



地下1階平面詳細図
S 1:100


図面番号 A1-2-61	株式会社 協和コンサルタンツ 一級建築士事務所 一級建築士事務所 東京都登録第13109号 KYOWA ENGINEERING CONSULTANTS CO., LTD. CONSULTING ENGINEERS & ARCHITECTS		一級建築士 登録第122018号 嶋谷 廣宣		横浜市医療局病院経営本部		工事名 旧横浜市立市民病院 解体工事	
	年月日 令和 元 年 月 縮尺 1/100 (A1) 1/200 (A3)		図面名称 平面詳細図 5 (地下1階光庭-2張り)		図面番号 A1-2-61		図面枚数 A1-2-61	
	設計者 株式会社 協和コンサルタンツ 一級建築士事務所		図面種類 図面種類		図面枚数 A1-2-61		図面番号 A1-2-61	

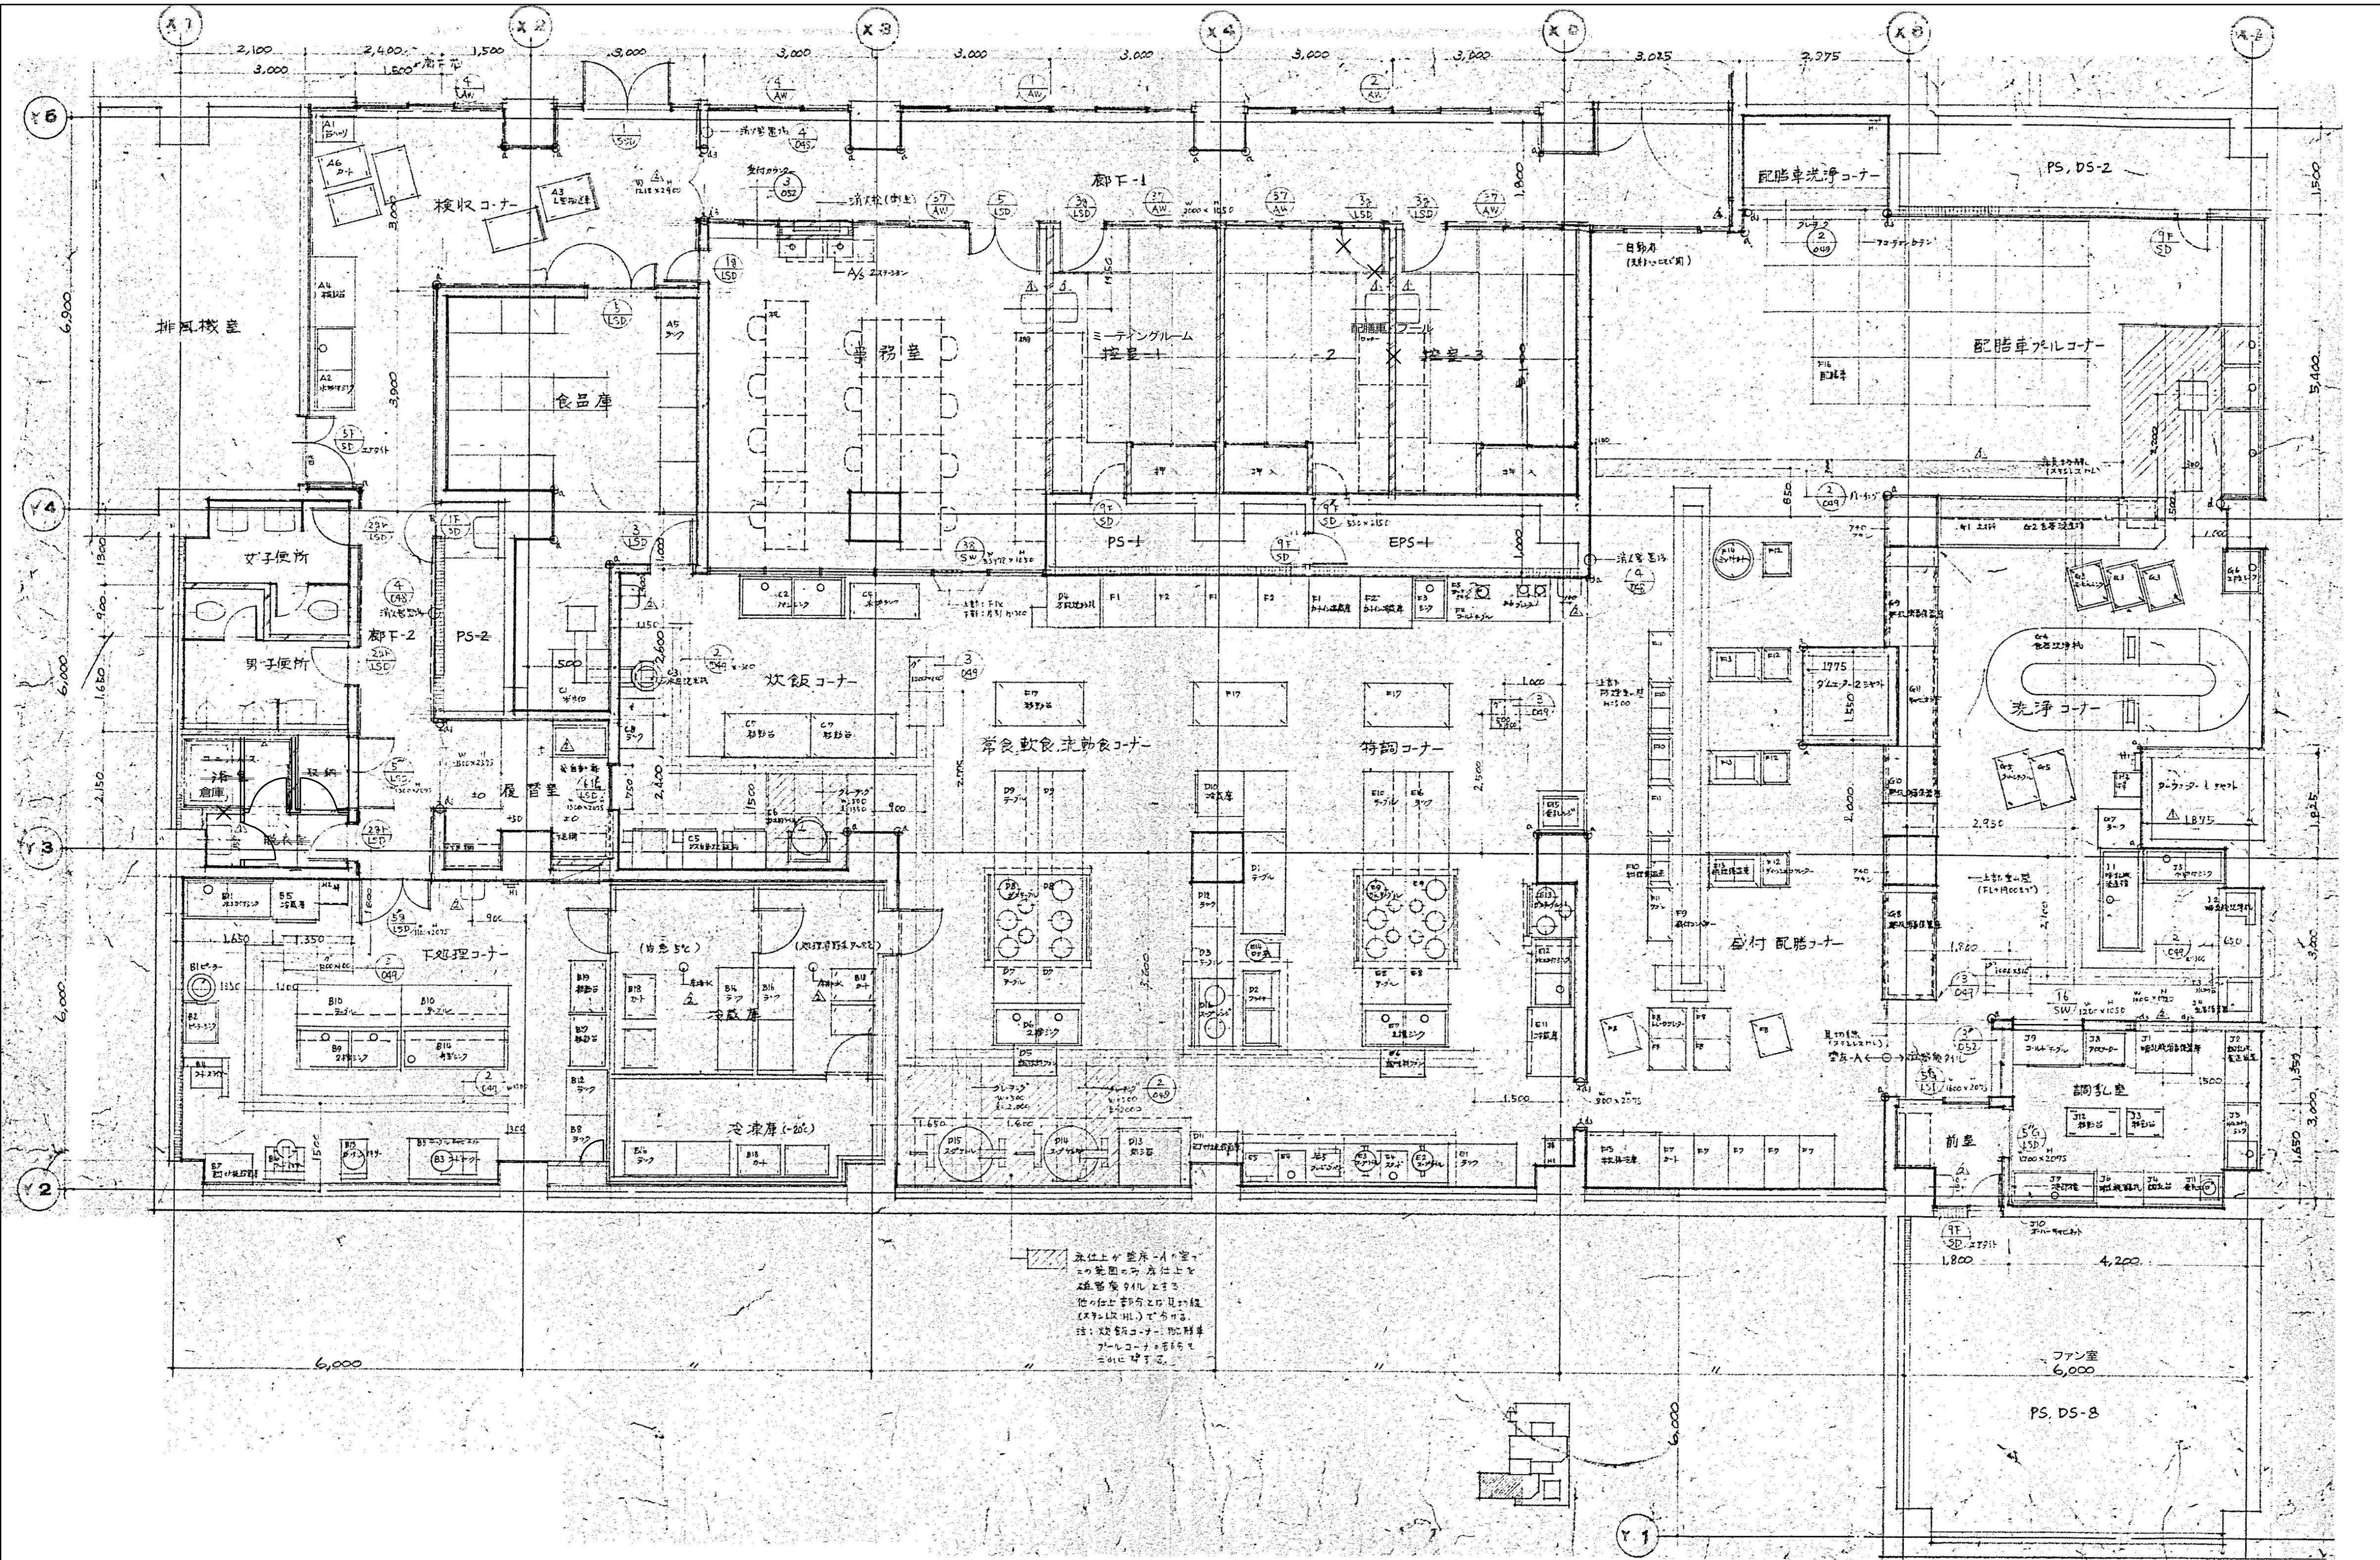


<div>図面番号</div> <div>A1-2-62</div>	<div>株式会社 協和コンサルタンツ 一級建築士事務所</div> <div>一級建築士事務所 東京都登録第13109号</div> <div>KYOWA ENGINEERING CONSULTANTS CO., LTD.</div> <div>CONSULTING ENGINEERS & ARCHITECTS</div>	<div>一級建築士 登録第122018号</div> <div>嶋谷 廣宣</div> <div>横浜市医療局病院経営本部</div> <div>年月日 令和 元 年 月 縮尺 1/100 (A1)</div> <div>1/200 (A3)</div> <div>設 計 者</div> <div>株式会社 協和コンサルタンツ</div> <div>一級建築士事務所</div>	<div>工 事 名</div> <div>旧横浜市立市民病院 解体工事</div> <div>図面名称</div> <div>南・東病棟</div> <div>平面詳細図 6 (地下1階特調コーナー廻り)</div> <div>施 設 番 号</div> <div>機 構 番 号</div> <div>図 面 番 号</div> <div>図 面 枚 数</div> <div>図 面 種 別</div> <div>A1-2-62</div>
------------------------------------	---	---	---

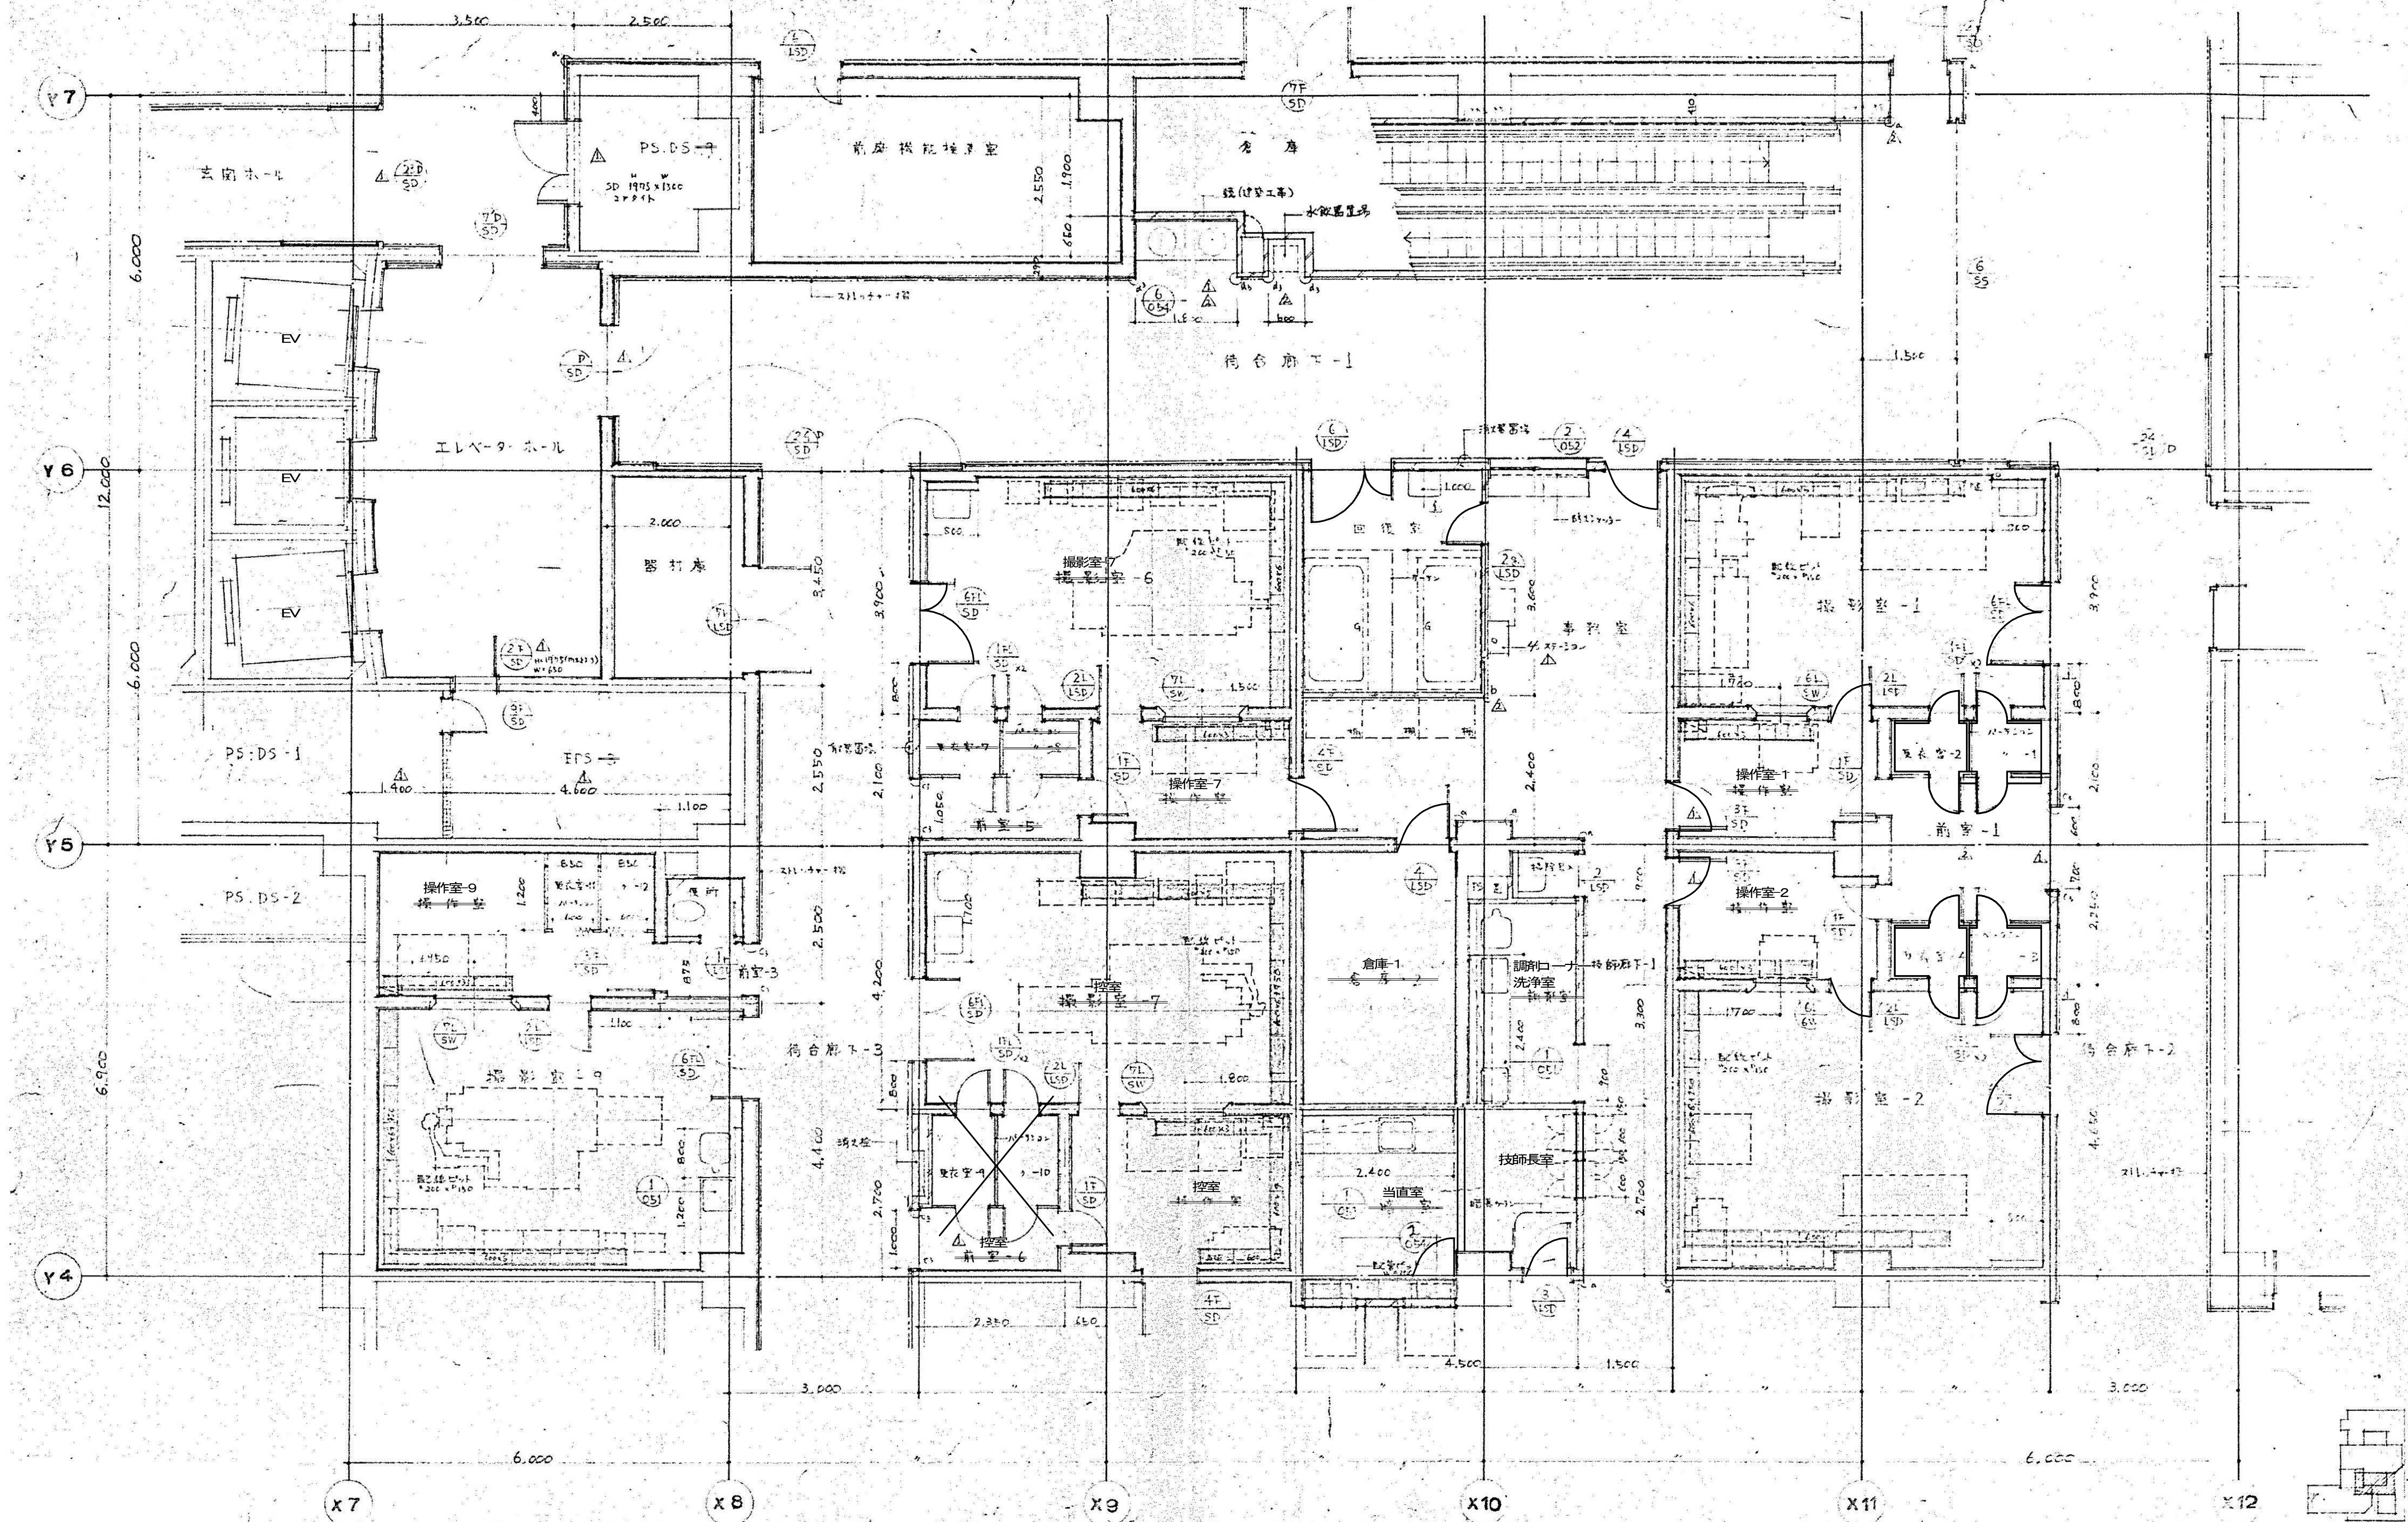

図面番号 A1-2-63	株式会社 協和コンサルタンツ 一級建築士事務所		一級建築士 登録第122018号 嶋谷 廣宣		横浜市医療局病院経営本部		工 事 名 旧横浜市立市民病院 解体工事	
	一級建築士事務所東京都登録第13109号 KYOWA ENGINEERING CONSULTANTS CO., LTD. CONSULTING ENGINEERS & ARCHITECTS		年月日 令和 元 年 月 縮尺 1/50 (A1) 1/100 (A3)		設 計 者 株式会社 協和コンサルタンツ 一級建築士事務所		図面名称 平面詳細図 7 (地下1階撮影室編り)	
							施 設 番 号 機 構 年 度 図 面 枚 数 図 面 番 号	

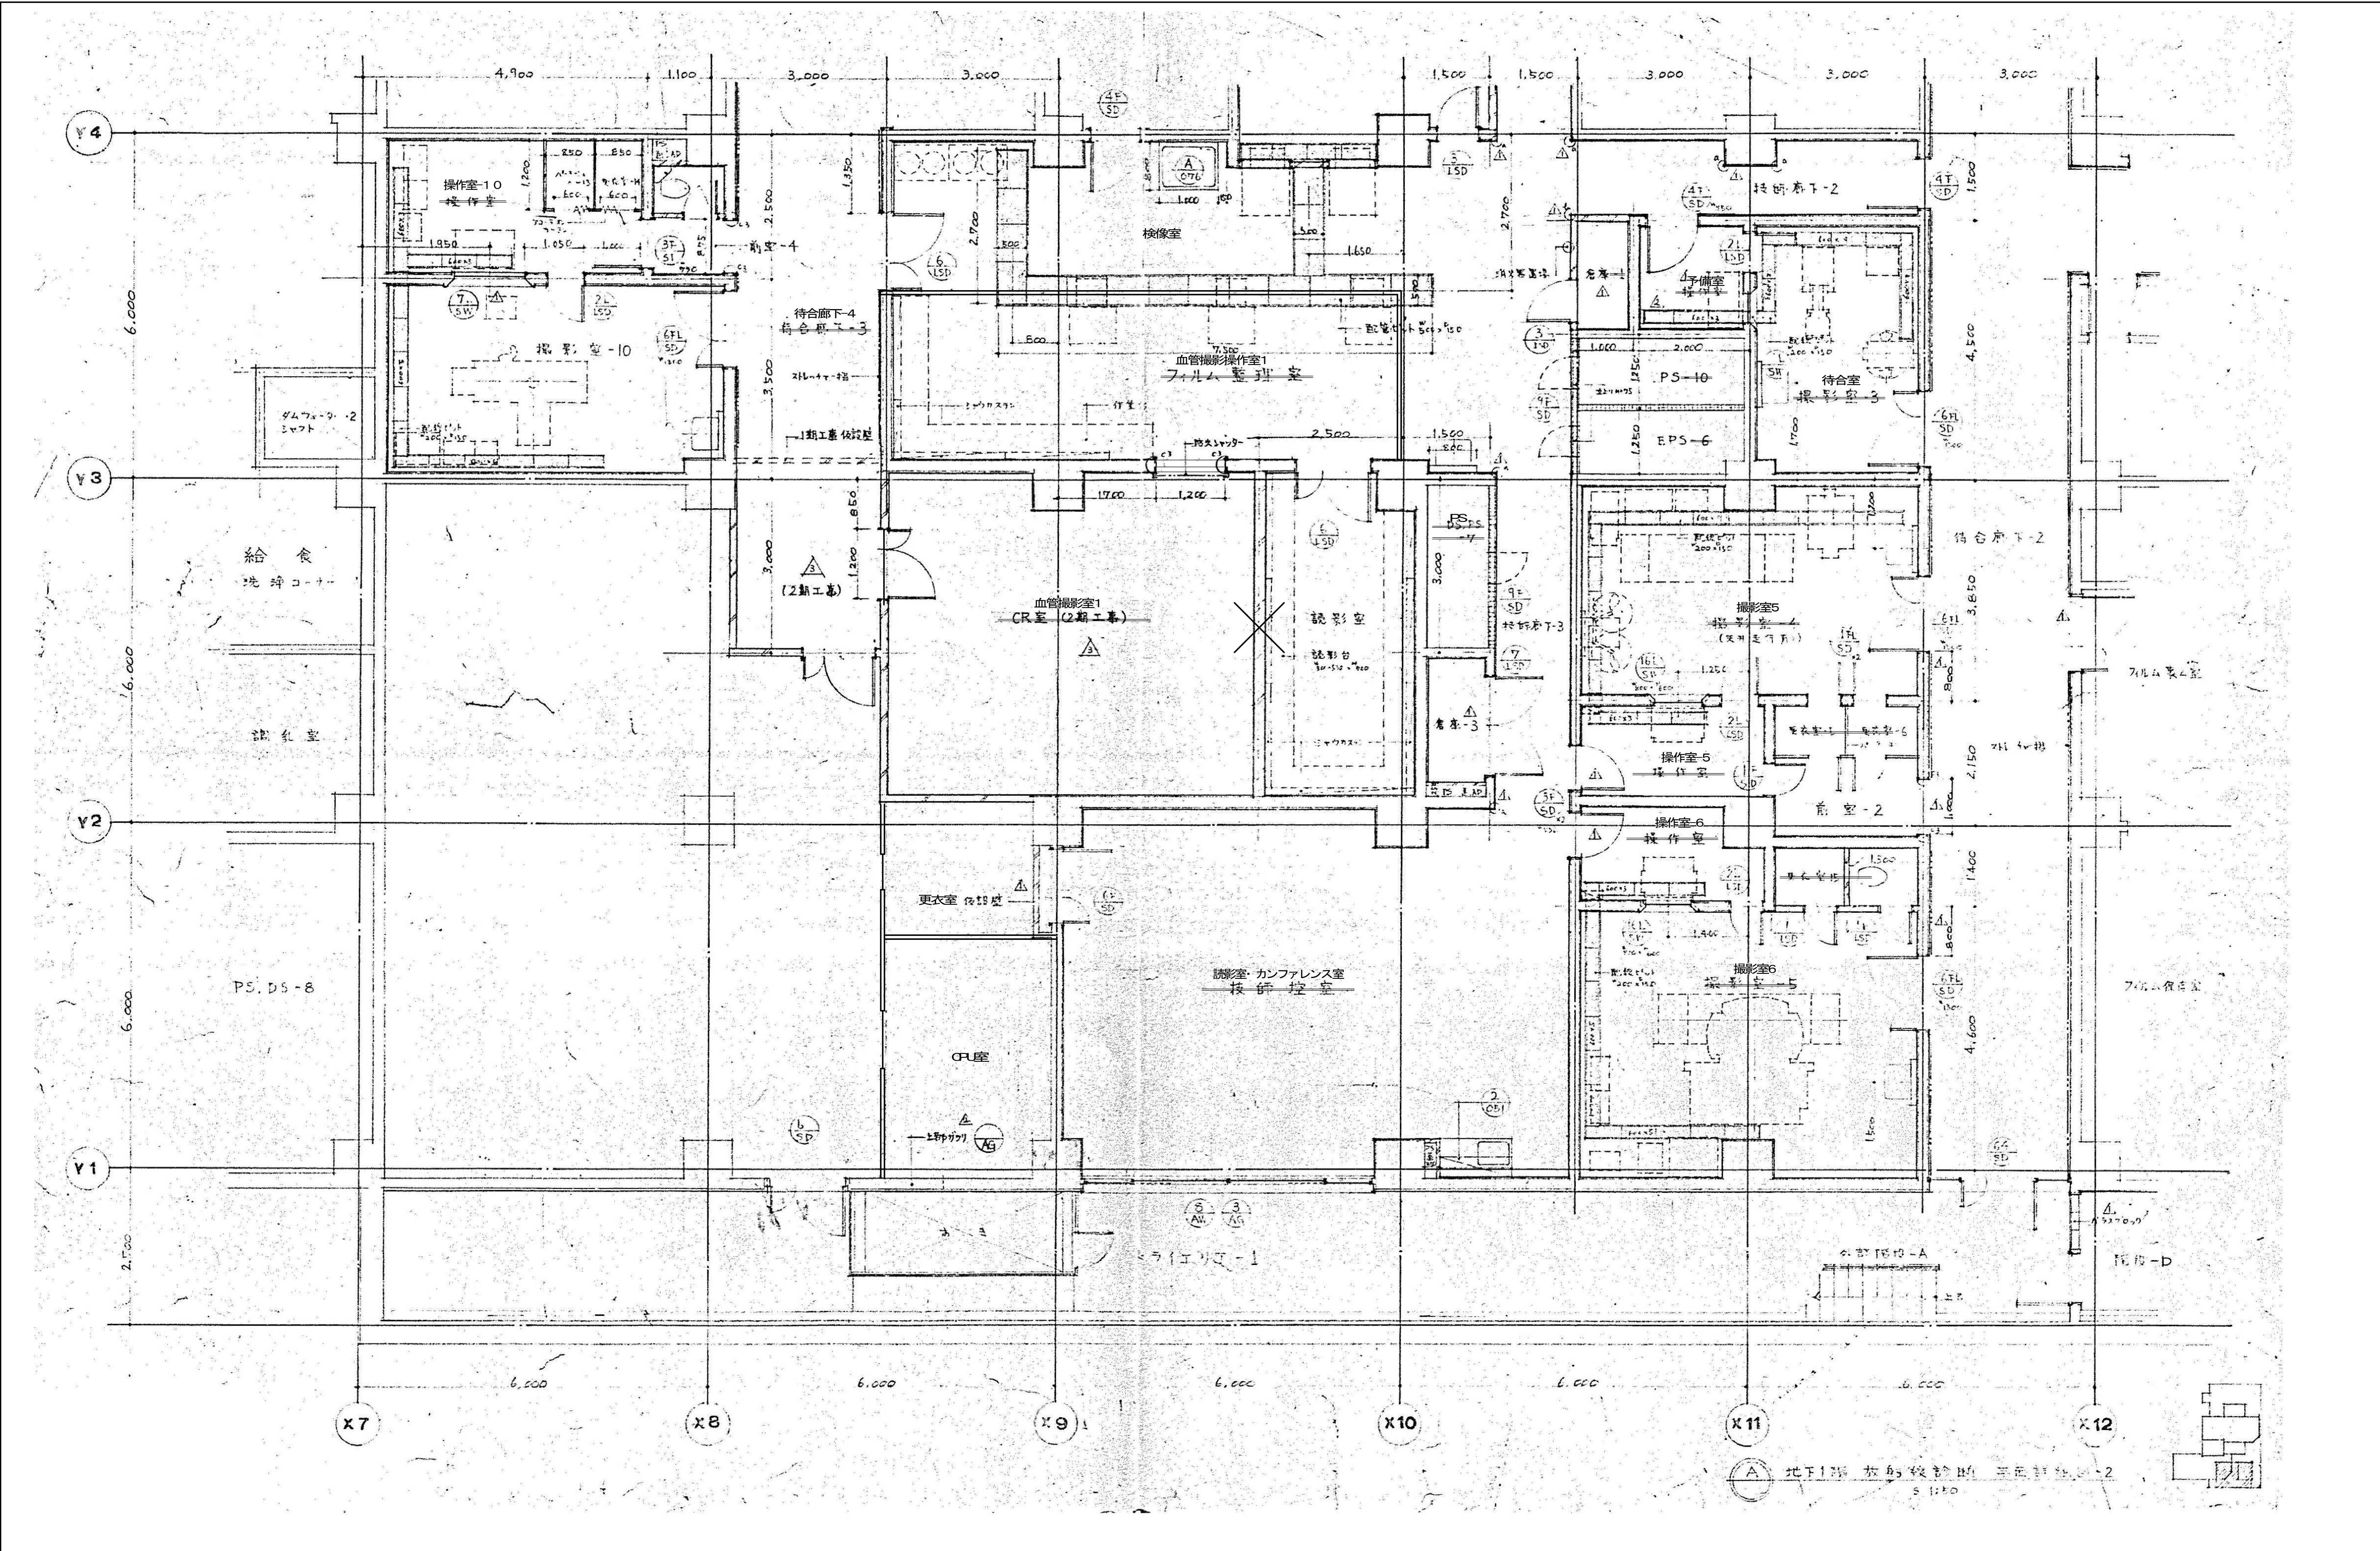


図面番号 A1-2-64	株式会社 協和コンサルタンツ 一級建築士事務所		一級建築士 登録第122018号 嶋谷 廣宣		横浜市医療局病院経営本部		工事名 旧横浜市立市民病院 解体工事	
	一級建築士事務所 東京都登録第13109号 KYOWA ENGINEERING CONSULTANTS CO., LTD. CONSULTING ENGINEERS & ARCHITECTS		年月日 令和 元 年 月 縮尺 1/50 (A1) 1/100 (A3)		図面名称 平面詳細図 8 (地下1階撮影室編り)		図面番号 A1-2-64	
			設 計 者 株式会社 協和コンサルタンツ 一級建築士事務所		図面枚数 図面種類			

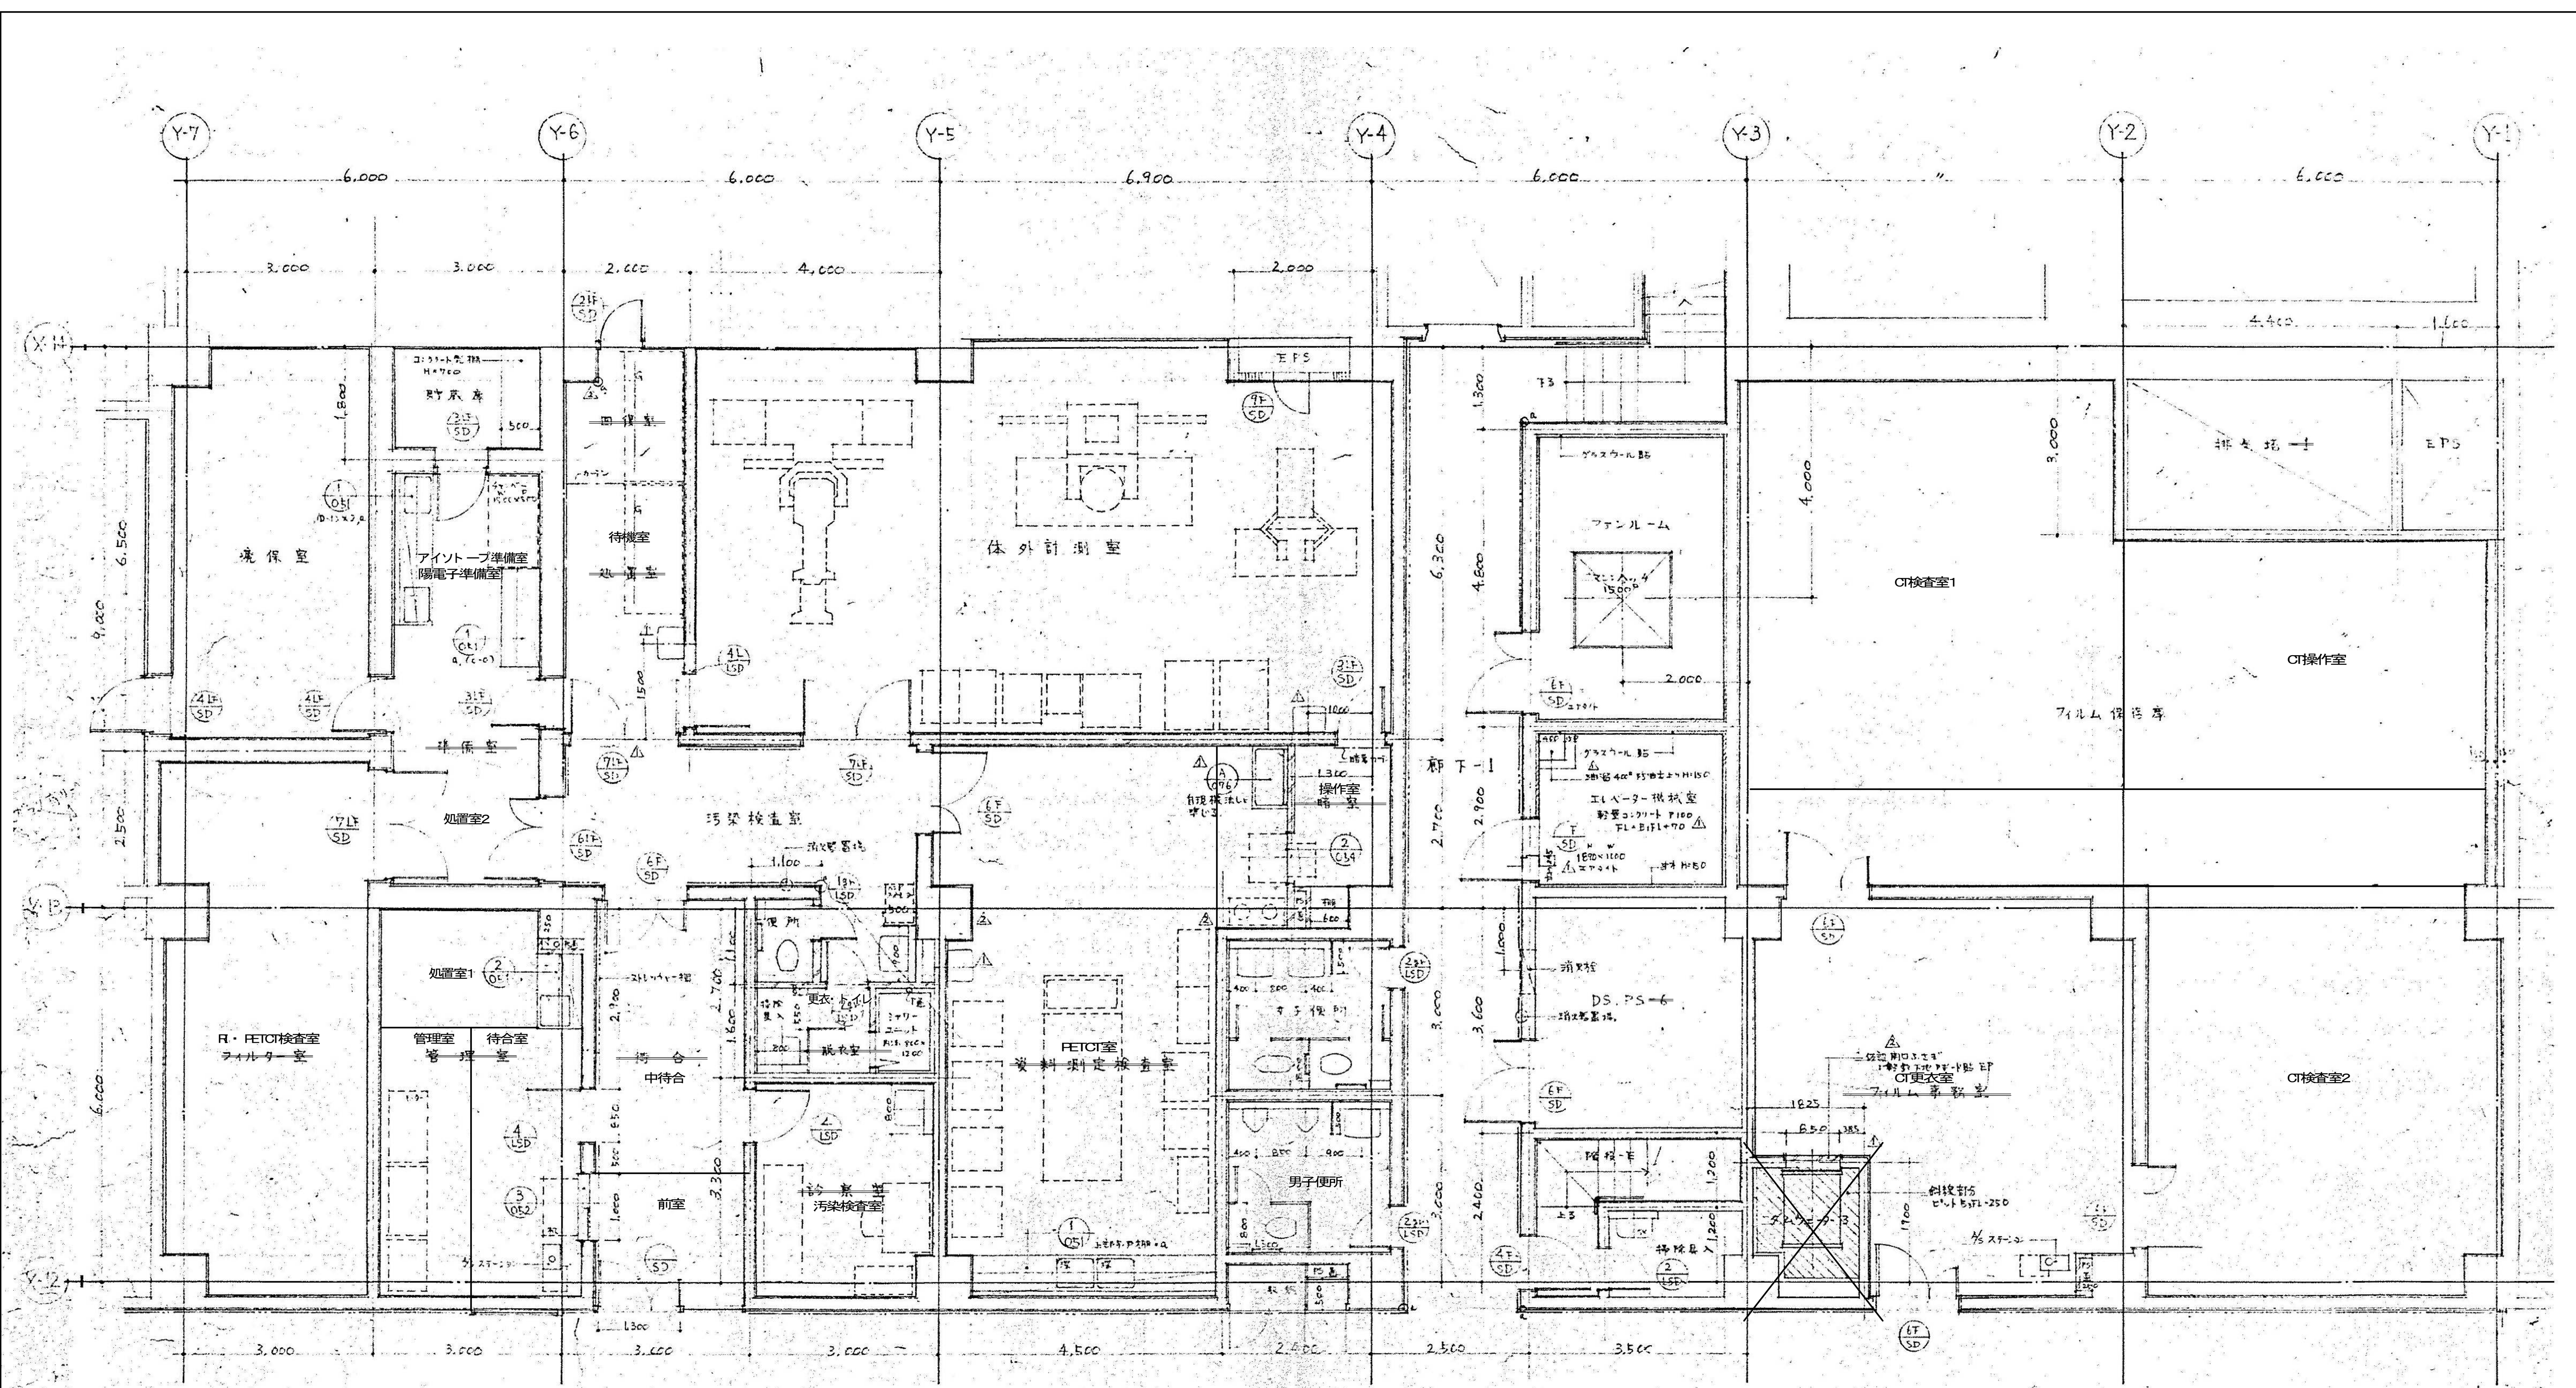


地下1階 検査室等平面詳細図
S 1:50

図面番号 A1・2-65	株式会社 協和コンサルタンツ一級建築士事務所 一級建築士事務所東京都登録第13109号 KYOWA ENGINEERING CONSULTANTS CO., LTD. CONSULTING ENGINEERS & ARCHITECTS				一級建築士 登録第122018号 嶋谷 廣宜		横浜市医療局病院経営本部		工 事 名		旧横浜市立市民病院 解体工事	
							年月日 令和 元 年 月 縮尺 1/50 (A1) 1/100 (A3)		図面名称		南・東病棟 平面詳細図 9 (地下1階体外計測室廻り)	
							設 計 者		施 設 番 号		棟 号	完成 年度
							株式会社 協和コンサルタンツ 一級建築士事務所				図面 種類	図面枚数

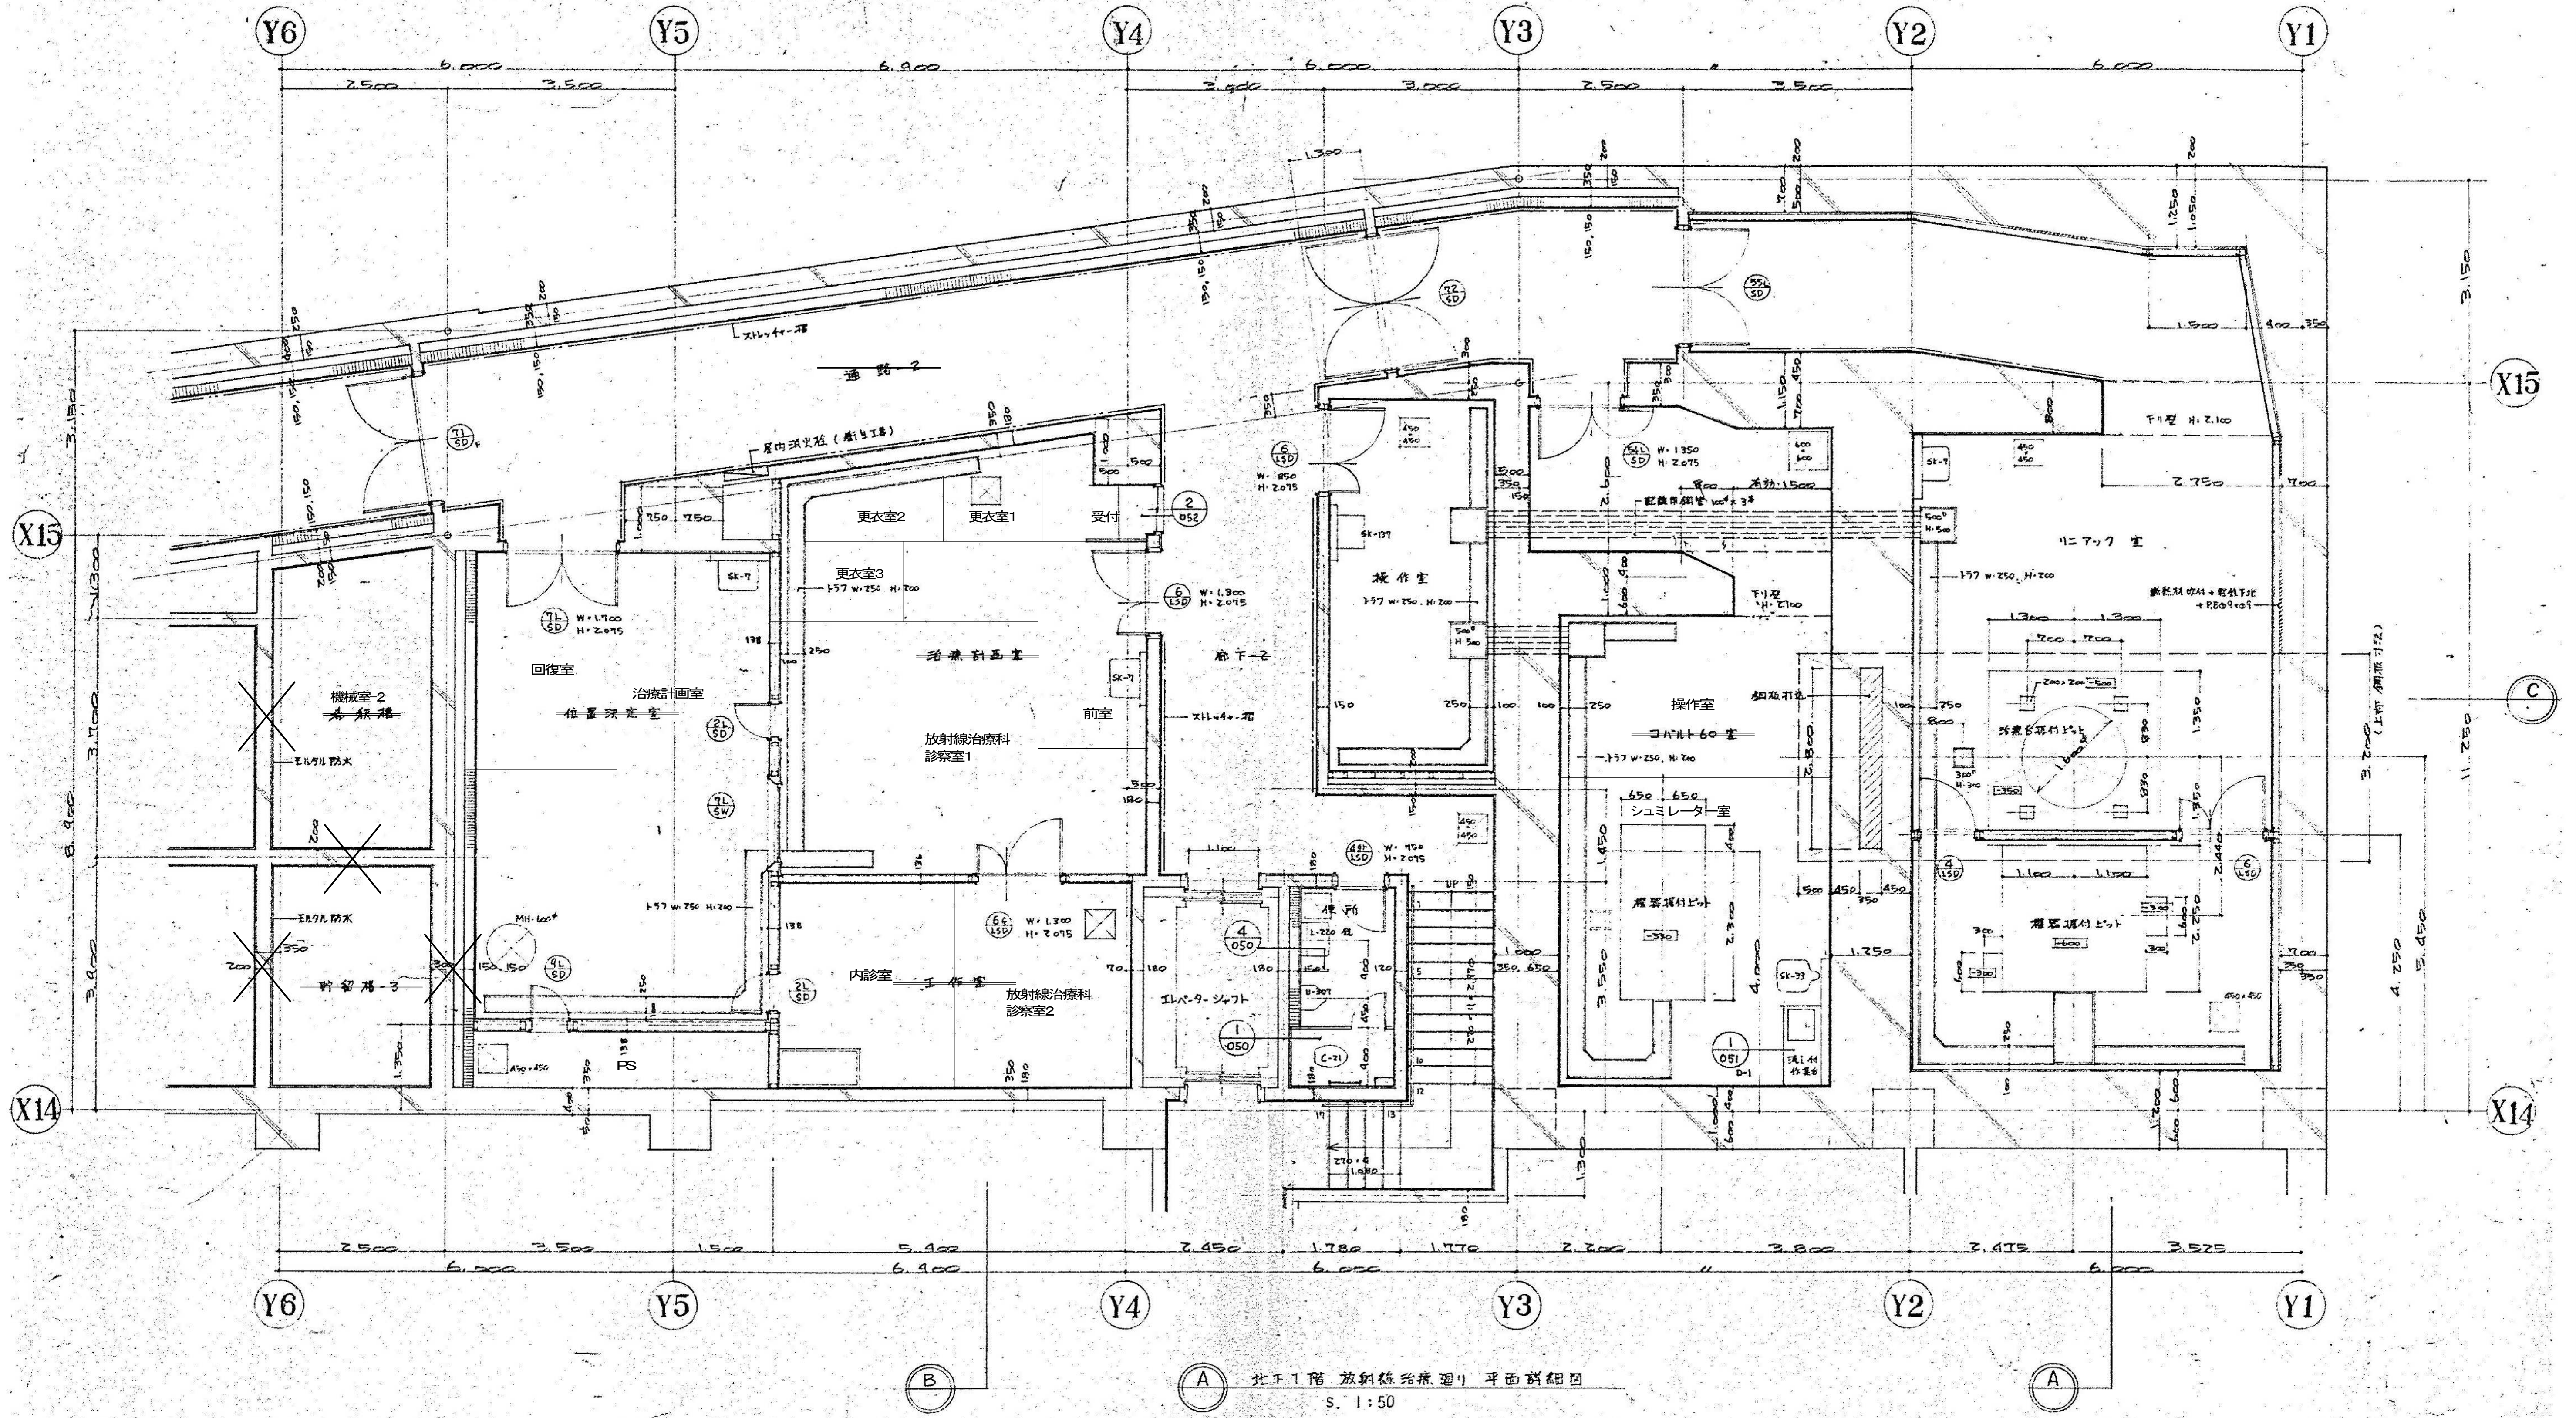


北下1階 放射線科病棟 平面図
S. 1:50

図面番号 A1-2-66	株式会社 協和コンサルタンツ 一級建築士事務所 一級建築士事務所 東京都登録第13109号 KYOWA ENGINEERING CONSULTANTS CO., LTD. CONSULTING ENGINEERS & ARCHITECTS		一級建築士 登録第122018号 嶋谷 廣宣		横浜市医療局病院経営本部		工 事 名 旧横浜市立市民病院 解体工事	
	年月日 令和 元 年 月 日 縮尺 1/50 (A1) 1/100 (A3)		図面名称 平面詳細図 10 (地下1階治療計画室廻り)		設 計 者 株式会社 協和コンサルタンツ 一級建築士事務所		図面番号 A1-2-66	
	施 設 番 号		機 構 番 号		完 成 年 度		図 面 枚 数	

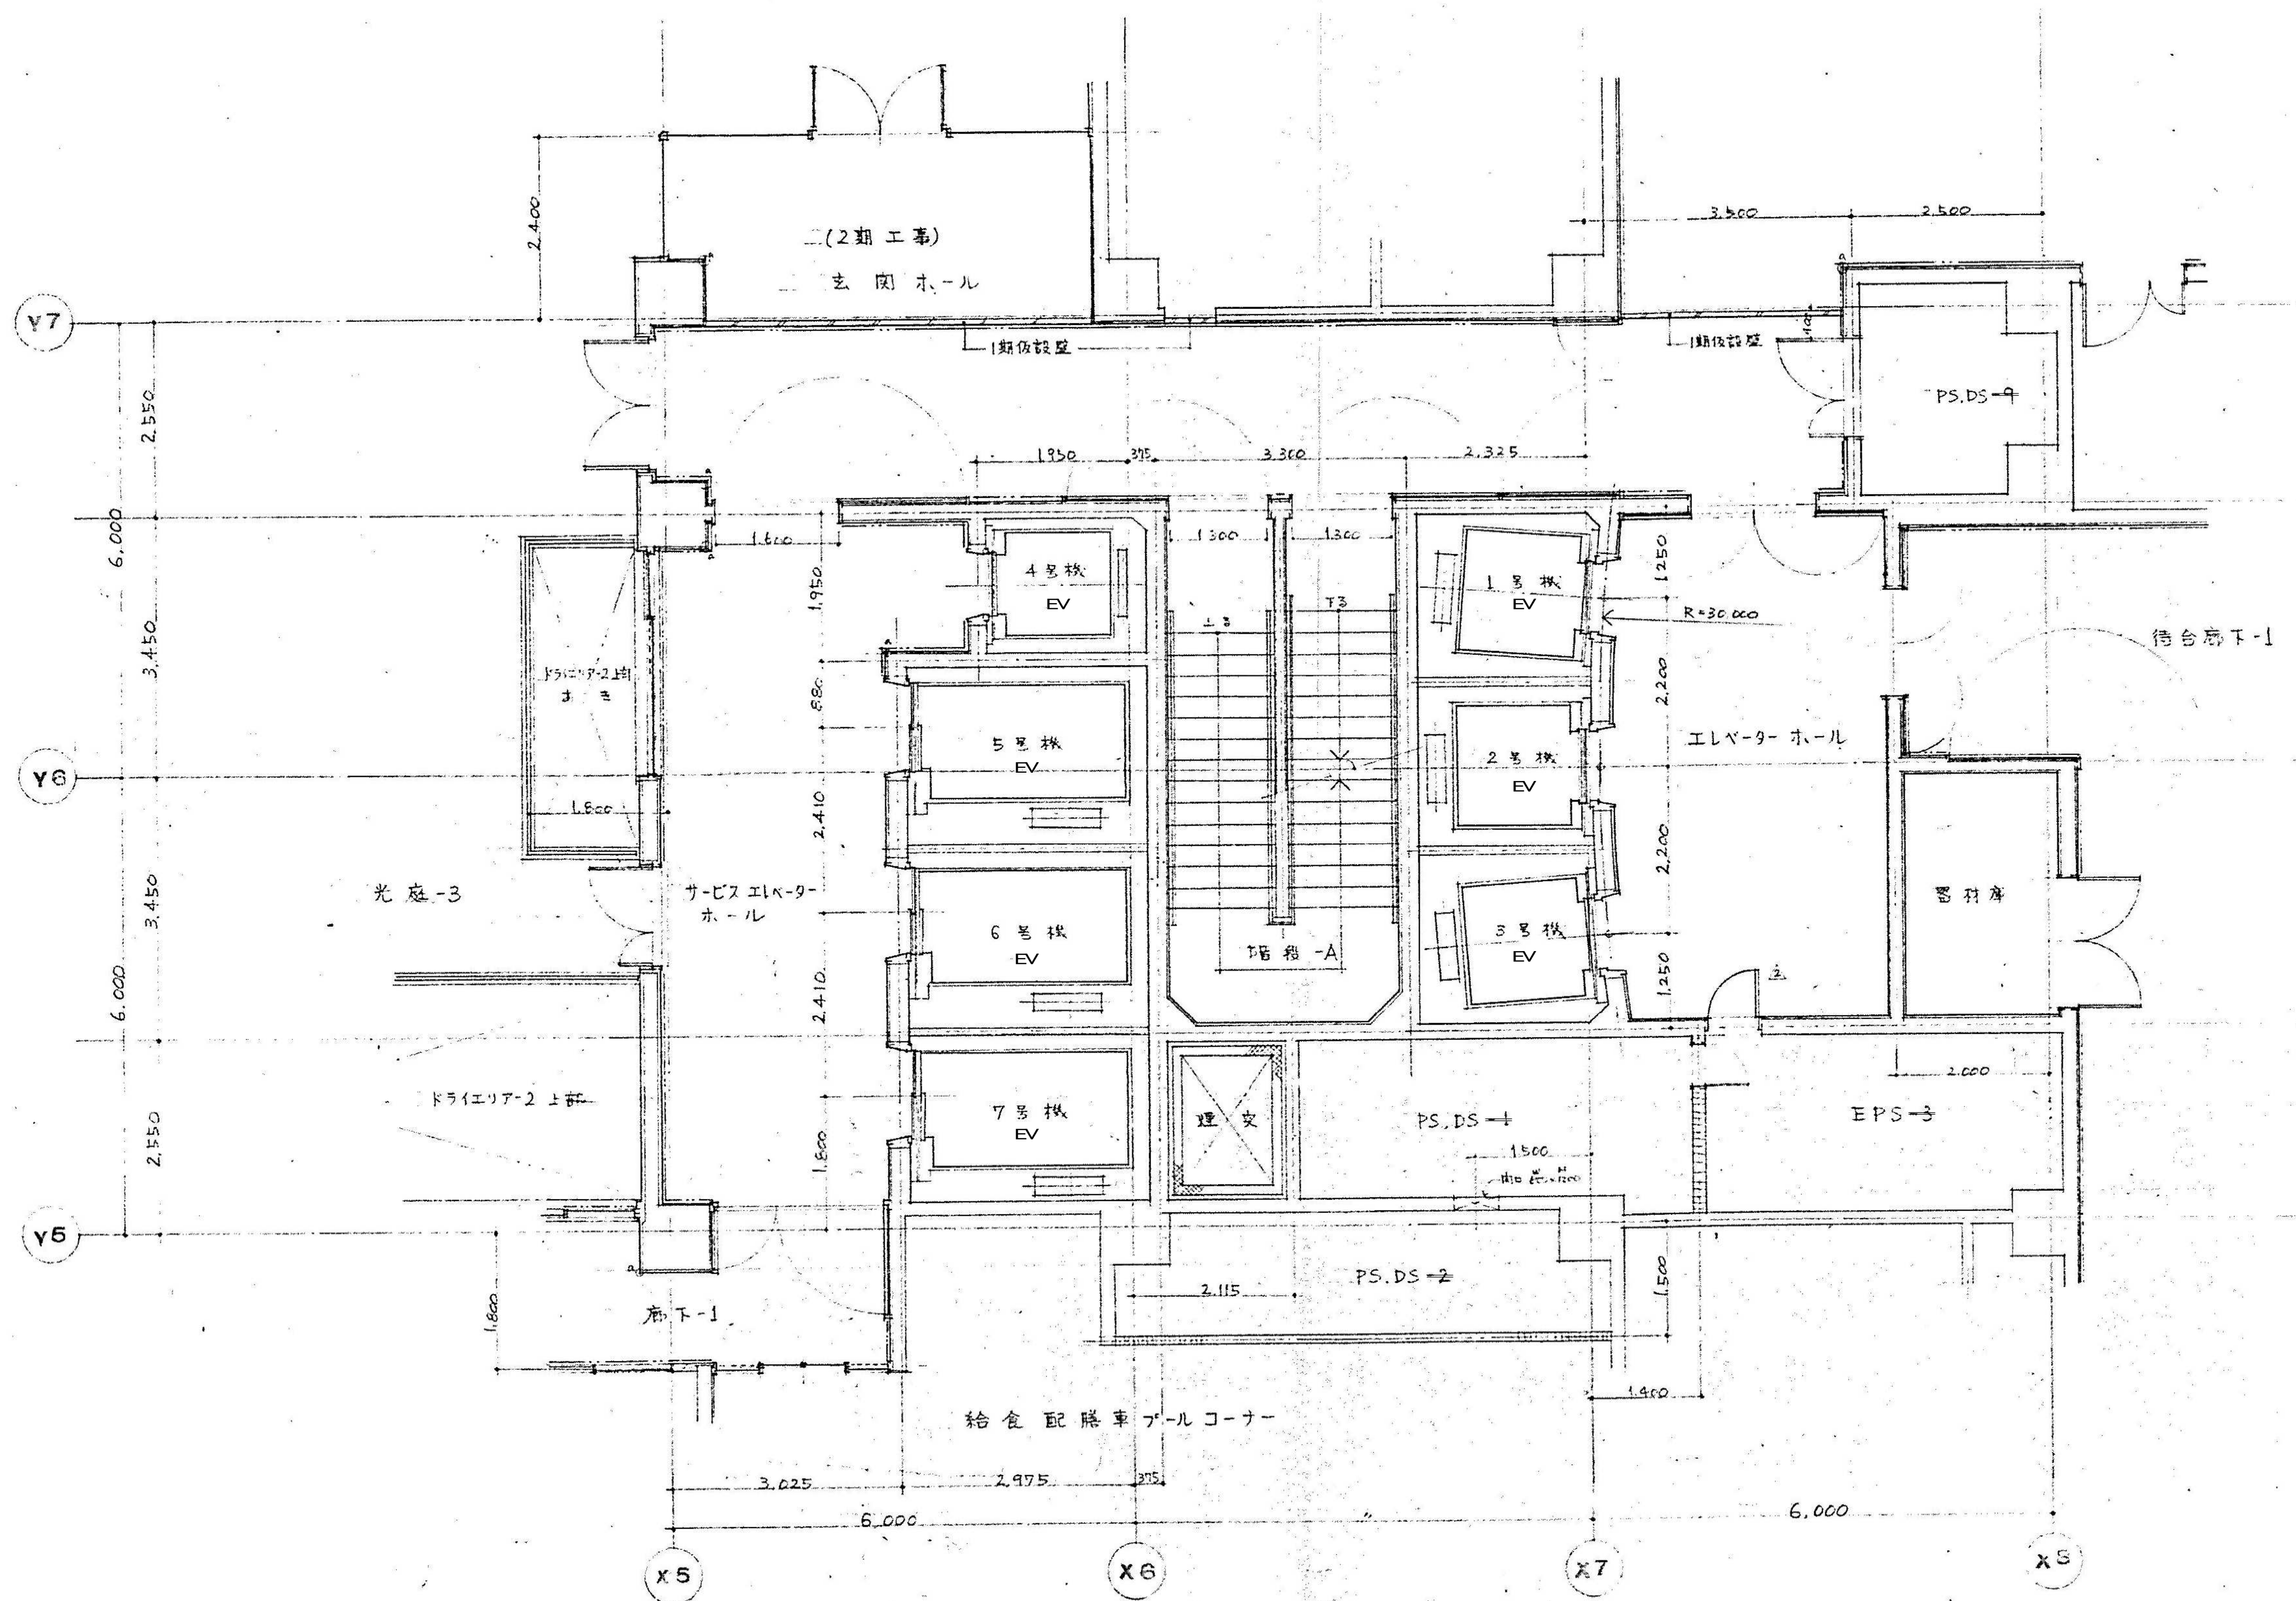

Ⓐ 地下1階 コア回り平面詳細図
S: 1/50

図面番号 A1-2-67											株式会社 協和コンサルタンツ一級建築士事務所 一級建築士事務所東京都登録第13109号 KYOWA ENGINEERING CONSULTANTS CO., LTD. CONSULTING ENGINEERS & ARCHITECTS	一級建築士 登録第122018号 嶋谷 廣宣	横浜市医療局病院経営本部	工 事 名		旧横浜市立市民病院 解体工事											
														図面名称		南・東病棟 平面詳細図 1 1 (地下1階コア周り)											
														設 計 者		施 設 番 号		棟番号		完成年度		図面種類		図面枚数		図面番号	
														株式会社 協和コンサルタンツ 一級建築士事務所												A1-2-67	

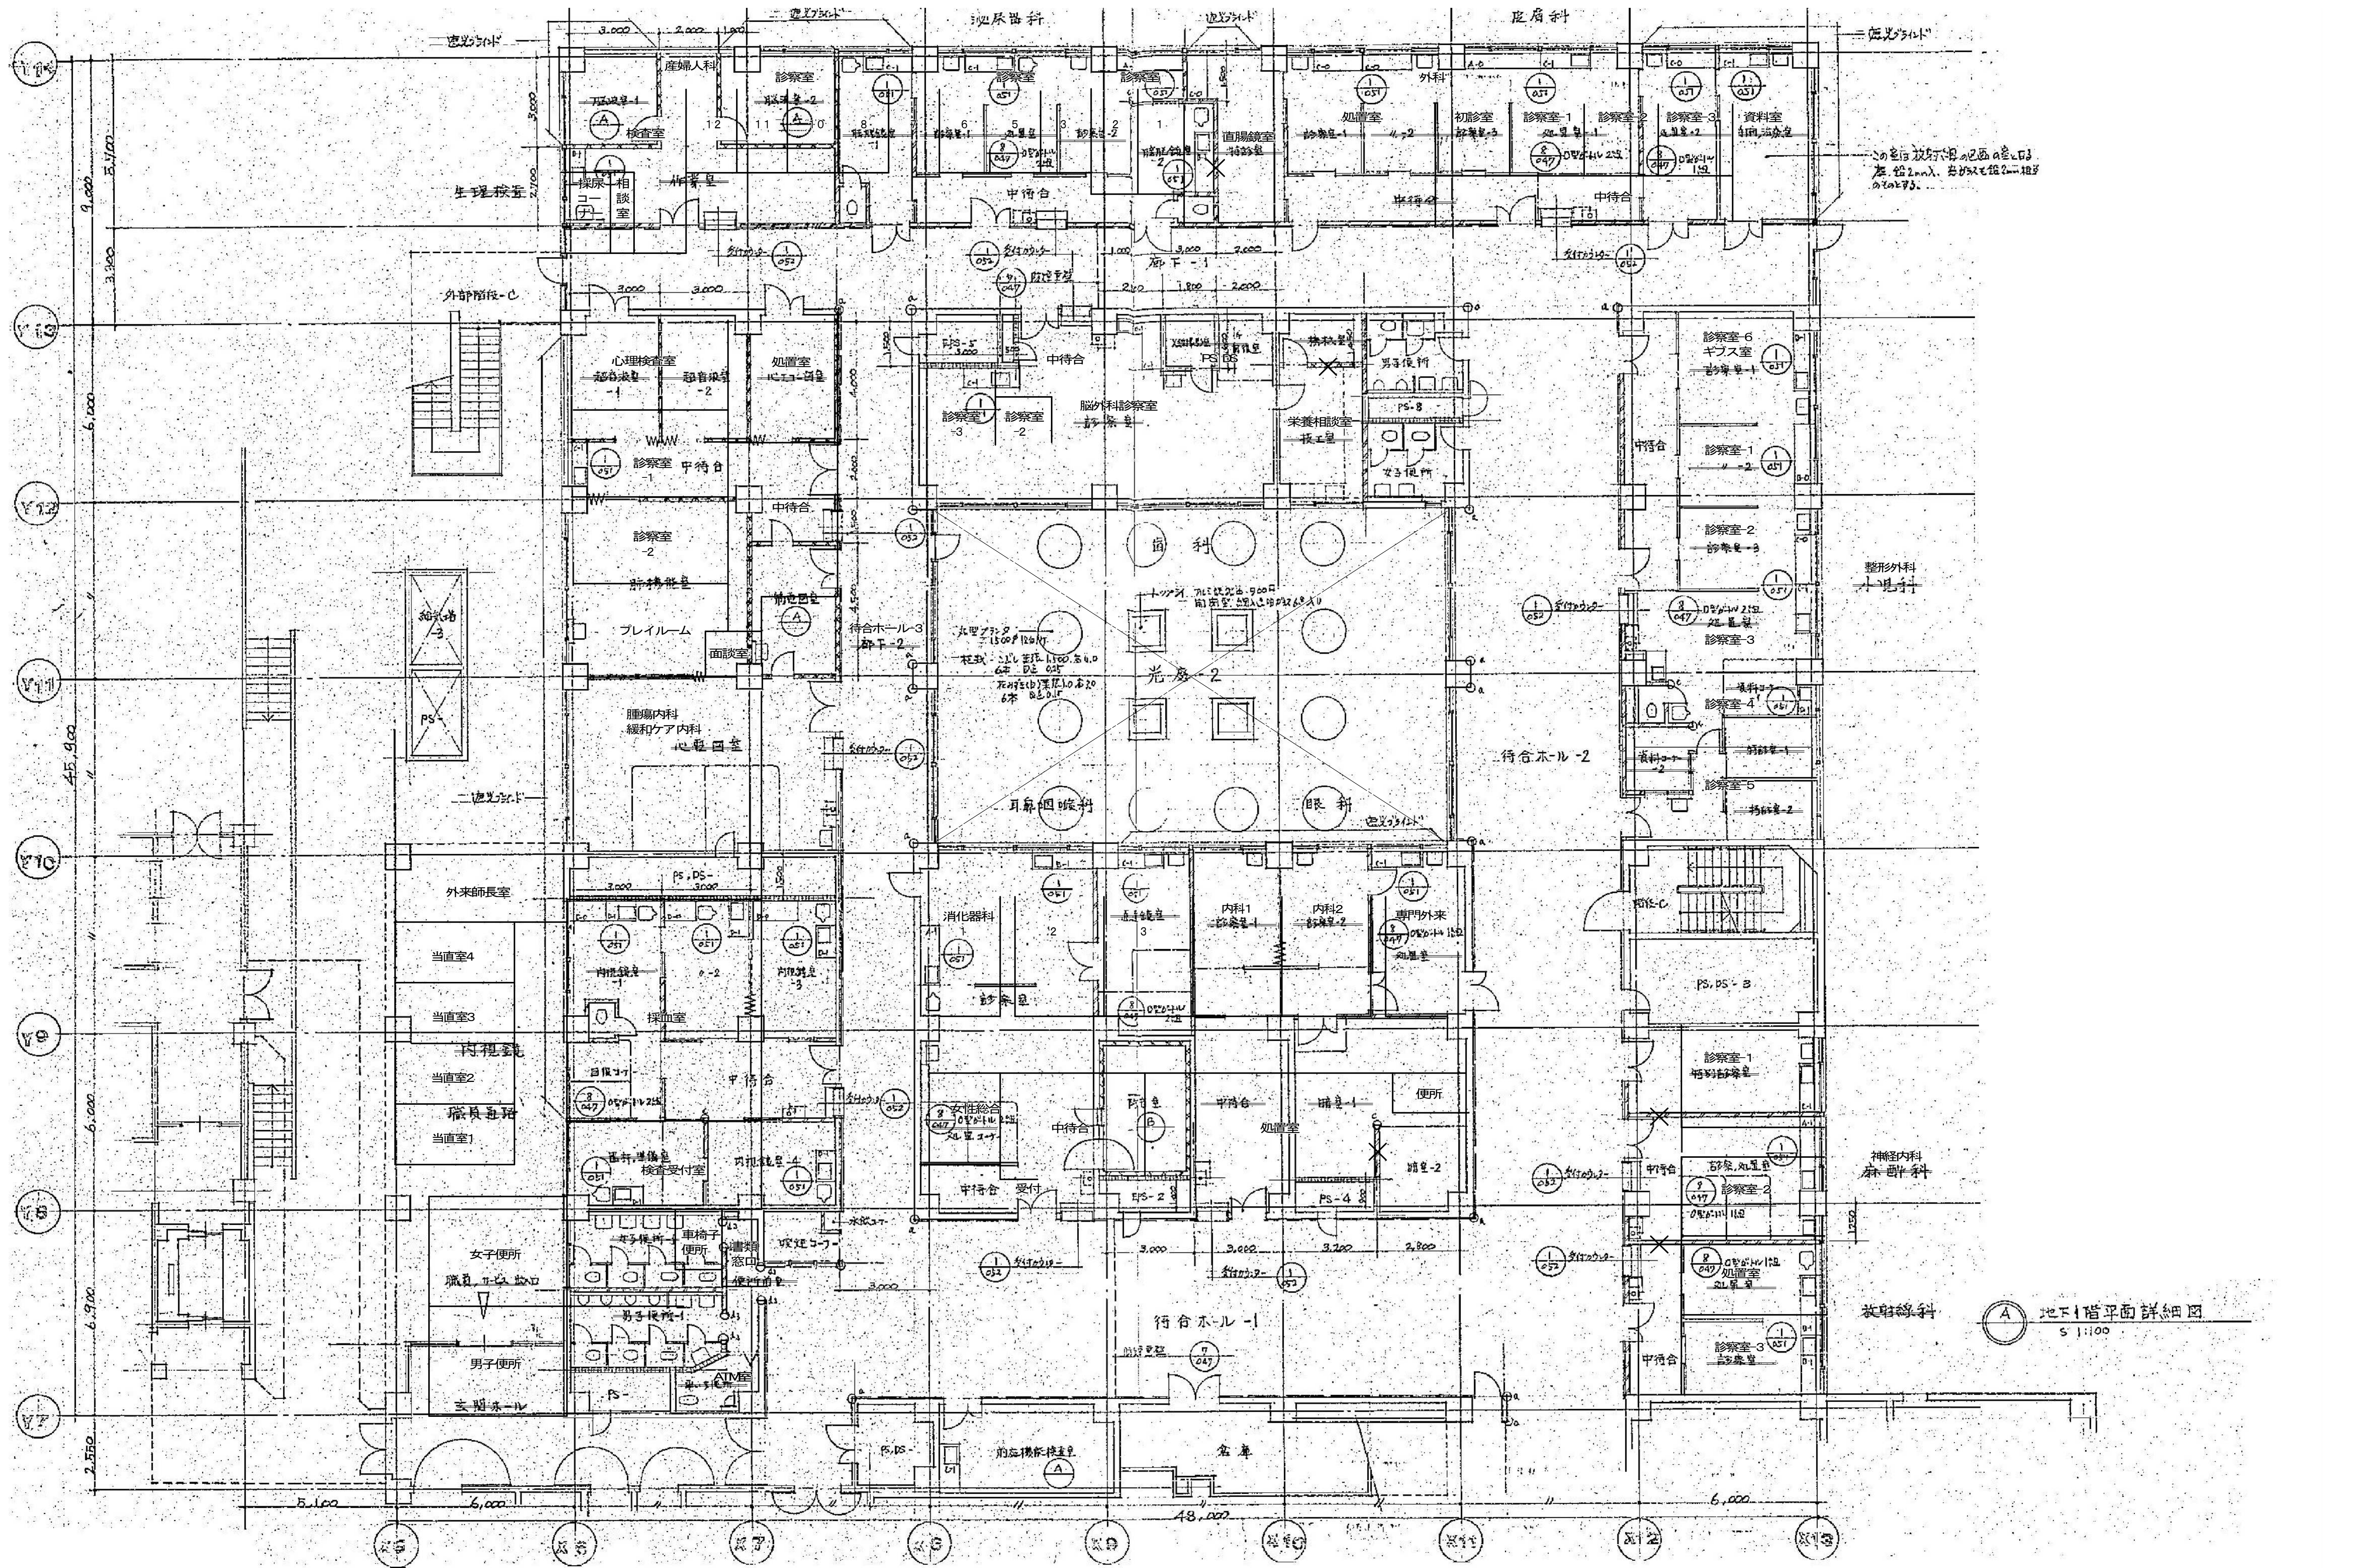

地下1階平面詳細図
S 1:100

図面番号 A1・2-68					株式会社 協和コンサルタンツ一級建築士事務所	一級建築士 登録第122018号 嶋谷 廣宣	横浜市医療局病院経営本部				工 事 名 旧横浜市立市民病院 解体工事
							一級建築士事務所東京都登録第13109号 KYOWA ENGINEERING CONSULTANTS CO., LTD. CONSULTING ENGINEERS & ARCHITECTS	年月日 令和 元 年 月 日 縮 尺 1/100 (A1) 1/200 (A3)	図面名称 南・東棟 平面詳細図 1 2 (1階光庭-2廻り)		
					設 計 者 株式会社 協和コンサルタンツ 一級建築士事務所	施 設 番 号			棟 号	完成 年度	図面 種類




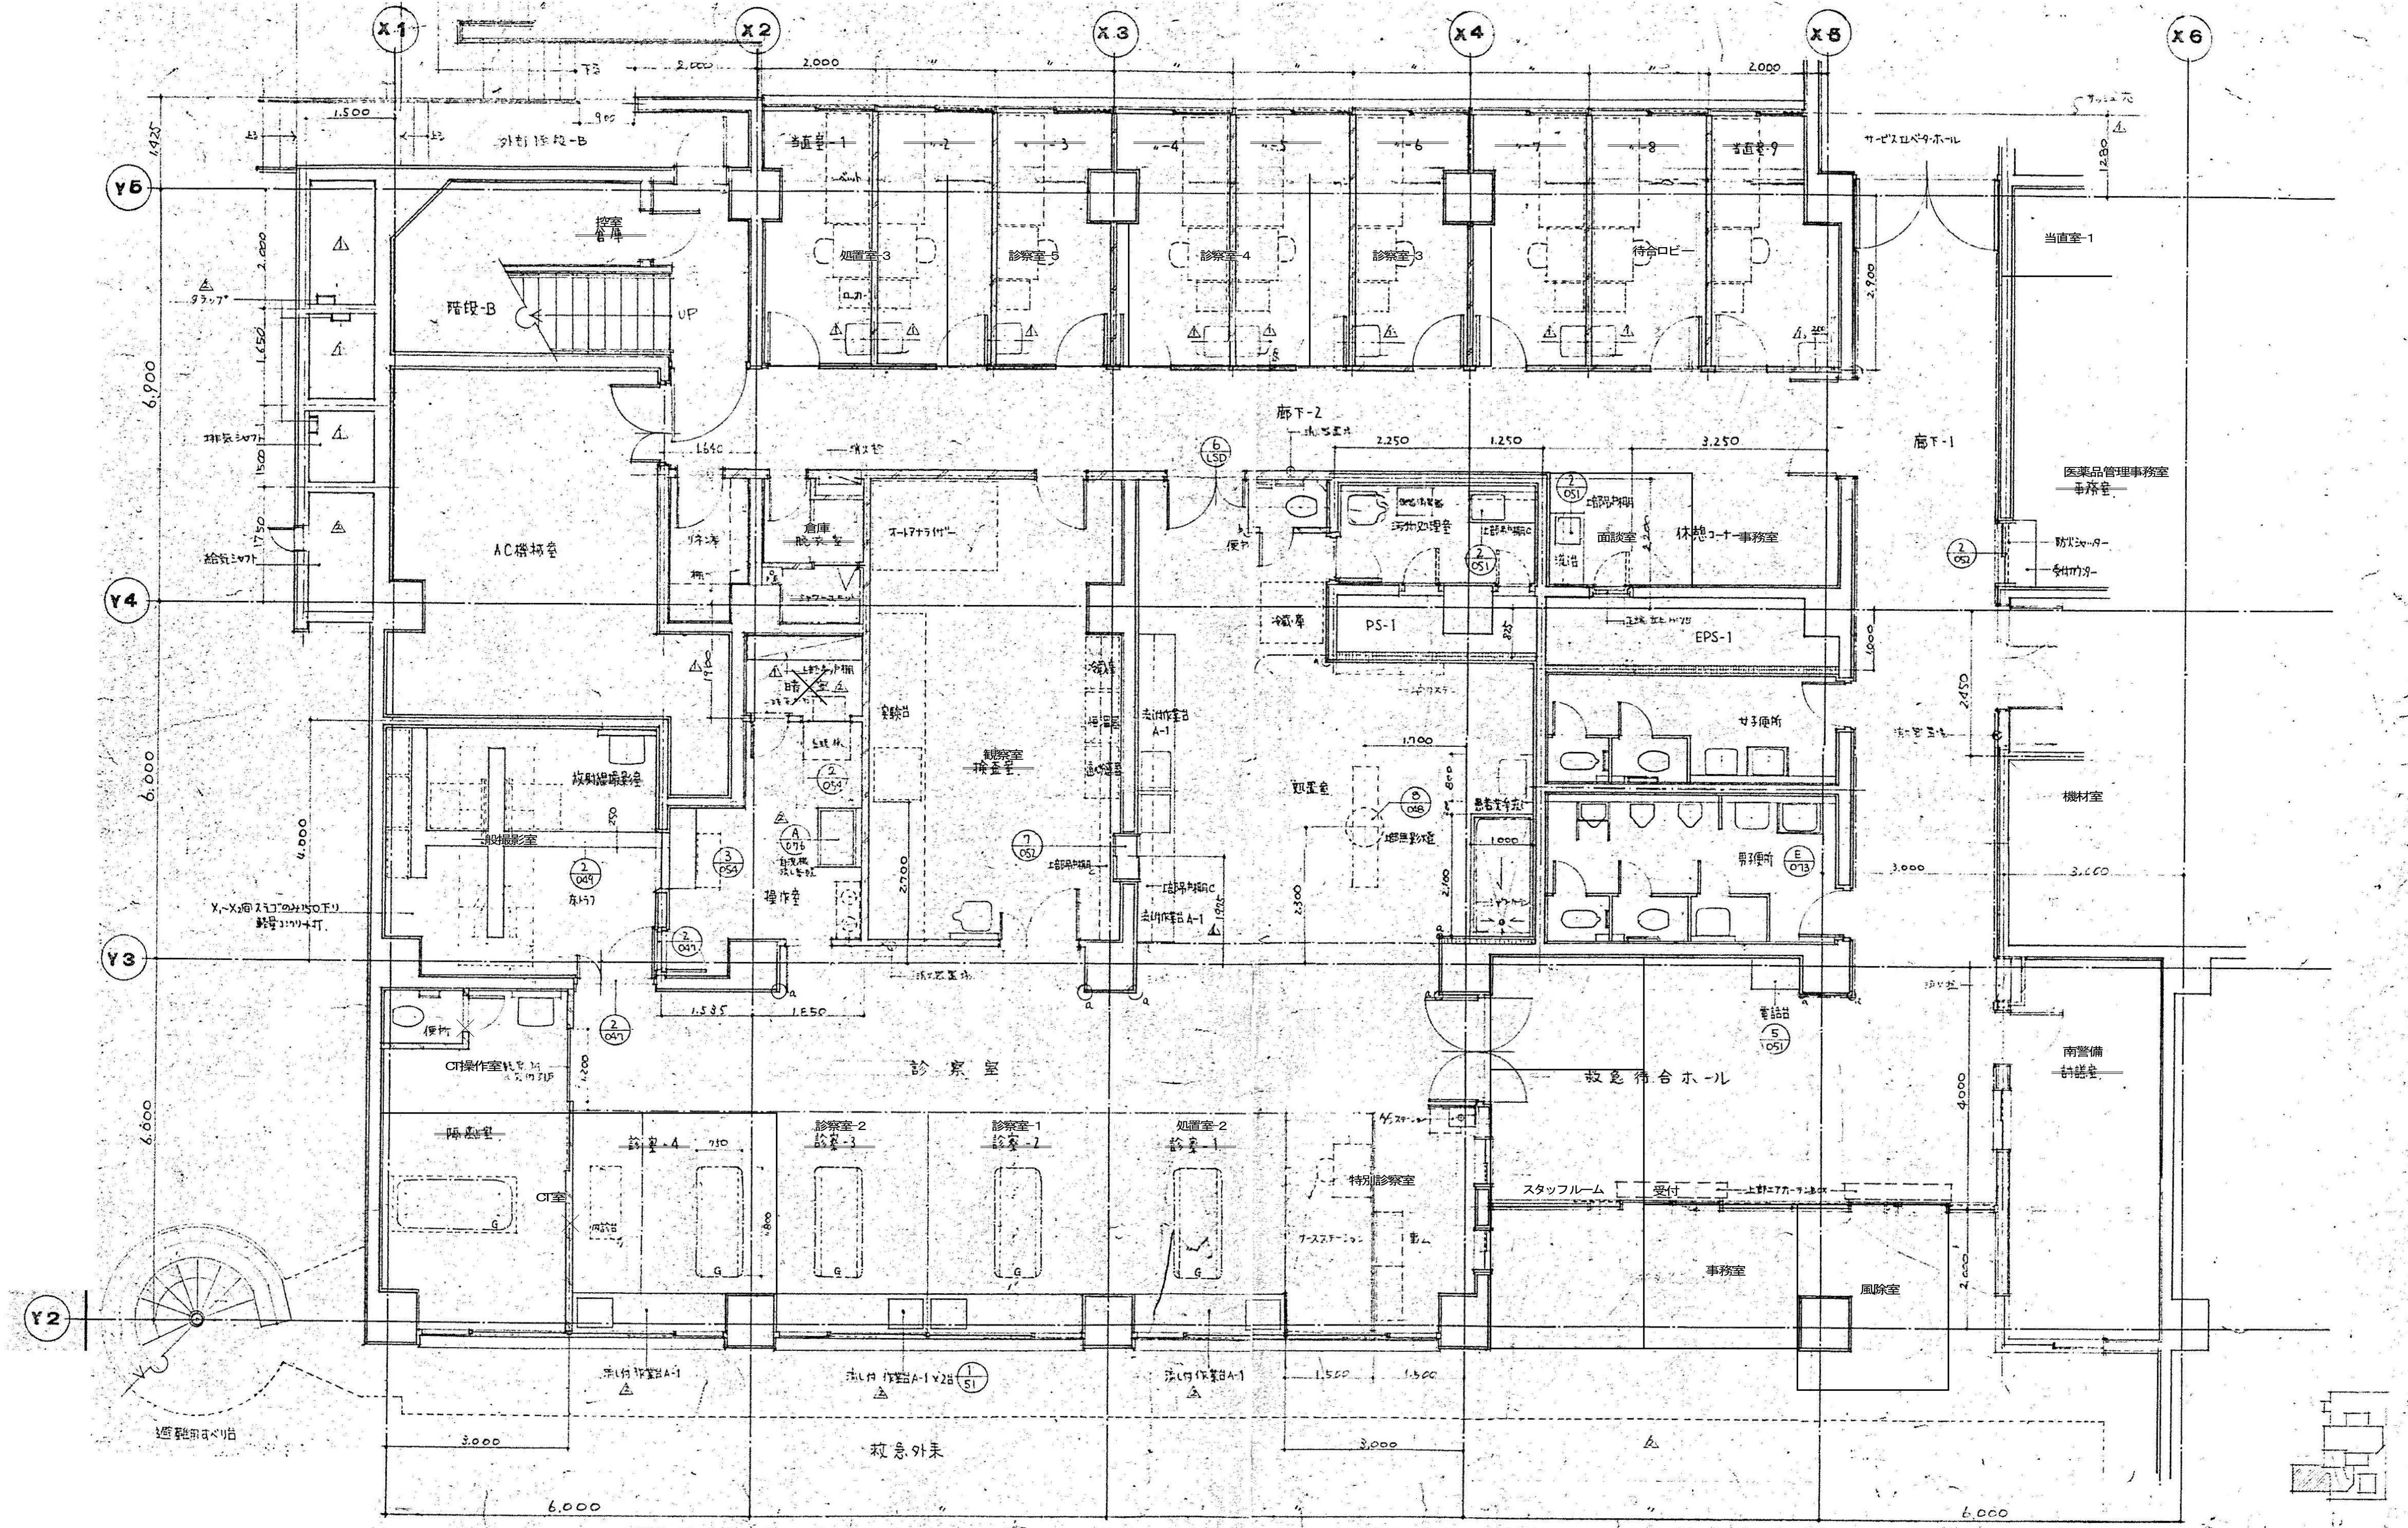



図 面 番 号 A1・2-69				株式会社 協和コンサルタンツ 一級建築士事務所			一級建築士 登録第122018号 嶋谷 廣宣		横浜市医療局病院経営本部			工 事 名		旧横浜市立市民病院 解体工事		
				一級建築士事務所 東京都登録第13109号 KYOWA ENGINEERING CONSULTANTS CO.,LTD.					年 月 日 令 和 元 年 月 縮 尺 1/50 (A1) 1/100 (A3)		図面名称		南・東病棟 平面詳細図 1 3 (1階診察室廻り)			
				CONSULTING ENGINEERS & ARCHITECTS					設 計 者		施 設 番 号		棟 番 号	完 成 年 度	図 面 枚 数	図 面 番 号
									株 式 会 社 協 和 咨 詢 工 程 有 限 公 司 一級建築士事務所							A1・2-69

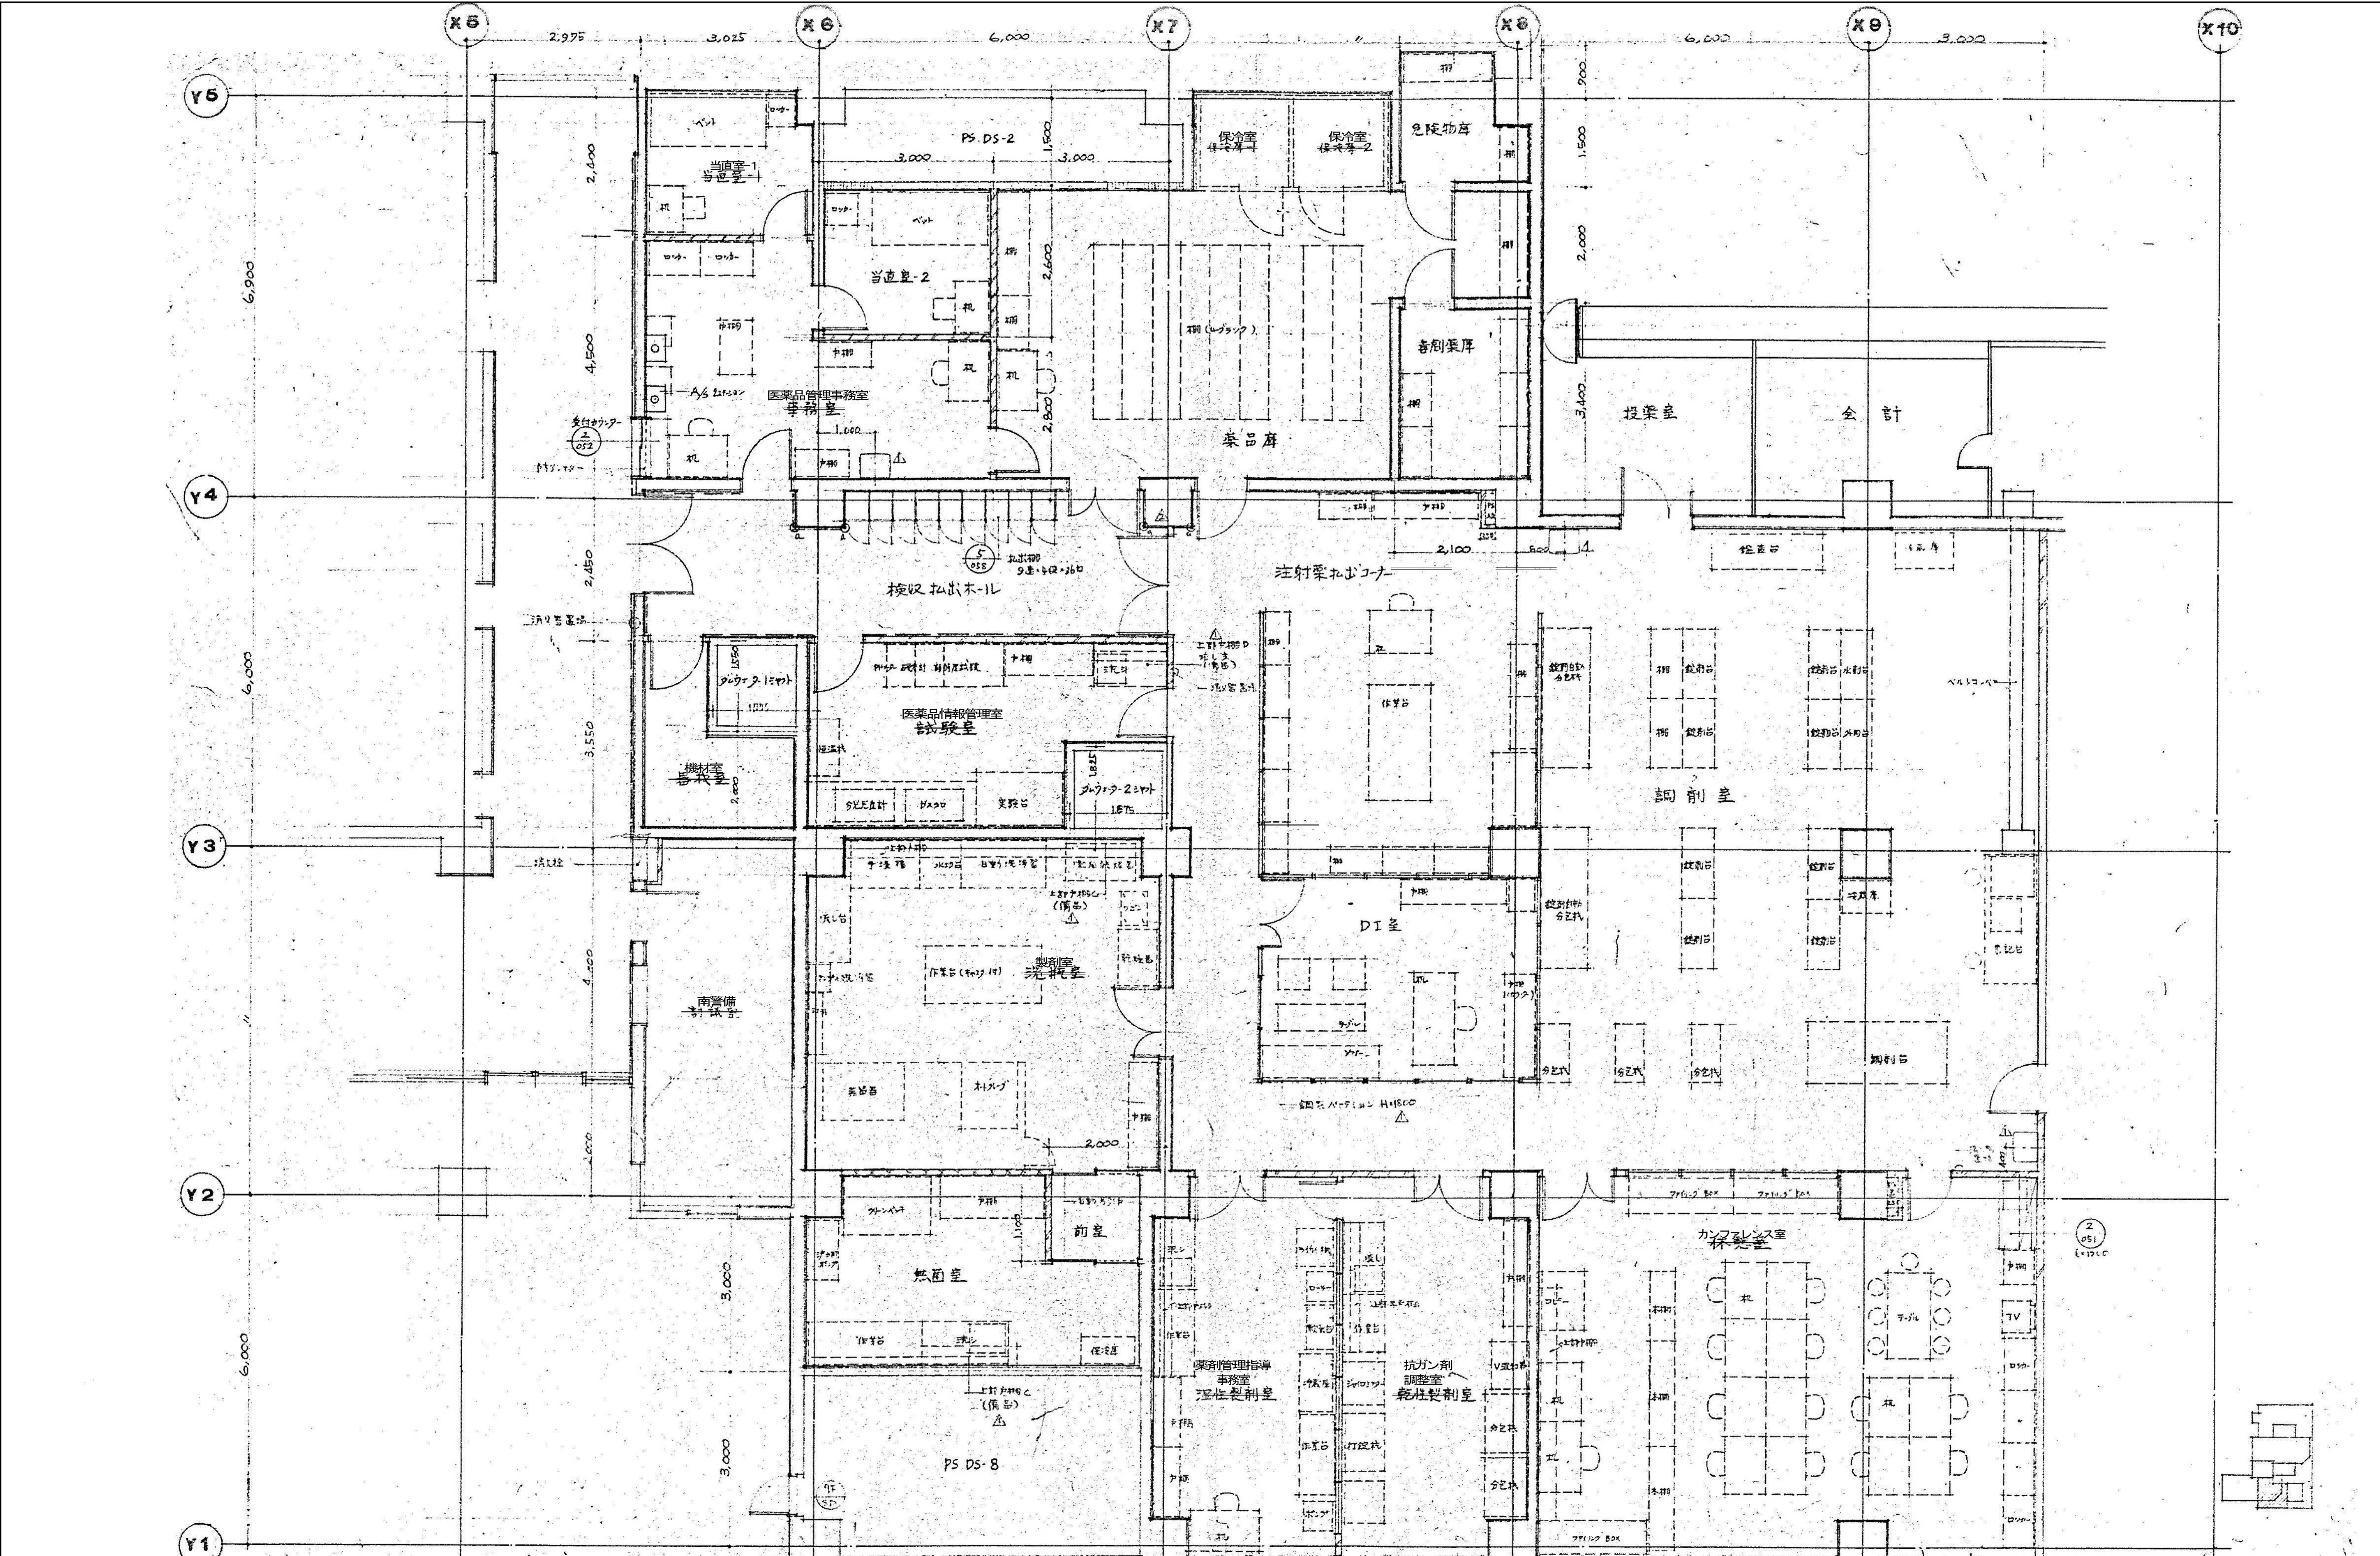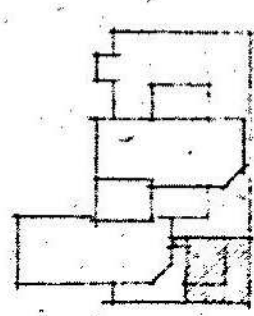

図面番号 A1-2-70	株式会社 協和コンサルタンツ 一級建築士事務所 一級建築士事務所 東京都登録第13109号 KYOWA ENGINEERING CONSULTANTS CO., LTD. CONSULTING ENGINEERS & ARCHITECTS		一級建築士 登録第122018号 嶋谷 廣宣		横浜市医療局病院経営本部		工事名	旧横浜市立市民病院 解体工事	
	年月日 令和 元 年 月 日 縮尺 1/50 (A1) 1/100 (A3)		図面名称		南・東病棟 平面詳細図 1.4 (1階調剤室廻り)		図面番号	A1-2-70	
	設計者 株式会社 協和コンサルタンツ 一級建築士事務所		図面枚数		図面種類		図面枚数	図面種類	

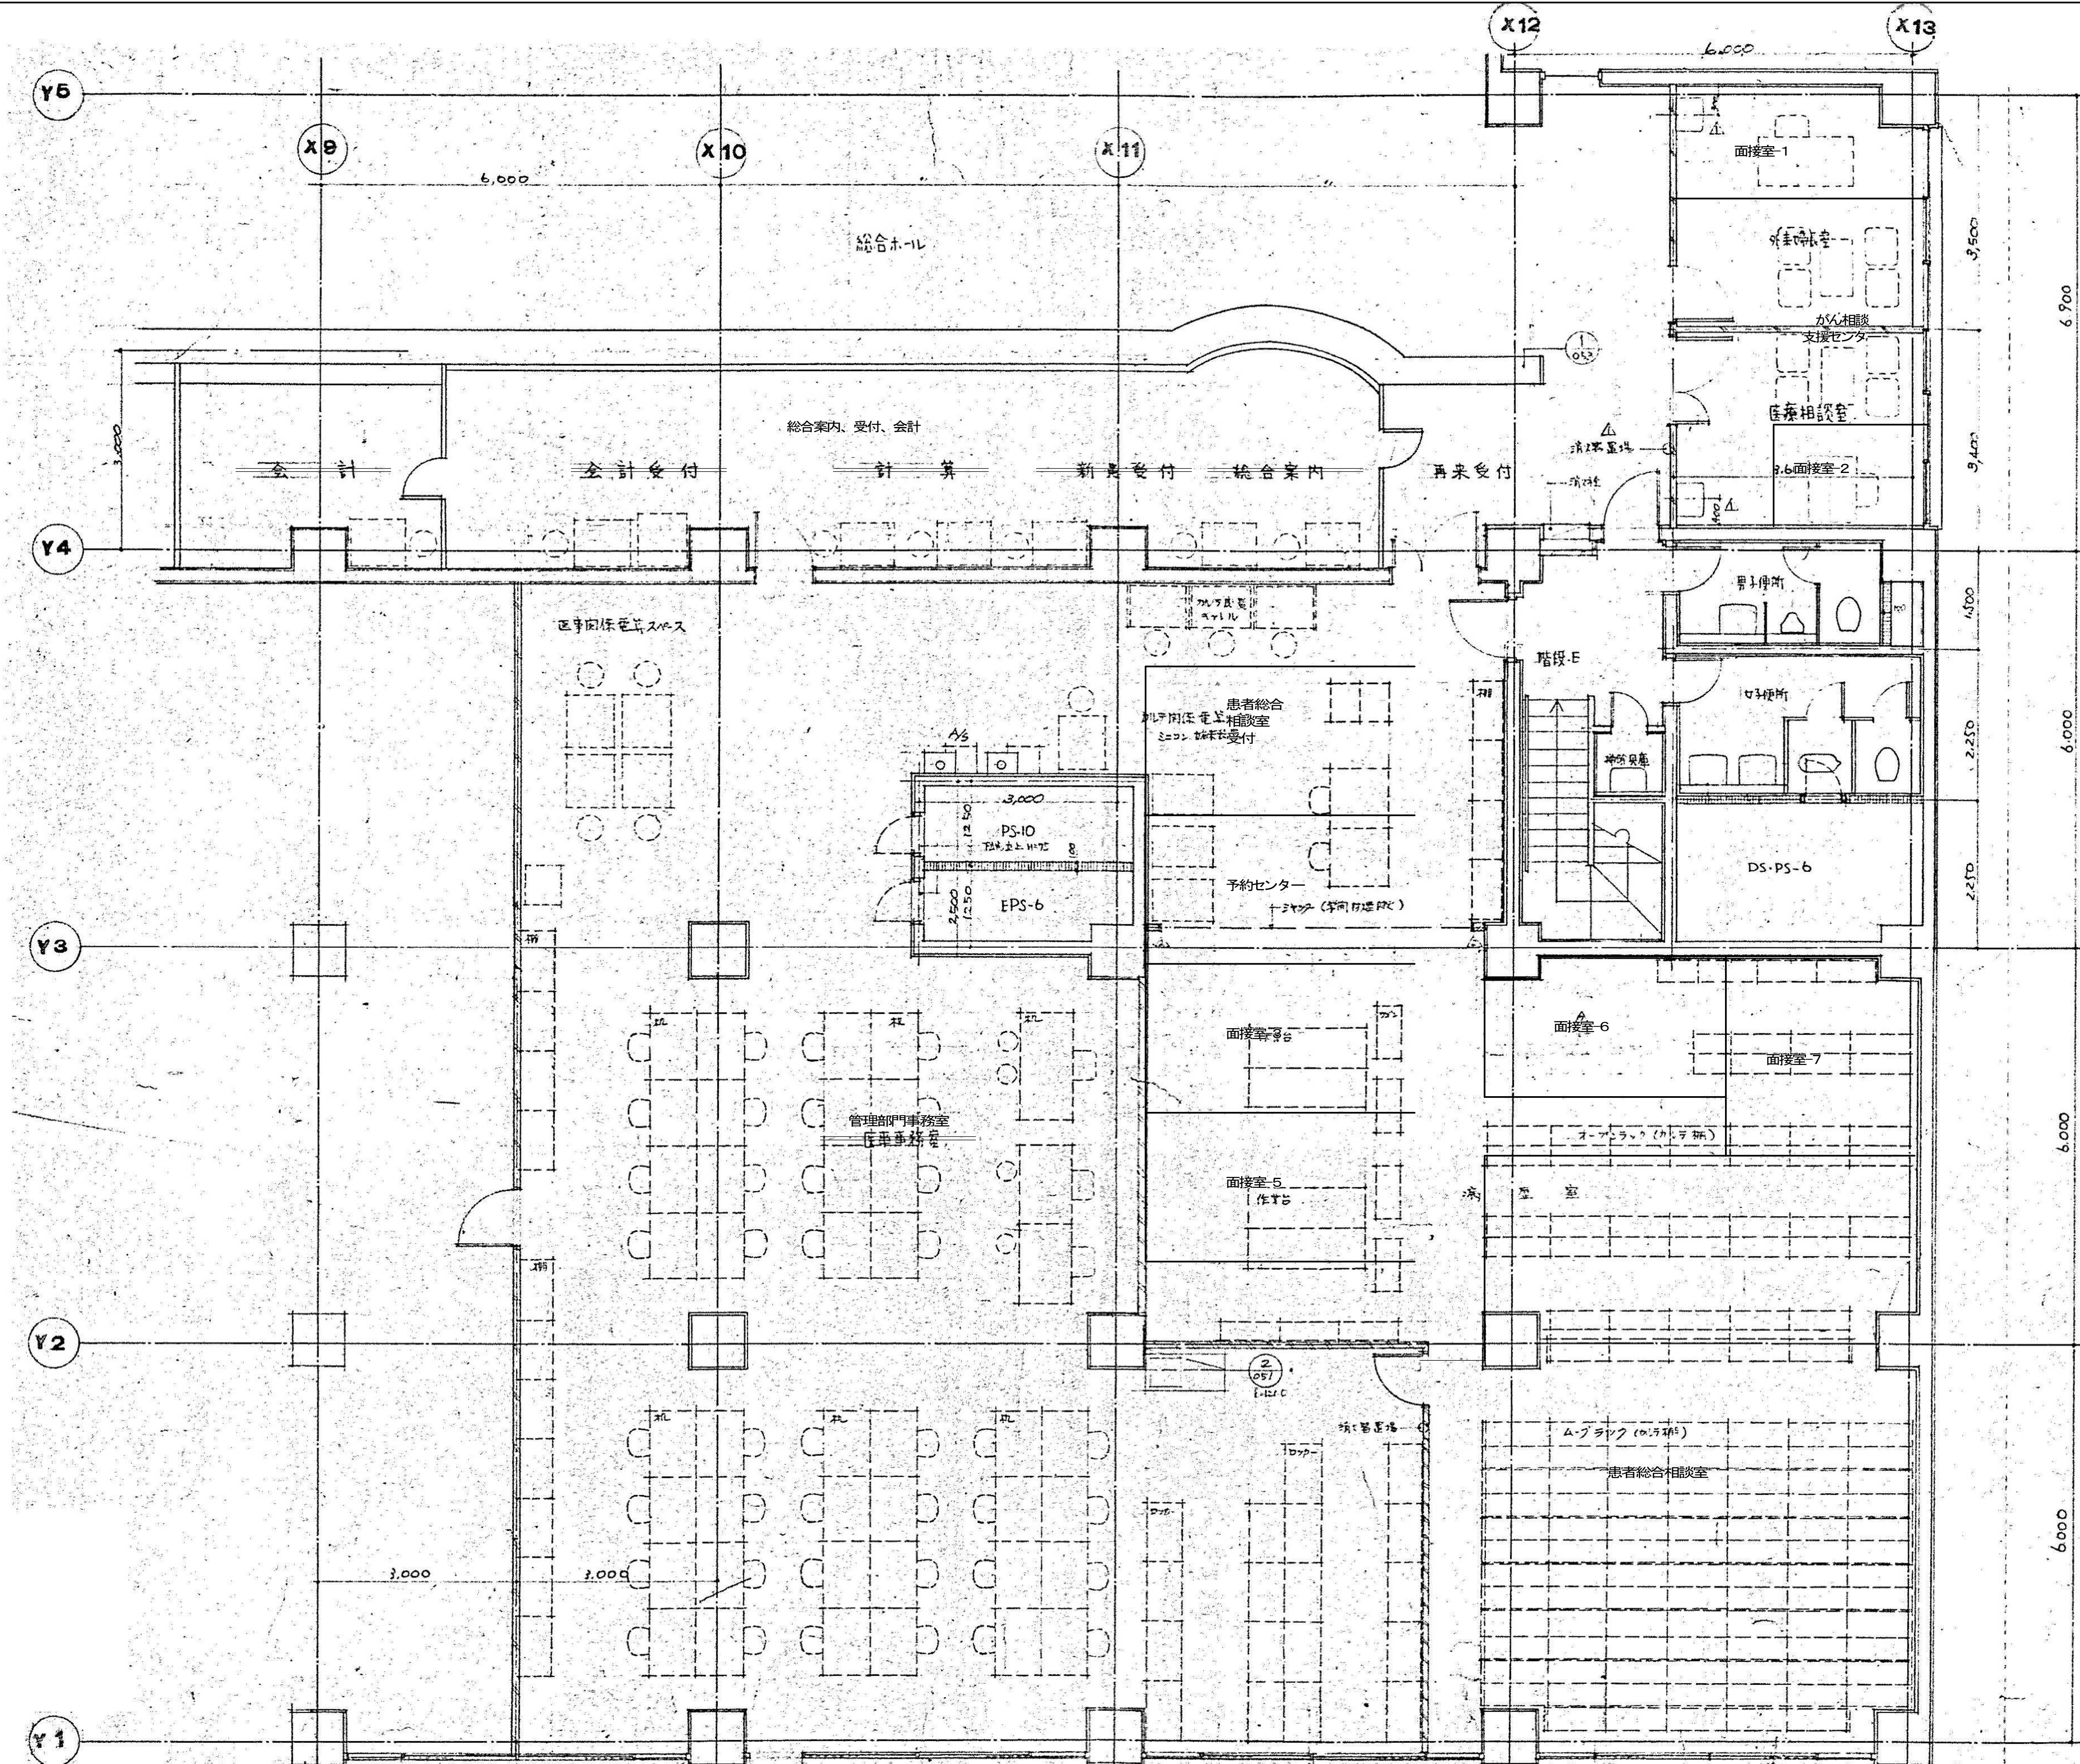



図面番号 A1-2-71	株式会社 協和コンサルタンツ 一級建築士事務所 一級建築士事務所 東京都登録第13109号 KYOWA ENGINEERING CONSULTANTS CO., LTD. CONSULTING ENGINEERS & ARCHITECTS		一級建築士 登録第122018号 嶋谷 廣宣		横浜市医療局病院経営本部		工事名	旧横浜市内市民病院 解体工事		
	年月日		令和 元 年 月 日	縮尺	1/50 (A1) 1/100 (A3)	図面名称		平面詳細図 15 (1階管理部門事務室廻り)		
	設計者		株式会社 協和コンサルタンツ 一級建築士事務所		図面種類		図面枚数	図面番号		
								A1-2-71		

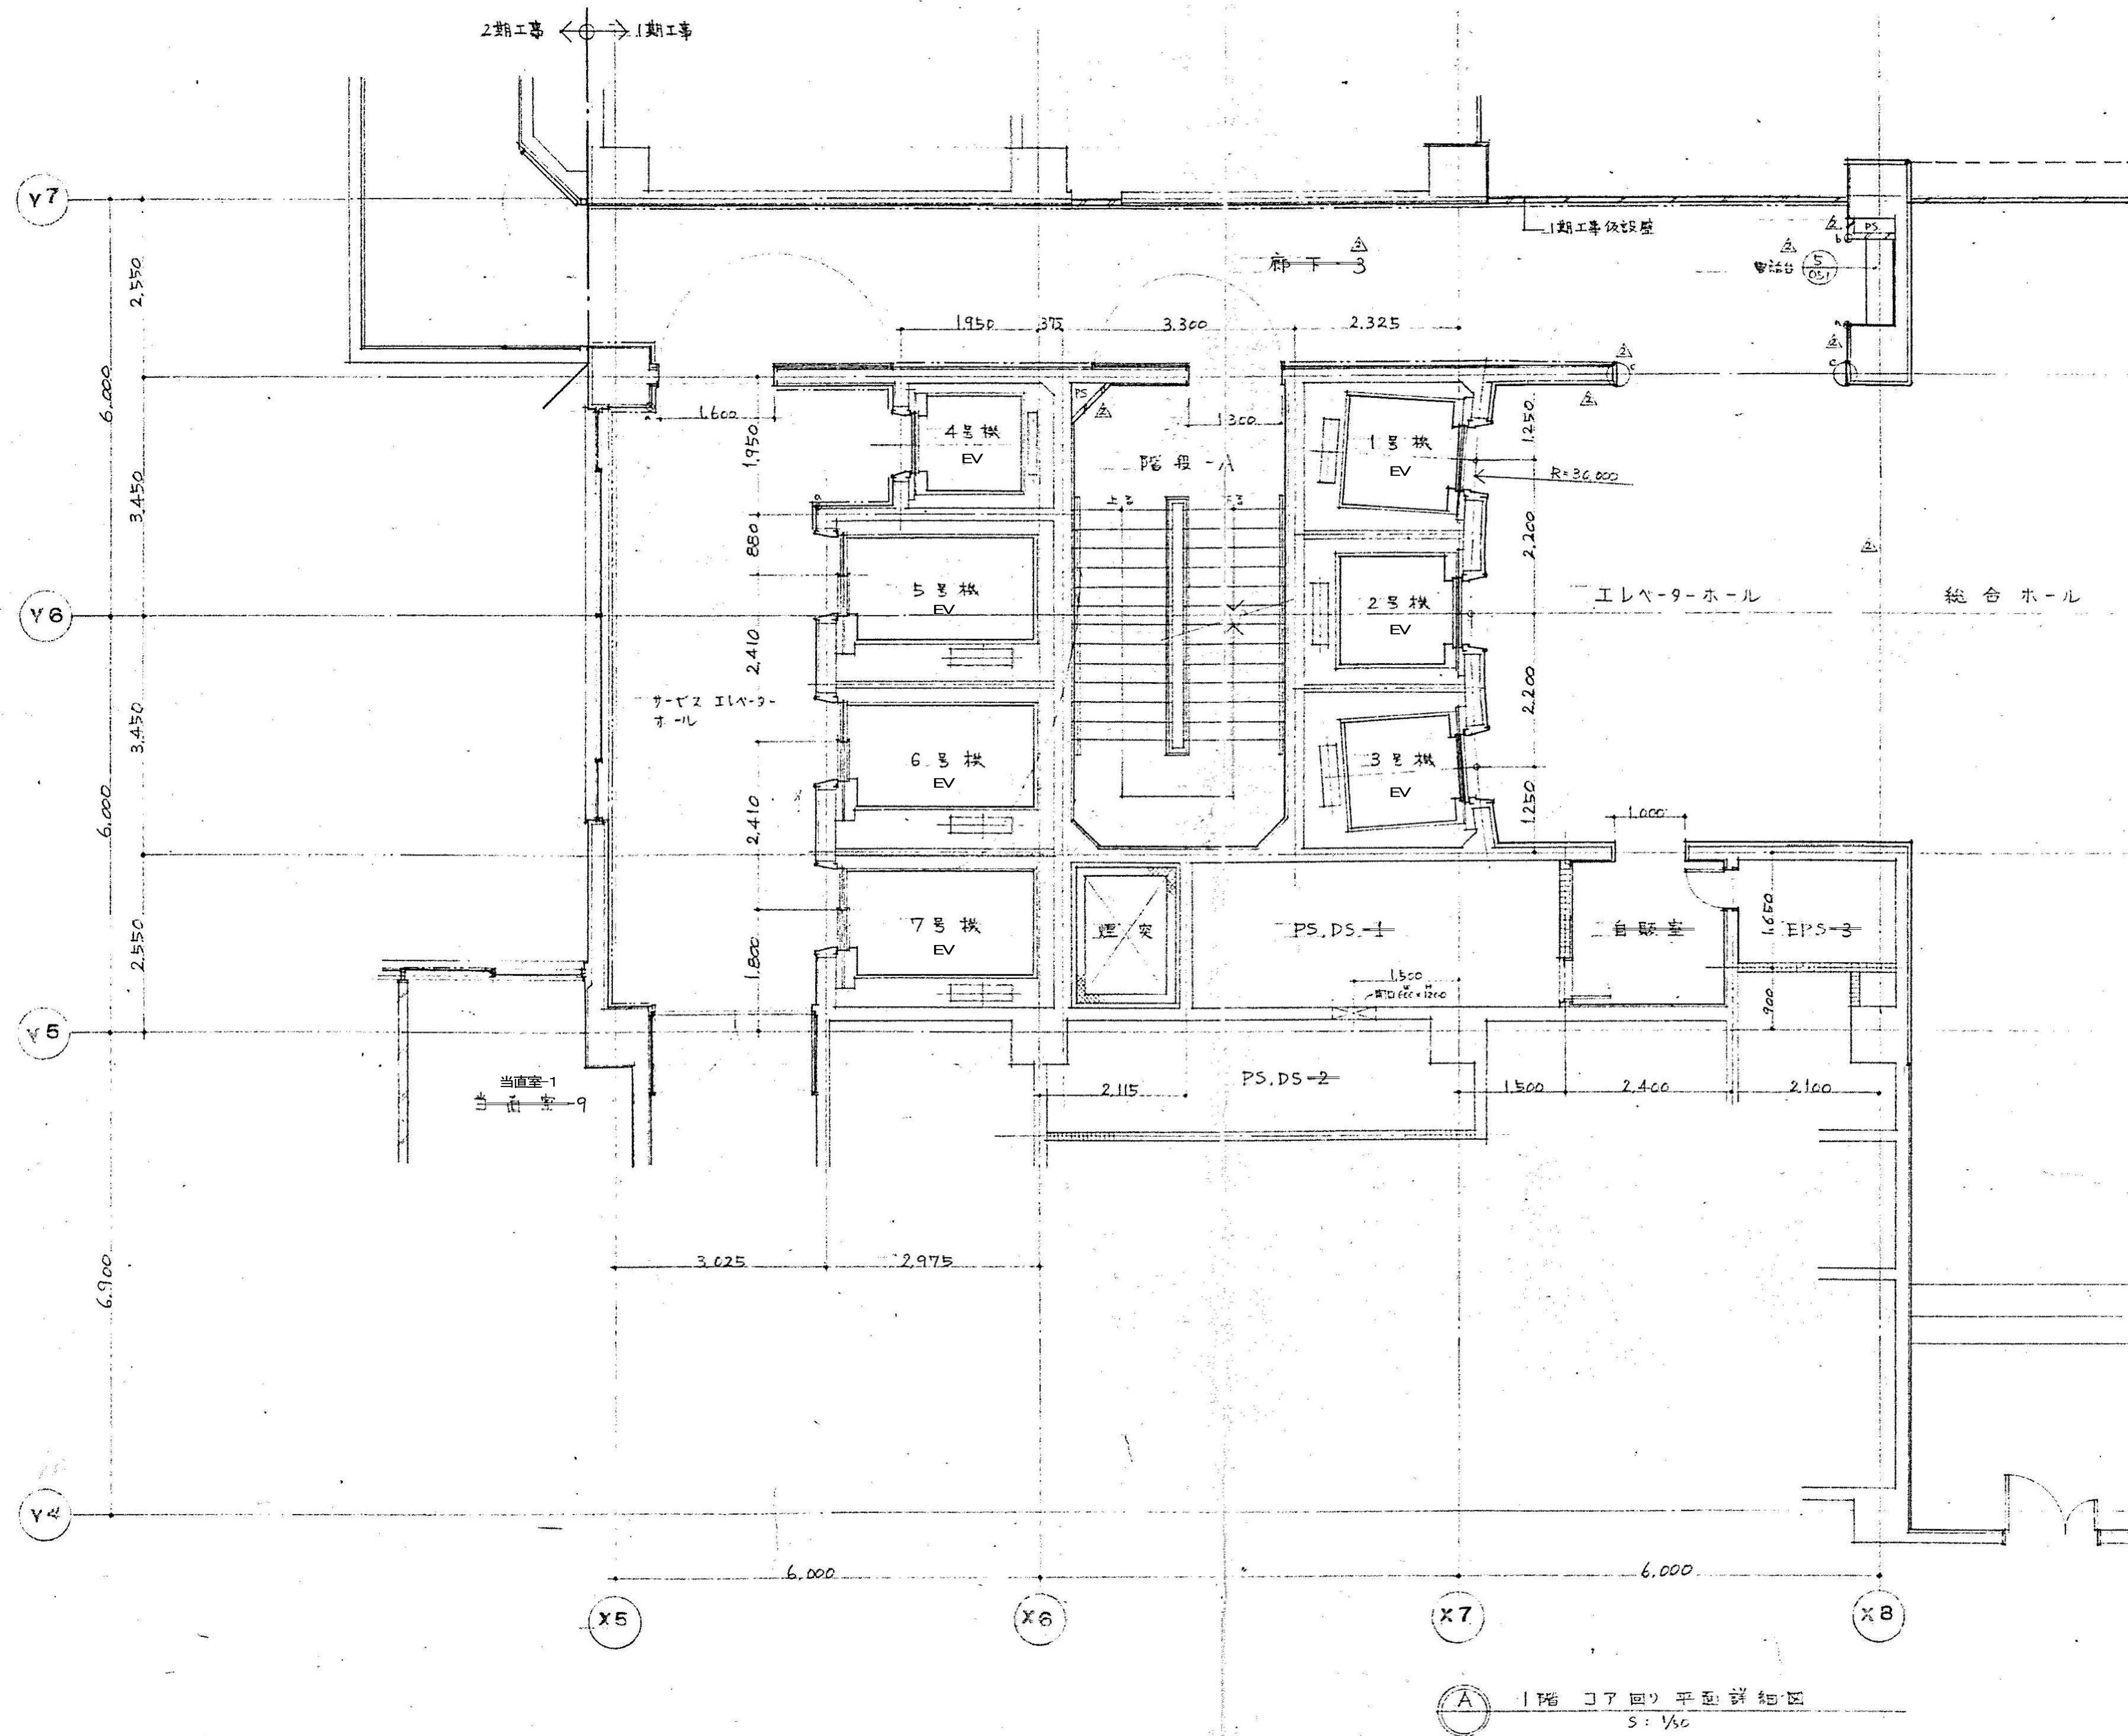


1階 コア回り平面詳細図
S: 1/50

図面番号 A1-2-73	株式会社 協和コンサルタンツ 一級建築士事務所 一級建築士事務所 東京都登録第13109号 KYOWA ENGINEERING CONSULTANTS CO., LTD. CONSULTING ENGINEERS & ARCHITECTS			一級建築士 登録第122018号 嶋谷 廣宣		横浜市医療局病院経営本部		工事名	旧横浜市民病院 解体工事			
						年月日 令和 元 年 月 日 縮尺 1/50 (A1) 1/100 (A3)		図面名称	南・東病棟 平面詳細図 17 (1階コア回り)			
						設 計 者		施 設 番 号	棟番号	完成年度	図面種類	図面枚数
						株式会社 協和コンサルタンツ 一級建築士事務所						図面番号

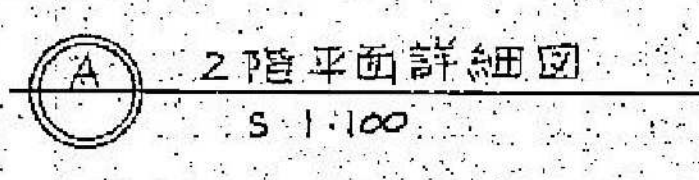


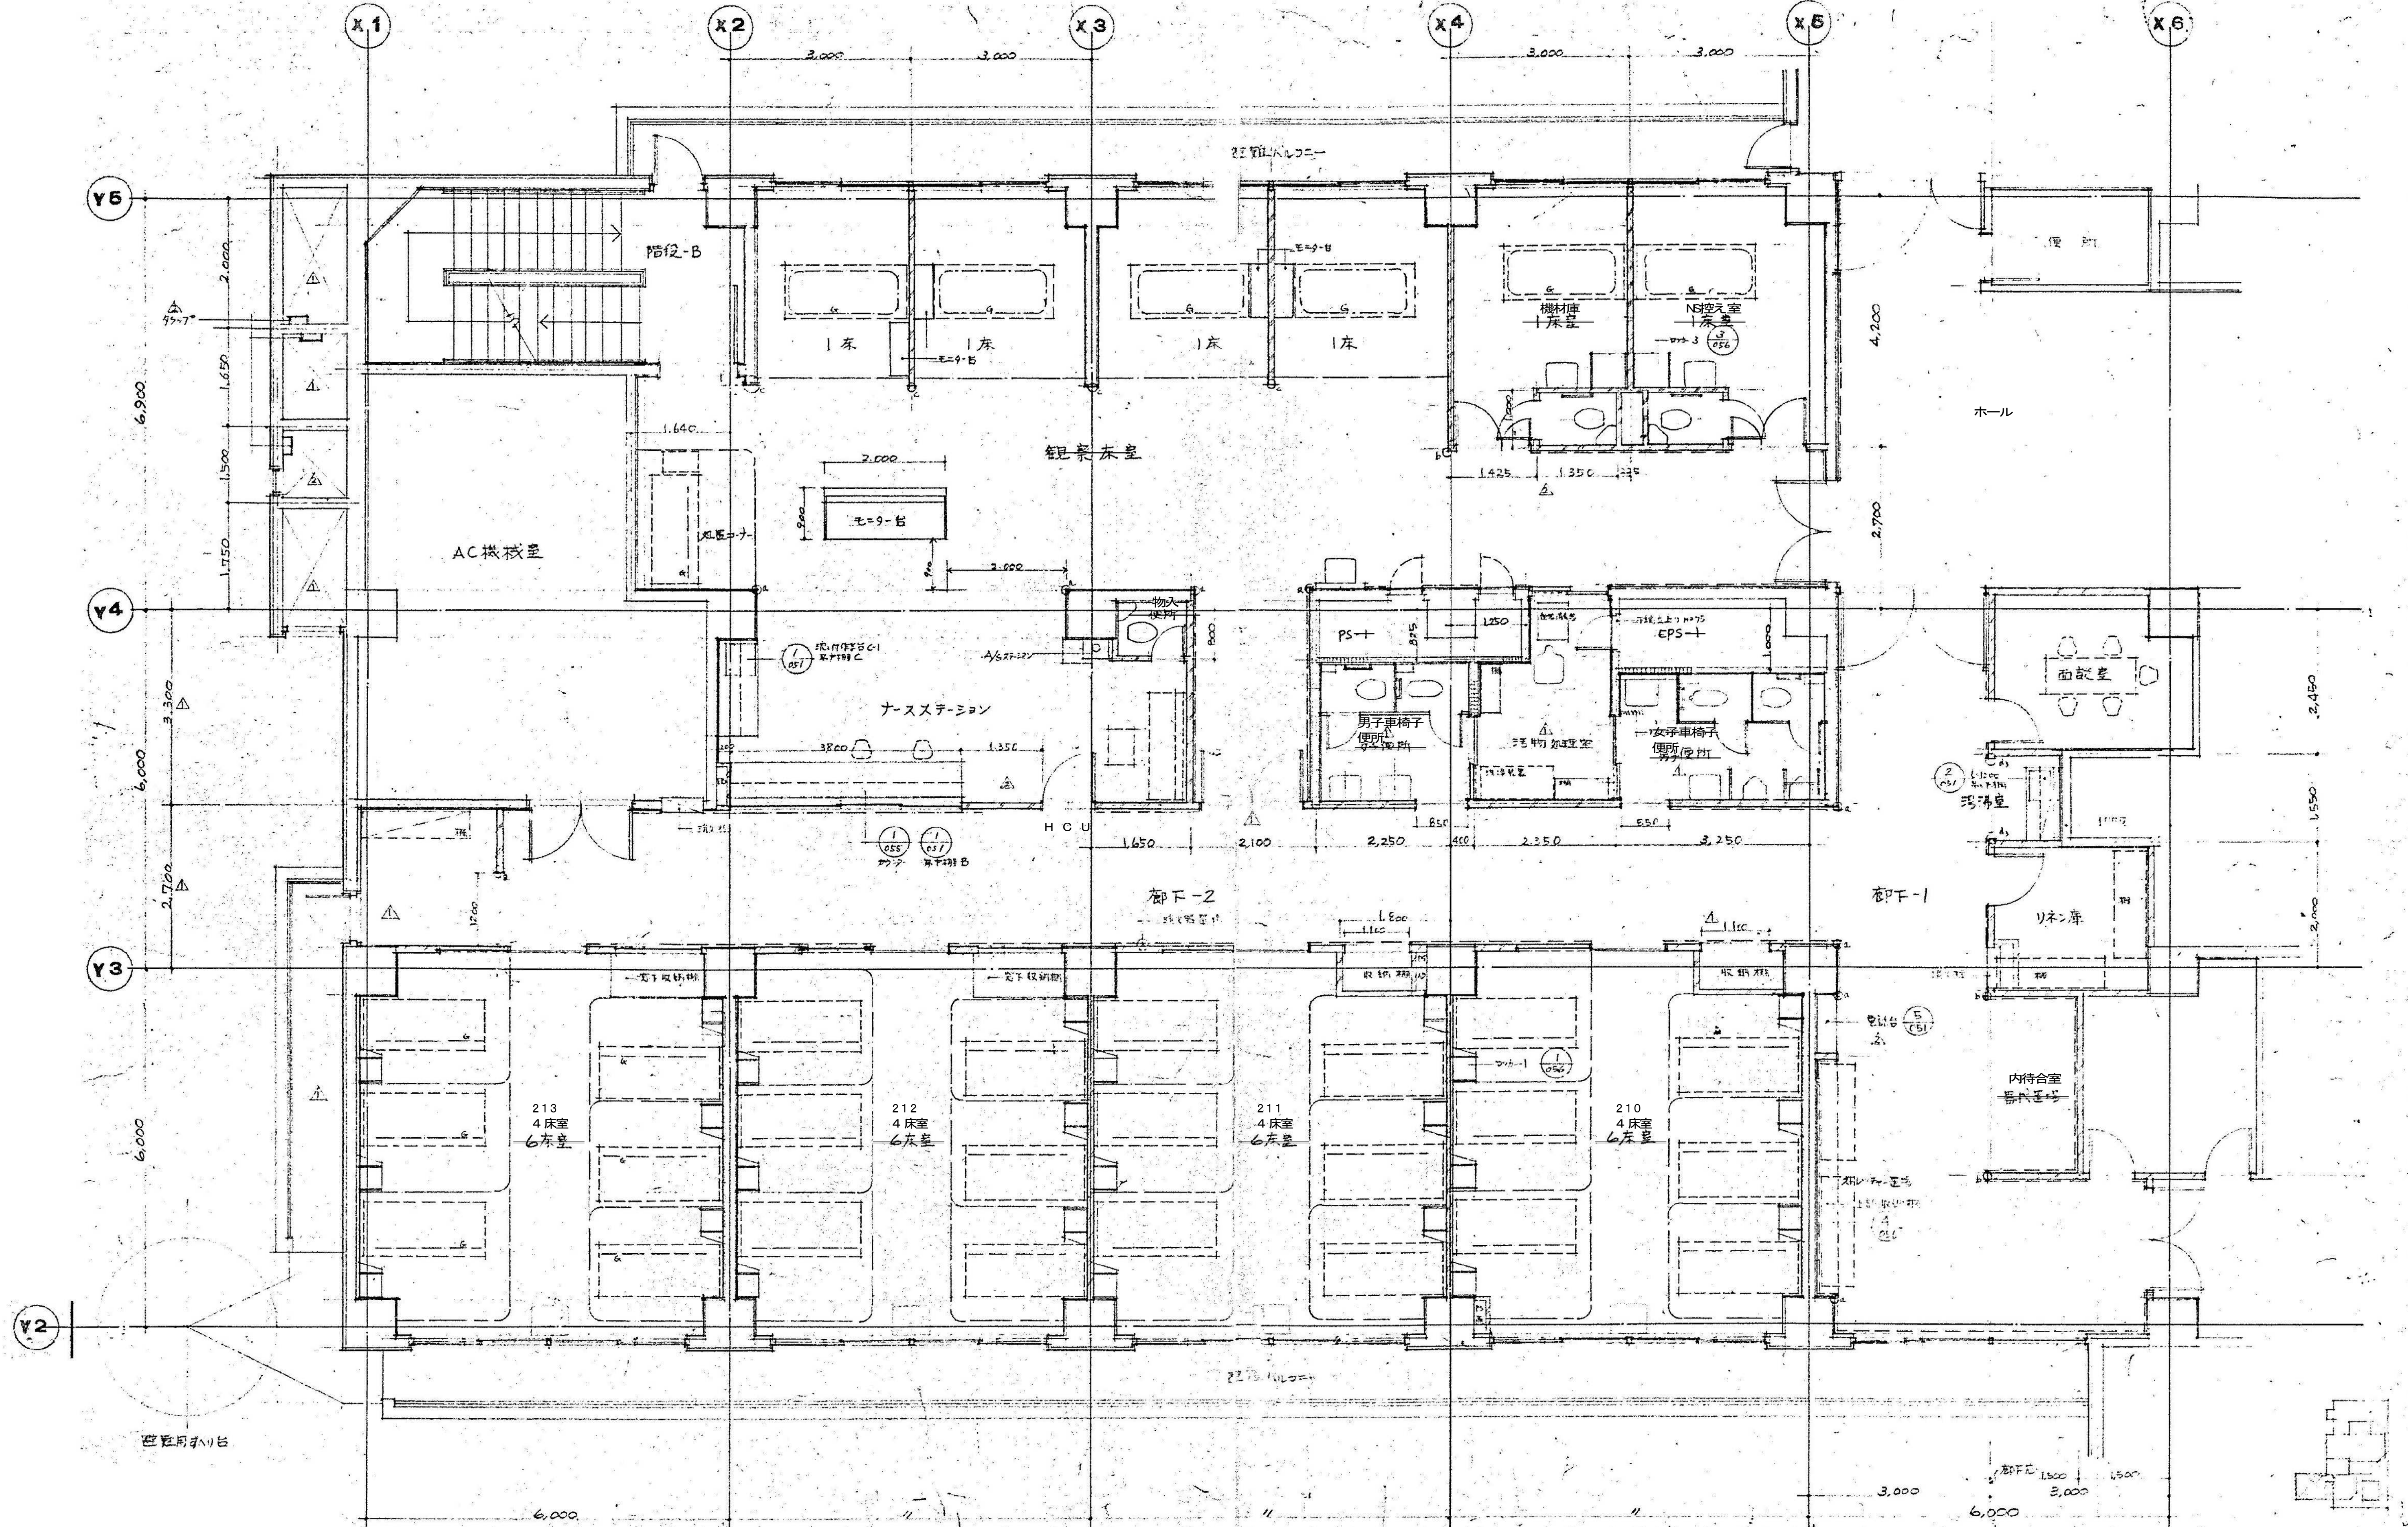


図面番号 A1-2-75	株式会社 協和コンサルタンツ 一級建築士事務所 一級建築士事務所 東京都登録第13109号 KYOWA ENGINEERING CONSULTANTS CO., LTD. CONSULTING ENGINEERS & ARCHITECTS		一級建築士 登録第122018号 嶋谷 廣宣		横浜市医療局病院経営本部		工事名	旧横浜市民病院 解体工事	
	年月日 令和 元 年 月 縮尺 1/50 (A1) 1/100 (A3)		図面名称		平面詳細図 19 (2階ナースステーション廻り)		図面番号	A1-2-75	
	設計者		図面種類		図面枚数		図面番号	A1-2-75	
	株式会社 協和コンサルタンツ 一級建築士事務所		図面種類		図面枚数		図面番号	A1-2-75	

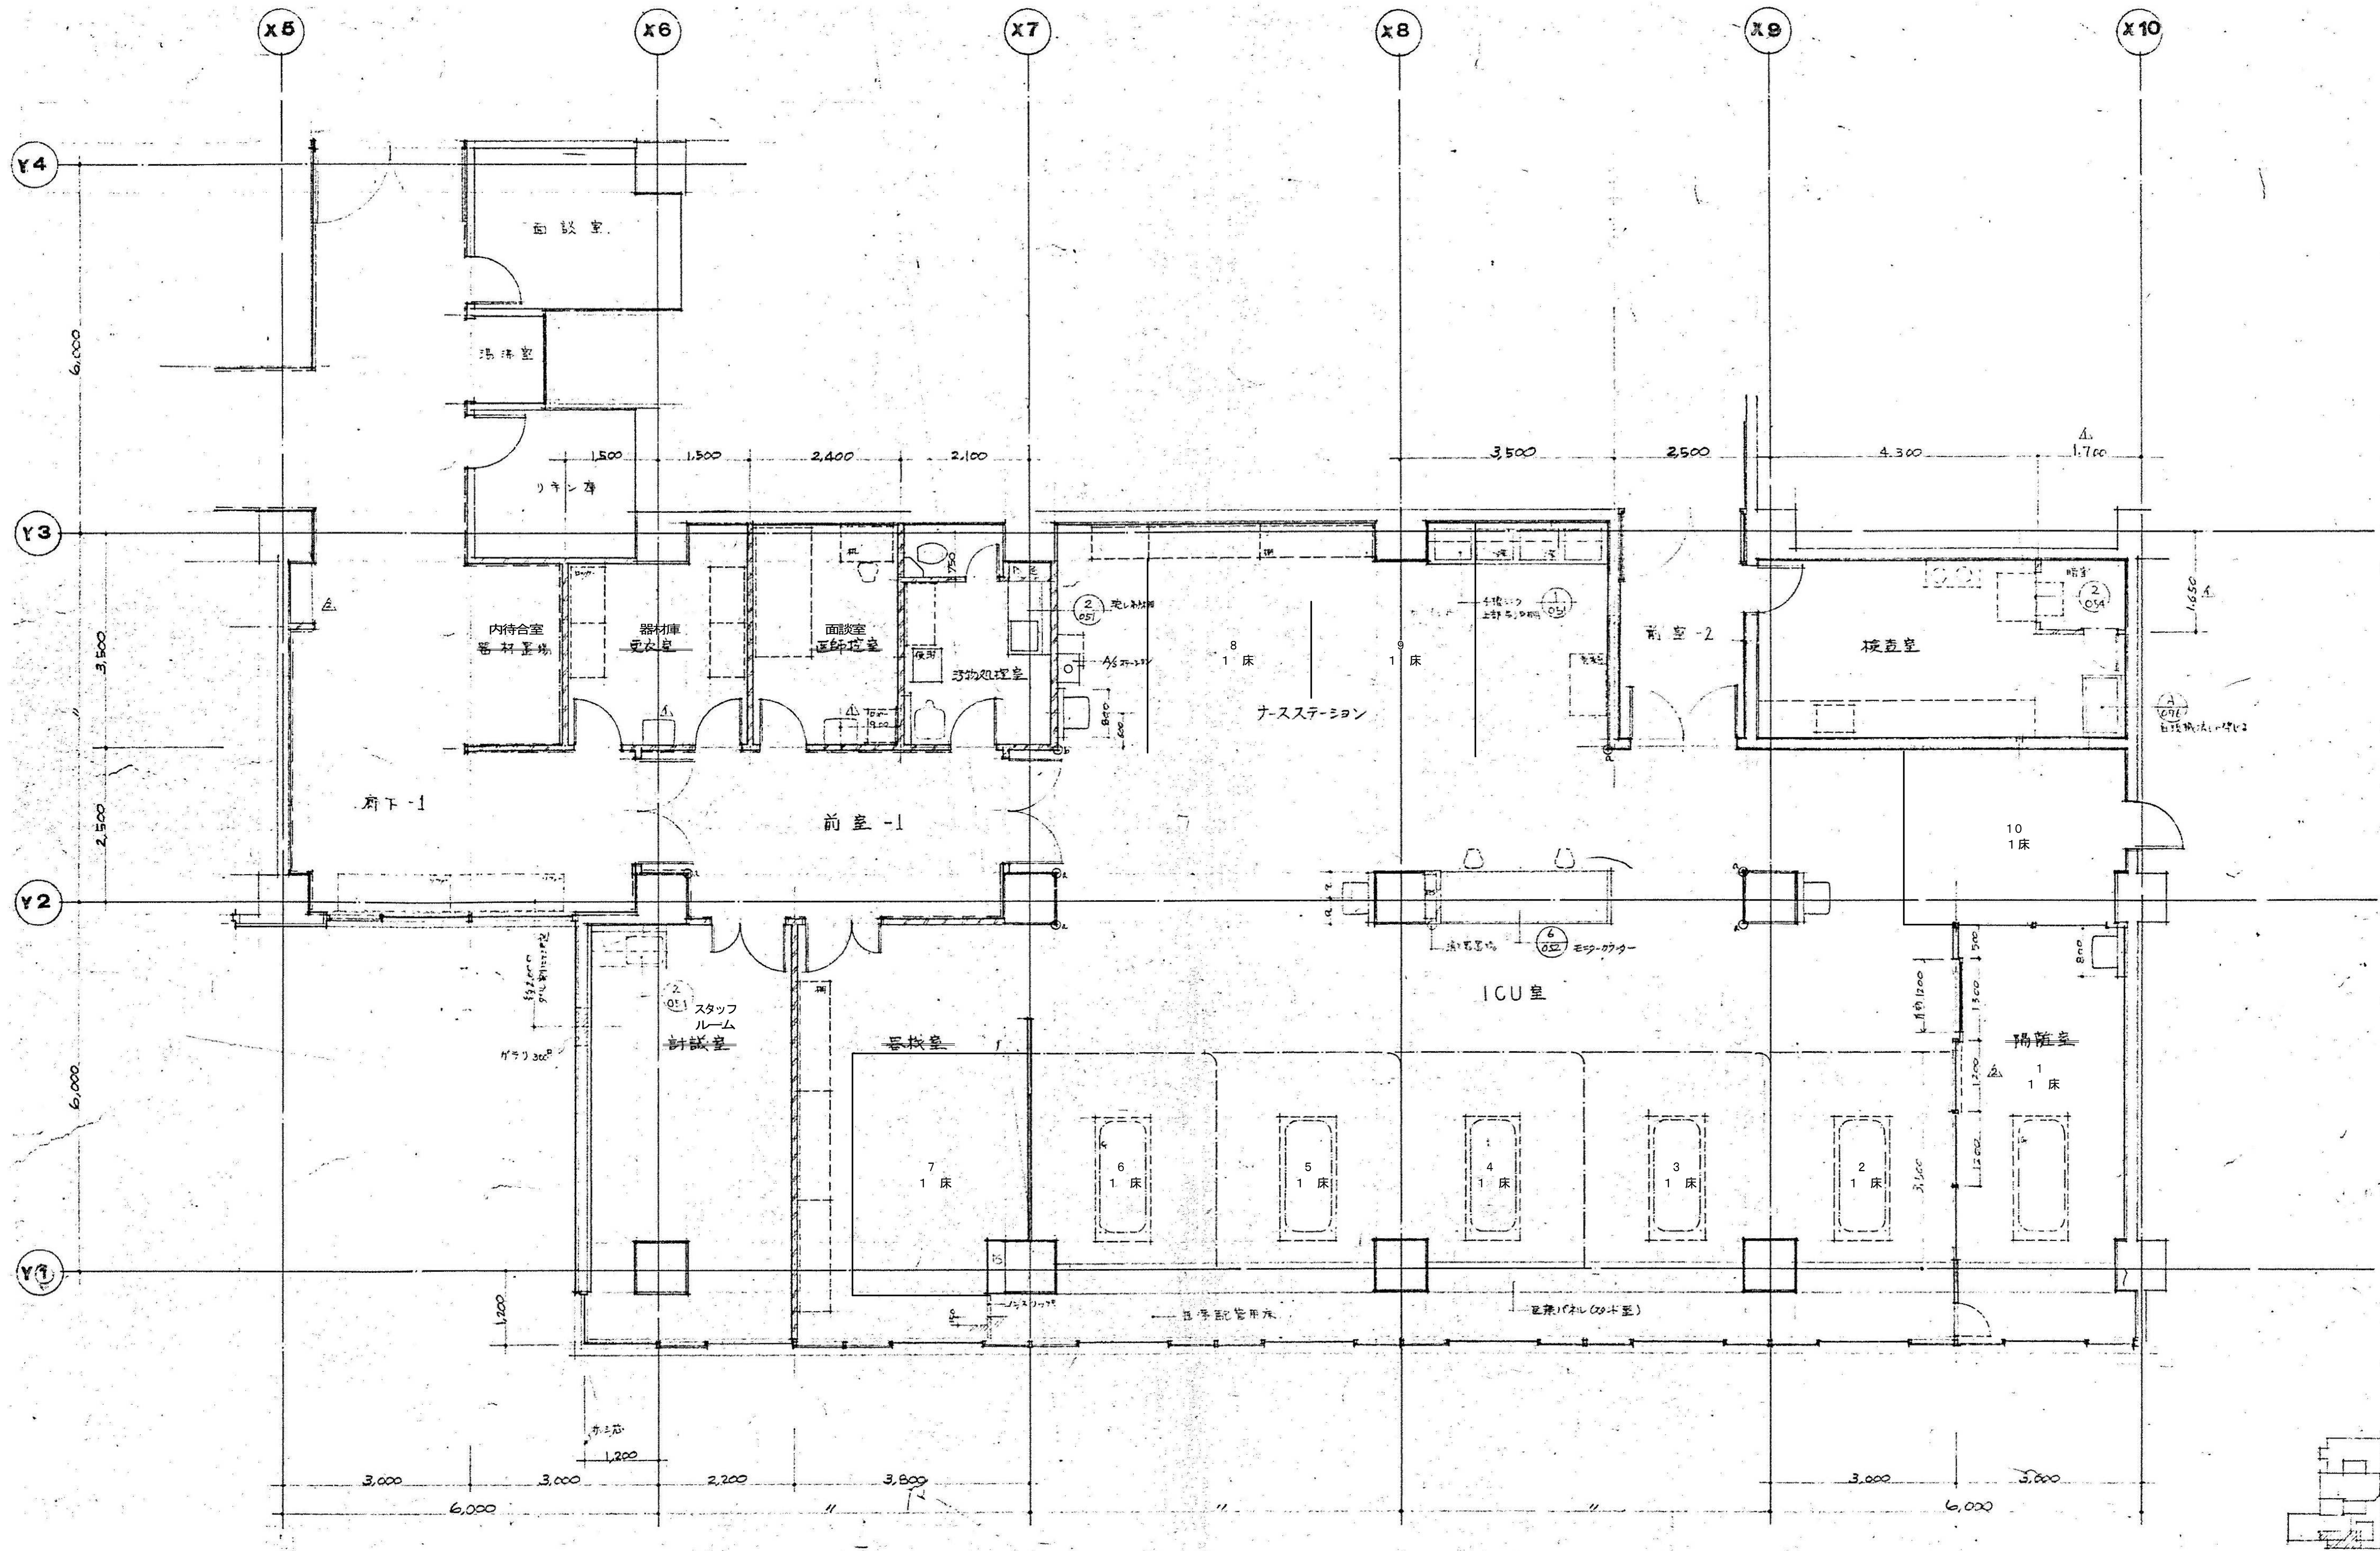


図面番号 A1-2-76	株式会社 協和コンサルタンツ 一級建築士事務所 一級建築士事務所 東京都登録第13109号 KYOWA ENGINEERING CONSULTANTS CO., LTD. CONSULTING ENGINEERS & ARCHITECTS		一級建築士 登録第122018号 嶋谷 廣宣	横浜市医療局病院経営本部	工事名 旧横浜市立市民病院 解体工事
	年月日 令和 元 年 月 日 縮尺 1/50 (A1) 1/100 (A3)		設 計 者	図面名称 平面詳細図 2 O (2階1CU廻り)	図面番号 A1-2-76
	株式会社 協和コンサルタンツ 一級建築士事務所		図面枚数	図面種類	図面番号

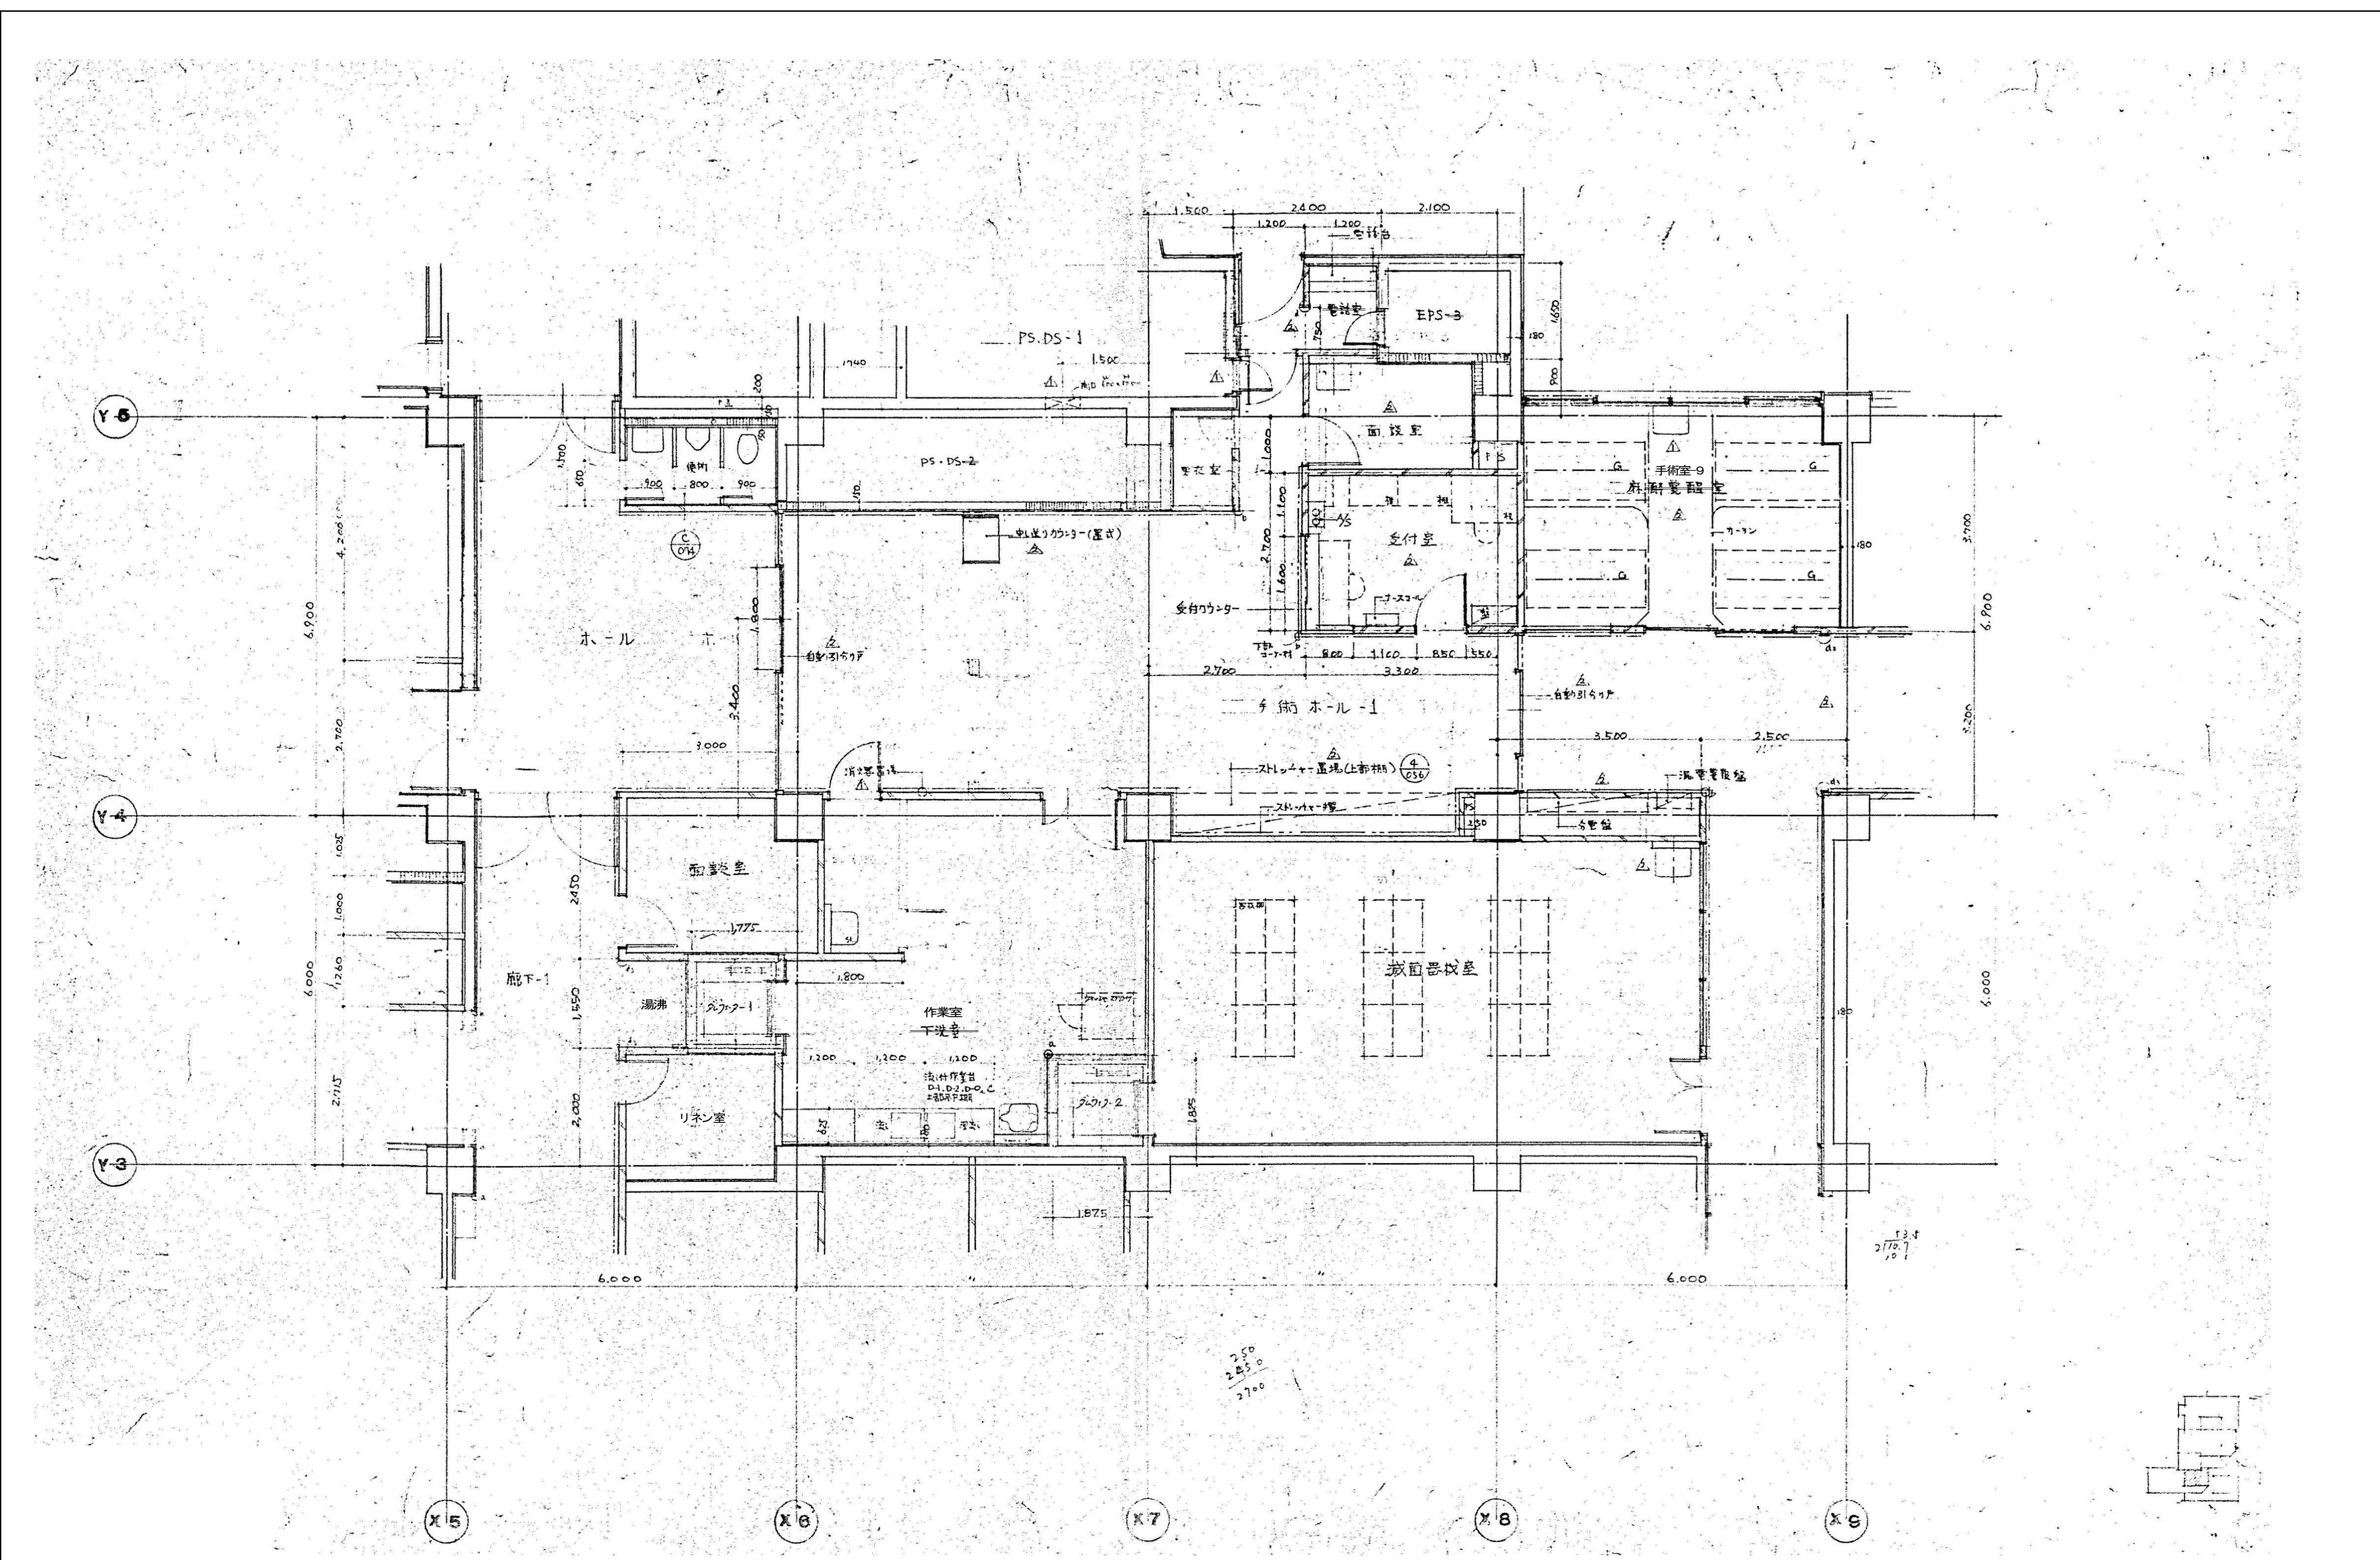

図面番号 A1・2-77	株式会社 協和コンサルタンツ 一級建築士事務所 一級建築士事務所 東京都登録第13109号 KYOWA ENGINEERING CONSULTANTS CO., LTD. CONSULTING ENGINEERS & ARCHITECTS					一級建築士 登録第122018号 嶋谷 廣宣		横浜市医療局病院経営本部		工 事 名		旧横浜市民立市民病院 解体工事	
						年月日 令和 元 年 月 縮尺 1/50 (A1) 1/100 (A3)		図面名称		南・東病棟 平面詳細図 2-1 (2階手術室ホール-1廻り)			
								設 計 者		図面枚数			
								株式会社 協和コンサルタンツ 一級建築士事務所		図面番号			
										A1-2-77			

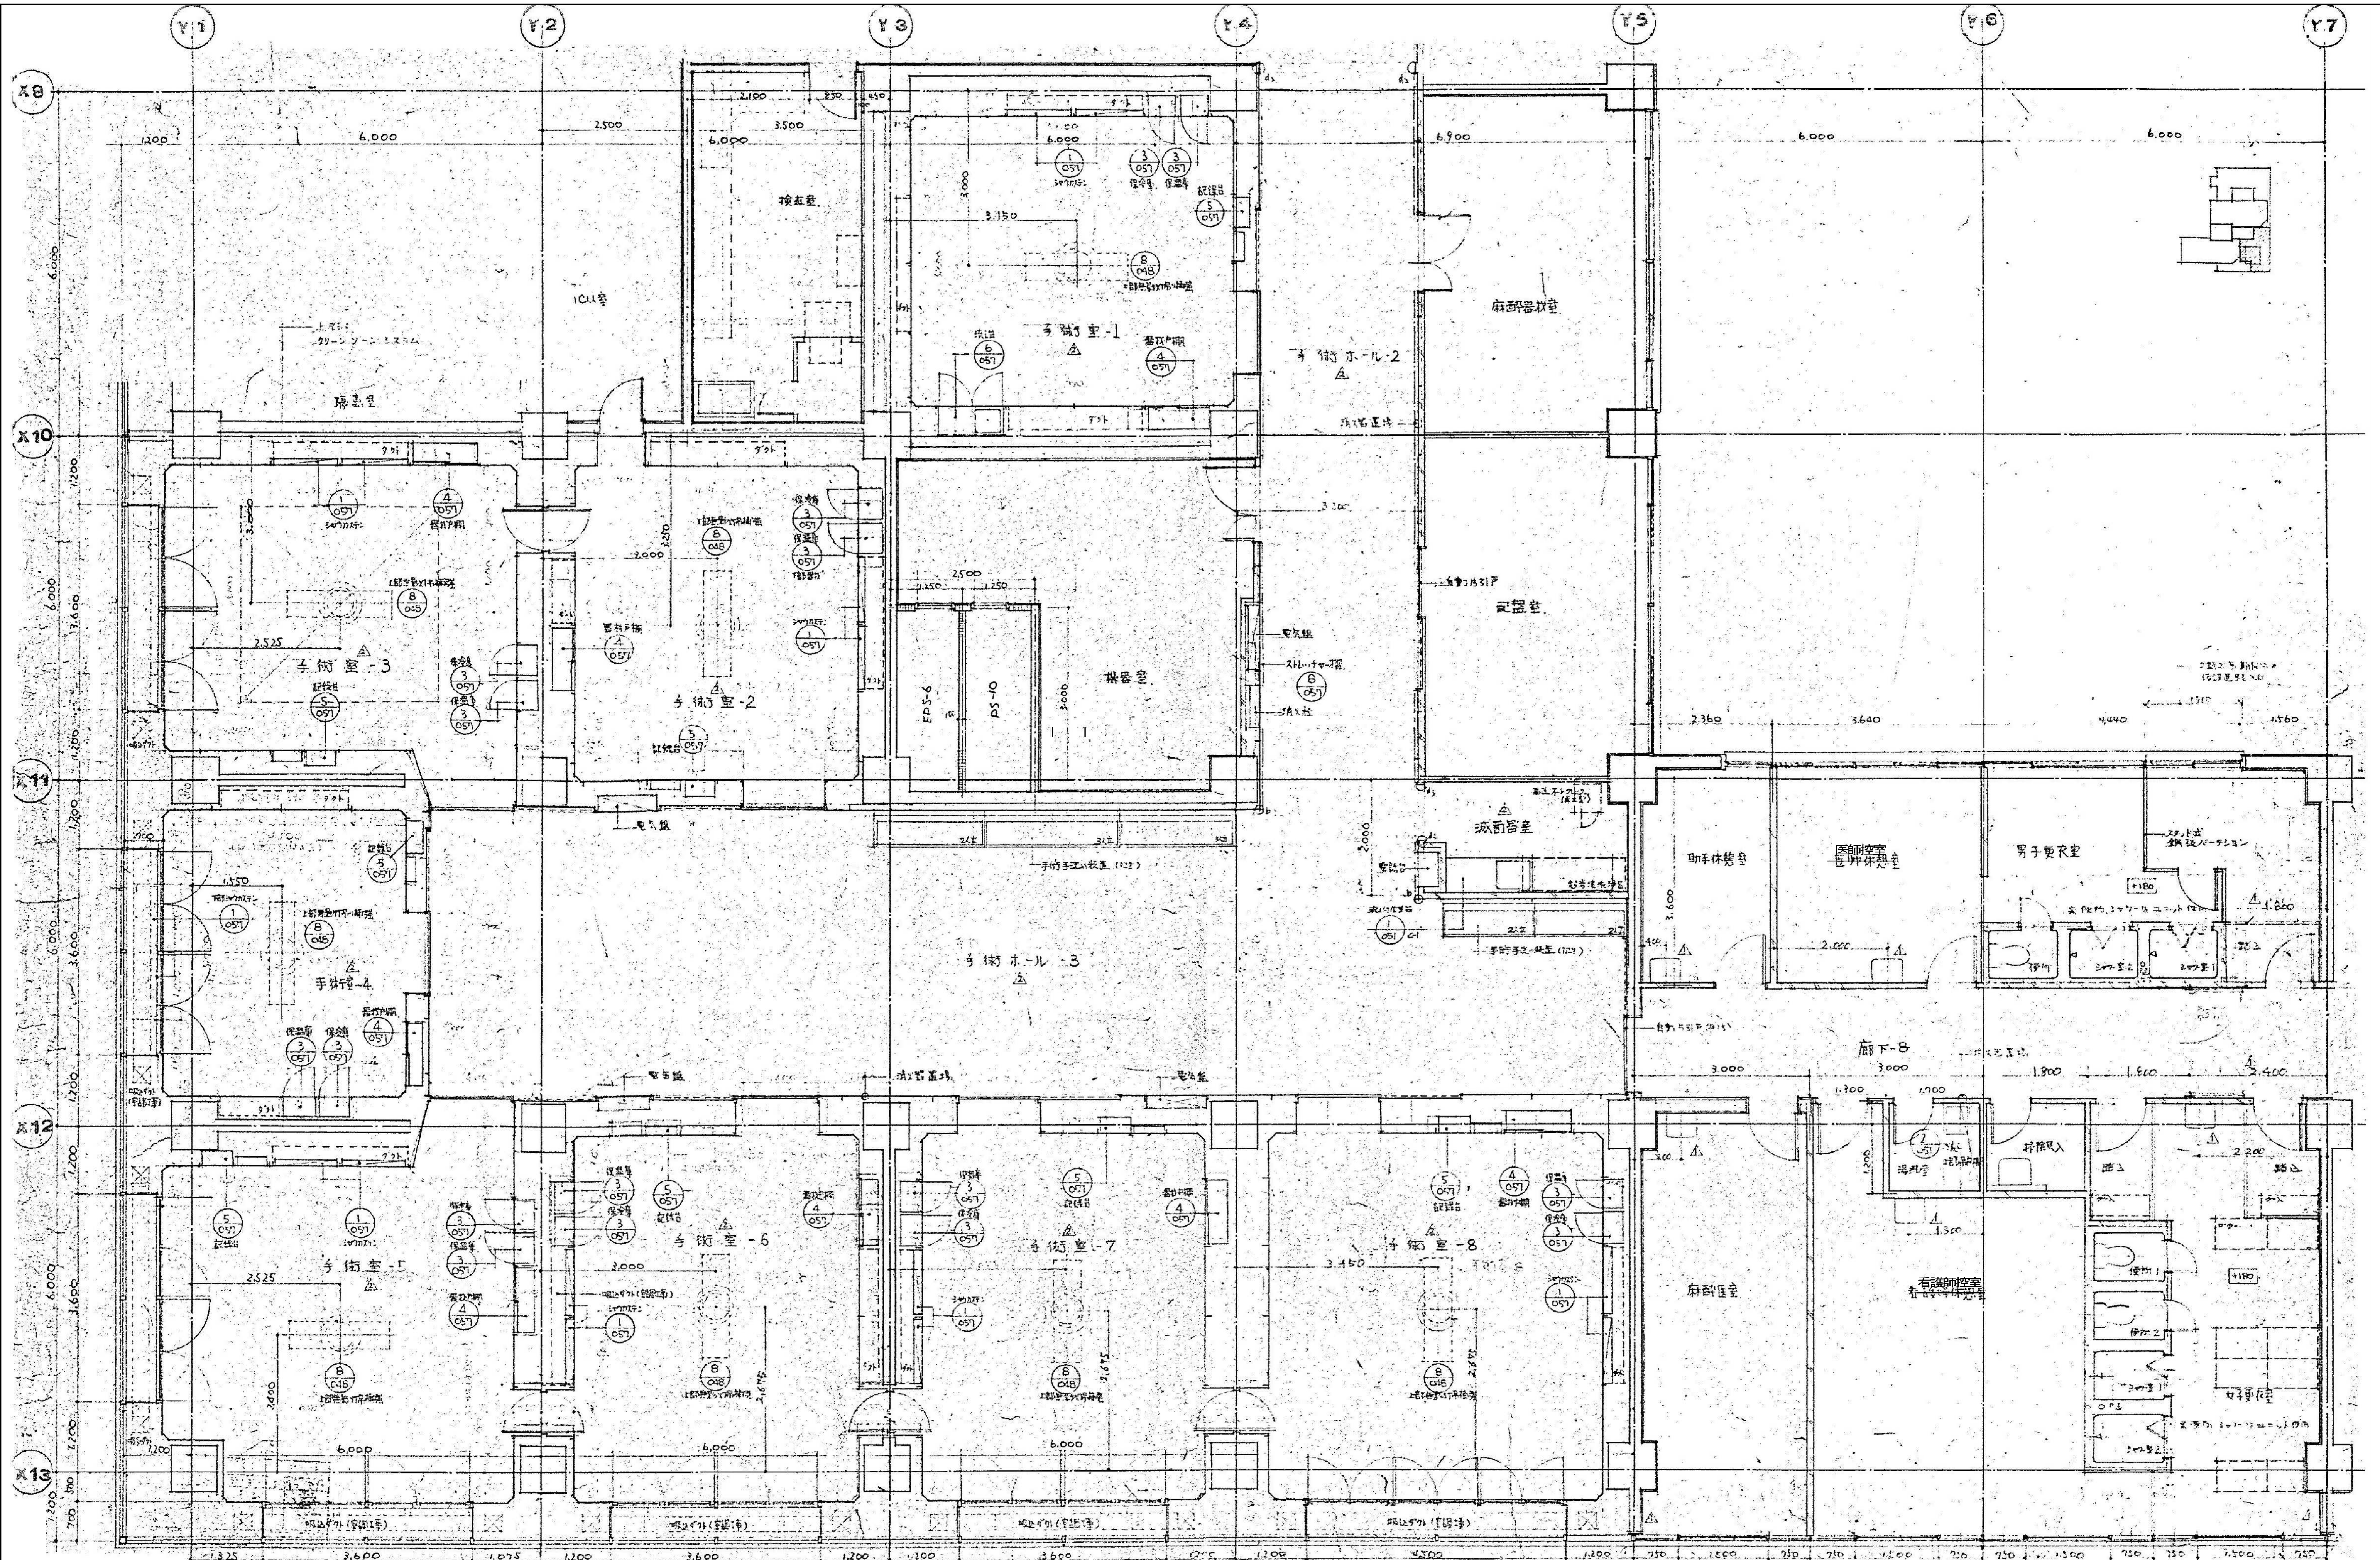


<div>図面番号</div> <div>A1-2-78</div>	<div>株式会社 協和コンサルタンツ一級建築士事務所</div> <div>一級建築士事務所東京都登録第13109号</div> <div>KYOWA ENGINEERING CONSULTANTS CO., LTD.</div> <div>CONSULTING ENGINEERS & ARCHITECTS</div>	<div>一級建築士 登録第122018号</div> <div>嶋谷 廣宣</div> <div>横浜市医療局病院経営本部</div> <div>年月日 令和 元年 月 縮尺 1/50 (A1)</div> <div>1/100 (A3)</div> <div>設 計 者</div> <div>株式会社 協和コンサルタンツ</div> <div>一級建築士事務所</div>	<div>工 事 名</div> <div>旧横浜市立市民病院 解体工事</div> <div>図面名称</div> <div>南・東病棟</div> <div>平面詳細図 2-2 (2階手術室ホール2-3廻り)</div> <div>施 設 番 号</div> <div>棟 番 号</div> <div>年 度</div> <div>図 面 枚 数</div> <div>図 面 番 号</div> <div>A1-2-78</div>
------------------------------------	---	---	--

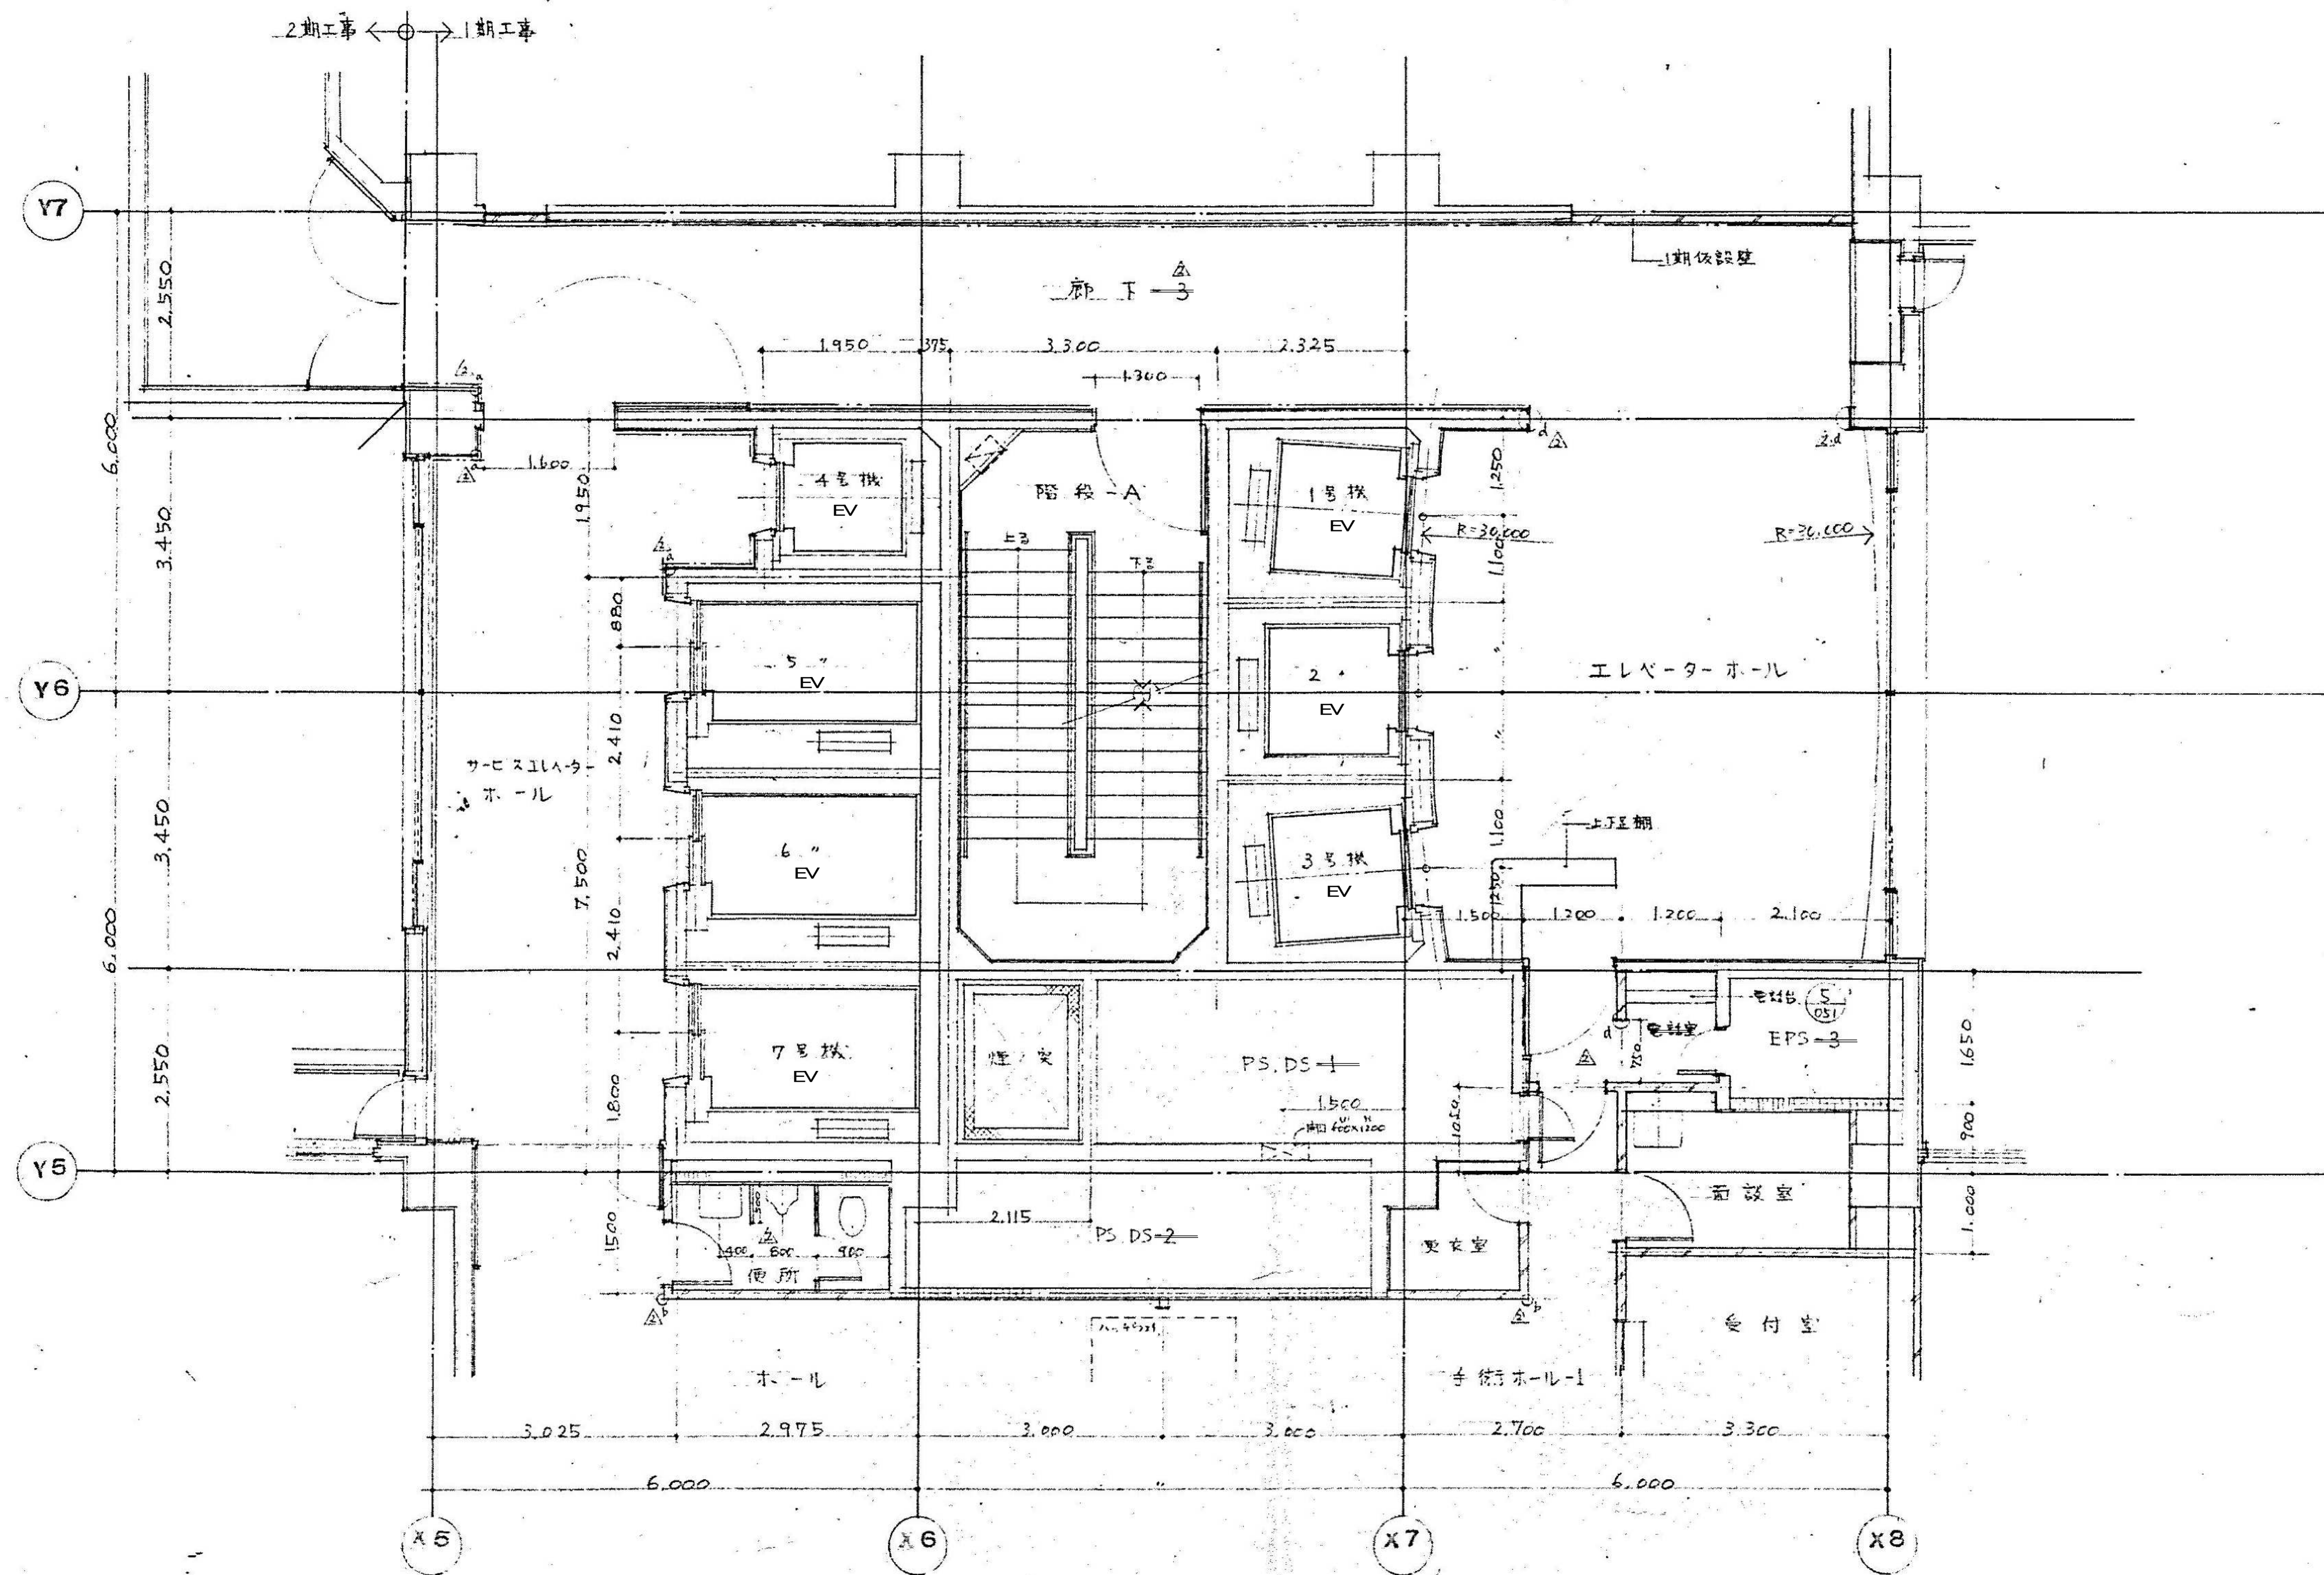


A 2階 コア回り平面詳細図
S: 1/50

図面番号 A1-2-79	株式会社 協和コンサルタンツ 一級建築士事務所 一級建築士事務所 東京都登録第13109号 KYOWA ENGINEERING CONSULTANTS CO., LTD. CONSULTING ENGINEERS & ARCHITECTS			一級建築士 登録第122018号 嶋谷 廣宣		横浜市医療局病院経営本部		工事名 旧横浜市立市民病院 解体工事
	年月日 令和 元 年 月 縮尺 1/50 (A1) 1/100 (A3)			図面名称 平面詳細図 2 3 (2階コア廻り)		図面番号 A1-2-79		図面枚数 1
	設計者 株式会社 協和コンサルタンツ 一級建築士事務所			図面種類 平面図		図面枚数 1		図面番号 A1-2-79

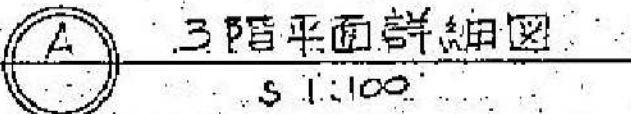


— フリヤト 左人工芝約135m²
手摺 $\frac{2}{0.51}$ 長さ約40m 180本付

図面番号 A1・2-80		株式会社 協和コンサルタンツ一級建築士事務所 一級建築士事務所東京都登録第13109号 KYOWA ENGINEERING CONSULTANTS CO.,LTD. CONSULTING ENGINEERS & ARCHITECTS	一級建築士 登録第122018号 嶋谷 廣宣	横浜市医療局病院経営本部		工 事 名	旧横浜市立市民病院 解体工事		
			年月日	令和 元 年 月 日	縮尺	1/100 (A1) 1/200 (A3)	図面名称	南・東病棟 平面詳細図 2・4 (3階光庭~2階り)	
			設 計 者		構 造 番 号	完 成 年 度	図 面 種 別	図面枚数	図面番号
			株式会社 協和コンサルタンツ 一級建築士事務所						A1-2-80

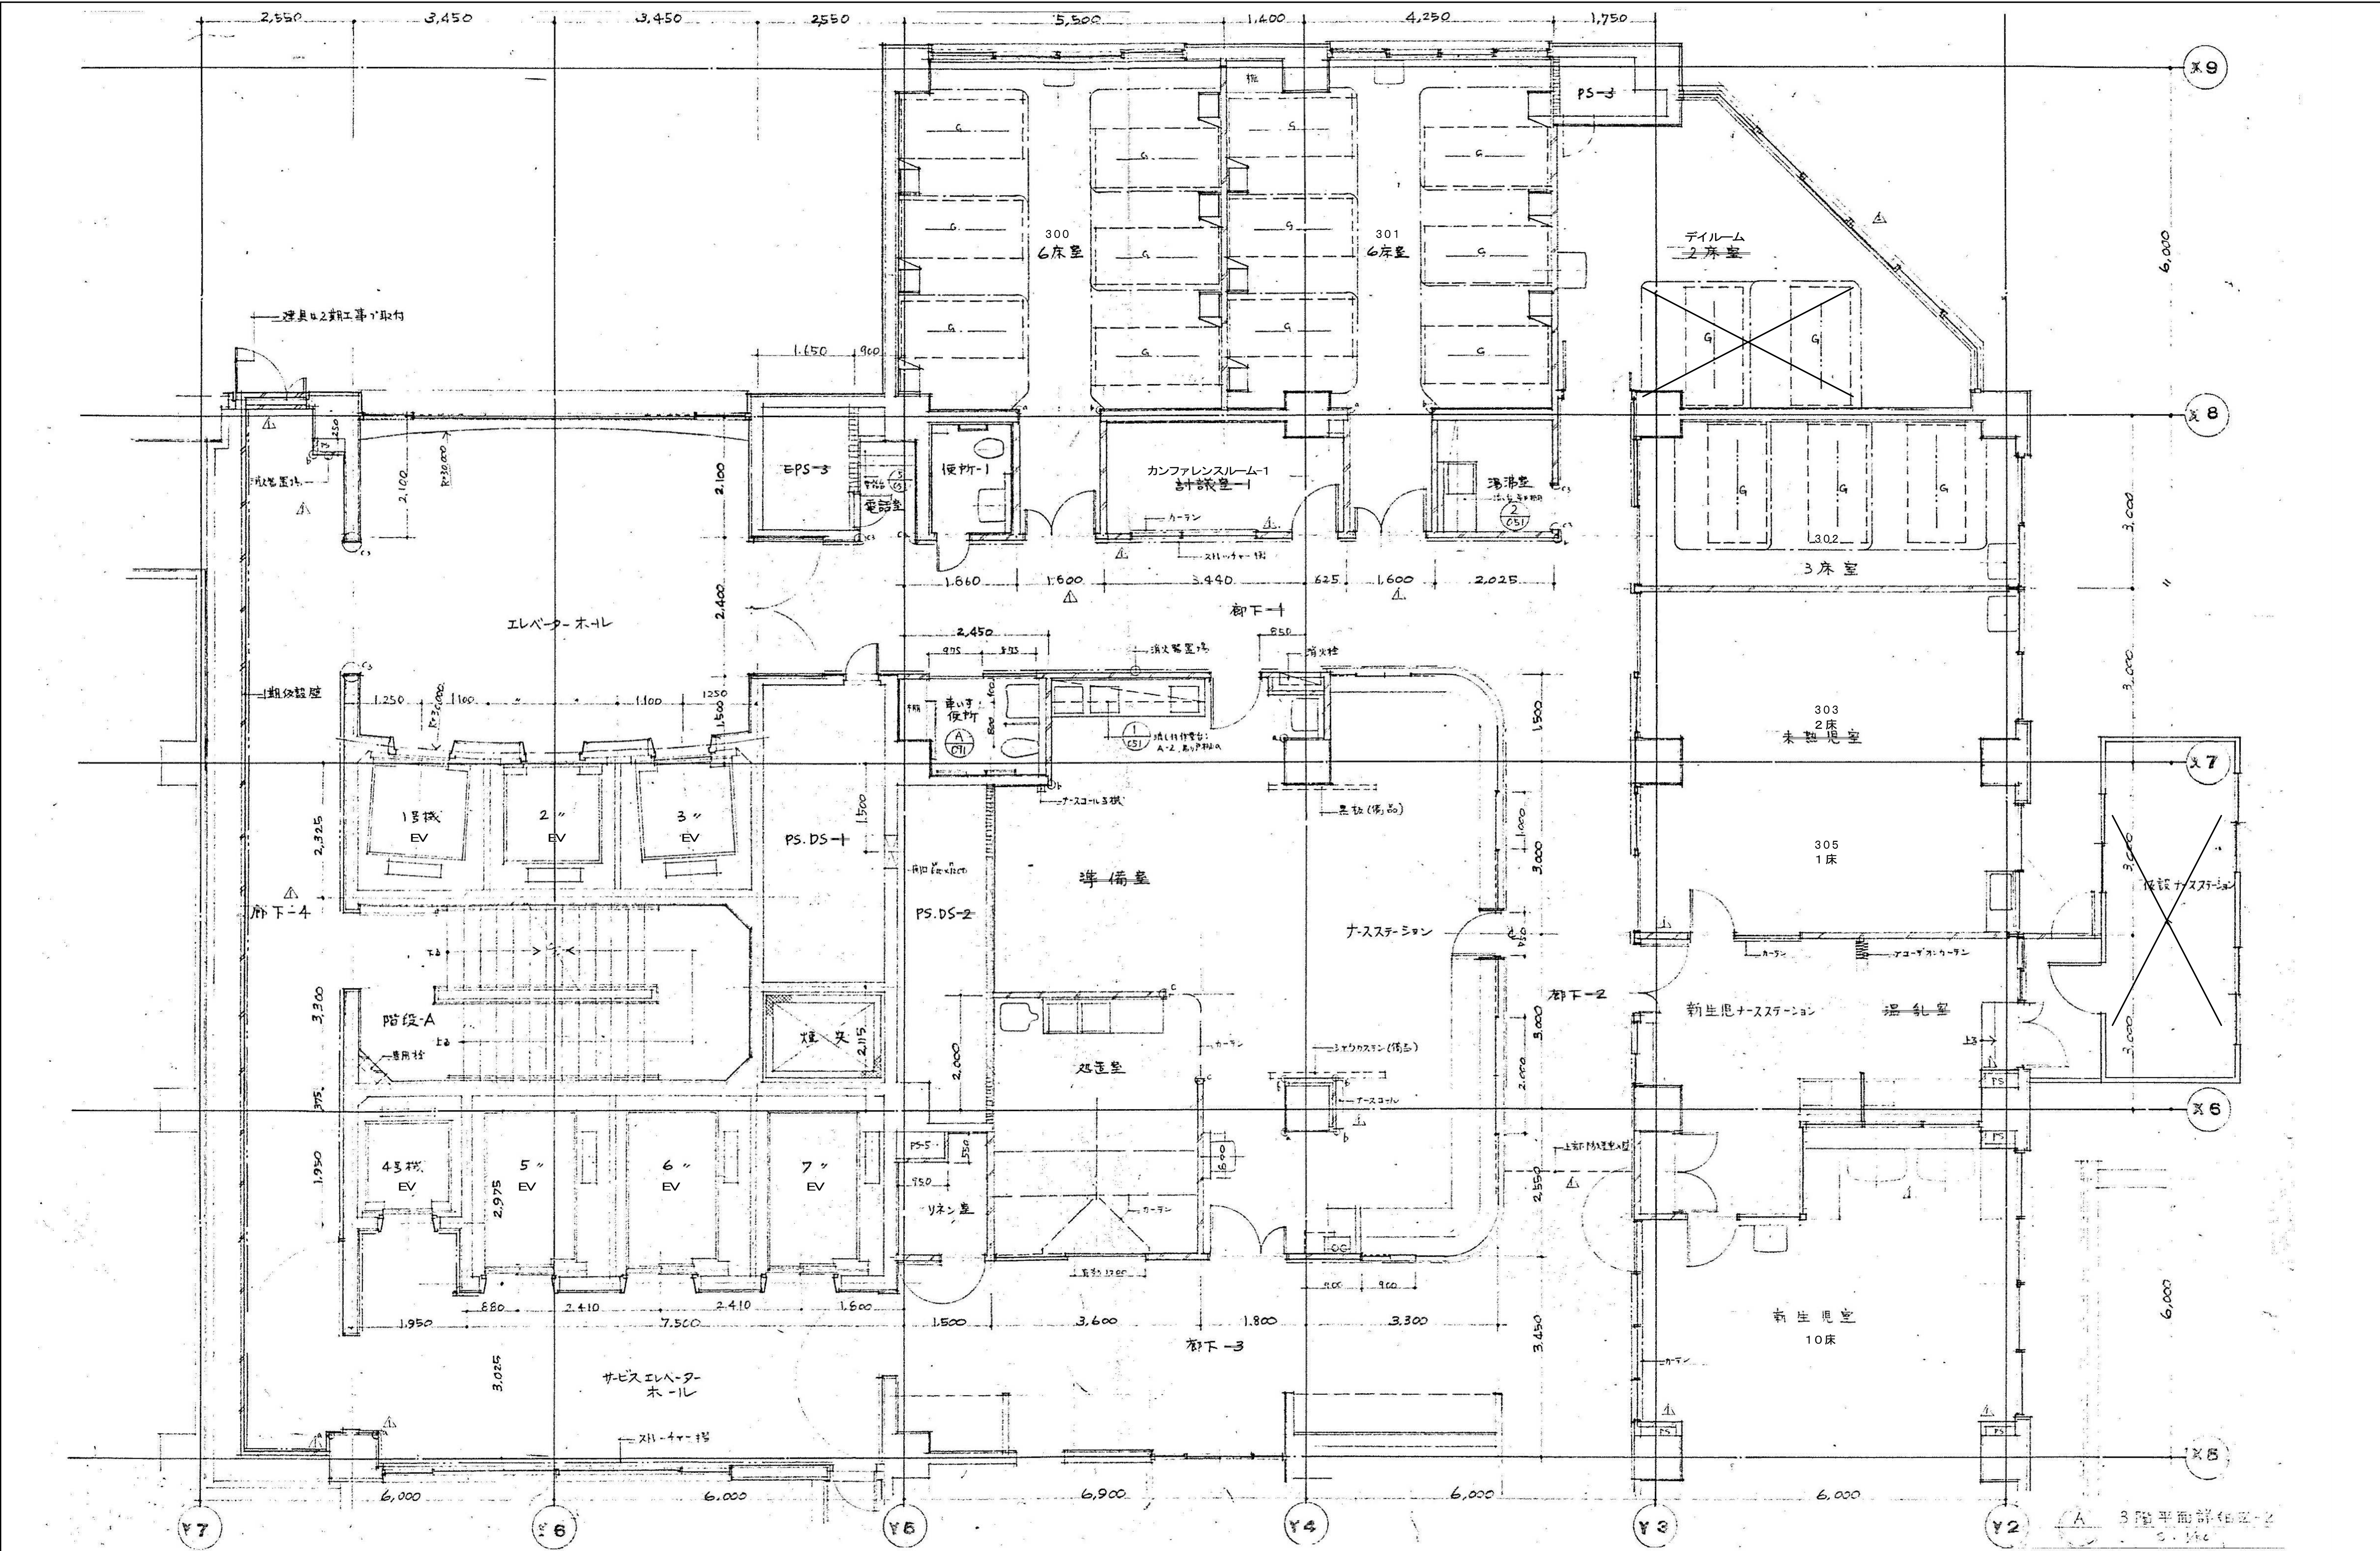


図面番号 A1-2-81	株式会社 協和コンサルタンツ 一級建築士事務所 一級建築士事務所 東京都登録第13109号 KYOWA ENGINEERING CONSULTANTS CO., LTD. CONSULTING ENGINEERS & ARCHITECTS	一級建築士 登録第122018号 嶋谷 廣宣 横浜市医療局病院経営本部 年月日 令和 元 年 月 縮尺 1/50 (A1) 1/100 (A3) 設 計 者 株式会社 協和コンサルタンツ 一級建築士事務所	工 事 名 旧横浜市立市民病院 解体工事 図面名称 南・東病棟 平面詳細図 2-5 (3階ナースステーション廻り) 施 設 番号 棟番号 図面 種類 図面枚数 図面番号 完成 年度 A1-2-81
-----------------	--	---	--

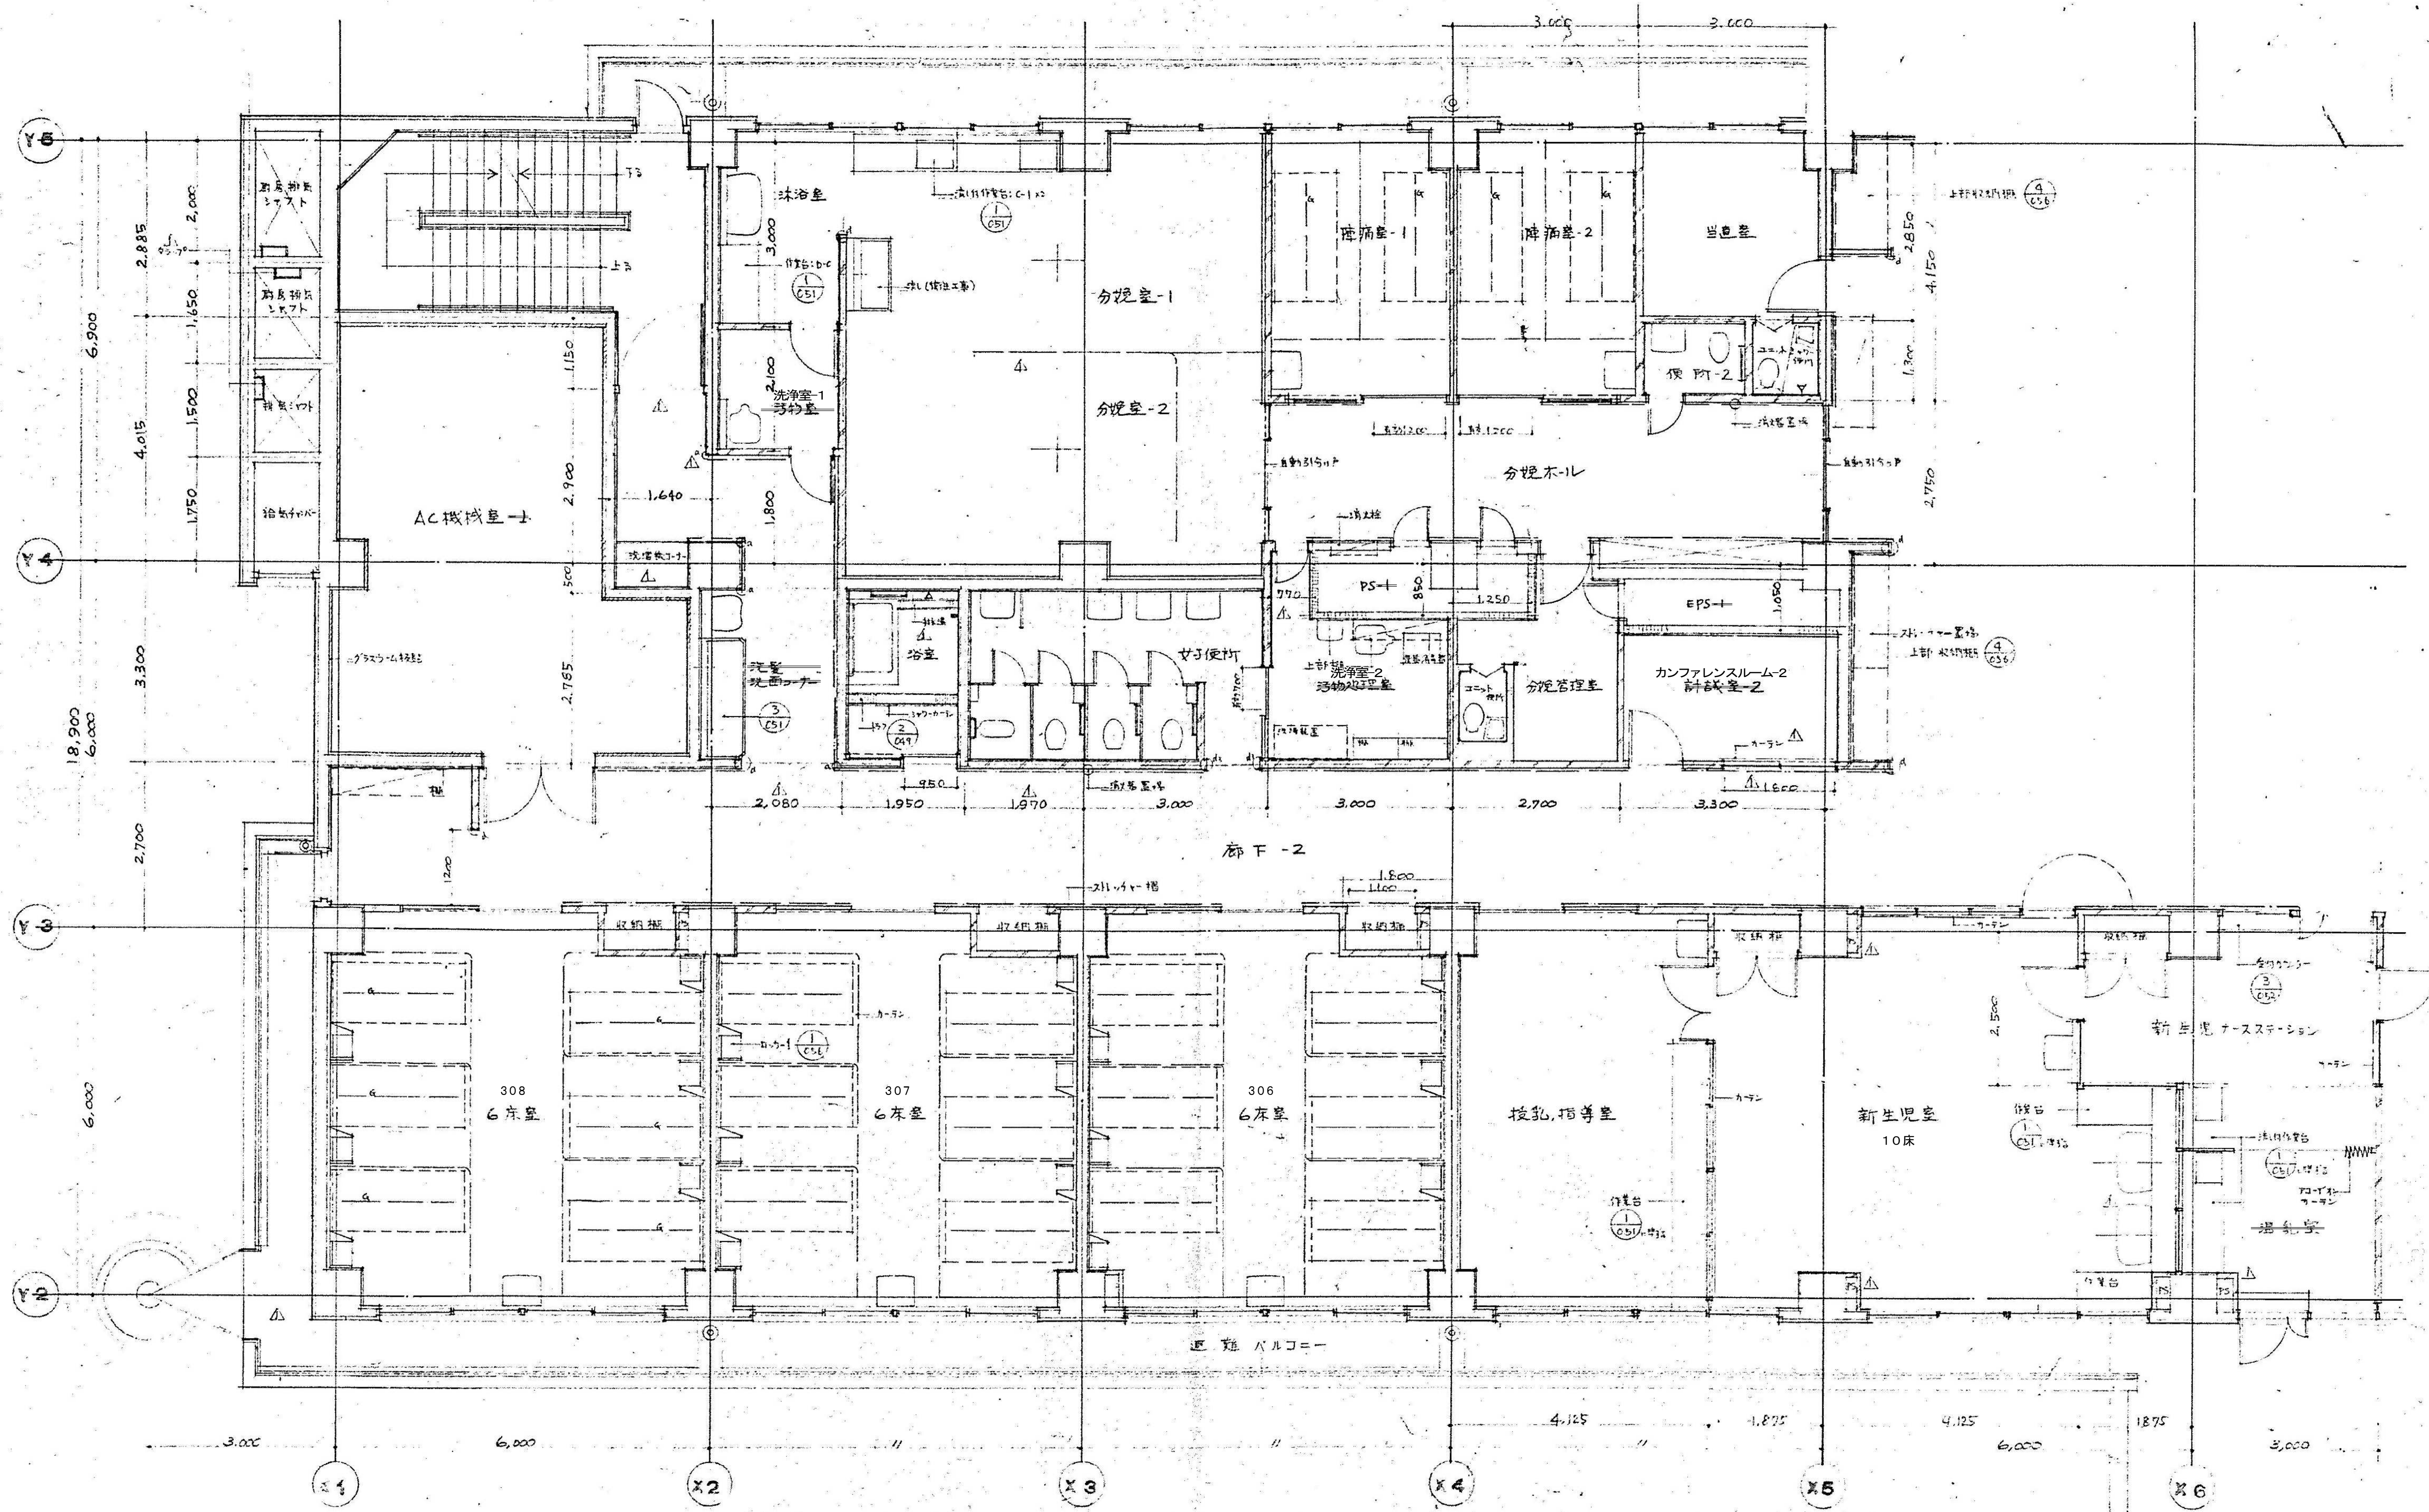

3階平面詳細図-1

図面番号 A1-2-82	株式会社 協和コンサルタンツ一級建築士事務所 一級建築士事務所東京都登録第13109号 KYOWA ENGINEERING CONSULTANTS CO., LTD. CONSULTING ENGINEERS & ARCHITECTS		一級建築士 登録第122018号 嶋谷 廣宣	横浜市医療局病院経営本部	工 事 名 旧横浜市立市民病院 解体工事
	年月日 令和 元 年 月 縮尺 1/50 (A1) 1/100 (A3)		設 計 者	図面名称 平面詳細図 2-6 (3階分悦室廻り)	図面番号 南・東病棟
	株式会社 協和コンサルタンツ 一級建築士事務所		図面種類 図面枚数 図面番号	図面種類 図面枚数 図面番号	図面種類 図面枚数 図面番号
					A1-2-82

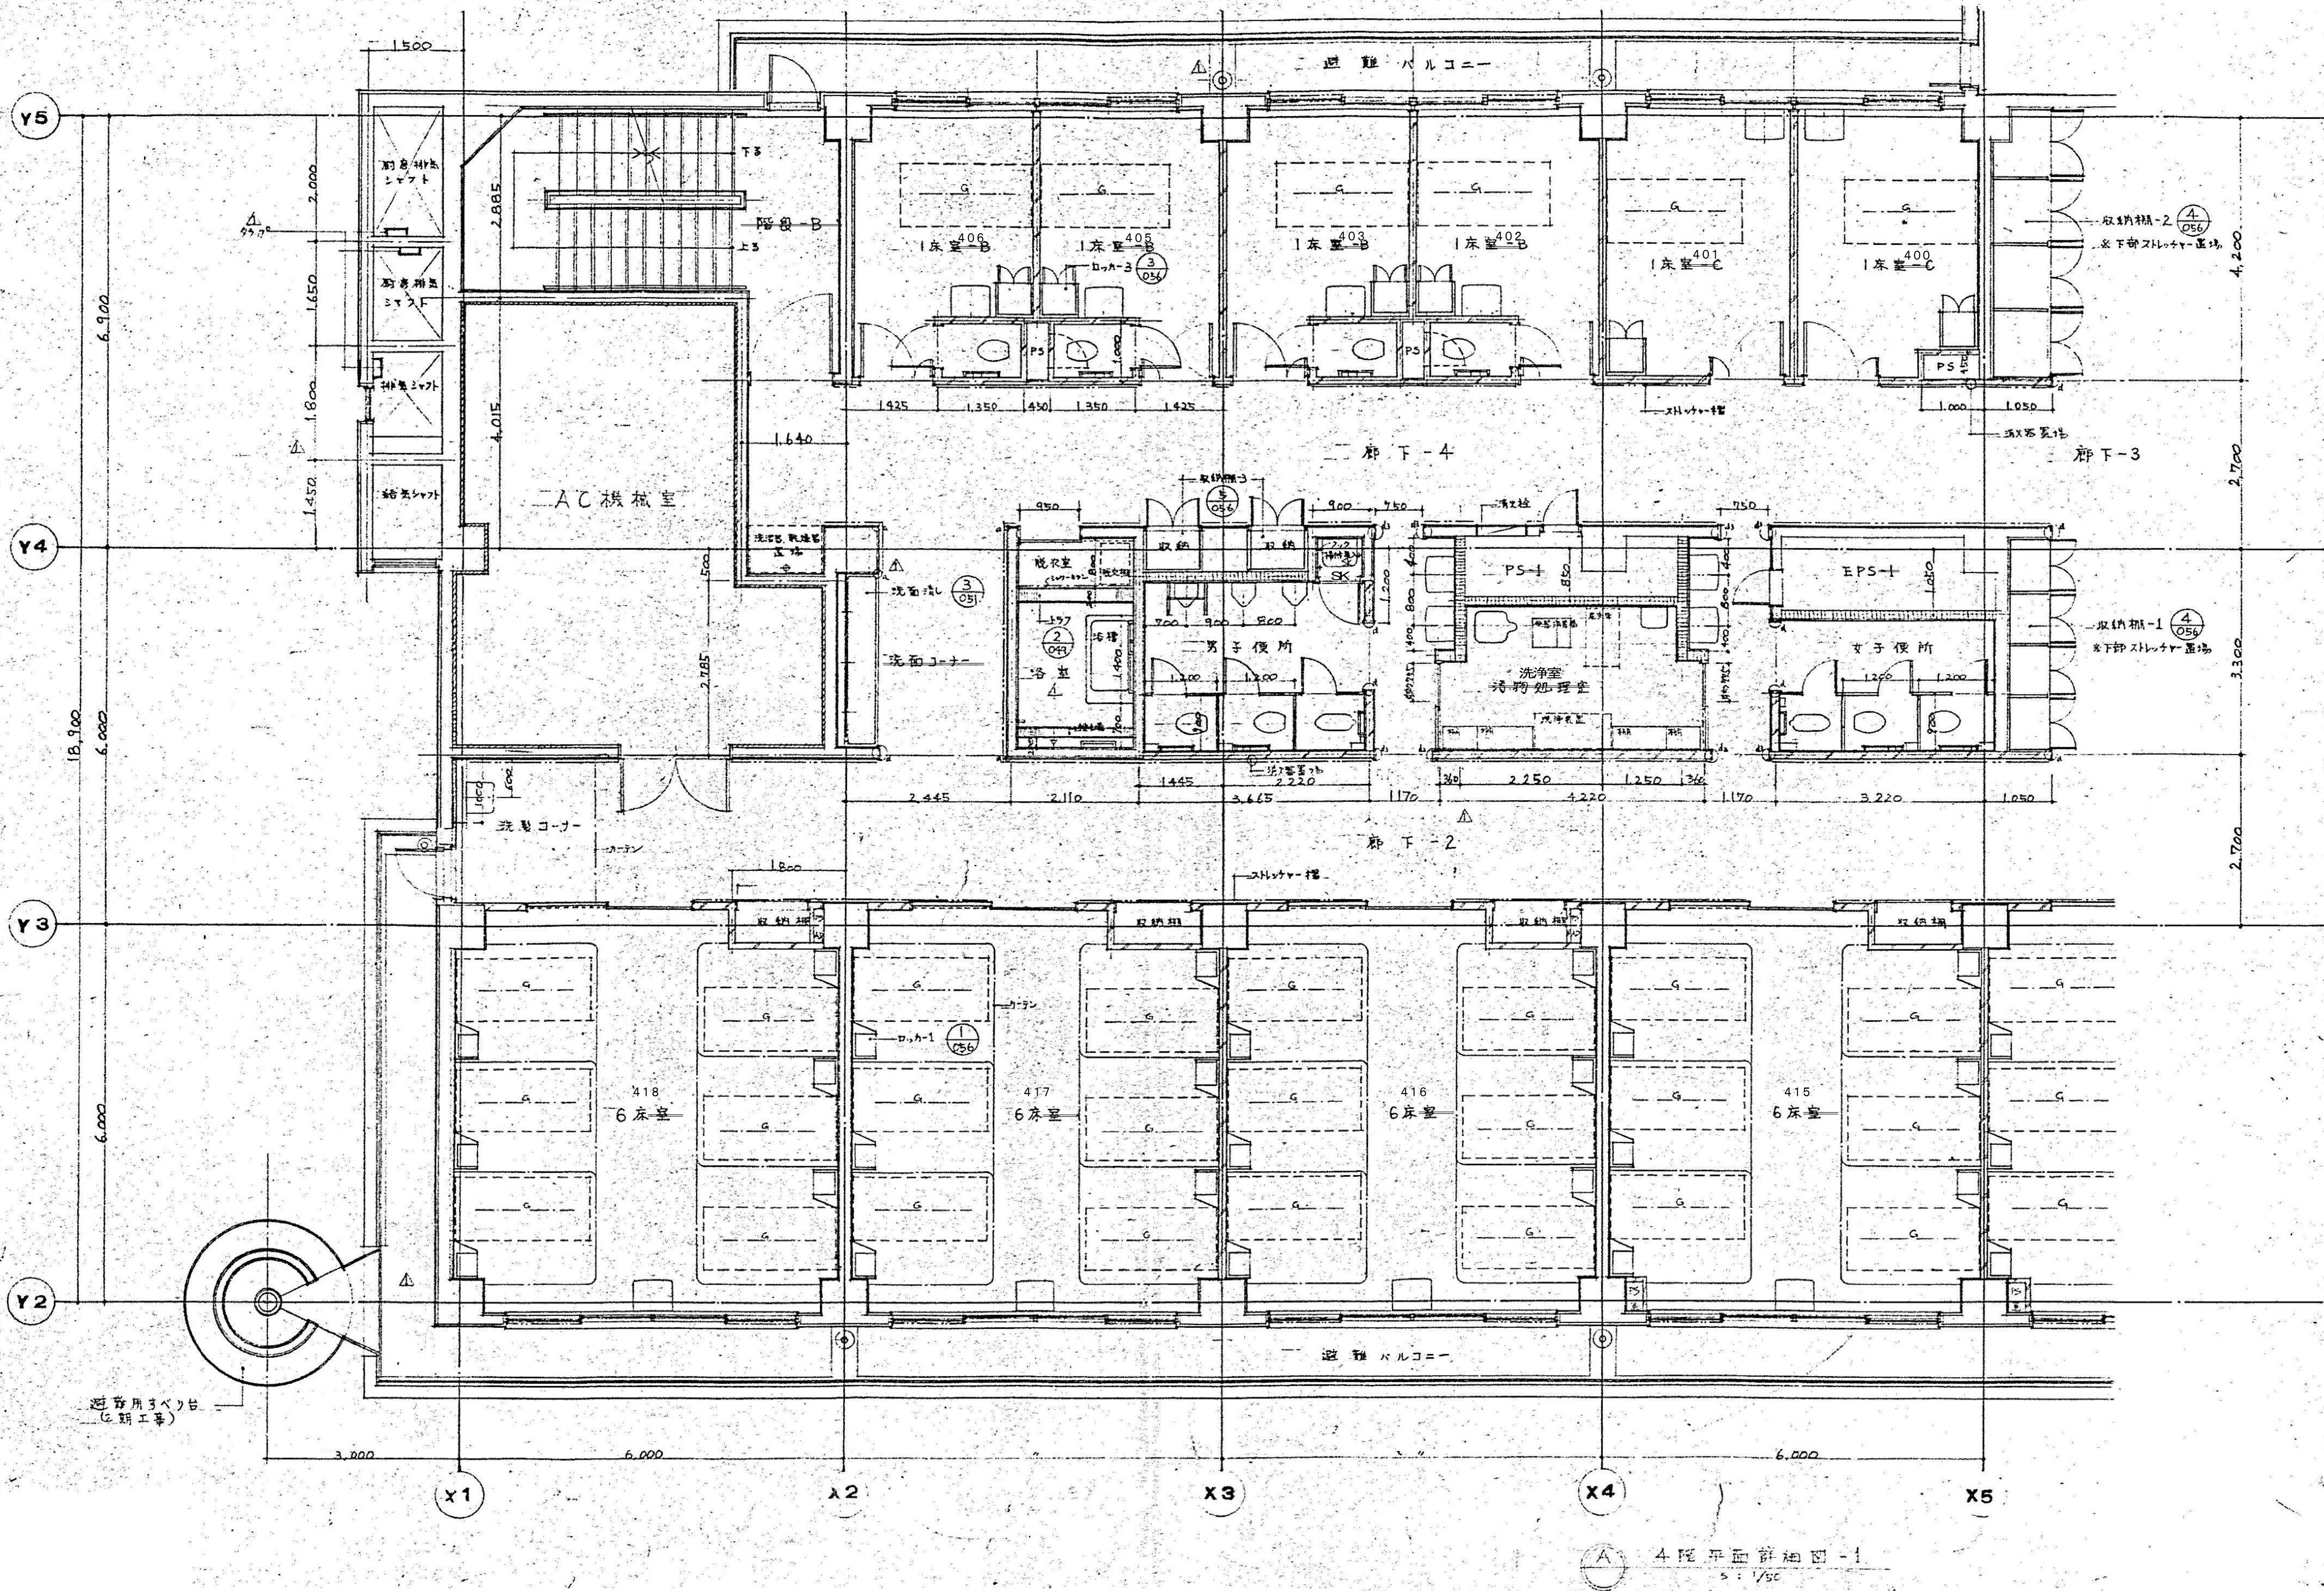

図面番号

A1-2-84

株式会社 協和コンサルタンツ 一級建築士事務所
一級建築士事務所 東京都登録第13109号
KYOWA ENGINEERING CONSULTANTS CO., LTD.
CONSULTING ENGINEERS & ARCHITECTS

一級建築士 登録第122018号
嶋谷 廣宣

横浜市医療局病院経営本部

工事名 旧横浜市民病院 解体工事


図面名称 南・東病棟
平面詳細図 28
(4階南病棟ナースステーション廻り-1)

図面種類 図面枚数 図面番号

設計者 株式会社 協和コンサルタンツ
一級建築士事務所

図面種類 図面枚数 図面番号

A1-2-84

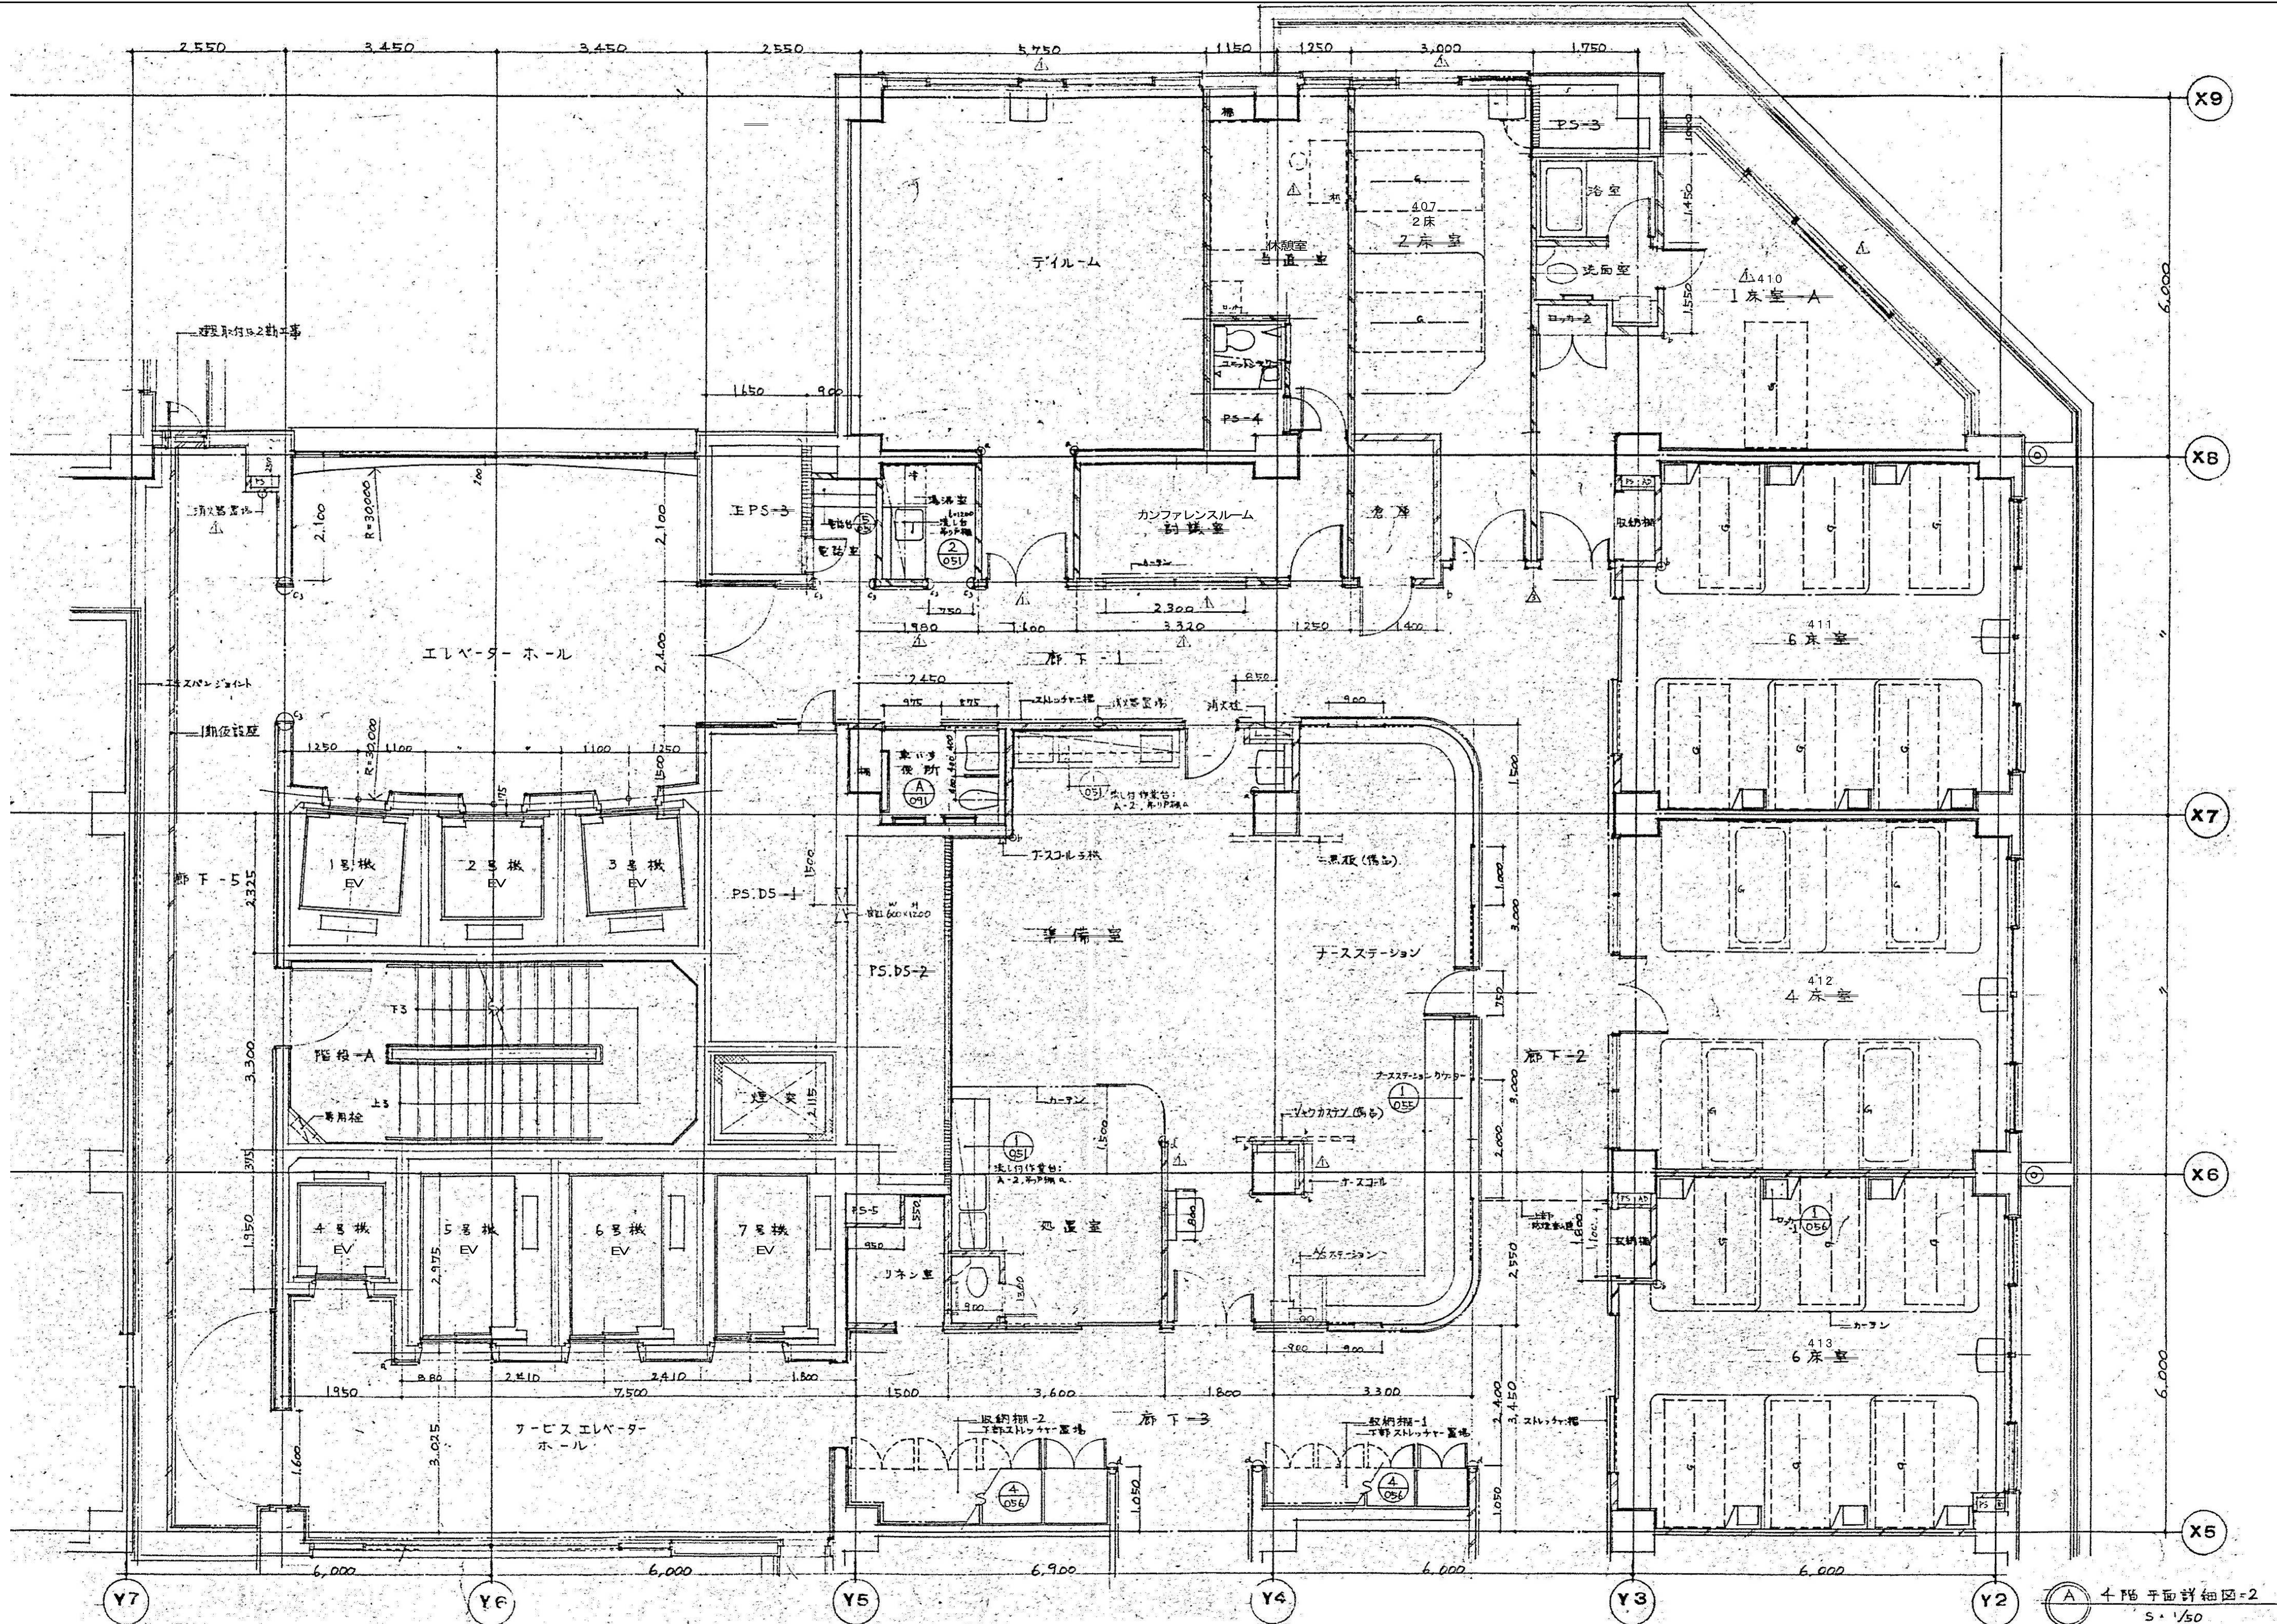


4階平面詳細図-2
5・1/50


図面番号

A1-2-85


株式会社 協和コンサルタンツ一級建築士事務所 一級建築士事務所東京都登録第131019号 KYOWA ENGINEERING CONSULTANTS CO., LTD. CONSULTING ENGINEERS & ARCHITECTS	一級建築士 登録第122018号 嶋谷 廣宣	横浜市医療局病院経営本部	工 事 名		旧横浜市民病院 解体工事					
	年月日 令和 元 年 月 日 縮尺 1/50 (A1) 1/100 (A3)	設 計 者	図面名称		南・東病棟 平面詳細図 29 (4階南病棟ナースステーション廻り-2)					
			図面番号		図面枚数					
			施 設 番 号		棟 号		完成年度			
			図 面 種 別		図 面 枚 数		図 面 番 号			
			株式会社 協和コンサルタンツ 一級建築士事務所						A1-2-85	

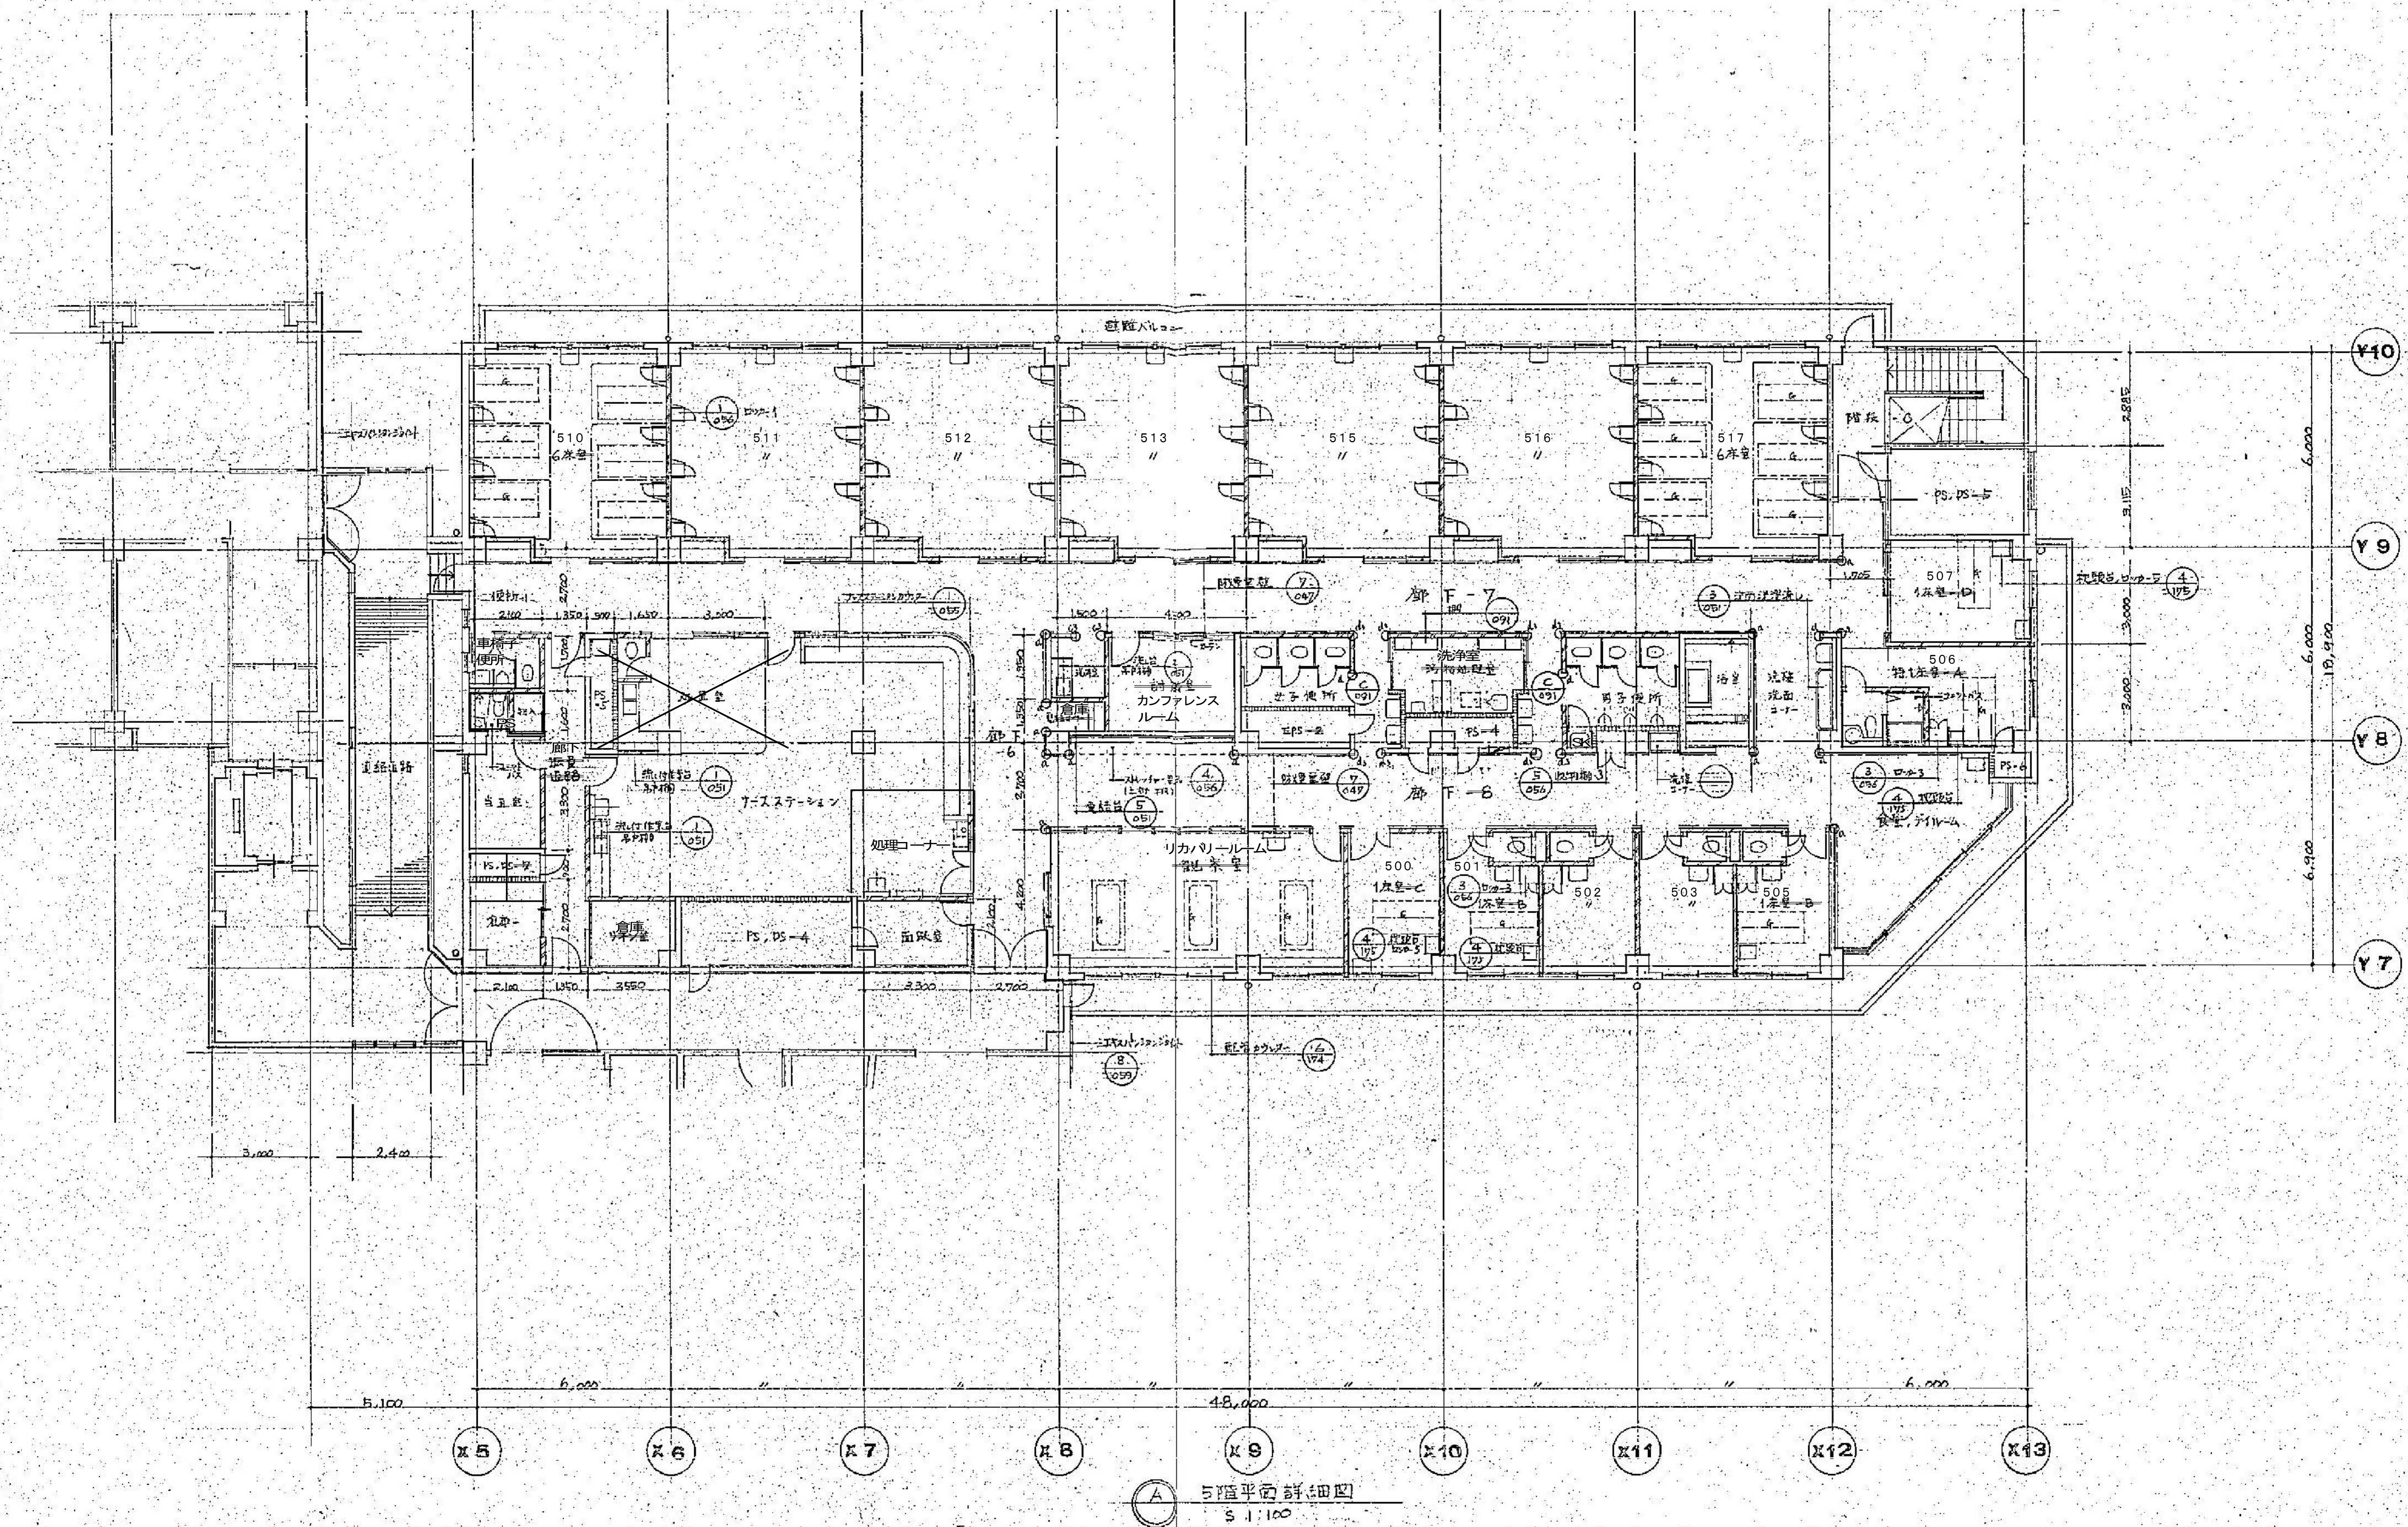

図面番号 A1-2-86	株式会社 協和コンサルタンツ一級建築士事務所 一級建築士事務所東京都登録第13109号 KYOWA ENGINEERING CONSULTANTS CO., LTD. CONSULTING ENGINEERS & ARCHITECTS		一級建築士 登録第122018号 嶋谷 廣宣		横浜市医療局病院経営本部		工事名 旧横浜市立市民病院 解体工事
	年月日 令和 元 年 月 縮尺 1/100 (A1) 1/200 (A3)		図面名称 南・東病棟 平面詳細図 30 (5階東病棟ナースステーション廻り)		図面番号 A1-2-86		
	設計者 株式会社 協和コンサルタンツ 一級建築士事務所		図面枚数 1		図面種類 平面図		

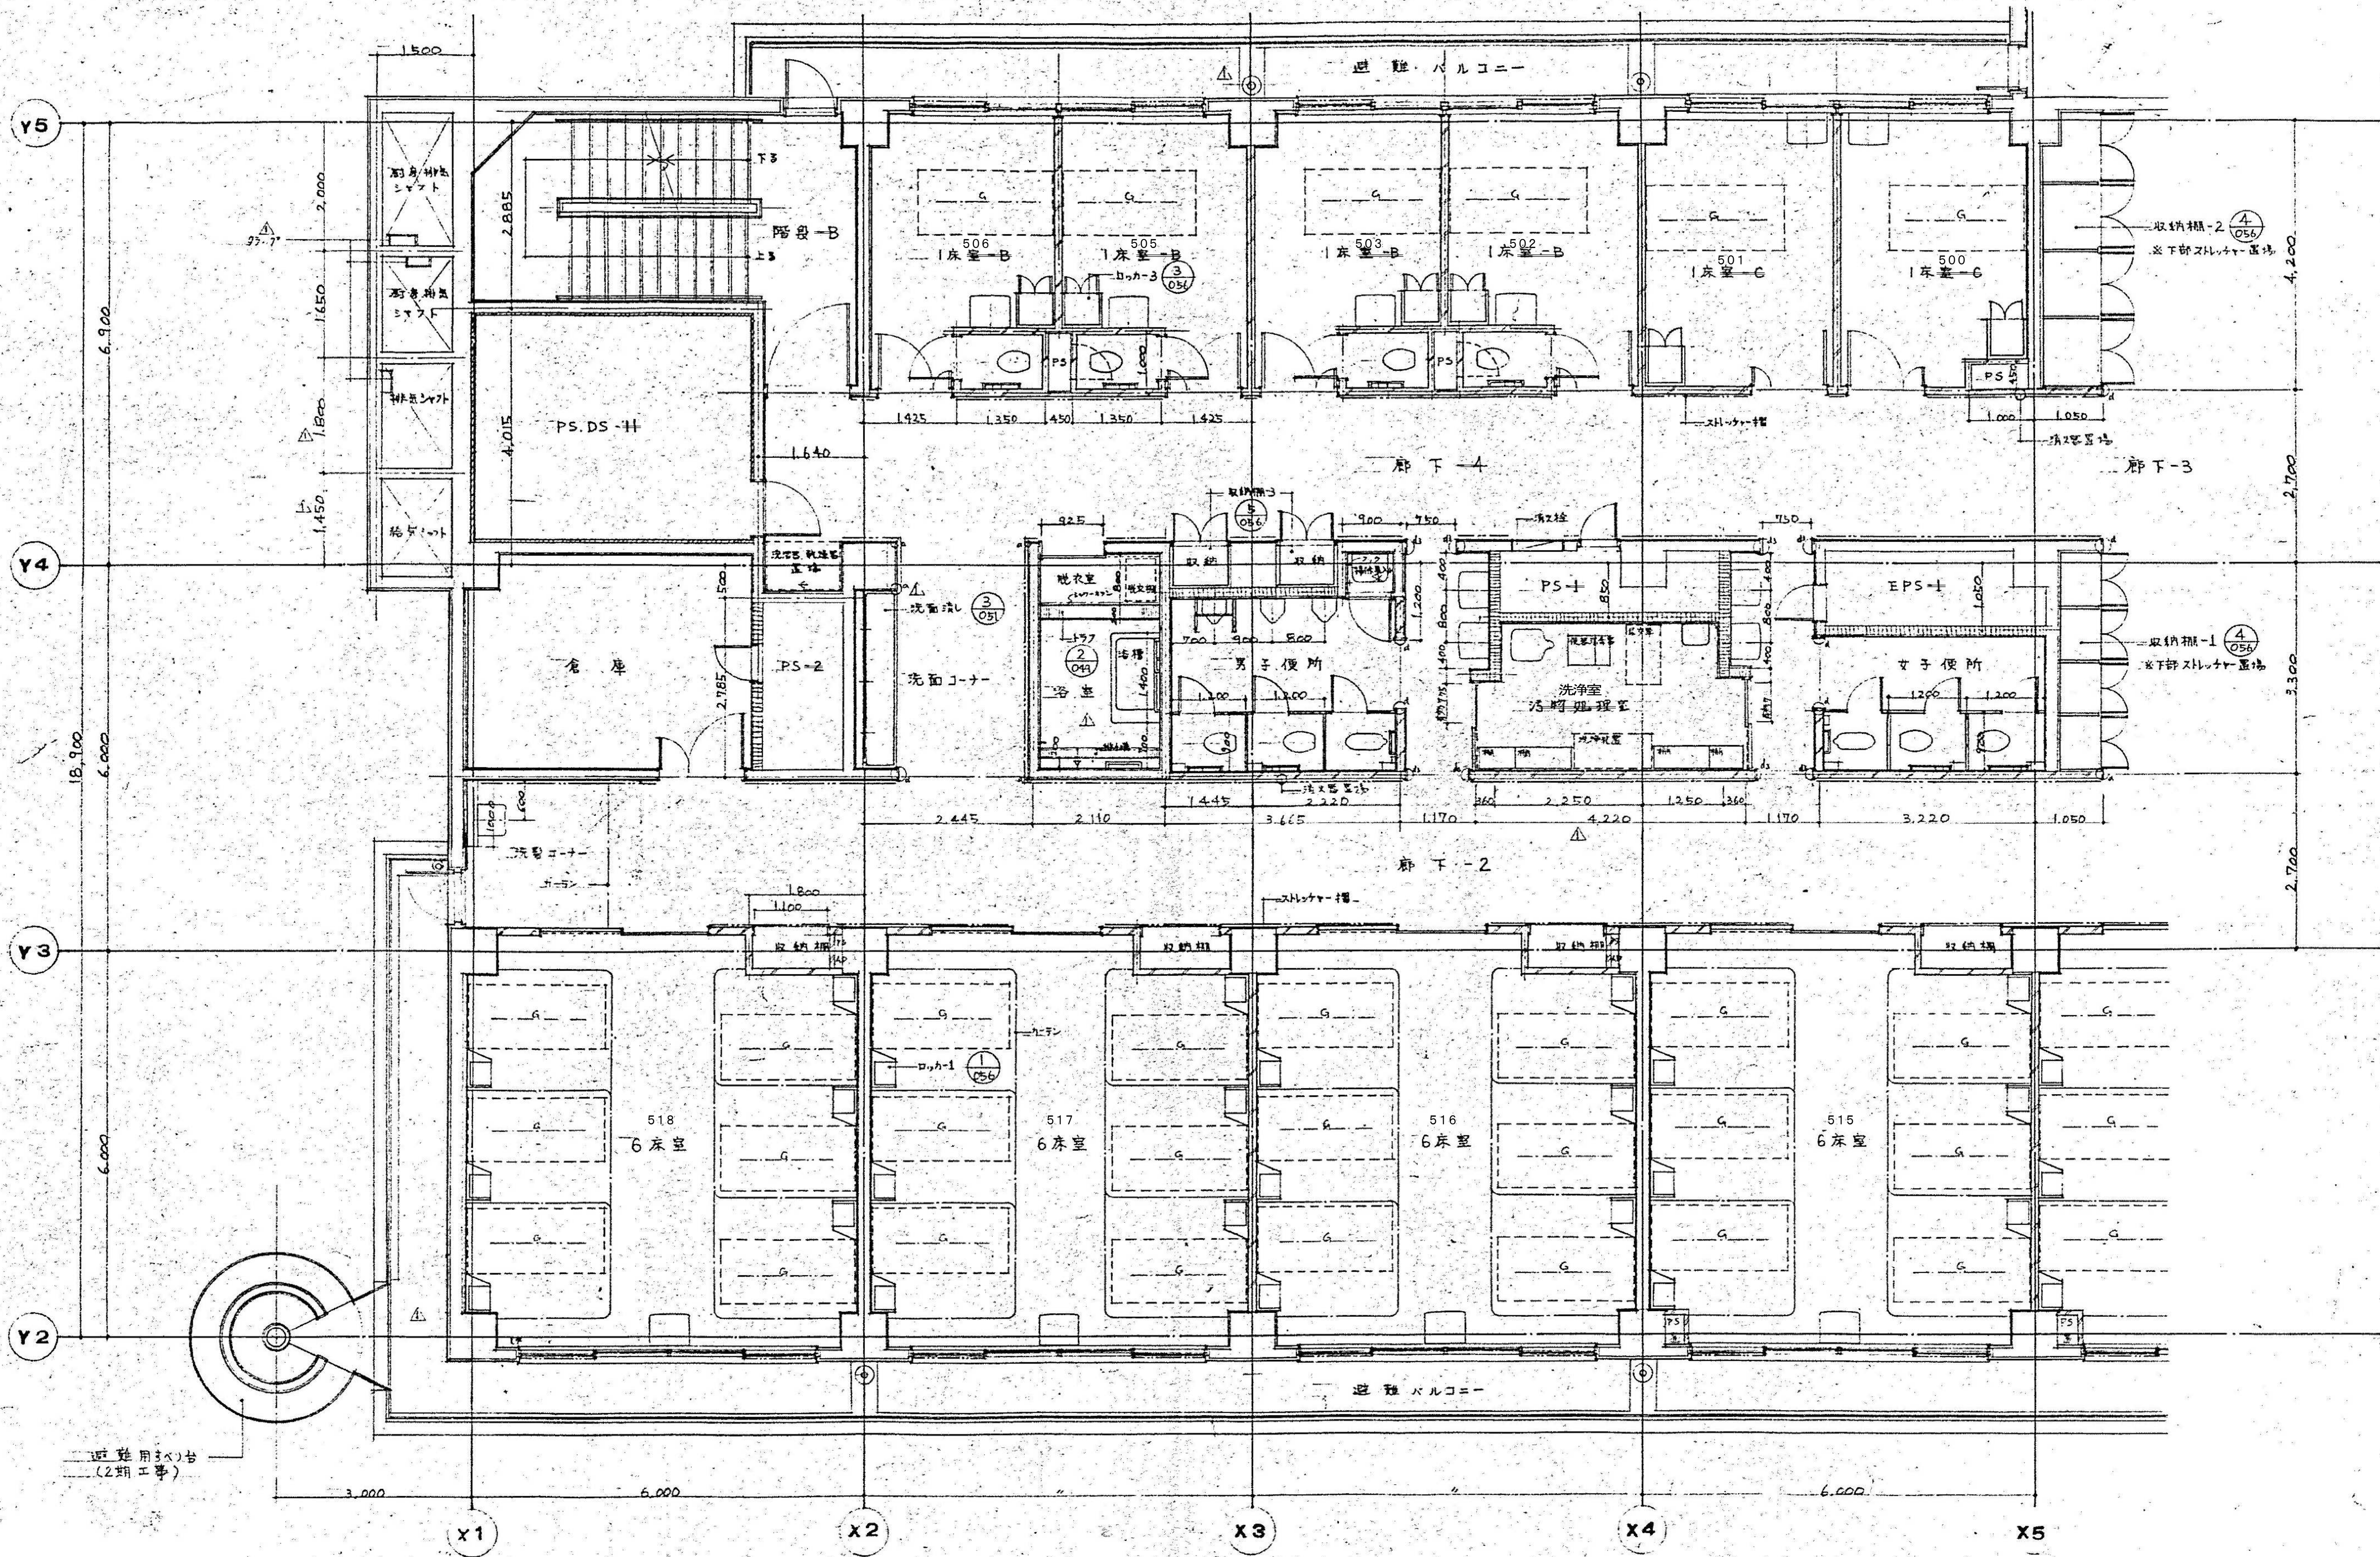


図面番号 A1-2-87	株式会社 協和コンサルタンツ 一級建築士事務所 一級建築士事務所 東京都登録第13109号 KYOWA ENGINEERING CONSULTANTS CO., LTD. CONSULTING ENGINEERS & ARCHITECTS		一級建築士 登録第122018号 嶋谷 廣宣		横浜市医療局病院経営本部		工 事 名 旧横浜市立市民病院 解体工事	
	年月日 令和 元年 月 日 縮尺 1/50 (A1) 1/100 (A3)		設 計 者		図 面 名 称 平面詳細図 31 (5階南病棟ナースステーション廻り-1)		図 面 番 号	
	株式会社 協和コンサルタンツ 一級建築士事務所		図 面 枚 数		図 面 枚 数		図 面 番 号	
							A1-2-87	

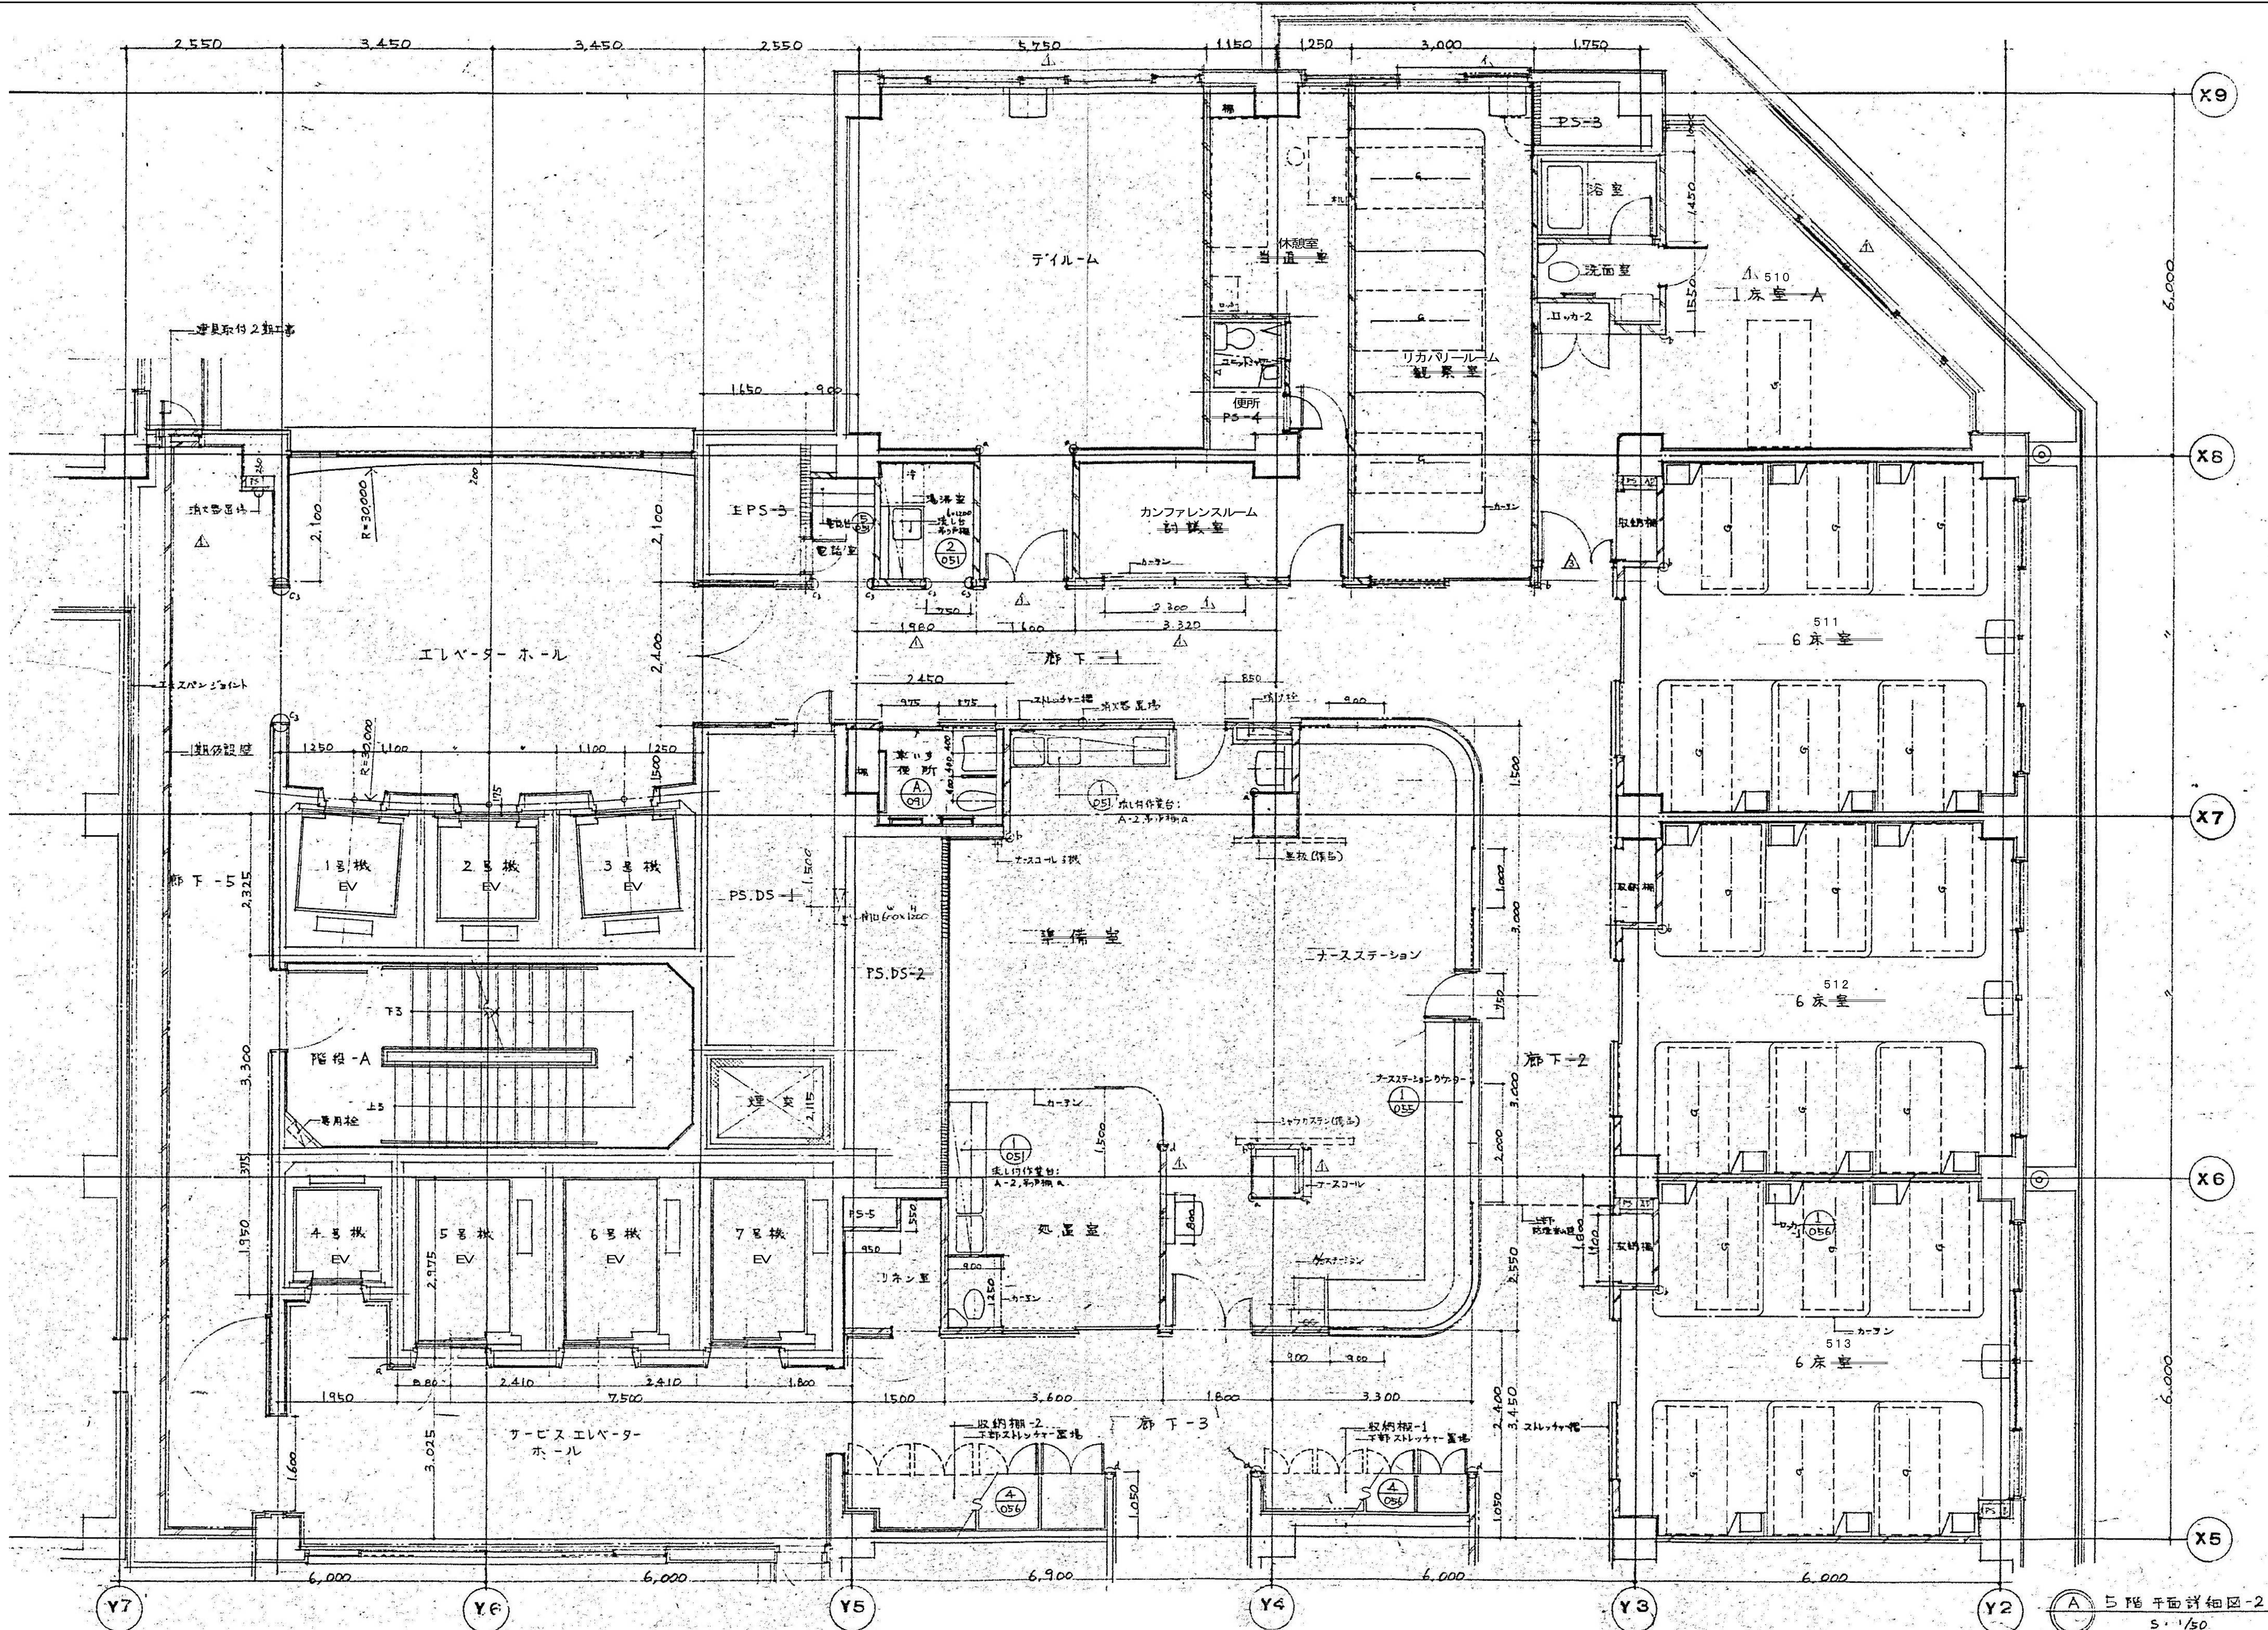


5階平面詳細図-2
S: 1/50

図面番号 A1・2-88		株式会社 協和コンサルタンツ一級建築士事務所 一級建築士事務所東京都登録第13109号 KYOWA ENGINEERING CONSULTANTS CO., LTD. CONSULTING ENGINEERS & ARCHITECTS	一級建築士 登録第122018号 嶋谷 廣宣	横浜市民医療局病院経営本部			工 事 名	旧横浜市民立市民病院 解体工事	
					年月日	令和 元 年 月	縮 尺	1/50 (A1) 1/100 (A3)	図面名称	南・東病棟 平面詳細図 3.2 (5階南病棟ナースステーション廻り-2)	
						設 計 者			施 設 番 号	棟 番 号	完 成 年 度	図 面 枚 数	図 面 番 号	

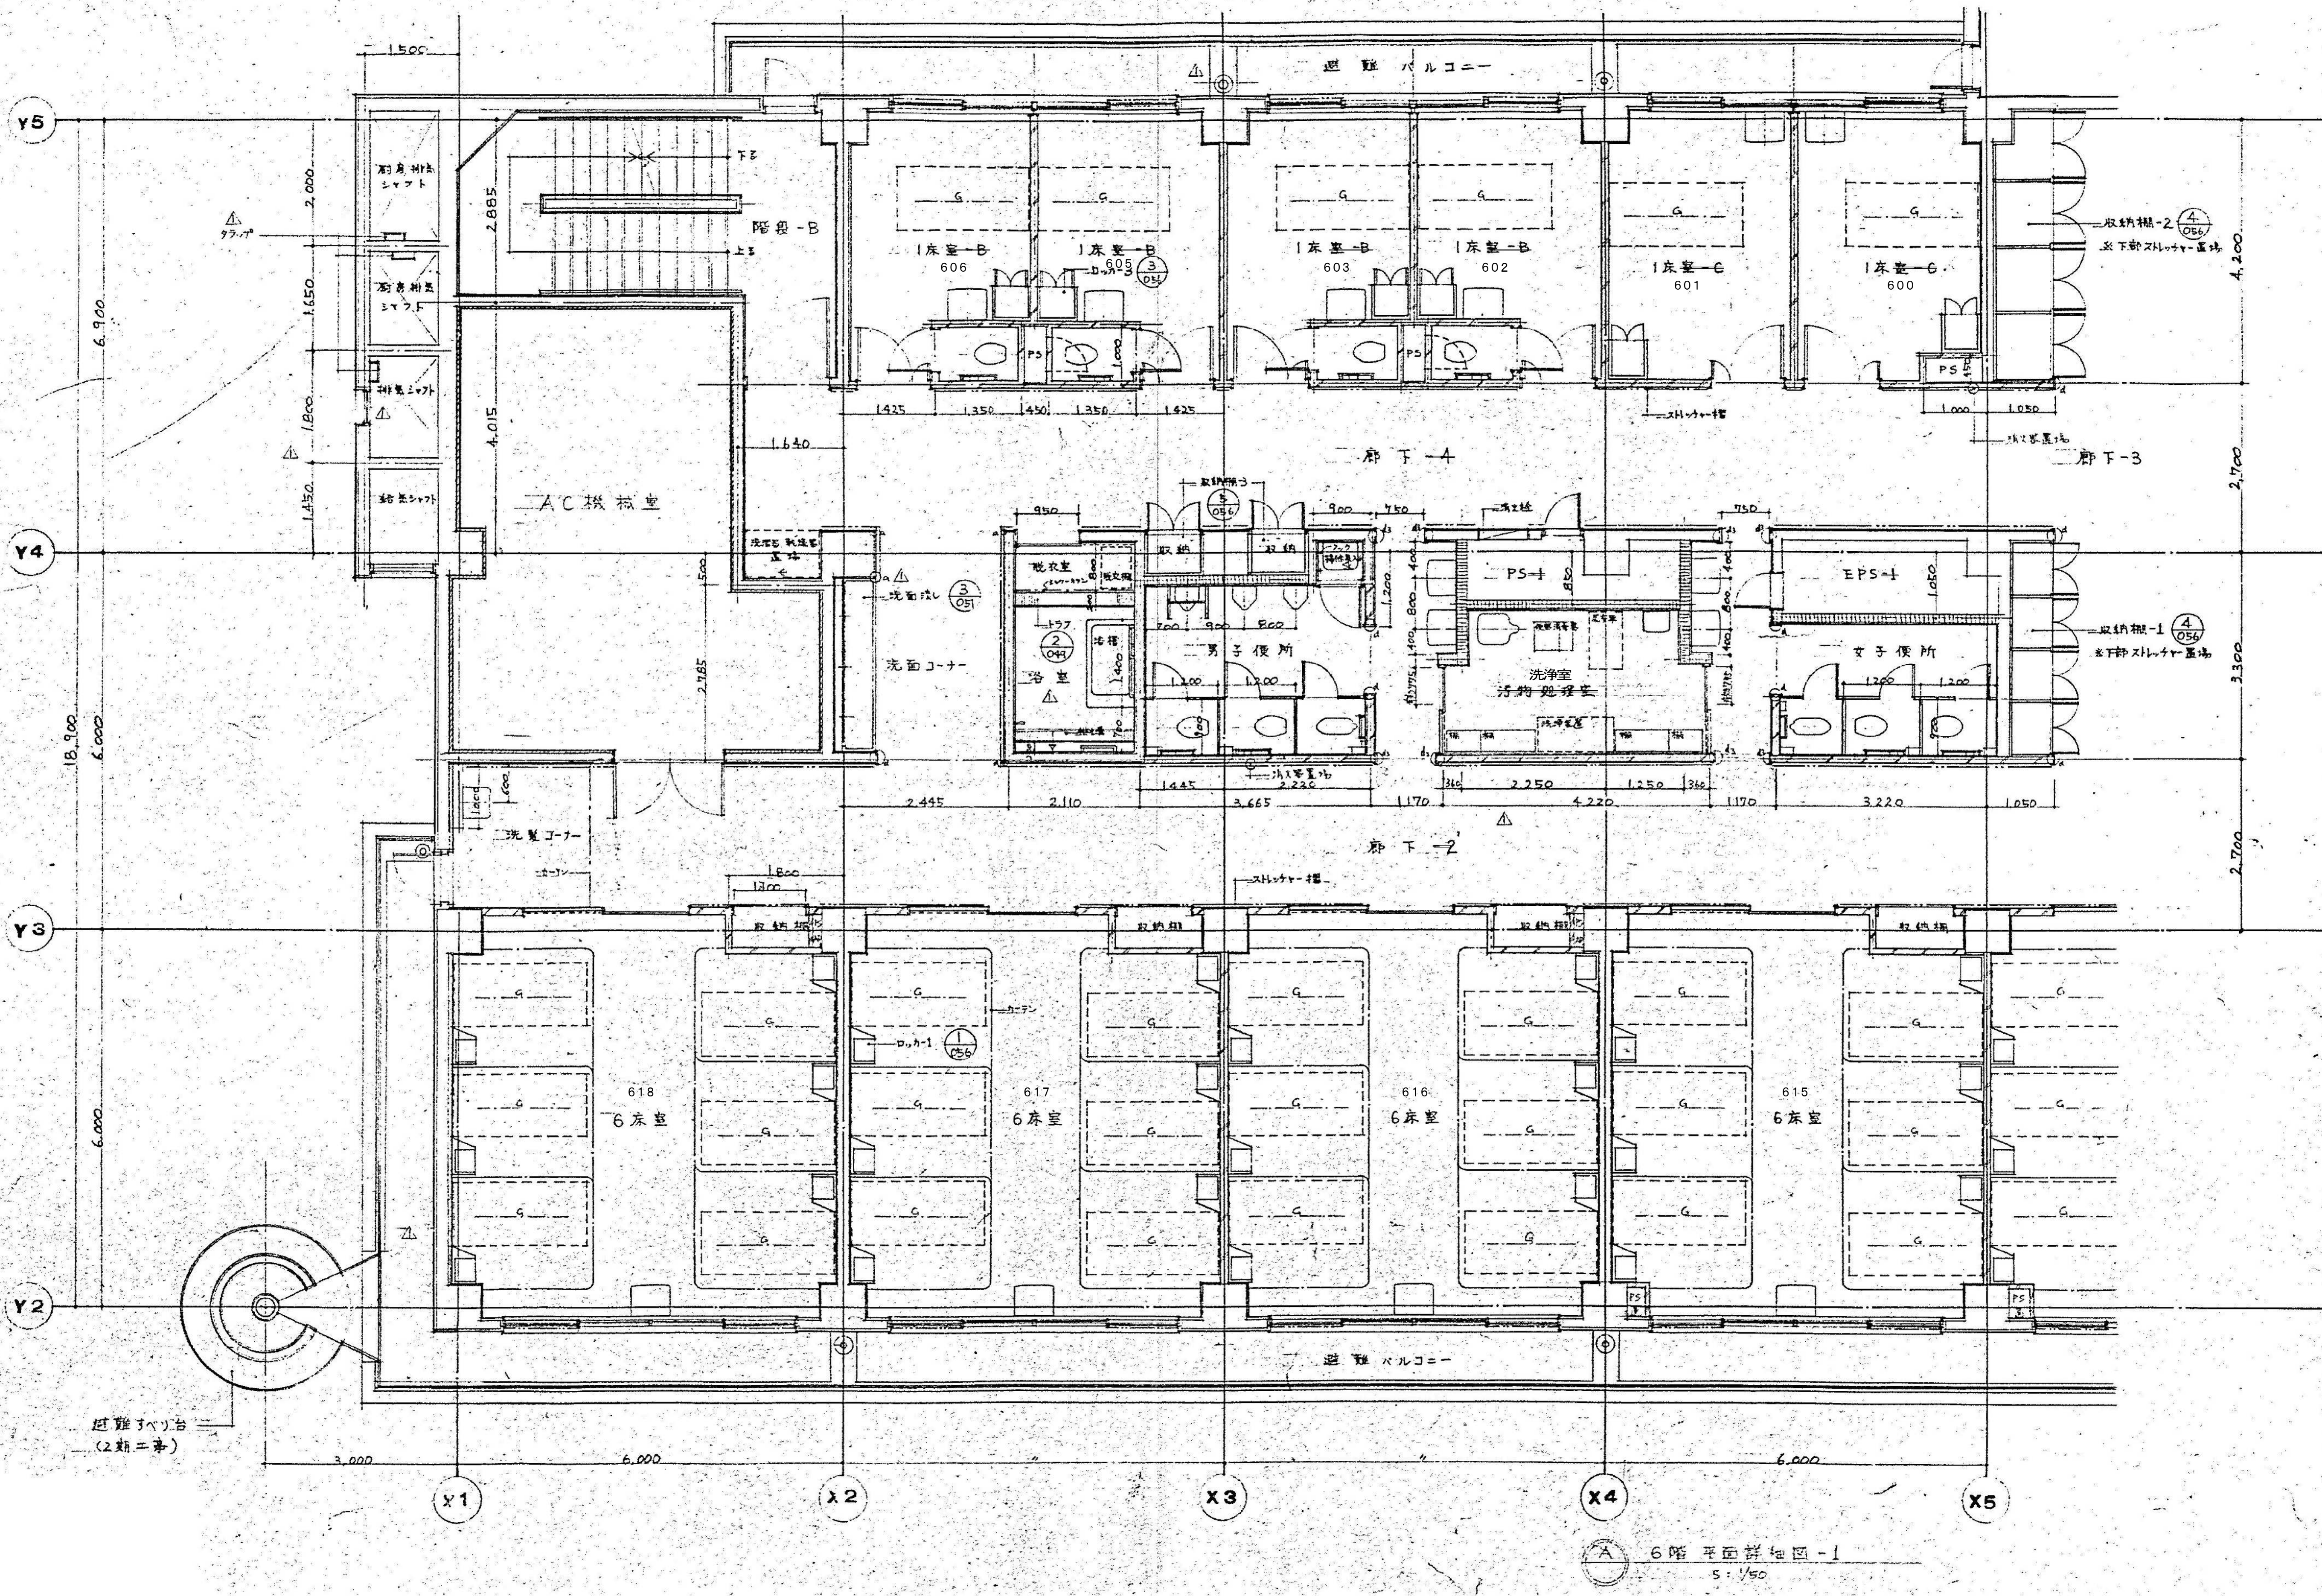

6階平面詳細図-1
S: 1/50

<div>図面番号</div> <div>A1-2-89</div>	<div>株式会社 協和コンサルタンツ 一級建築士事務所</div> <div>一級建築士事務所 東京都登録第13109号</div> <div>KYOWA ENGINEERING CONSULTANTS CO., LTD.</div> <div>CONSULTING ENGINEERS & ARCHITECTS</div>	<div>一級建築士 登録第122018号</div> <div>嶋谷 廣宣</div> <div>横浜市医療局病院経営本部</div> <div>年月日 令和 元 年 月 縮尺 1/50 (A1) 1/100 (A3)</div> <div>設 計 者</div> <div>株式会社 協和コンサルタンツ 一級建築士事務所</div>	<div>工 事 名</div> <div>旧横浜市立市民病院 解体工事</div> <div>図面名称</div> <div>南・東病棟 平面詳細図 3.3 (6階南病棟ナースステーション廻り-1)</div> <div>施 設 番 号</div> <div>機 構 年 度</div> <div>図 面 種類</div> <div>図面枚数</div> <div>図面番号</div> <div>A1-2-89</div>
------------------------------------	---	--	---

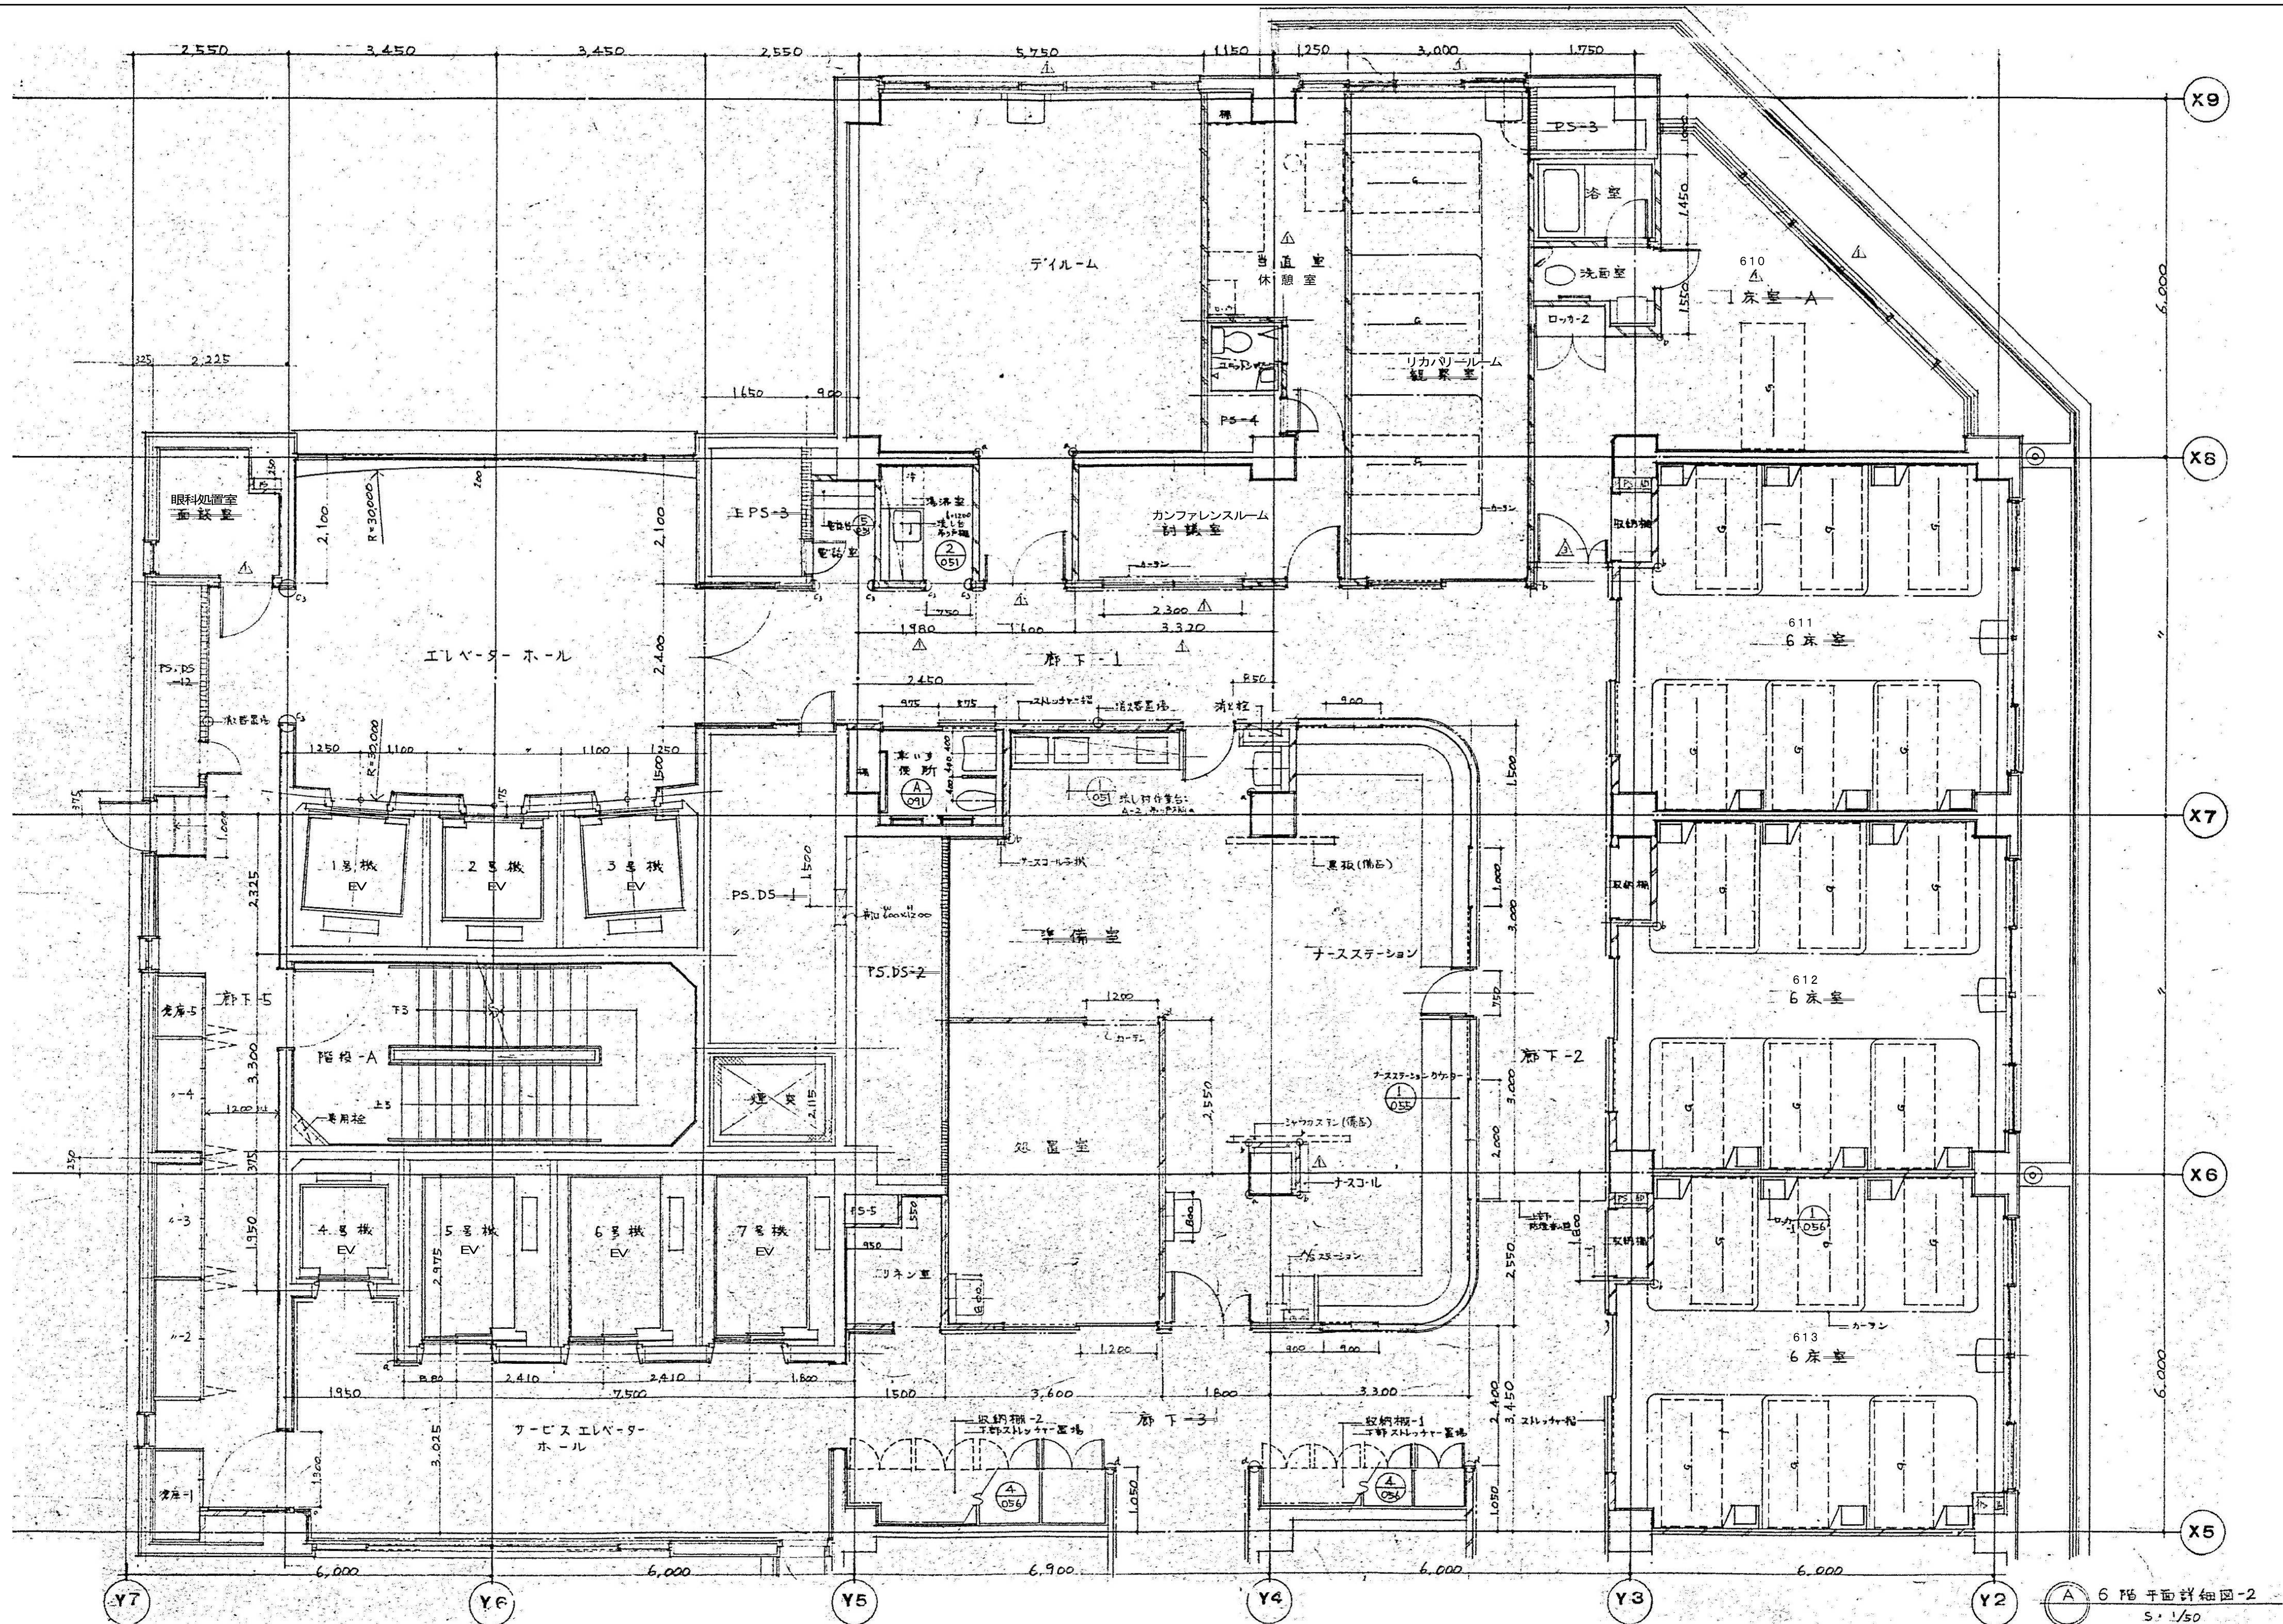

A 6階平面詳細図-2
S: 1/50

図面番号

A1-2-90

株式会社 協和コンサルタンツ 一級建築士事務所
一級建築士事務所 東京都登録第13109号
KYOWA ENGINEERING CONSULTANTS CO., LTD.
CONSULTING ENGINEERS & ARCHITECTS

一級建築士 登録第122018号
嶋谷 廣宣

横浜市医療局病院経営本部

工事名 旧横浜市立市民病院 解体工事


年月日 令和 元 年 月 縮尺 1/50 (A1)
1/100 (A3)

図面名称 南・東病棟
平面詳細図 3-4
(6階南病棟ナースステーション廻り-2)

設計者 株式会社 協和コンサルタンツ
一級建築士事務所


図面種類 図面枚数 図面番号

A1-2-90

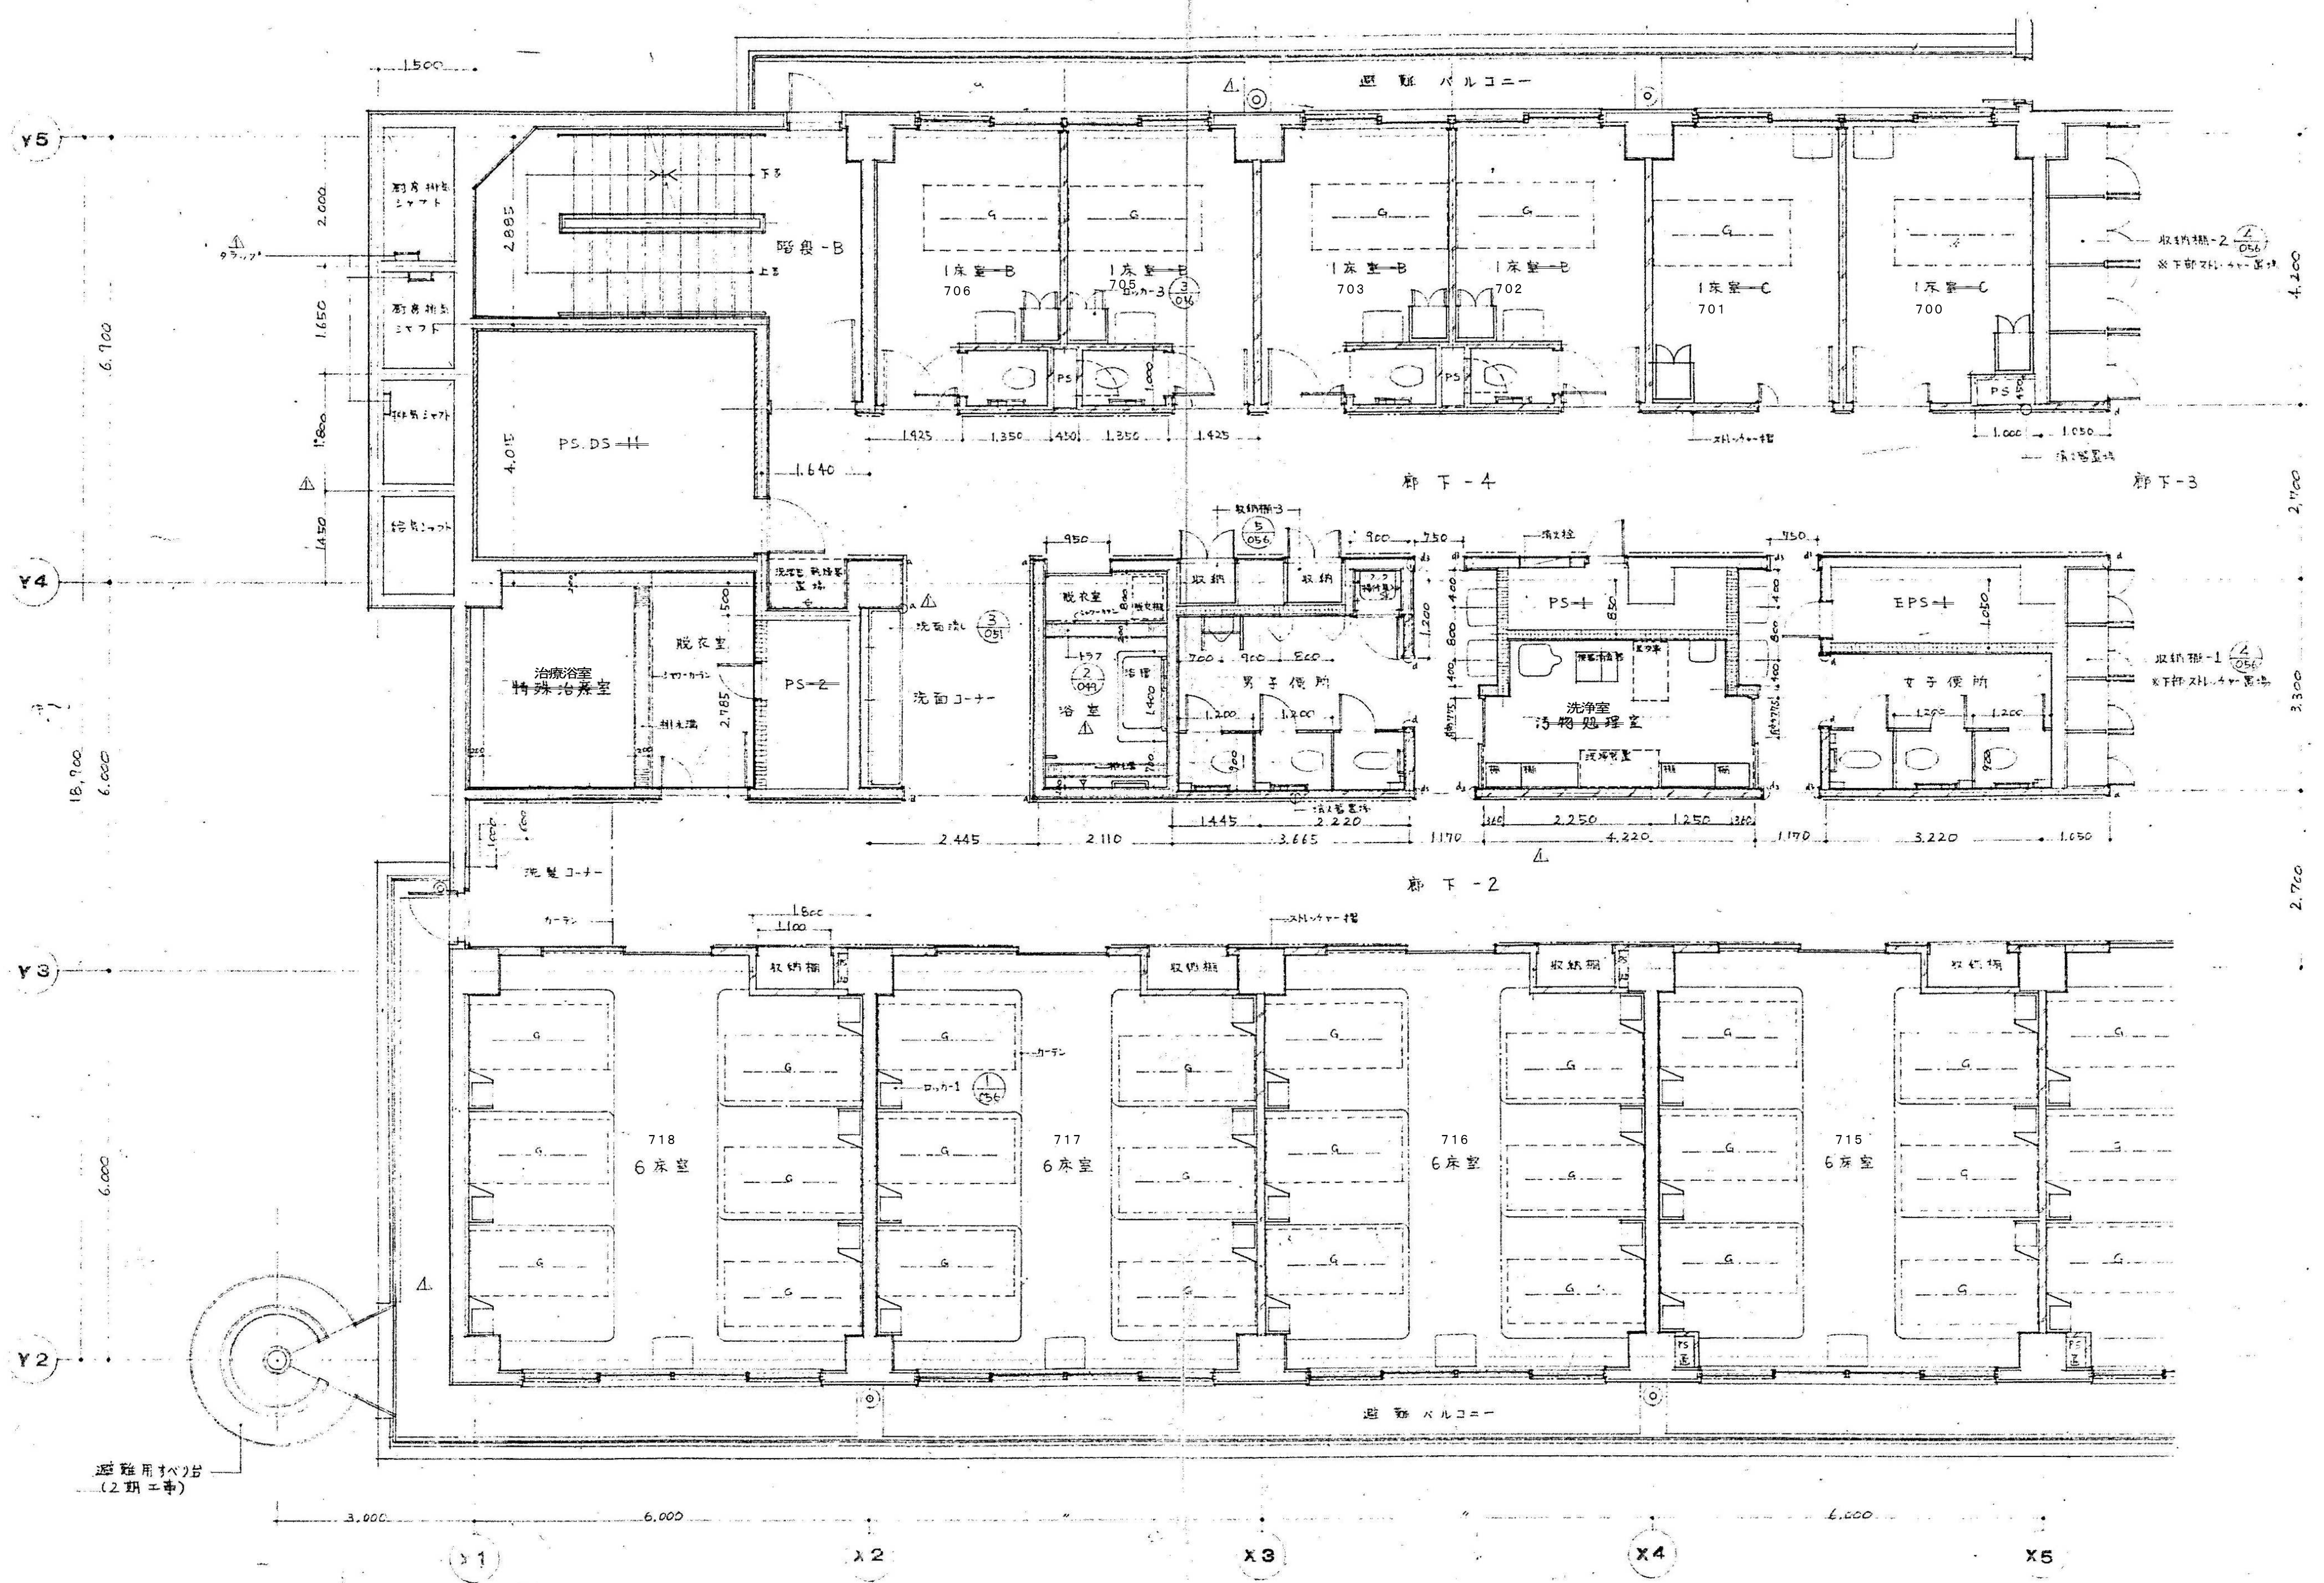


A 7階平面詳細図-1
S: 1/50


図面番号 A1-2-91	株式会社 協和コンサルタンツ 一級建築士事務所 一級建築士事務所 東京都登録第13109号 KYOWA ENGINEERING CONSULTANTS CO., LTD. CONSULTING ENGINEERS & ARCHITECTS		一級建築士 登録第122018号 嶋谷 廣宣	横浜市医療局病院経営本部	工事名 旧横浜市民病院内 解体工事
	年月日 令和 元 年 月 日 縮尺 1/50 (A1) 1/100 (A3)		設 計 者	図面名称 南・東病棟 平面詳細図 3.5 (7階南病棟ナースステーション廻り-1)	図面番号 A1-2-91
	株式会社 協和コンサルタンツ 一級建築士事務所		図面枚数	図面種類	図面種類
			図面枚数	図面種類	図面種類

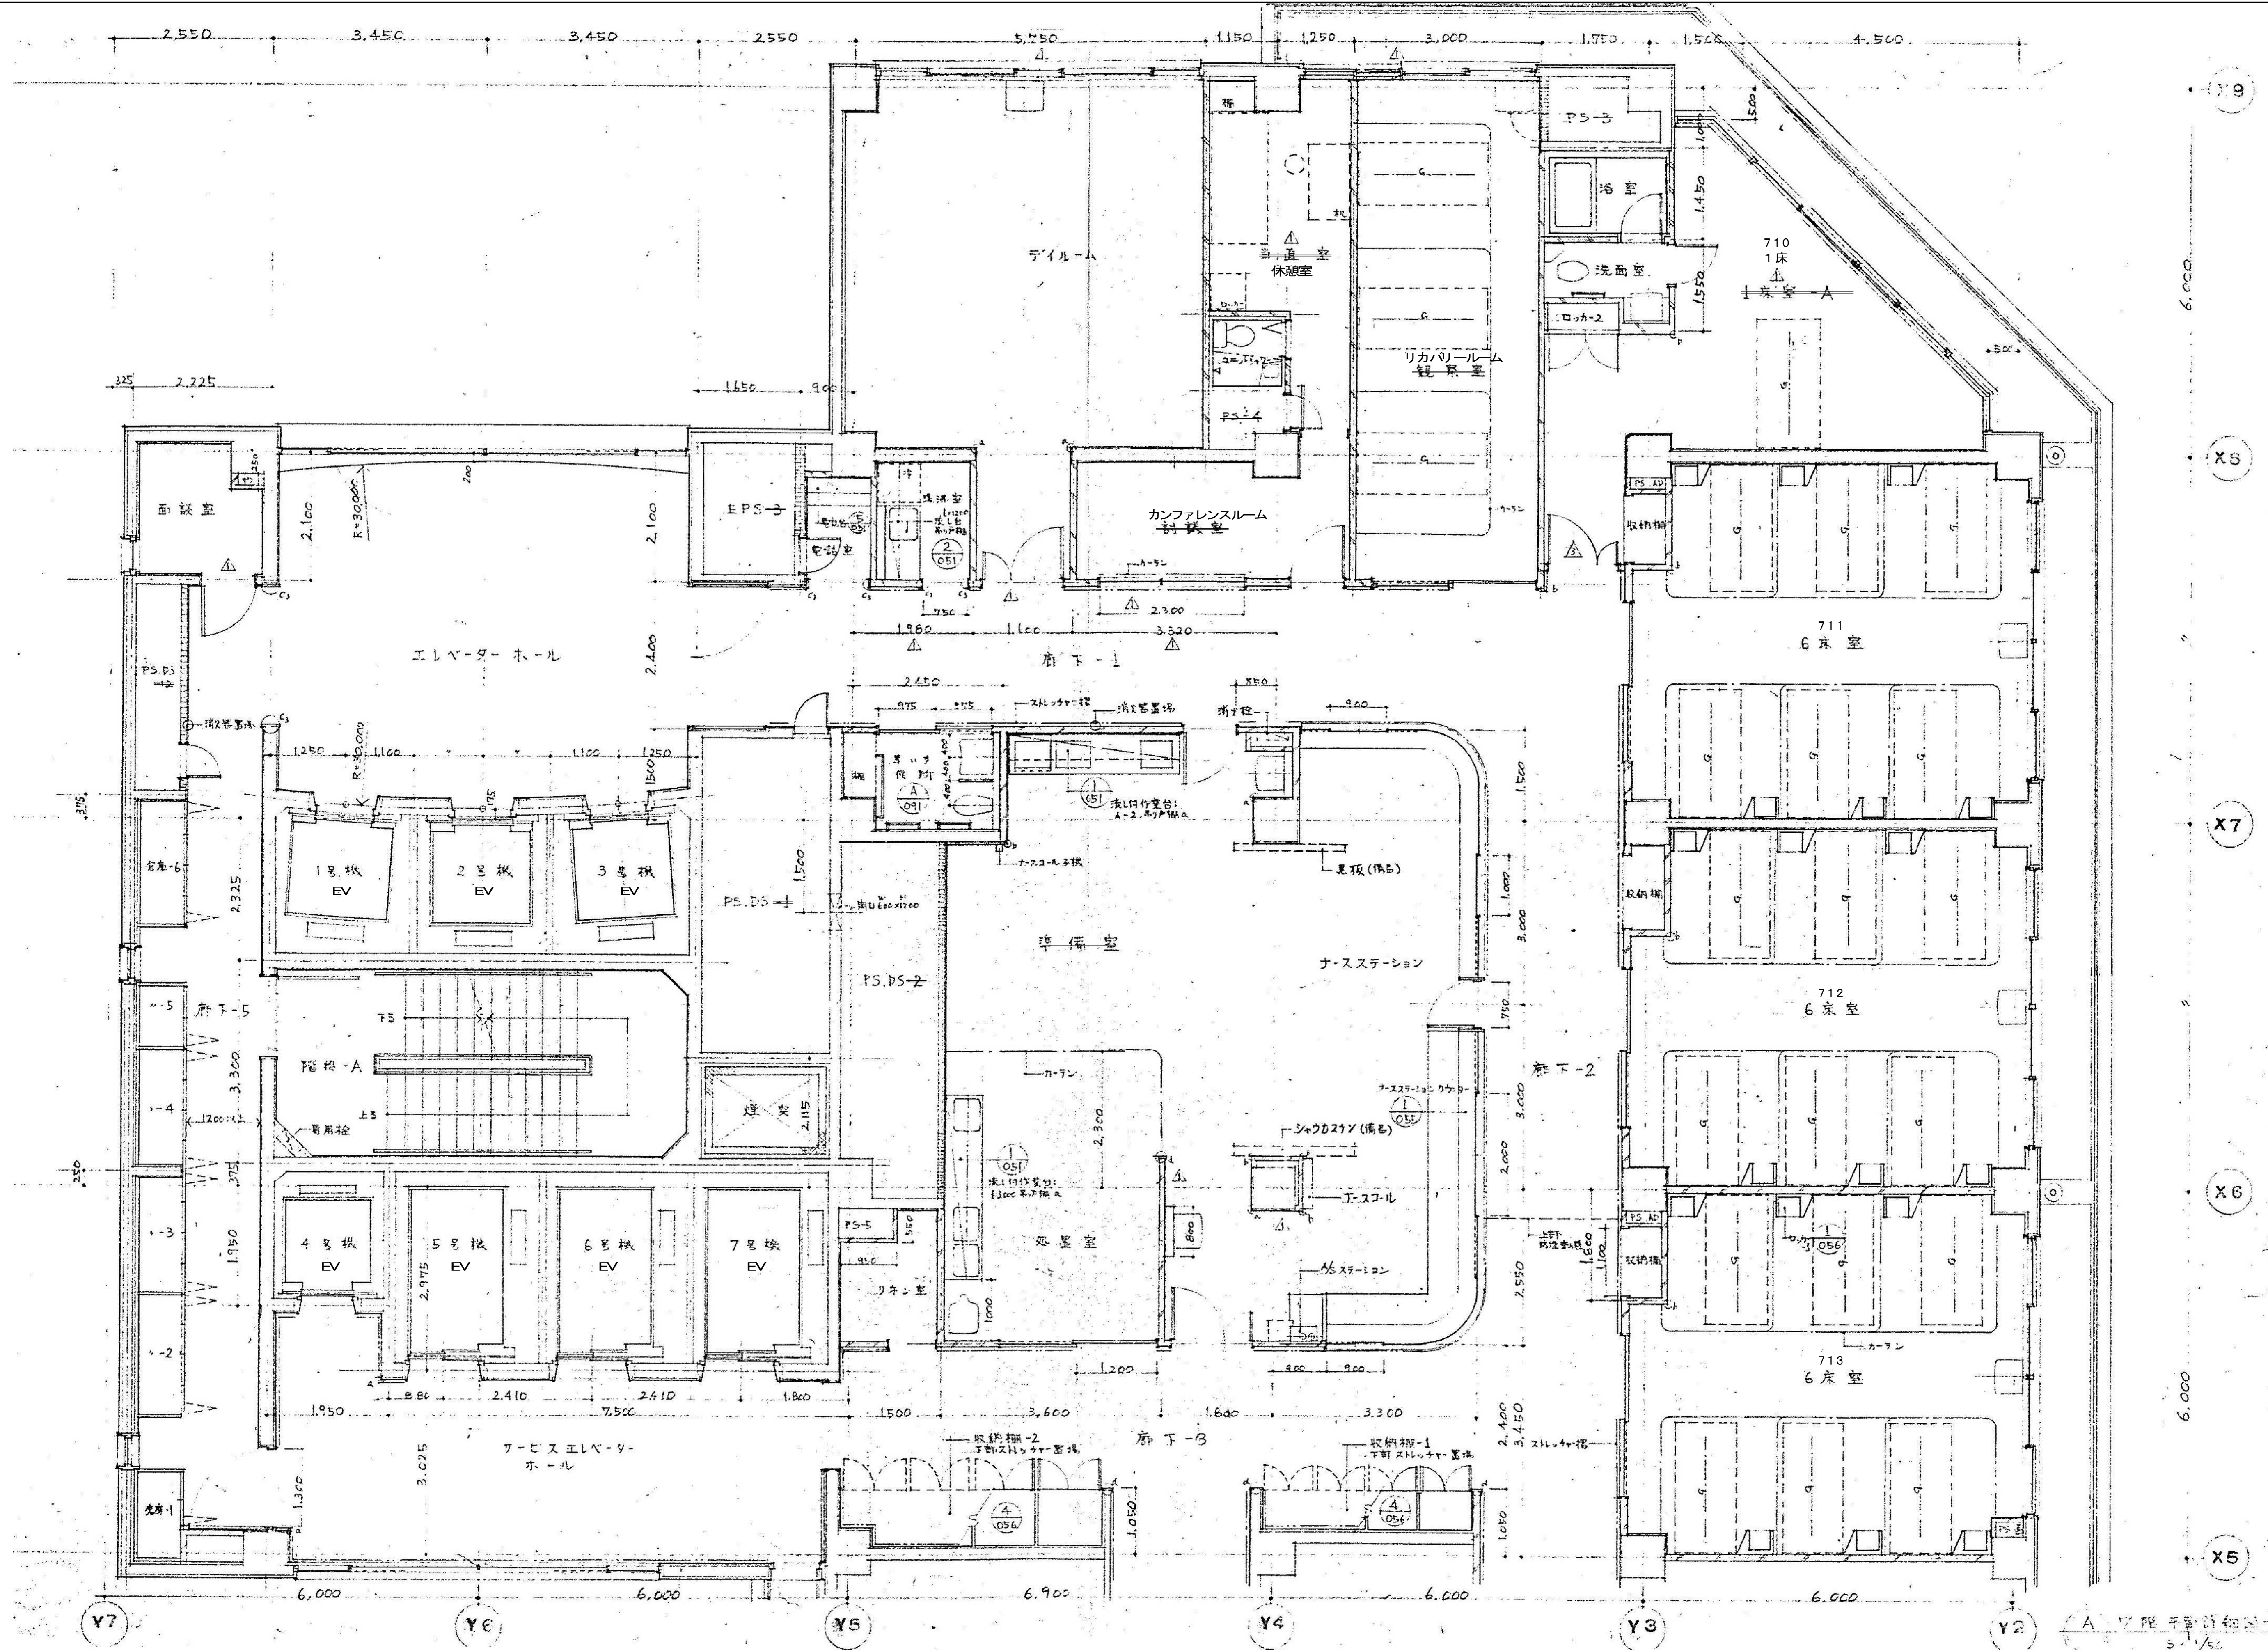


図面番号 A1・2-92		株式会社 協和コンサルタンツ 一級建築士事務所 一級建築士事務所東京都登録第13109号 KYOWA ENGINEERING CONSULTANTS CO., LTD. CONSULTING ENGINEERS & ARCHITECTS	一級建築士 登録第122018号 嶋谷 廣宜	横浜市医療局病院経営本部				工 事 名	旧横浜市立市民病院 解体工事	
				年月日	令和 元 年 月	縮 尺	1/50 (A1) 1/100 (A3)	図面名称	南・東病棟 平面詳細図 36 (7階南病棟ナースステーション廻り-2)	
					設 計 者	株式会社 協和コンサルタンツ 一級建築士事務所	施 設 番 号	棟 番 号	完 成 年 度	図 面 枚 数	図 面 種 別	図 面 番 号	
	</

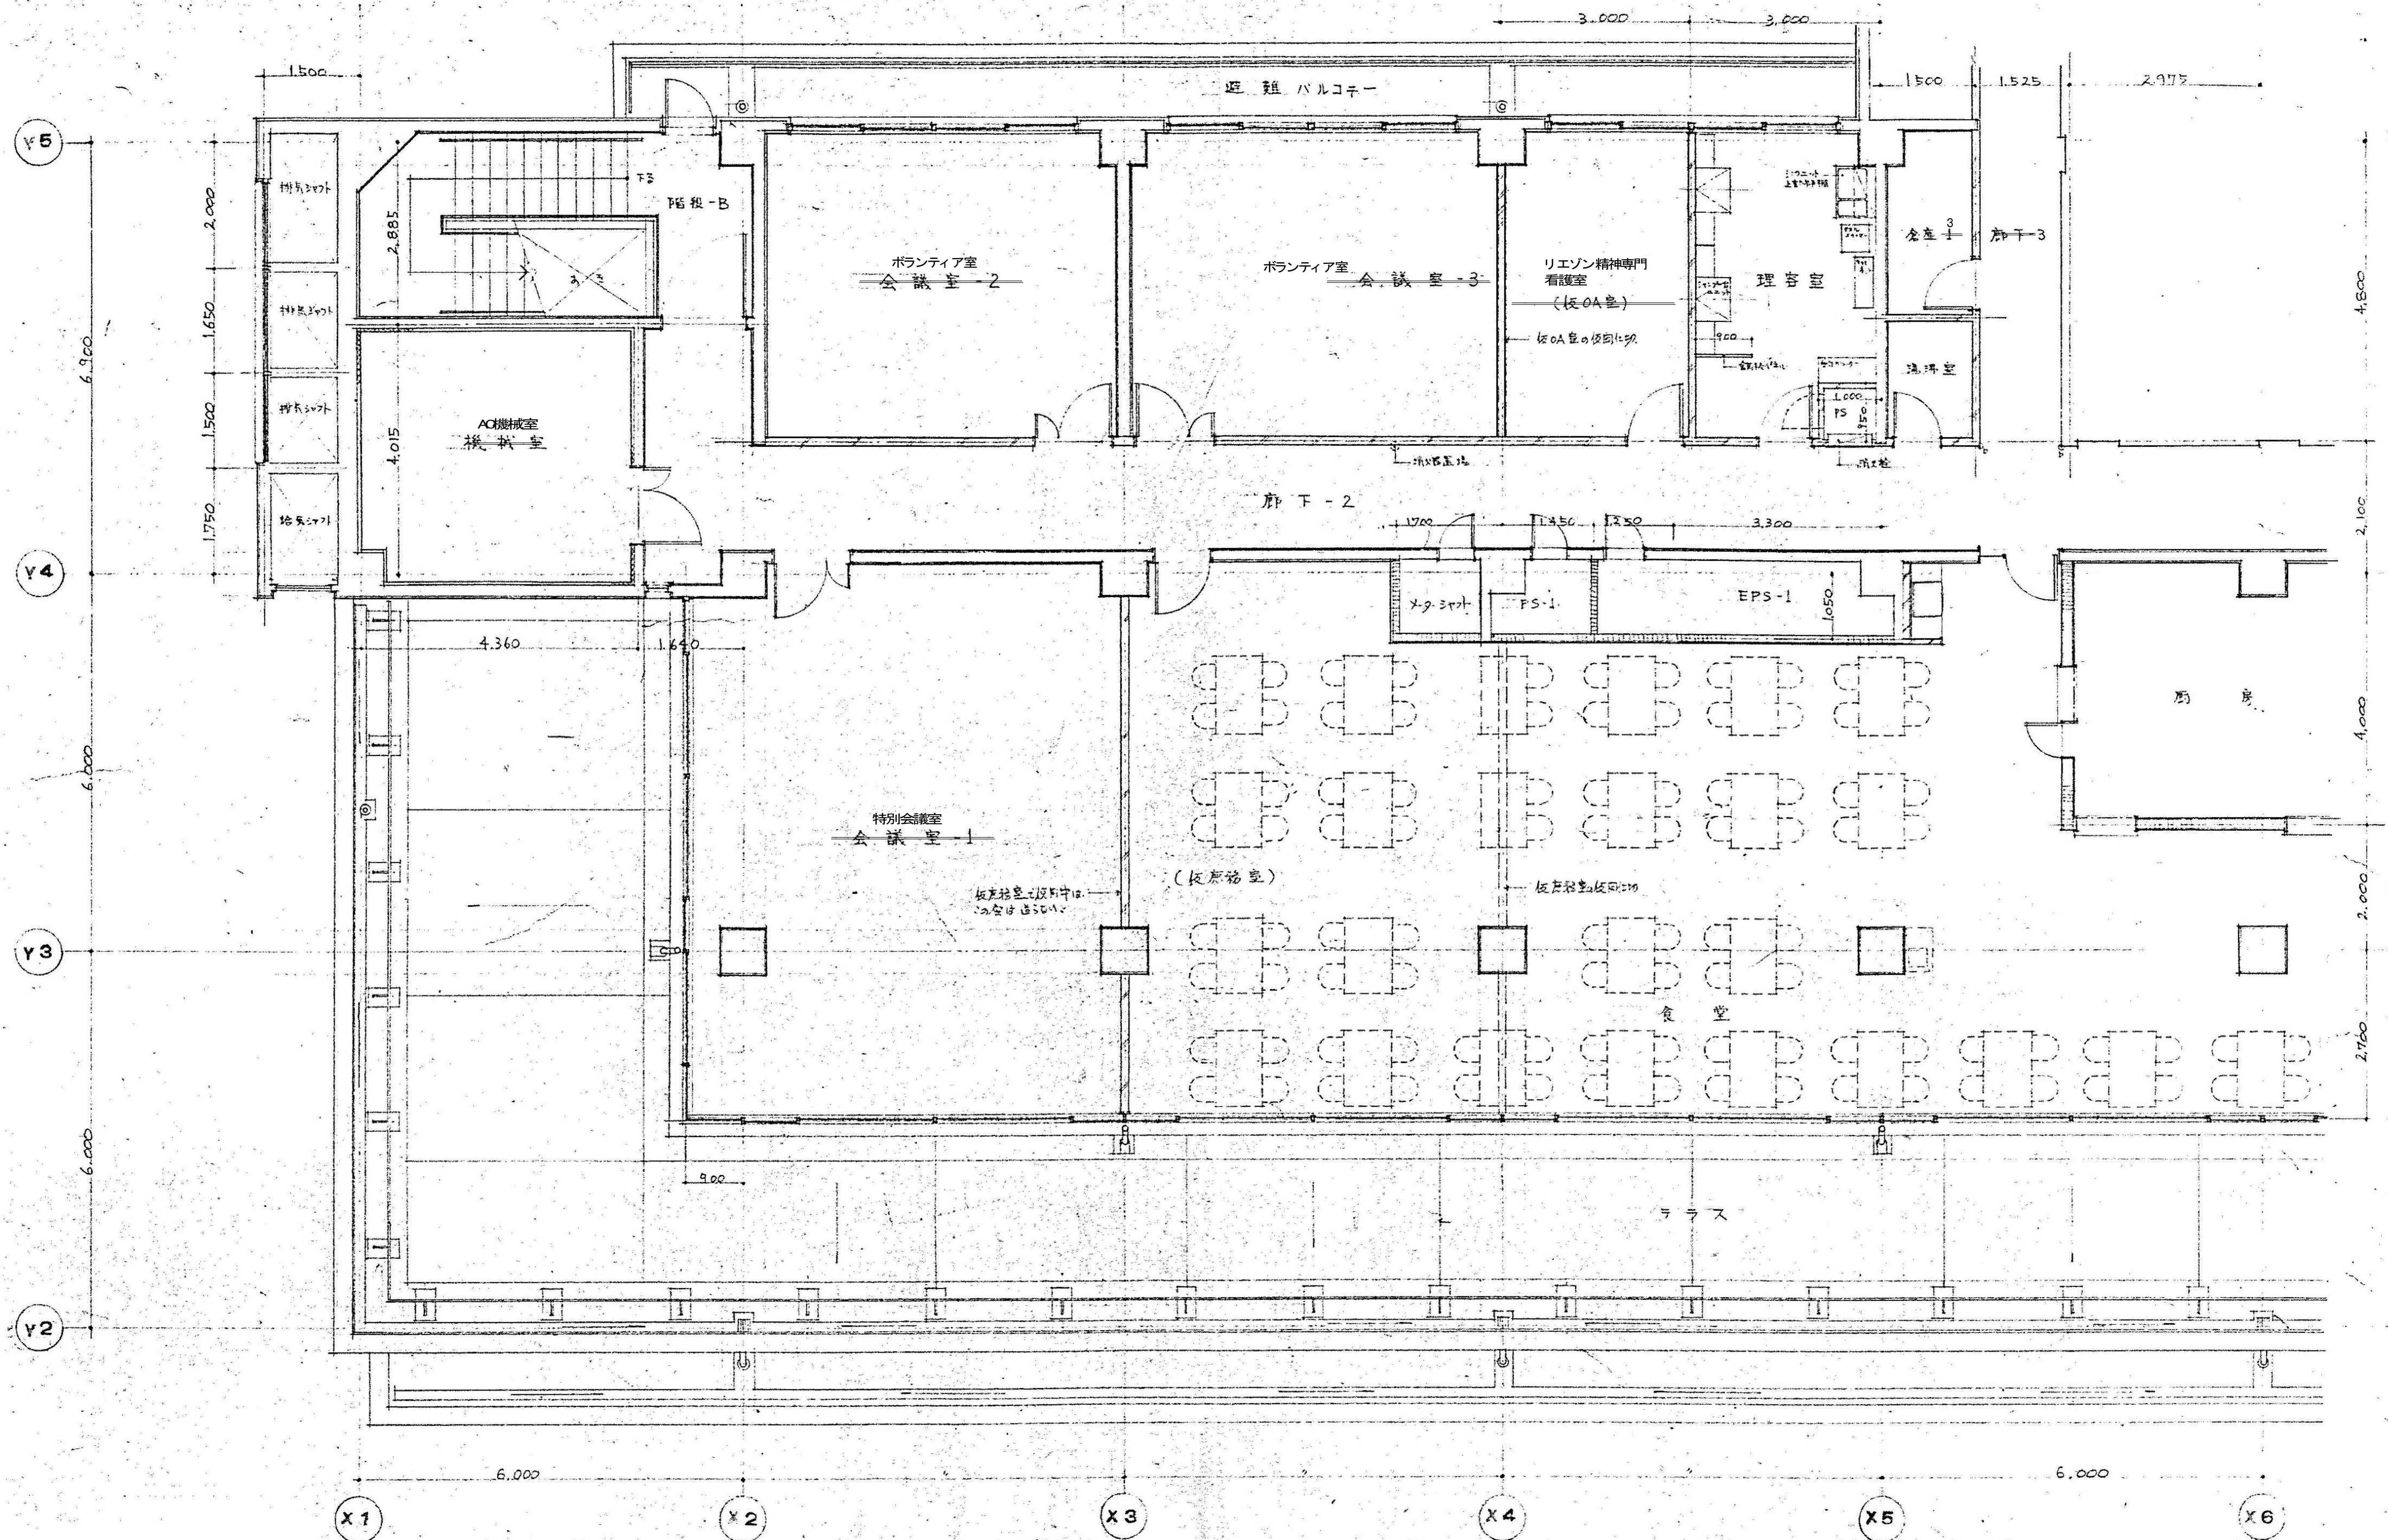


図面番号 A1・2-93		株式会社 協和コンサルタンツ一級建築士事務所 一級建築士事務所東京都登録第13109号 KYOWA ENGINEERING CONSULTANTS CO., LTD. CONSULTING ENGINEERS & ARCHITECTS	一級建築士 登録第122018号 嶋谷 廣宣	横浜市医療局病院経営本部	工 事 名	旧横浜市立市民病院 解体工事					
			年月日 令和 元 年 月 縮尺 1/50 (A1) 1/100 (A3)	図面名称	南・東病棟 平面詳細図 37 (8階食堂廻り-1)						
					設 計 者	株式会社 協和コンサルタンツ 一級建築士事務所	施 設 番 号	模 倣 年 度	完 成 年 度	図 面 枚 数	図 面 番 号
										A1・2-93	

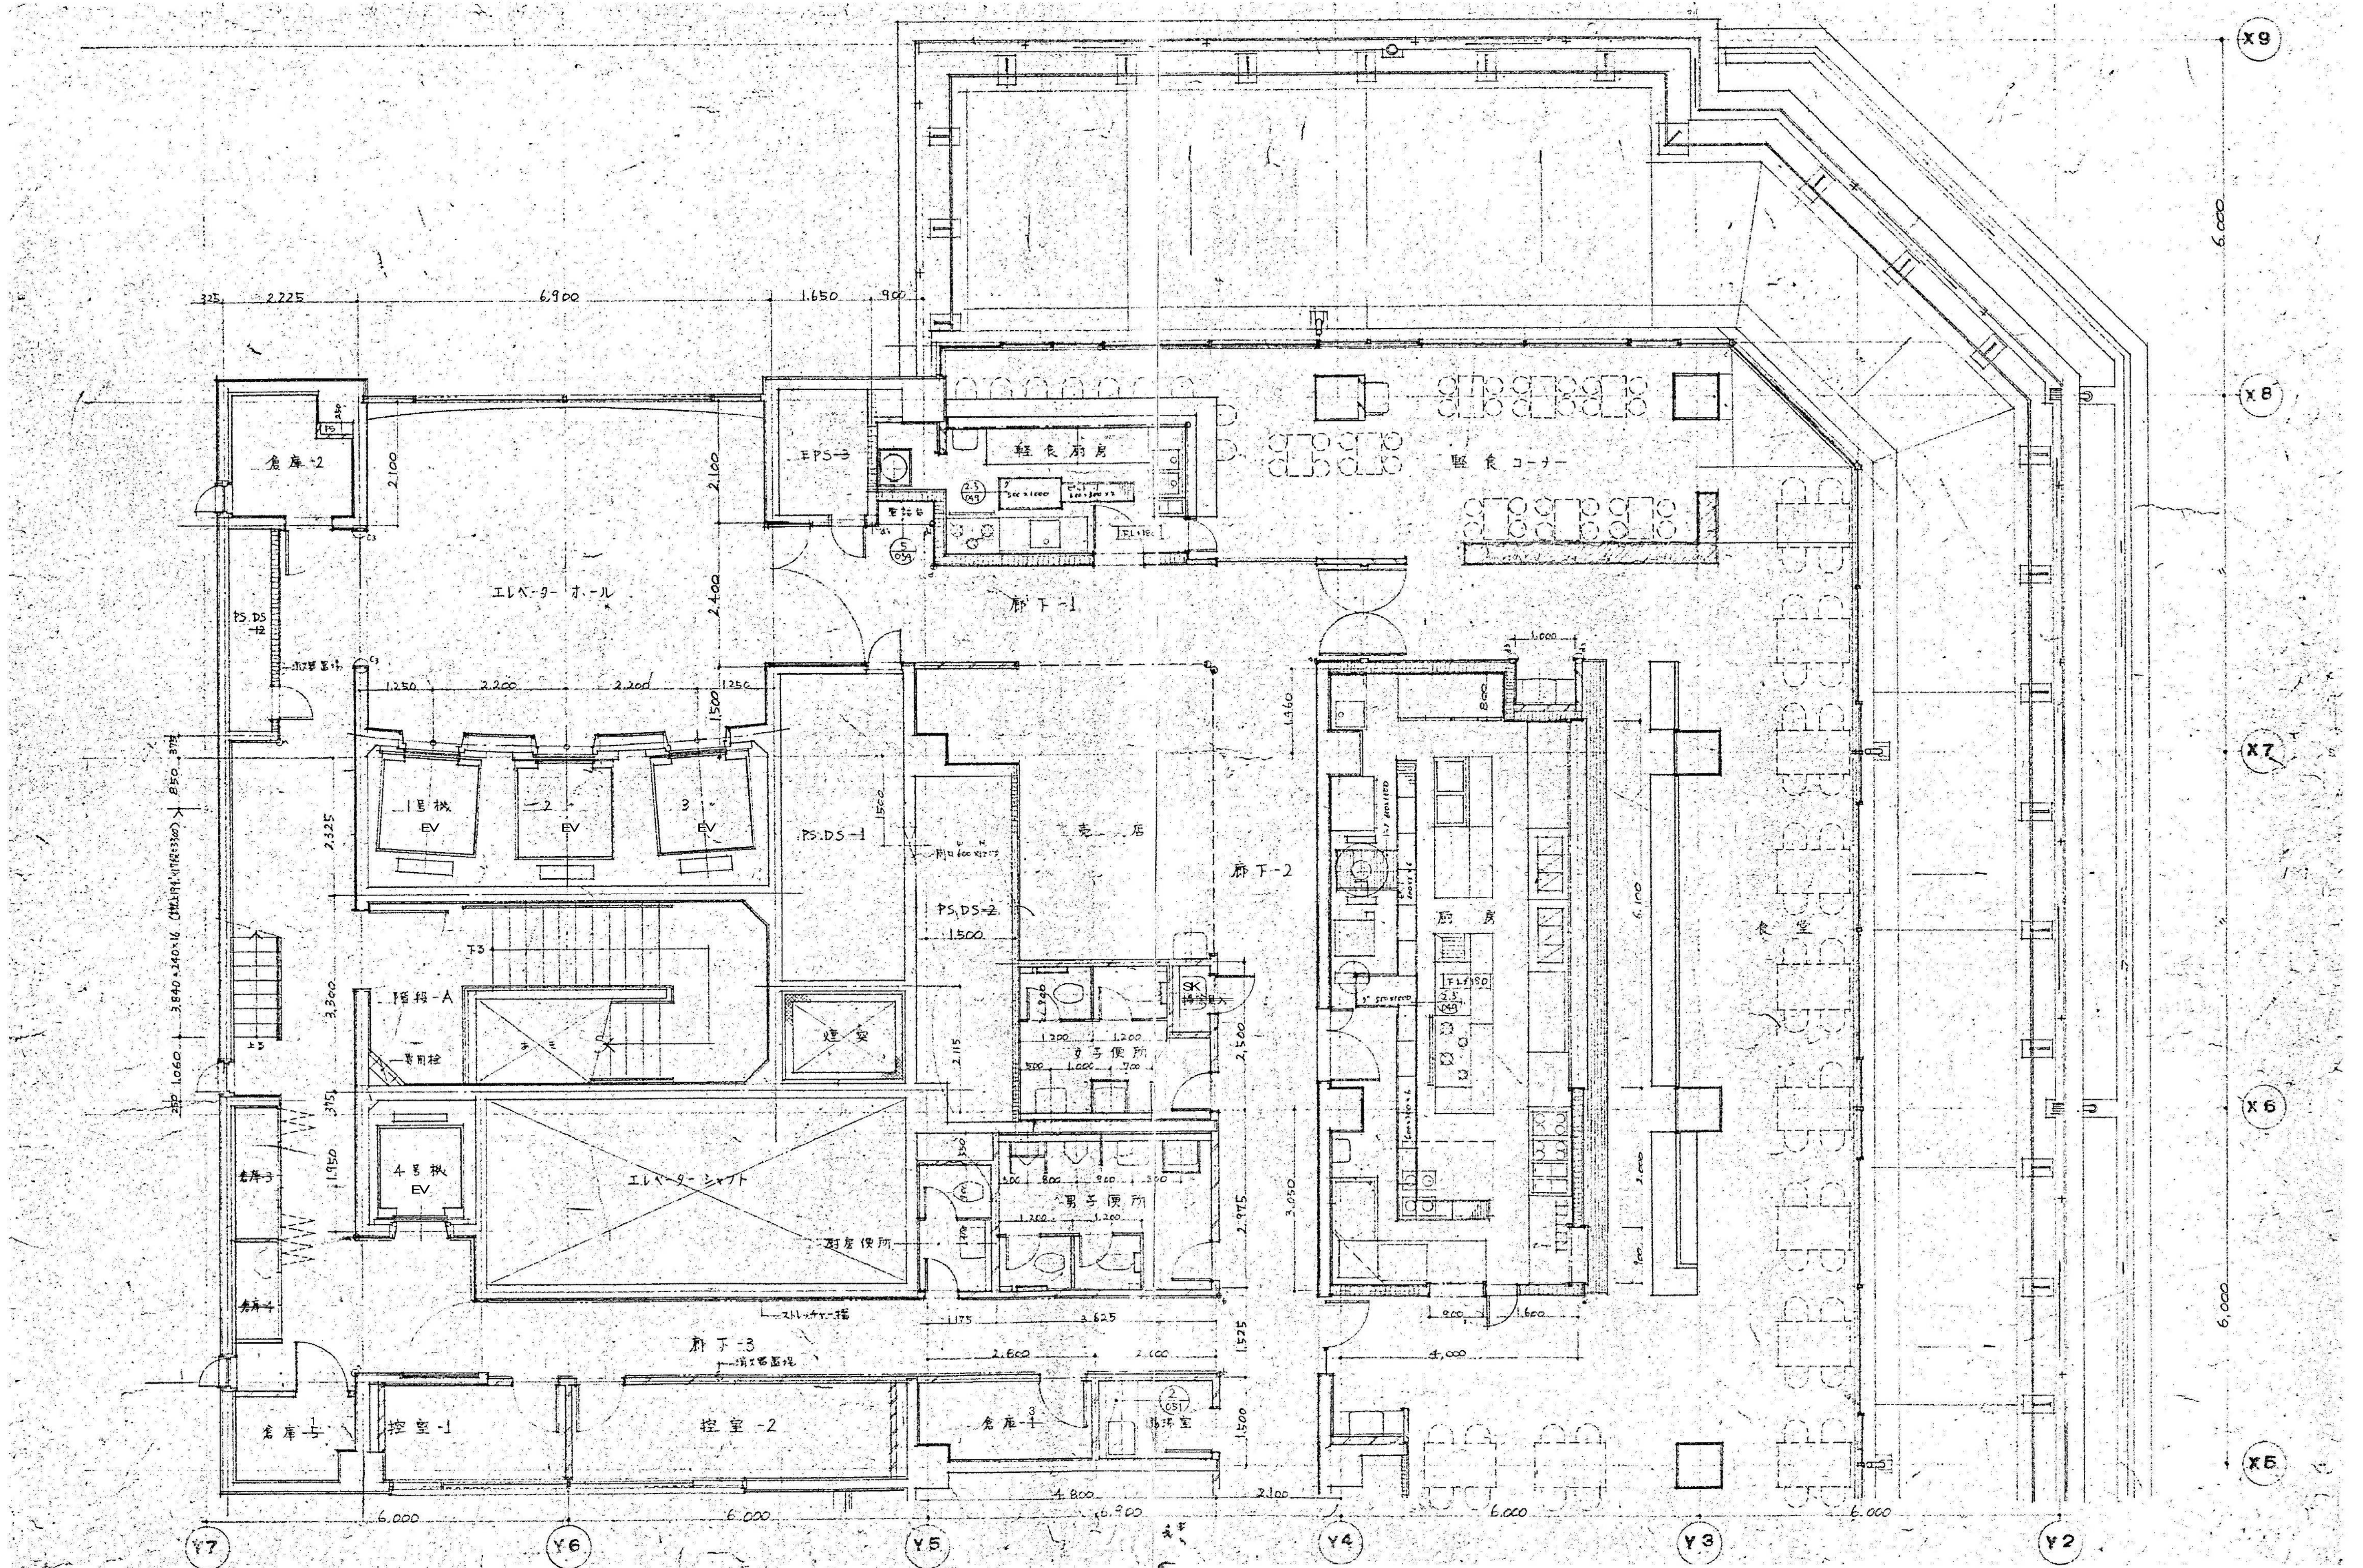



図面番号 A1-2-94	株式会社 協和コンサルタンツ一級建築士事務所 一級建築士事務所東京都登録第13109号 KYOWA ENGINEERING CONSULTANTS CO., LTD. CONSULTING ENGINEERS & ARCHITECTS			一級建築士 登録第122018号 嶋谷 廣宣		横浜市医療局病院経営本部		工事名	旧横浜市立市民病院 解体工事
						年月日	令和 元 年 月 日	縮尺	1/50 (A1) 1/100 (A3)
						設計者	株式会社 協和コンサルタンツ 一級建築士事務所	図面名称	南・東病棟 平面詳細図 3 8 (8階食堂廻り-2)
						施設番号	棟番号 完成年度	図面種類	図面枚数 図面番号

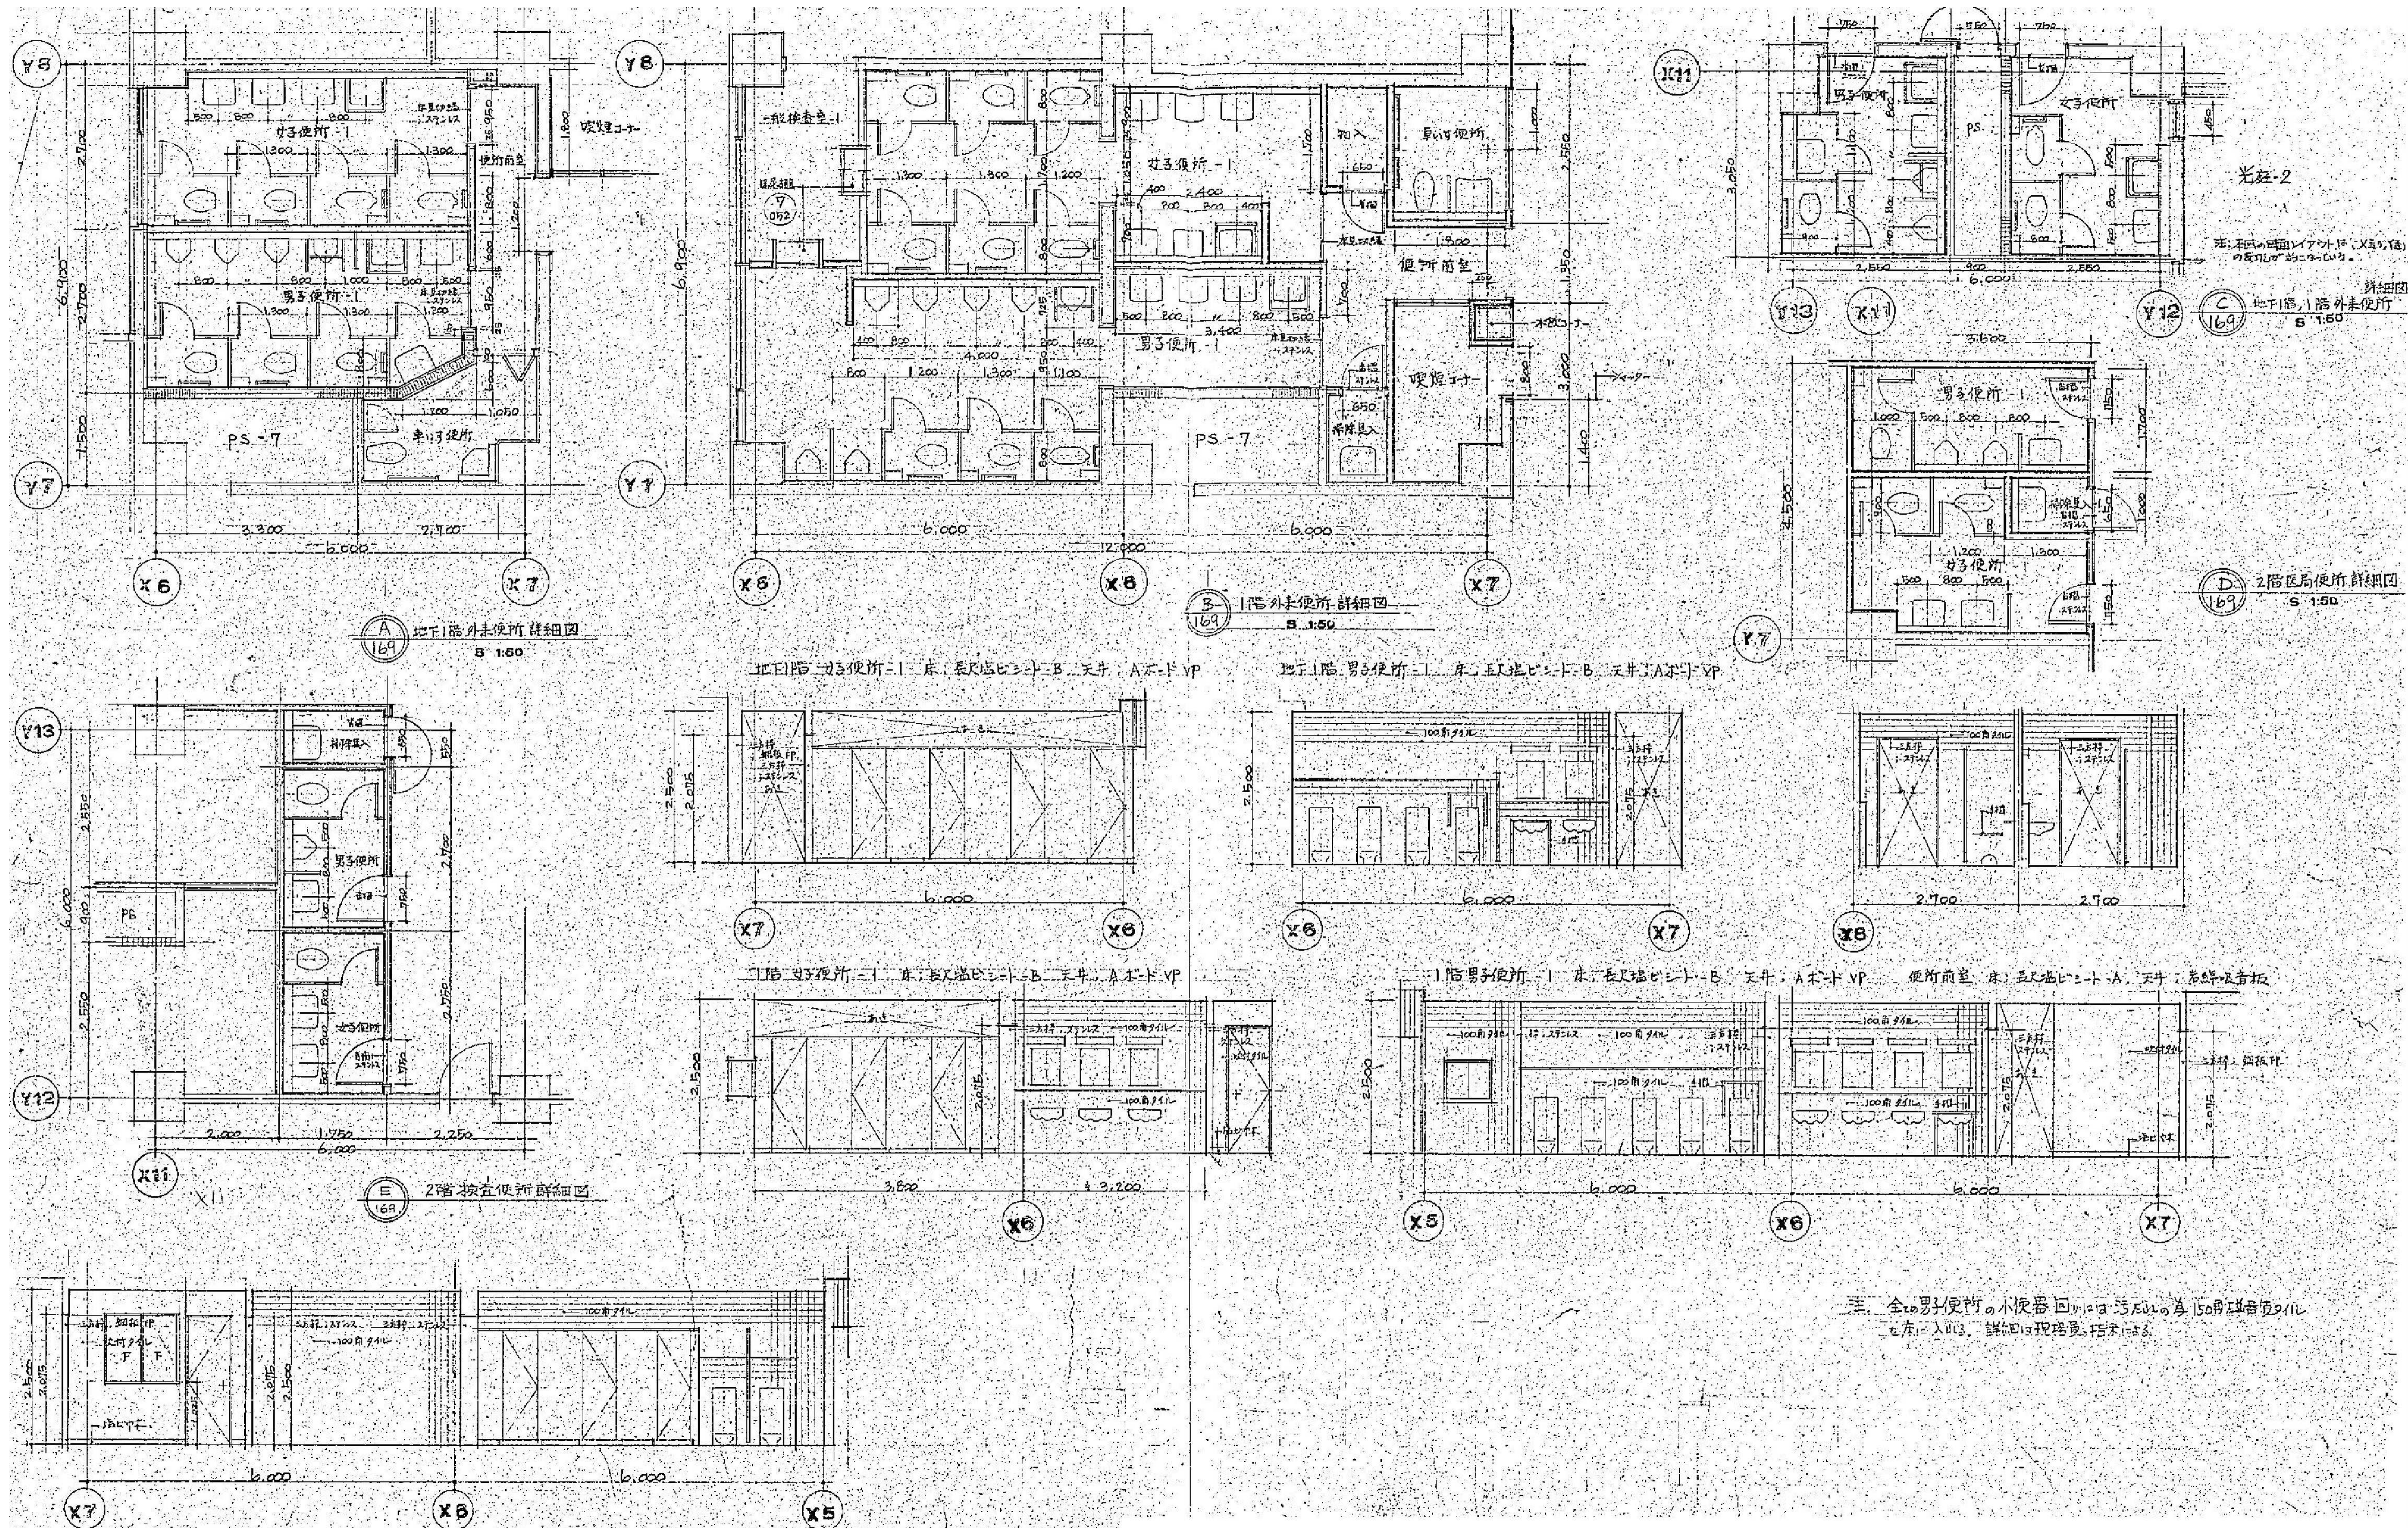


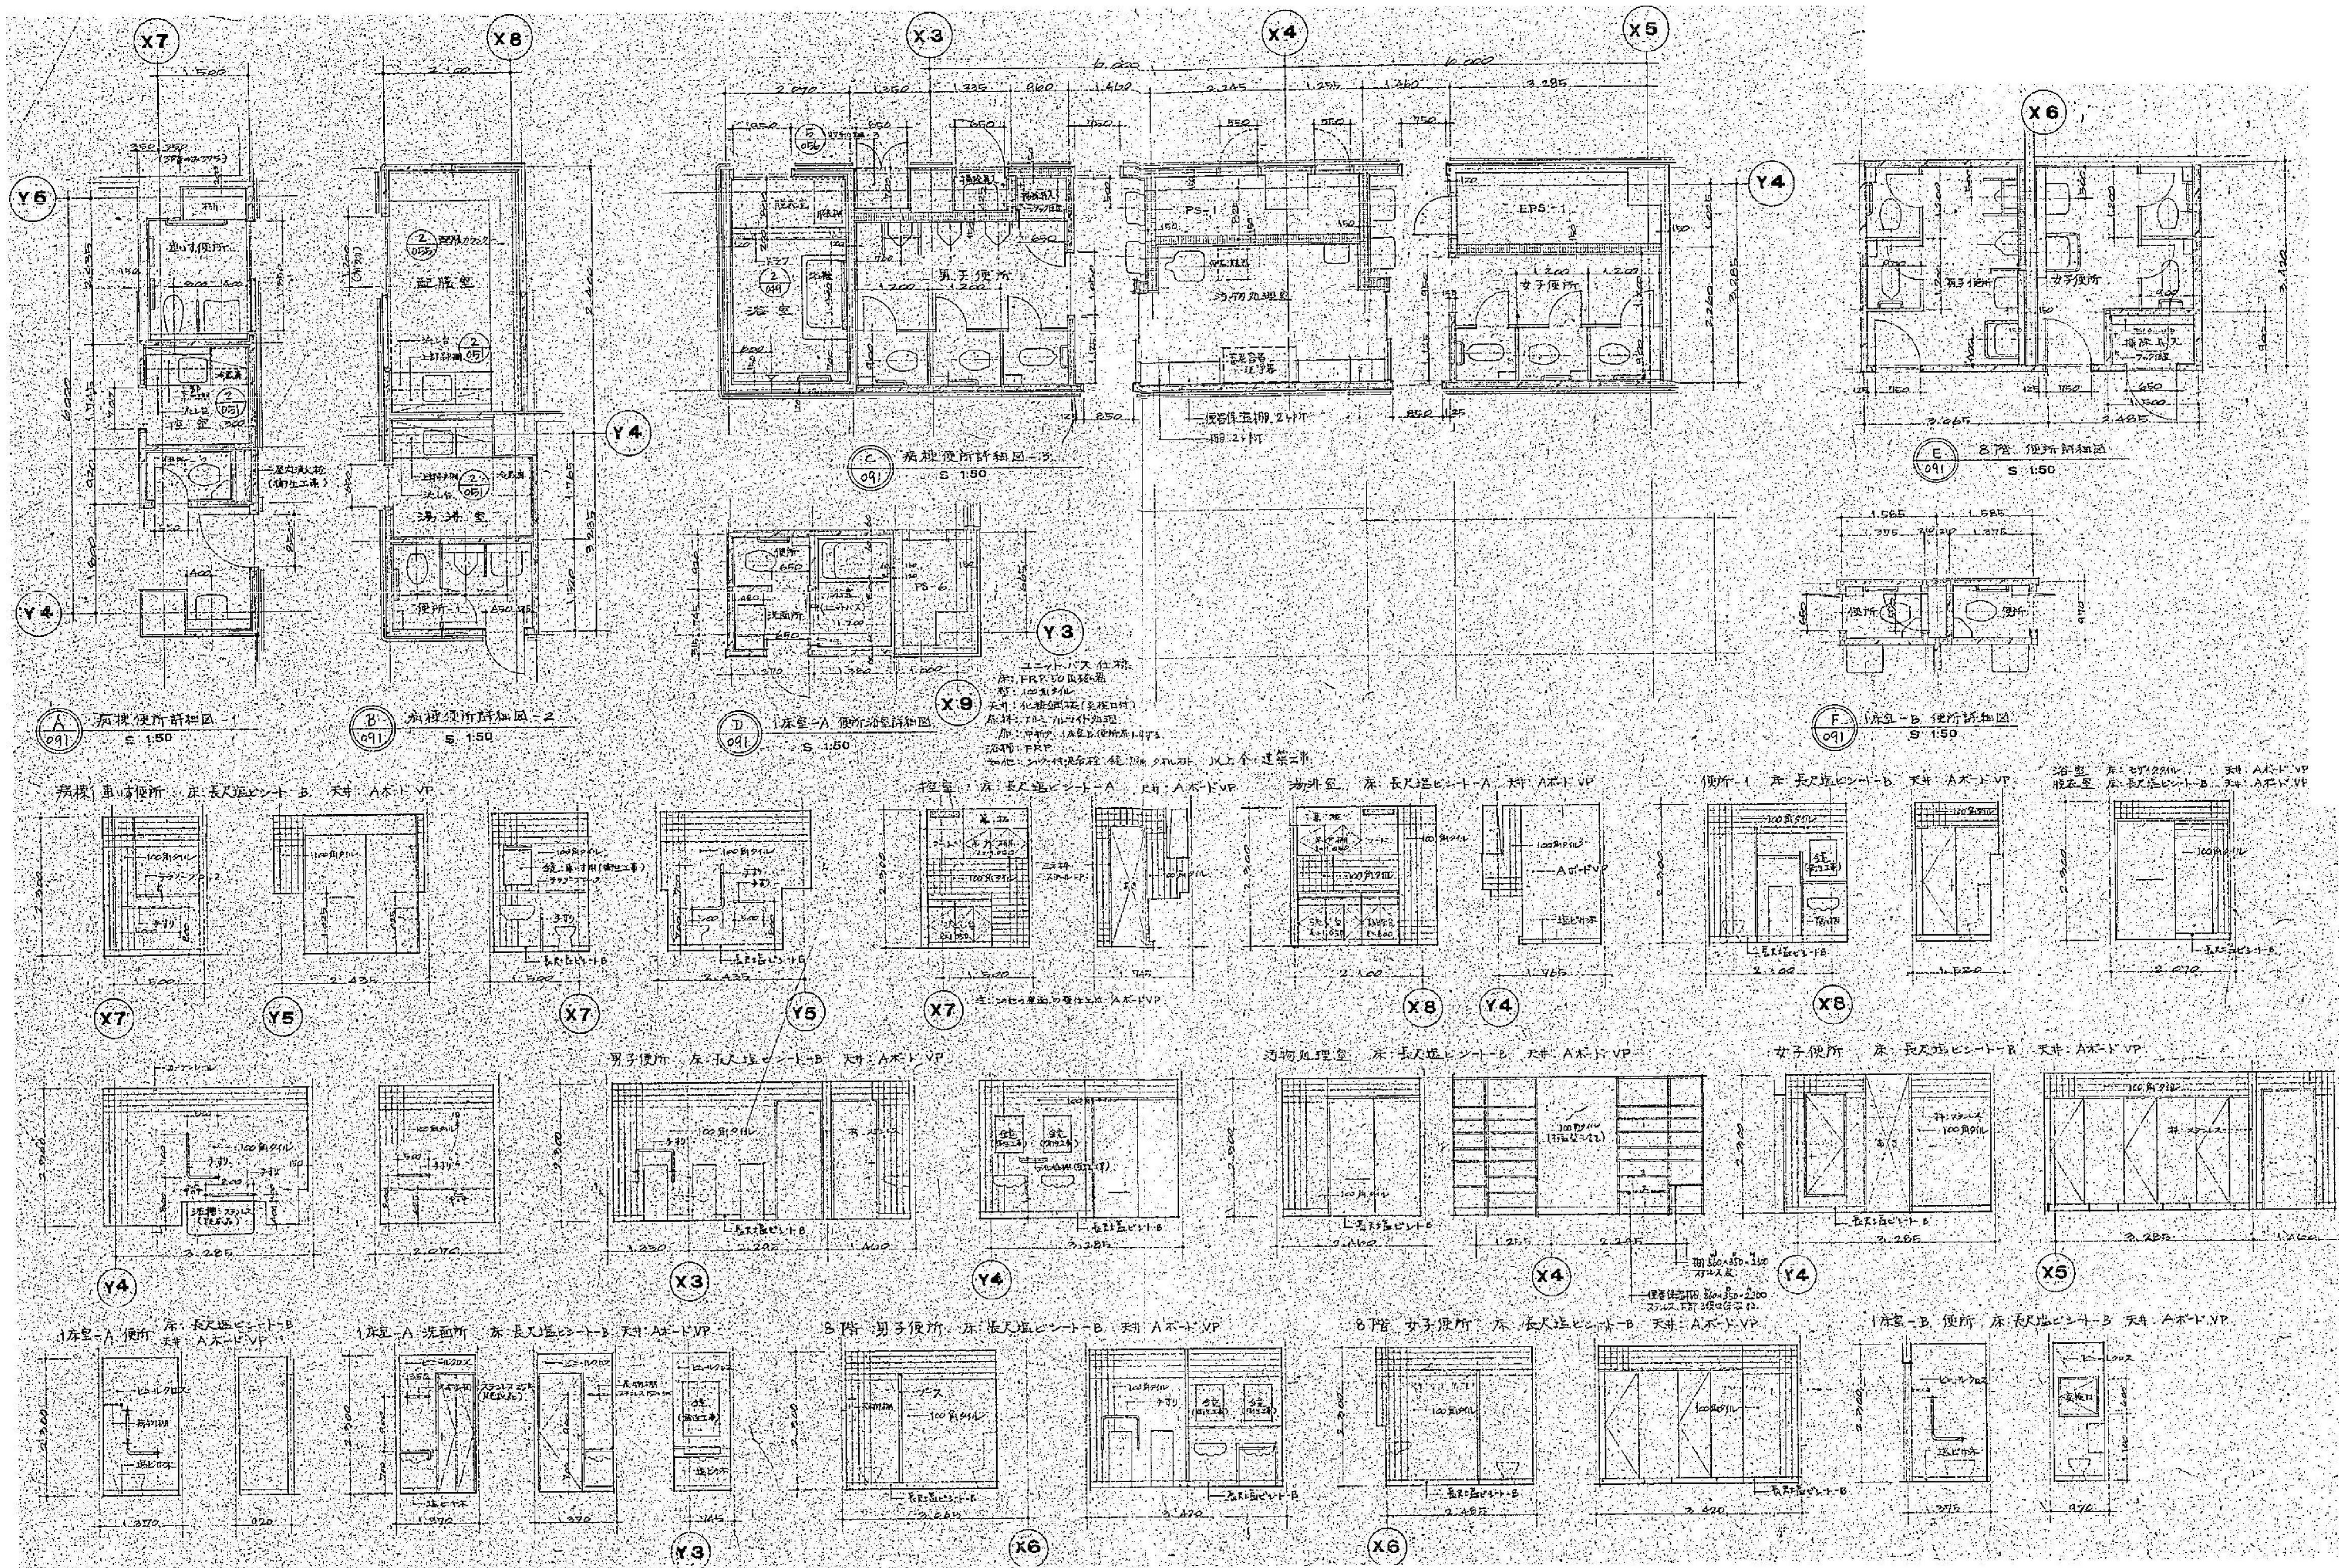


図面番号 A1-2-96	株式会社 協和コンサルタンツ 一級建築士事務所 一級建築士事務所 東京都豊島区 13109号 KYOWA ENGINEERING CONSULTANTS CO., LTD. CONSULTING ENGINEERS & ARCHITECTS	一級建築士 登録第122018号 嶋谷 廣宣 年月日 令和 元 年 月 縮尺 1/50 (A1) 1/100 (A3) 設 計 者 株式会社 協和コンサルタンツ 一級建築士事務所	横浜市医療局病院経営本部 工 事 名 旧横浜市立市民病院 解体工事 図面名称 南・東病棟 平面詳細図・展開図 2 (東病棟便所2) 施 設 番号 棟番号 完成 年度 図面 種類 図面枚数 図面番号 A1-2-96
-----------------	---	---	---

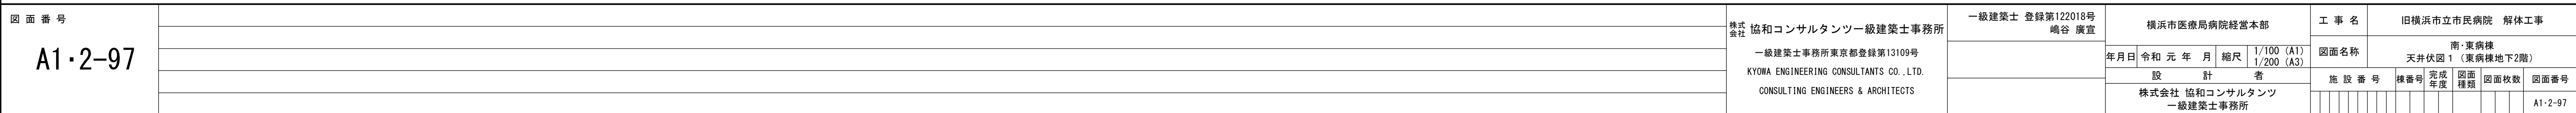

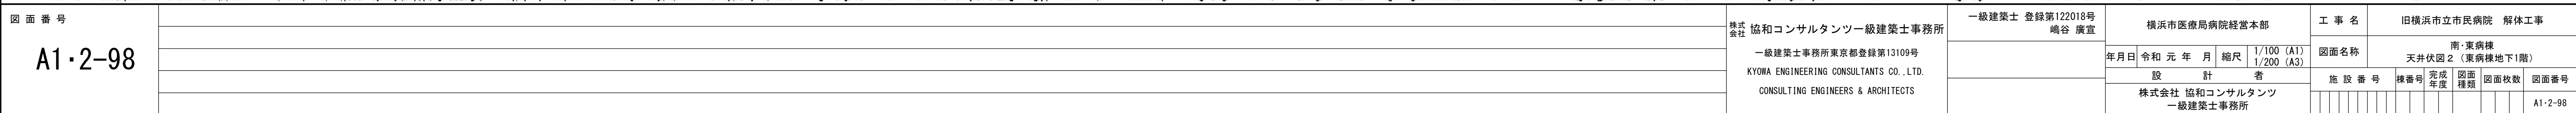

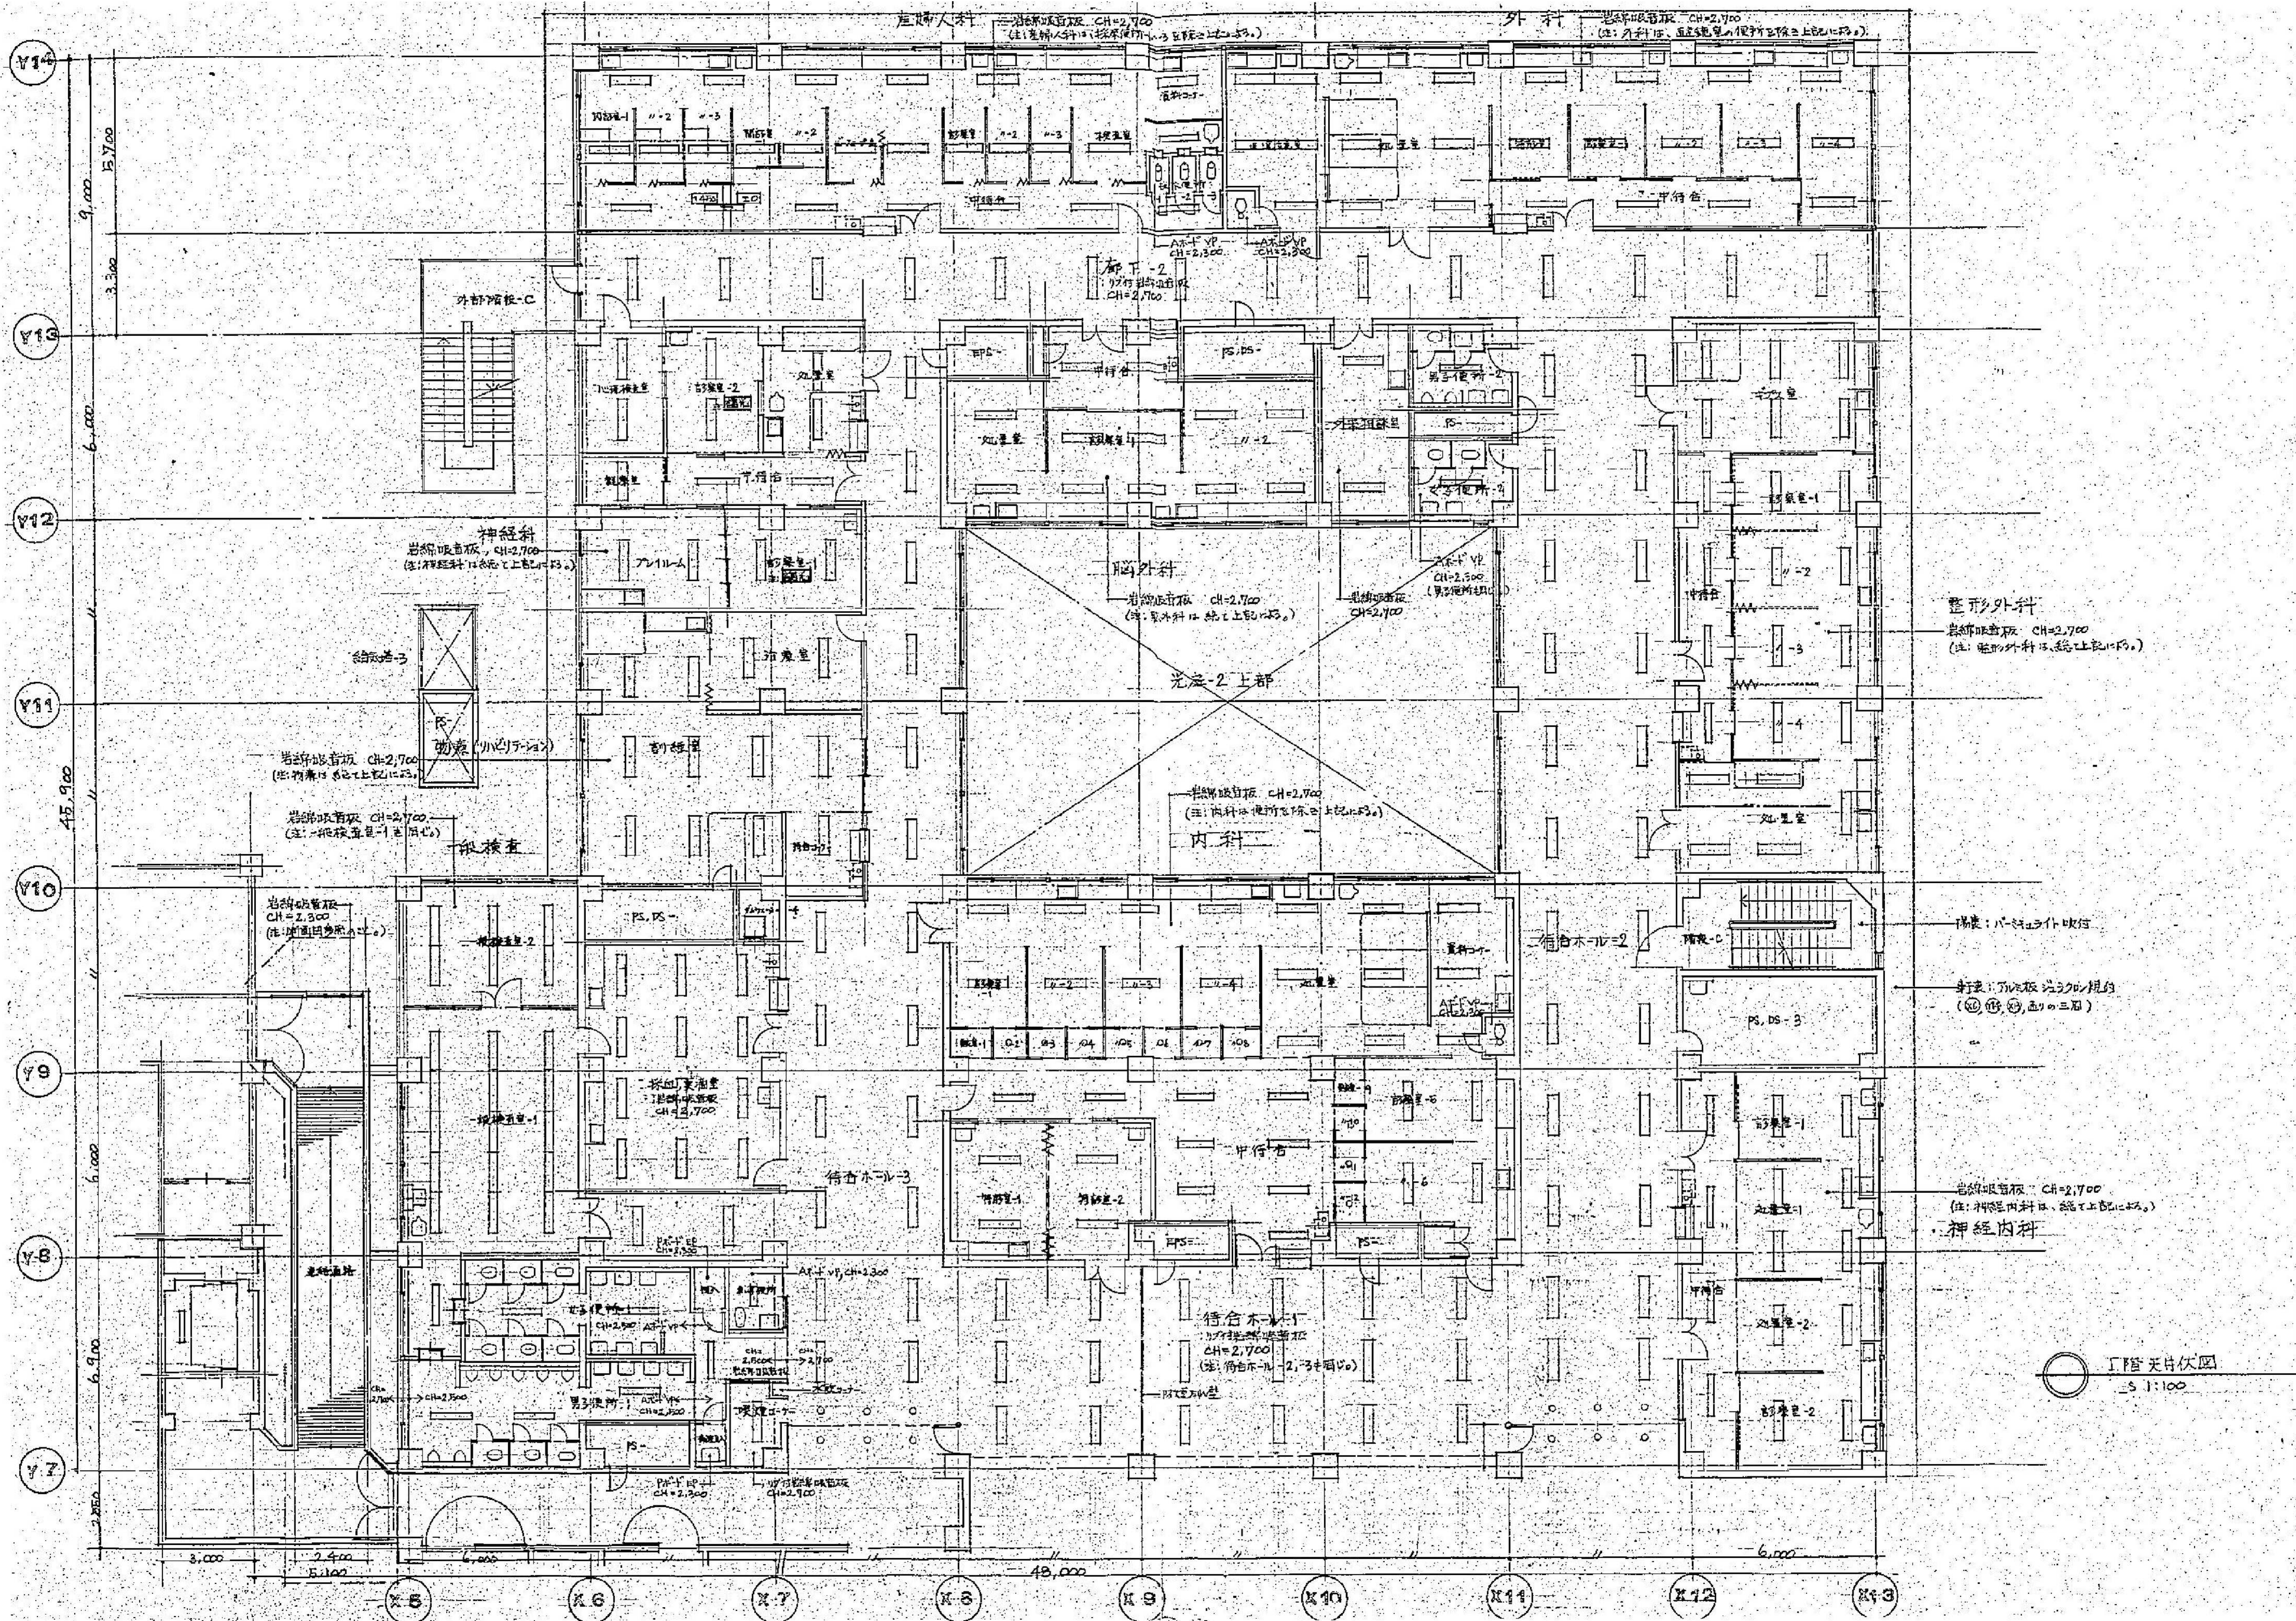

図面番号 A1-2-99	株式会社 協和コンサルタンツ 一級建築士事務所 一級建築士事務所 東京都登録第13109号 KYOWA ENGINEERING CONSULTANTS CO., LTD. CONSULTING ENGINEERS & ARCHITECTS		一級建築士 登録第122018号 嶋谷 廣宣		横浜市医療局病院経営本部		工事名 旧横浜市民病院 解体工事	
	年月日 令和 元 年 月 縮尺 1/100 (A1) 1/200 (A3)		図面名称 天井伏図 3 (東病棟1階)		図面番号 A1-2-99		図面枚数 1	
	設計者 株式会社 協和コンサルタンツ 一級建築士事務所		図面種類 天井伏図		図面枚数 1		図面番号 A1-2-99	

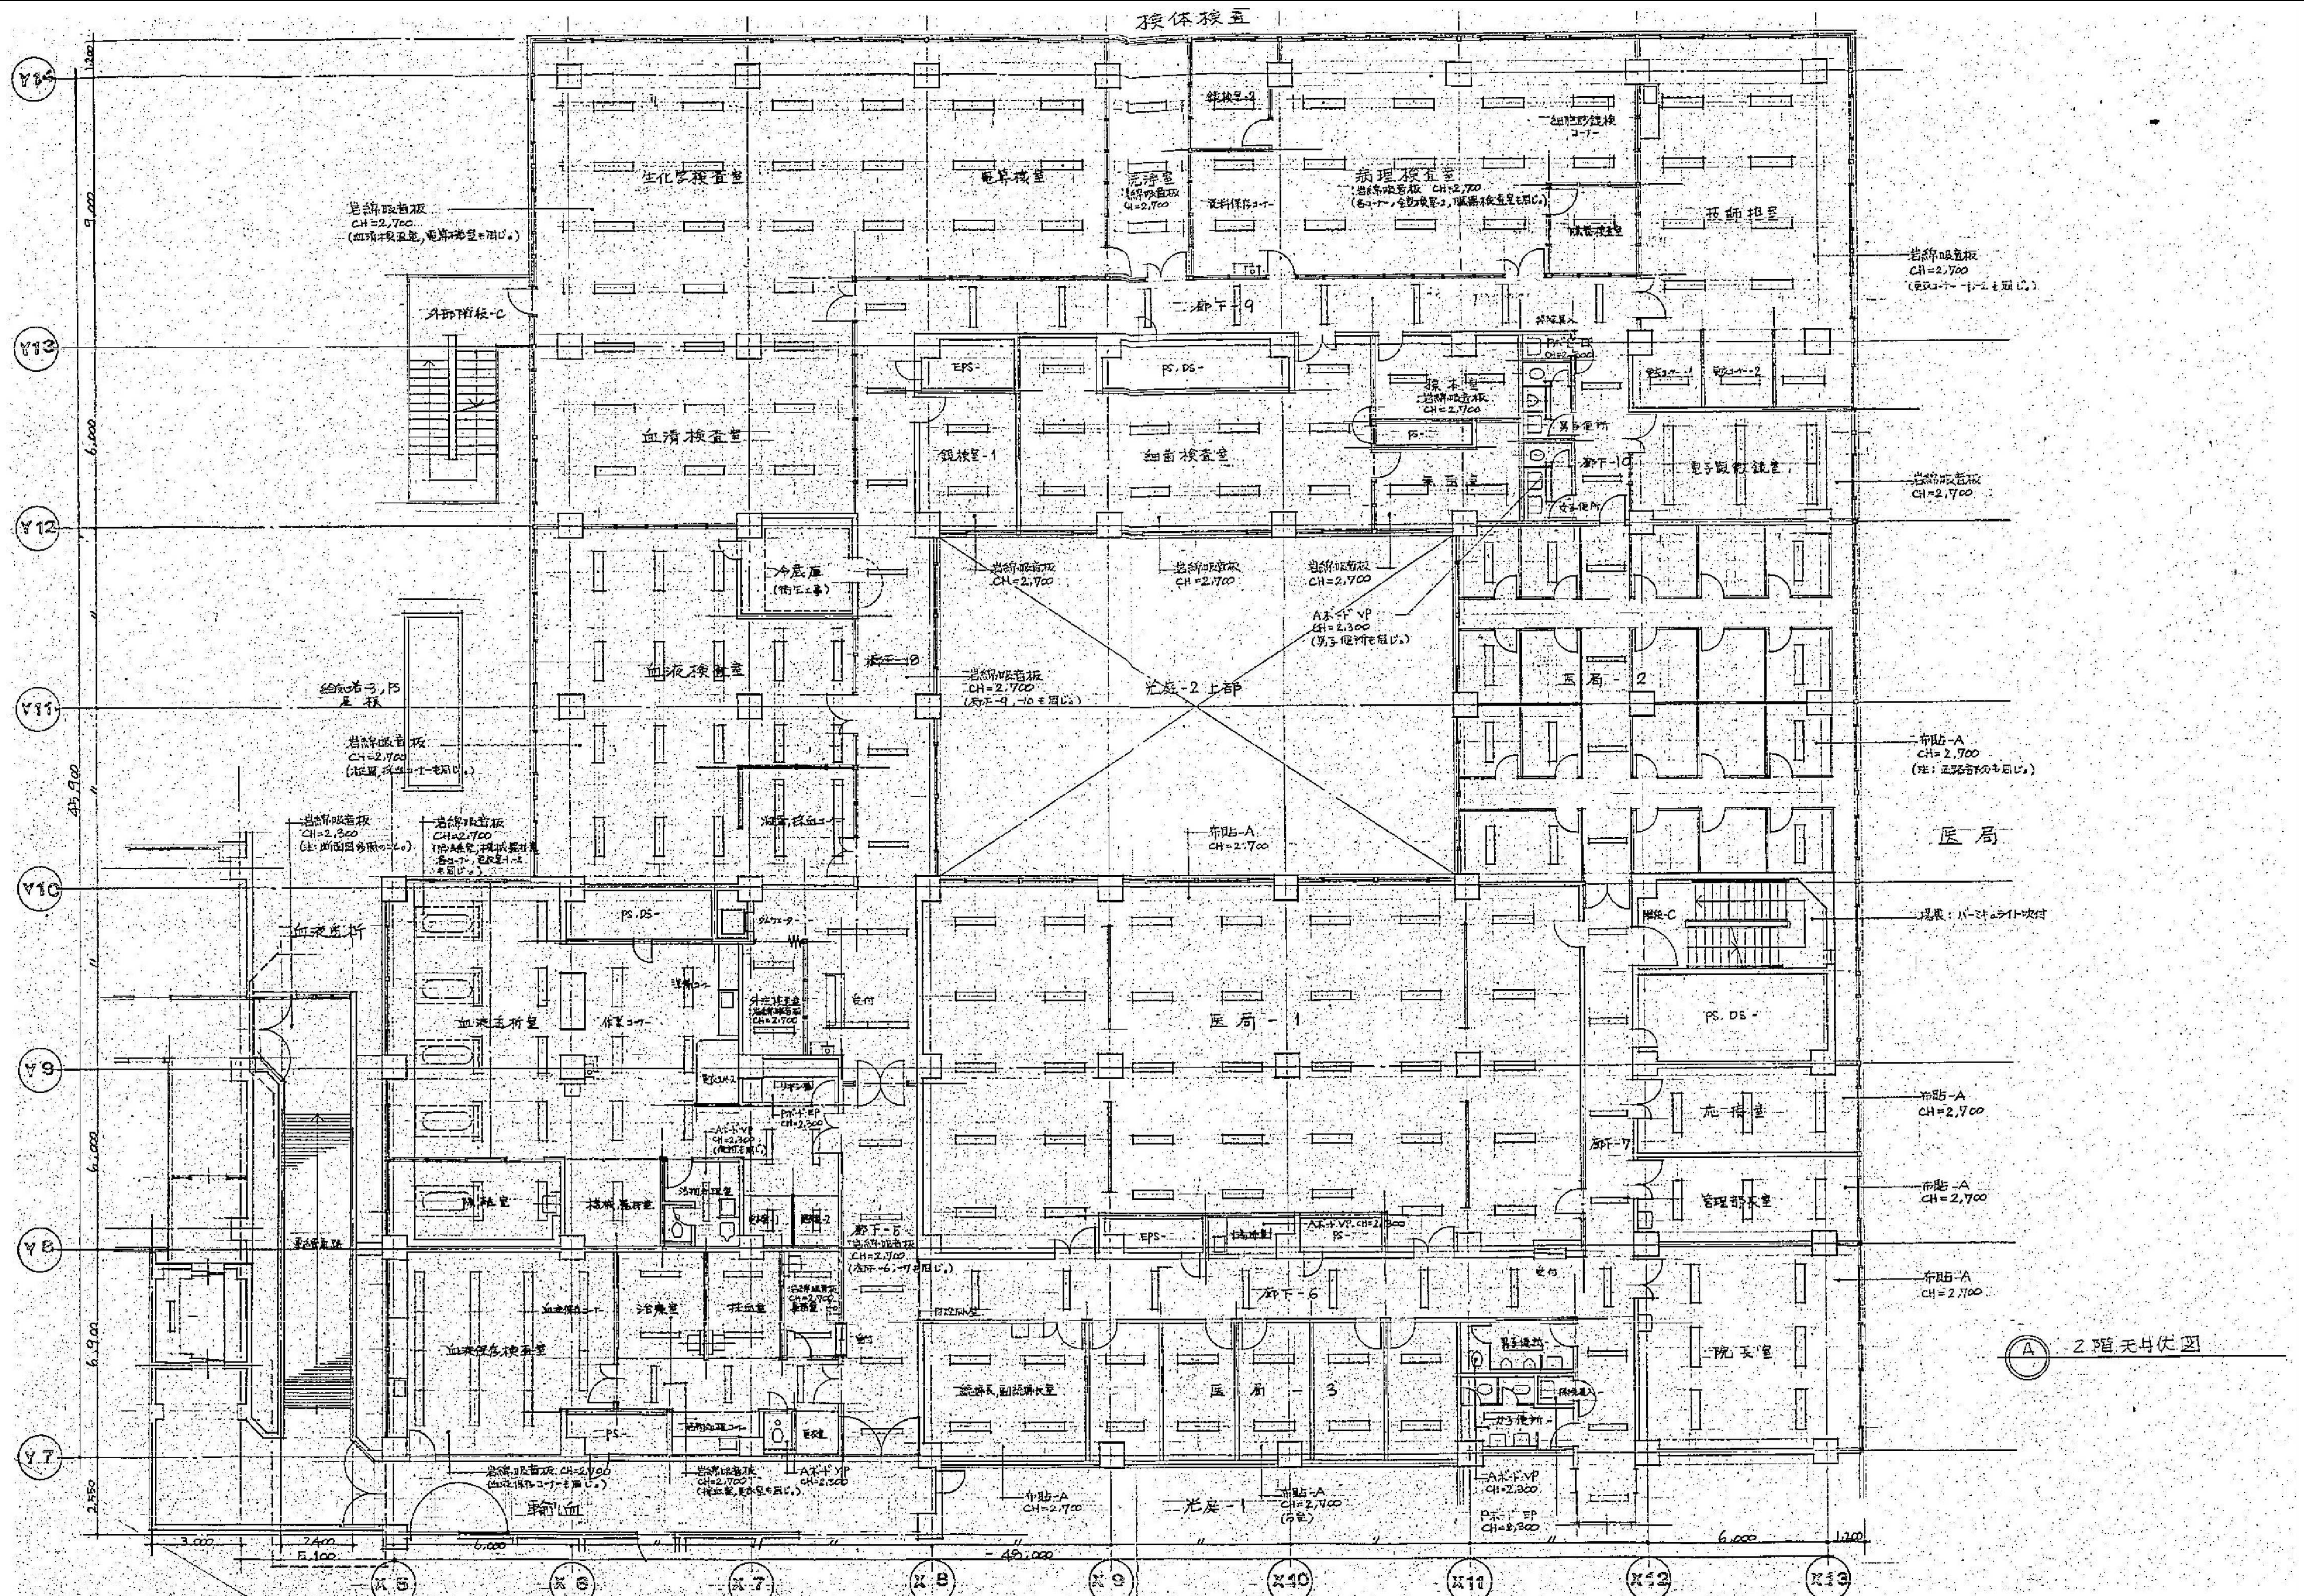

2 階天井伏図

<p>図面番号</p> <p>A1-2-100</p>	<p>株式会社 協和コンサルタンツ一級建築士事務所</p> <p>一級建築士事務所東京都登録第13109号</p> <p>KYOWA ENGINEERING CONSULTANTS CO., LTD.</p> <p>CONSULTING ENGINEERS & ARCHITECTS</p>	<p>一級建築士 登録第122018号</p> <p>嶋谷 廣宣</p> <p>横浜市医療局病院経営本部</p> <p>年月日 令和 元 年 月 縮尺 1/100 (A1) 1/200 (A3)</p> <p>設 計 者</p> <p>株式会社 協和コンサルタンツ</p> <p>一級建築士事務所</p>	<p>工 事 名</p> <p>旧横浜市立市民病院 解体工事</p> <p>図面名称</p> <p>南・東病棟 天井伏図4 (東病棟2階)</p> <p>施 設 番 号</p> <p>棟 号</p> <p>完成 年度</p> <p>図 面 種類</p> <p>図面枚数</p> <p>図面番号</p> <p>A1-2-100</p>
-----------------------------	---	--	--