



3階天井伏図  
B 1:100


図面番号 A4-52	株式会社 協和コンサルタンツ一級建築士事務所 一級建築士事務所東京都登録第13109号 KYOWA ENGINEERING CONSULTANTS CO., LTD. CONSULTING ENGINEERS & ARCHITECTS		一級建築士 登録第122018号 嶋谷 廣宣	横浜市医療局病院経営本部	工事名 旧横浜市民病院 解体工事
	年月日 令和 元 年 月 縮尺 1/100 (A1) 1/200 (A3)		図面名称 がん検診センター 天井伏図5 (3階)	図面種類 図面枚数 図面番号	
	設計者 株式会社 協和コンサルタンツ 一級建築士事務所		施設番号 棟番号 完成年度 図面種類 図面枚数 図面番号		
				A4-52	

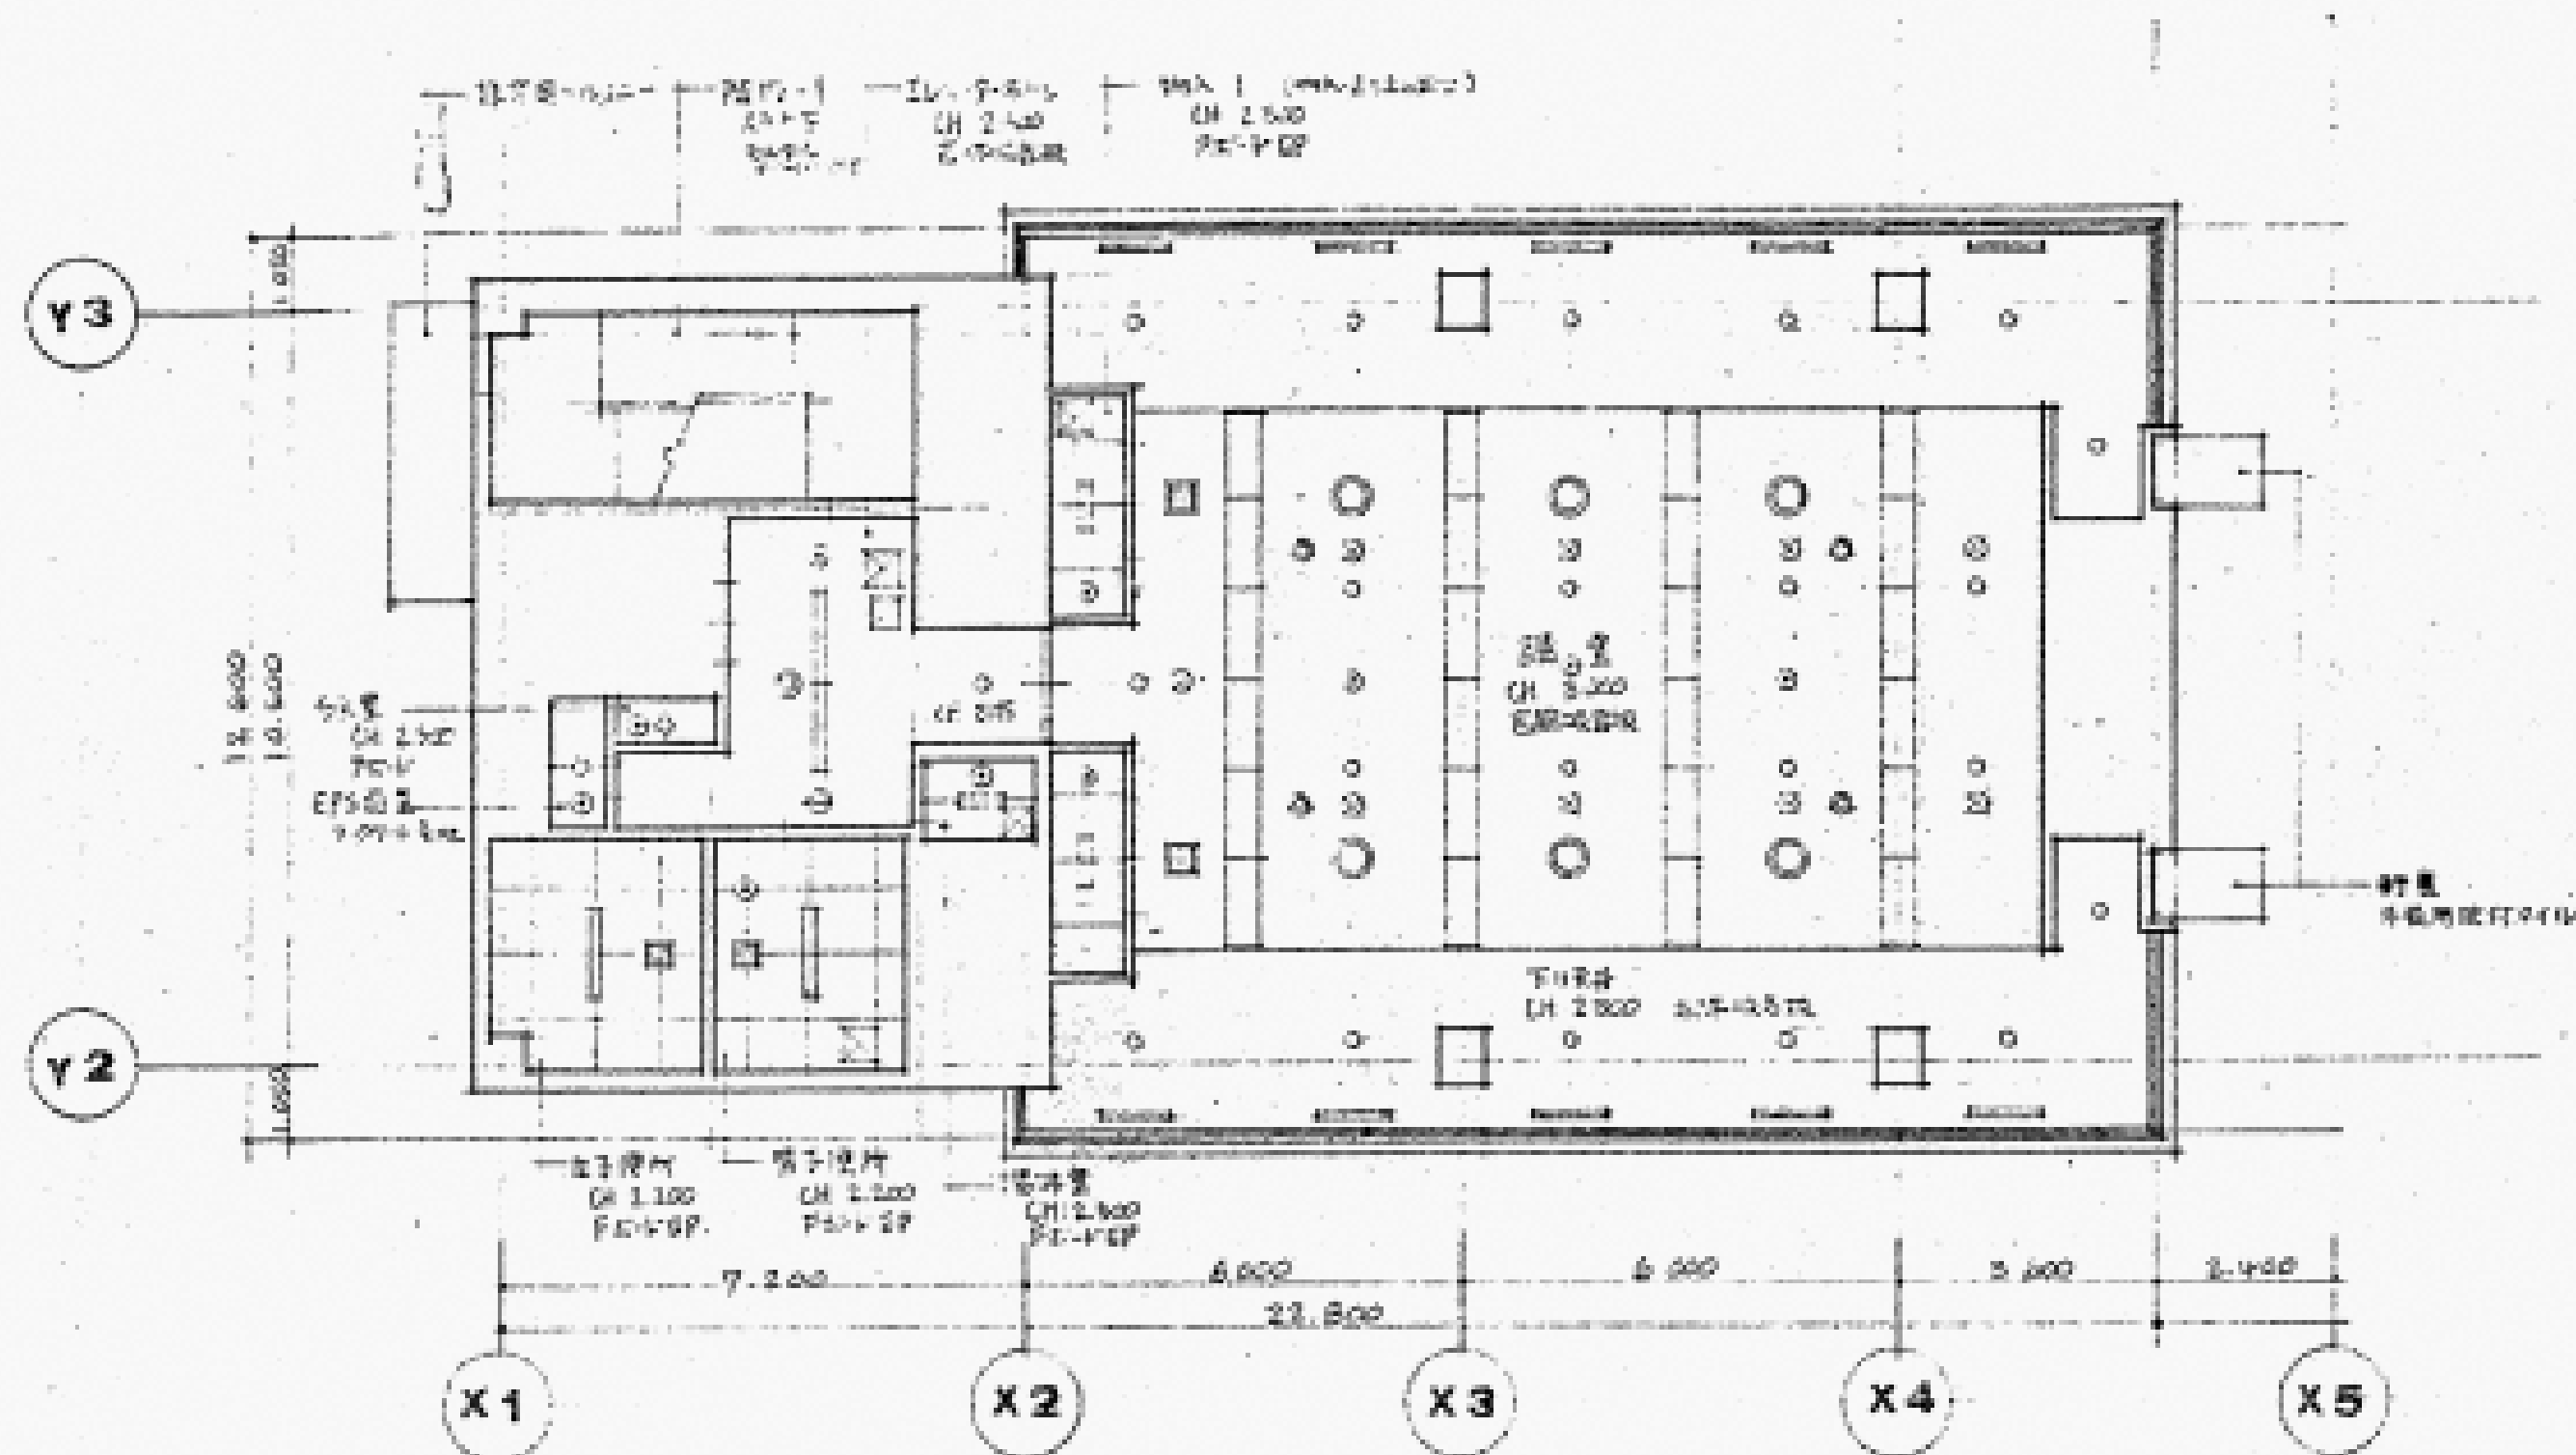

4階天井図  
1/100

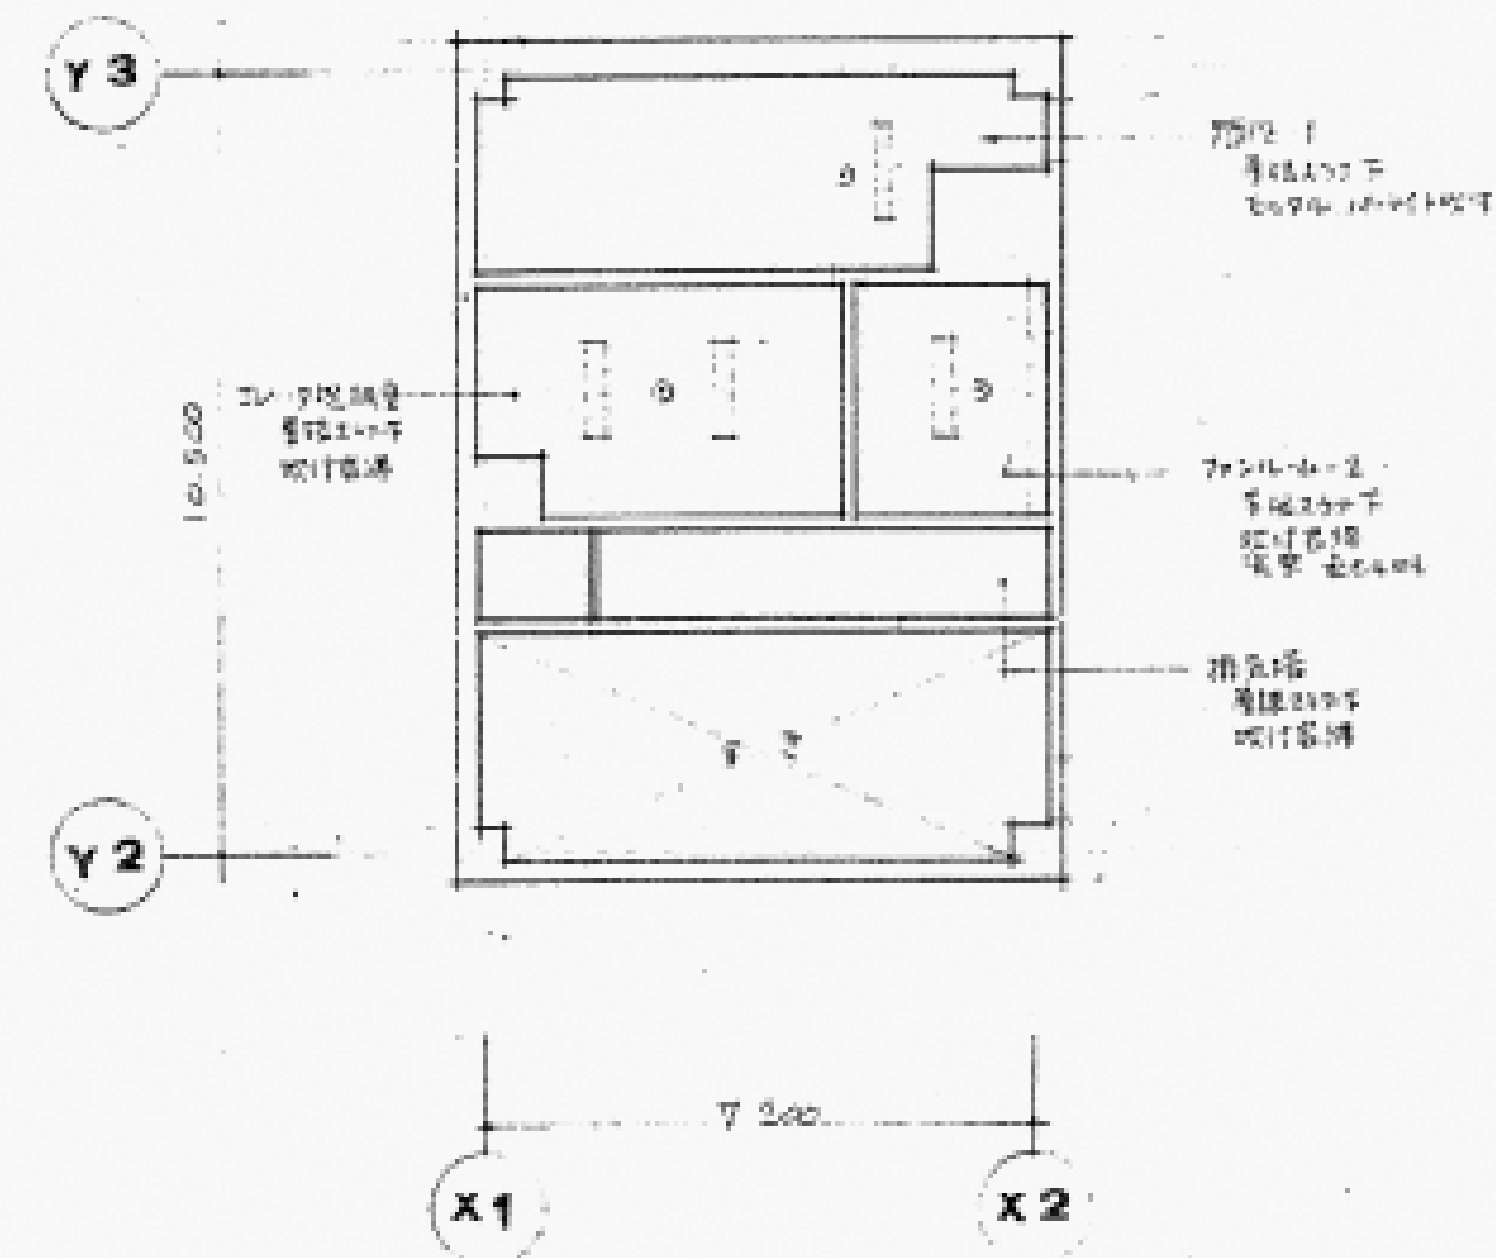


2階天井図  
1/100

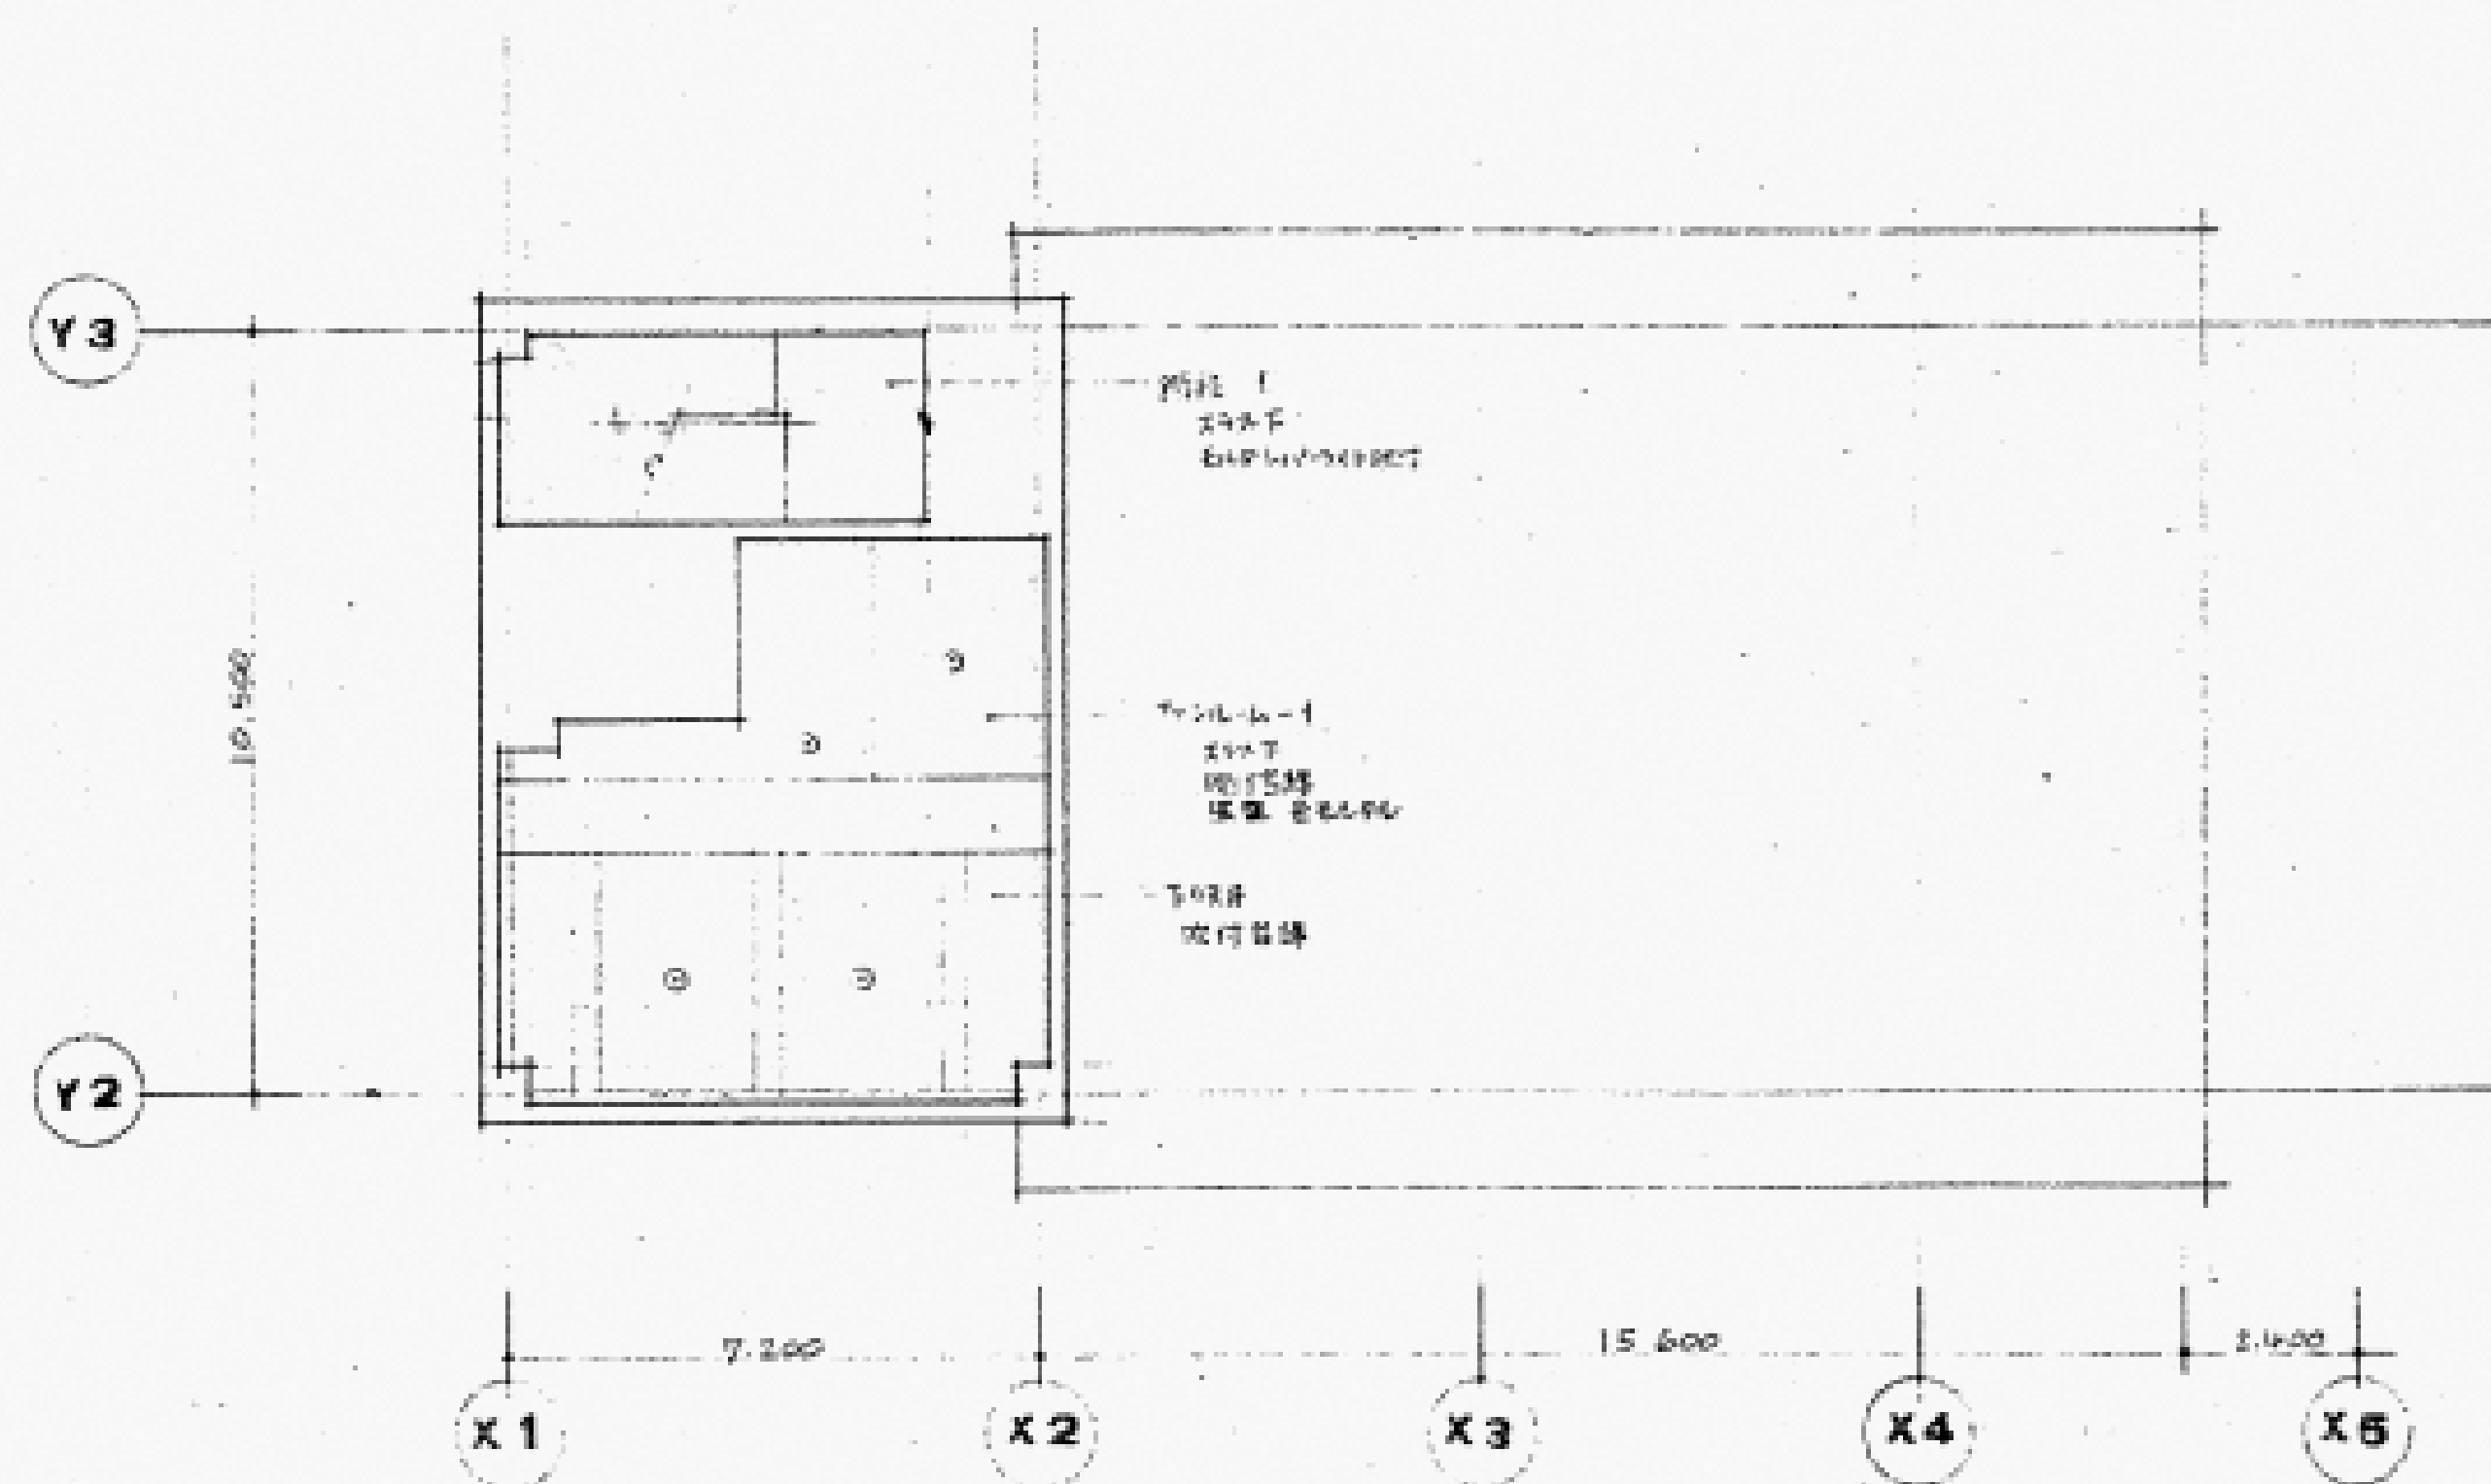

1階天井図  
1/100


<div>図面番号</div> <div>A4-53</div>	<div>株式会社 協和コンサルタンツ一級建築士事務所</div> <div>一級建築士事務所東京都登録第13109号</div> <div>KIOWA ENGINEERING CONSULTANTS CO., LTD.</div> <div>CONSULTING ENGINEERS &amp; ARCHITECTS</div>	<div>一級建築士 登録第122018号</div> <div>嶋谷 廣宣</div> <div>横浜市医療局病院経営本部</div> <div>年月日 令和 元 年 月 縮尺 1/100 (A1)</div> <div>設 計 者 1/200 (A3)</div> <div>株式会社 協和コンサルタンツ</div> <div>一級建築士事務所</div>	<div>工 事 名</div> <div>旧横浜市立市民病院 解体工事</div> <div>図面名称</div> <div>がん検診センター</div> <div>天井伏せ図 6 (4階・棟屋1~2階)</div> <div>施 設 番 号</div> <div>棟番号</div> <div>完成年度</div> <div>図面種類</div> <div>図面枚数</div> <div>図面番号</div> <div>A4-53</div>
----------------------------------	---	--	--



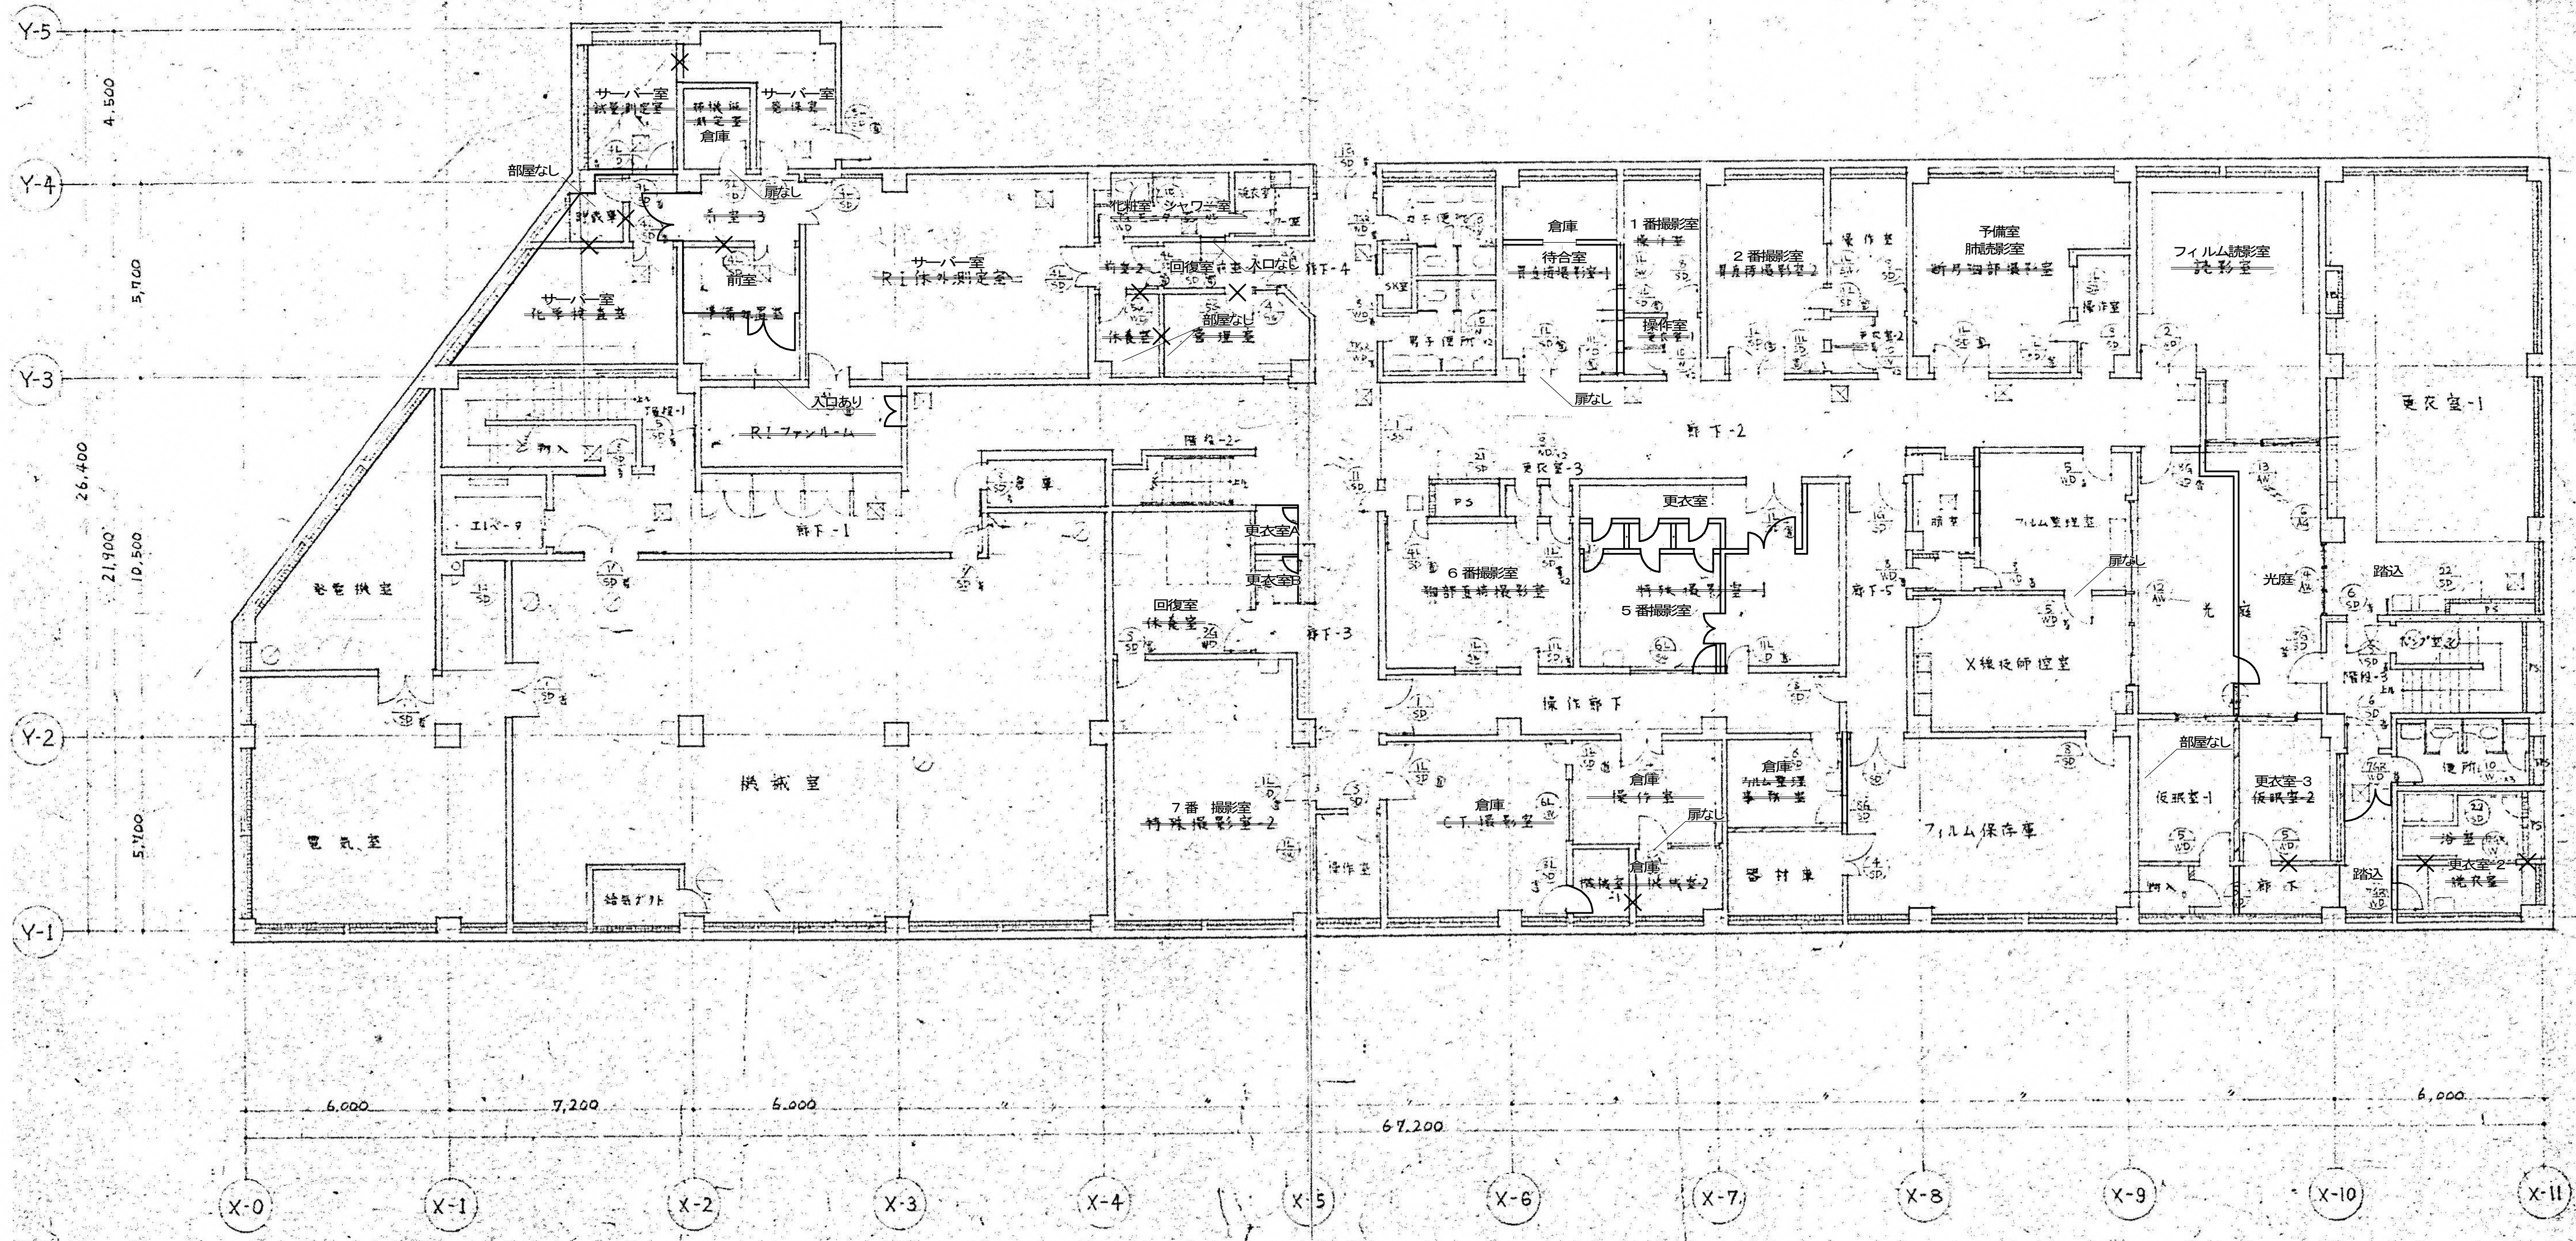

図面番号  A4-54											株式会社 協和コンサルタンツ 一級建築士事務所  一級建築士事務所東京都登録第13109号 KYOWA ENGINEERING CONSULTANTS CO., LTD.  CONSULTING ENGINEERS & ARCHITECTS	一級建築士 登録第122018号 嶋谷 廣宣	横浜市医療局病院経営本部				工 事 名 旧横浜市立市民病院 解体工事	
													年月日 令和 元 年 月 日 縮 尺 1/100 (A1) 1/200 (A3)	図面名称 がん検診センター キープラン1 (地下1階)				
														設 計 者				
														株式会社 協和コンサルタンツ 一級建築士事務所				
											施 設 番 号	棟 番 号	完 成 年 度	図 面 種 類	図 面 枚 数	図 面 番 号		
																A4-54		



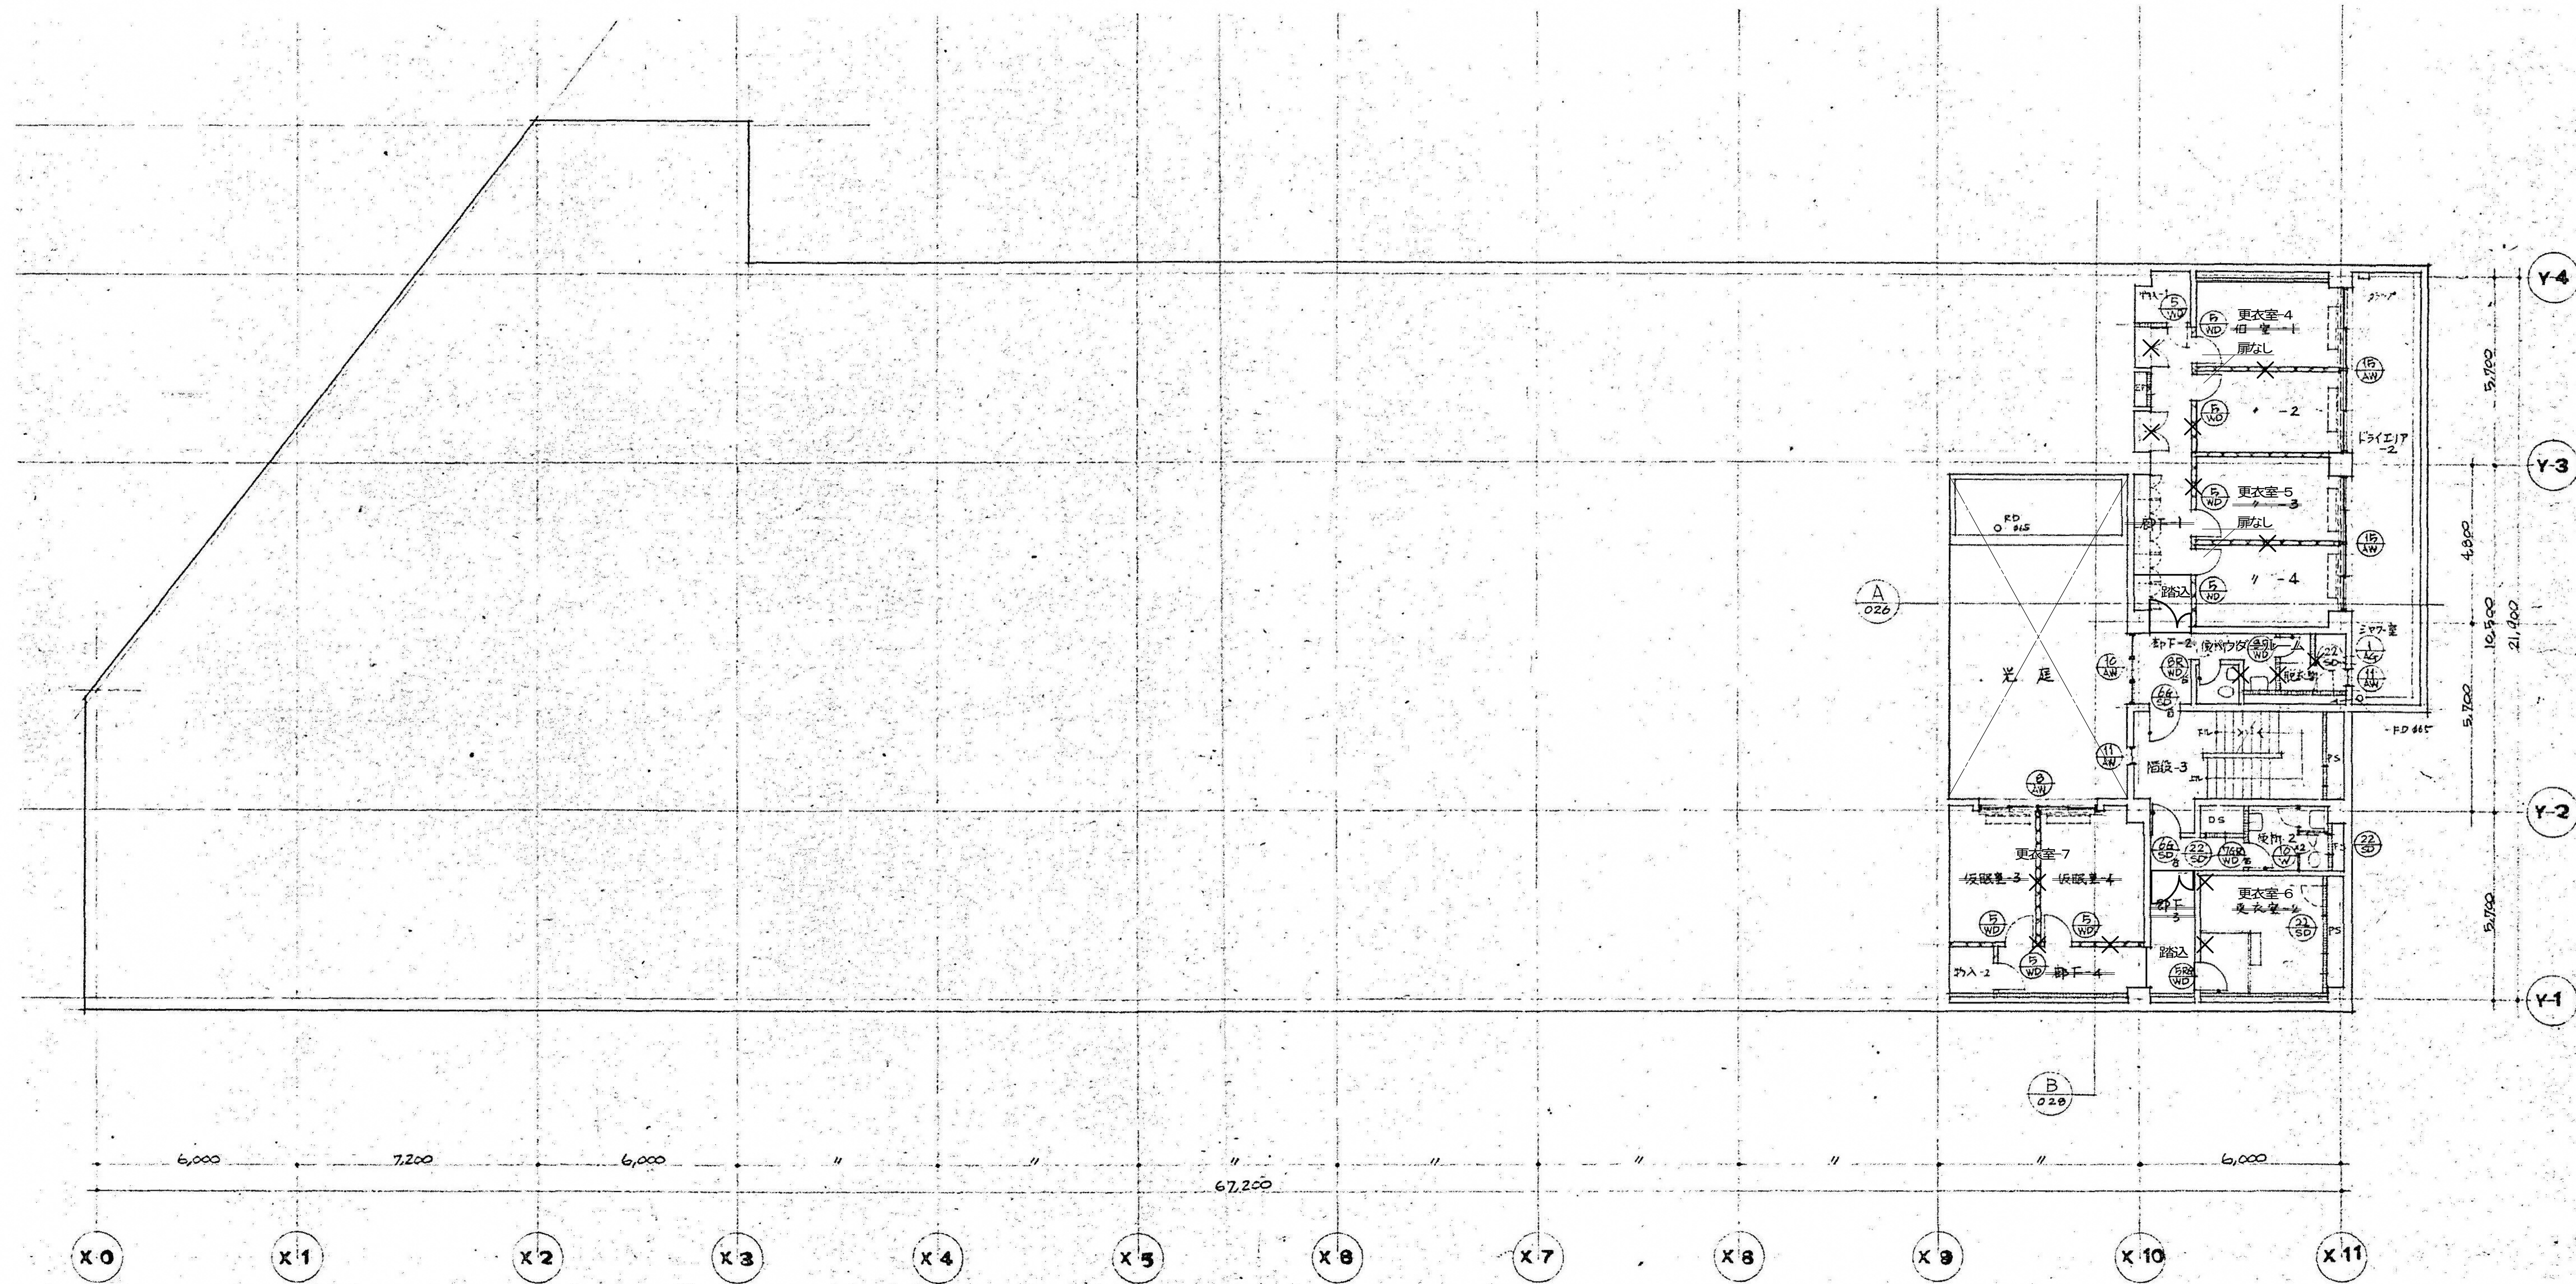

図面番号

A4-55

株式会社 協和コンサルタンツ 一級建築士事務所  
一級建築士事務所 東京都登録第13109号  
KYOWA ENGINEERING CONSULTANTS CO., LTD.  
CONSULTING ENGINEERS & ARCHITECTS

一級建築士 登録第122018号  
嶋谷 廣宣

横浜市医療局病院経営本部

工 事 名 旧横浜市民病院 解体工事

年月日 令和 元 年 月 縮尺 1/100 (A1)  
1/200 (A3)


図面名称 がん検診センター  
キープラン2 (地中階)

設 計 者 株式会社 協和コンサルタンツ  
一級建築士事務所

施 設 番 号 棟 号 完成 年度 図面 種類 図面枚数 図面番号

A4-55




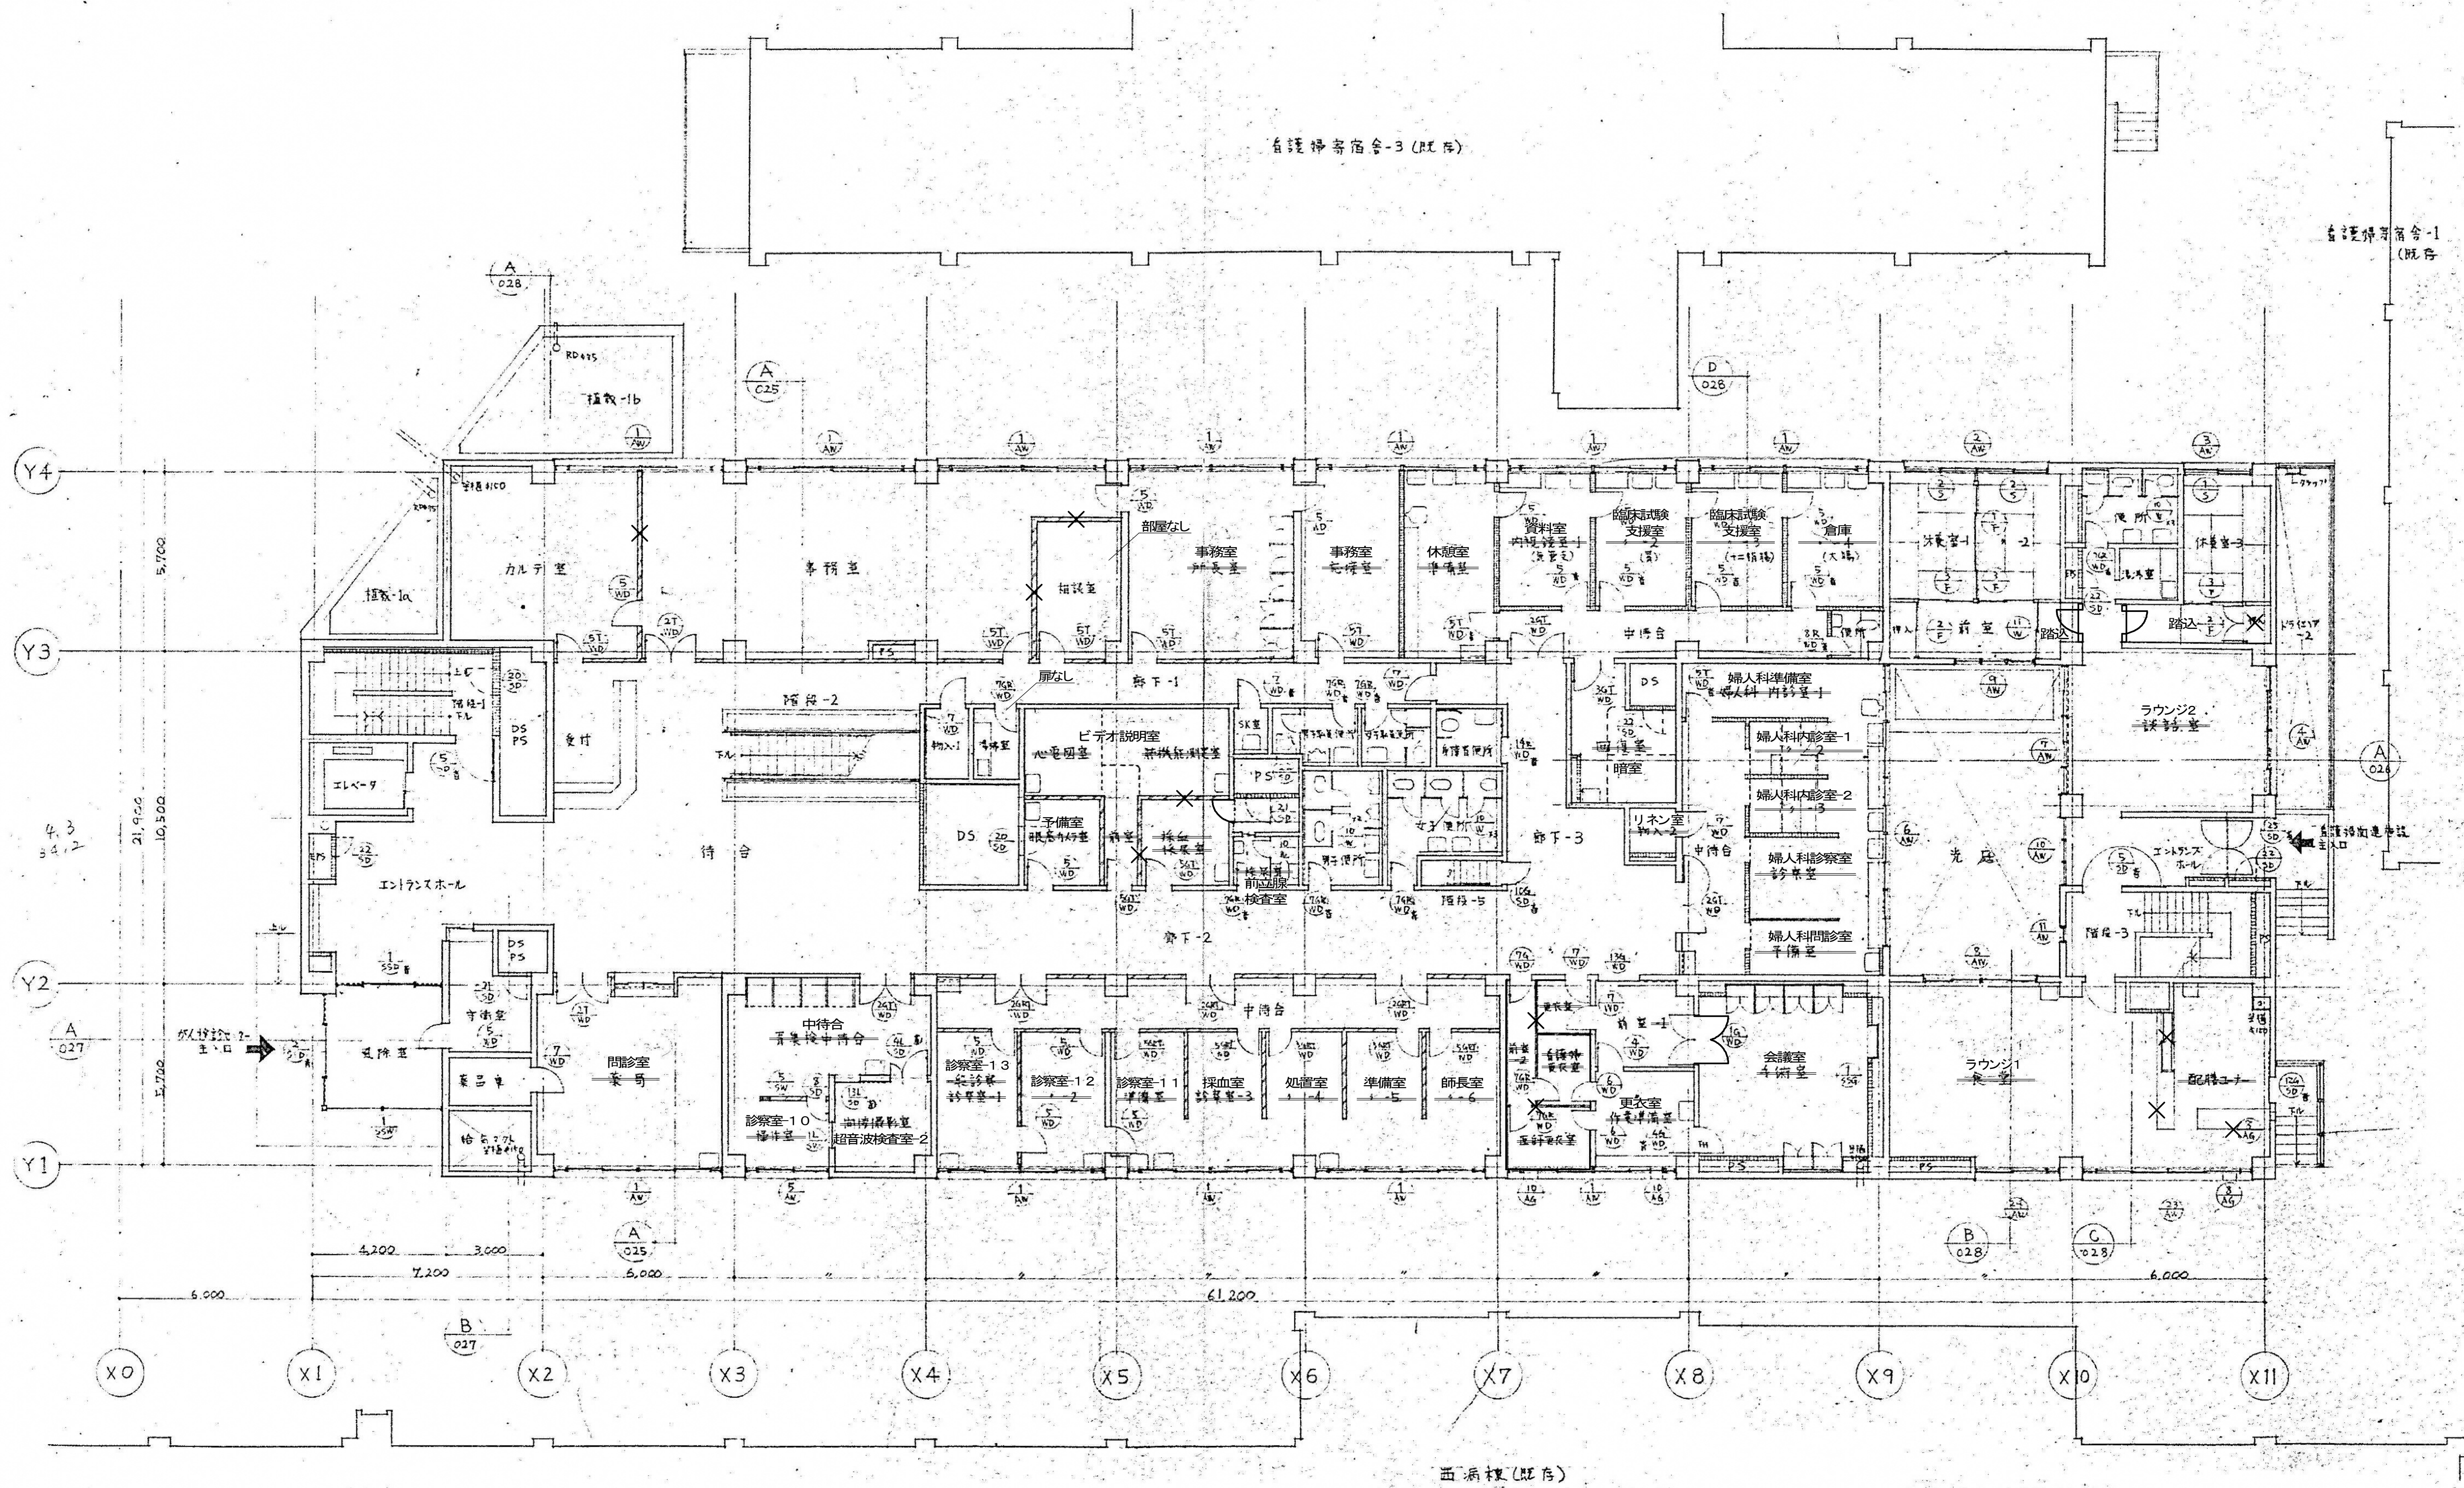

1階平面図  
S 1:100


図面番号 A4-56	株式会社 協和コンサルタンツ 一級建築士事務所 一級建築士事務所 東京都登録第13109号 KYOWA ENGINEERING CONSULTANTS CO., LTD. CONSULTING ENGINEERS & ARCHITECTS		一級建築士 登録第122018号 嶋谷 廣宣		横浜市医療局病院経営本部		工 事 名 旧横浜市立市民病院 解体工事	
					年月日 令和 元 年 月 縮尺 1/100 (A1) 1/200 (A3)		図面名称 がん検診センター キープラン3 (1階)	
					設 計 者 株式会社 協和コンサルタンツ 一級建築士事務所		施 設 番 号 機 構 番 号 図 面 種類 図面枚数 図面番号	
							A4-56	



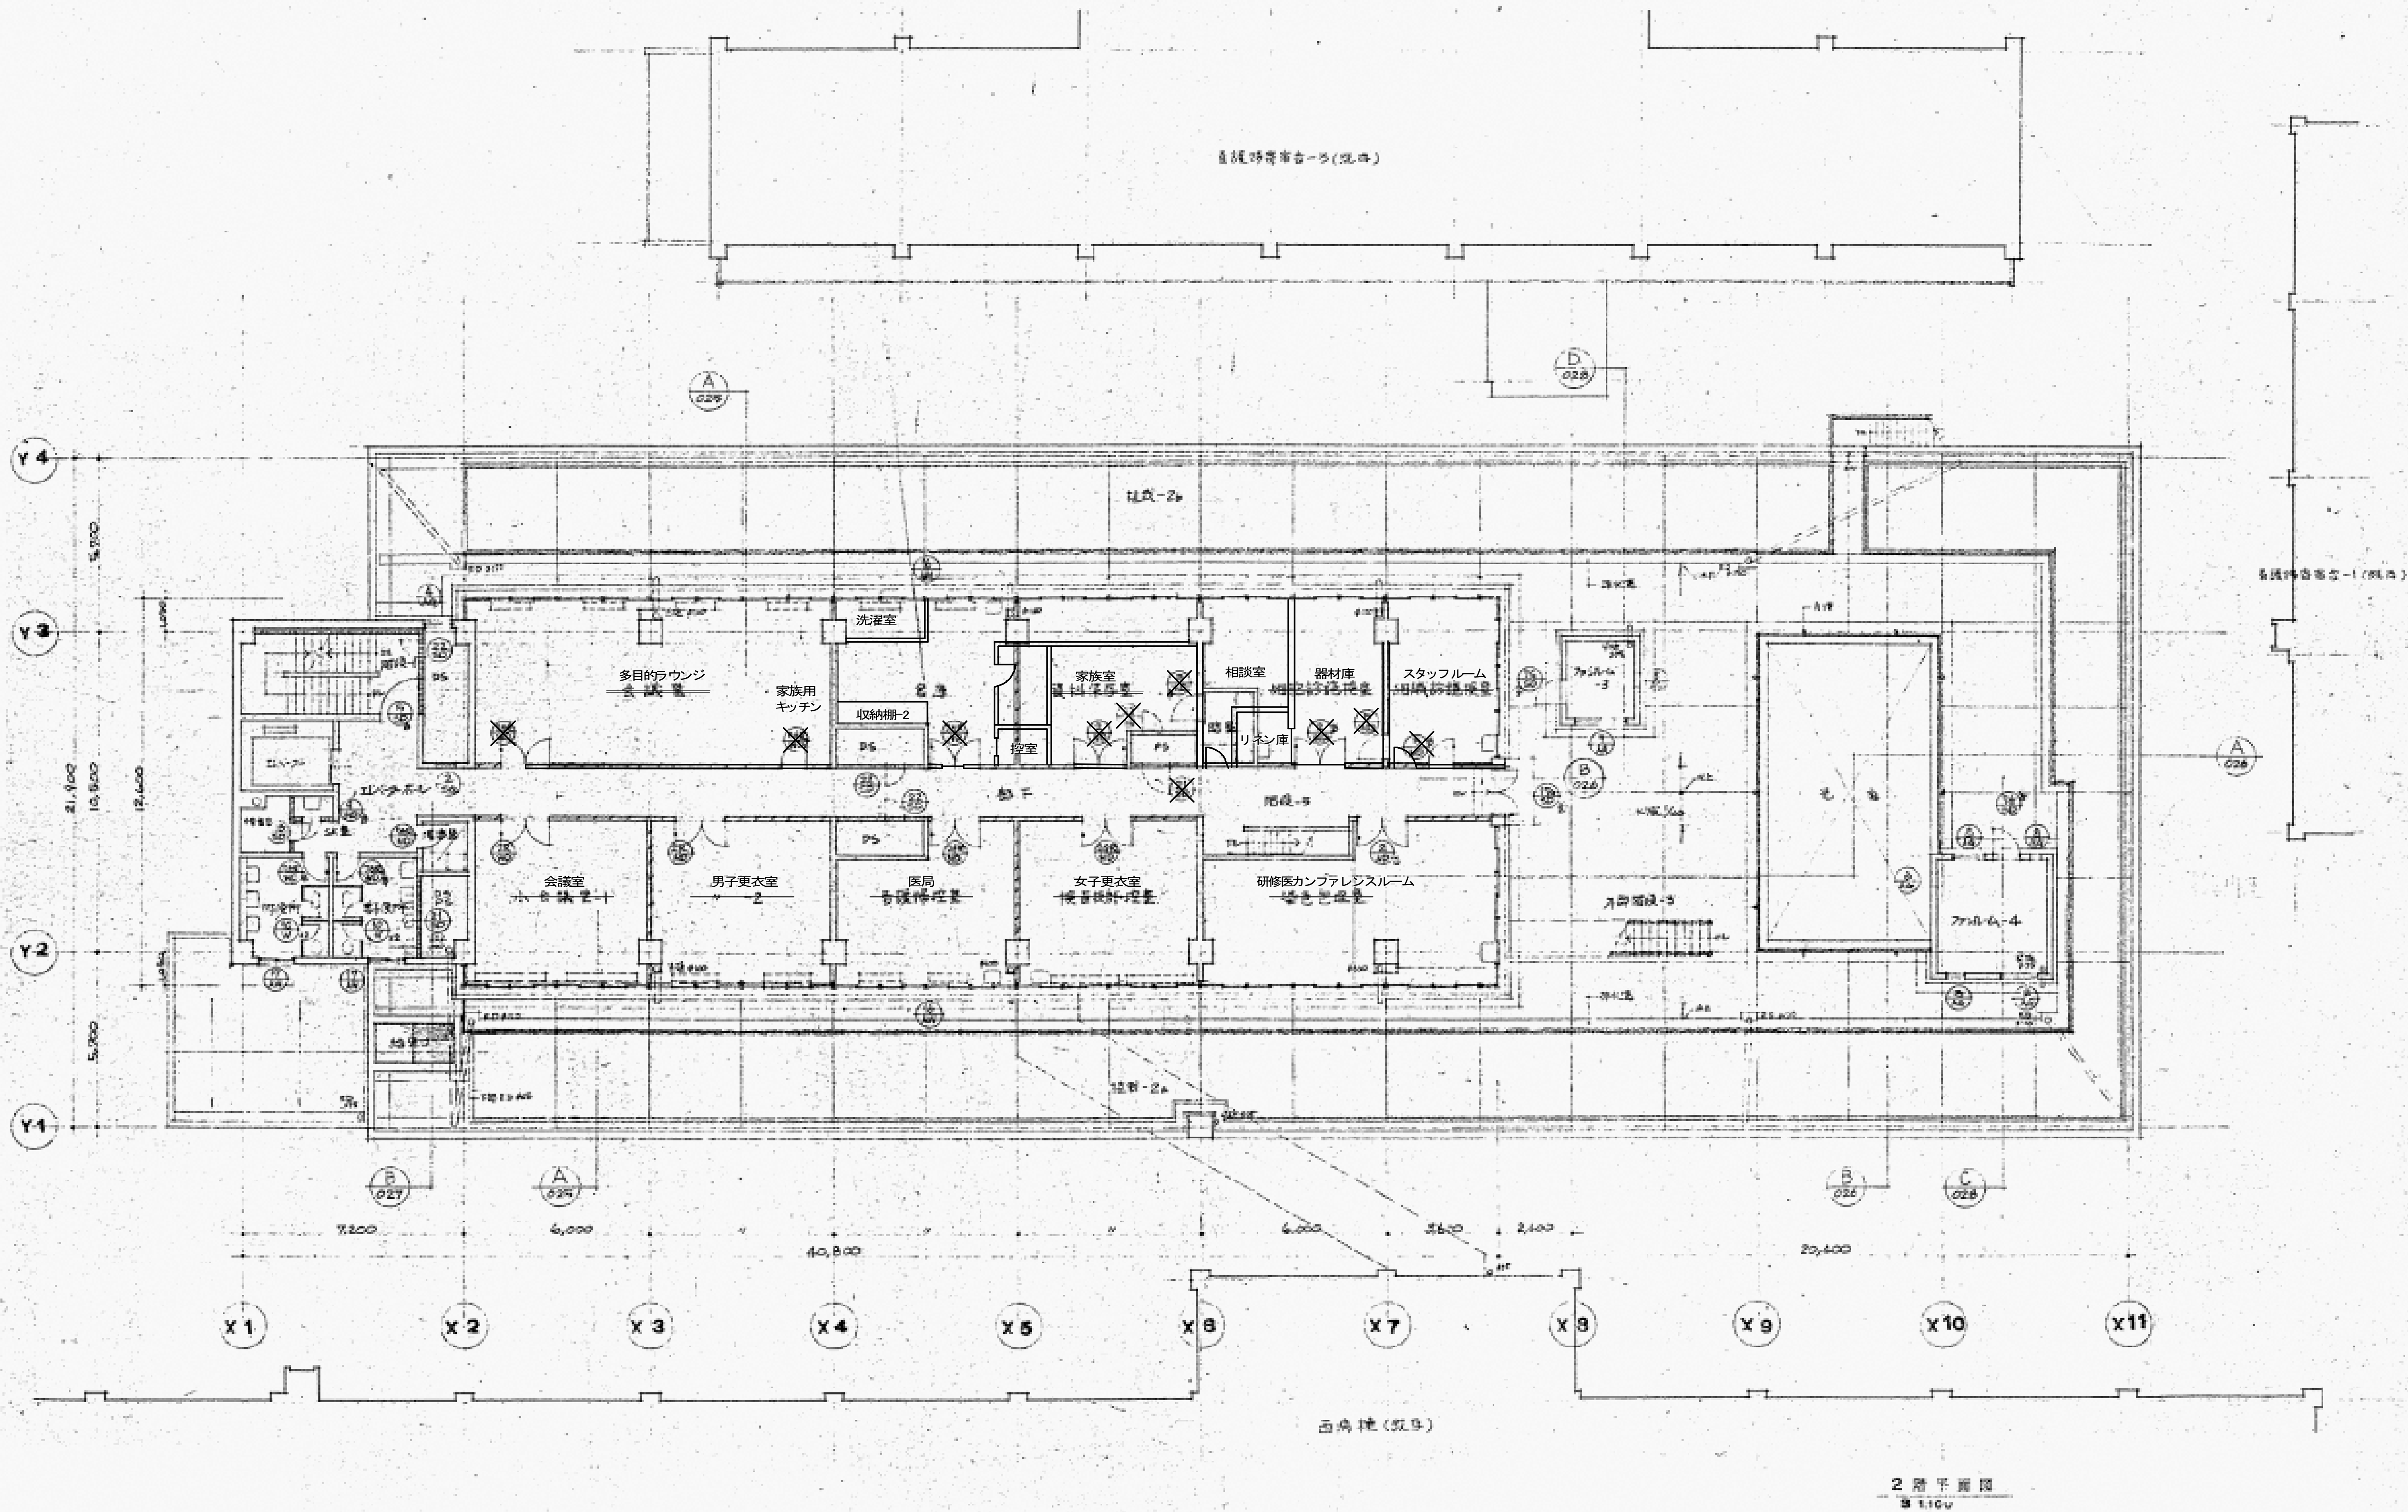

図面番号  A4-57		株式会社 協和コンサルタンツ一級建築士事務所  一級建築士事務所東京都登録第13109号 KYOWA ENGINEERING CONSULTANTS CO., LTD. CONSULTING ENGINEERS & ARCHITECTS	一級建築士 登録第122018号 嶋谷 廣宣	横浜市医療局病院経営本部	工 事 名		旧横浜市民病院 解体工事					
					図面名称		がん検診センター キープラン4 (2階-1)					
	年月日 令和 元 年 月 日				縮尺	1/100 (A1) 1/200 (A3)						
	設 計 者				施 設 番 号		棟番号	完成年度	図面種類	図面枚数	図面番号	
	株式会社 協和コンサルタンツ 一級建築士事務所										A4-57	



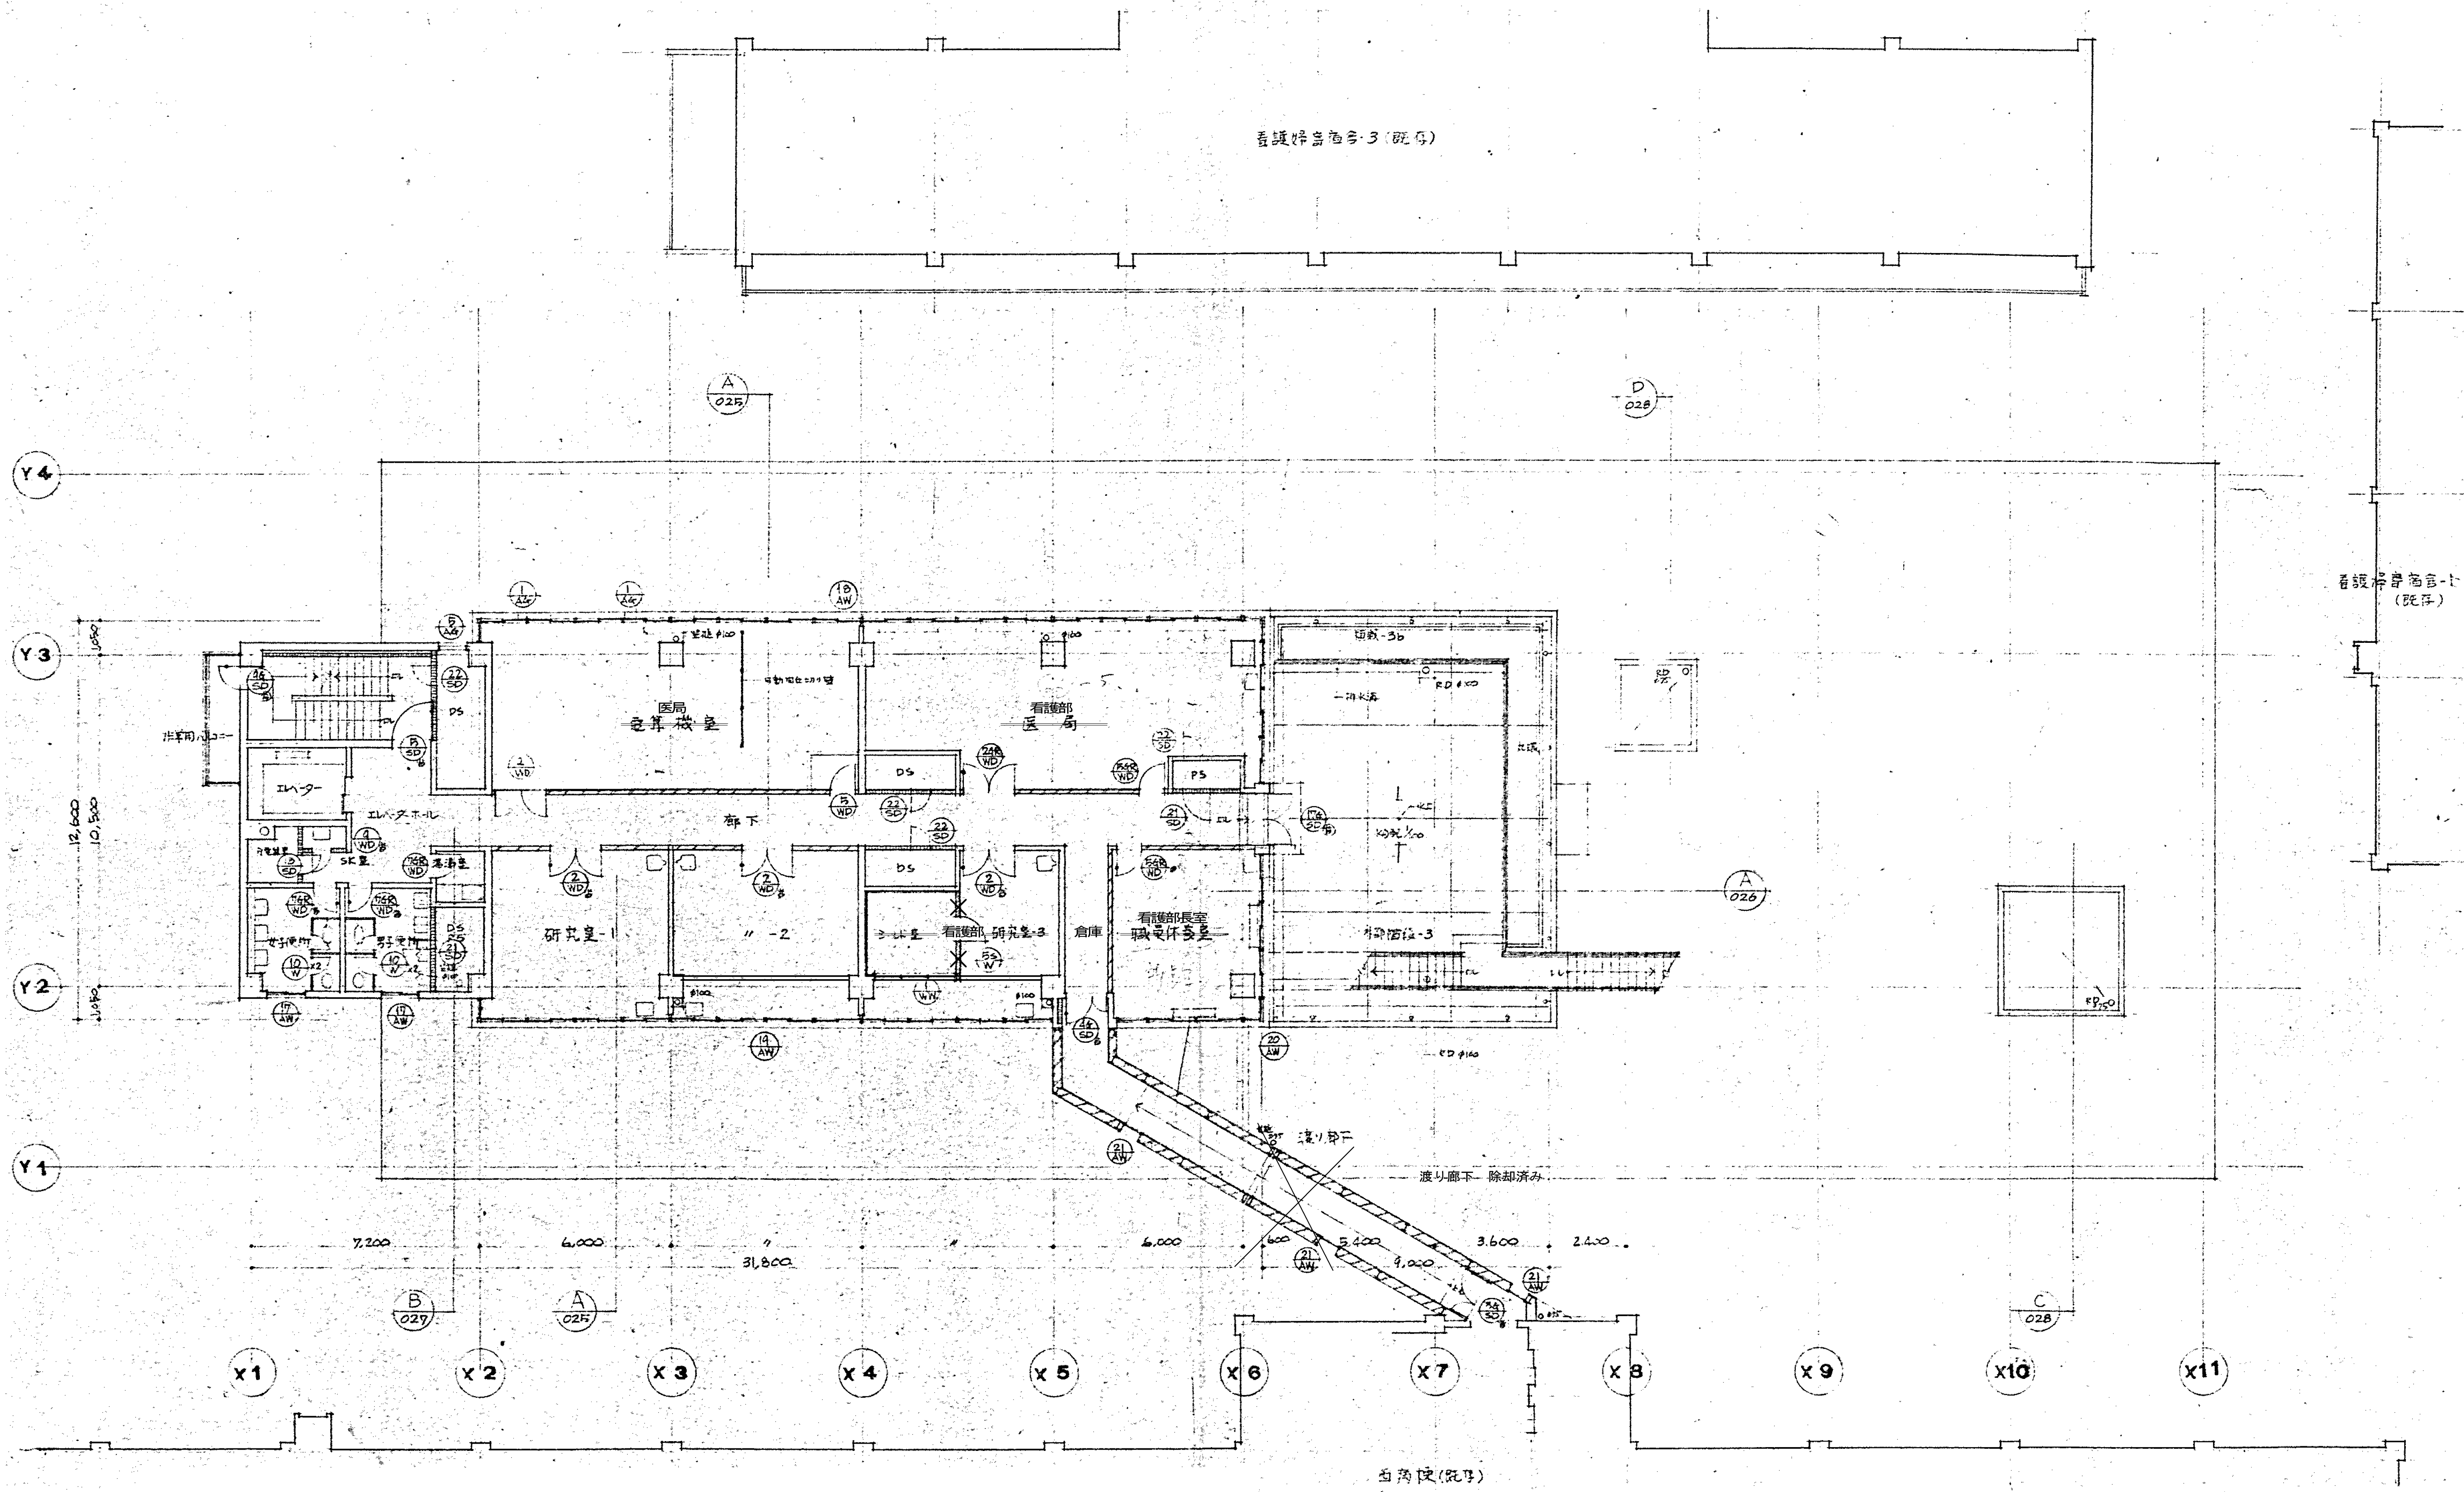

3階平面図  
S 1:100

図面番号 A4-58	株式会社 協和コンサルタンツ一級建築士事務所 一級建築士事務所東京都登録第13109号 KYOWA ENGINEERING CONSULTANTS CO., LTD. CONSULTING ENGINEERS & ARCHITECTS			一級建築士 登録第122018号 嶋谷 廣宣		横浜市医療局病院経営本部		工事名	旧横浜市立市民病院 解体工事	
						年月日 令和 年 月 縮尺 1/100 (A1) 1/200 (A3)		図面名称	がん検診センター キープラン5 (3階)	
						設計者		施設番号	棟番号	完成年度
						株式会社 協和コンサルタンツ 一級建築士事務所		図面種類	図面枚数	図面番号
										A4-58













1	2	149
---	---	---	---	---	---	---	---	---	----	----	-----	-----	------	------	-----







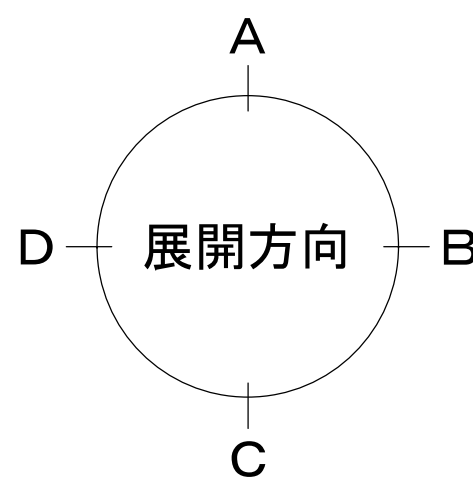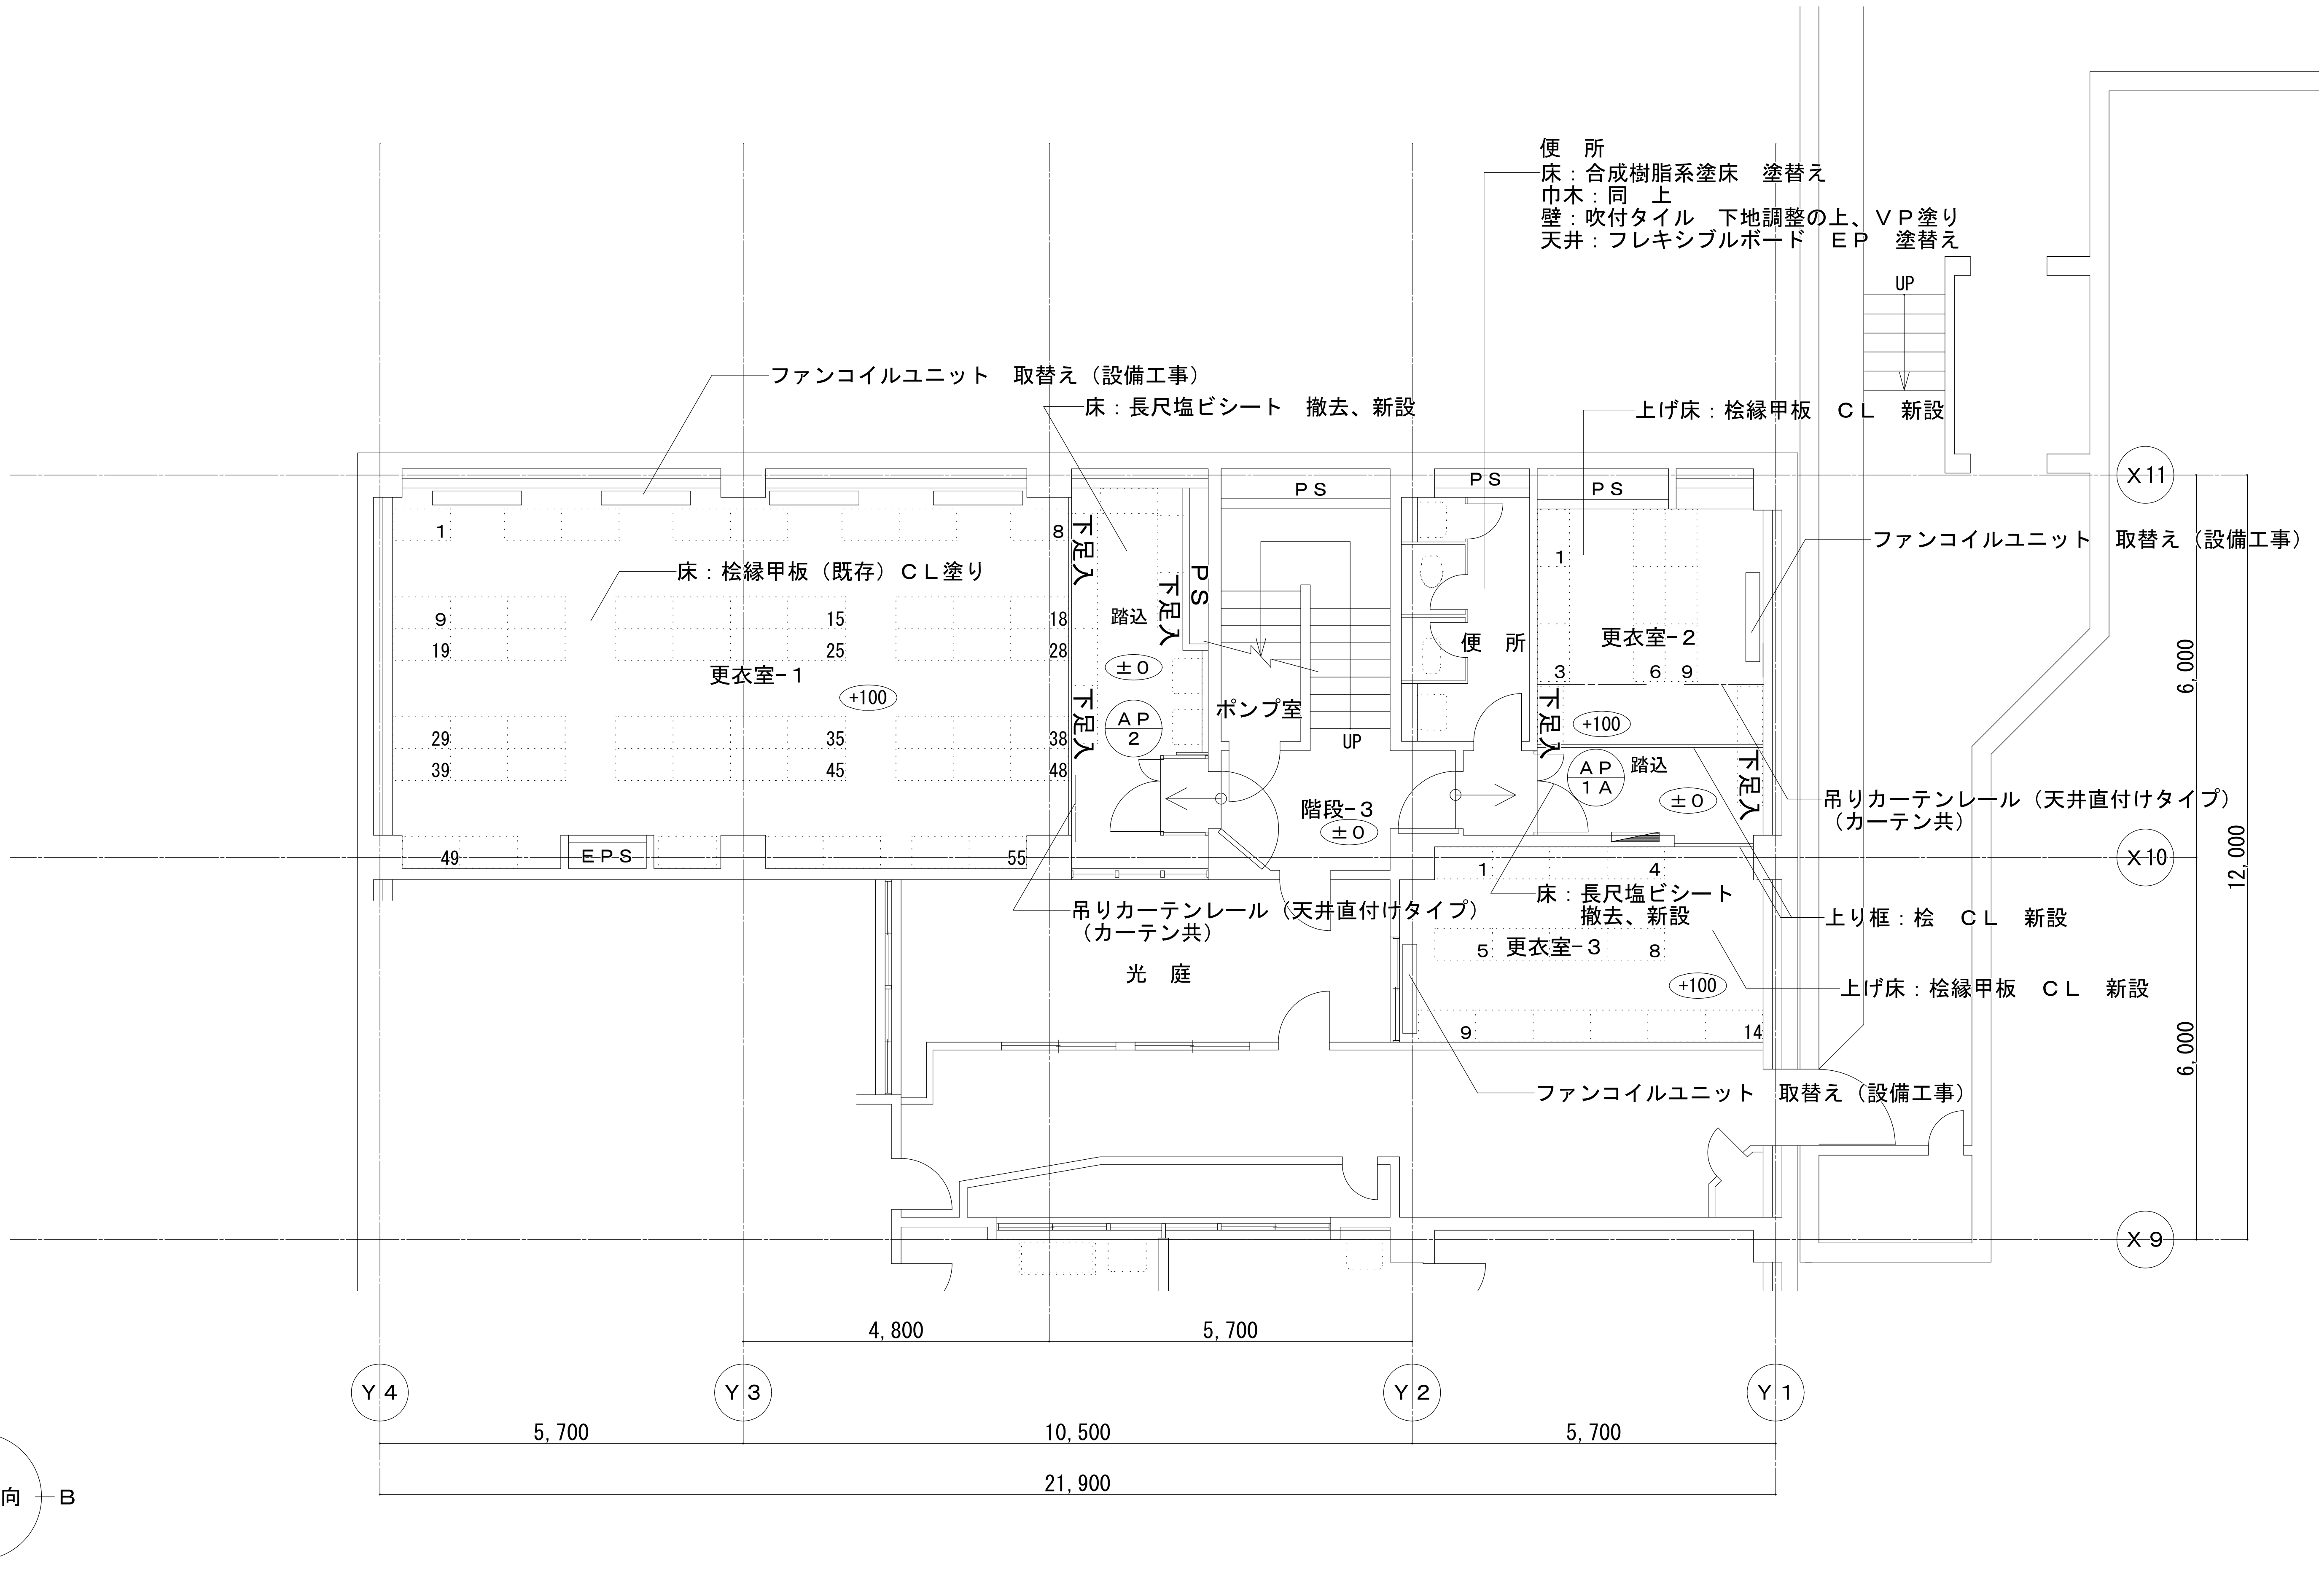



B 1 階平面図 縮尺1/50

図面番号 A4-63	株式会社 協和コンサルタンツ 一級建築士事務所 一級建築士事務所 東京都登録第13109号 KYOWA ENGINEERING CONSULTANTS CO., LTD. CONSULTING ENGINEERS & ARCHITECTS				一級建築士 登録第122018号 嶋谷 廣宣		横浜市医療局病院経営本部		工事名	旧横浜市民病院 解体工事			
							年月日	令和 元 年 月 日	縮尺	1/50 (A1) 1/100 (A3)	図面名称	がん検診センター 改修 平面詳細図(展開図 2 6 (地下1階更衣室廻り-1))	
							設 計 者		施 設 番 号	棟 号	完成年度	図面種類	図面枚数
							株式会社 協和コンサルタンツ 一級建築士事務所						
													A4-63








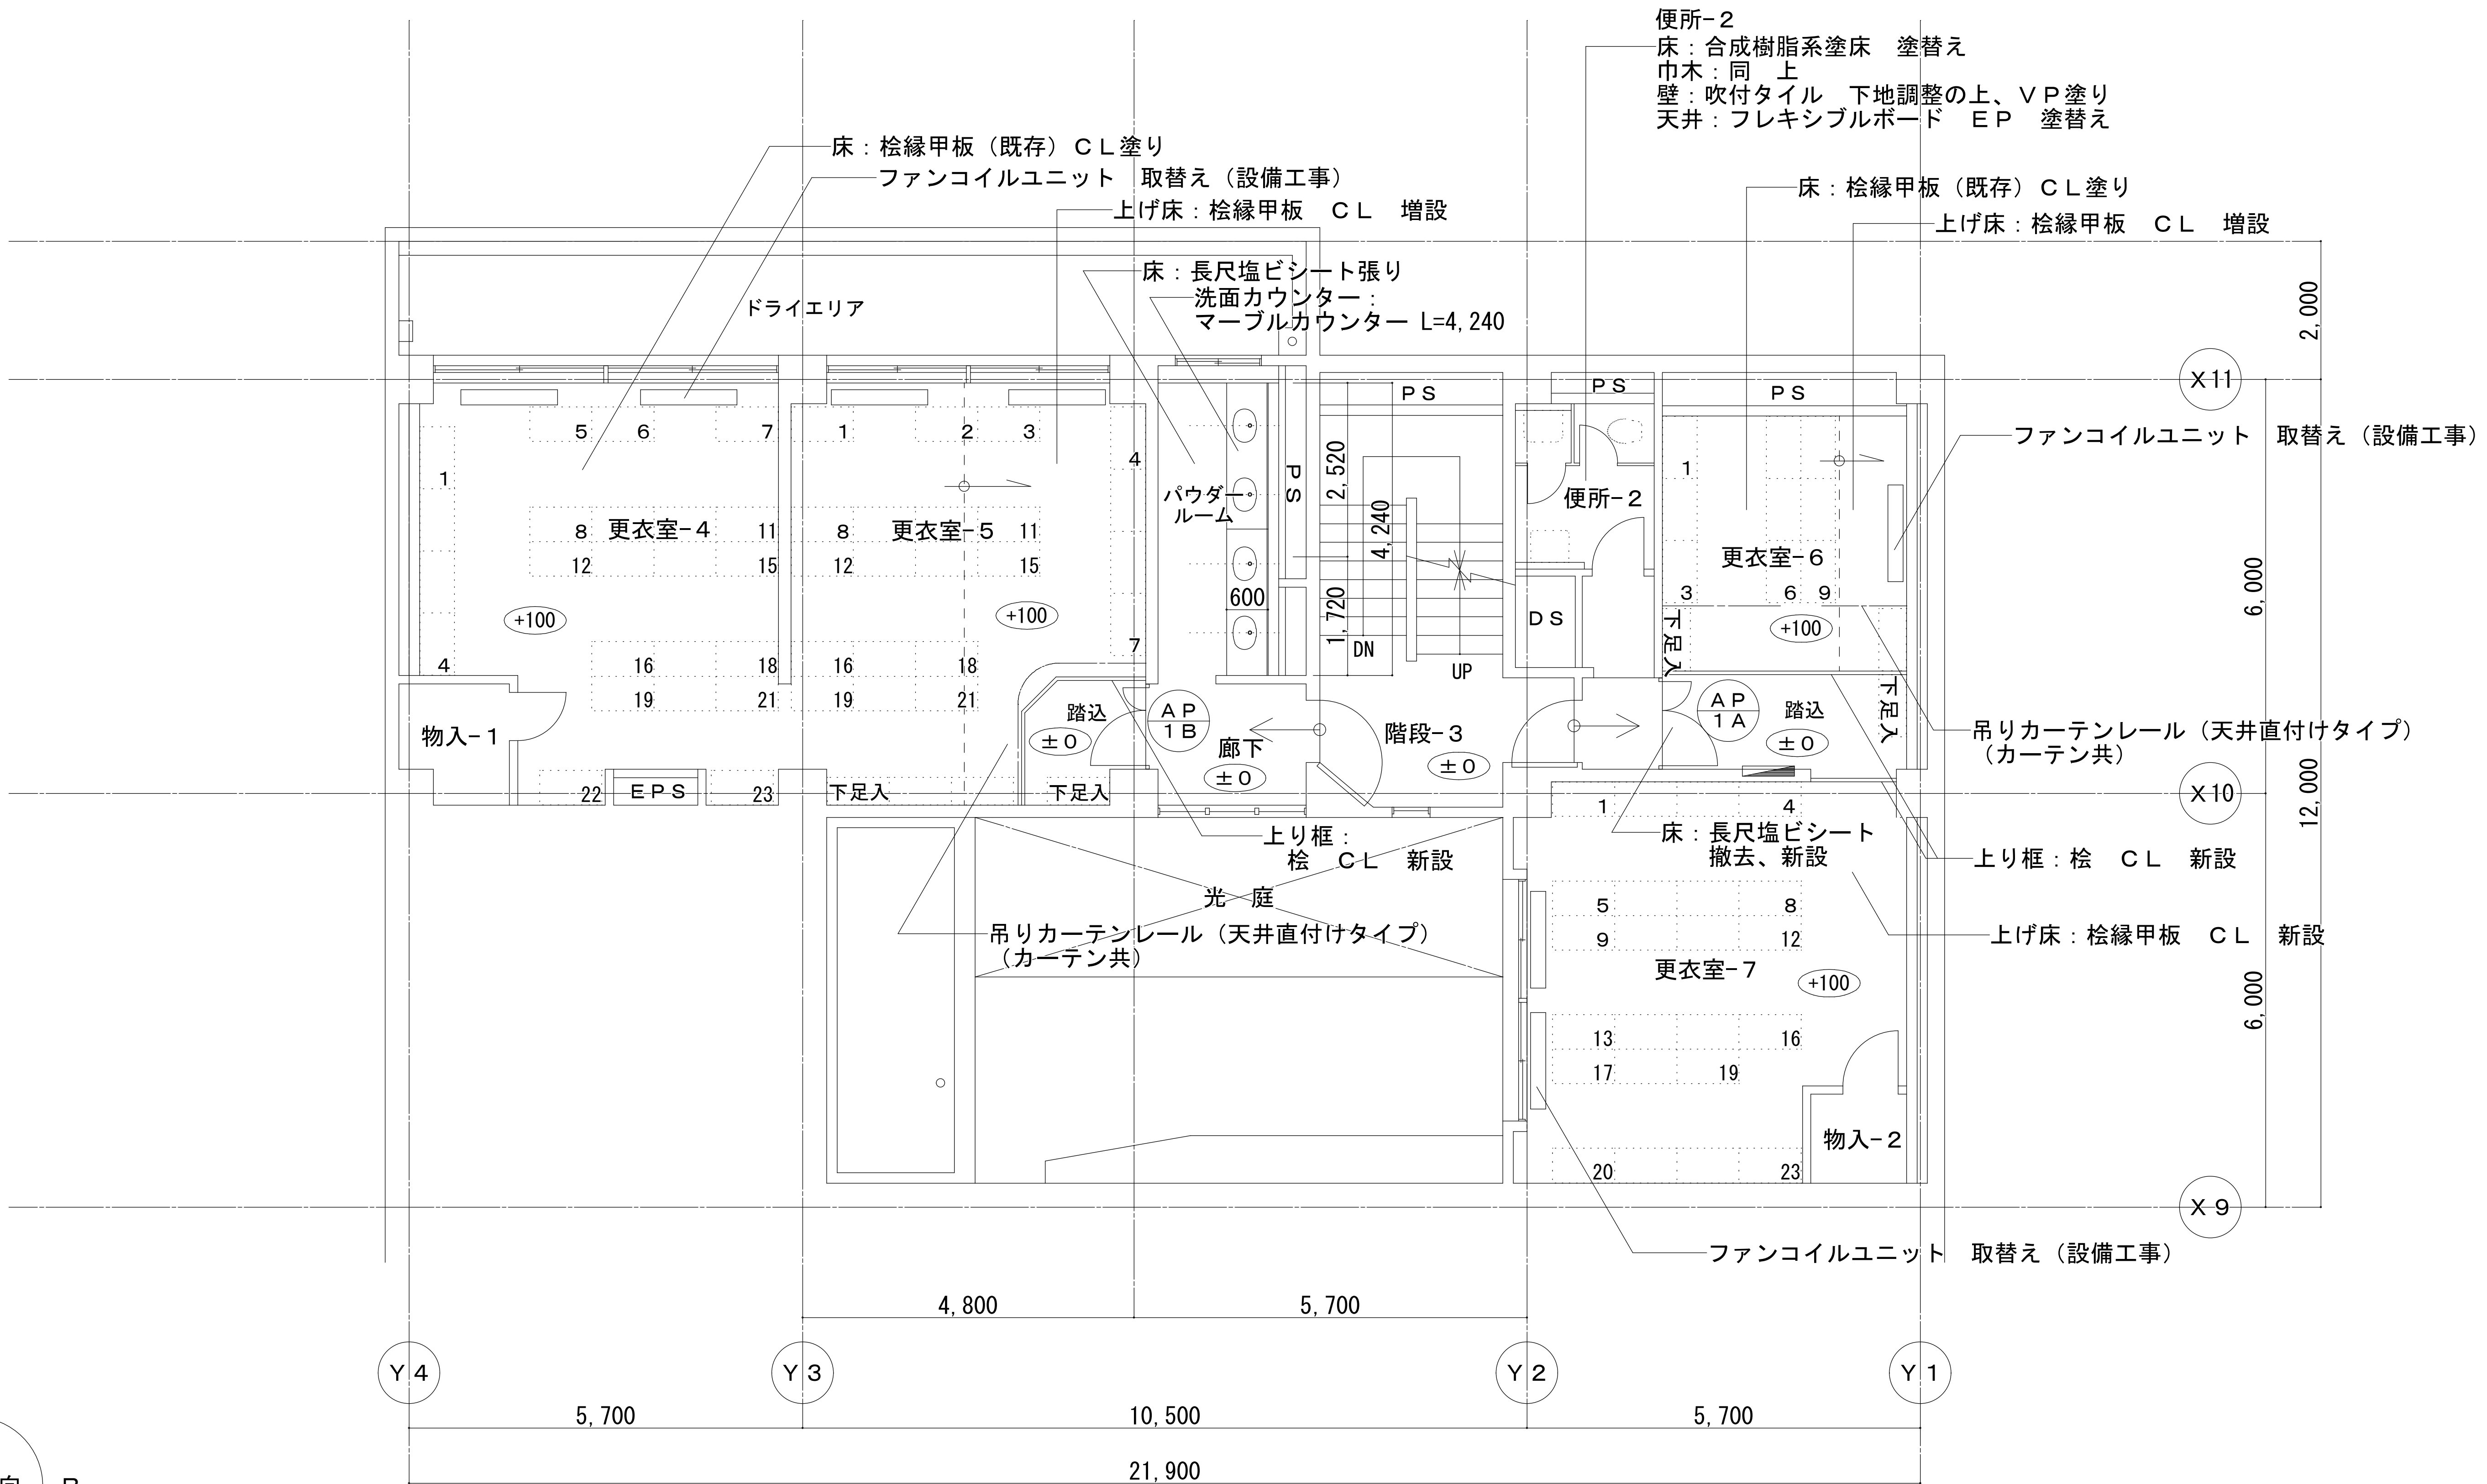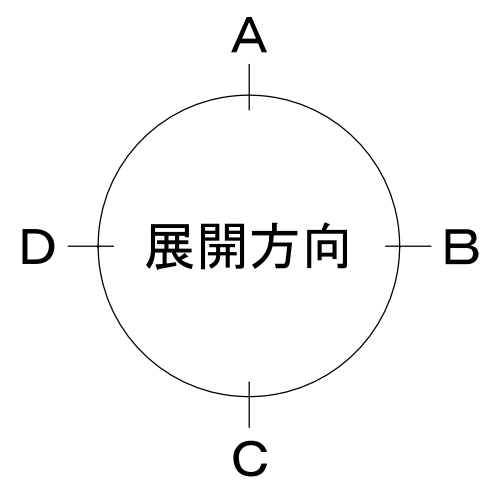




中B1階平面図 縮尺1/50

図 面 番 号  A4-65		株式会社 協和コンサルタンツ一級建築士事務所  一級建築士事務所東京都登録第13109号 KYOWA ENGINEERING CONSULTANTS CO., LTD. CONSULTING ENGINEERS & ARCHITECTS	一級建築士 登録第122018号 嶋谷 廣宣	横浜市医療局病院経営本部	工 事 名	旧横浜市民病院 解体工事	
	年月日				令和 元 年 月 日	縮 尺	1/50 (A1) 1/100 (A3)	図面名称	がん検診センター 改修 平面詳細図・展開図 2 8 (地中階更衣室建リ-1)	
									施 設 番 号	棟 番 号	完 成 年 度	図 面 種 類	図面枚数	図面番号	



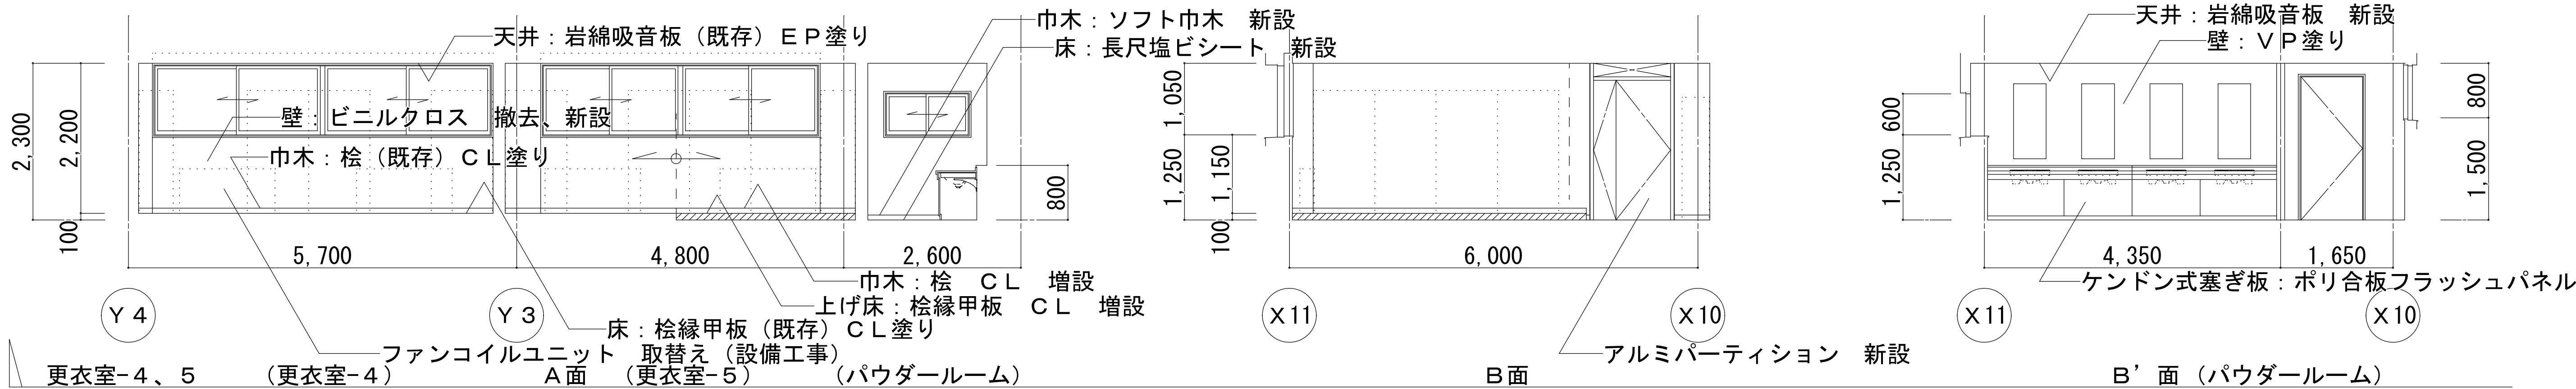

参考品番 (TOTO)  
化粧鏡: YMK52K (480×1100)  
カウンター: マーブライトカウンター ML60 (L:2520+1720)  
洗面器: L582系 (設備工事)

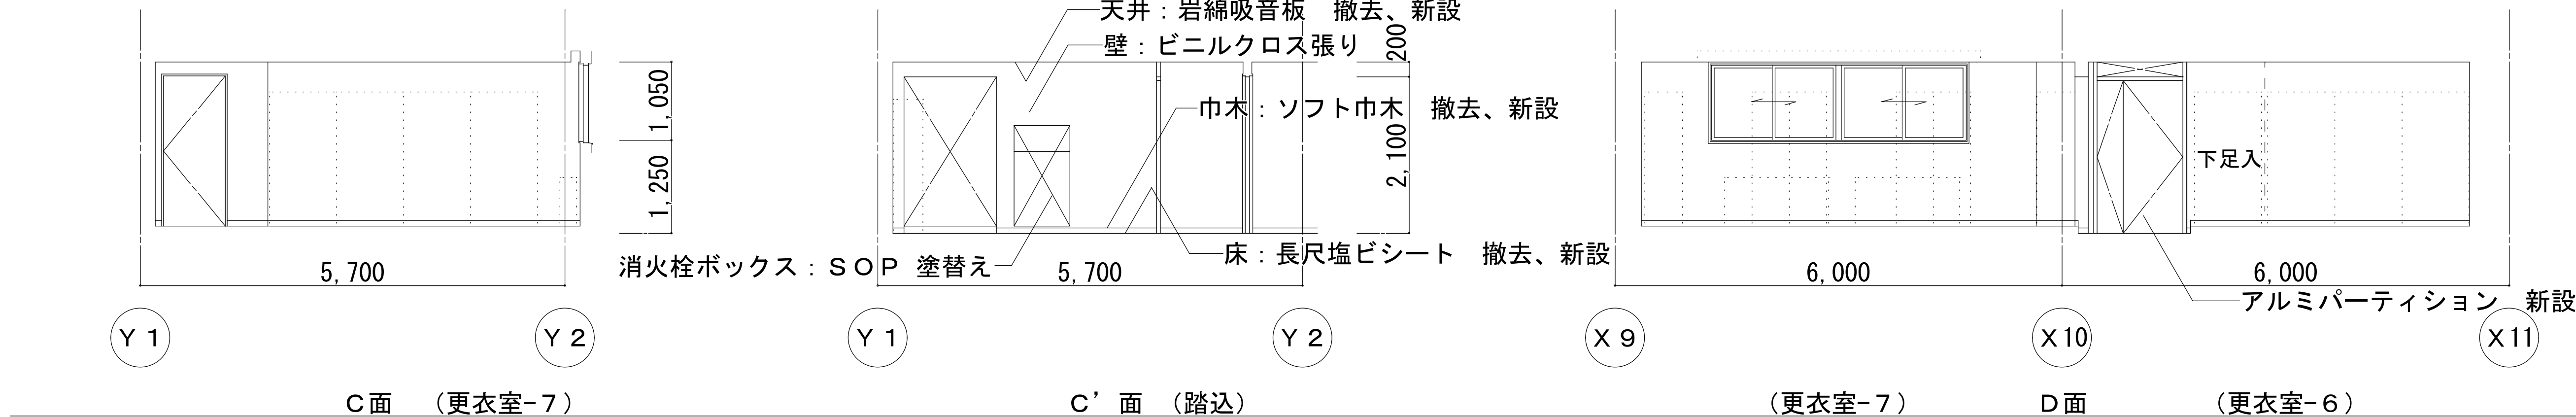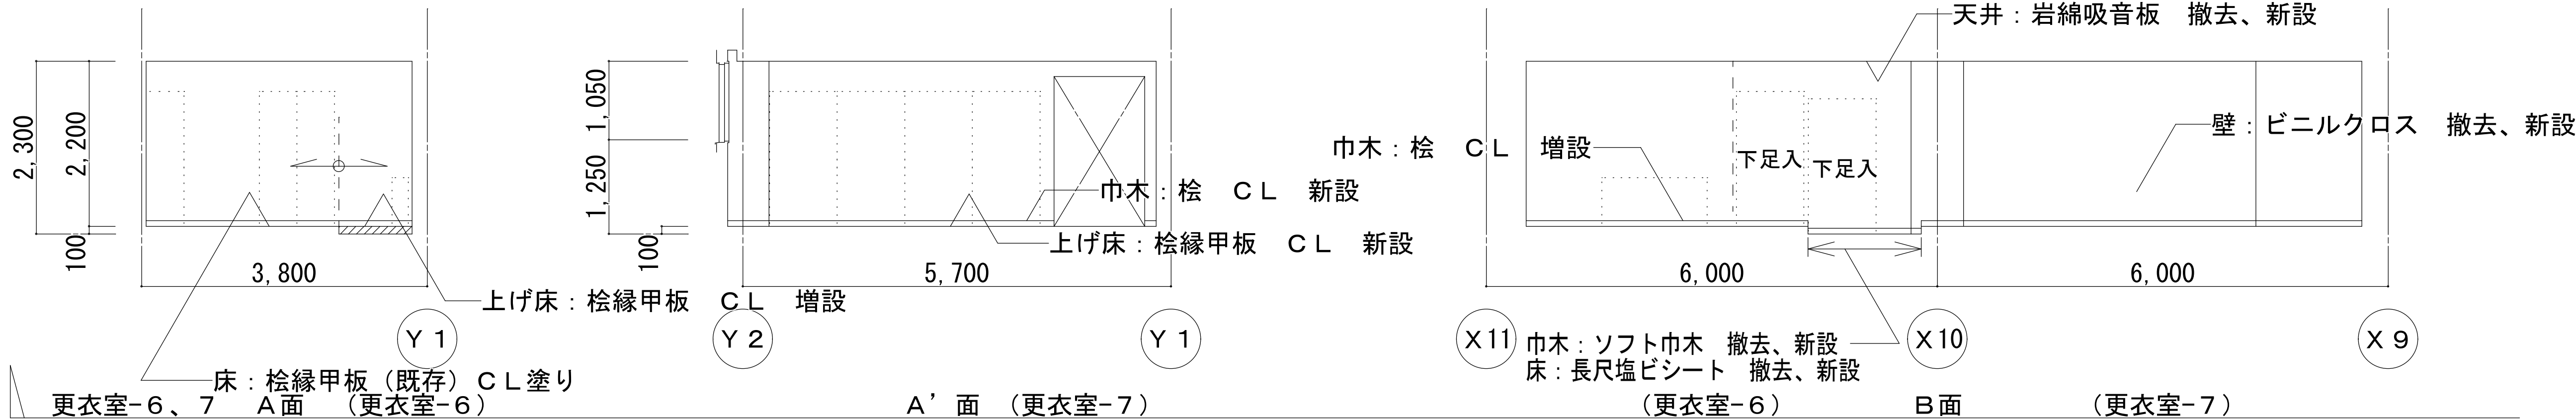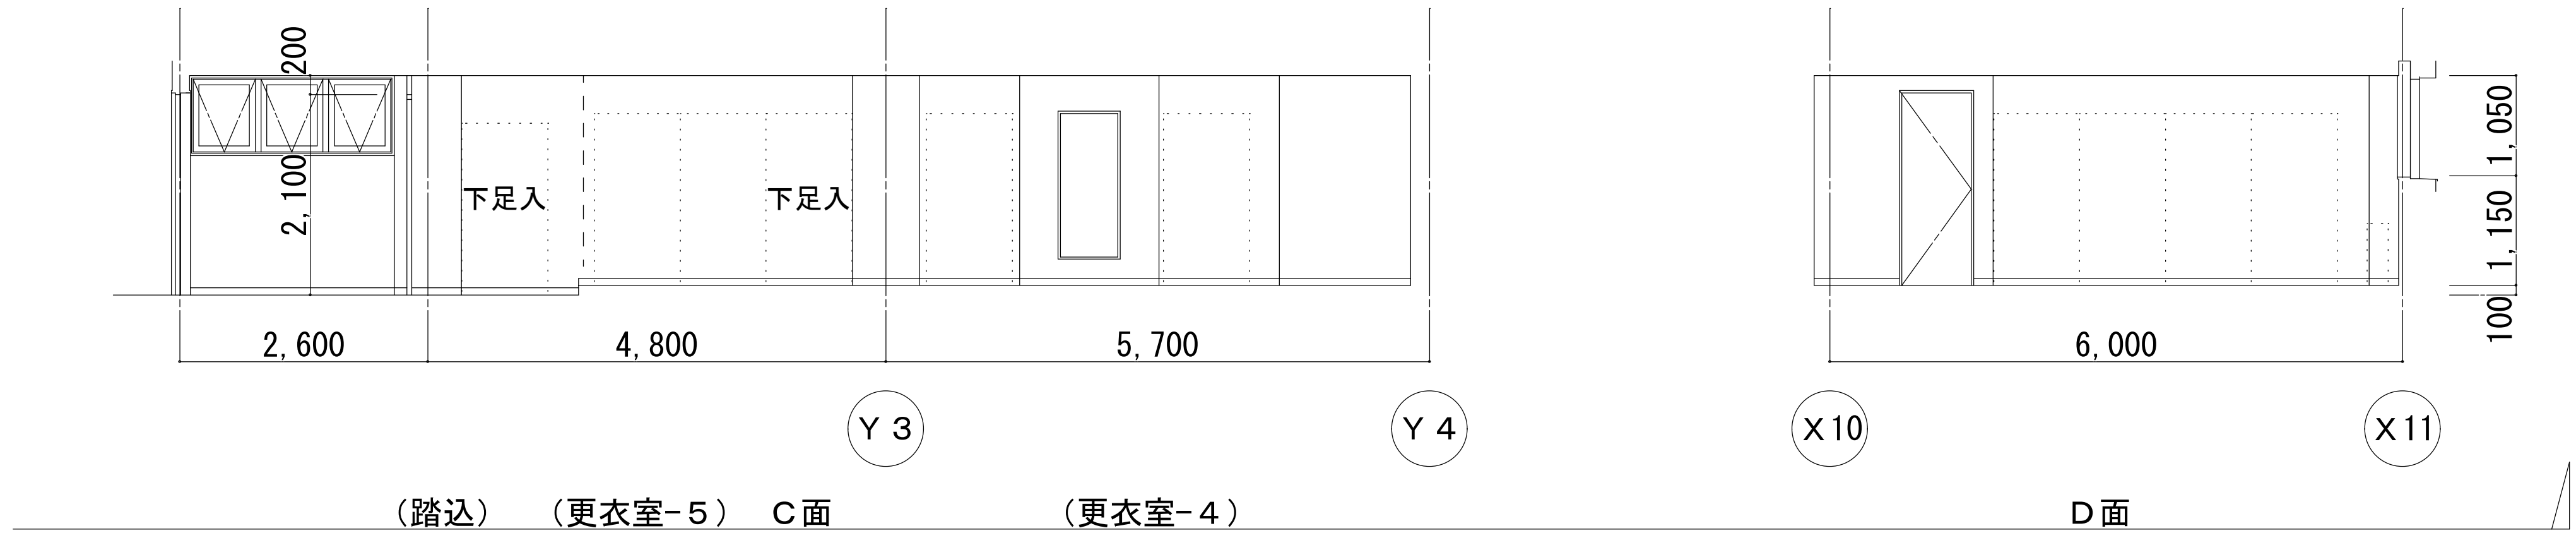

中B1階展開図 縮尺1/50

図面番号  A4-66											株式会社 協和コンサルタンツ一級建築士事務所  一級建築士事務所東京都登録第13109号 KYOWA ENGINEERING CONSULTANTS CO.,LTD. CONSULTING ENGINEERS & ARCHITECTS	一級建築士 登録第122018号 嶋谷 廣宣	横浜市医療局病院経営本部		工 事 名  旧横浜市立市民病院 解体工事				
																	図面名称  がん検診センター 改修 平面詳細図・展開図 2 9 (地中階更衣室廻り-2)		
										株式会社 協和コンサルタンツ 一級建築士事務所	年月日 令和 元 年 月 日 縮 尺 1/50 (A1) 1/100 (A3)		設 計 者	施 設 番 号		棟 号	完 成 年 度	図 面 種 別	図面枚数
																			A4-66



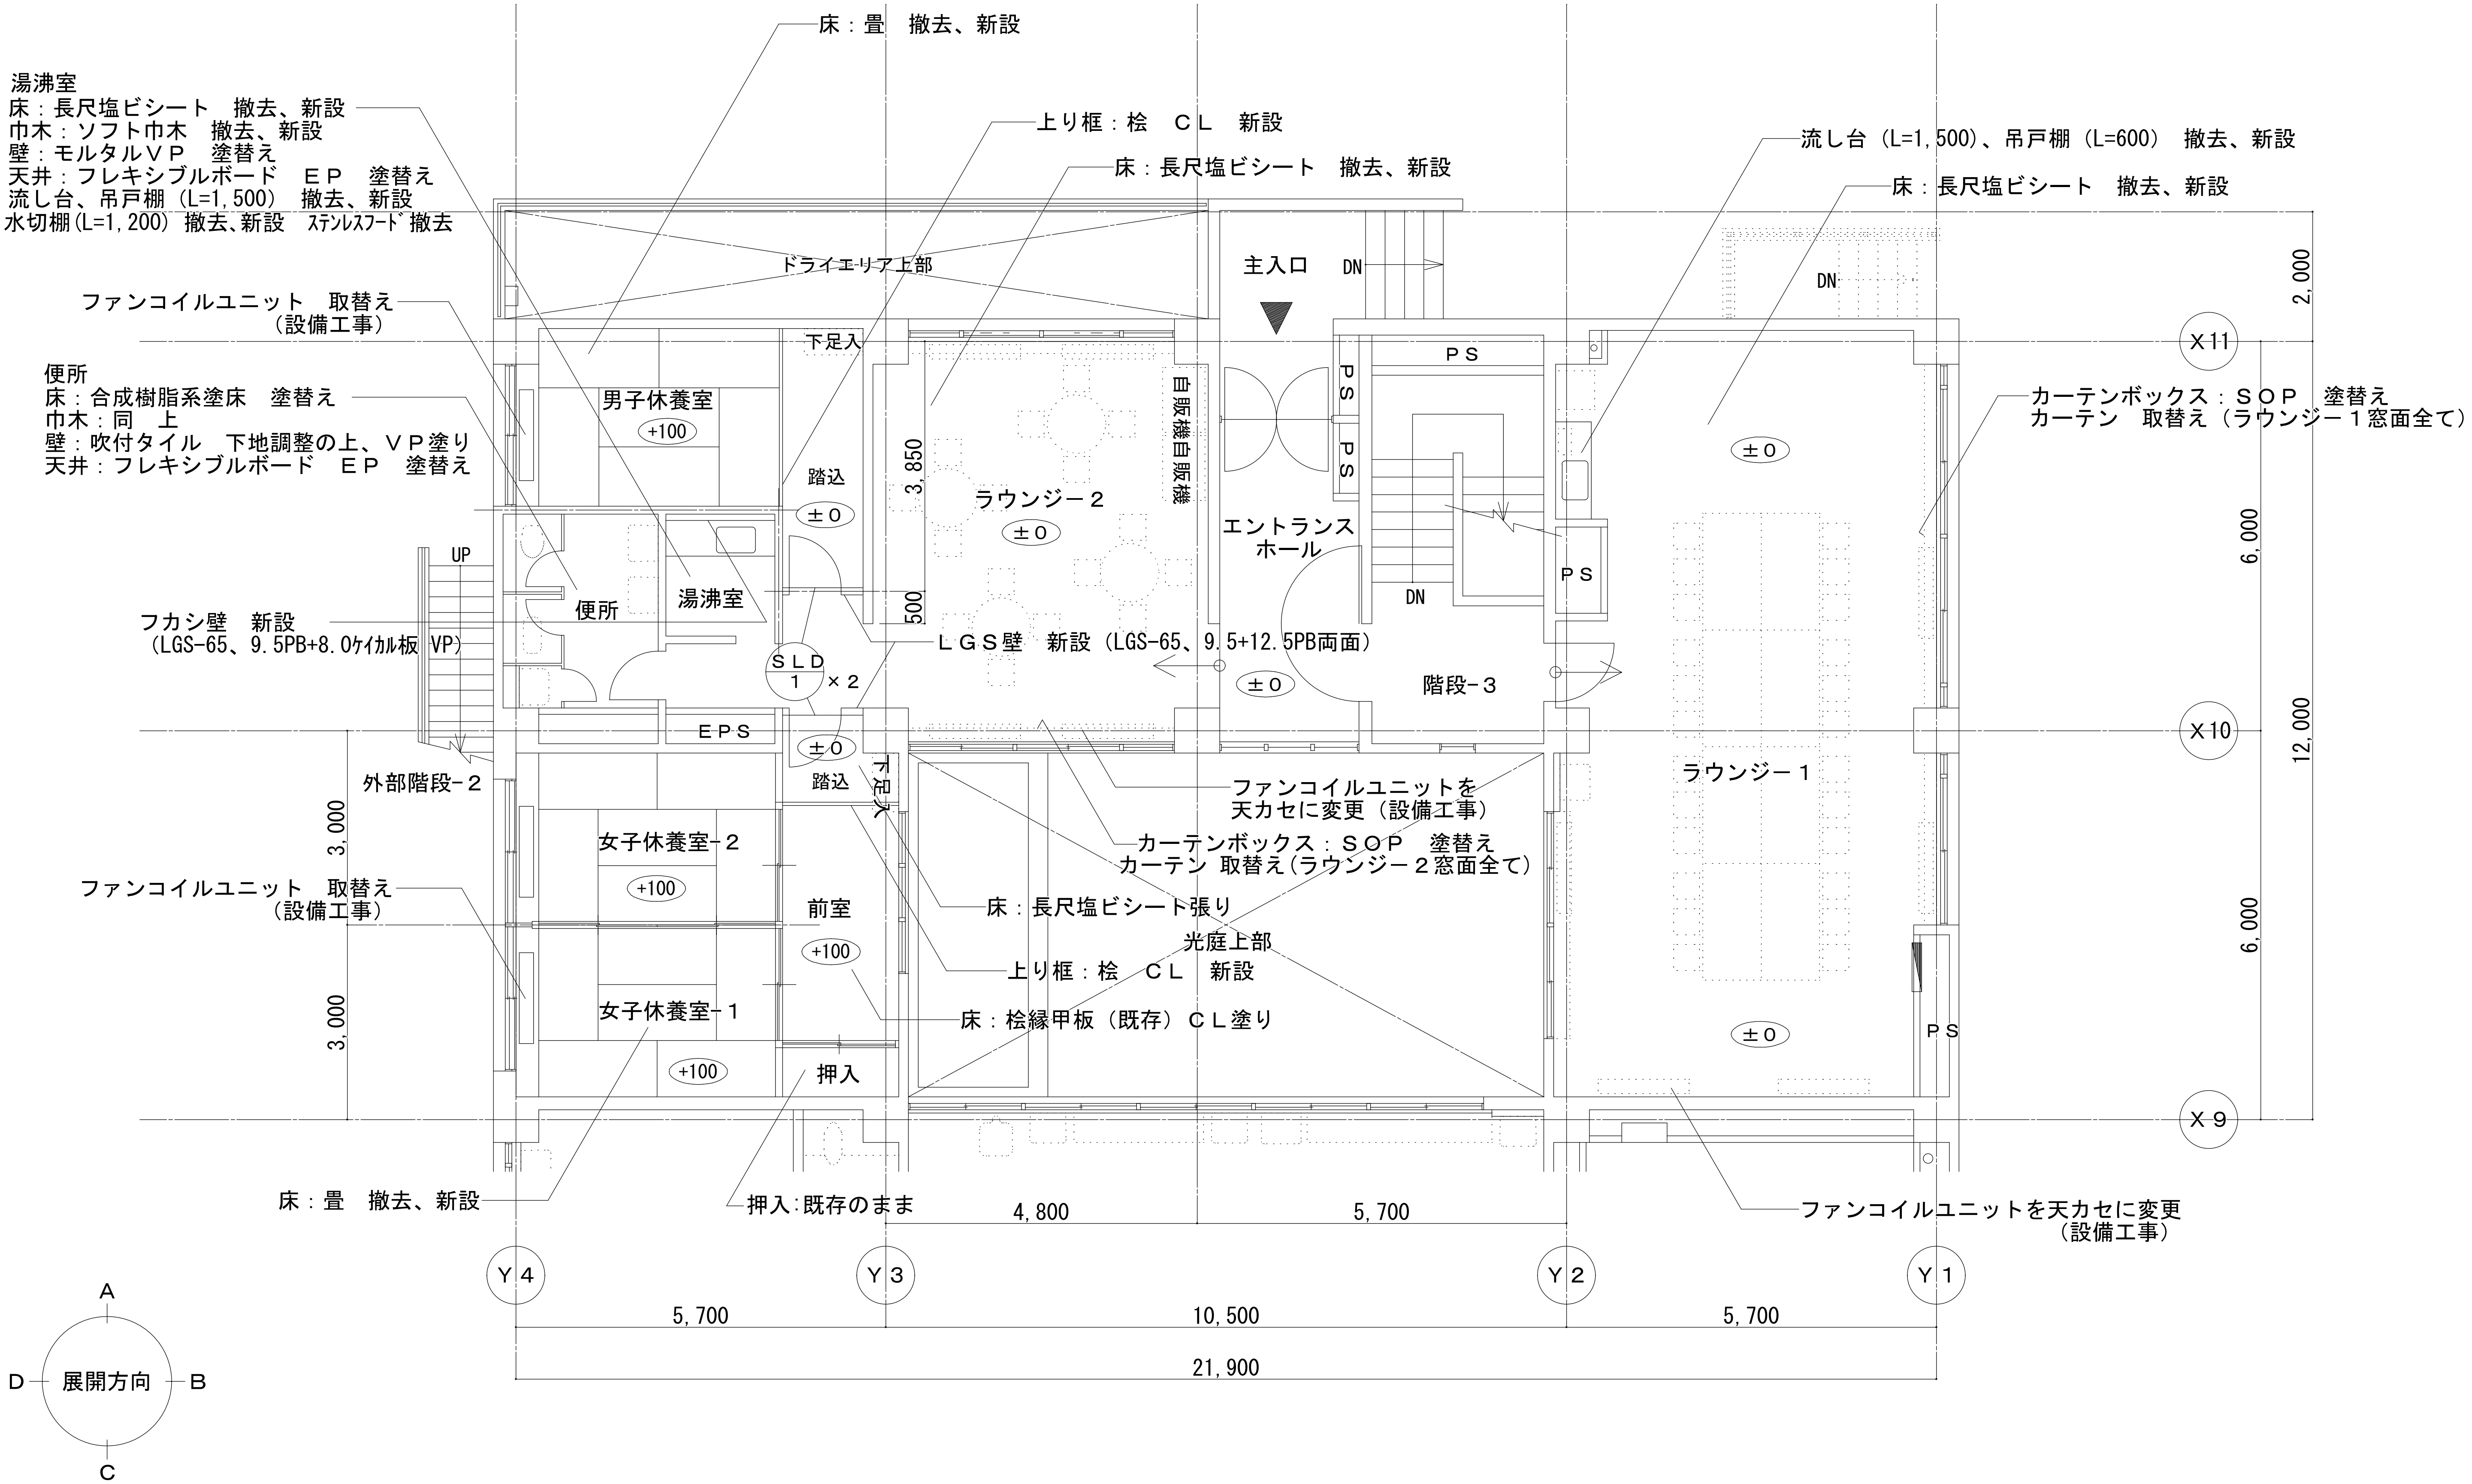


図 面 番 号  A4-67											株式会社 協和コンサルタンツ一級建築士事務所  一級建築士事務所東京都登録第13109号 KYOWA ENGINEERING CONSULTANTS CO.,LTD.  CONSULTING ENGINEERS & ARCHITECTS	株式会社 協和コンサルタンツ一級建築士事務所 嶋谷 廣宣	一級建築士 登録第122018号 嶋谷 廣宣		横浜市医療局病院経営本部		工 事 名 旧横浜市民病院 解体工事					
													年月日 令和 元 年 月 日	縮尺 1/50 (A1) 1/100 (A3)	図面名称 がん検診センター 改修 平面詳細図・展開図 30 (1階ラウンジ廻り-1)							
													設 計 者		株式会社 協和コンサルタンツ 一級建築士事務所		施 設 番 号		棟番号	完成 年度	図面 種類	図面枚数
												株式会社 協和コンサルタンツ 一級建築士事務所										A4-67














ブラインド、カーテン数量表

室名	寸法		数量
	L	H	
スタッフステーション	1,600	1,800	1
	2,300	1,800	1
	600	1,700	1
多目的ラウンジ	11,850	1,700	1
	6,000	1,700	1
家族室	3,000	1,700	1
相談室	3,000	1,700	1
器材庫	3,000	1,700	1
スタッフルーム	5,000	1,700	1
	3,500	1,700	1


室名	寸法		数量	
	L	H		
個室入口	1,300	1,850	14	上部タッパ部：H=350
	1,500	1,850	6	
スタッフステーション	2,400	2,300	1	上部タッパ部：H=650
リネン庫	1,100	2,300	1	上部タッパ部：H=650

室名	寸法		数量
	L	H	
介護浴室	3,200	1,800	1




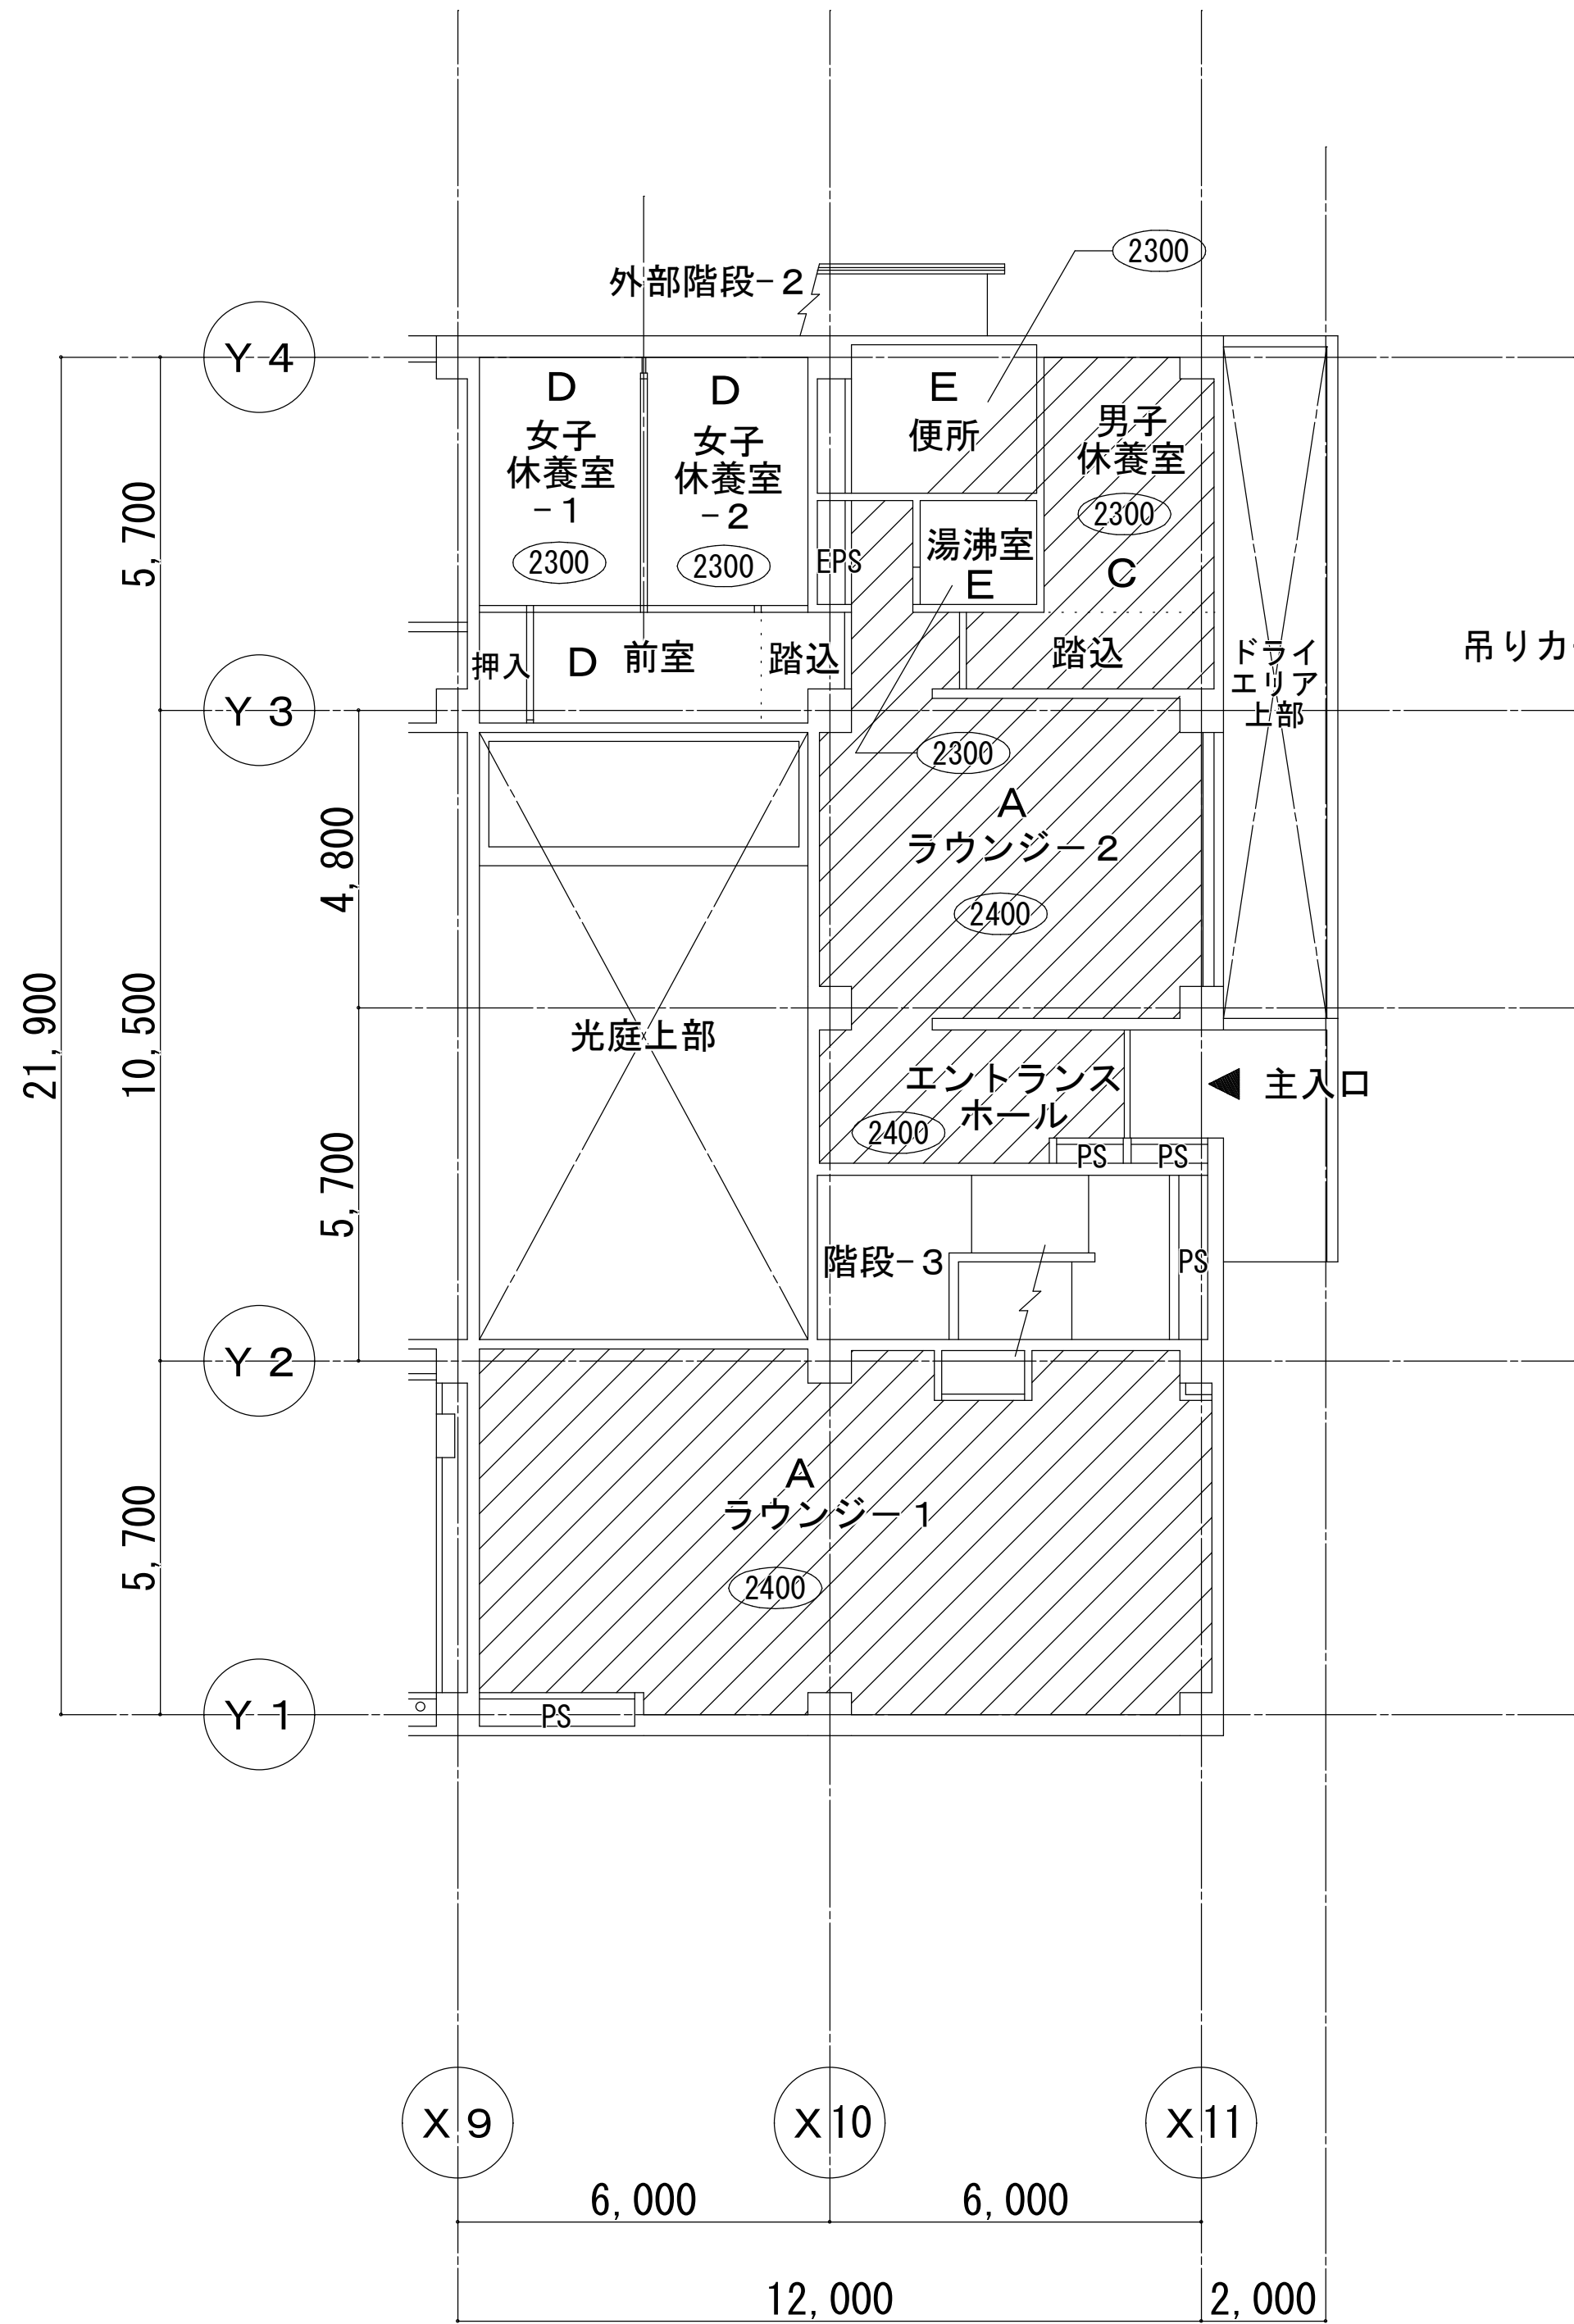


1階天井伏図

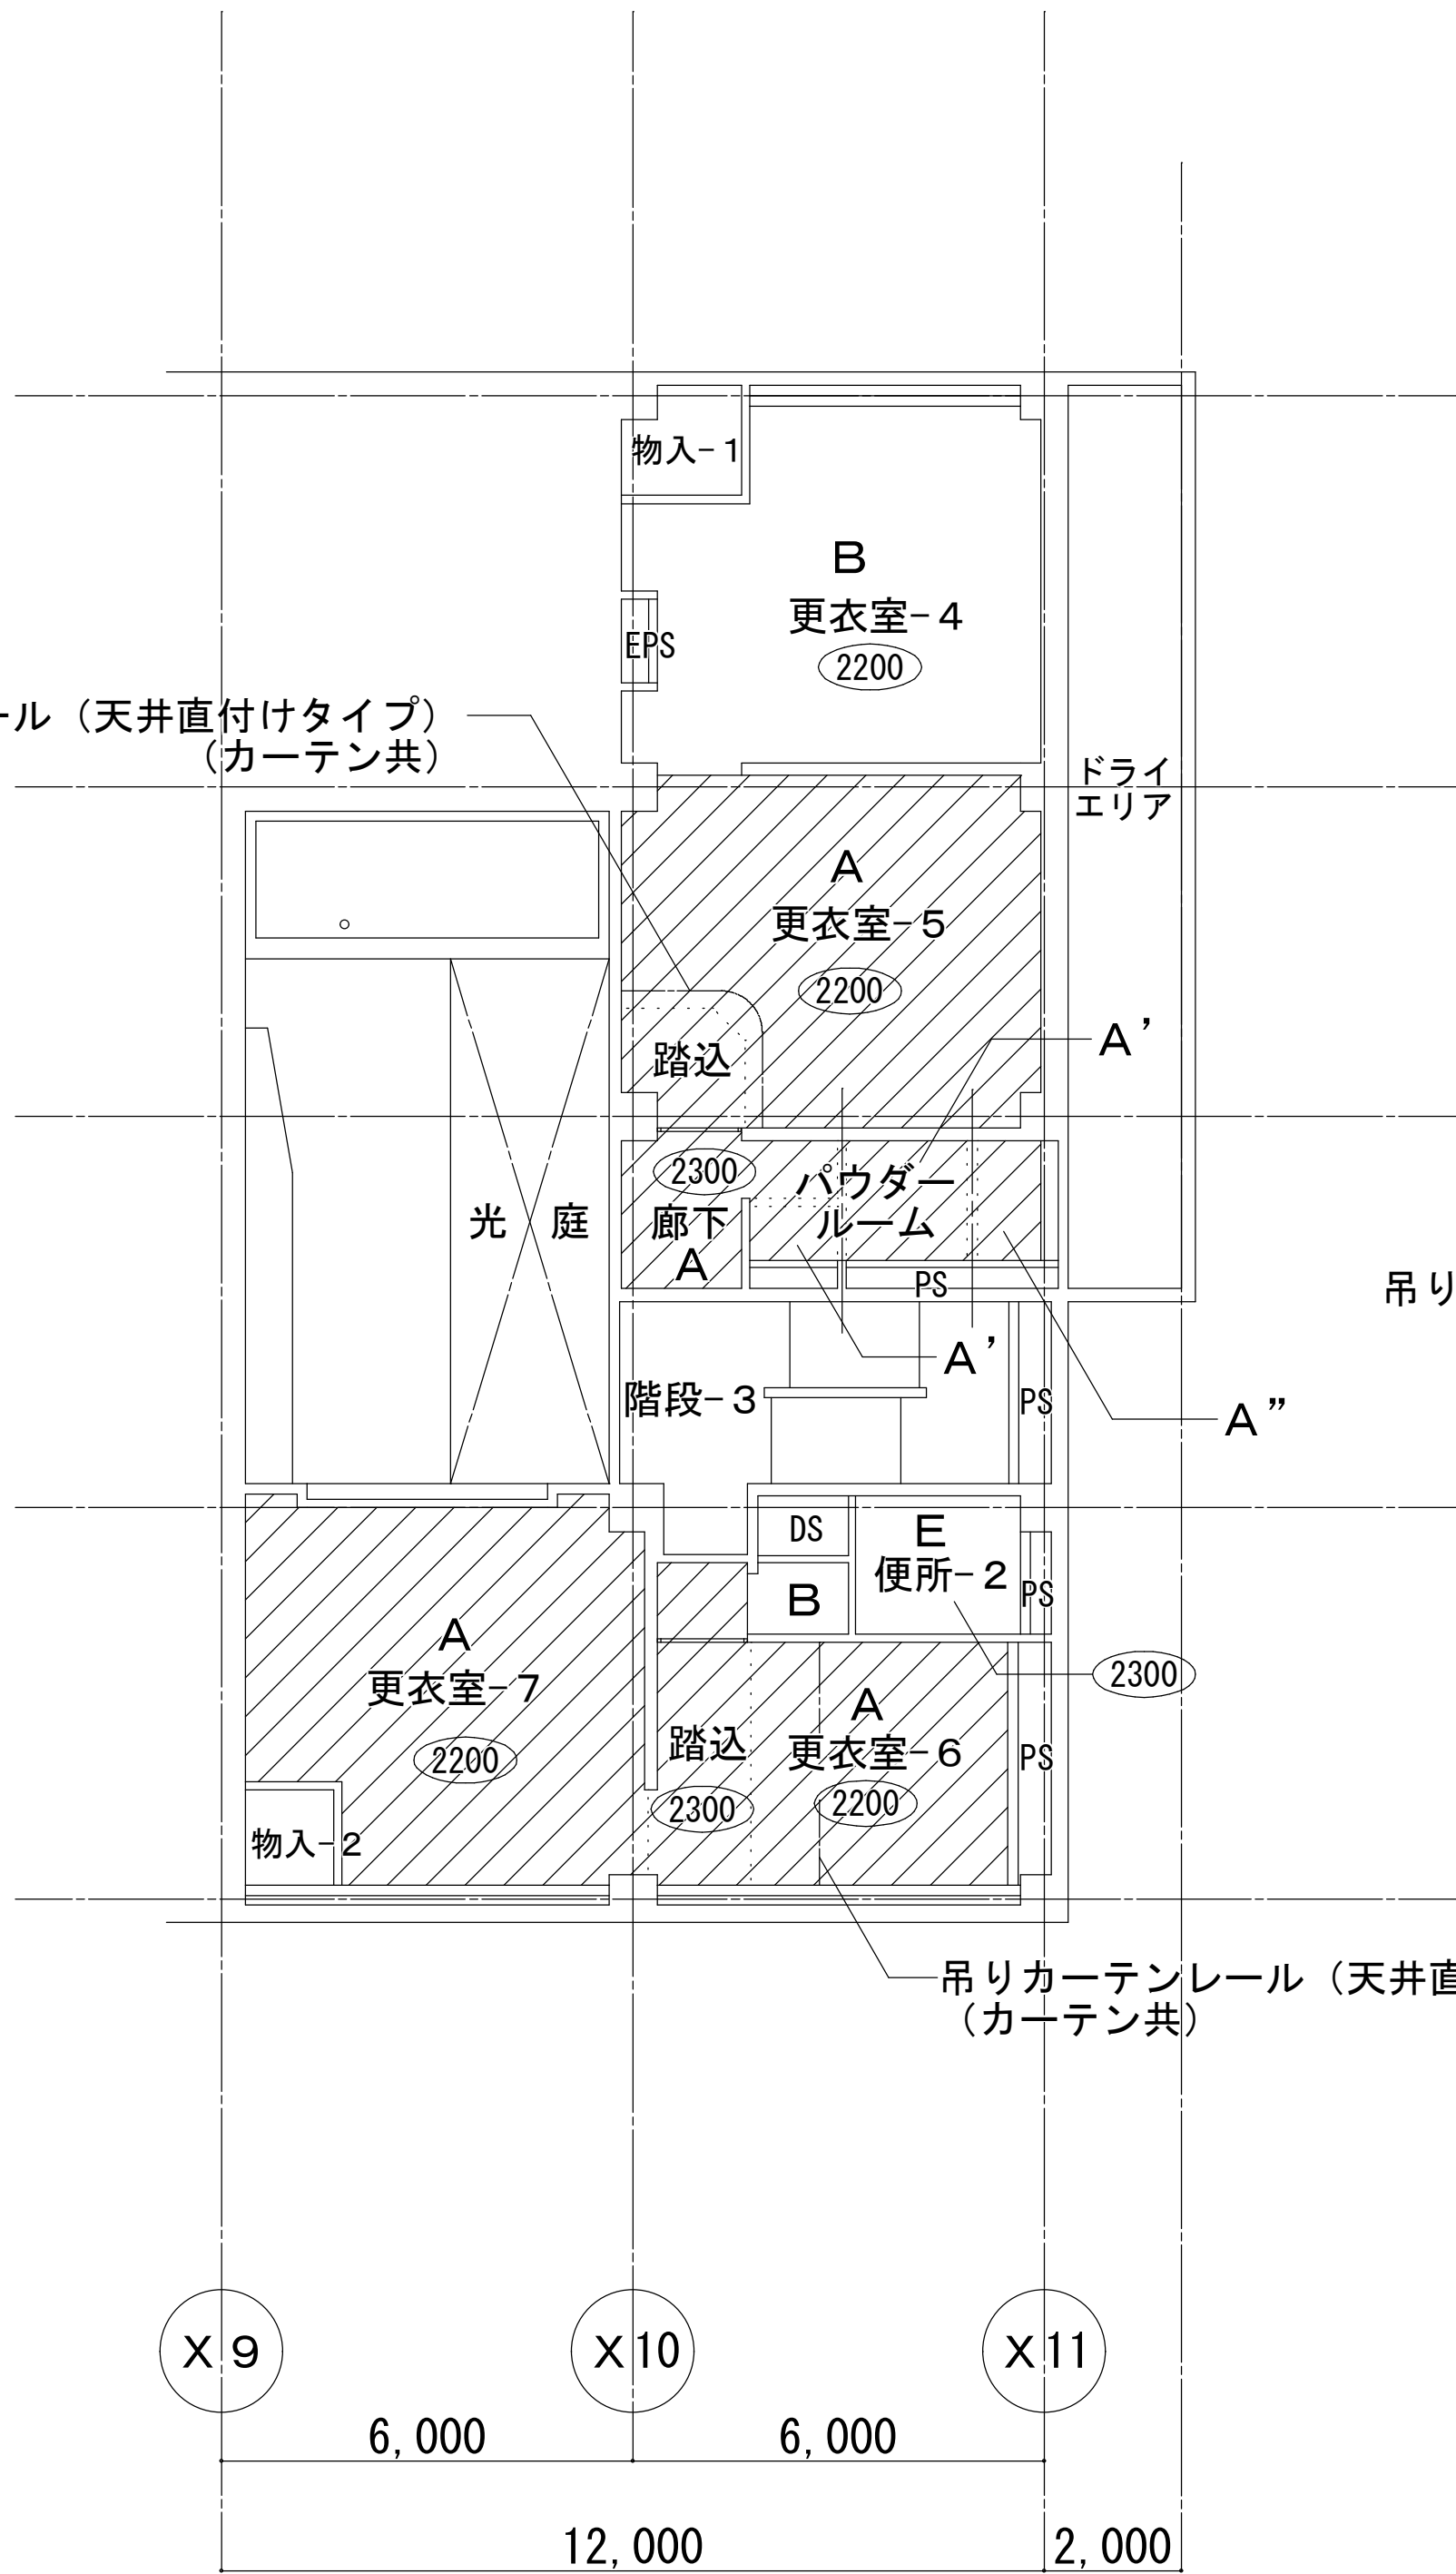

中B 1階天井伏図

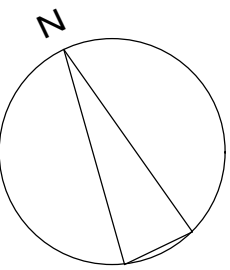

看護関連棟 改修後 天井伏図 縮尺1/100

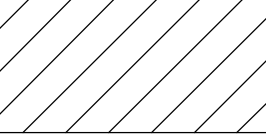- ※  : 撤去、新設範囲を示す
- ※ 天井点検口 (450角) × 30か所 (位置は監督員の指示による)
- ※ 新設岩綿吸音板は、79.5PB下地とする

図面番号  A4-71					株式会社 協和コンサルタンツ一級建築士事務所  一級建築士事務所東京都登録第13109号 KYOWA ENGINEERING CONSULTANTS CO.,LTD.  CONSULTING ENGINEERS & ARCHITECTS	一級建築士 登録第122018号 嶋谷 廣宣		横浜市医療局病院経営本部		工 事 名		旧横浜市立市民病院 解体工事		
								年月日 令和 元 年 月 縮尺 1/100 (A1) 1/200 (A3)		図面名称		がん検診センター 改修 天井伏せ図 7 (地下1階~1階)		
						設 計 者		施 設 番号		棟番号	完成 年度	図面 種類	図面枚数	図面番号
						株式会社 協和コンサルタンツ 一級建築士事務所								A4-71



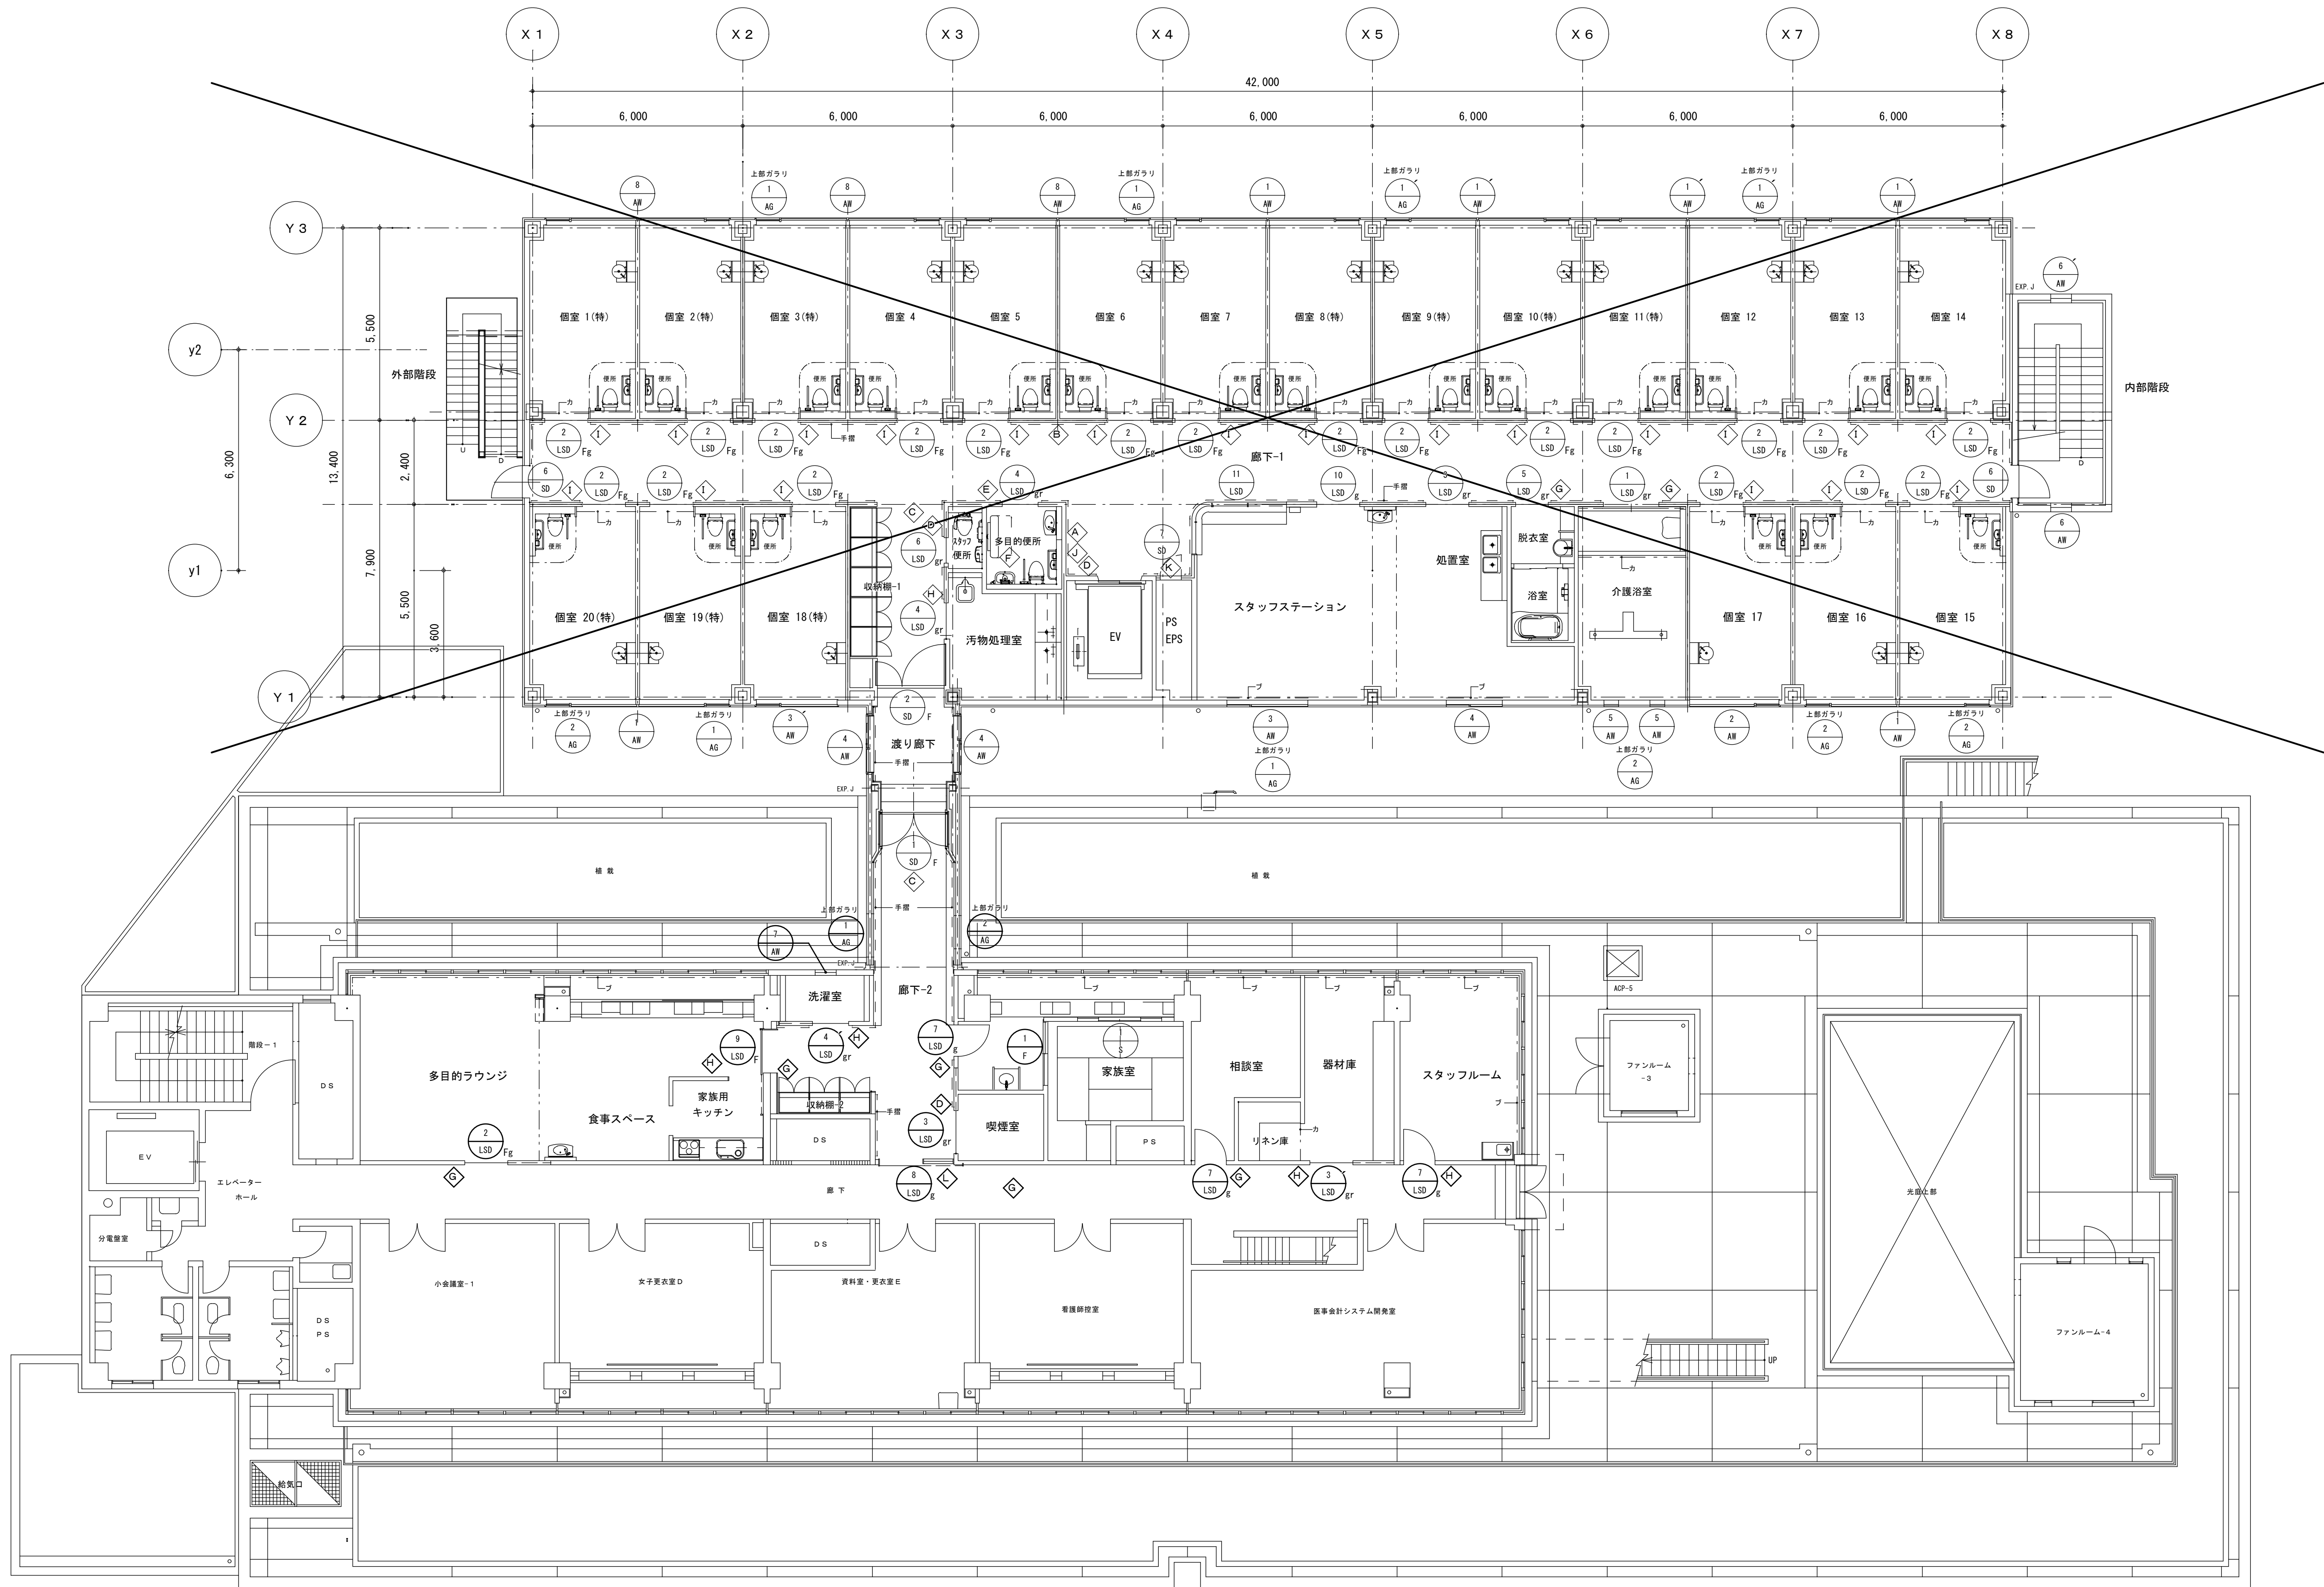



図 面 番 号  A4-72											株式会社 協和コンサルタンツ一級建築士事務所  一級建築士事務所東京都登録第13109号 KYOWA ENGINEERING CONSULTANTS CO.,LTD.  CONSULTING ENGINEERS & ARCHITECTS	株式会社 協和コンサルタンツ一級建築士事務所  一級建築士 登録第122018号 嶋谷 廣宣	横浜市医療局病院経営本部				工 事 名		旧横浜州市立市民病院 解体工事			
													年月日	令和 元 年 月 縮尺	図面名称		がん検診センター キープラン7 (2階-2)					
													設 計 者				施 設 番 号	棟 号	完成 年度	図面 種類	図面枚数	図面番号
													株式会社 協和コンサルタンツ 一級建築士事務所									
																				A4-72		




## 建具表 1/100

記号・数量	<div style="text-align: center;"> <div style="border: 1px solid black; border-radius: 50%; width: 30px; height: 30px; margin: 0 auto; display: flex; align-items: center; justify-content: center;">A P 1</div> 新設 <div style="margin-left: 100px;"> <math>A \times 2</math> <math>B \times 1</math> </div> </div>	<div style="text-align: center;"> <div style="border: 1px solid black; border-radius: 50%; width: 30px; height: 30px; margin: 0 auto; display: flex; align-items: center; justify-content: center;">A P 2</div> 新設 <div style="margin-left: 100px;"><math>\times 1</math></div> </div>	<div style="text-align: center;"> <div style="border: 1px solid black; border-radius: 50%; width: 30px; height: 30px; margin: 0 auto; display: flex; align-items: center; justify-content: center;">S L D 1</div> 新設 <div style="margin-left: 100px;"><math>\times 2</math></div> </div>	
姿図・寸法	<p style="text-align: center;">小松ウォール工業㈱ ナックー５０ 同等品</p>	<p style="text-align: center;">小松ウォール工業㈱ ナックー５０ 同等品</p>		
名 称	親子開きフラッシュ戸付きアルミパーティション	親子開きフラッシュ戸付きアルミパーティション	片開きフラッシュ戸	
使用箇所	A：B1階更衣室２、中B1階更衣室６、B：中B1階更衣室５	B１階更衣室１	１階男子休養室、女子休養室	
材種・見込	フレーム：アルミ                      支柱：50×50	フレーム：アルミ                      支柱：50×50	ア0.6化粧鋼板、枠：スチールＳＯＰ	<div style="width: 100px; height: 20px; background-color: #f0f0f0;"></div>
仕 上	パネル表面材：φ0.5亜鉛めっき鋼板、工場焼付塗装	パネル表面材：φ0.5亜鉛めっき鋼板、工場焼付塗装	工場焼付塗装	<div style="width: 100px; height: 20px; background-color: #f0f0f0;"></div>
硝 子				
附属金物	付属金物一式	付属金物一式	ステンレス丁番、レバーハンドル、ドアチェック（Ｓ付）、	
			戸当り、沓摺：Ａ1.5ステンレス、他一式	
記号・数量				

既存建具 塗替え及びクリーニング

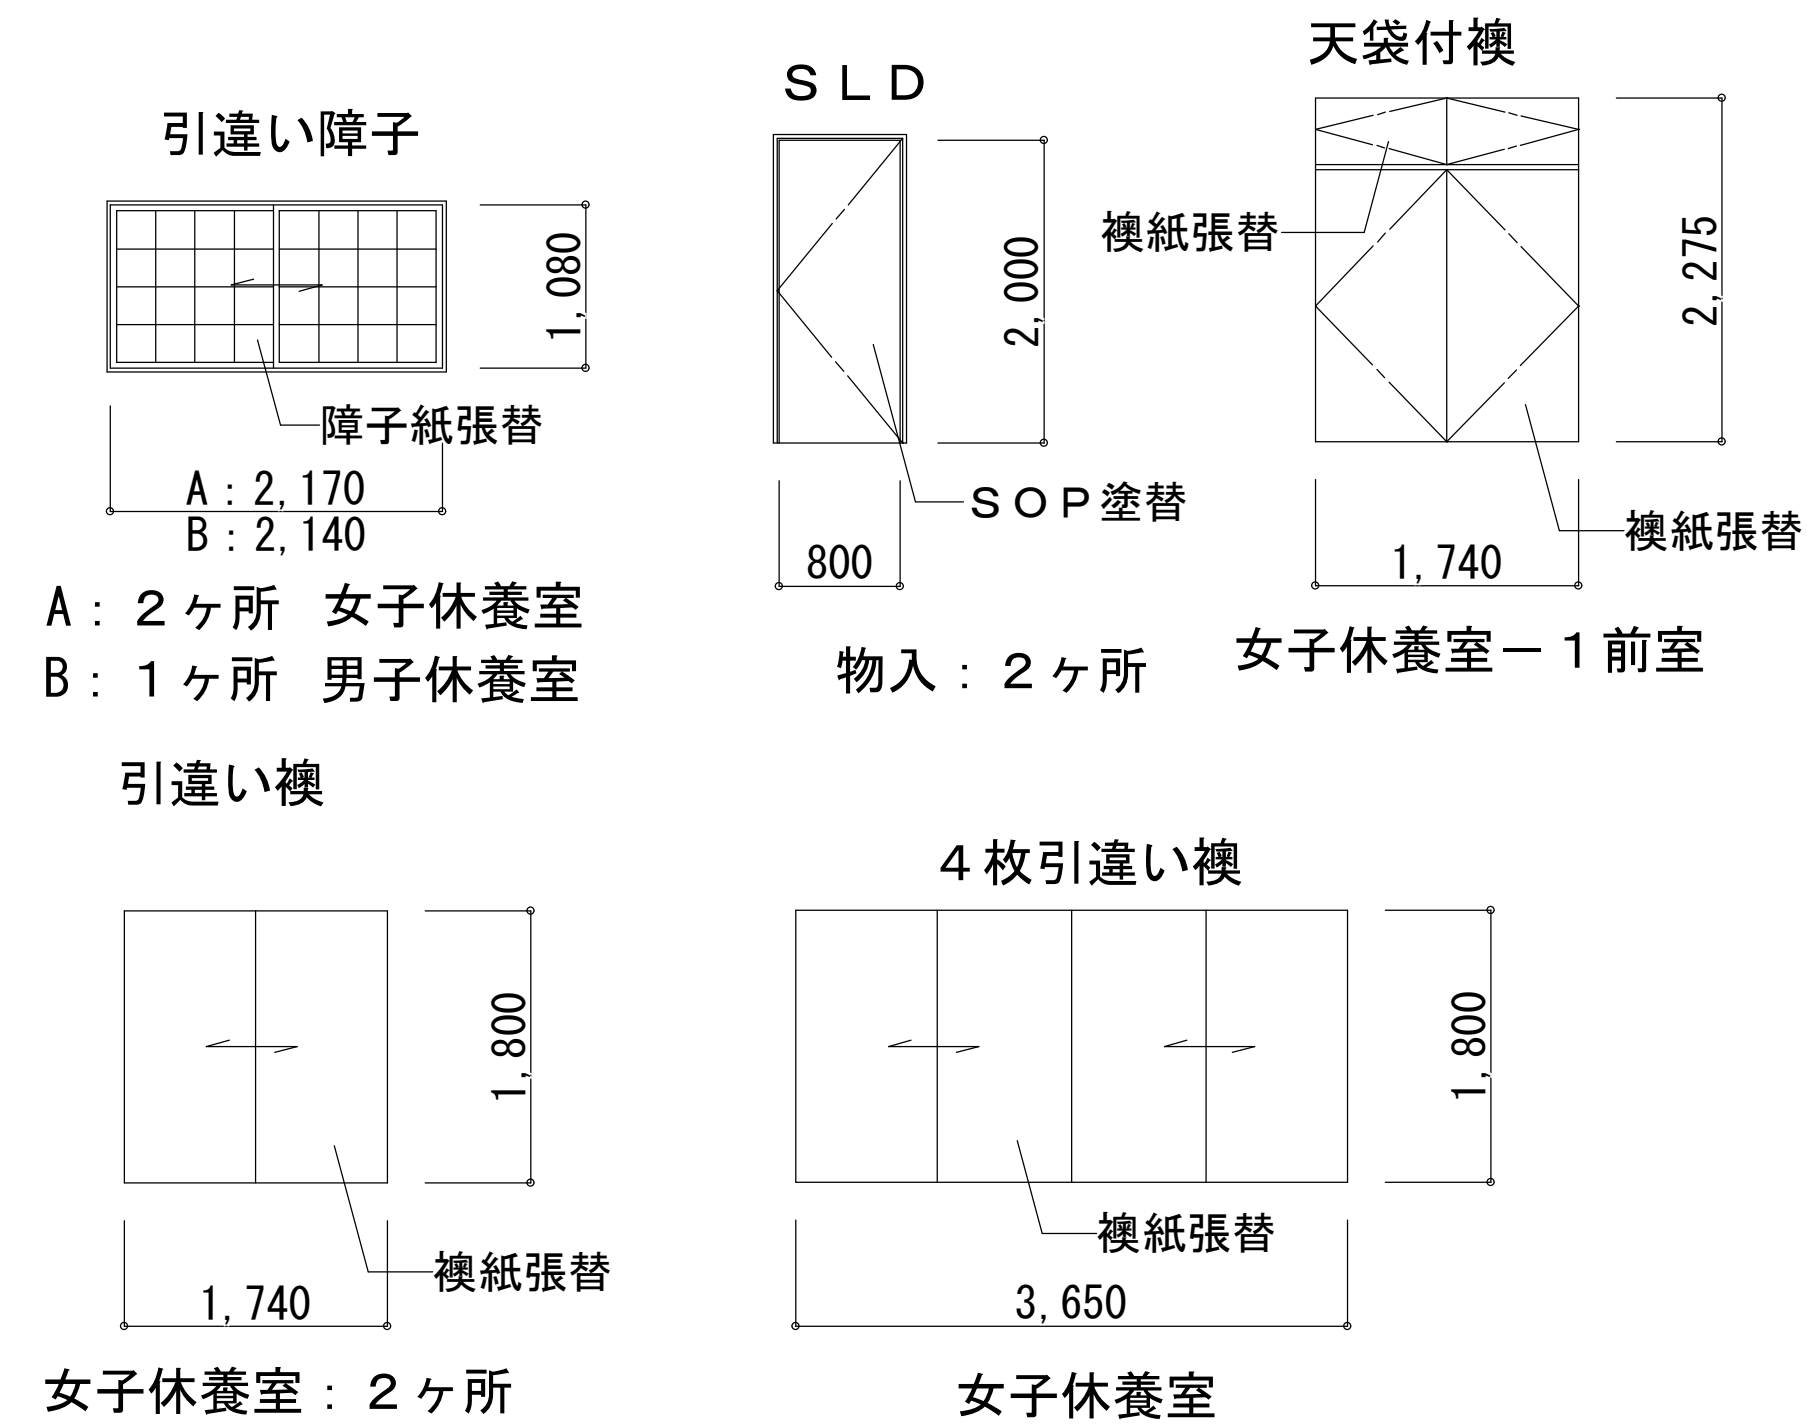

既存鋼製建具 塗替又はクリーニング

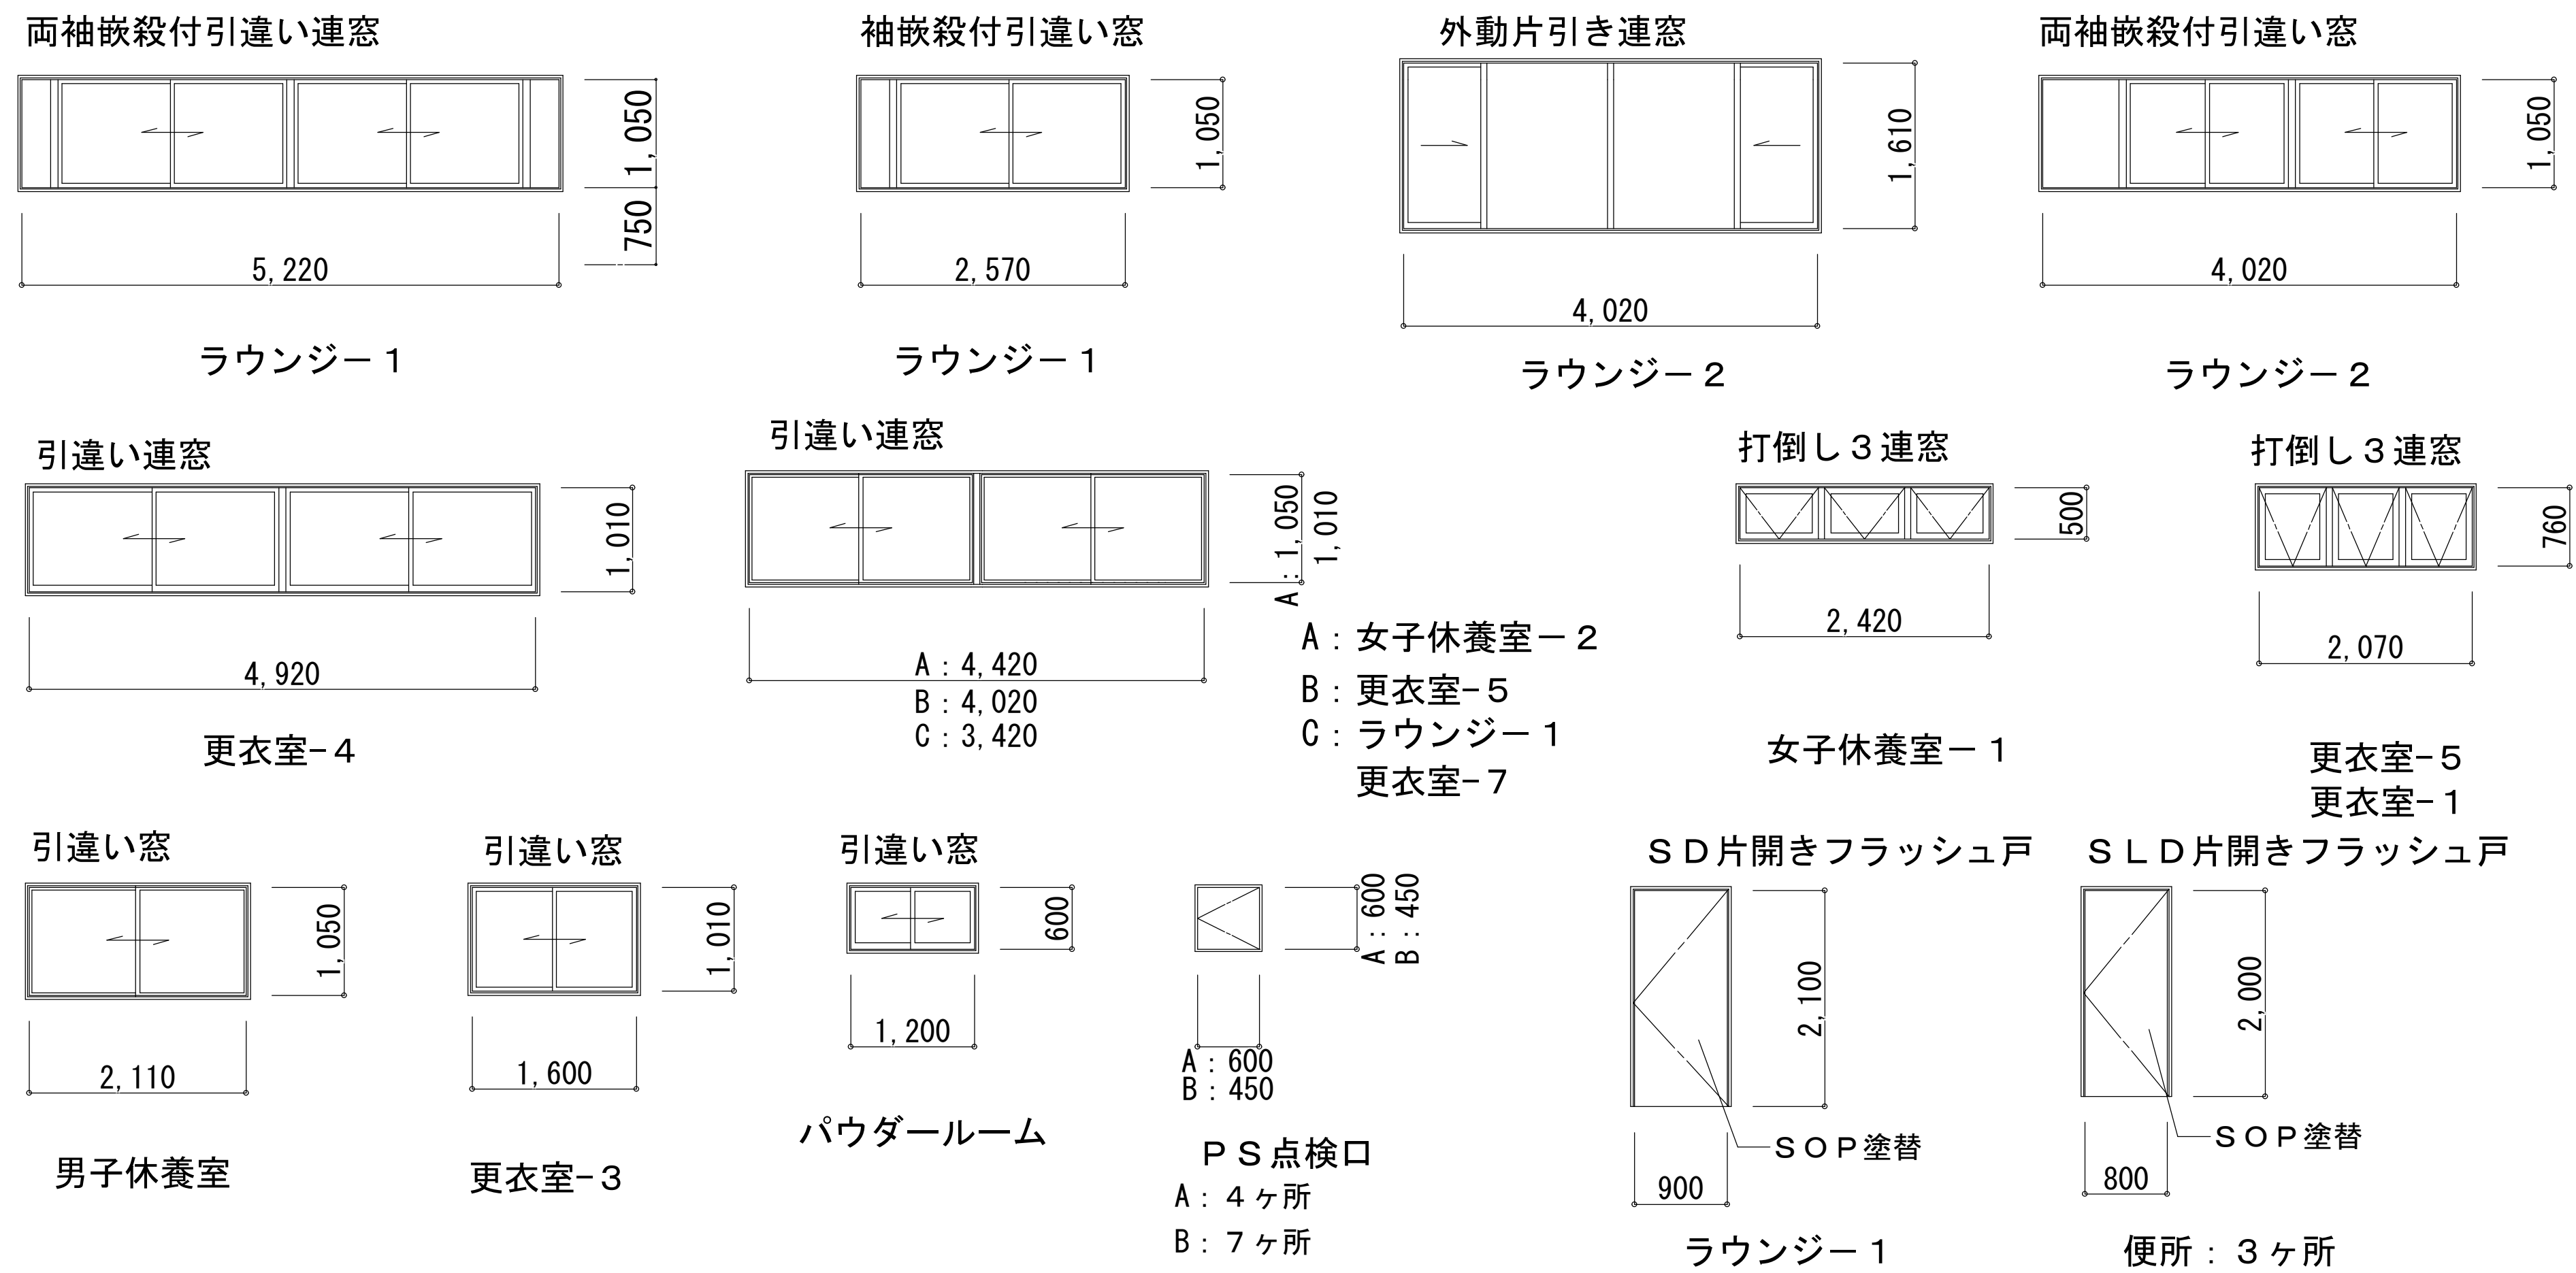

図面番号  A4-73		株式会社 協和コンサルタンツ一級建築士事務所  一級建築士事務所東京都登録第13109号 KYOWA ENGINEERING CONSULTANTS CO., LTD.  CONSULTING ENGINEERS & ARCHITECTS	一級建築士 登録第122018号 嶋谷 廣宣	横浜市医療局病院経営本部		工 事 名		旧横浜市立市民病院 解体工事						
					図面名称		がん検診センター 建具表 4							
				年月日	令和 元 年 月	縮尺	1/50 (A1) 1/100 (A3)							
				設 計 者				施 設 番 号		棟番号	完成 年度	図面 種類	図面枚数	図面番号
				株式会社 協和コンサルタンツ 一級建築士事務所										



建具標準仕様表		B 139 建 具 表		SD 鋼製扉	LSD 軽量鋼製扉	SSD ステンレス製扉	WD 木製扉	AW アルミ製窓	AG アルミ製ガラリ	F フスマ	S 障子
形 状：両面フラッシュ（点検扉は片面フラッシュ）				r ガラリ付扉	g 小窓付扉	F 常時開煙感知器連動特定防火設備					
アルミ製建具	枠	見 込：70 仕上・材料：アルミ押出し型材 電解着色	姿 図								
	障子	仕上・材料：アルミ押出し型材 電解着色 ガラス溝幅 28mm以上（複層ガラス用）									
	付属金物	絡りハンドル：アルキャスト製 戸当り・あおり止：引戸には戸当たり、戸当たりゴムを設ける 開き・回転戸にはあおり止を設ける									
	その他	同仕上材による諸板、鋸縁を取り付ける 外部付は水切、結露受け材付ける他、水抜き機構を設ける 開放制限機構付き 防虫網戸を設ける 外部用固定ガラリは水返し有、ダクト接続用アングルを設ける 開口率35% 気密性能、水密性能は特記仕様書参照									
	扉	見 込：40、（造音仕様は50以上） 形 状：両面フラッシュ（点検扉は片面フラッシュ） 仕上・材料：鏡板 鋼板 A1.6 EP-G 力骨 鋼板 A2.3 充填材 造音仕様はロックウール充填 化鋸縁 ステンレス71.5 HL（外部付の縁、造音扉の剣先部） ガラリ形式：I型（開口率 35%）									
鋼製建具	枠	見込・形状 三方枠 両鋸縁、抱枠（点検扉は四方枠 片鋸縁、片付枠） 仕上・材料：鋼板 A2.3 EP-G 戸当りゴム2個取付 72.0 10φ	姿 図								
	音 摺	使用箇所：開き戸の全て 仕上・材料：ステンレス A2.0 HL									
	付属金物	ヒンジ：ステンレスピボットヒンジ 2点吊 （外部付はステンレス旗丁番 3点吊） （常時開放扉は中心吊オートヒンジ） （点検扉はスプリングヒンジ） 自閉装置：ドアチェック バレレルタイプ、ストッパー機構付 戸 当 り：ステンレス製 戸当りゴム あおり止め付 壁付きを原則とする ノブ：ステンレス製 レバーハンドル バックセット76以上 （常時開放扉及び点検扉：ケースハンドル） （造音仕様はグレンモン絡りハンドル両面共） 錠 前：ケースロック型シンリンダー錠 バックセット76以上 （点検扉は点検口錠、非常扉には非常開放装置を設ける） その他：・両開扉、親子扉にはフランス差し上下一組を設ける （造音仕様で特に大型の場合は左右ともグレンモンとする） ・常時開放式防火戸には感知器連動起動装置を設ける 両開扉の場合には順位調整機（随搬型）を取り付ける ・幕板は扉と同仕上とする									
	音 摺	使用箇所：開き戸の全て 仕上・材料：ステンレス A2.0 HL									
	付属金物	ヒンジ：ステンレスピボットヒンジ 2点吊 （外部付はステンレス旗丁番 3点吊） （常時開放扉は中心吊オートヒンジ） （点検扉はスプリングヒンジ） 自閉装置：ドアチェック バレレルタイプ、ストッパー機構付 戸 当 り：ステンレス製 戸当りゴム あおり止め付 壁付きを原則とする ノブ：ステンレス製 レバーハンドル バックセット76以上 （常時開放扉及び点検扉：ケースハンドル） （造音仕様はグレンモン絡りハンドル両面共） 錠 前：ケースロック型シンリンダー錠 バックセット76以上 （点検扉は点検口錠、非常扉には非常開放装置を設ける） その他：・両開扉、親子扉にはフランス差し上下一組を設ける （造音仕様で特に大型の場合は左右ともグレンモンとする） ・常時開放式防火戸には感知器連動起動装置を設ける 両開扉の場合には順位調整機（随搬型）を取り付ける ・幕板は扉と同仕上とする									
軽量鋼製建具	扉	見 込：40 形 状：両面フラッシュ 仕上・材料：鏡板 鋼板 A0.8 EP-G 芯材 メーカー仕様による ガラリ形式：I型（開口率35%）	姿 図								
	枠	見込・形状 三方枠 両鋸縁、抱枠 仕上・材料：鋼板 A1.6 EP-G 戸当りゴム2個取付 72.0 10φ									
	開き戸の音摺、付属金物、錠については鋼製建具に準ずる。										
	引戸 付属金物	開閉装置：上吊方式メーカー標準仕様（安全型閉鎖機構、ストッパー付） 引 手：ステンレス製 30φ L=600 錠 前：ケースロック型シンリンダー引手錠 バックセット51 引き戸の音摺：ステンレス（4-31-2）									
	引戸 付属金物	開閉装置：上吊方式メーカー標準仕様（安全型閉鎖機構、ストッパー付） 引 手：ステンレス製 30φ L=600 錠 前：ケースロック型シンリンダー引手錠 バックセット51 引き戸の音摺：ステンレス（4-31-2）									
ステンレス製建具	扉・幕板	見 込：50 材料・仕上：ステンレス A1.5 HL 裏打材 鋼板A2.3又は1.6	姿 図								
	枠	見 込：図示 材料・仕上：ステンレス A2.0 HL 裏打材 鋼板A2.3又は1.6									
	※音摺、付属金物、錠については鋼製建具に準ずる。 ※ステンレス曲げ加工は角出しとし、裏板を用いて補強を行なうこととする。										
	その他	・自動扉は自動開閉機構、センサー制御、安全装置、電源スイッチ及びその化鋸カバー類、2次配線等を含む ・自動扉は停電時には手動開閉できるものとする ・設備工事等による必要な切欠、補強等は全て含む ・建具金物は全て見本品を提出し、現場係員の承認を受ける ・施錠形式は現場係員の指示による ・「ガラスを用いた開口部の安全設計指針」を適用する。  ・既存建具の塗装替は枠も含む。									
	その他	・自動扉は自動開閉機構、センサー制御、安全装置、電源スイッチ及びその化鋸カバー類、2次配線等を含む ・自動扉は停電時には手動開閉できるものとする ・設備工事等による必要な切欠、補強等は全て含む ・建具金物は全て見本品を提出し、現場係員の承認を受ける ・施錠形式は現場係員の指示による ・「ガラスを用いた開口部の安全設計指針」を適用する。  ・既存建具の塗装替は枠も含む。									
その他	・自動扉は自動開閉機構、センサー制御、安全装置、電源スイッチ及びその化鋸カバー類、2次配線等を含む ・自動扉は停電時には手動開閉できるものとする ・設備工事等による必要な切欠、補強等は全て含む ・建具金物は全て見本品を提出し、現場係員の承認を受ける ・施錠形式は現場係員の指示による ・「ガラスを用いた開口部の安全設計指針」を適用する。  ・既存建具の塗装替は枠も含む。	形 式	片引き框戸 袖付	片引きフラッシュ戸（外付）	片引きフラッシュ戸（壁内蔵）	嵌め殺し窓付片引き窓	自動引分け框戸	片引き框戸	フスマ	障子	
	使用箇所	2階 廊下-2	2階 多目的ラウンジ	2階 スタッフステーション	2階 スタッフステーション	地下1階 エントランス	屋上階 EVホール	2階 家族室	2階 家族室		
	数 量	1	1	1	1	1	1	1	1		
	材 料 ・ 仕 上	EP-G	EP-G	EP-G	EP-G	ステンレスHL	金物一式	金物一式	金物一式	金物一式	
	付 属 金 物	金物一式	上吊機構、引手、金物一式	上吊機構、引手、金物一式	上吊機構、引手、金物一式	金物一式	金物一式	金物一式	金物一式	金物一式	
ガ ラ ス	小窓 強化ガラス 型板A4 150×900、150×800 透明強化ガラス A10	強化ガラス 型板A4 150×900、150×800	強化ガラス 型板A4 150×900、150×800	強化ガラス 型板A4 150×900、150×800	透明ガラス A6	透明強化ガラス A10	透明網入ガラス A6.8				
枠 見 込	135	510	135	135	100	100					
備 考		煙感知器連動 特定防火設備				パニックオープン機構					