

階数・ 部門 名称	室 名		床			巾木			腰壁		壁			見切	天井			天井高 (mm)	面積 (㎡)	造 作 (建築工事に含まれているもの)	備 考 (設備工事に含まれているもの)	備 考	保温 配管 有無		
	番号	既存図の表記	現地の表示 ○：図面と同じ	下地	仕上	石綿 有無	下地	仕上	石綿 有無	下地	仕上	下地	仕上		石綿 有無	下地	仕上							石綿 有無	
がん 検 診 セ ン タ ー 棟	B1	①	フィルム整理室	表示なし		耐薬品性合成樹脂系塗床	-	モルタル	EP	(有)	モルタル	EP	モルタル	EP	(有)		LGS	岩綿吸音板 t=12 EP + GB t=9捨張り	無 無		19.22	流し台	地流し、ファンコイル（天井吊）、表示灯		
		②	暗室	表示なし		耐薬品性合成樹脂系塗床	-	モルタル	EP		モルタル	EP	モルタル	EP	有		LGS	岩綿吸音板 t=12 EP + GB t=9捨張り	無 無		5.87	床下点検口、作業台、暗幕、カーテンレール	自動現像機、ファンコイル（天井吊）		
		2-1	室名なし	入口扉に『暗室』表示		耐薬品性合成樹脂系塗床	-	モルタル	EP	有	モルタル	EP	モルタル	EP	有		LGS	岩綿吸音板 t=12 EP + GB t=9捨張り	無 無		2.17			通路	
		③	X線技師控室	表示なし		長尺シート	有	-	塩ビ巾木	(無)	-	-	モルタル	EP	有		LGS	岩綿吸音板 t=12 EP + GB t=9捨張り	無 無		27.30	流し台、ガス台	洗面器、鏡、ガス栓、ファンコイル（天井吊）、院内電話		
		④	廊下-5	職員通路		長尺シート	有	-	塩ビ巾木	無	-	-	モルタル	EP 一部吹付タイル	有		LGS	岩綿吸音板 t=12 EP + GB t=9捨張り	無 無	2,600	14.38		表示灯		
		⑤	フィルム保存庫	1F 2F	○	長尺シート	有	-	塩ビ巾木	無	-	-	モルタル又は GB t=9	EP	有			バーライト吹付	(無)		47.80	積層棚			
		⑥	倉庫	表示なし		長尺シート	有	-	塩ビ巾木	無	-	-	モルタル又は GB t=9	EP	有		LGS	岩綿吸音板 t=12 EP + GB t=9捨張り	無 無		33.20			階段含む	○
		⑦	器材庫	表示なし		長尺シート	有	-	塩ビ巾木	無	-	-	モルタル又は GB t=9	EP	有		LGS	岩綿吸音板 t=12 EP + GB t=9捨張り	無 無		9.67		フィルム整理事務室を改修		
		⑧	倉庫	表示なし		長尺シート	有	-	塩ビ巾木	無	-	-	モルタル	EP	有		LGS	岩綿吸音板 t=12 EP + GB t=9捨張り	無 無		10.35				
		⑨	倉庫	横浜市立市民病院 DMA1本部&資機材倉庫		長尺シート	有	-	塩ビ巾木	無	-	-	モルタル	EP	有		LGS	高圧石綿板 t=5	有		14.42	ビット	インターフォン、調光装置	「常時施設」張り紙、操作室を改修	
		⑩	倉庫	8		長尺シート	有	-	塩ビ巾木	無	-	-	モルタル	EP	有		LGS	岩綿吸音板 t=12 EP + GB t=9捨張り	無 無		10.82	ビット	機械室-1、機械室-2を改修		
		⑪	室名なし	操作室		長尺シート	有	-	塩ビ巾木	無	-	-	モルタル	EP	有		LGS	岩綿吸音板 t=12 EP + GB t=9捨張り	無 無		31.12	ビット	インターフォン	CT撮影室を改修	
		⑫	5番撮影室	5番撮影室 乳房撮影 線影室		散乱線防護用 ビニルシート	-	-	散乱線防護用 塩ビ巾木	-	-	-	モルタル	散乱線防護用 ビニルシート	-		LGS	GB t=9の上 散乱線防護用EP	無		26.56	ビット	調光装置	片側：表示なし、操作廊下を改修	
		⑬	室名なし			長尺シート	有		塩ビ巾木	無			モルタル又は GB t=9	ビニルクロス	-		LGS	岩綿吸音板 t=12 EP + GB t=9捨張り	無 無		27.35	ビット	作業流し、手洗器、インターフォン	特殊撮影室-1を改修	
		⑭	更衣室	○		長尺シート	有	パーティション						一部ビニルクロス	-		LGS	岩綿吸音板 t=12 EP + GB t=9捨張り	無 無		9.00			(前室)	
		⑮	更衣室	○		長尺シート	有	パーティション						一部ビニルクロス	-		LGS	岩綿吸音板 t=12 EP + GB t=9捨張り	無 無		1.76				
		⑯	更衣室	○		長尺シート	有	パーティション						一部ビニルクロス	-		LGS	岩綿吸音板 t=12 EP + GB t=9捨張り	無 無		1.76				
		⑰	6番撮影室	6番撮影室 胸部撮影、X線撮影室		散乱線防護用 ビニルシート	-	-	散乱線防護用 塩ビ巾木	-	-	-	モルタル	散乱線防護用 ビニルシート	-		LGS	GB t=9の上 散乱線防護用EP	無		3.02				
		⑱	更衣室-3	更衣室		長尺シート	有	-	塩ビ巾木	無	-	-	モルタル	EP	有		LGS	岩綿吸音板 t=12 EP + GB t=9捨張り	無 無		25.37	ビット	インターフォン	胸部直接撮影室	
		⑲	更衣室-3	更衣室		長尺シート	有	-	塩ビ巾木	無	-	-	モルタル	EP	有		LGS	岩綿吸音板 t=12 EP + GB t=9捨張り	無 無		1.12	フック、鏡、隔板			
		⑳	更衣室-3	更衣室		長尺シート	有	-	塩ビ巾木	無	-	-	モルタル	EP	有		LGS	岩綿吸音板 t=12 EP + GB t=9捨張り	無 無		1.12				
		㉑	7番撮影室	7番撮影室 気管支内視鏡、X線撮影室		長尺シート 一部防塵塗料	-	-	散乱線防護用 塩ビ巾木	-	-	-	モルタル	散乱線防護用 ビニルシート	-		LGS	GB t=9の上 散乱線防護用EP	無		47.66	ビット	手洗器、インターフォン	特殊撮影室-2	
		㉒	操作室	○		長尺シート	有	-	塩ビ巾木	無	-	-	モルタル	EP	有		LGS	岩綿吸音板 t=12 EP + GB t=9捨張り	無 無		7.04	ビット			
		㉓	回復室	○		長尺シート	有	-	塩ビ巾木	無	-	-	モルタル又は GB t=9	EP	有		LGS	岩綿吸音板 t=12 EP + GB t=9捨張り	無 無		18.02		休養室を改修		
		㉔	更衣室A	○		長尺シート	有	パーティション	塩ビ巾木	無			モルタル又は GB t=9	一部吹付	有		LGS	岩綿吸音板 t=12 EP + GB t=9捨張り	無 無		1.70		受付を改修		
		㉕	更衣室B	○		長尺シート	有		塩ビ巾木	無			モルタル又は GB t=9	一部吹付	有		LGS	岩綿吸音板 t=12 EP + GB t=9捨張り	無 無		1.70		受付を改修		
		㉖	廊下-3	表示なし		長尺シート	有	-	塩ビ巾木	無	-	-	モルタル	吹付タイル	(有)		LGS	岩綿吸音板 t=12 EP + GB t=9捨張り	無 無	2,600	23.01	床下点検口			
		㉗	廊下-2	表示なし		長尺シート	(有)	-	塩ビ巾木	無	-	-	モルタル	吹付タイル	(有)		LGS	岩綿吸音板 t=12 EP + GB t=9捨張り	無 無	2,600	99.49	床下点検口	消火栓、院内電話、インターフォン	防煙防火シャッター	
		㉘	フィルム読影室	○		長尺シート	有	-	塩ビ巾木	無	-	-	モルタル	EP	有		LGS	岩綿吸音板 t=12 EP + GB t=9捨張り	無 無		41.12	作業台、流し台、ガス台、暗幕用ブラインド	ガス栓、ファンコイル（天井吊）、調光装置、院内電話	読影室	
		㉙	操作室	表示なし		長尺シート	有	-	塩ビ巾木	無	-	-	モルタル	EP	有		LGS	岩綿吸音板 t=12 EP + GB t=9捨張り	無 無		6.43				
		㉚	予備室 肺読影室	○		散乱線防護用 ビニルシート	-	-	散乱線防護用 塩ビ巾木	-	-	-	モルタル	散乱線防護用 ビニルシート	-		LGS	GB t=9の上 散乱線防護用EP	無		34.02	ビット	インターフォン	断層胸部撮影室	
		㉛	操作室	表示なし		長尺シート	有	-	塩ビ巾木	無	-	-	モルタル	汚染防止VP	有		LGS	岩綿吸音板 t=12 EP + GB t=9捨張り	無 無		10.27				
		㉜	2番撮影室	2番撮影室、消化管撮影 胃直接撮影室、X線撮影室		長尺シート	有	-	散乱線防護用 塩ビ巾木	-	-	-	モルタル	散乱線防護用 ビニルシート	-		LGS	GB t=9の上 散乱線防護用EP	無		22.47			胃直接撮影室-2	
		㉝	更衣室-2	更衣室		長尺シート	有	-	塩ビ巾木	無	-	-	モルタル	吹付タイル	有		LGS	岩綿吸音板 t=12 EP + GB t=9捨張り	無 無		1.12				
		㉞	更衣室-2	更衣室		長尺シート	有	-	塩ビ巾木	無	-	-	モルタル	吹付タイル	有		LGS	岩綿吸音板 t=12 EP + GB t=9捨張り	無 無		1.12				
		㉟	1番撮影室	表示なし	モルタル	長尺シート	有	-	塩ビ巾木	無	-	-	モルタル	汚染防止VP	有	アルミ	LGS	GB-R t=9.5の上 EP	無 無		10.27		胃直接撮影室-1の操作室を改修		
		㊱	操作室	1番撮影室 骨密度測定、操作室		長尺シート	有	-	塩ビ巾木	無	-	-	モルタル	ビニルクロス	-		LGS	岩綿吸音板 t=12 EP + GB t=9捨張り	無 無		4.45		更衣室-1を改修		
		㊲	待合室	待合		長尺シート	有	-	塩ビ巾木	無	-	-	モルタル又は GB-R t=12.5+12.5	ビニルクロス	-	アルミ	LGS	GB-D t=9.5	(有)	3,000	14.62	アルミ製室名札	胃直接撮影室-1を改修		
		㊳	倉庫(待合奥)	表示なし	Pタイル	(有)	-	-	塩ビ巾木	無	-	-	モルタル 一部 GB-R t=12.5+12.5	100角タイル 一部ビニルクロス	-	アルミ	LGS	GB-D t=9.5	有	3,000	7.84	アルミ製室名札	胃直接撮影室-1を改修		
		㊴	男子便所	○ ビクト表示		長尺シート	有	-	塩ビ巾木	無	-	-	モルタル	吹付タイル	有		LGS	高圧石綿板 t=5	(有)		9.41	便所ブース	和洋便器、小便器、洗面器、鏡、ミラーブラケット		
		㊵	女子便所	○ ビクト表示		長尺シート	有	-	塩ビ巾木	無	-	-	モルタル	吹付タイル	有		LGS	高圧石綿板 t=5	有		9.93	便所ブース	和洋便器、洗面器、鏡、ミラーブラケット		
		㊶	SK室	表示なし		長尺シート	有	-	塩ビ巾木	無	-	-	-	モルタル	-		LGS	GB t=9	無		1.89		掃除用流し	○	
		㊷	廊下-4	表示なし		長尺シート	有	-	塩ビ巾木	無	-	-	モルタル	吹付タイル	(有)		LGS	岩綿吸音板 t=12 EP + GB t=9捨張り	無 無	2,600	12.44				
		㊸	回復室	○		長尺シート	有	-	塩ビ巾木	無	-	-	モルタル	EP	有		LGS	岩綿吸音板 t=12 EP + GB t=9捨張り	無 無		25.53			管理室等を改修	
		㊹	化粧室・シャワー室	○		長尺シート	有	-	塩ビ巾木	無															

階数・ 部門 名称	室 名			床			巾木			腰壁		壁			見切	天井			天井高 (mm)	面積 (㎡)	造 作 (建築工事に含まれているもの)	備 考 (設備工事に含まれているもの)	備 考	保温 配管 有無		
	番号	既存図の表記	現地の表示 ○：図面と同じ	下地	仕上	石綿 有無	下地	仕上	石綿 有無	下地	仕上	下地	仕上	石綿 有無		下地	仕上	石綿 有無								
がん 検 診 セ ン タ ー 棟	B1 看 望 部 関 連 施 設	60-1	踏込	表示なし		長尺シート	有	-	塩ビ巾木	無	-	-		ビニルクロス	無		LGS	岩綿吸音板 t=12 + GB t=9捨張り	無 無	2,300	6.21					
		61	更衣室-3	さくら草		フローリング	-	-	木製 GL	-	-	-		モルタル	ビニルクロス	無		LGS	岩綿吸音板 t=12 EP + GB t=9捨張り	無 無	2,200	19.85		仮眠室-2、廊下を改修		
		62	ポンプ室			コンクリート直押え	-	-	モルタル	-	-	-		-	コンクリート打放し	-		-	-	-	10.42					
		①	階段-3	表示なし		長尺シート	有	-	塩ビ巾木	無				モルタル	EP	有		LGS	岩綿吸音板 t=12 EP + GB t=9捨張り	無 無		7.65	ノンスリップ ビニルタイヤ埋込 手摺：SUS製、笠木：モルタルEP、下り壁：鋼板OP			
		63	光庭	表示なし											吹付タイル	有						22.34				
	63-1	光庭	表示なし											吹付タイル	有							5.50				
	中 地 階	①	更衣室-4	ミモザ		フローリング	-	-	木製 GL	-	-	-		モルタル	ビニルクロス	無		LGS	岩綿吸音板 t=12 + GB t=9捨張り	無 無	2,200	32.88		更衣室-5と出入口同じ		
		1-1	物入-1	表示なし		長尺シート	有	-	塩ビ巾木	無	-	-		-	モルタル又は GB t=9	無		LGS	GB-D t=9.5	有	2,200	3.37	棚			○
		②	更衣室-5	ミモザ		フローリング	-	-	木製 GL	-	-	-		モルタル	ビニルクロス	無		LGS	岩綿吸音板 t=12 + GB t=9捨張り	無 無	2,200	31.54	吊カーテンレール、カーテン、下足入れ	更衣室-4と出入口同じ		
		2-1	踏込	表示なし		長尺シート	有	-	塩ビ巾木	無	-	-		モルタル	ビニルクロス	無		LGS	岩綿吸音板 t=12 + GB t=9捨張り	無 無	2,300	3.42	下足入れ			
		③	パウダールーム	表示なし		長尺シート	有	-	塩ビ巾木	無	-	-		モルタル	VP	有		LGS	岩綿吸音板 t=12 + GB t=9捨張り	無 無	2,300	8.74	洗面カウンターL=4,240、鏡1100×480×5箇所	洗面器（L852系）		
		④	廊下-2	表示なし		長尺シート	有	-	塩ビ巾木	無	-	-		モルタル	EP	有		LGS	岩綿吸音板 t=12 + GB t=9捨張り	無 無	2,300	4.47				
		⑤	廊下-3	表示なし		長尺シート	有	-	塩ビ巾木	無	-	-		モルタル	EP	有		LGS	岩綿吸音板 t=12 + GB t=9捨張り	無 無	2,300	3.44			通路	
		⑥	便所-2	化粧室		塗床	-	モルタル	塗床	-	-	-		モルタル	吹付タイル VP	有 有		LGS	フレキシブルボード t=6 EP	(有)	2,300	5.45				
		⑦	更衣室-6	チューリップ		フローリング	-	-	木製 GL	-	-	-		モルタル	ビニルクロス	無		LGS	岩綿吸音板 t=12 + GB t=9捨張り	無 無	2,200	15.36	上框、吊カーテンレール、カーテン、下足入れ			
		7-1	踏込	表示なし		長尺シート	有	-	塩ビ巾木	無	-	-		モルタル	ビニルクロス	無		LGS	岩綿吸音板 t=12 + GB t=9捨張り	無 無	2,300	6.21	下足入れ			
		⑧	更衣室-7	コスモス		フローリング	-	-	木製 GL	-	-	-		モルタル	ビニルクロス	無		LGS	岩綿吸音板 t=12 + GB t=9捨張り	無 無	2,200	34.17	上框、吊カーテンレール、カーテン、下足入れ			
		8-1	物入-2	表示なし		長尺シート	有	-	塩ビ巾木	無	-	-		-	モルタル又は GB t=9	無		LGS	GB-D t=9.5	有	2,200	2.72		鍵不明にて開かず。（前回点検で配管確認）	○	
		⑨	階段-3	表示なし		長尺シート	有	-	塩ビ巾木	無	-	-		モルタル	EP	有		LGS	岩綿吸音板 t=12 EP + GB t=9捨張り	無 無		18.07	ノンスリップ ビニルタイヤ埋込 手摺：SUS製、笠木：モルタルEP、下り壁：鋼板OP			
		1	①	風除室	表示なし		花崗岩（御影石）	-	-	花崗岩（御影石）	-	-	-		モルタル	吹付タイル	有		LGS	アルミスバンドレ	-	2,600	15.02		ファンコイル（天井吊）	
	②		守衛室	○		長尺シート	有	-	塩ビ巾木	無	-	-		モルタル	EP	有		LGS	岩綿吸音板 t=12 + GB t=9捨張り	無 無	2,400	9.27	カウンター	インターフォン、警報表示板		
	③		エントランスホール	表示なし		長尺シート	有	-	塩ビ巾木	無	-	-		モルタル	吹付タイル	有		LGS	岩綿吸音板 t=12 + GB t=9捨張り	無 無	2,600	39.18	電話台	公衆電話		
	④		待合	表示なし		長尺シート	有	-	塩ビ巾木	無	-	-		モルタル	吹付タイル	有		LGS	岩綿吸音板 t=12 + GB t=9捨張り	無 無	2,600	106.18	受付カウンター、プランターボックス	消火栓、ファンコイル（天井吊）		
	⑤		カルテ室	表示なし		Pタイル	有	-	塩ビ巾木	無	-	-		モルタル又は GB t=9	EP	有		LGS	岩綿吸音板 t=12 + GB t=9捨張り	無 無	2,600	35.83	カルテ棚	ファンコイル		
	⑥		事務室	がん検診センター事務室		長尺シート	有	-	塩ビ巾木	無	-	-		モルタル又は GB t=9	EP	有		LGS	岩綿吸音板 t=12 + GB t=9捨張り	無 無	2,600	94.55		ファンコイル	事務室、相談室を改修	
	⑦		事務室	医事課分室		長尺シート	有	-	塩ビ巾木	無	-	-		モルタル又は GB t=9	EP	有		LGS	岩綿吸音板 t=12 + GB t=9捨張り	無 無	2,600	34.33	洗面台組込み棚、髪見、コートロッカー		所長室を改修	
	7-1		事務室	表示なし		長尺シート	有	-	塩ビ巾木	無	-	-		モルタル又は GB t=9	EP	有		LGS	岩綿吸音板 t=12 + GB t=9捨張り	無 無	2,600	20.37		応接室を改修		
	⑧		休憩室	表示なし		塗床	-	モルタル	塗床	-	-	-		モルタル	VP	有		LGS	岩綿吸音板 t=12 + GB t=9捨張り	無 無	2,600	18.75	手洗器、作業流し	準備室を改修		
	⑨		資料室	表示なし		長尺シート	有	-	塩ビ巾木	無	-	-		モルタル	VP	有		LGS	岩綿吸音板 t=12 + GB t=9捨張り	無 無	2,600	13.87				
⑩	臨床試験支援室		表示なし		長尺シート	有	-	塩ビ巾木	無	-	-		モルタル	VP	有		LGS	岩綿吸音板 t=12 + GB t=9捨張り	無 無	2,600	13.87					
⑪	臨床試験支援室		○		塗床	-	-	塩ビ巾木	無	-	-		モルタル	VP	有		LGS	岩綿吸音板 t=12 + GB t=9捨張り	無 無	2,600	13.88					
⑫	倉庫		表示なし		塗床	-	-	塩ビ巾木	無	-	-		モルタル	VP	有		LGS	岩綿吸音板 t=12 + GB t=9捨張り	無 無	2,600	15.03					
⑬	便所		化粧室		塗床	-	モルタル	塗床	-	-	-		モルタル	吹付タイル	有		LGS	高圧石綿板 t=5	有	2,600	3.17	和式便器、手洗器、鏡、				
⑭	中待合		表示なし		長尺シート	有	-	塩ビ巾木	無	-	-		モルタル	吹付タイル	有		LGS	岩綿吸音板 t=12 + GB t=9捨張り	無 無	2,600	16.74					
⑮	暗室		臨床試験支援室倉庫		長尺シート	有	-	塩ビ巾木	無	-	-		モルタル	EP 一部 吹付タイル	有 有		LGS	岩綿吸音板 t=12 + GB t=9捨張り	無 無	2,600	13.10	カーテンレール及びカーテン	洗面器、鏡、酸素バキューム	回復室を改修		
⑯	中待合		婦人科 1 8 婦人科受付		長尺シート	有	-	塩ビ巾木	無	-	-		モルタル	吹付タイル	有		LGS	岩綿吸音板 t=12 + GB t=9捨張り	無 無	2,600	15.23					
⑰	婦人科準備室		診察室 5	アスファルト防水	塗床	-	モルタル	塗床	-	-	-		モルタル	VP	有		LGS	岩綿吸音板 t=12 + GB t=9捨張り	無 無	2,600	11.91	作業台、カーテンレール及びカーテン	手洗器、深流し、汚物流し			
⑱	婦人科内診室-1		診察室 3	アスファルト防水	塗床	-	モルタル	塗床	-	-	-		モルタル	VP	有		LGS	岩綿吸音板 t=12 + GB t=9捨張り	無 無	2,600	8.37	作業台、カーテンレール及びカーテン	手洗器、深流し、汚物流し			
⑲	婦人科内診室-2		診察室 2	アスファルト防水	塗床	-	モルタル	塗床	-	-	-		モルタル	VP	有		LGS	岩綿吸音板 t=12 + GB t=9捨張り	無 無	2,600	8.38	作業台、カーテンレール及びカーテン	手洗器、深流し、汚物流し			
⑳	婦人科診察室		診察室 1		長尺シート	有	-	塩ビ巾木	無	-	-		モルタル	EP	有		LGS	岩綿吸音板 t=12 + GB t=9捨張り	無 無	2,600	12.56	作業台、カーテンレール及びカーテン	作業流し			




階数・ 部門 名称	室 名			床		巾木			腰壁		壁		見切	天井			天井高 (mm)	面積 (㎡)	造 作 (建築工事に含まれているもの)	備 考 (設備工事に含まれているもの)	備 考	保温 配管 有無				
	番号	既存図の表記	現地の表示 ○：図面と同じ	下地	仕上	石綿 有無	下地	仕上	石綿 有無	下地	仕上	下地		仕上	石綿 有無	下地							仕上	石綿		
がん 検 診 セ ン タ ー 棟	1	〔43〕	ビデオ説明室	ビデオ室		長尺シート	有	-	塩ビ巾木	Ⓜ	-	-		モルタル又は GB t=9	EP 一部 吹付タイル	有	LGS	岩綿吸音板 t=12 + GB t=9捨張り	Ⓜ Ⓜ Ⓜ	2,600	30.21			心電図室、肺機能測定室、採決採尿室を改修		
		〔43-1〕	室名なし	表示なし		長尺シート	有	-	塩ビ巾木	無	-	-		モルタル又は GB t=9	EP 一部 吹付タイル	有	LGS	岩綿吸音板 t=12 + GB t=9捨張り	Ⓜ Ⓜ Ⓜ	2,400	2.59		前立腺検査室の窓口			
		〔44〕	SK室	表示なし	アスファルト防水	塗床	-	モルタル	塗床	-	-	-		モルタル	吹付タイル	有	LGS	高圧石綿板 t=5 EP	有	2,300	1.92	掃除用流し				
		〔45〕	男子職員便所	○ ピクト表示	アスファルト防水	塗床	-	モルタル	塗床	-	-	-		モルタル	吹付タイル	有	LGS	高圧石綿板 t=5 EP	有	2,300	5.22	トイレブース	和洋式便器、小便器、洗面器、鏡、ミラーブラケット			
		〔46〕	女子職員便所	○ ピクト表示	アスファルト防水	塗床	-	モルタル	塗床	-	-	-		モルタル	吹付タイル	有	LGS	高圧石綿板 t=5 EP	有	2,300	4.60	トイレブース	和洋式便器、洗面器、鏡、ミラーブラケット			
		〔47〕	身障者便所	○ ピクト表示	アスファルト防水	塗床	-	モルタル	塗床	-	-	-		モルタル	吹付タイル	有	LGS	高圧石綿板 t=5 EP	有	2,300	4.58	洋式便器、洗面器、鏡、ミラーブラケット（身障者用）				
		〔48〕	女子便所	女子化粧室 +ピクト	アスファルト防水	長尺シート	有	-	塩ビ巾木	無	-	-		モルタル	吹付タイル	有	LGS	高圧石綿板 t=5 EP	有	2,300	11.47	トイレブース	洋式便器、洗面器、鏡、ミラーブラケット			
		〔49〕	男子便所	男子化粧室 +ピクト	アスファルト防水	長尺シート	有	-	塩ビ巾木	無	-	-		モルタル	吹付タイル	有	LGS	高圧石綿板 t=5 EP	有	2,300	9.77	トイレブース	洋式便器、小便器、洗面器、鏡、ミラーブラケット			
		〔50〕	前立腺検査室	2 1 前立腺検査室	アスファルト防水	長尺シート	有	-	塩ビ巾木	無	-	-		モルタル	吹付タイル	有	LGS	高圧石綿板 t=5 EP	有	2,300	3.56	トイレブース	手洗器			
		〔51〕	廊下-1	表示なし		長尺シート	有	-	塩ビ巾木	無	-	-		モルタル	吹付タイル	有	LGS	岩綿吸音板 t=12 + GB t=9捨張り	Ⓜ Ⓜ Ⓜ	2,400	25.90					
		〔52〕	廊下-2	表示なし		長尺シート	有	-	塩ビ巾木	無	-	-		モルタル	吹付タイル	有	LGS	岩綿吸音板 t=12 + GB t=9捨張り	Ⓜ Ⓜ Ⓜ	2,400	51.39					
		〔53〕	廊下-3	表示なし		長尺シート	有	-	塩ビ巾木	無	-	-		モルタル	吹付タイル	有	LGS	岩綿吸音板 t=12 + GB t=9捨張り	Ⓜ Ⓜ Ⓜ	2,400	34.80					
		〔A〕	階段-1	表示なし		長尺シート	有							モルタル	EP	有	モルタル	バーライト吹付	Ⓜ		18.25					
		〔B〕	階段-2	表示なし		長尺シート	有							モルタル	EP	有	モルタル	バーライト吹付	Ⓜ		15.84		※地下1階部分と合算計上			
		〔C〕	階段-5	表示なし		長尺シート	有							モルタル	EP	有	モルタル	バーライト吹付	Ⓜ		-		※面積は2階に合算計上			
	看護 部連 続設 置	〔54〕	休養室-1、-2	表示なし		畳	-		畳寄せ	-	-	-		モルタル又は GB t=12.5+12.5	ビニルクロス	-	LGS	GB-R t=9.5 ビニルクロス	Ⓜ	2,300	23.68			女子休養室 2008改修		
		〔54-1〕	前室	表示なし		フローリング	-		木製巾木	-	-	-		モルタル又は GB t=12.5+12.5	ビニルクロス	-	LGS	GB-R t=9.5 ビニルクロス	Ⓜ	2,300	8.85		押入含			
		〔54-2〕	踏込	表示なし		長尺シート	有	-	塩ビ巾木	無	-	-		モルタル又は GB t=12.5+12.5	ビニルクロス	-	LGS	GB-R t=9.5 ビニルクロス	Ⓜ	2,400	2.79	下足入れ				
		〔55〕	便所	表示なし		塗床	-	モルタル	塗床	-	-	-		モルタル	吹付タイル	有		フレキ EP	有			7.83		（フレキ塗かえ）		
		〔56〕	湯沸室	表示なし		長尺シート	有		塩ビ巾木	無				モルタル一部LGS	VP 一部 ケイカルVP	有 有		フレキ EP	有			3.60				
		〔57〕	休養室-3	表示なし		畳	-		畳寄せ	-	-	-		モルタル又は GB t=12.5+12.5	ビニルクロス	-	LGS	GB-R t=9.5 ビニルクロス	Ⓜ	2,300	12.46			男子休養室		
		〔57-1〕	前室	表示なし		フローリング	-	-	塩ビ巾木	無	-	-		モルタル又は GB t=12.5+12.5	ビニルクロス	-	LGS	GB-R t=9.5 ビニルクロス	Ⓜ	2,300	3.84		押入（既存図室名なし）含			
		〔57-2〕	踏込	表示なし		長尺シート	有	-	塩ビ巾木	無	-	-		モルタル又は GB t=12.5+12.5	ビニルクロス	-	LGS	GB-R t=9.5 ビニルクロス	Ⓜ	2,400	1.80					
		〔58〕	ラウンジ2	表示なし		長尺シート	有	-	塩ビ巾木	無	-	-		モルタル又は GB t=12.5+12.5	ビニルクロス	-	LGS	岩綿吸音板 t=12 + GB-R t=9.5捨張り	Ⓜ Ⓜ Ⓜ	2,400	39.15					
		〔59〕	エントランスホール	表示なし		長尺シート	有	-	塩ビ巾木	無	-	-		モルタル又は GB t=12.5+12.5	ビニルクロス	-	LGS	岩綿吸音板 t=12 + GB-R t=9.5捨張り	Ⓜ Ⓜ Ⓜ	2,400	11.34					
		〔60〕	ラウンジ1	表示なし		長尺シート	有	-	塩ビ巾木	無	-	-		モルタル又は GB t=12.5+12.5	ビニルクロス	-	LGS	岩綿吸音板 t=12 + GB-R t=9.5捨張り	Ⓜ Ⓜ Ⓜ	2,400	72.13			○		
		〔D〕	階段-3	表示なし		長尺シート	有							モルタル	EP	有	モルタル	バーライト吹付	Ⓜ		15.56		主入口外部 ※既存図表記：看護婦			
		2	〔1〕	多目的ラウンジ	○	モルタル	タイルカーペット	-	-	塩ビ巾木	無	-	-		モルタル又は GB t=12.5+12.5	ビニルクロス	-	LGS	岩綿吸音板 t=12 + GB t=9.5捨張り	Ⓜ Ⓜ Ⓜ	2,600	57.70	飾り棚、アコーディオンドア	手洗器		
			〔1-1〕	家族用キッチン	表示なし	モルタル	長尺シート	有	-	塩ビ巾木	無	-	-		モルタル又は GB t=12.5+12.5	ビニルクロス	-	LGS	GB-D t=9.5	有	2,600	6.61	流し台、コンロ台、吊戸棚、レンジフード			
〔2〕	洗濯室		○	モルタル	長尺シート	有	-	塩ビ巾木	無	-	-		モルタル又は GB t=12.5+12.5	ビニルクロス	-	LGS	GB-D t=9.5	有	2,400	4.41		洗濯パン				
〔3〕	廊下-2		表示なし	モルタル	タイルカーペット	有	-	塩ビ巾木	無	-	-		モルタル又は GB t=12.5+12.5	ビニルクロス	-	LGS	岩綿吸音板 t=12 + GB t=9.5捨張り	Ⓜ Ⓜ Ⓜ	2,600	32.66	手摺、ストレッチャー棚、収納棚					
〔4〕	控室		○	モルタル	長尺シート	有	-	塩ビ巾木	無	-	-		モルタル又は GB t=12.5+12.5	ビニルクロス	-	LGS	岩綿吸音板 t=12 + GB t=9.5捨張り	Ⓜ Ⓜ Ⓜ	2,600	4.41		喫煙室を改修				
〔5〕	家族室		○	モルタル	タイルカーペット	-	-	塩ビ巾木	無	-	-		モルタル又は GB t=12.5+12.5	ビニルクロス	-	LGS	GB-D t=9.5	有	2,600	4.83	洗面台、手摺					
〔5-1〕				木組み	畳	-	-	塩ビ巾木	無	-	-		モルタル又は GB t=12.5+12.5	ビニルクロス	-	LGS	GB-D t=9.5	有	2,420	9.72						
〔5-2〕				木組み	フローリング	-	-	塩ビ巾木	無	-	-		モルタル又は GB t=12.5+12.5	ビニルクロス	-	LGS	GB-D t=9.5	有	2,420	5.27						
〔5-3〕				木組み	長尺シート	有	-	塩ビ巾木	無	-	-		モルタル又は GB t=12.5+12.5	ビニルクロス	-	LGS	GB-D t=9.5	有	2,420	8.73						
〔35〕	相談室		○	モルタル	長尺シート	有	-	塩ビ巾木	無	-	-		モルタル又は GB t=12.5+12.5	ビニルクロス	-	LGS	GB-D t=9.5	有	2,600	14.61						
〔36〕	器材庫・リネン庫		○	モルタル	長尺シート	有	-	塩ビ巾木	無	-	-		モルタル又は GB t=12.5+12.5	EP	有	LGS	GB-D t=9.5	有	2,600	18.18	リネン棚、棚					
2	〔1〕		エレベーターホール	表示なし		長尺シート	有	-	塩ビ巾木	無	-	-		モルタル	EP	有	LGS	岩綿吸音板 t=12 + GB t=9.5捨張り	Ⓜ Ⓜ Ⓜ		13.86					
	〔2〕		SK室	表示なし		塗床	-	モルタル	塗床	-	-	-		モルタル	VP	有	LGS	GB t=12.5+12.5 EP	Ⓜ		1.26		掃除用流し			
	〔3〕		分電盤室	表示なし		ｺﾝｸﾘｰﾄ直挿え	-																			








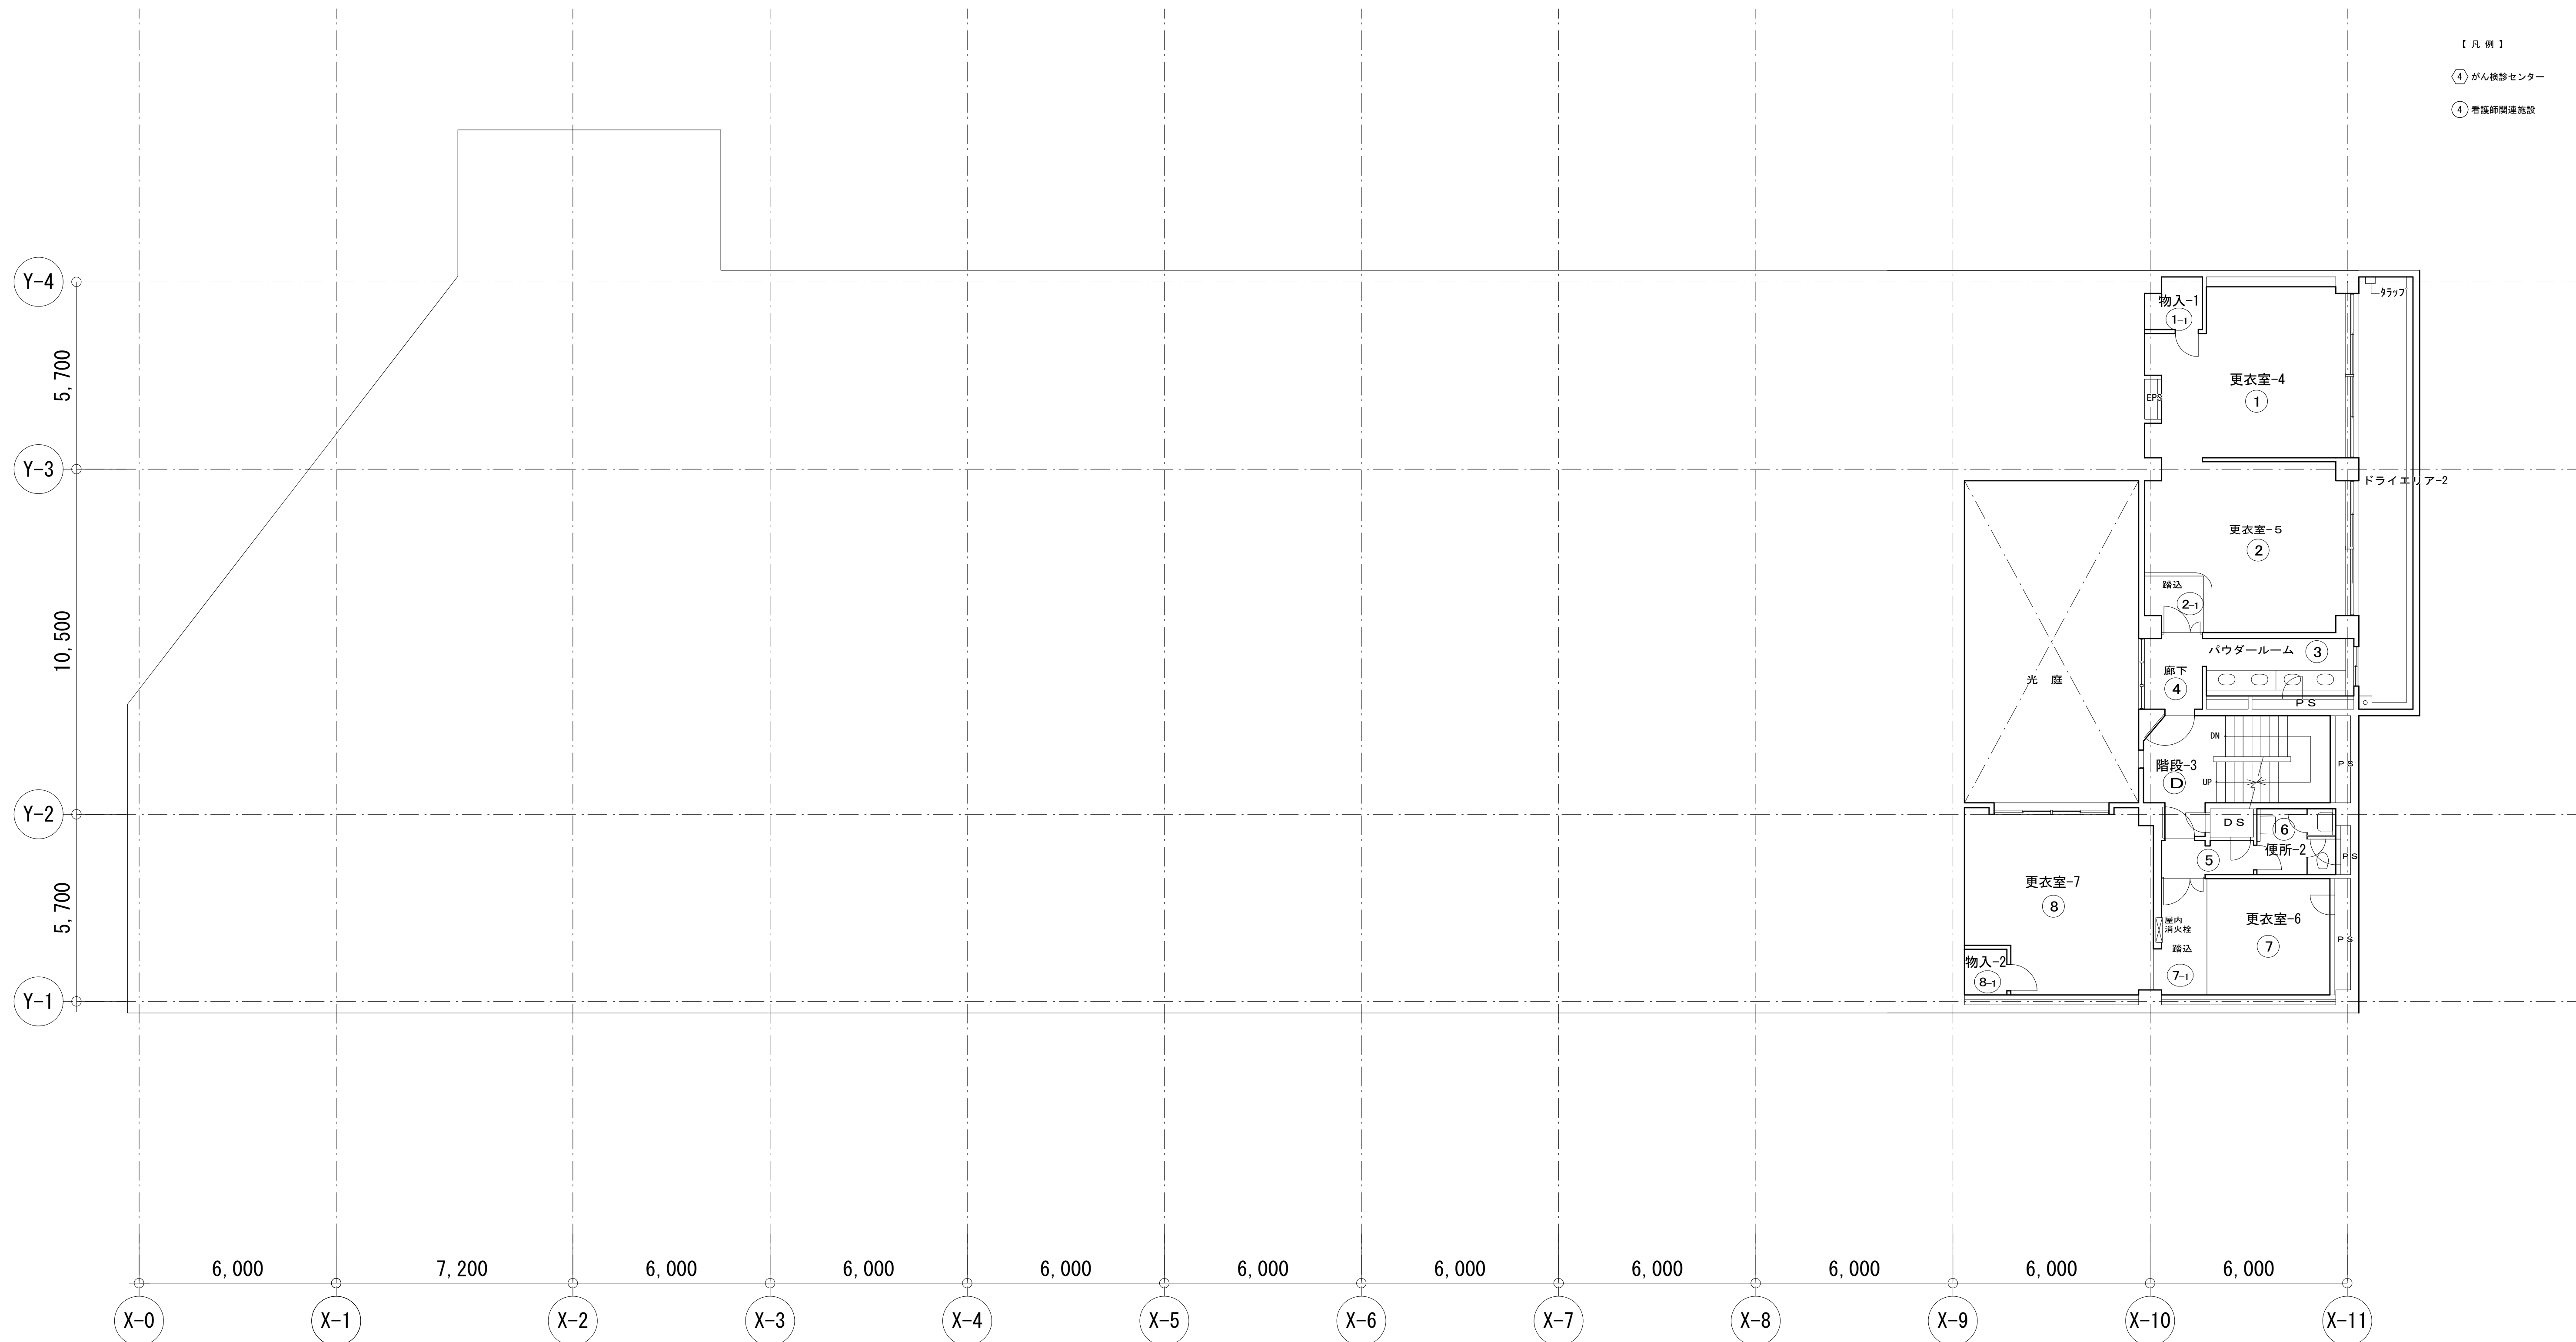


図面番号  A4-06		株式会社 協和コンサルタンツ一級建築士事務所  一級建築士事務所東京都登録第13109号 KYOWA ENGINEERING CONSULTANTS CO., LTD. CONSULTING ENGINEERS & ARCHITECTS	一級建築士 登録第122018号 嶋谷 廣直	横浜市医療局病院経営本部		工 事 名		旧横浜市立市民病院 解体工事				
						図面名称		がん検診センター 中地階平面図				
			年月日	令和 年 月 日	縮尺	1/100 (A1) 1/200 (A3)						
			設 計 者			施 設 番 号		棟番号	完成 年度	図面 種類	図面枚数	図面番号
			株式会社 協和コンサルタンツ 一級建築士事務所									A4-06

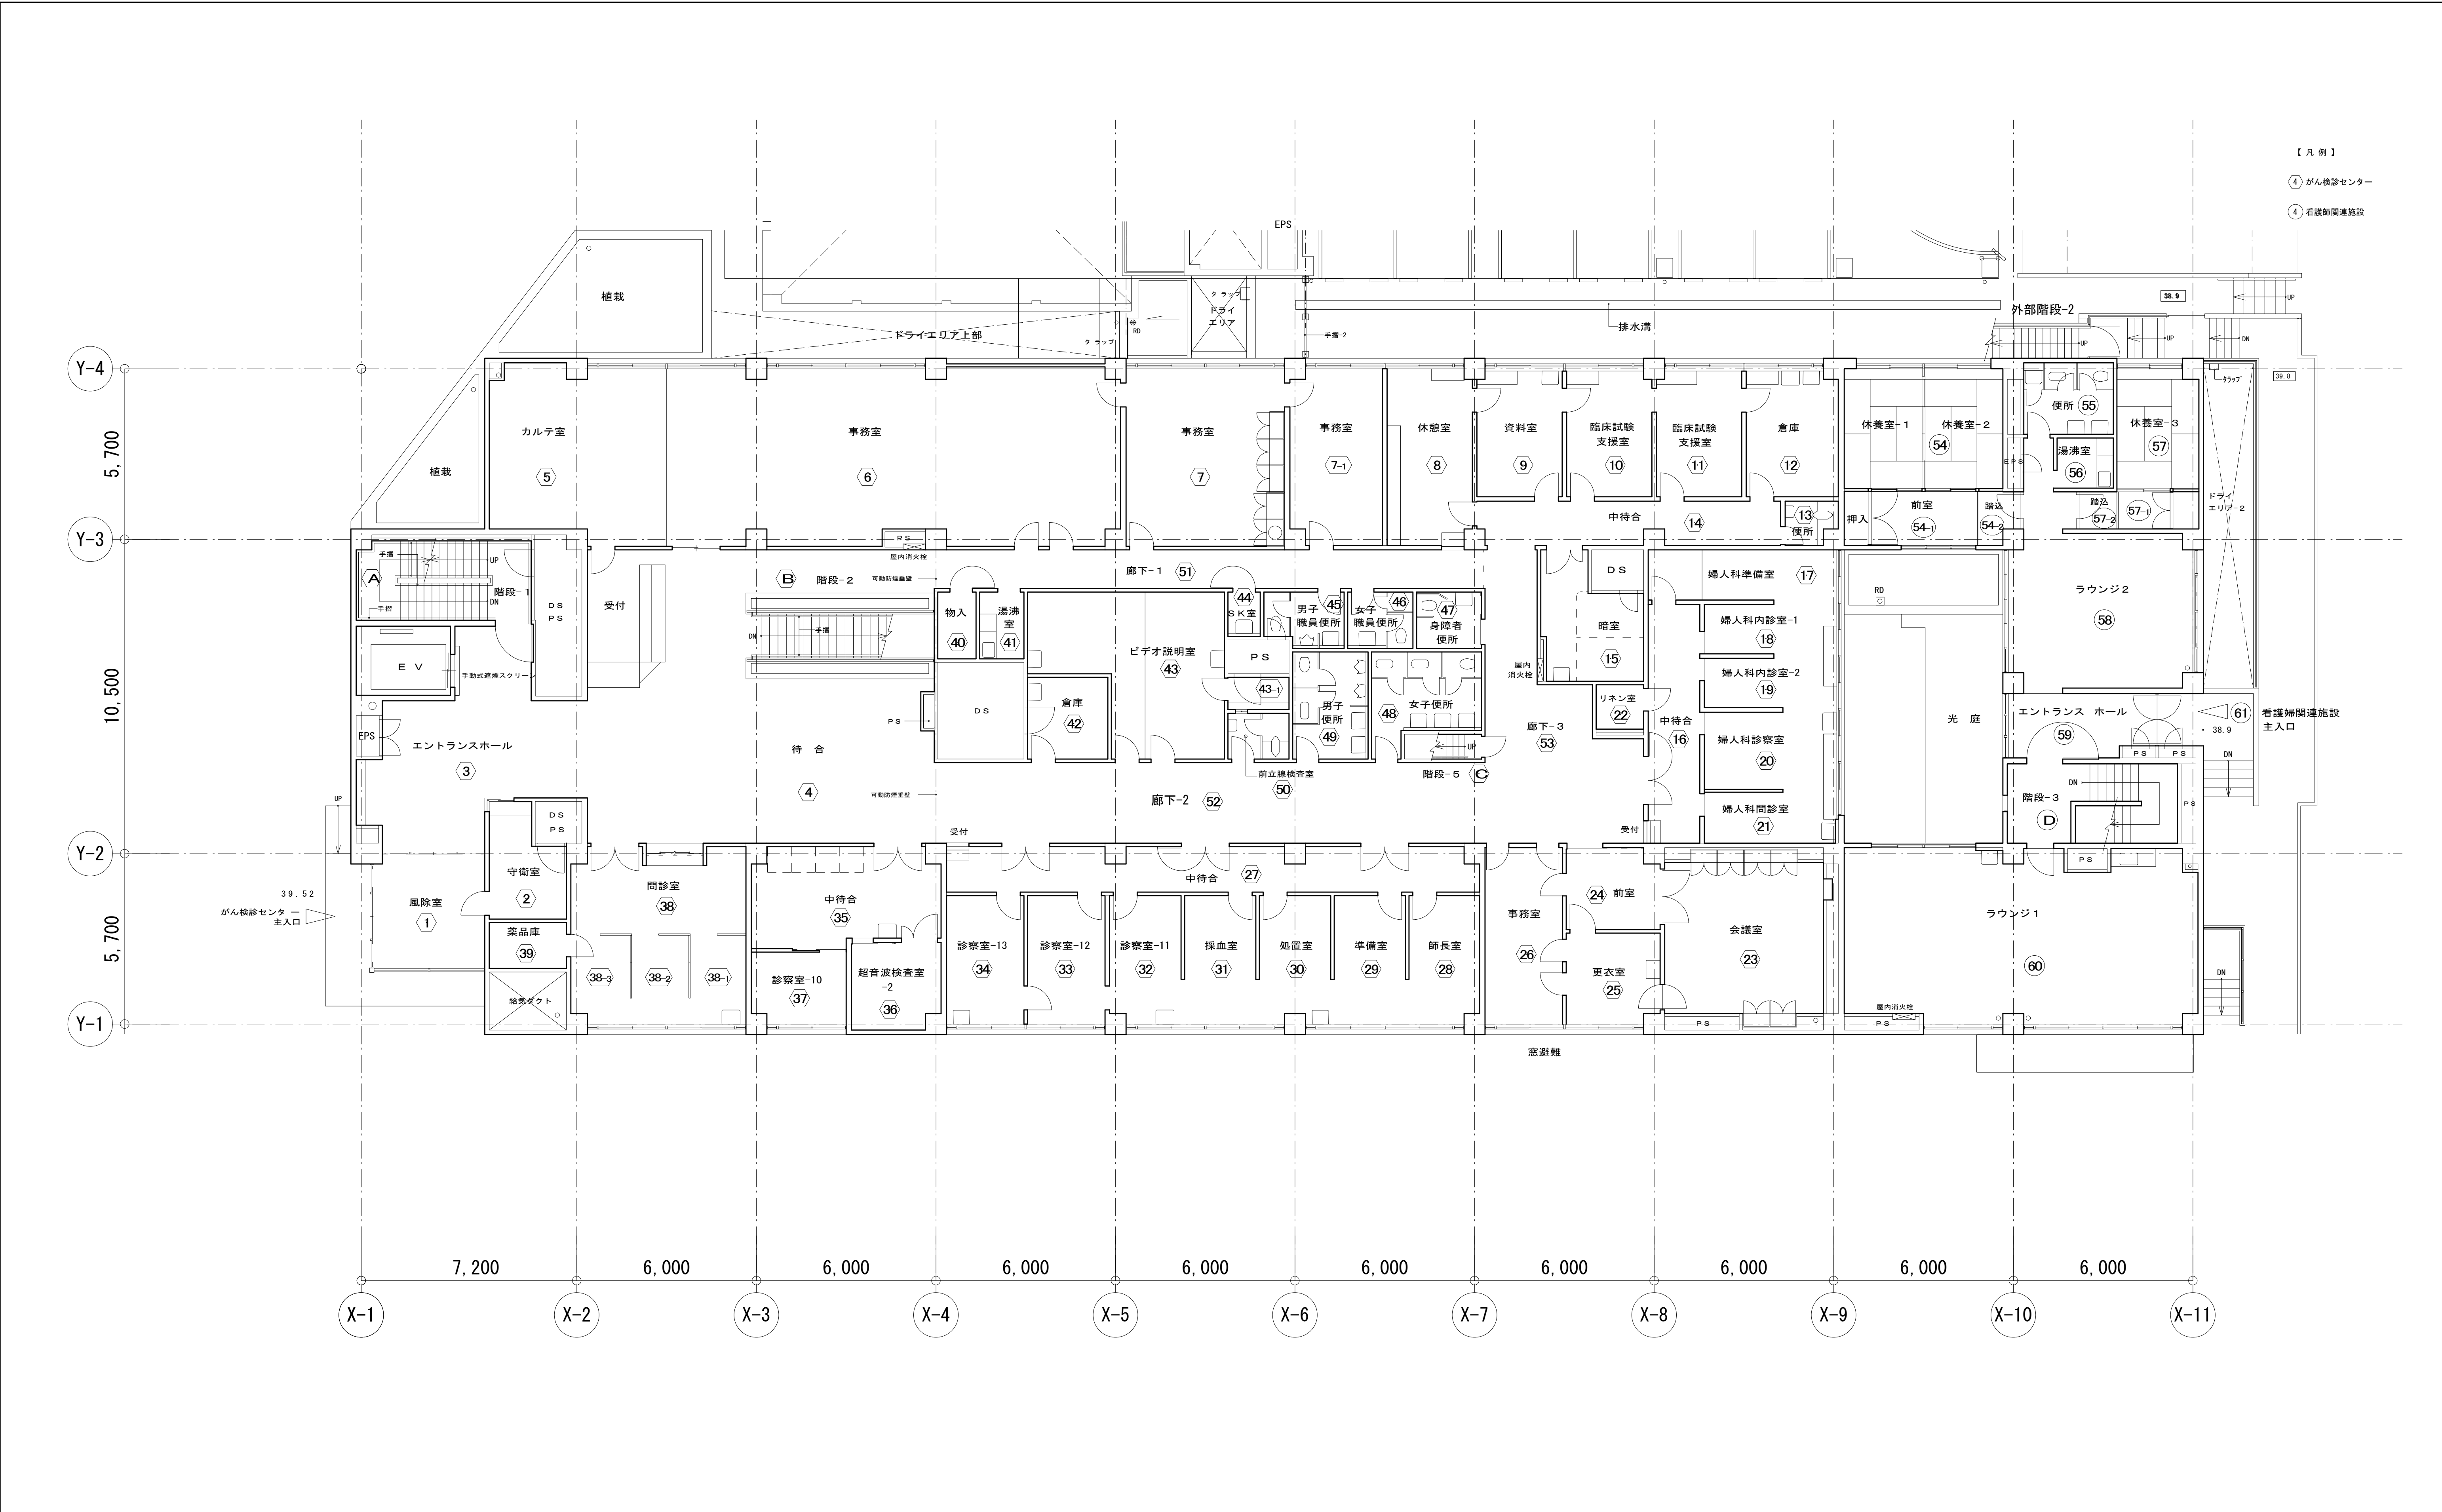

がん検診センター 1階平面図 S=1:100


図面番号  A4-07		株式会社 協和コンサルタンツ一級建築士事務所  一級建築士事務所東京都登録第13109号 KYOWA ENGINEERING CONSULTANTS CO., LTD.  CONSULTING ENGINEERS & ARCHITECTS	一級建築士 登録第122018号 嶋谷 廣宣	横浜市医療局病院経営本部	工 事 名		旧横浜市立市民病院 解体工事			
					がん検診センター					
					1階平面図					
	図面名称									
	図面種類									
	図面番号				A4-07					
			年月日	令和 年 月	縮尺	1/100 (A1) 1/200 (A3)				
			設 計 者				図面枚数			
			株式会社 協和コンサルタンツ 一級建築士事務所							

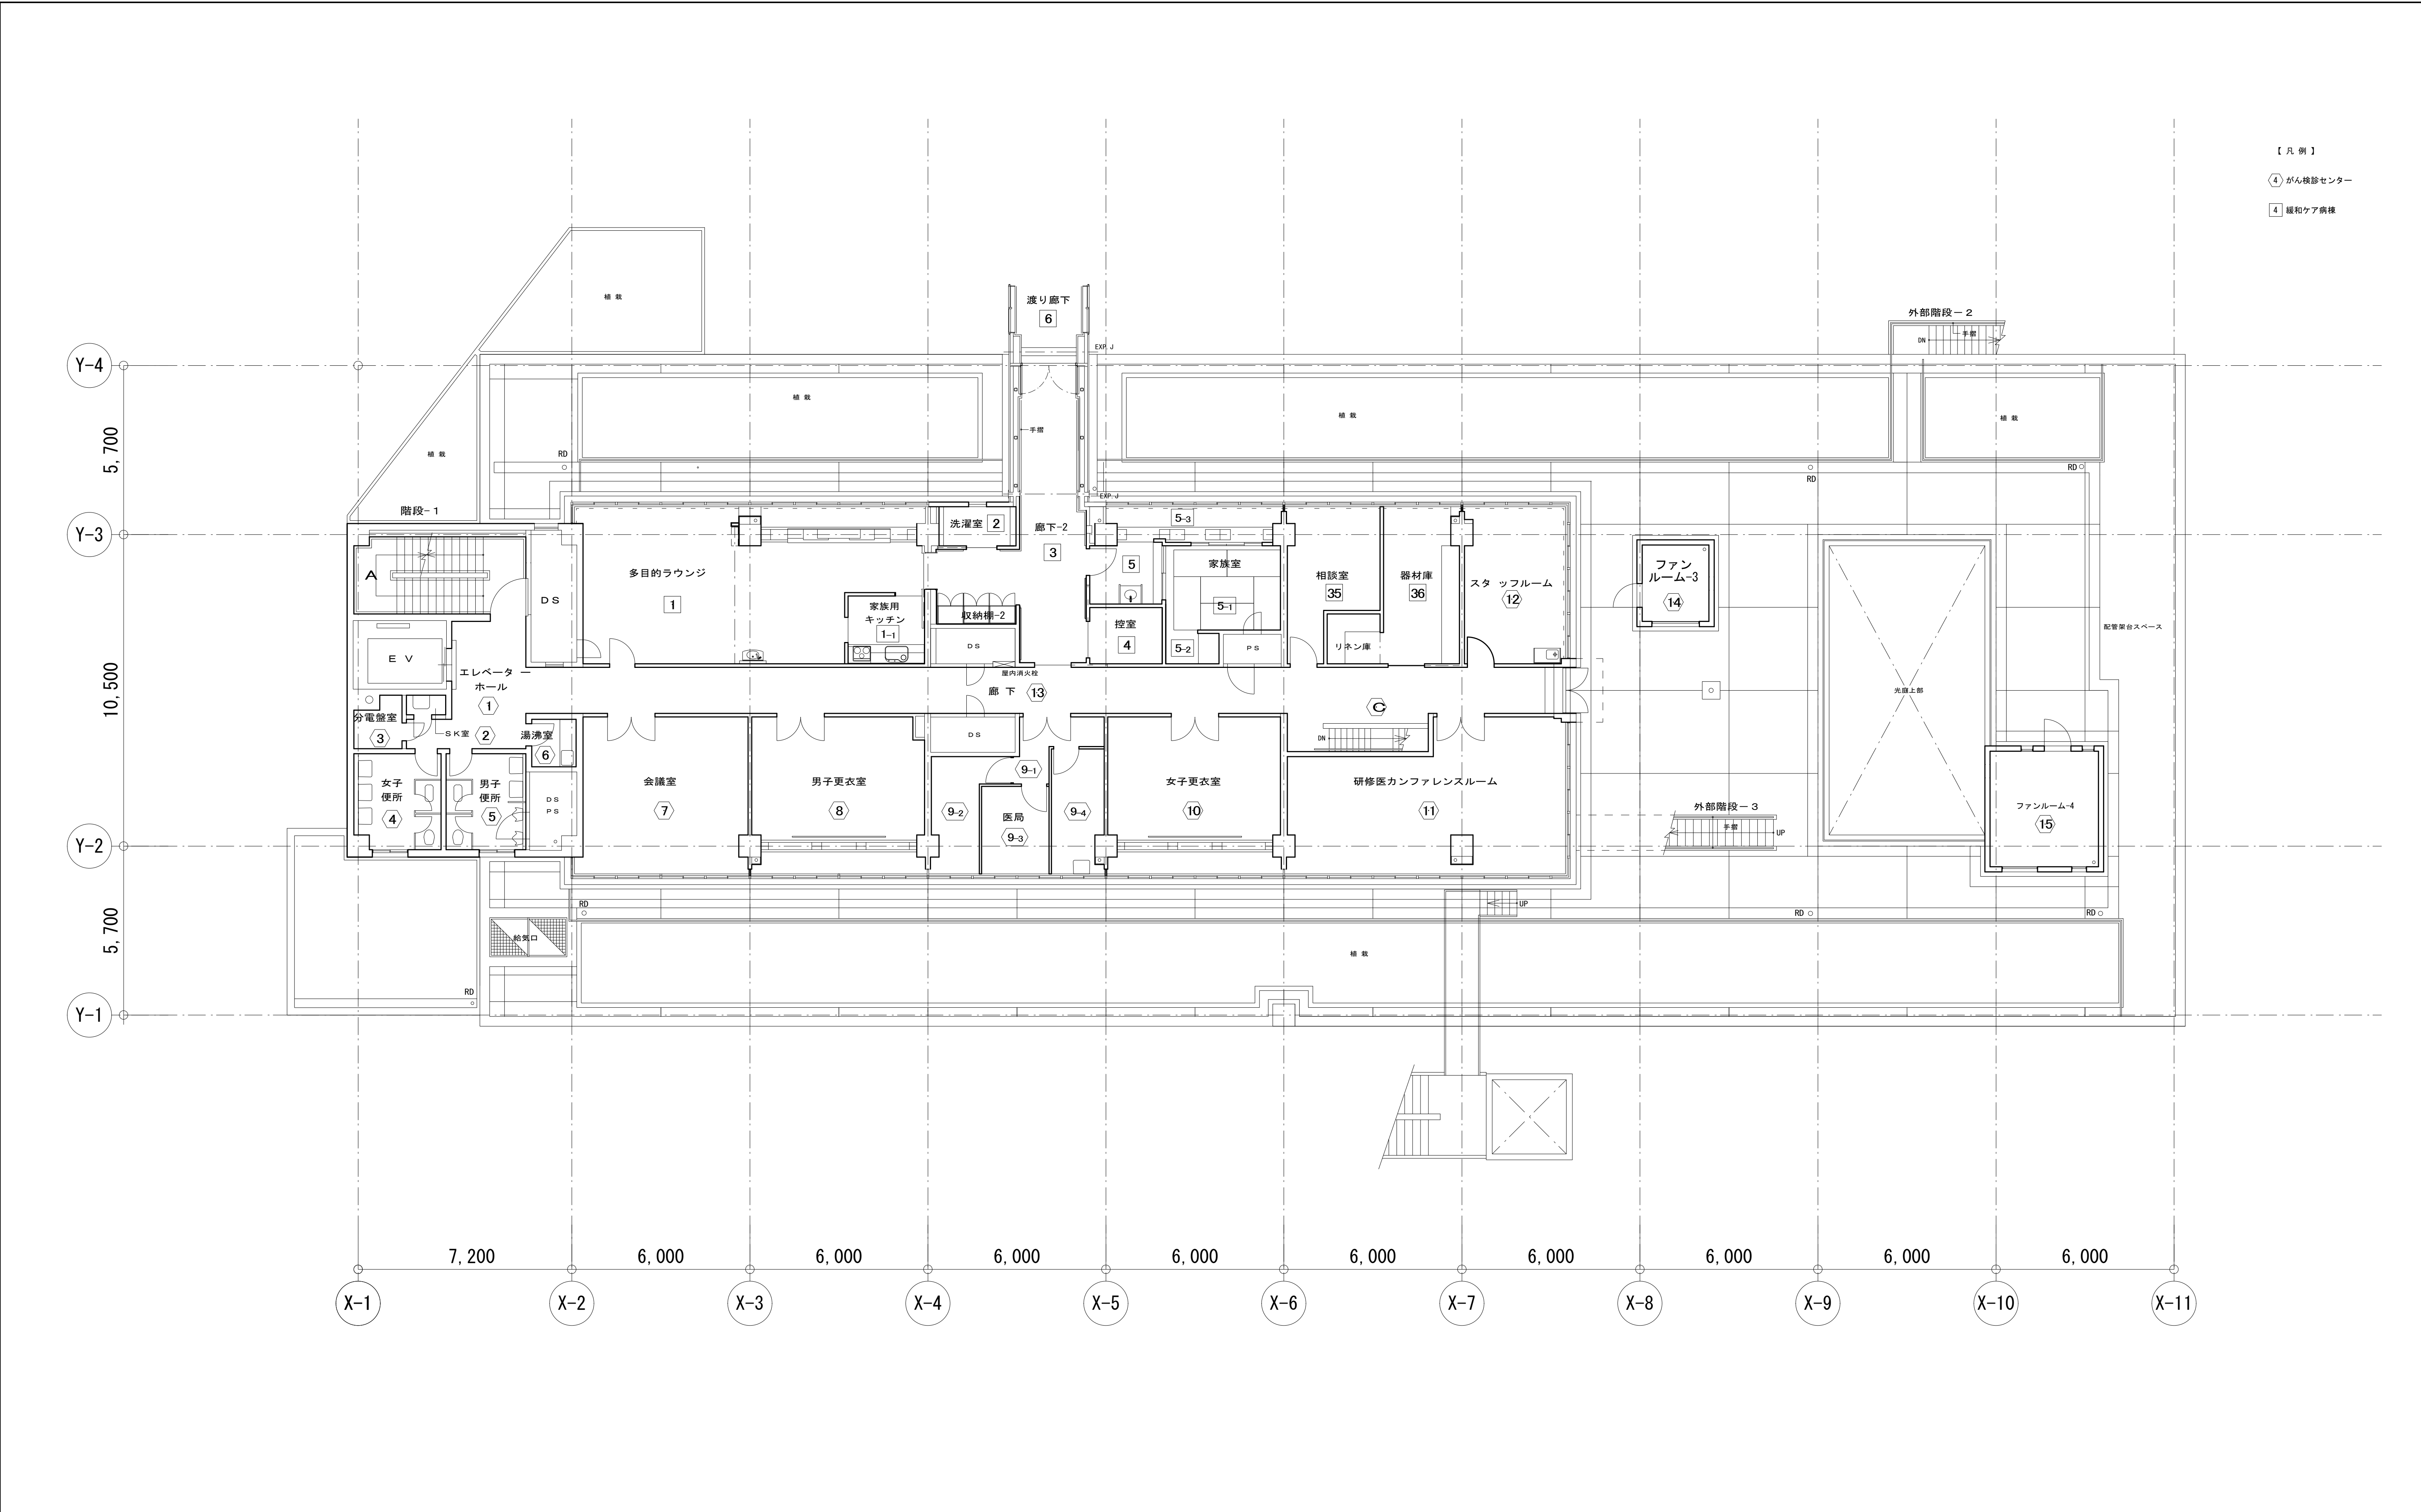

がん検診センター 2階平面図 S=1:100


図面番号  A4-08						株式会社 協和コンサルタンツ一級建築士事務所  一級建築士事務所東京都登録第13109号 KYOWA ENGINEERING CONSULTANTS CO., LTD. CONSULTING ENGINEERS & ARCHITECTS	一級建築士 登録第122018号 嶋谷 廣宜	横浜市医療局病院経営本部	工 事 名		旧横浜市立市民病院 解体工事							
									図面名称		がん検診センター 2階平面図							
									年月日	令和 年 月 日	縮尺	1/100 (A1) 1/200 (A3)						
									設 計 者				施設番号	棟番号	完成年度	図面種類	図面枚数	図面番号
									株式会社 協和コンサルタンツ 一級建築士事務所									



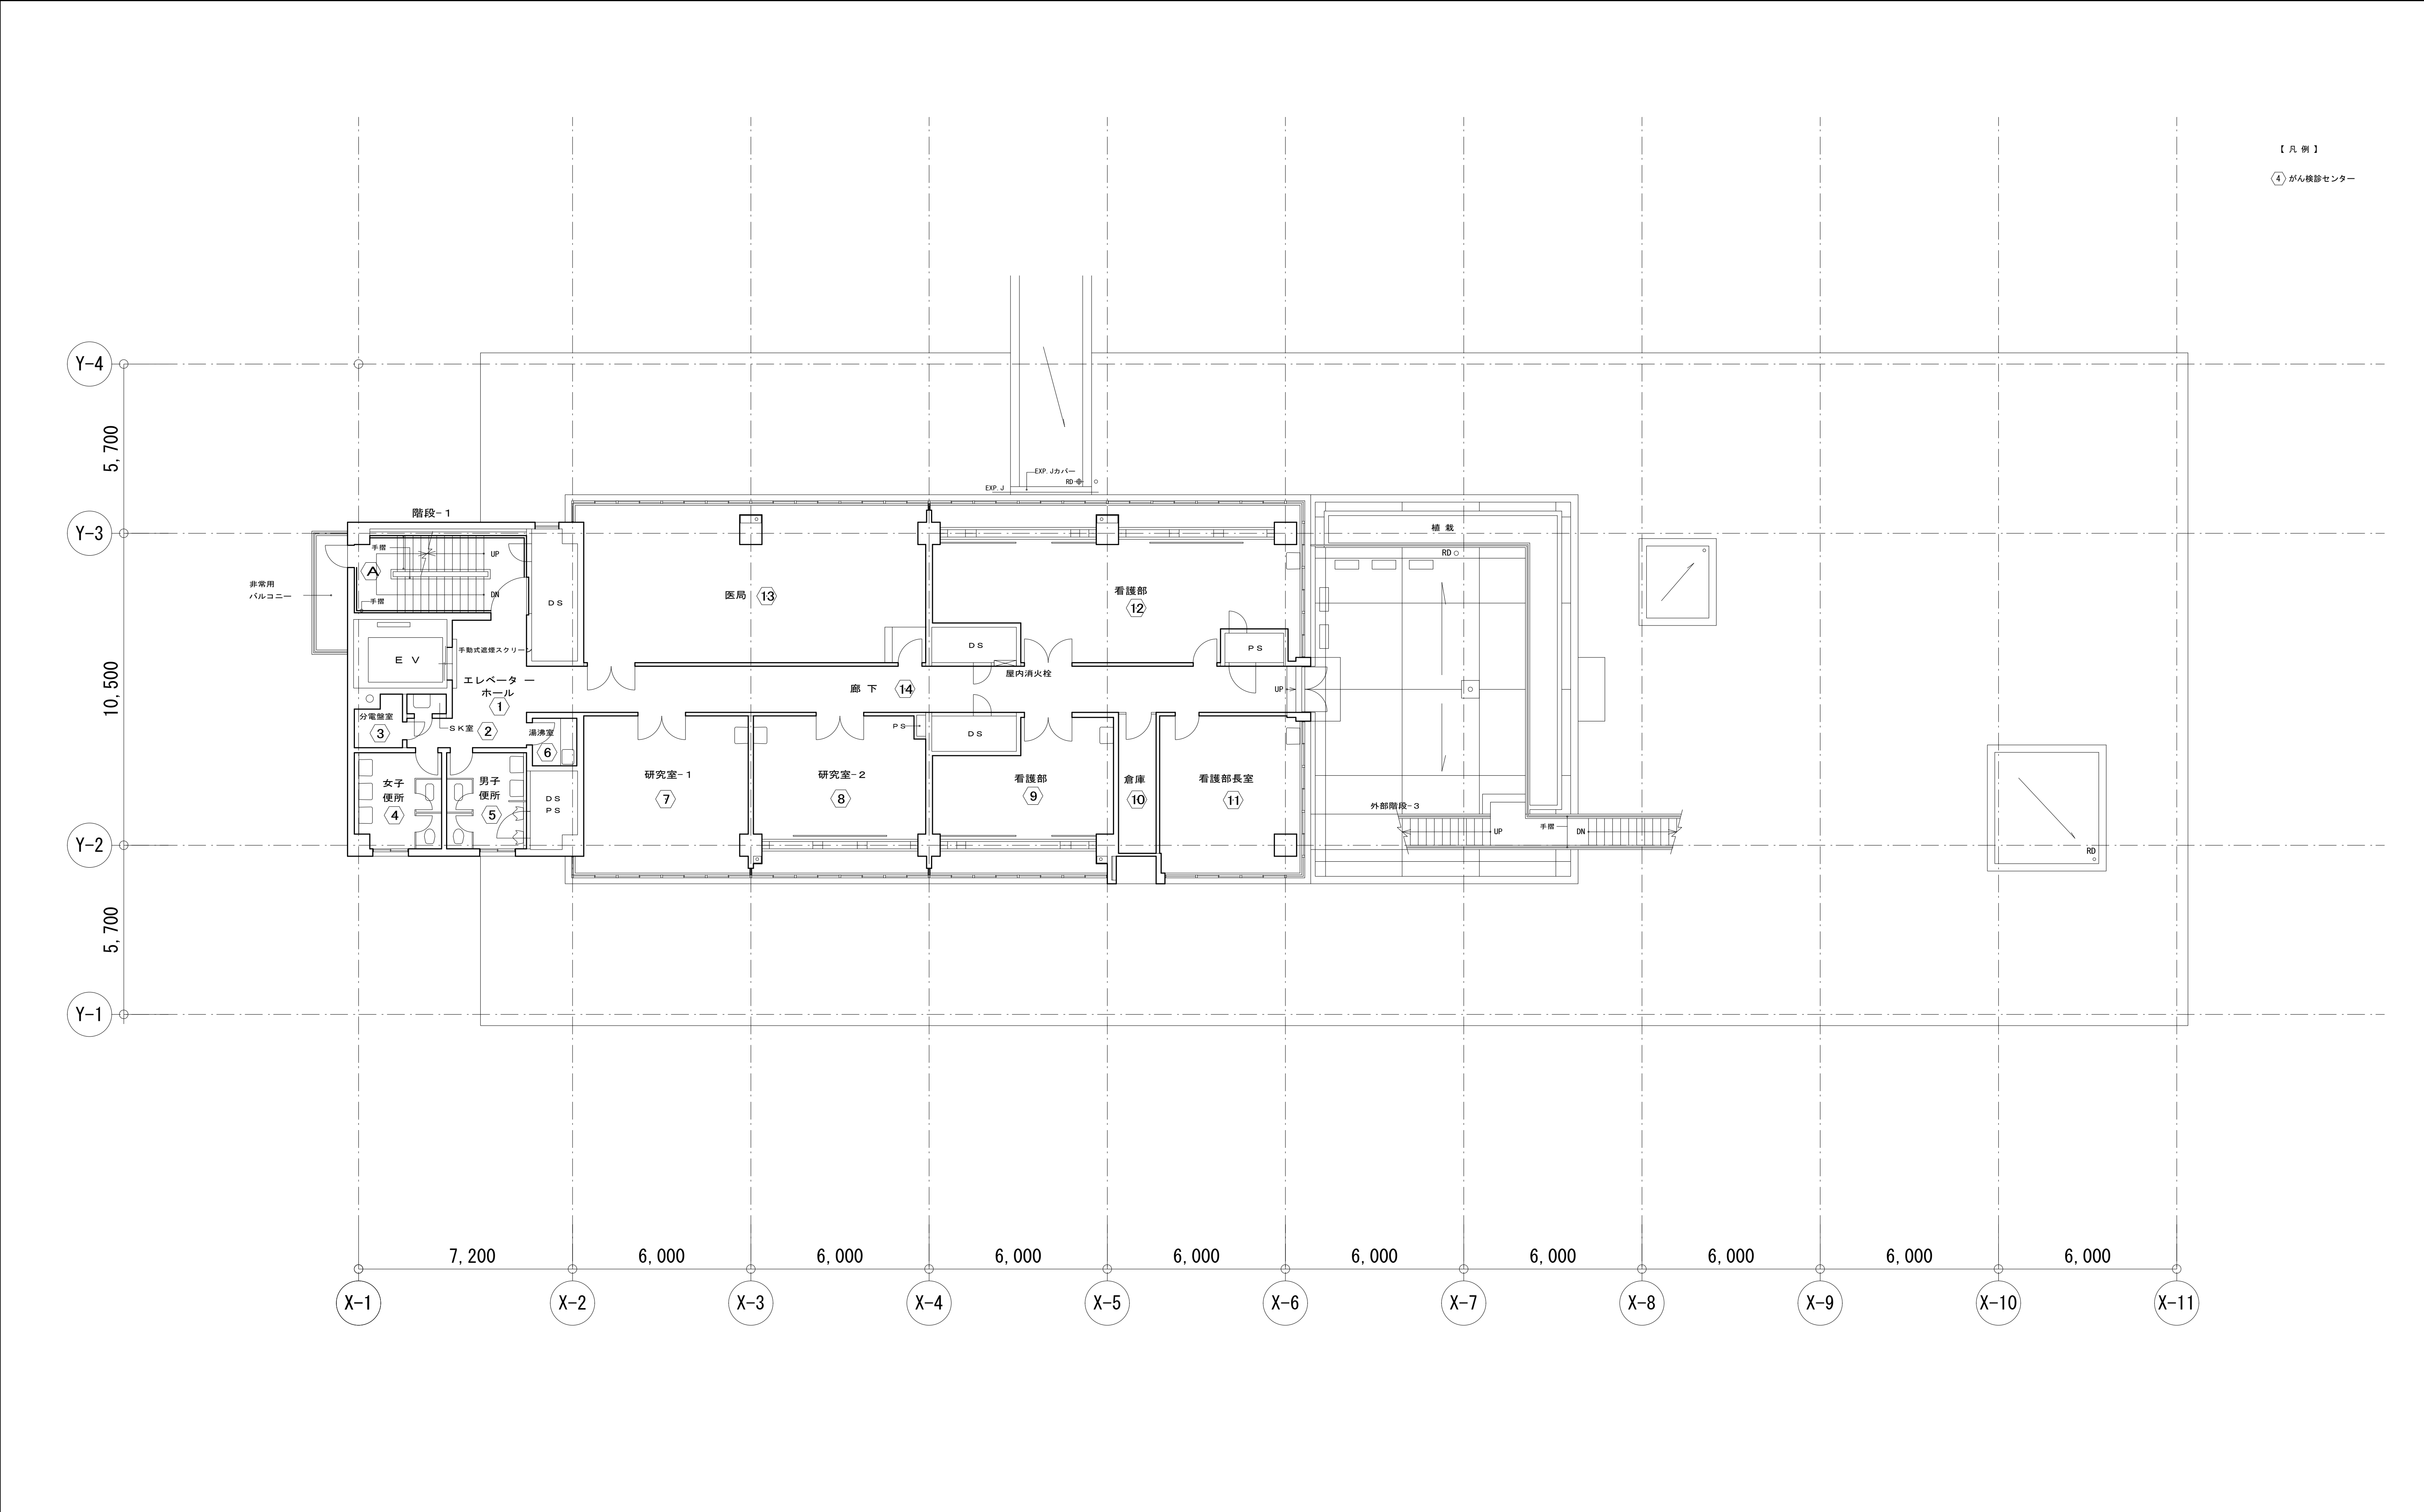


がん検診センター 3階平面図 S=1:100


図面番号  A4-09											株式会社 協和コンサルタンツ一級建築士事務所  一級建築士事務所東京都登録第13109号 KYOWA ENGINEERING CONSULTANTS CO., LTD. CONSULTING ENGINEERS & ARCHITECTS	一級建築士 登録第122018号 嶋谷 廣宜	横浜市医療局病院経営本部		工 事 名		旧横浜市立市民病院 解体工事			
															図面名称		がん検診センター 3階平面図			
															図面名称					
															図面名称					
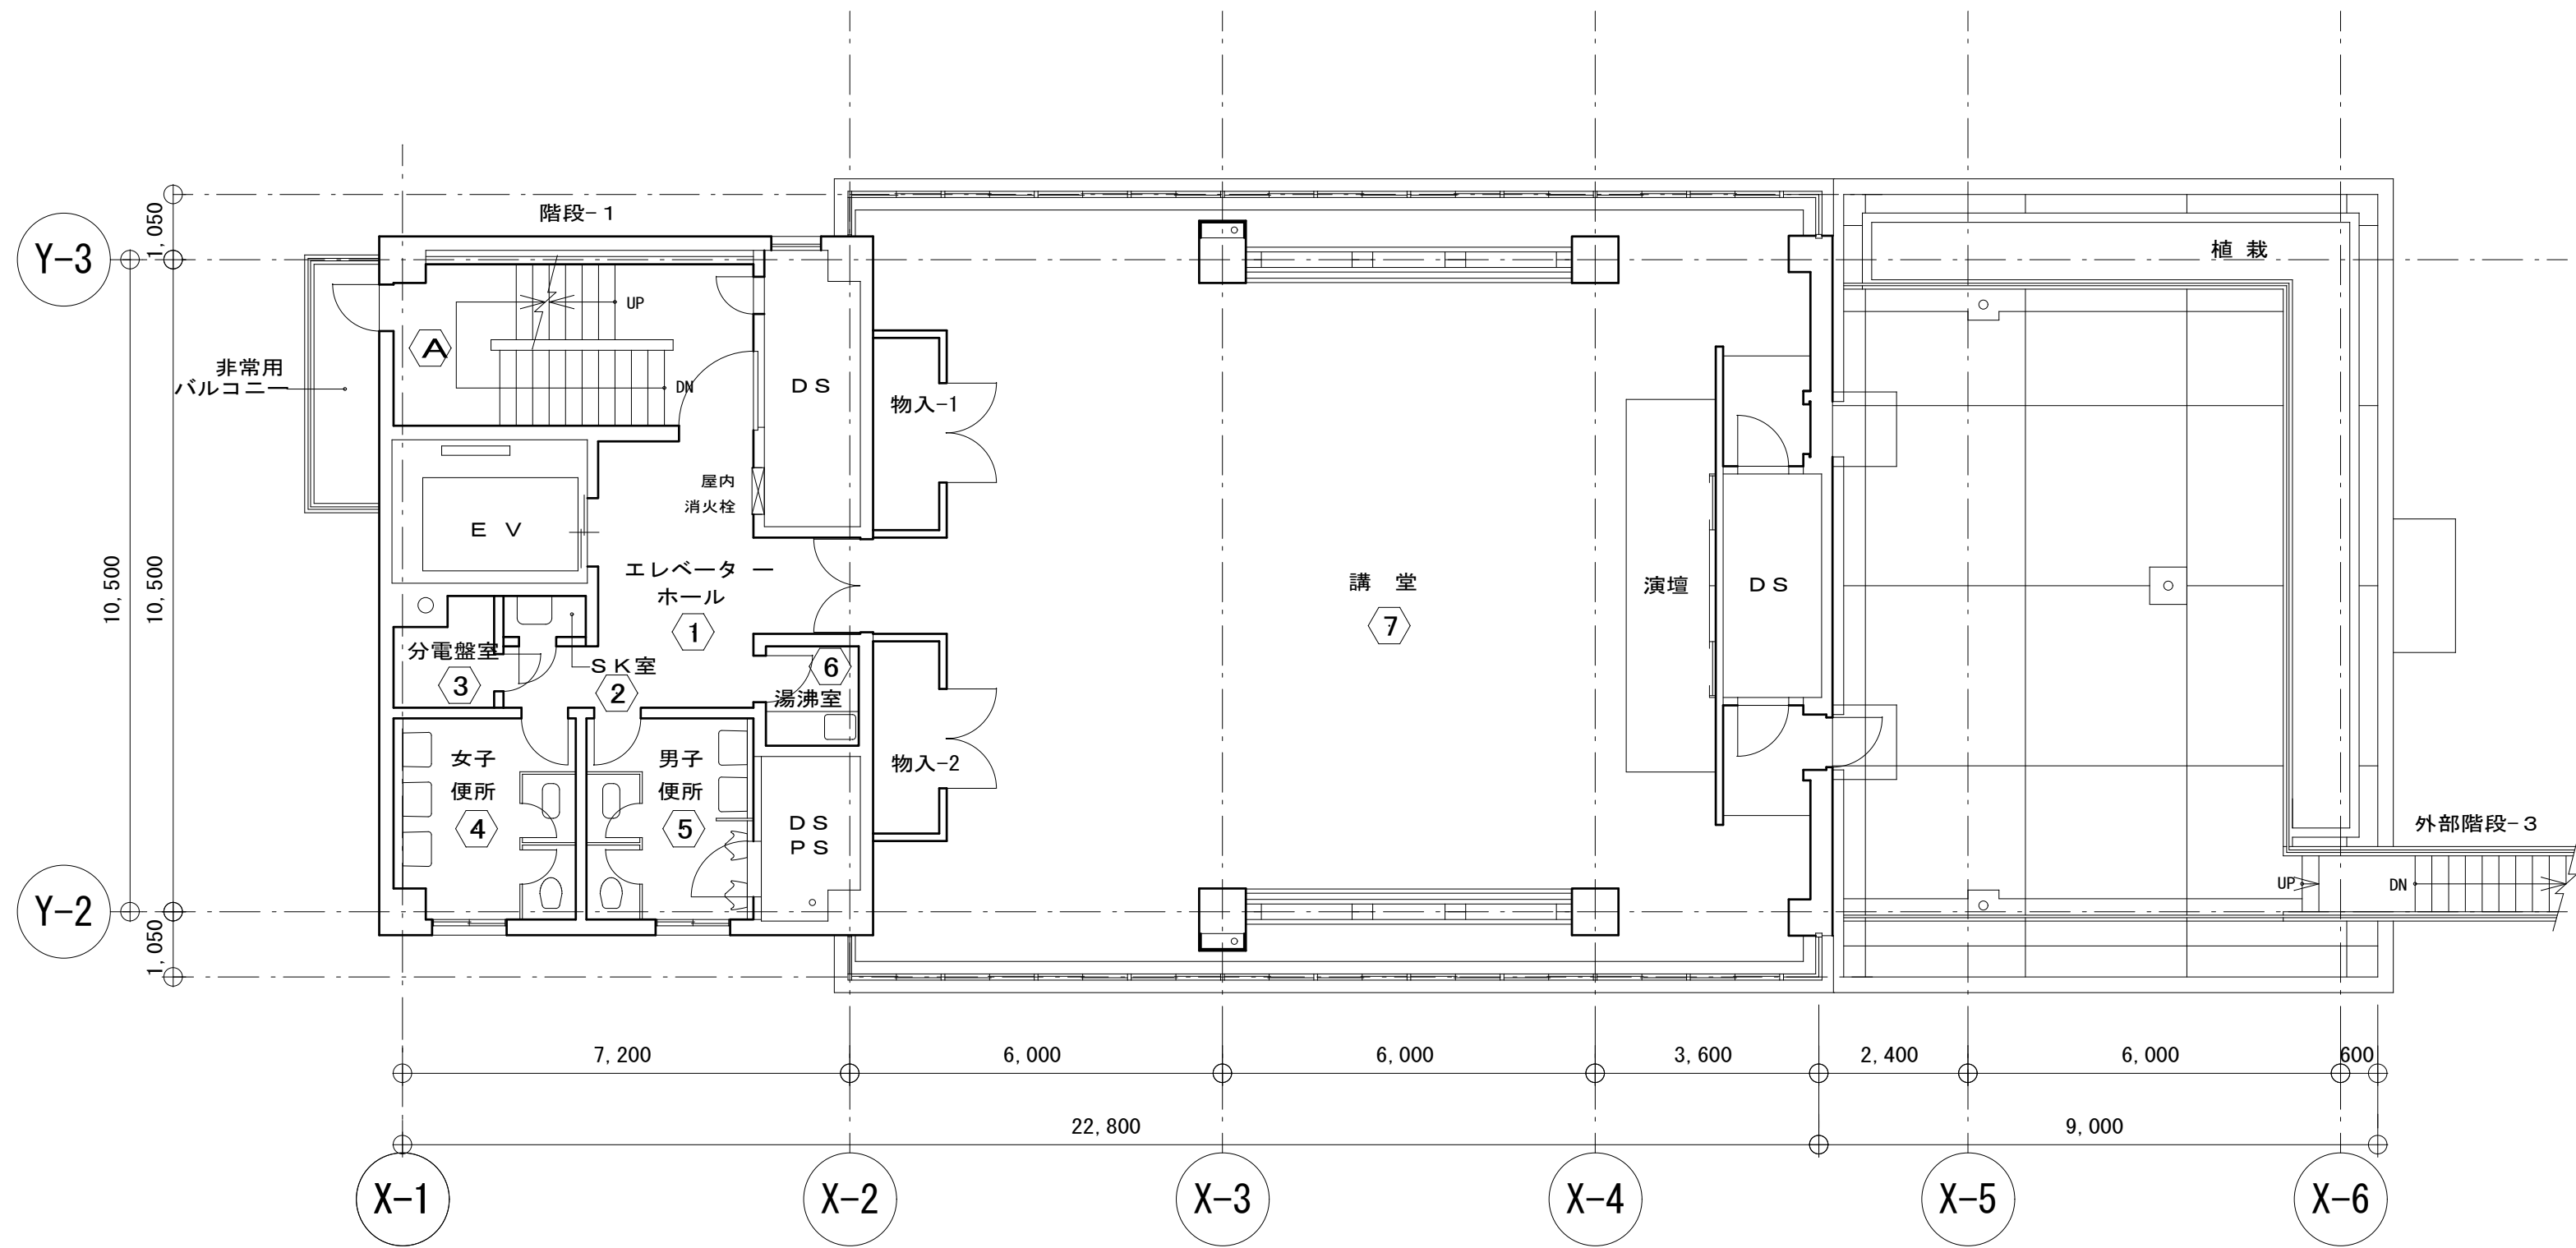


4 階 平 面 図

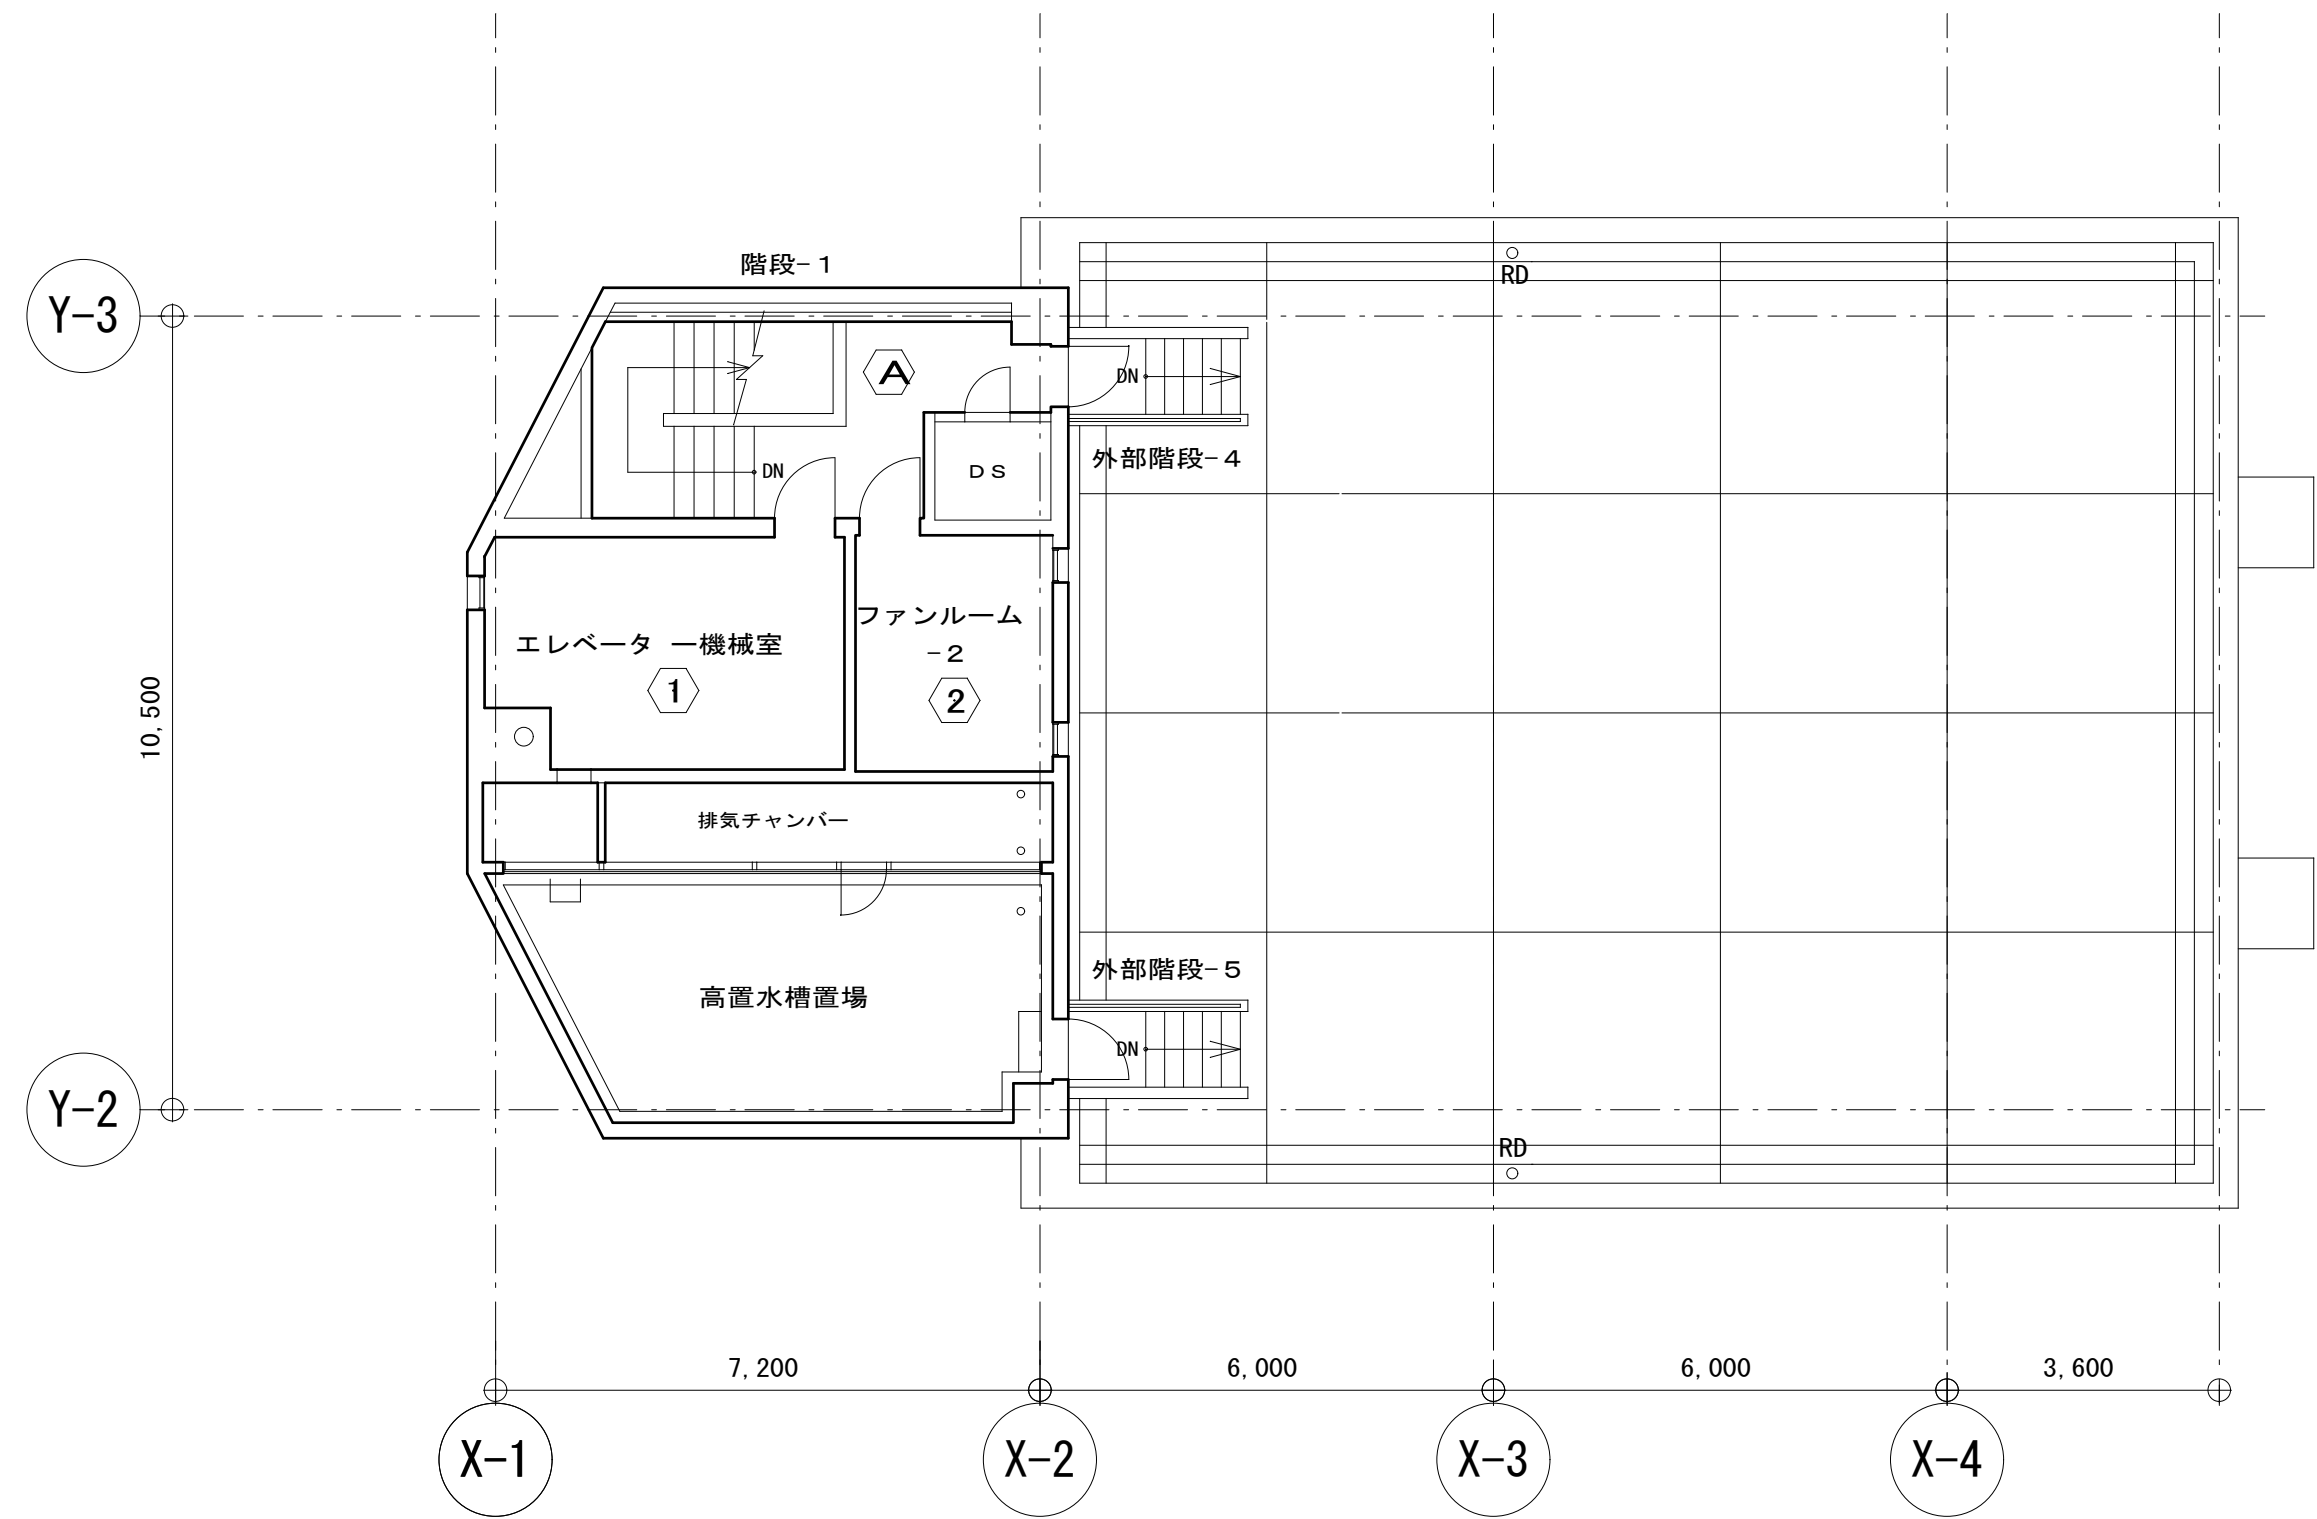

塔 屋 2 階 平 面 図

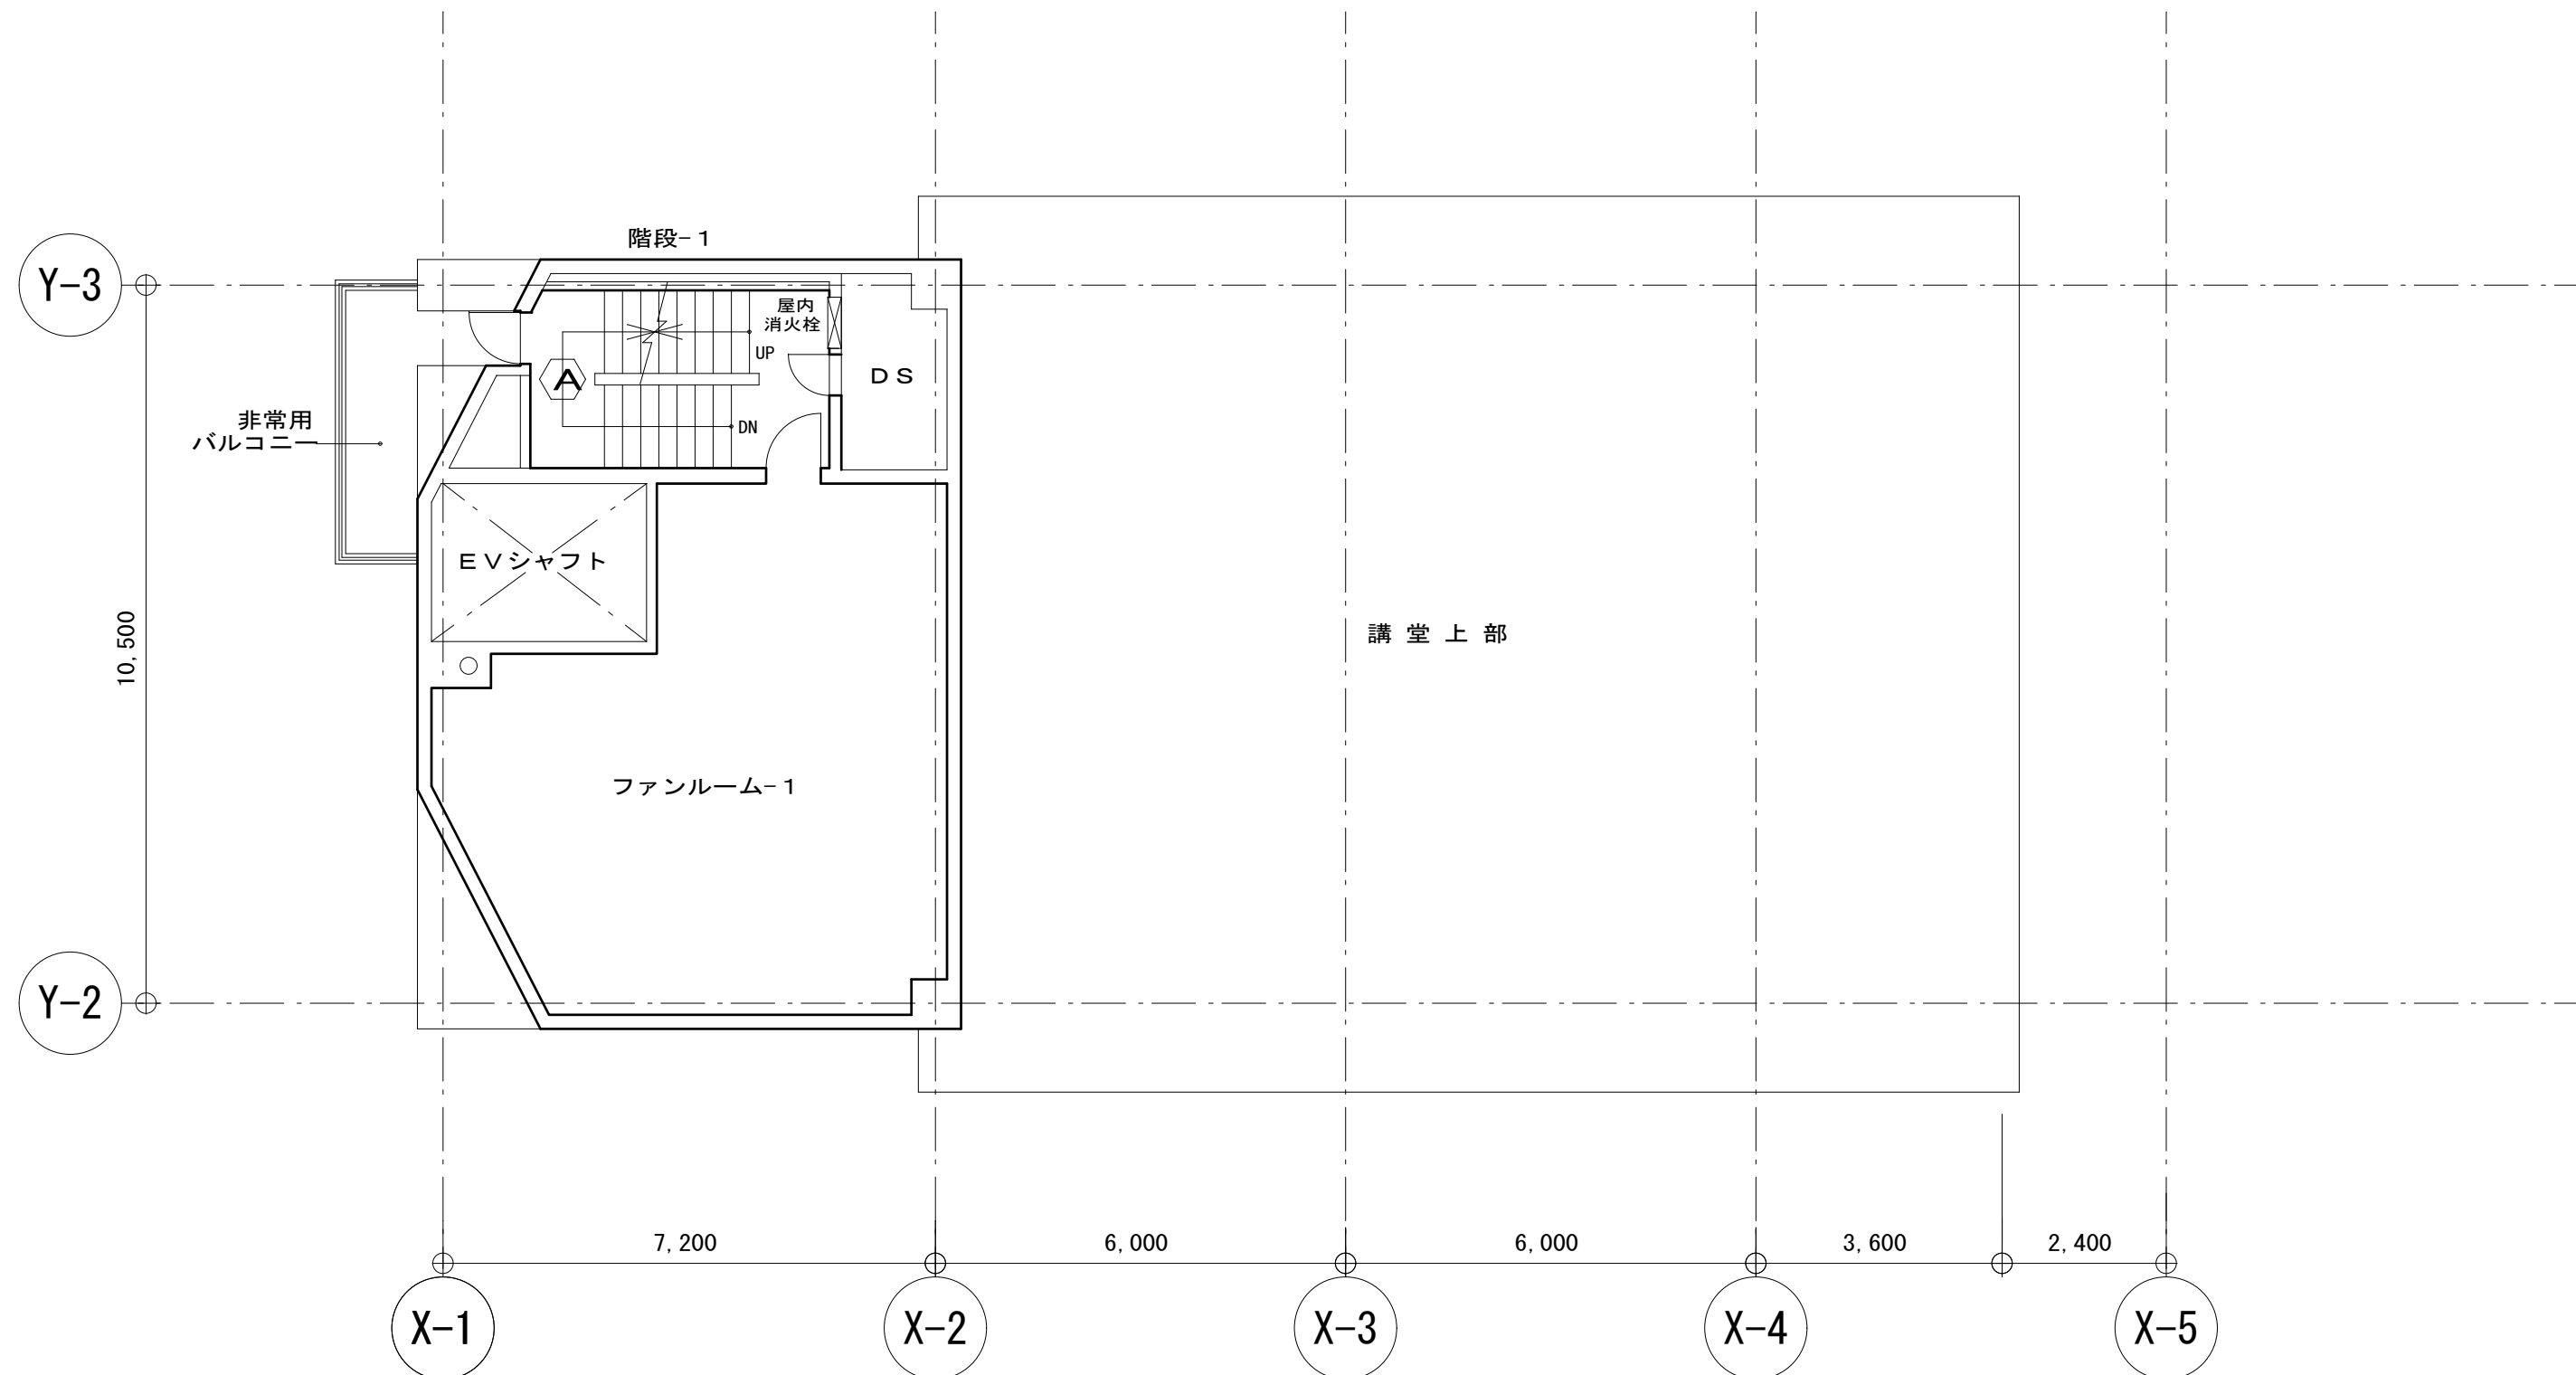

塔 屋 1 階 平 面 図

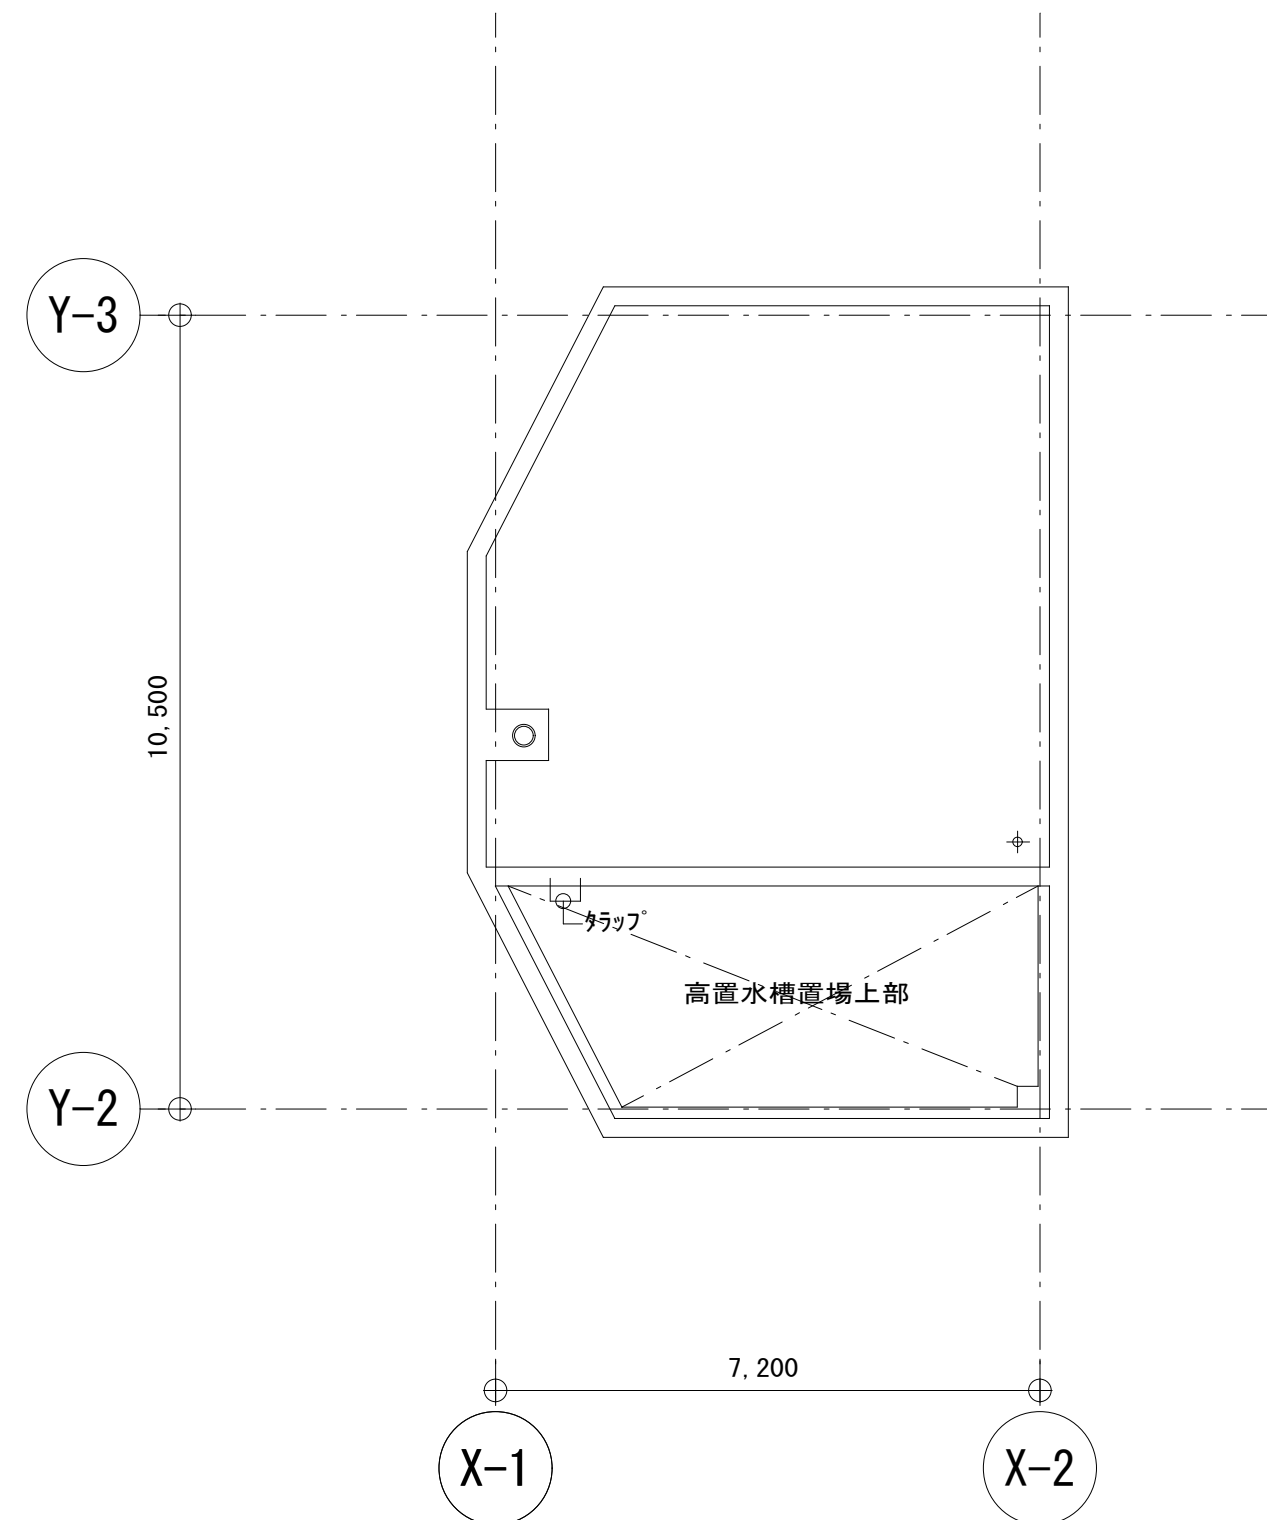


屋 階 平 面 図

石綿含有

がん検診センター 4 階・塔屋階・屋階平面図 S=1:100


図 面 番 号  A4-10											株式会社 協和コンサルタンツ一級建築士事務所  一級建築士事務所東京都登録第13109号 KYOWA ENGINEERING CONSULTANTS CO.,LTD. CONSULTING ENGINEERS & ARCHITECTS	一級建築士 登録第122018号 嶋谷 廣宣	横浜市医療局病院経営本部	工 事 名		旧横浜市立市民病院 解体工事	
														図面名称		がん検診センター 4 階・塔屋階・屋階平面図	
														設 計 者		施 設 番 号	
														株式会社 協和コンサルタンツ 一級建築士事務所		図面枚数	
												完成年度		図面種類		図面番号	
																A4-10	



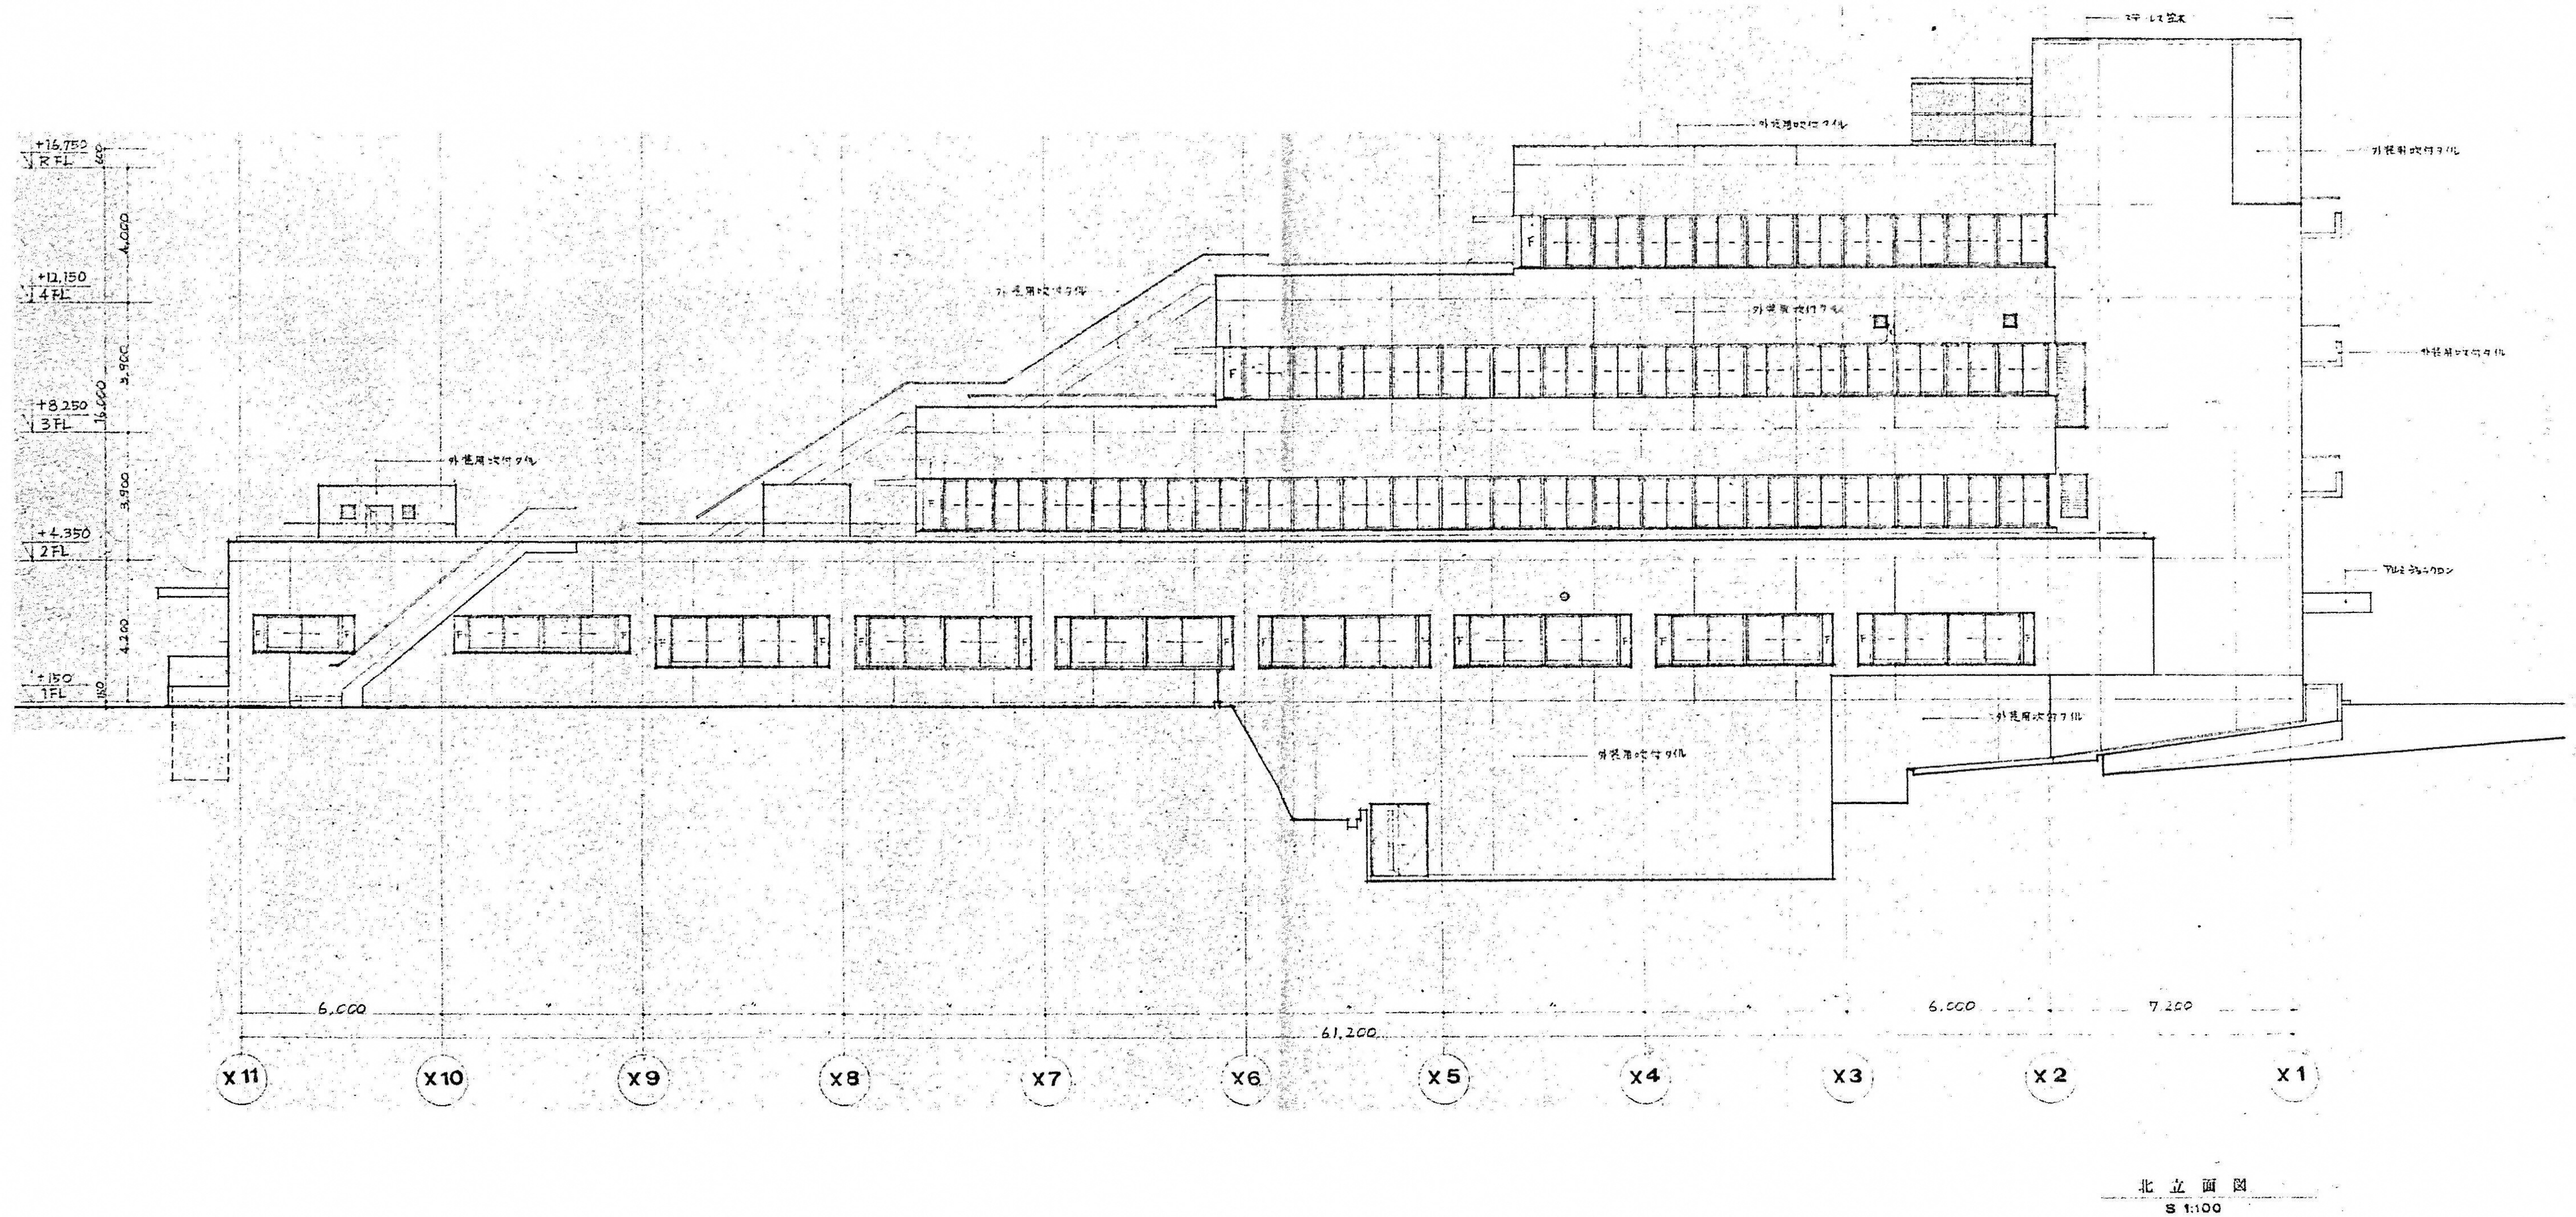


図面番号  A4-11		株式会社 協和コンサルタンツ一級建築士事務所  一級建築士事務所東京都登録第13109号 KYOWA ENGINEERING CONSULTANTS CO., LTD.  CONSULTING ENGINEERS & ARCHITECTS 一級建築士事務所	一級建築士 登録第122018号 嶋谷 廣宣	横浜市医療局病院経営本部		工 事 名		旧横浜市立市民病院 解体工事				
						図面名称		がん検診センター 北立面図				
			年月日	令和元年度	月	縮尺	1/100 (A1) 1/200 (A3)					
			設 計 者			施 設 番 号		棟番号	完成年度	図面種類	図面枚数	図面番号
			株式会社 協和コンサルタンツ 一級建築士事務所									A4-11



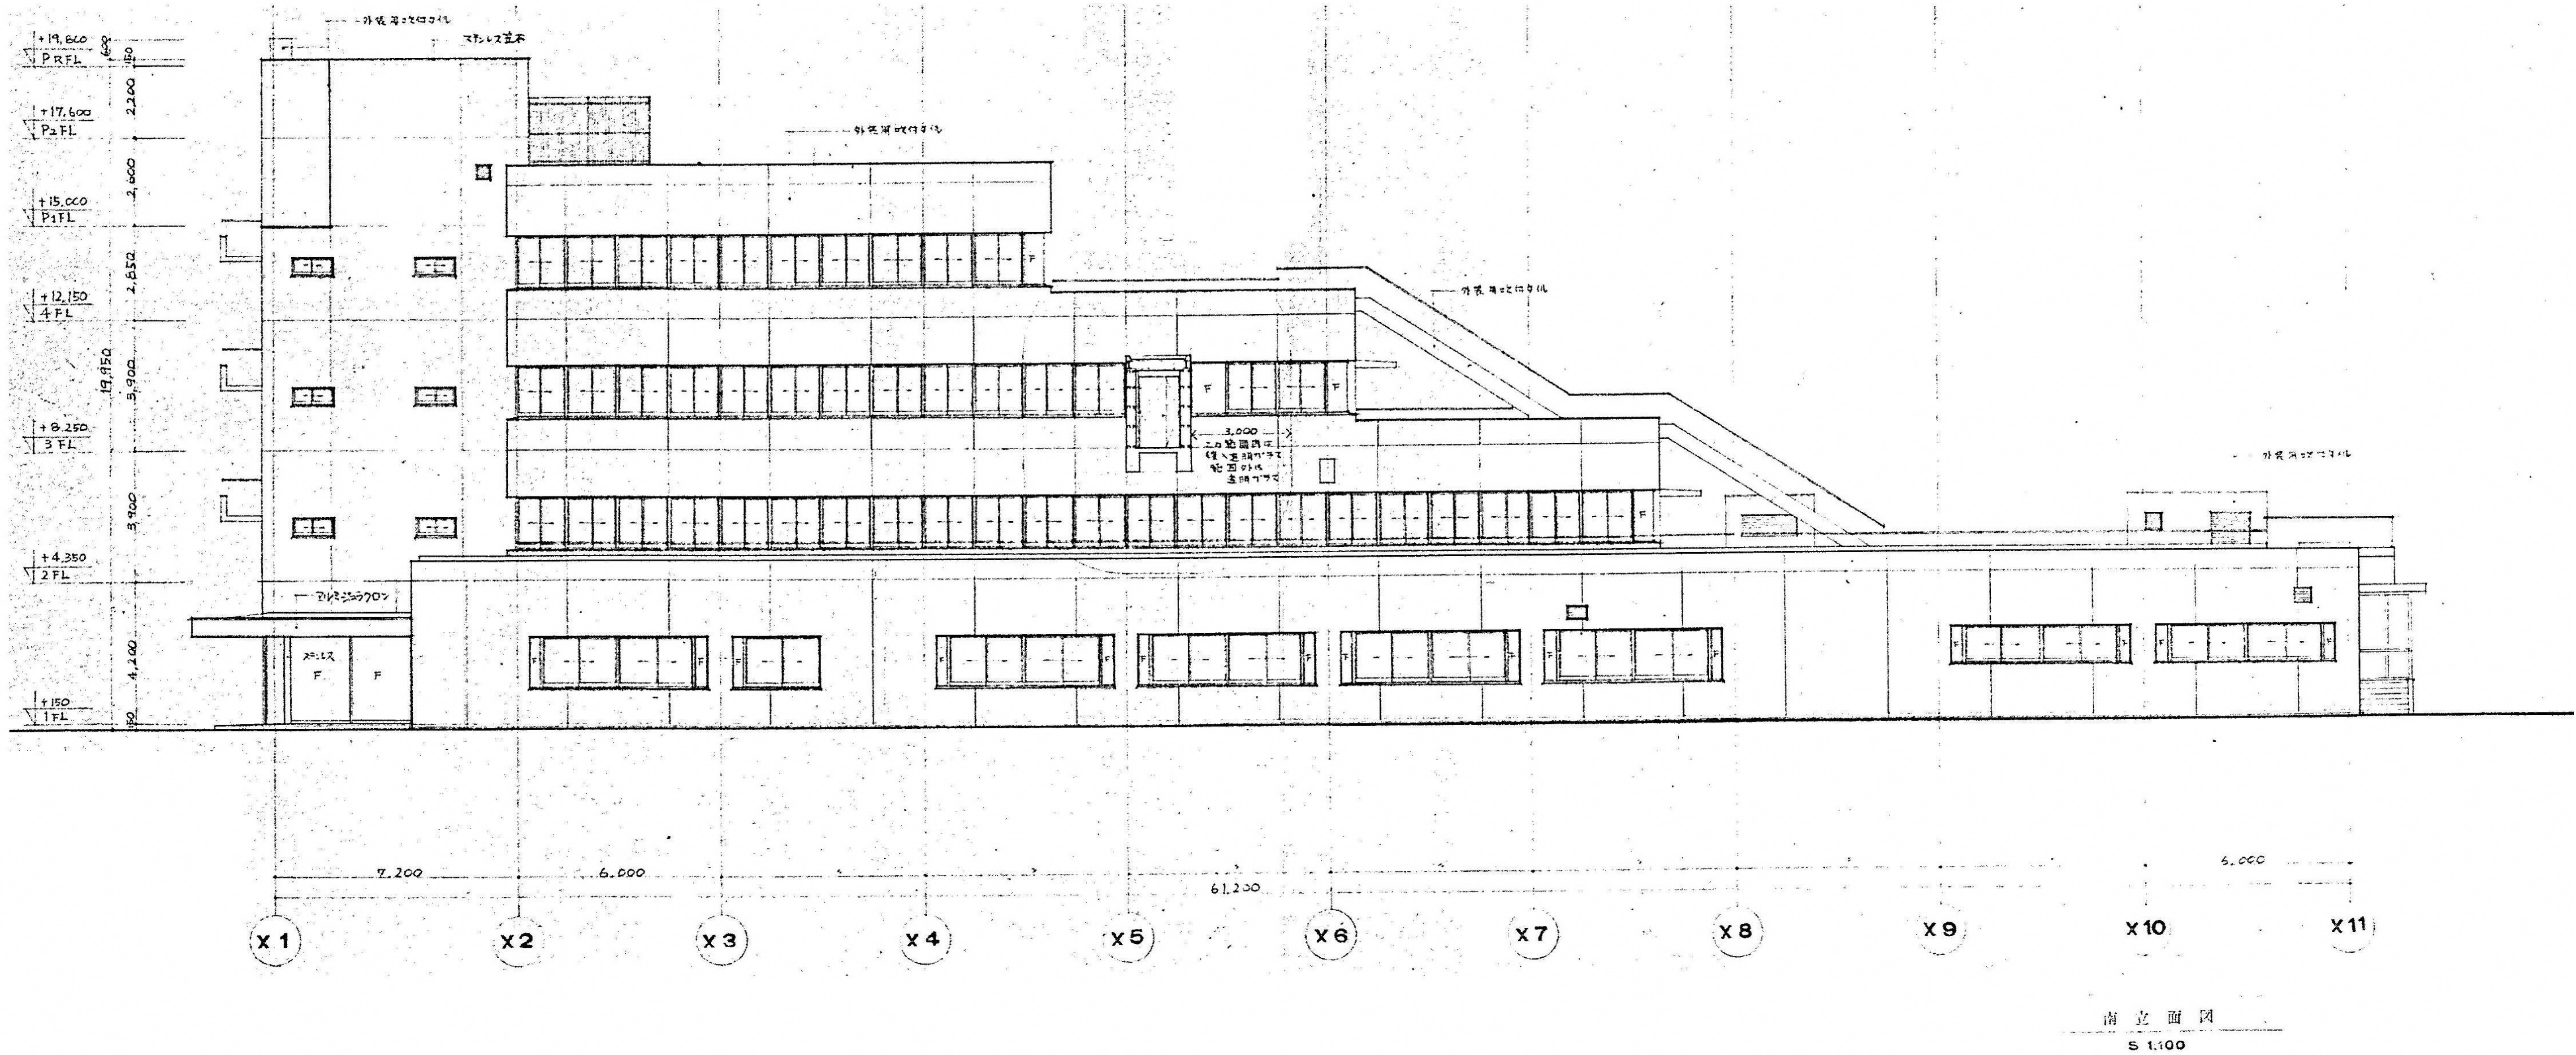






図面番号  A4-12											株式会社 協和コンサルタンツ一級建築士事務所  一級建築士事務所東京都登録第13109号 KYOWA ENGINEERING CONSULTANTS CO., LTD.  CONSULTING ENGINEERS & ARCHITECTS	一級建築士 登録第122018号 嶋谷 廣宣  横浜市医療局病院経営本部  年月日 令和 元 年 月 縮尺 1/100 (A1) 1/200 (A3)  設 計 者  株式会社 協和コンサルタンツ 一級建築士事務所	工 事 名 旧横浜市立市民病院 解体工事	がん検診センター 南立面図				
														図面名称				
														施 設 番 号				
														棟番号	完成 年度	図面 種類	図面枚数	図面番号
																		A4-12



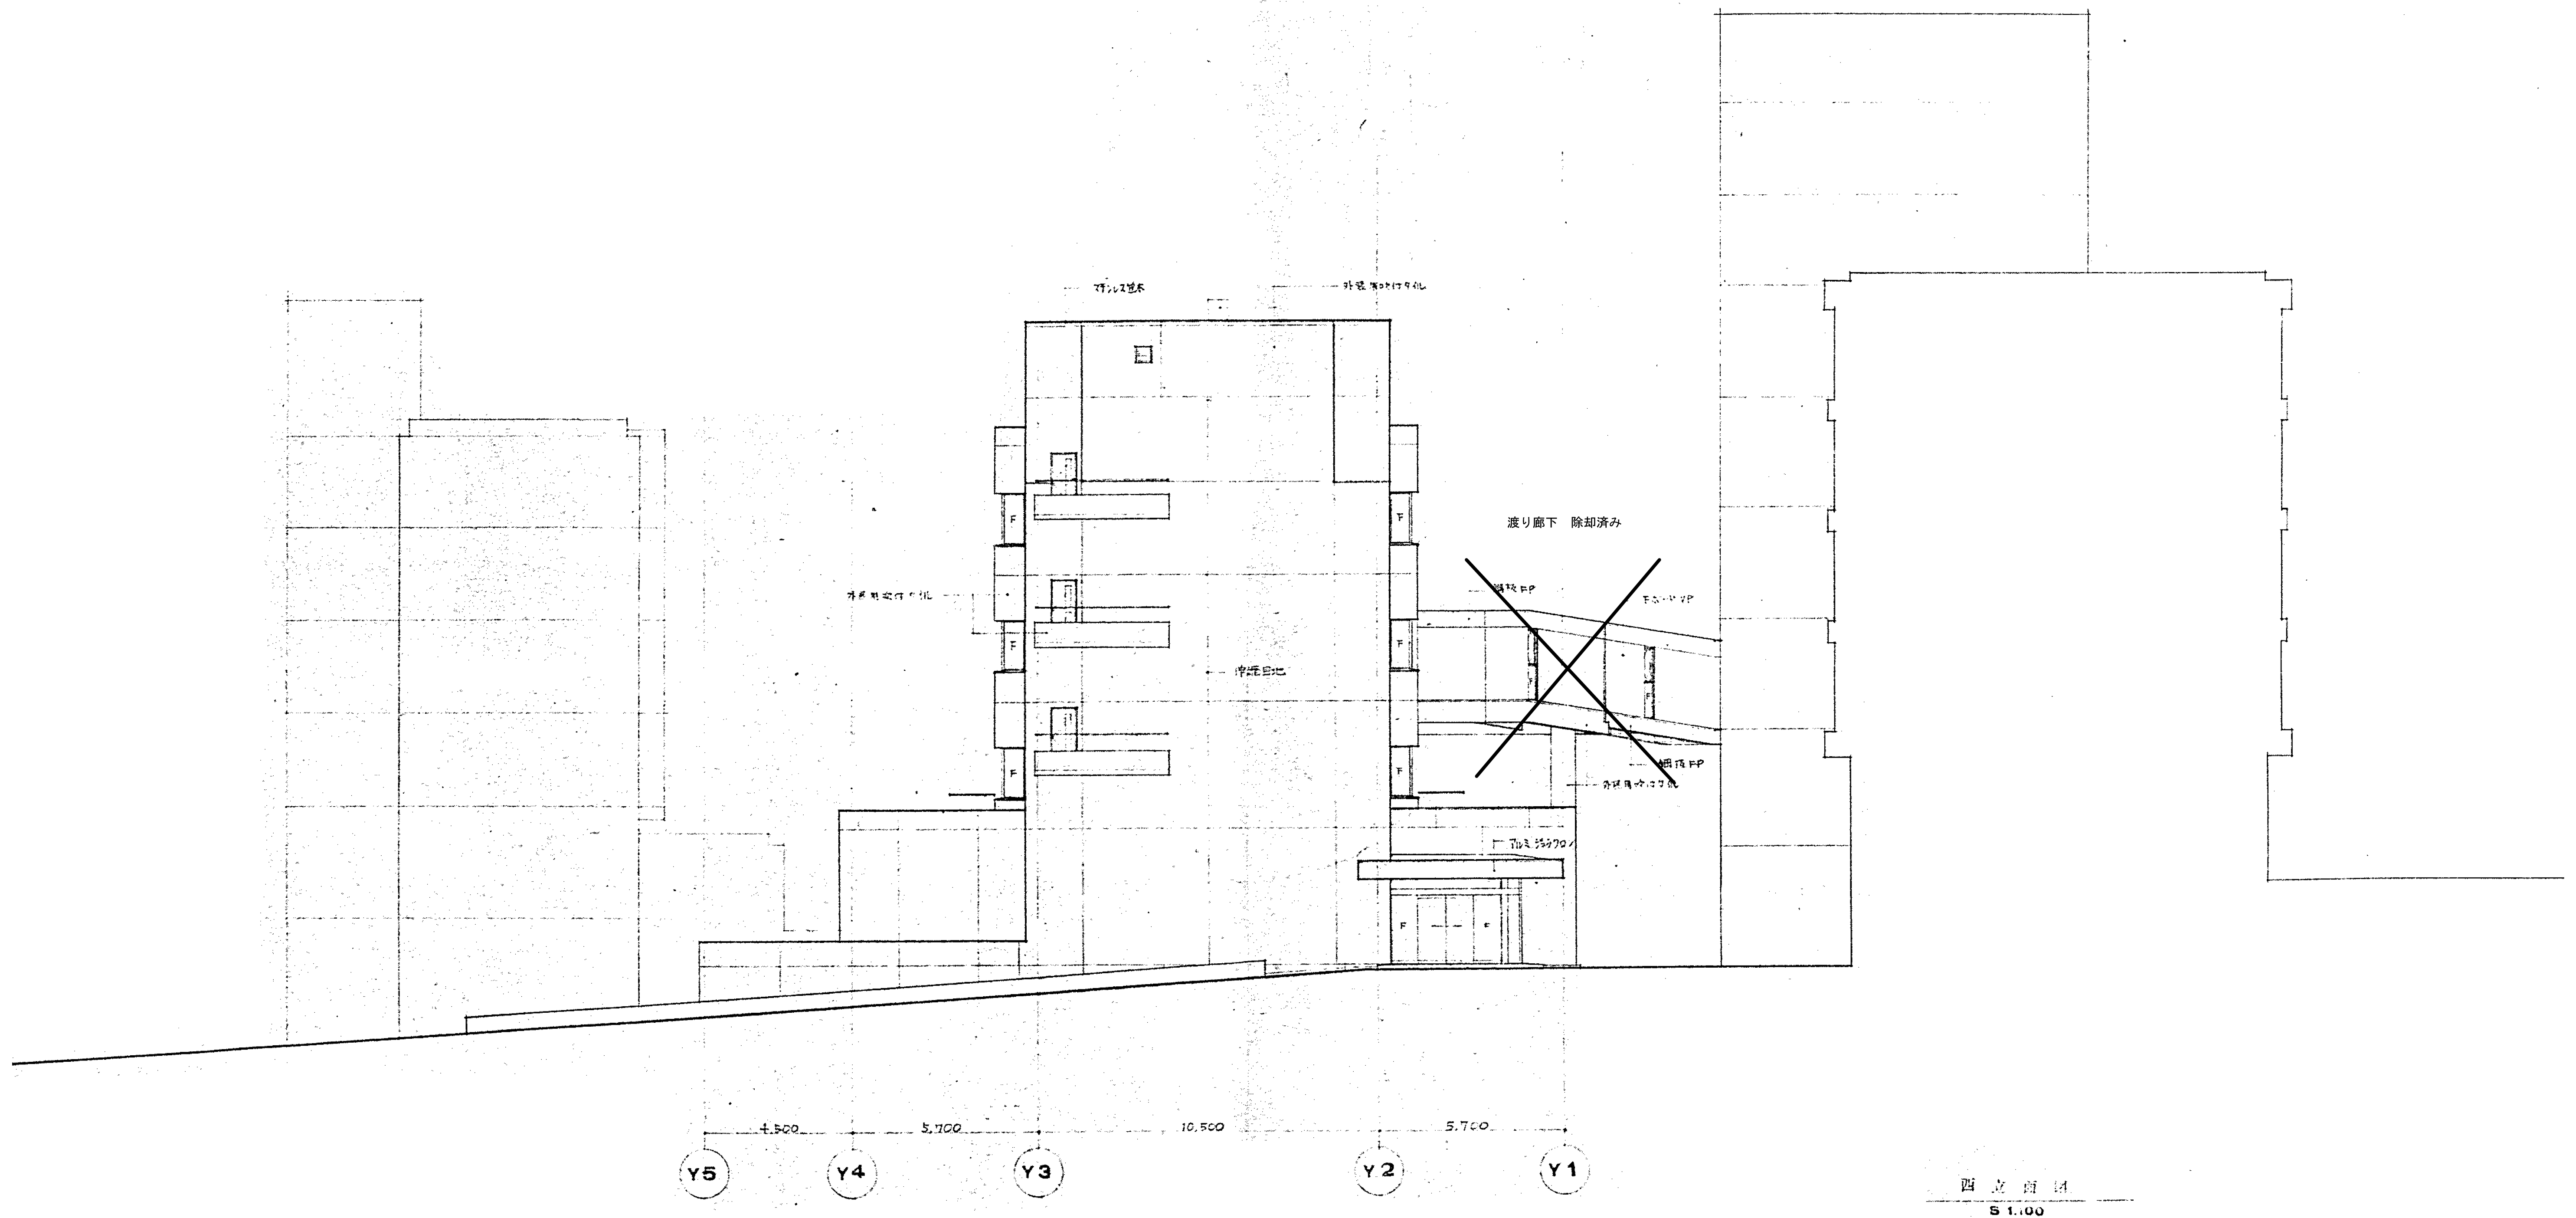

図面番号  A4-13		株式会社 協和コンサルタンツ一級建築士事務所  一級建築士事務所東京都登録第13109号 KYOWA ENGINEERING CONSULTANTS CO., LTD.  CONSULTING ENGINEERS & ARCHITECTS	一級建築士 登録第122018号 嶋谷 廣宣	横浜市医療局病院経営本部		工 事 名		旧横浜市立市民病院 解体工事				
				年月日	令和 年 月 日	縮尺 1/100 (A1) 1/200 (A3)	図面名称	がん検診センター 西立面図				
				設 計 者		施 設 番号	棟番号	完成 年度	図面 種類	図面枚数	図面番号	
				株式会社 協和コンサルタンツ 一級建築士事務所								A4-13



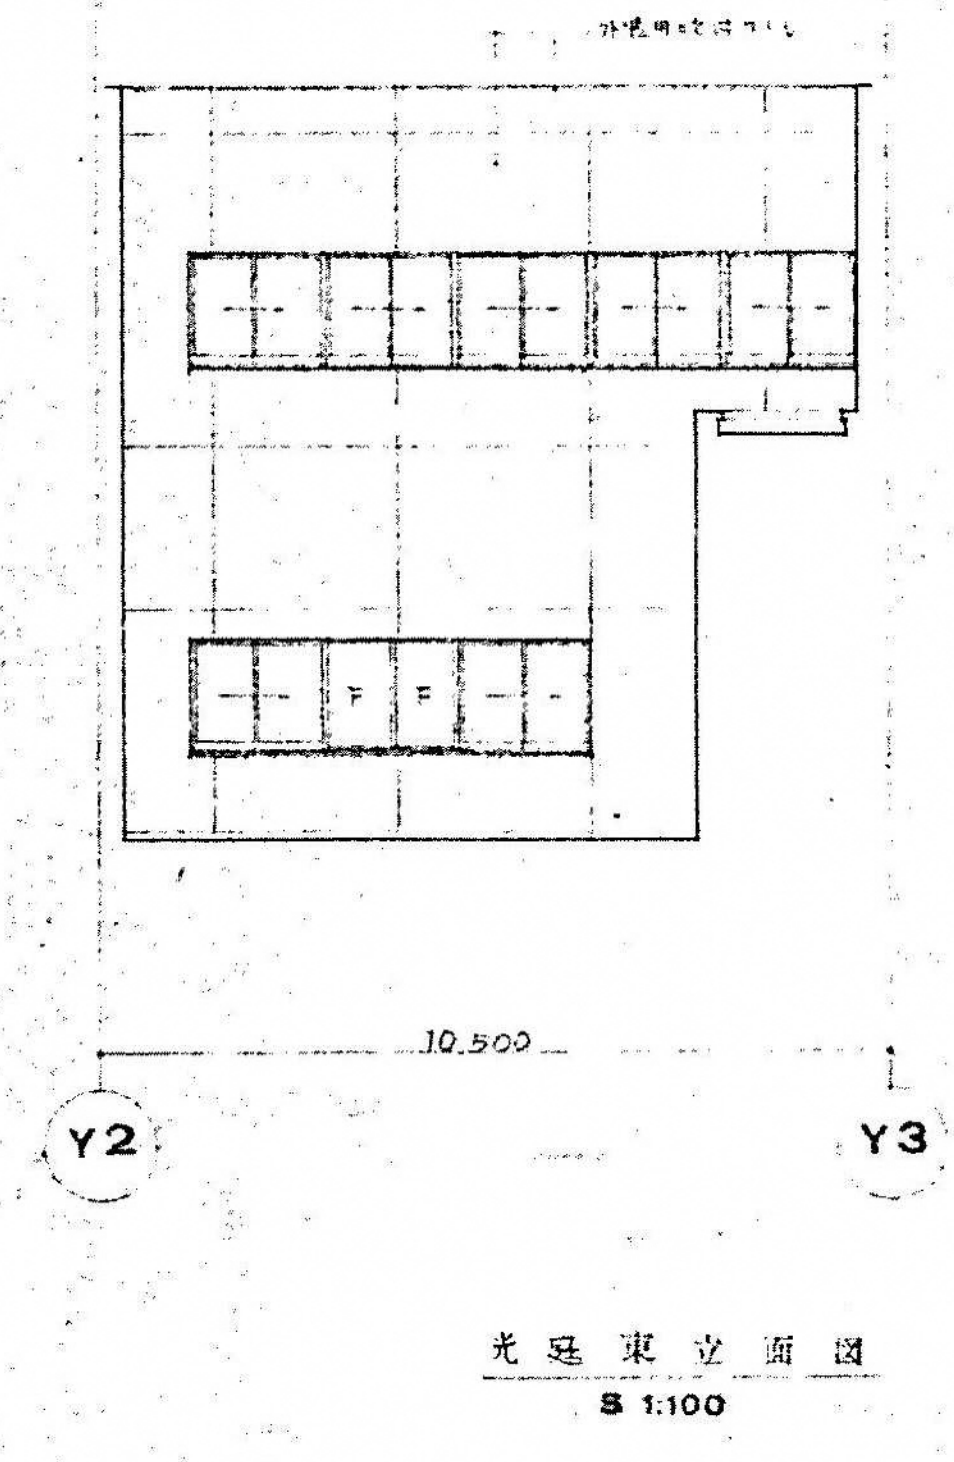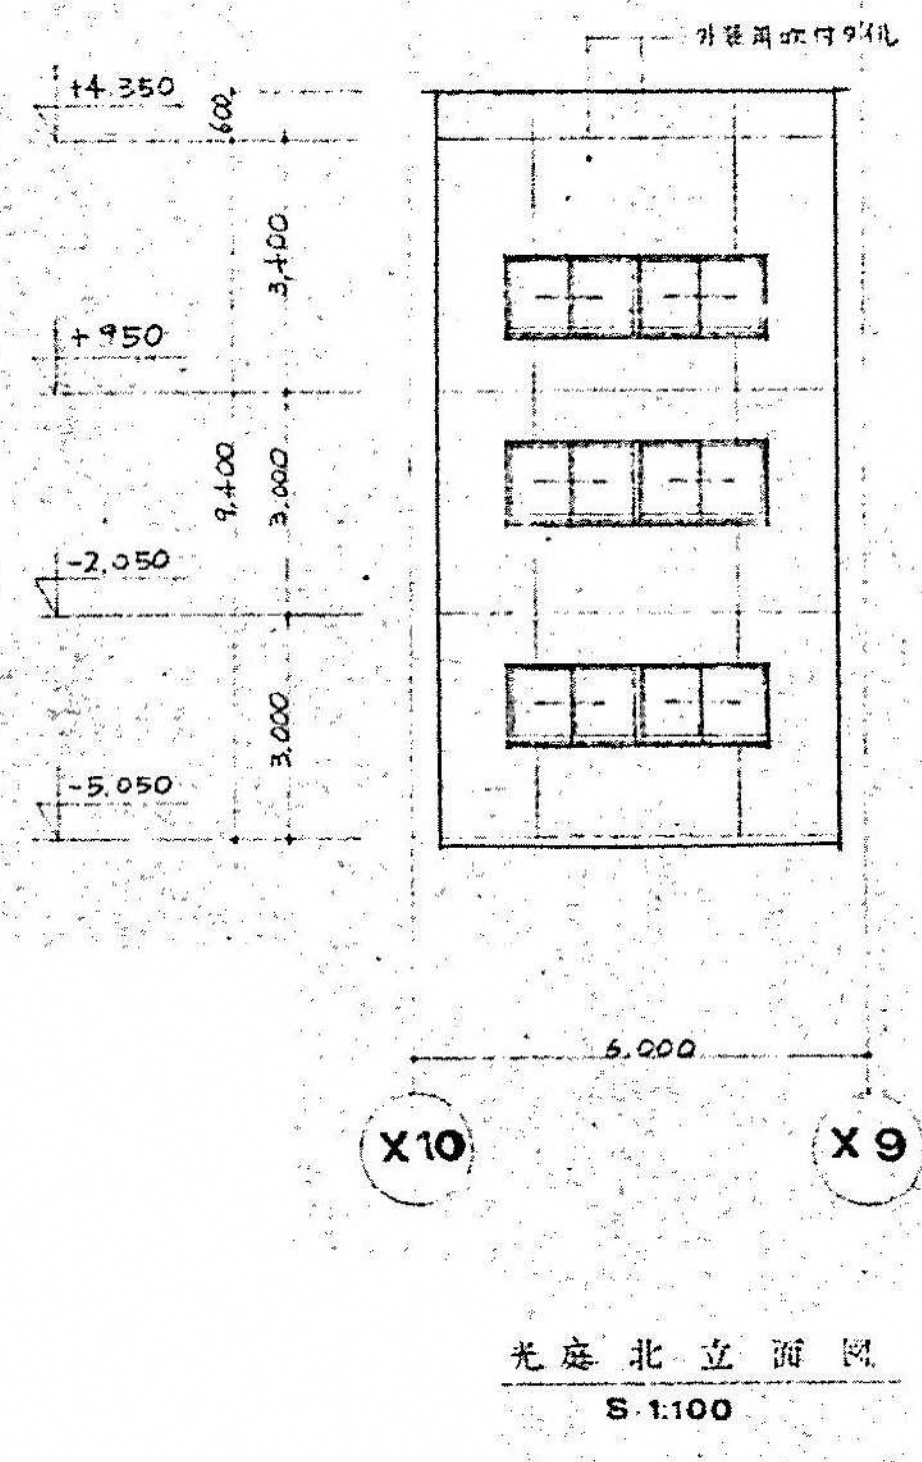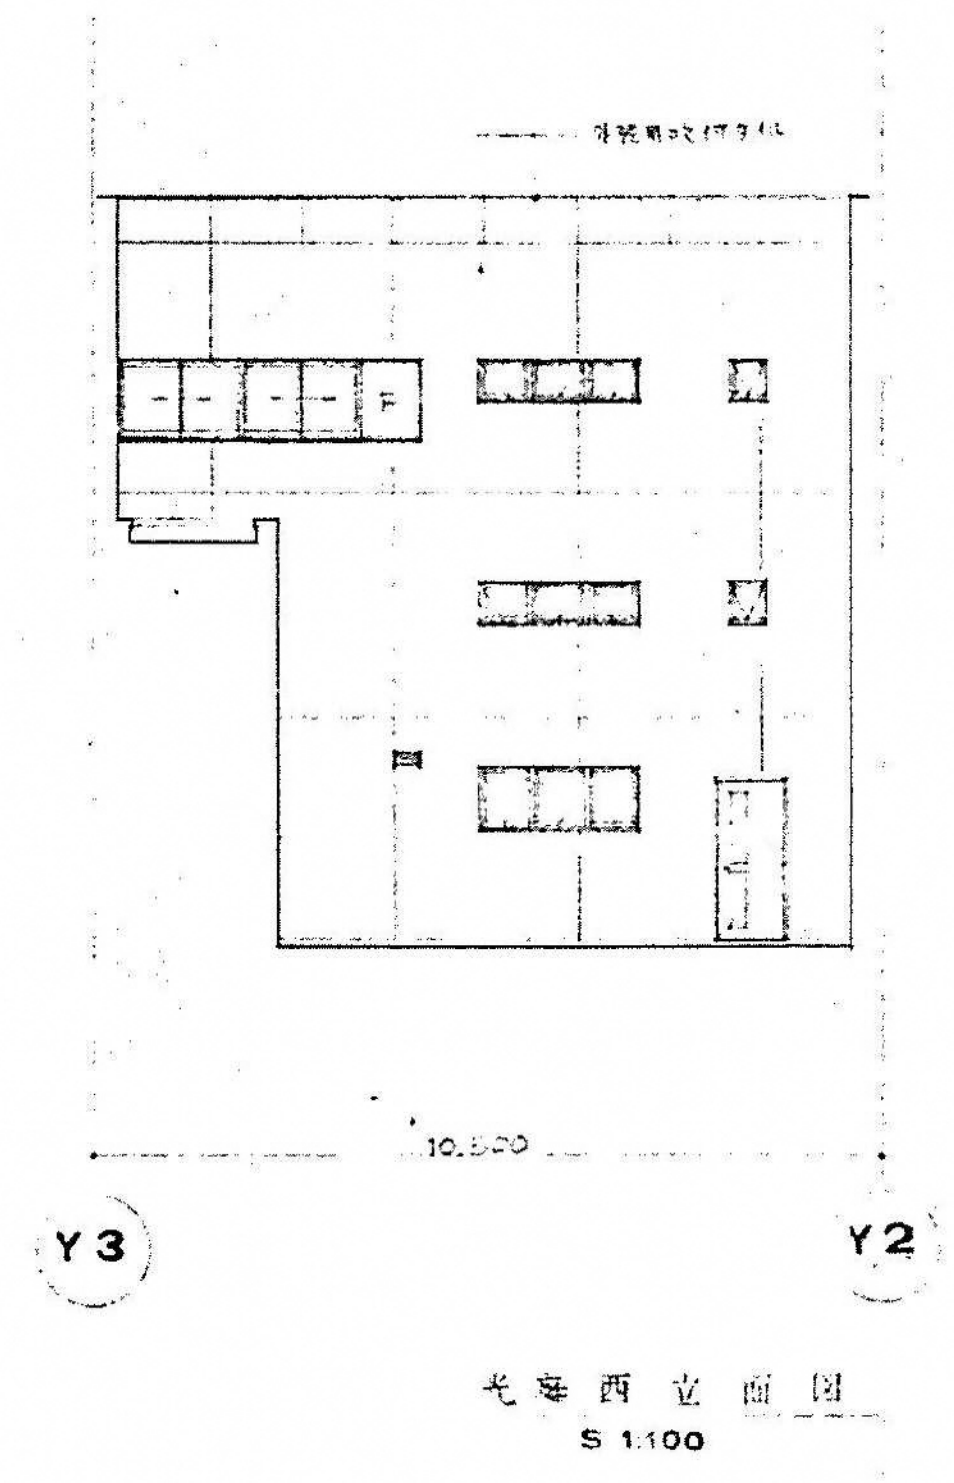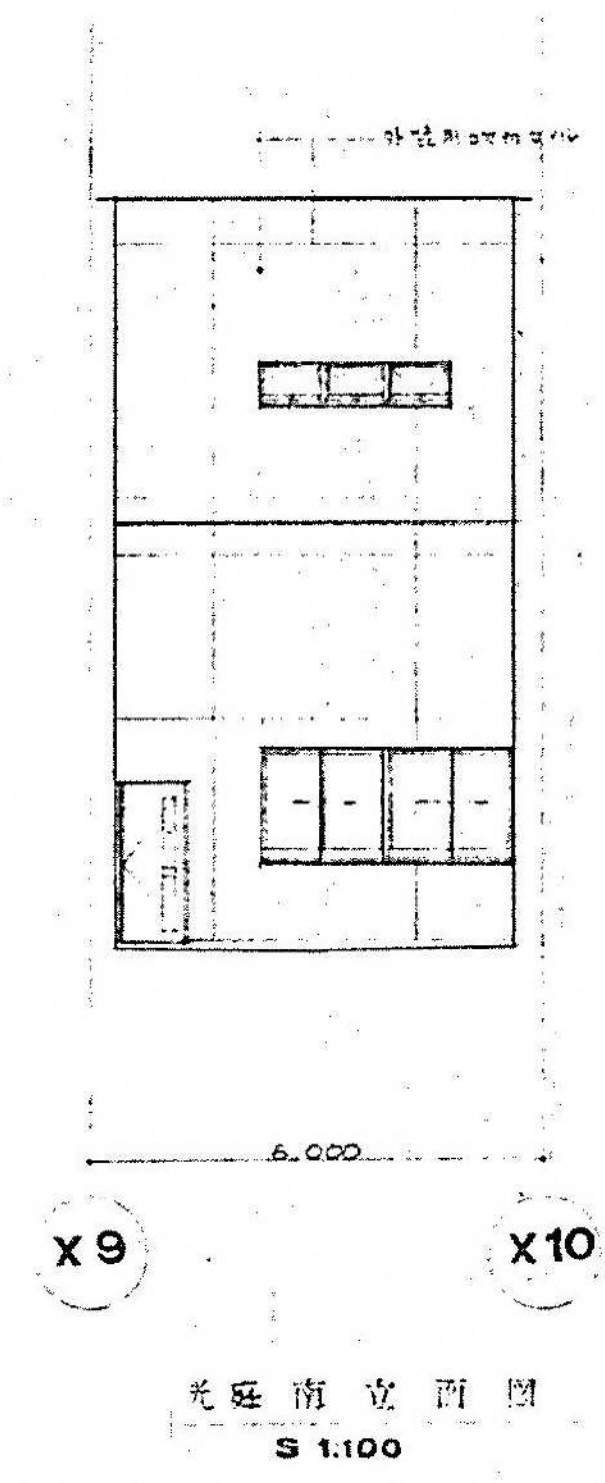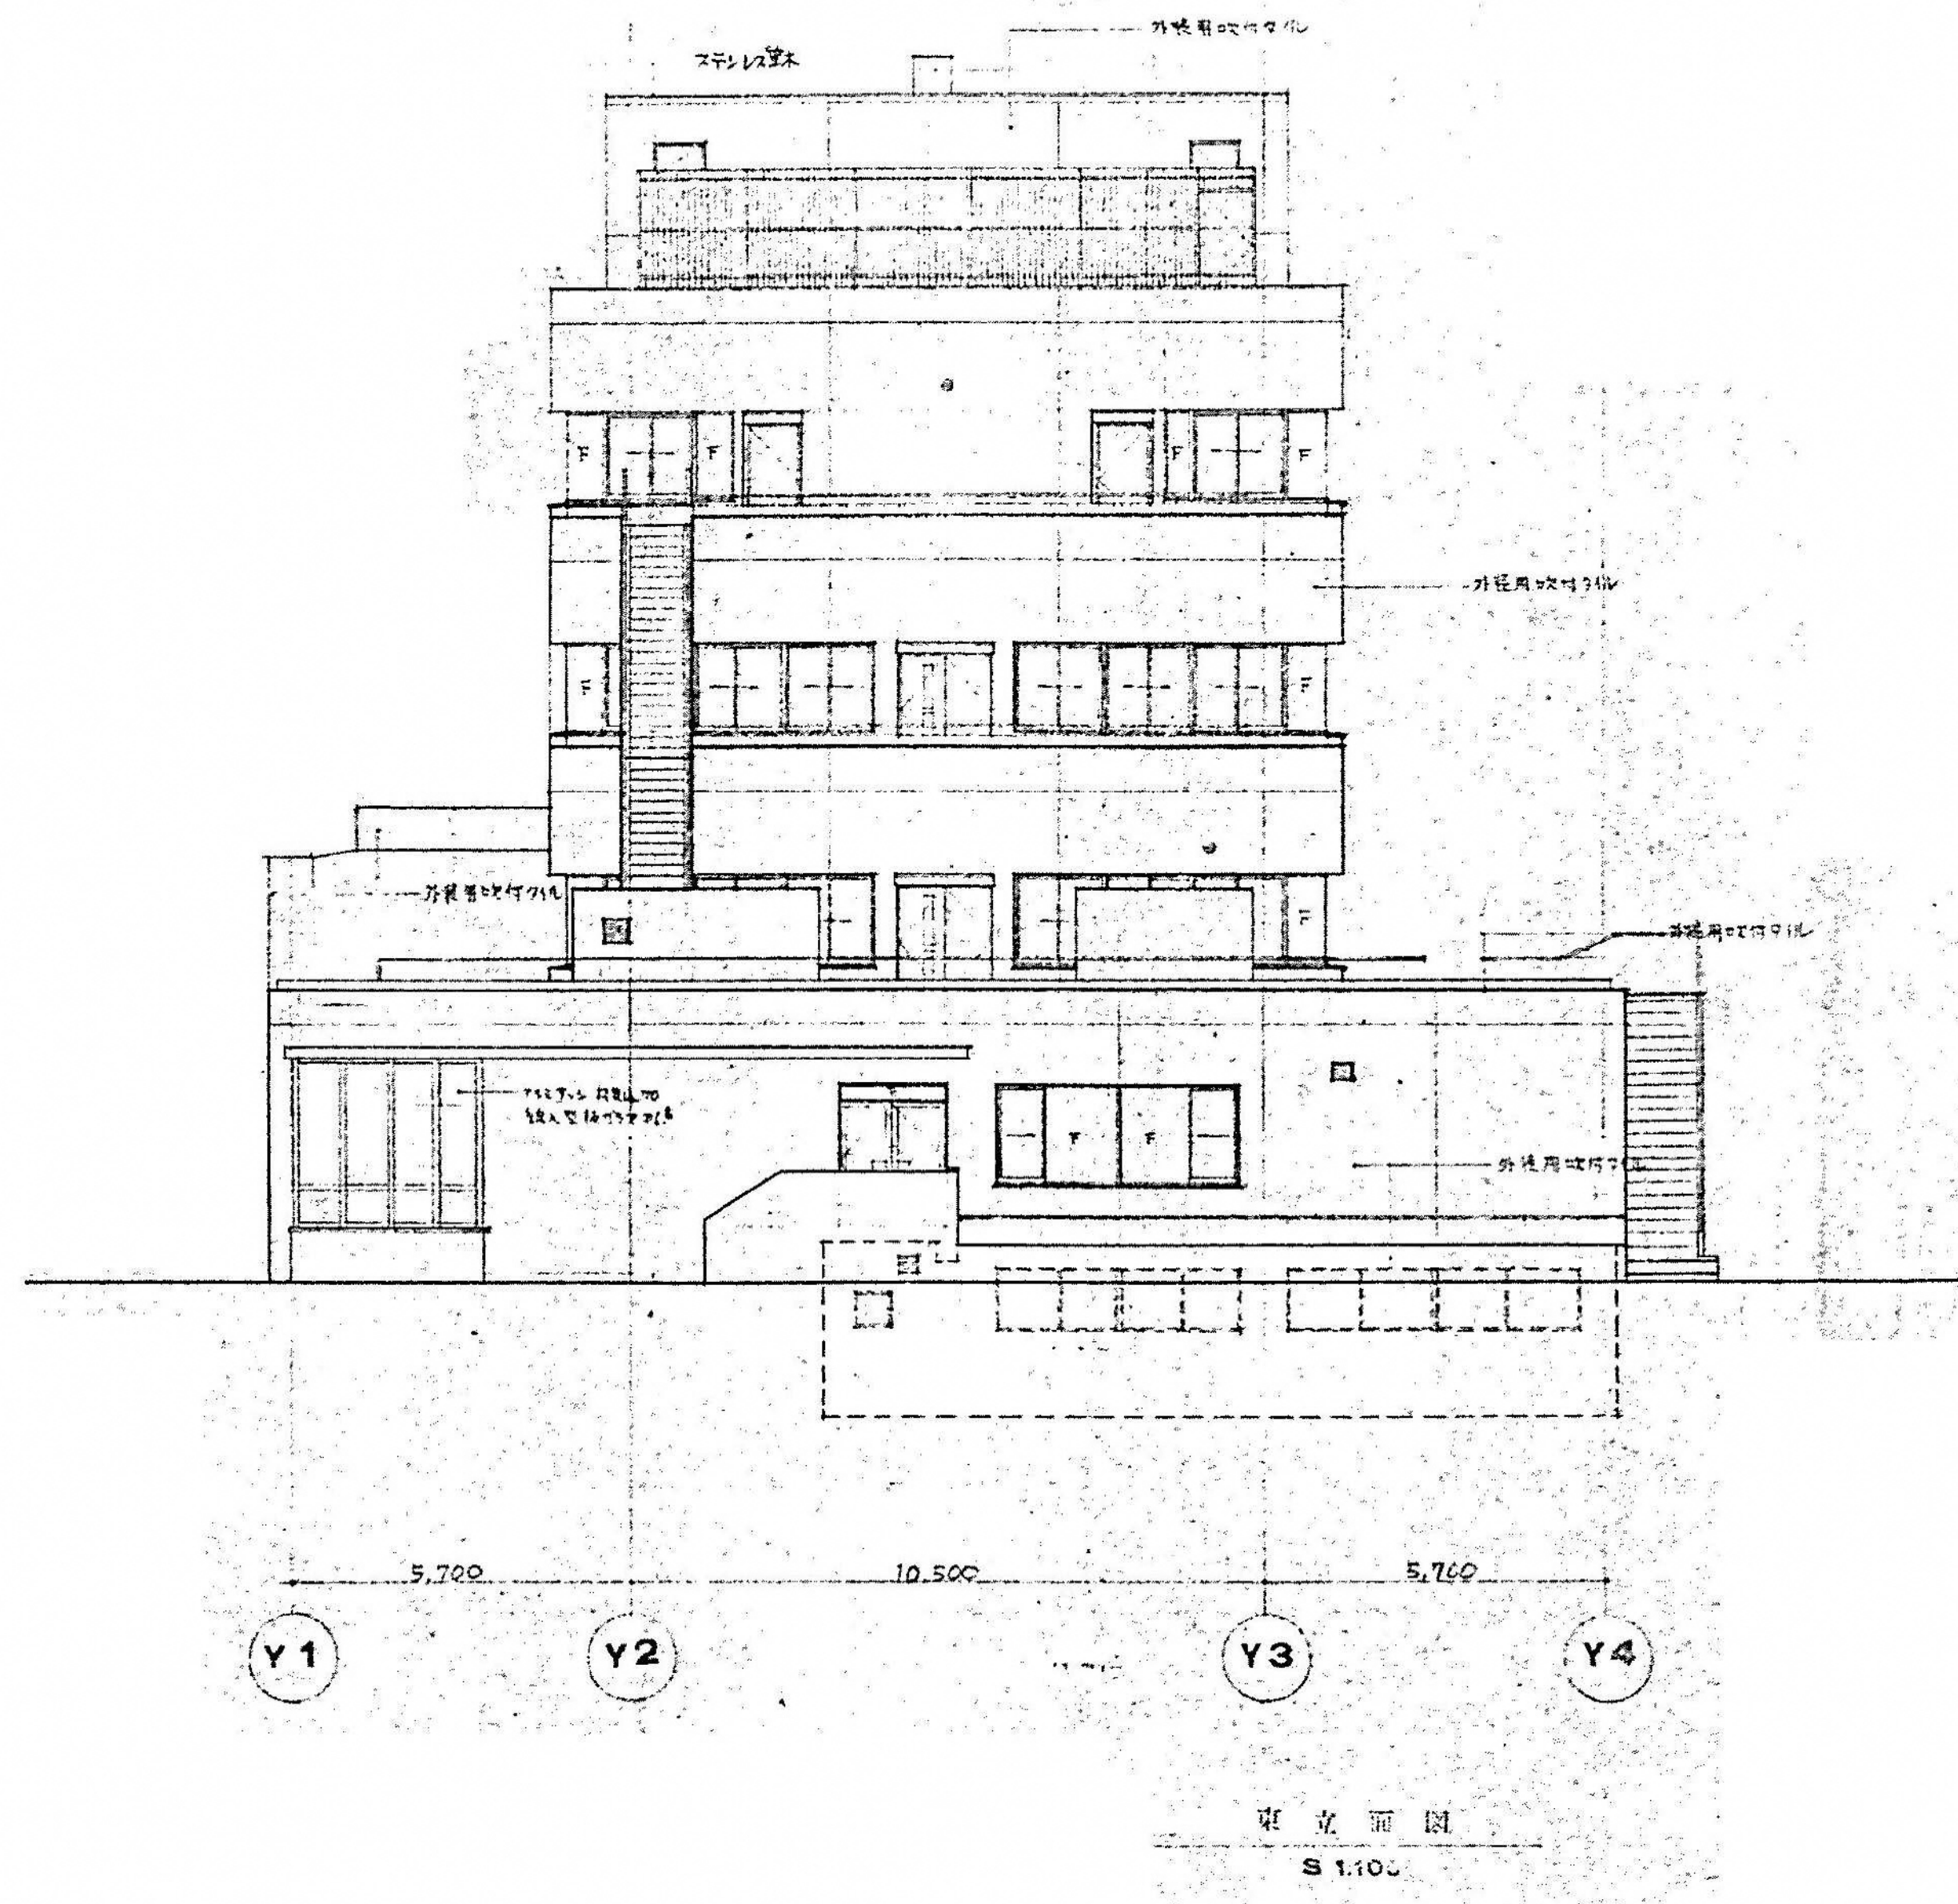


図面番号 <div>A4-14</div>											株式会社 協和コンサルタンツ一級建築士事務所  一級建築士事務所東京都登録第13109号 KYOWA ENGINEERING CONSULTANTS CO., LTD. CONSULTING ENGINEERS & ARCHITECTS	一級建築士 登録第122018号 嶋谷 廣宣	横浜市医療局病院経営本部	工 事 名		旧横浜市民立市民病院 解体工事											
														図面名称		がん検診センター 東立面図・光庭立面図											
														年月日	令和 元 年 月	縮尺 1/100 (A1) 1/200 (A3)	設計者	施設番号	棟番号	完成年度	図面種類	図面枚数	図面番号				
																		株式会社 協和コンサルタンツ 一級建築士事務所									








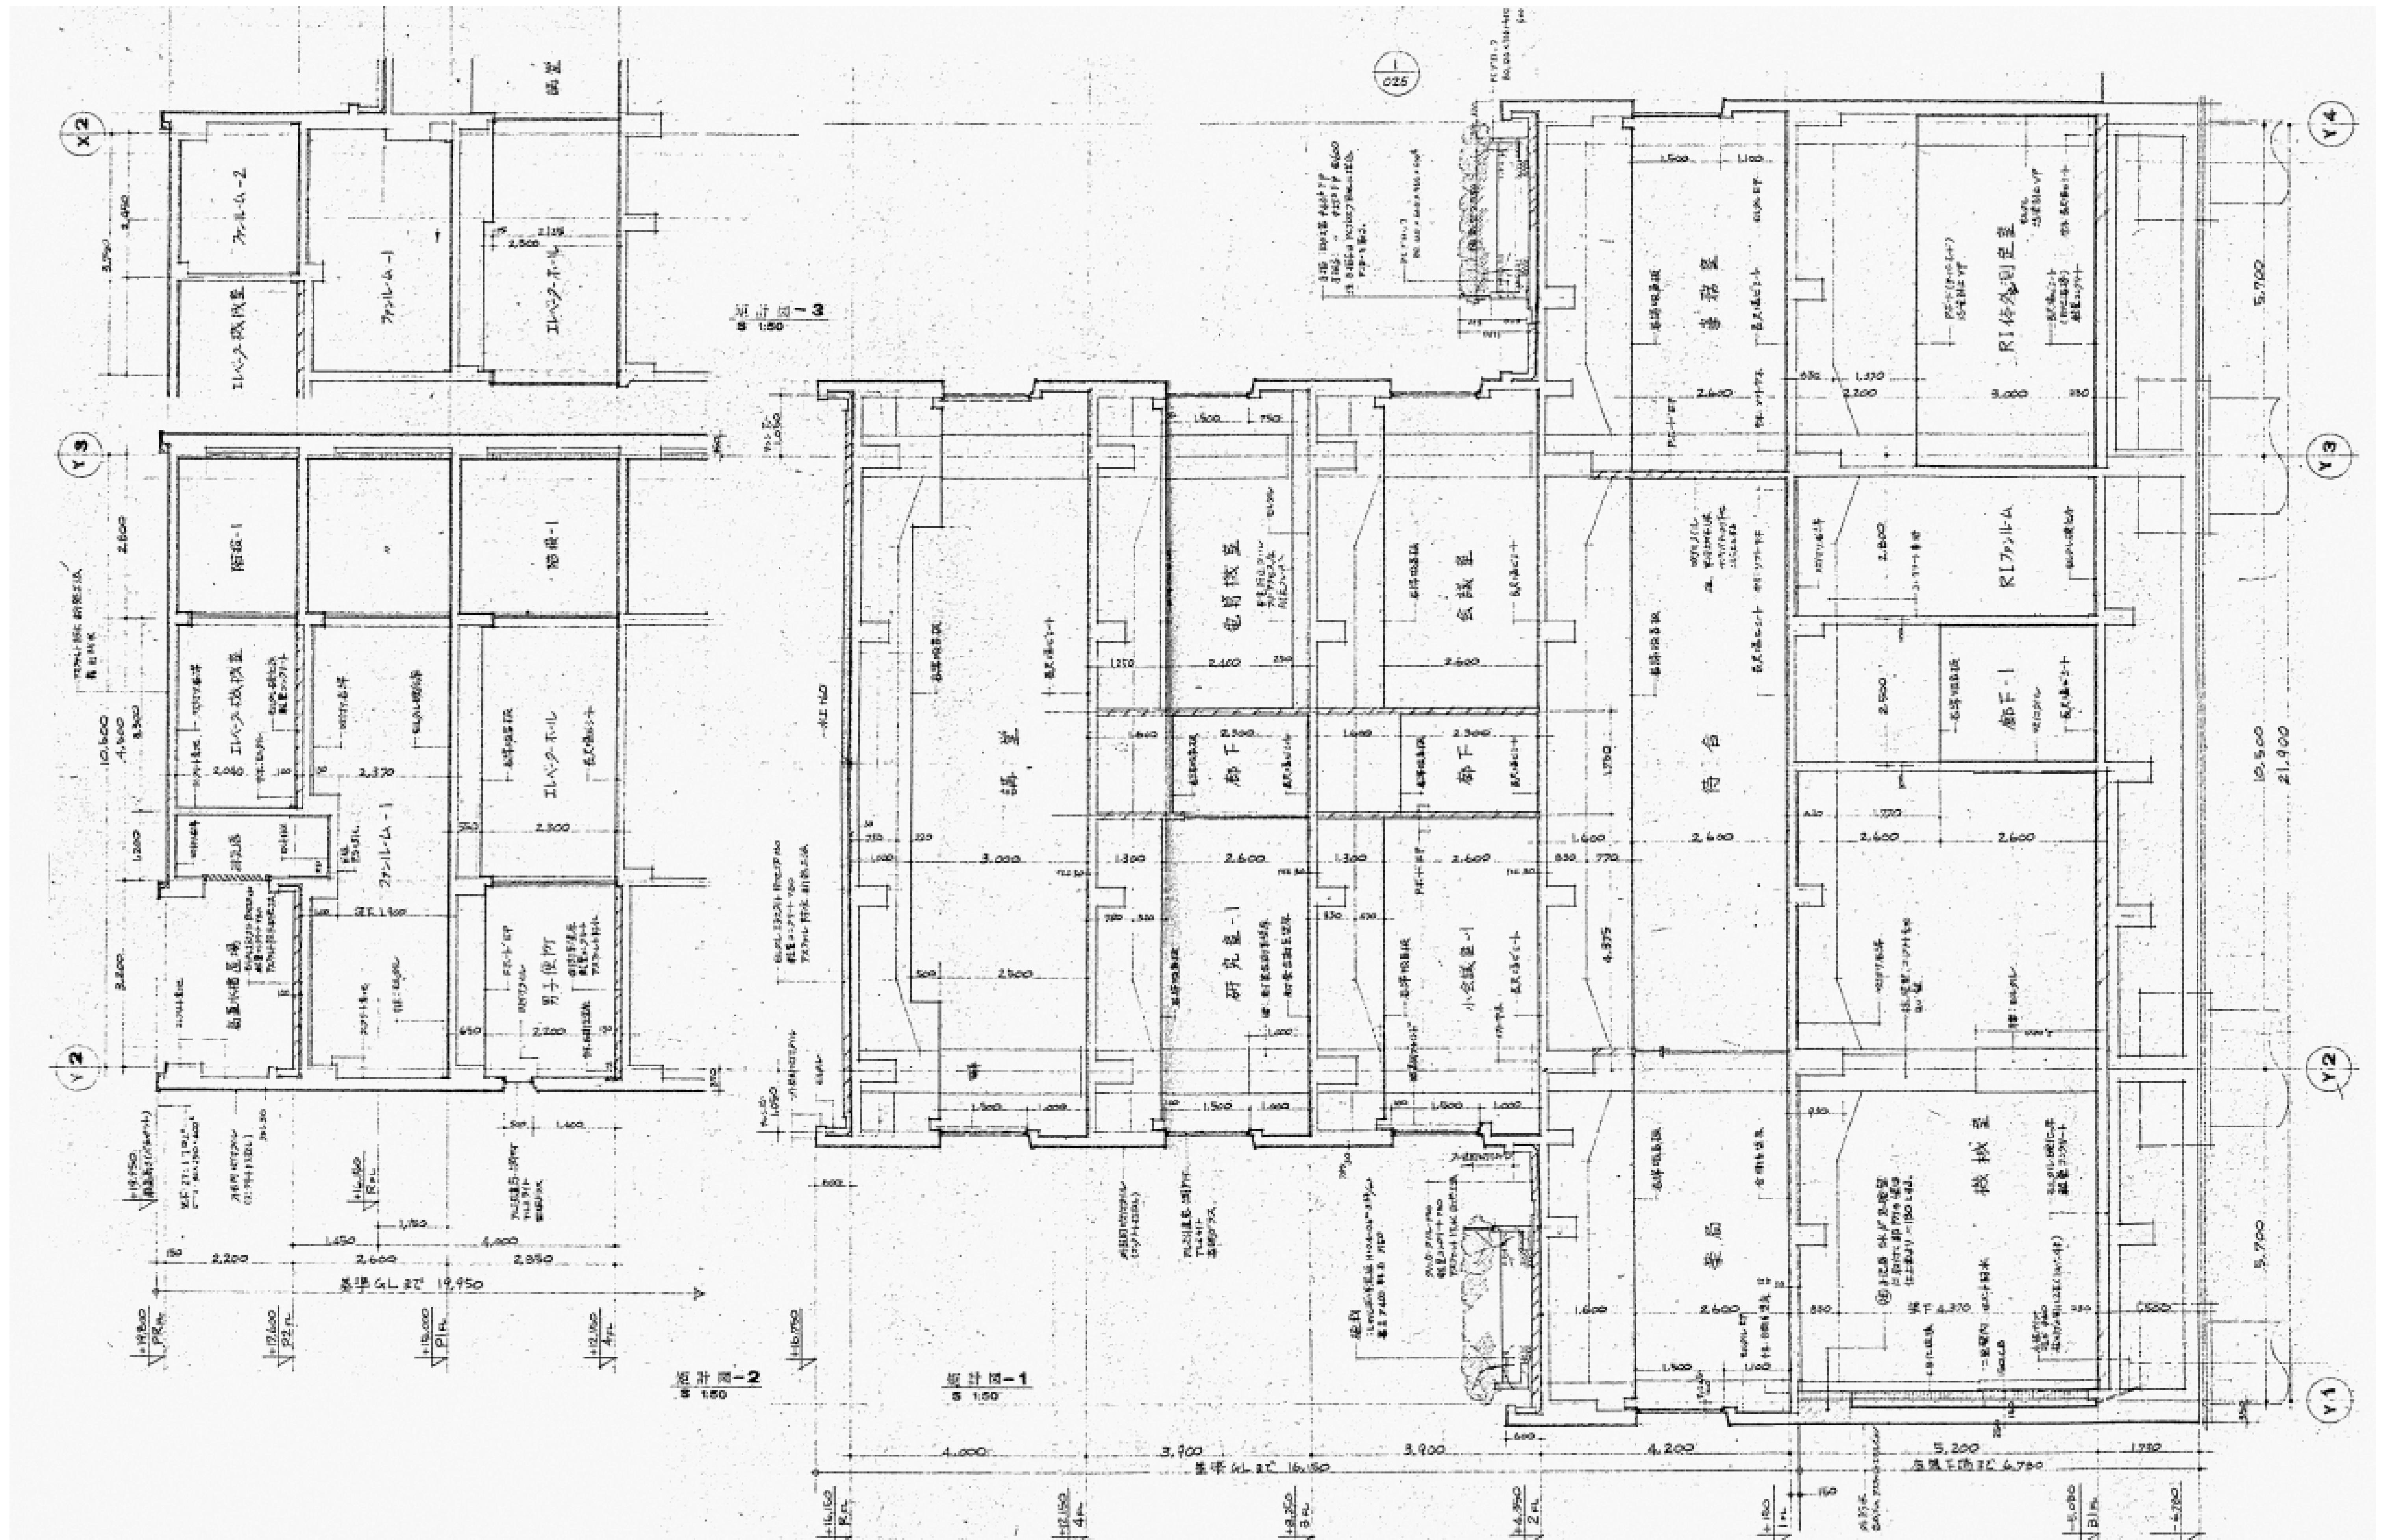


図面番号 A4-16	株式会社 協和コンサルタンツ一級建築士事務所 一級建築士事務所東京都登録第13109号 KYOWA ENGINEERING CONSULTANTS CO., LTD. CONSULTING ENGINEERS & ARCHITECTS	一級建築士 登録第122018号 嶋谷 廣直 年 月 日 令和 元 年 月 縮尺 1/50 (A1) 1/100 (A3) 設 計 者 株式会社 協和コンサルタンツ 一級建築士事務所	工 事 名 旧横浜市立市民病院 解体工事 図面名称 がん検診センター 矩計図 1 施 設 番 号 棟 号 完成 年度 図面 種類 図面枚数 図面番号 A4-16
---------------	---	---	---



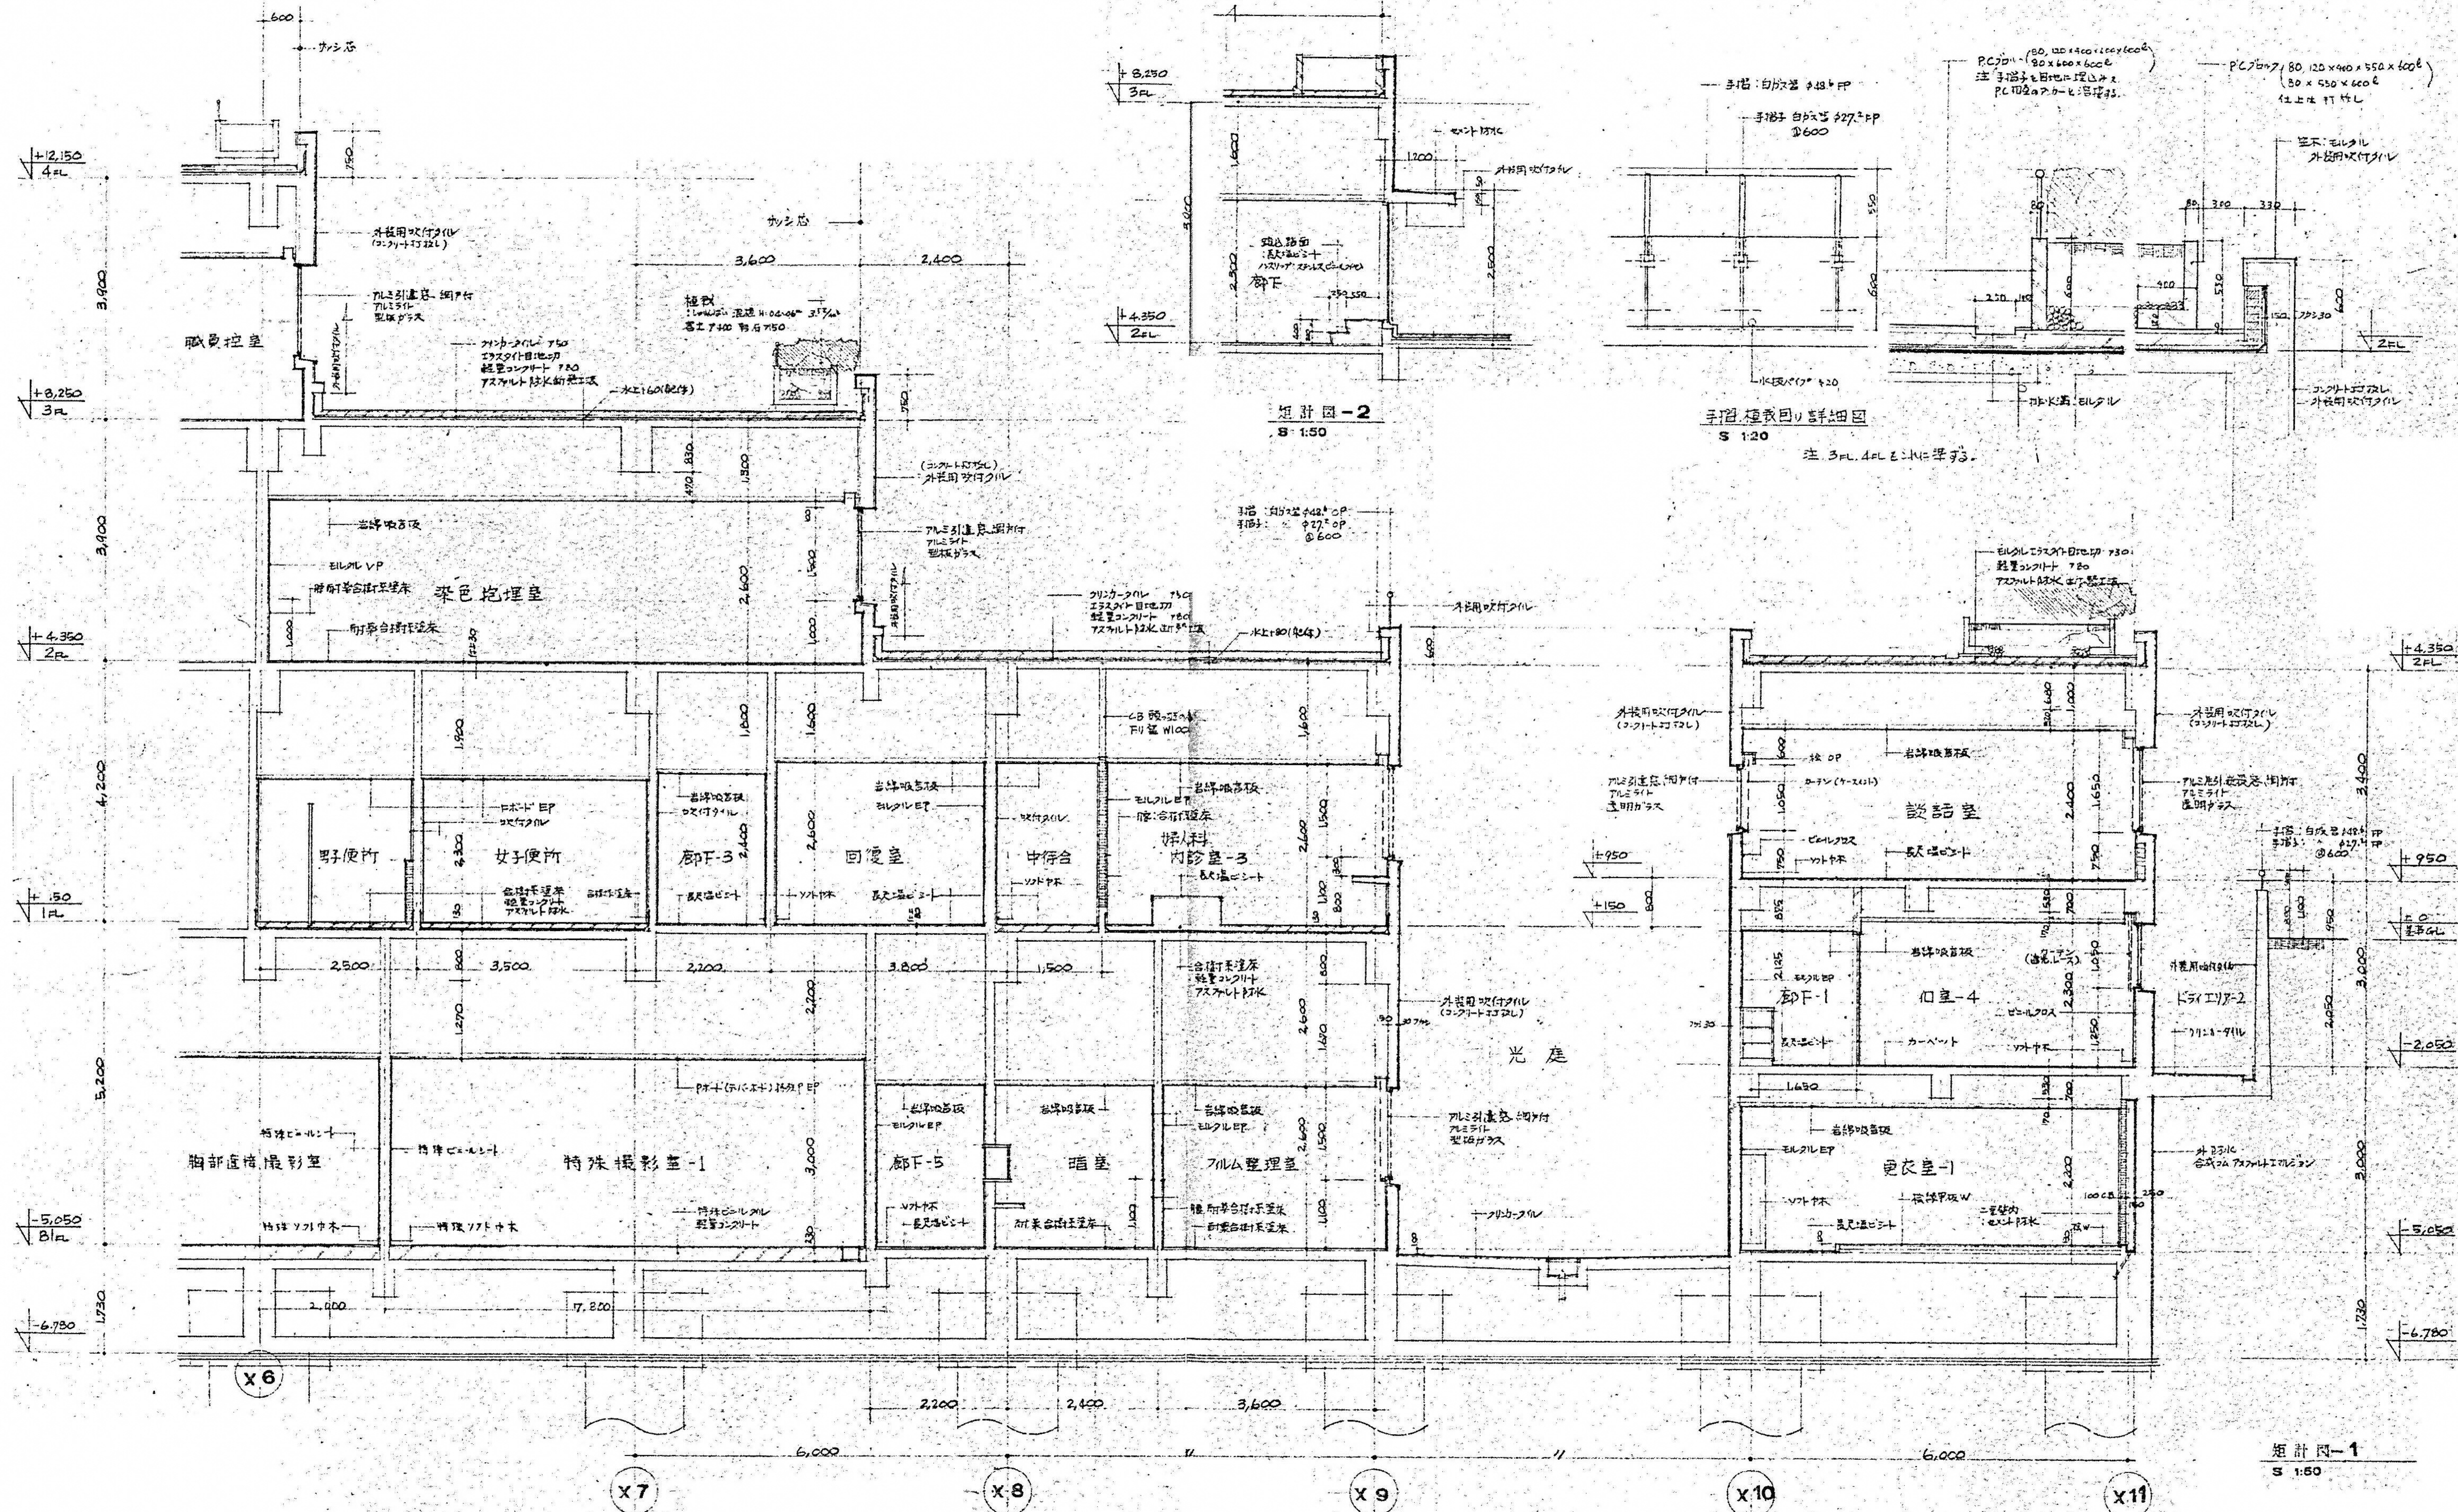


<div>図面番号</div> <div>A4-17</div>	<div>株式会社 協和コンサルタンツ 一級建築士事務所</div> <div>一級建築士事務所 東京都登録第13109号</div> <div>KYOWA ENGINEERING CONSULTANTS CO., LTD.</div> <div>CONSULTING ENGINEERS &amp; ARCHITECTS</div>	<div>一級建築士 登録第122018号</div> <div>嶋谷 廣宣</div> <div>横浜市医療局病院経営本部</div> <div>年月日 令和 元 年 月 縮尺 1/50 (A1)</div> <div>1/100 (A3)</div> <div>設 計 者</div> <div>株式会社 協和コンサルタンツ</div> <div>一級建築士事務所</div>	<div>工 事 名</div> <div>旧横浜市立市民病院 解体工事</div> <div>図面名称</div> <div>がん検診センター</div> <div>図面番号</div> <div>図面枚数</div> <div>図面種類</div> <div>図面番号</div> <div>A4-17</div>
----------------------------------	---	---	---



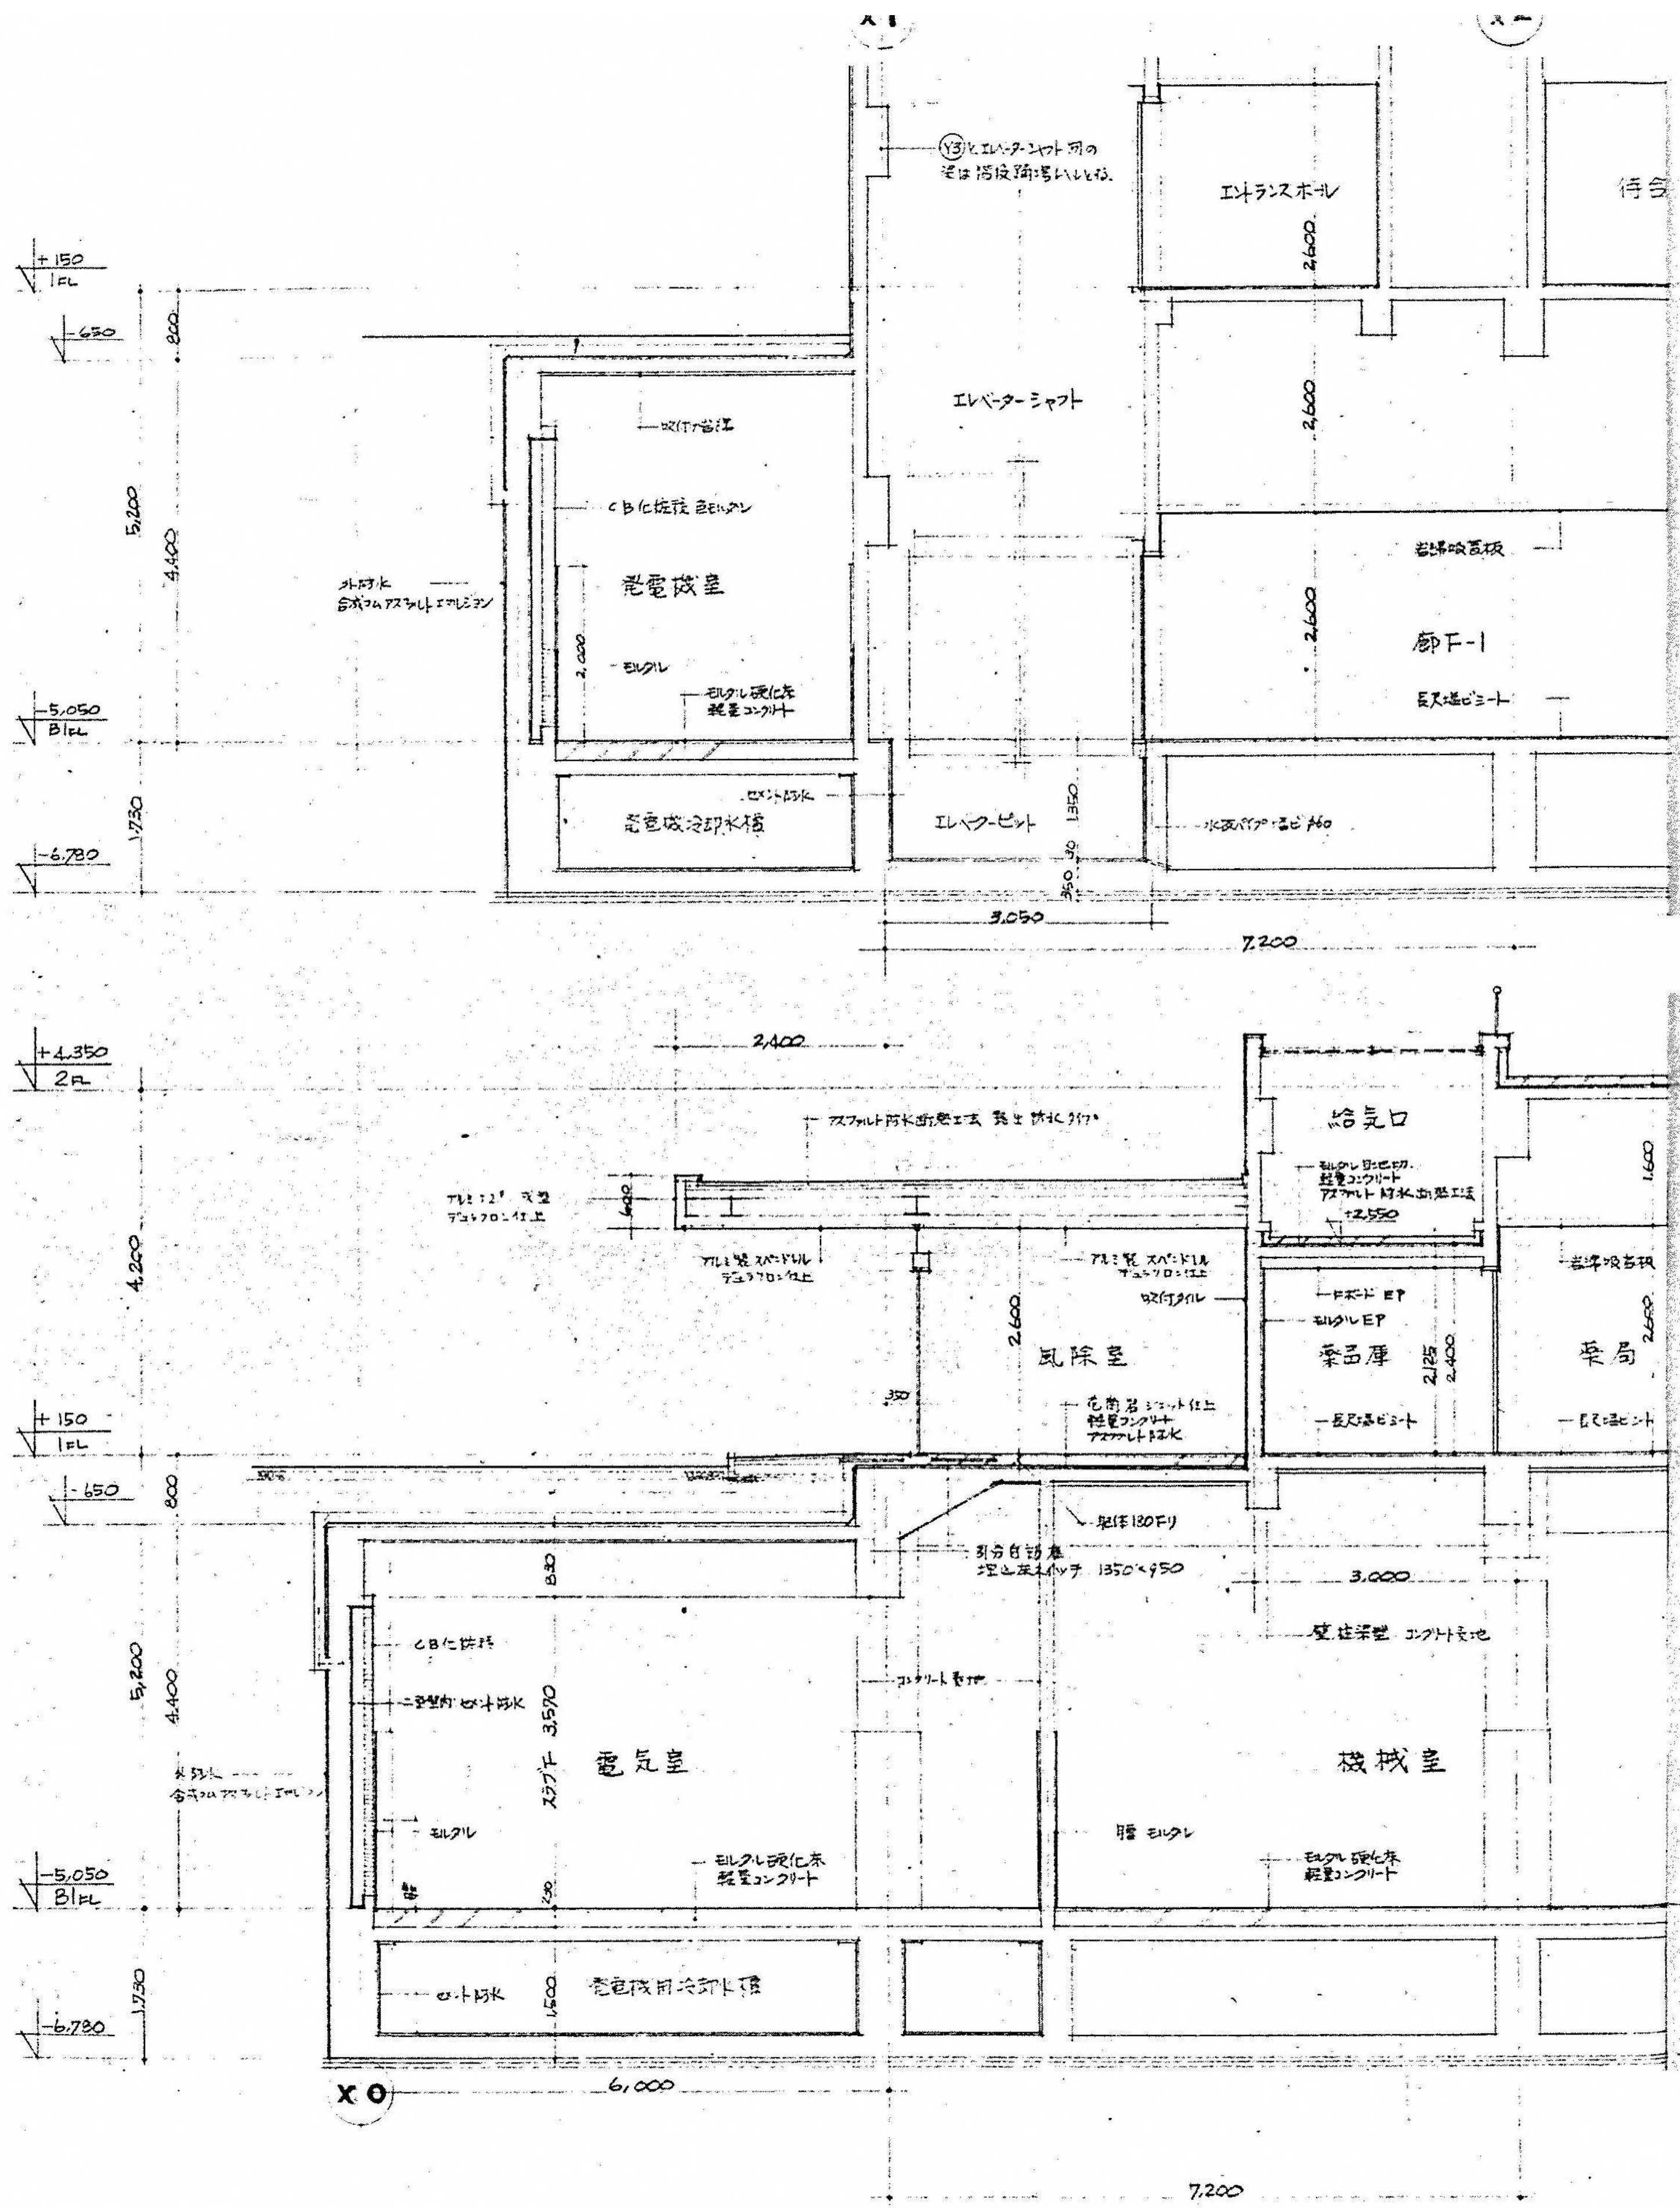


矩計図-3  
S 1:50

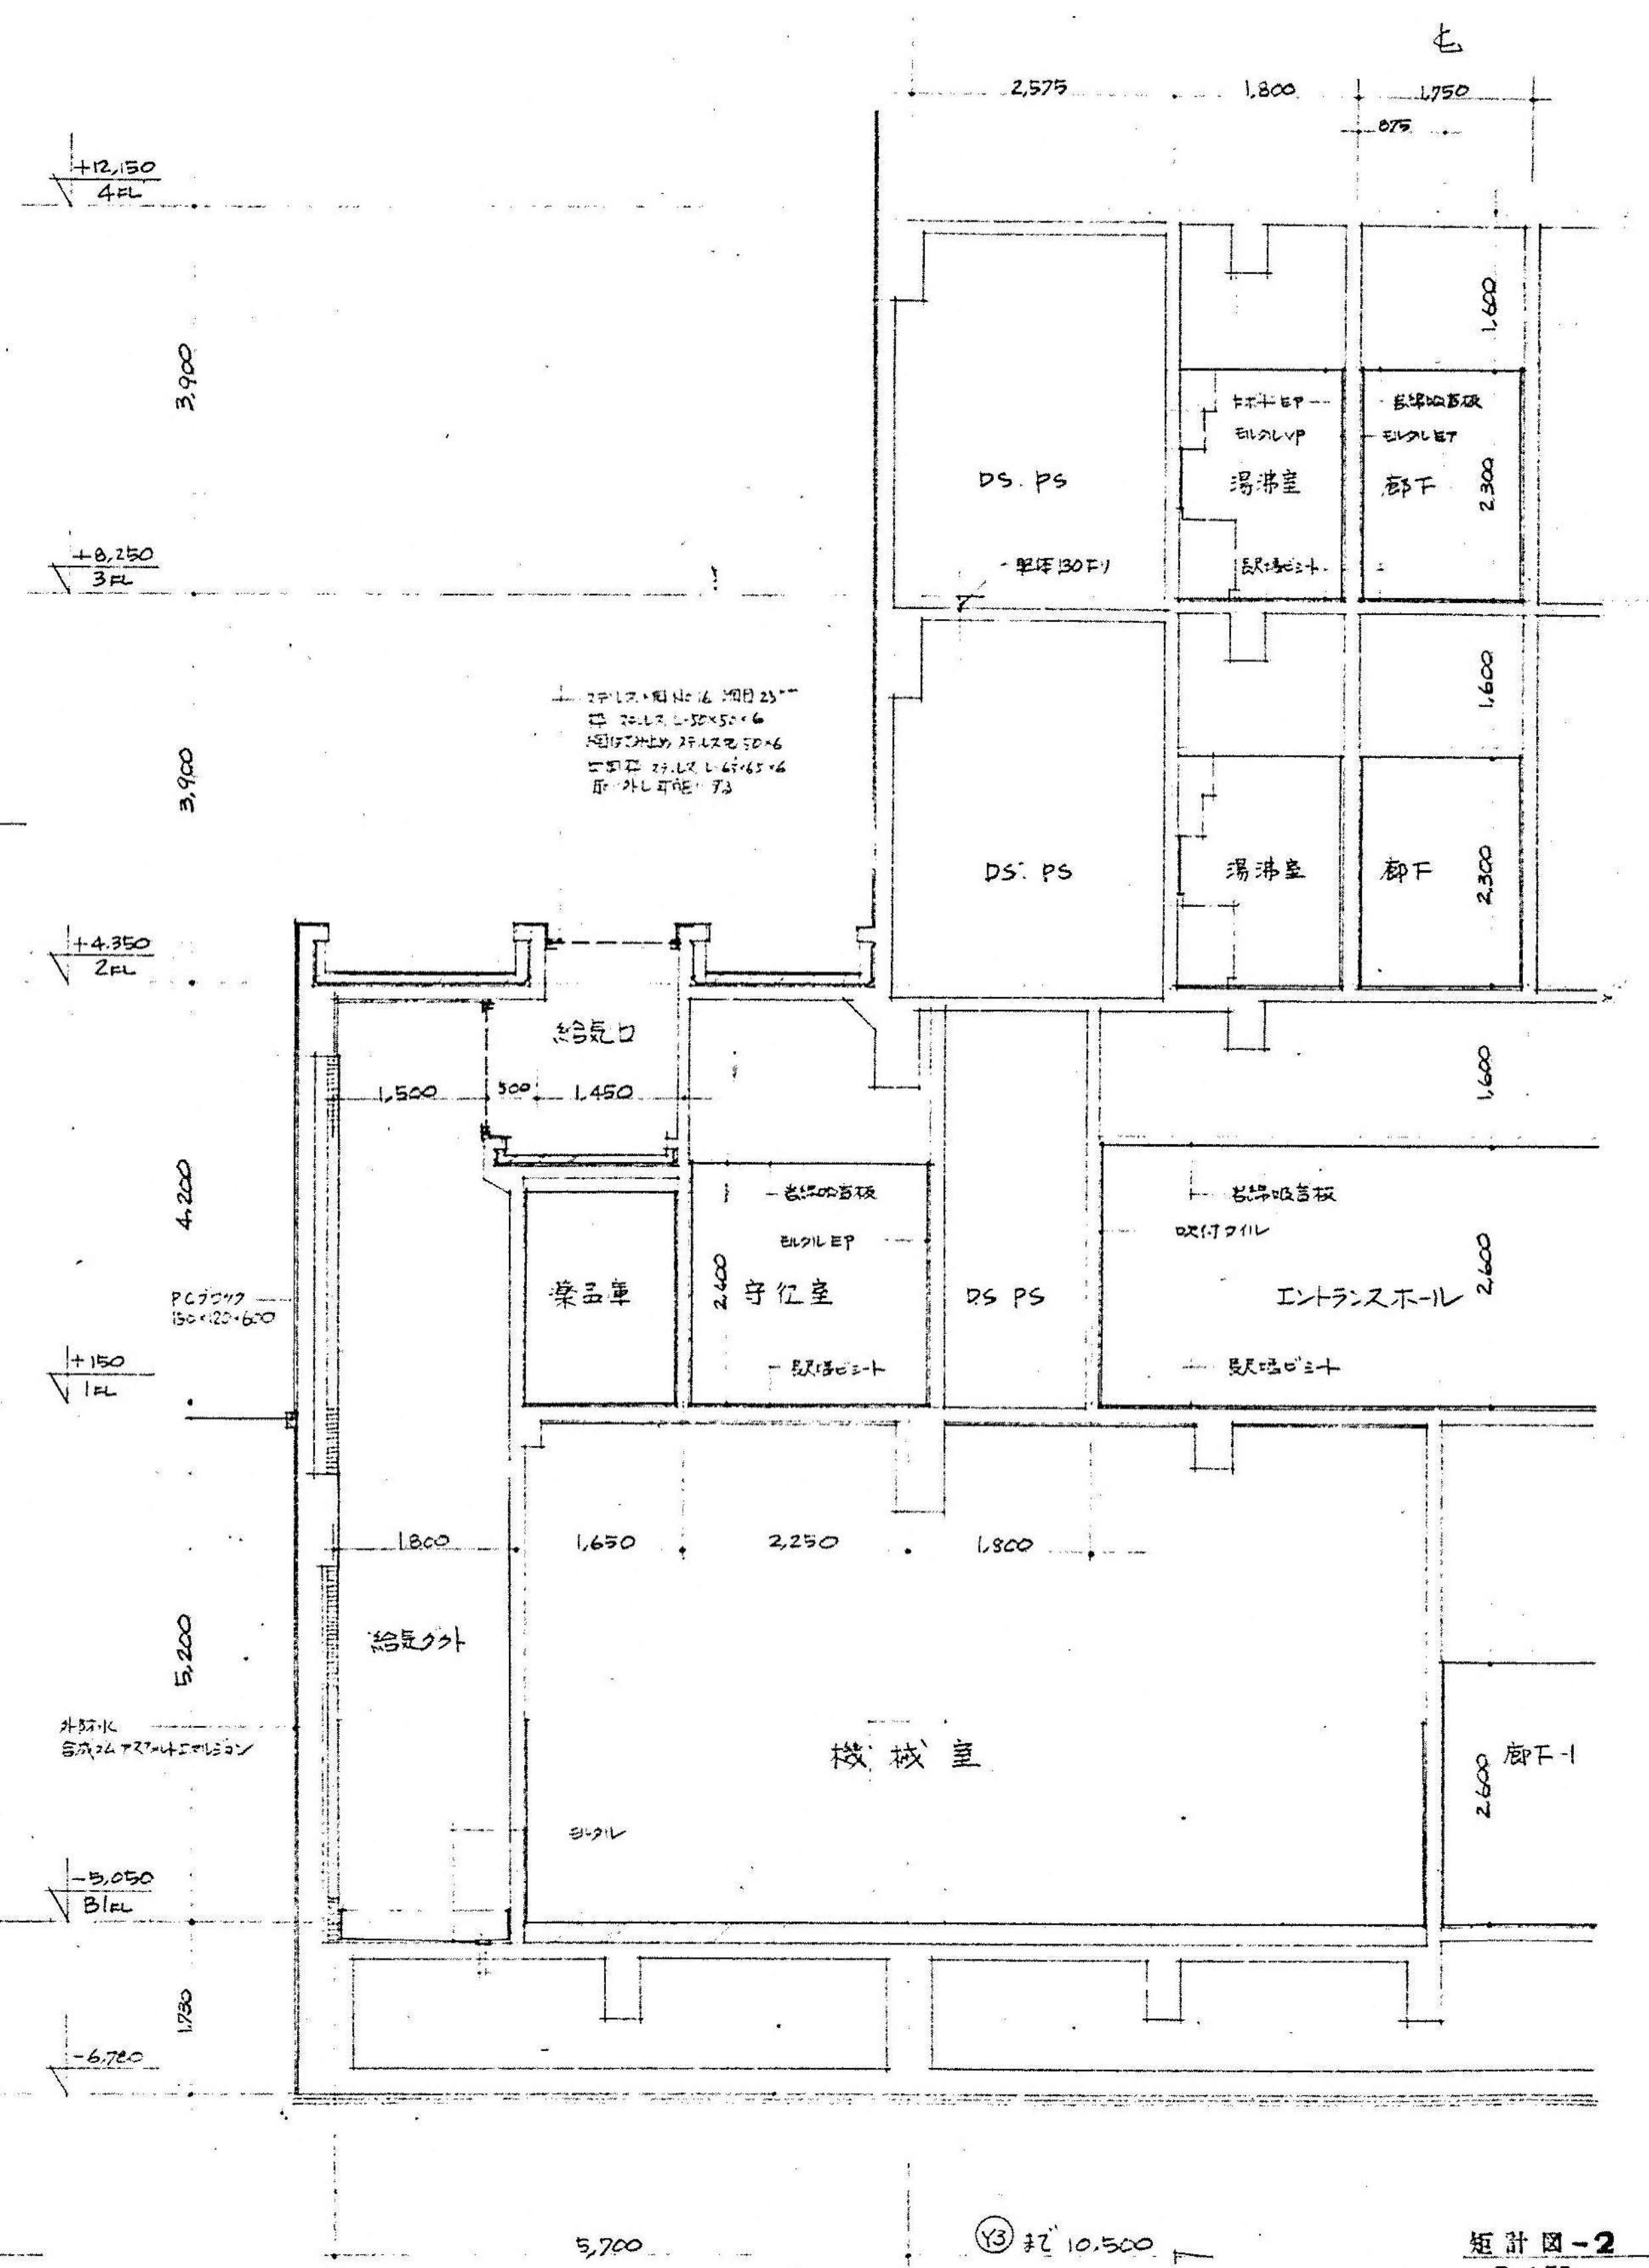

矩計図-2  
S 1:50


<div>図面番号</div> <div>A4-18</div>	<div>株式会社 協和コンサルタンツ 一級建築士事務所</div> <div>一級建築士事務所 東京都登録第13109号</div> <div>KYOWA ENGINEERING CONSULTANTS CO., LTD.</div> <div>CONSULTING ENGINEERS &amp; ARCHITECTS</div>	<div>一級建築士 登録第122018号</div> <div>嶋谷 廣宣</div> <div>横浜市医療局病院経営本部</div> <div>年月日 令和 元年 月 縮尺 1/50 (A1) 1/100 (A3)</div> <div>設 計 者</div> <div>株式会社 協和コンサルタンツ</div> <div>一級建築士事務所</div>	<div>工 事 名</div> <div>旧横浜市立市民病院 解体工事</div> <div>図面名称</div> <div>がん検診センター 矩計図3</div> <div>施 設 番 号</div> <div>棟 号</div> <div>完 成 年 度</div> <div>図 面 種 別</div> <div>図 面 枚 数</div> <div>図 面 番 号</div> <div>A4-18</div>
----------------------------------	---	---	---



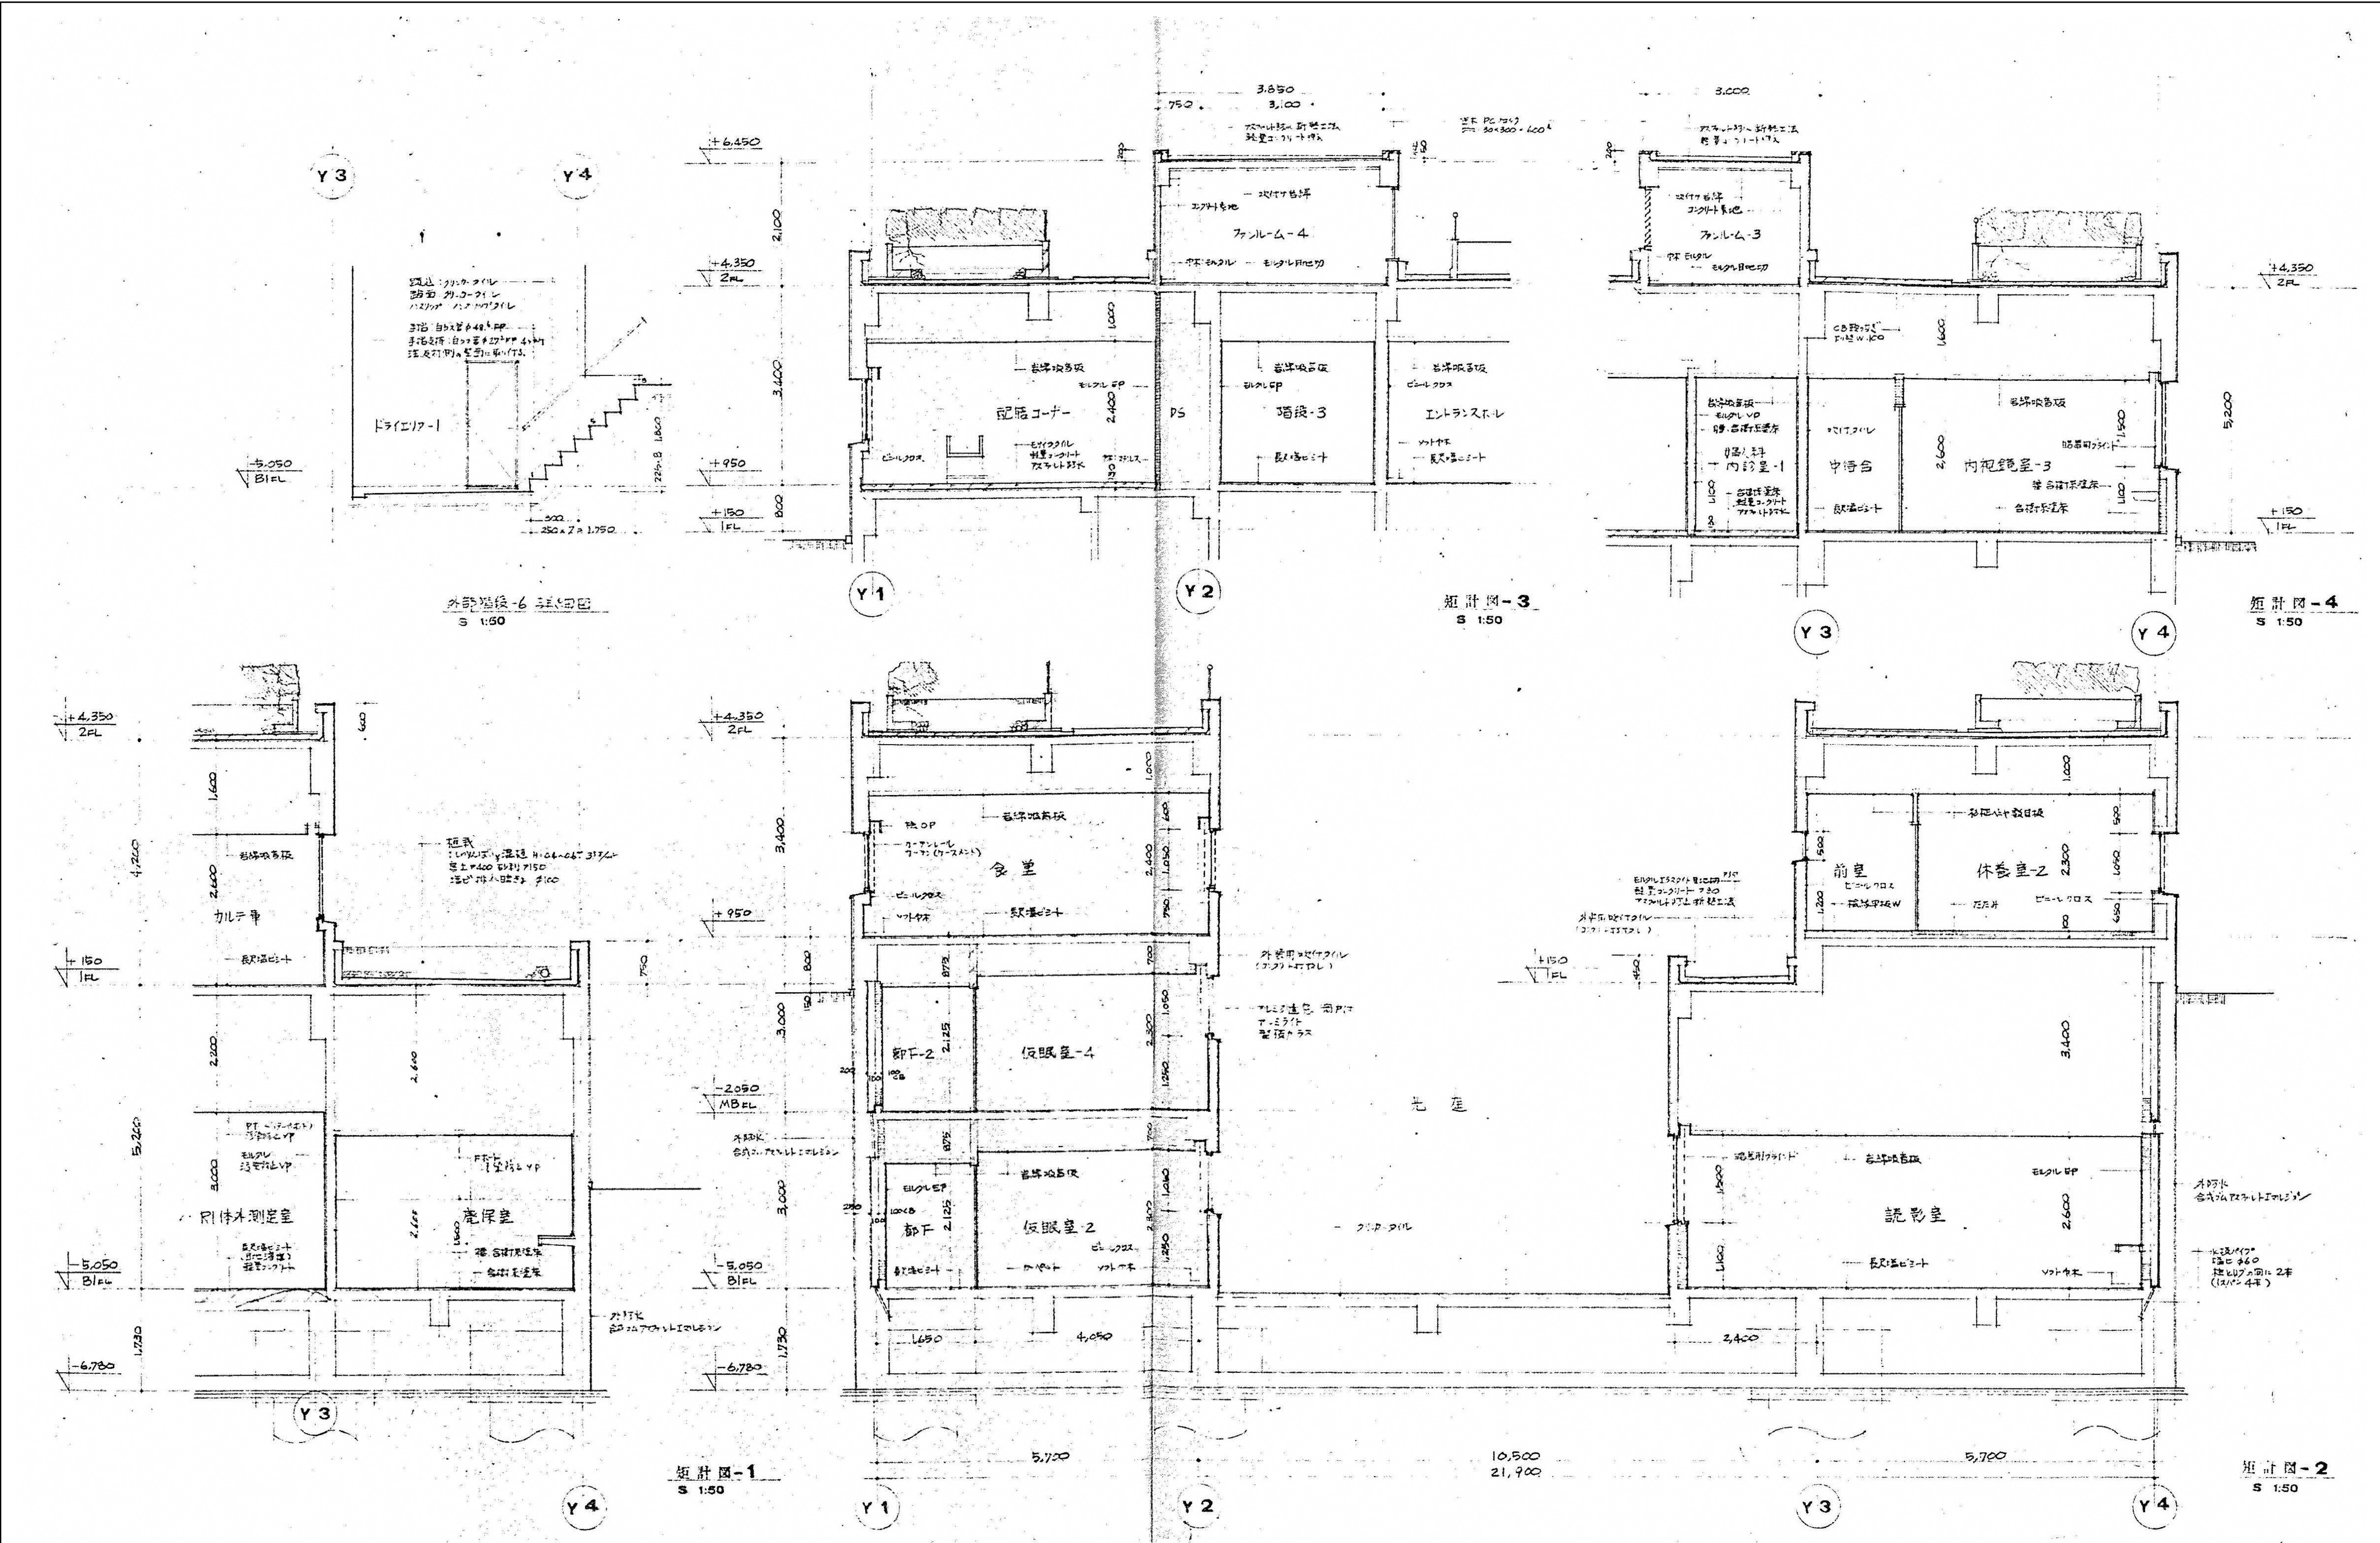


図面番号 A4-19	株式会社 協和コンサルタンツ 一級建築士事務所 一級建築士事務所 東京都登録第13109号 KYOWA ENGINEERING CONSULTANTS CO., LTD. CONSULTING ENGINEERS & ARCHITECTS		一級建築士 登録第122018号 嶋谷 廣宣		横浜市医療局病院経営本部		工 事 名 旧横浜市立市民病院 解体工事	
	年月日 令和 元 年 月 日 縮尺 1/50 (A1) 1/100 (A3)		設 計 者 株式会社 協和コンサルタンツ 一級建築士事務所		図 面 名 称 矩計図 4		図 面 番 号 A4-19	
					図 面 枚 数 1		図 面 種 別 平面図	
					図 面 尺 寸 A4		図 面 数 量 1	



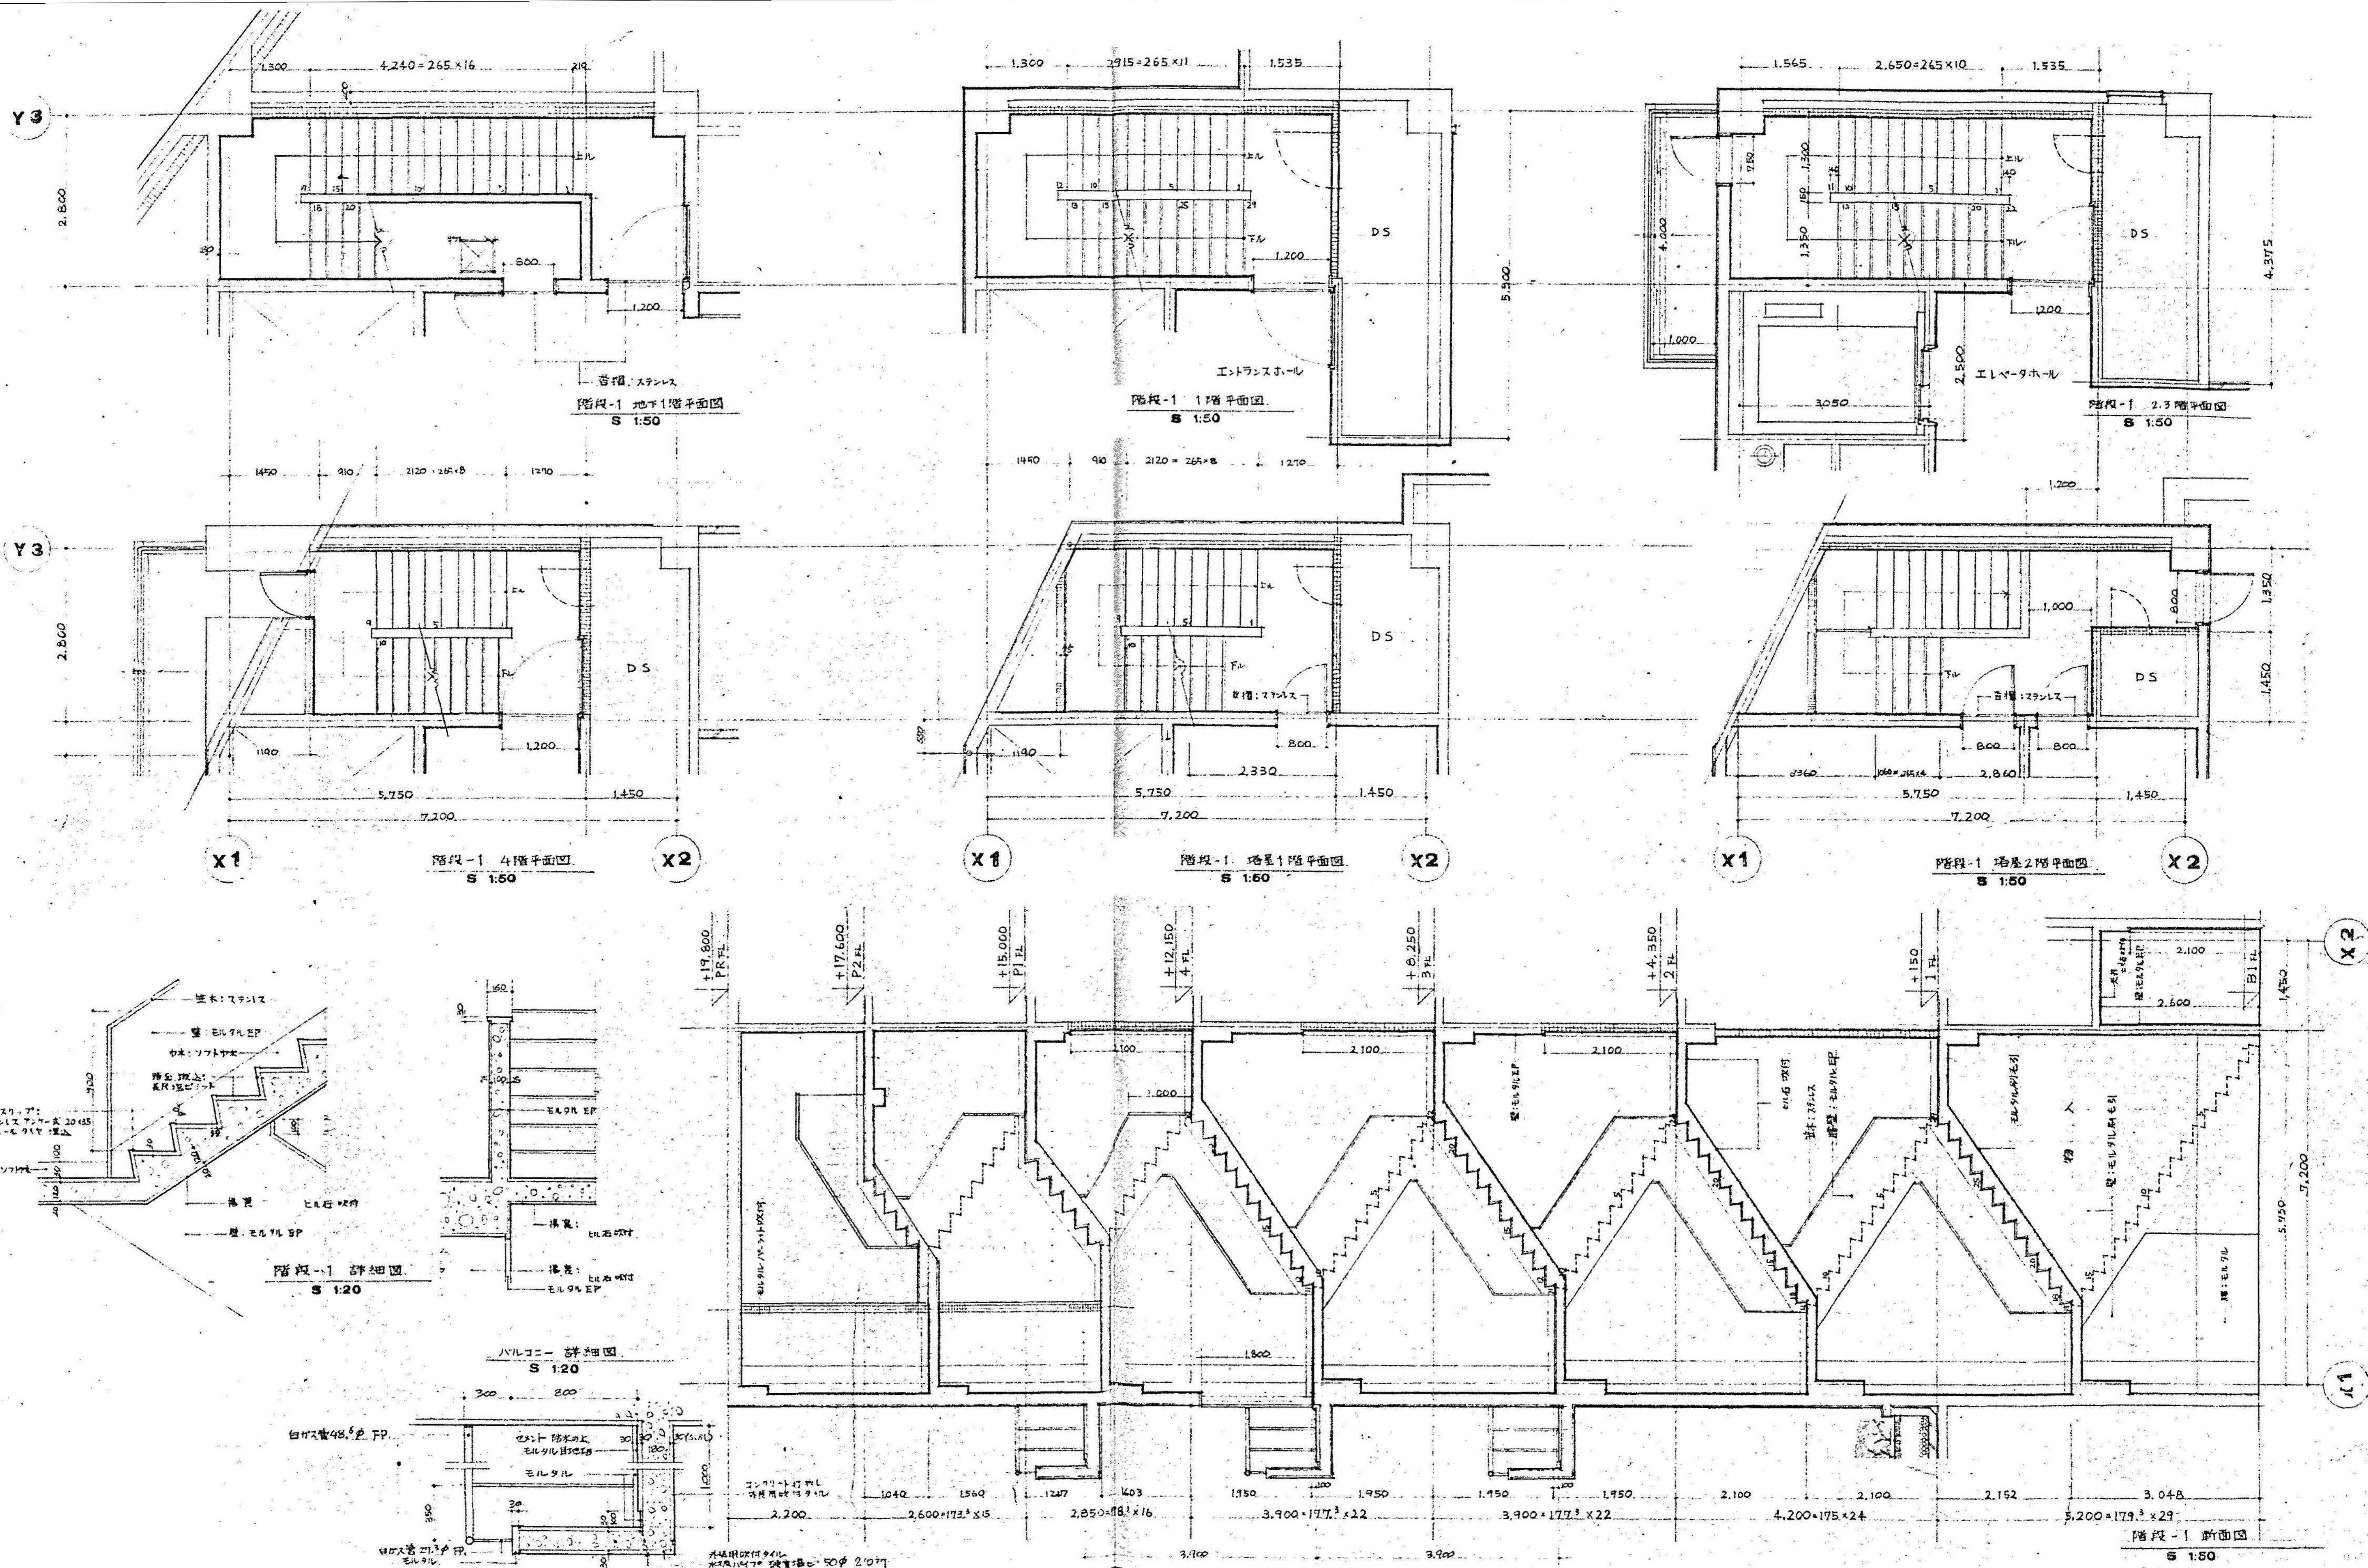


<div>図面番号</div> <div>A4-20</div>	<div> <div>株式会社 協和コンサルタンツ一級建築士事務所</div> <div>一級建築士事務所 東京都登録第13109号</div> <div>KYOWA ENGINEERING CONSULTANTS CO., LTD.</div> <div>CONSULTING ENGINEERS &amp; ARCHITECTS</div> </div>	<div> <div>一級建築士 登録第122018号</div> <div>嶋谷 廣宣</div> </div>	<div> <div>横浜市医療局病院経営本部</div> <div>工 事 名</div> <div>旧横浜市立市民病院 解体工事</div> <div>がん検診センター</div> <div>階段詳細図1</div> <div>図面名称</div> <div>図面枚数</div> <div>図面番号</div> <div>A4-20</div> </div>
----------------------------------	---	-----------------------------------------------------------	---



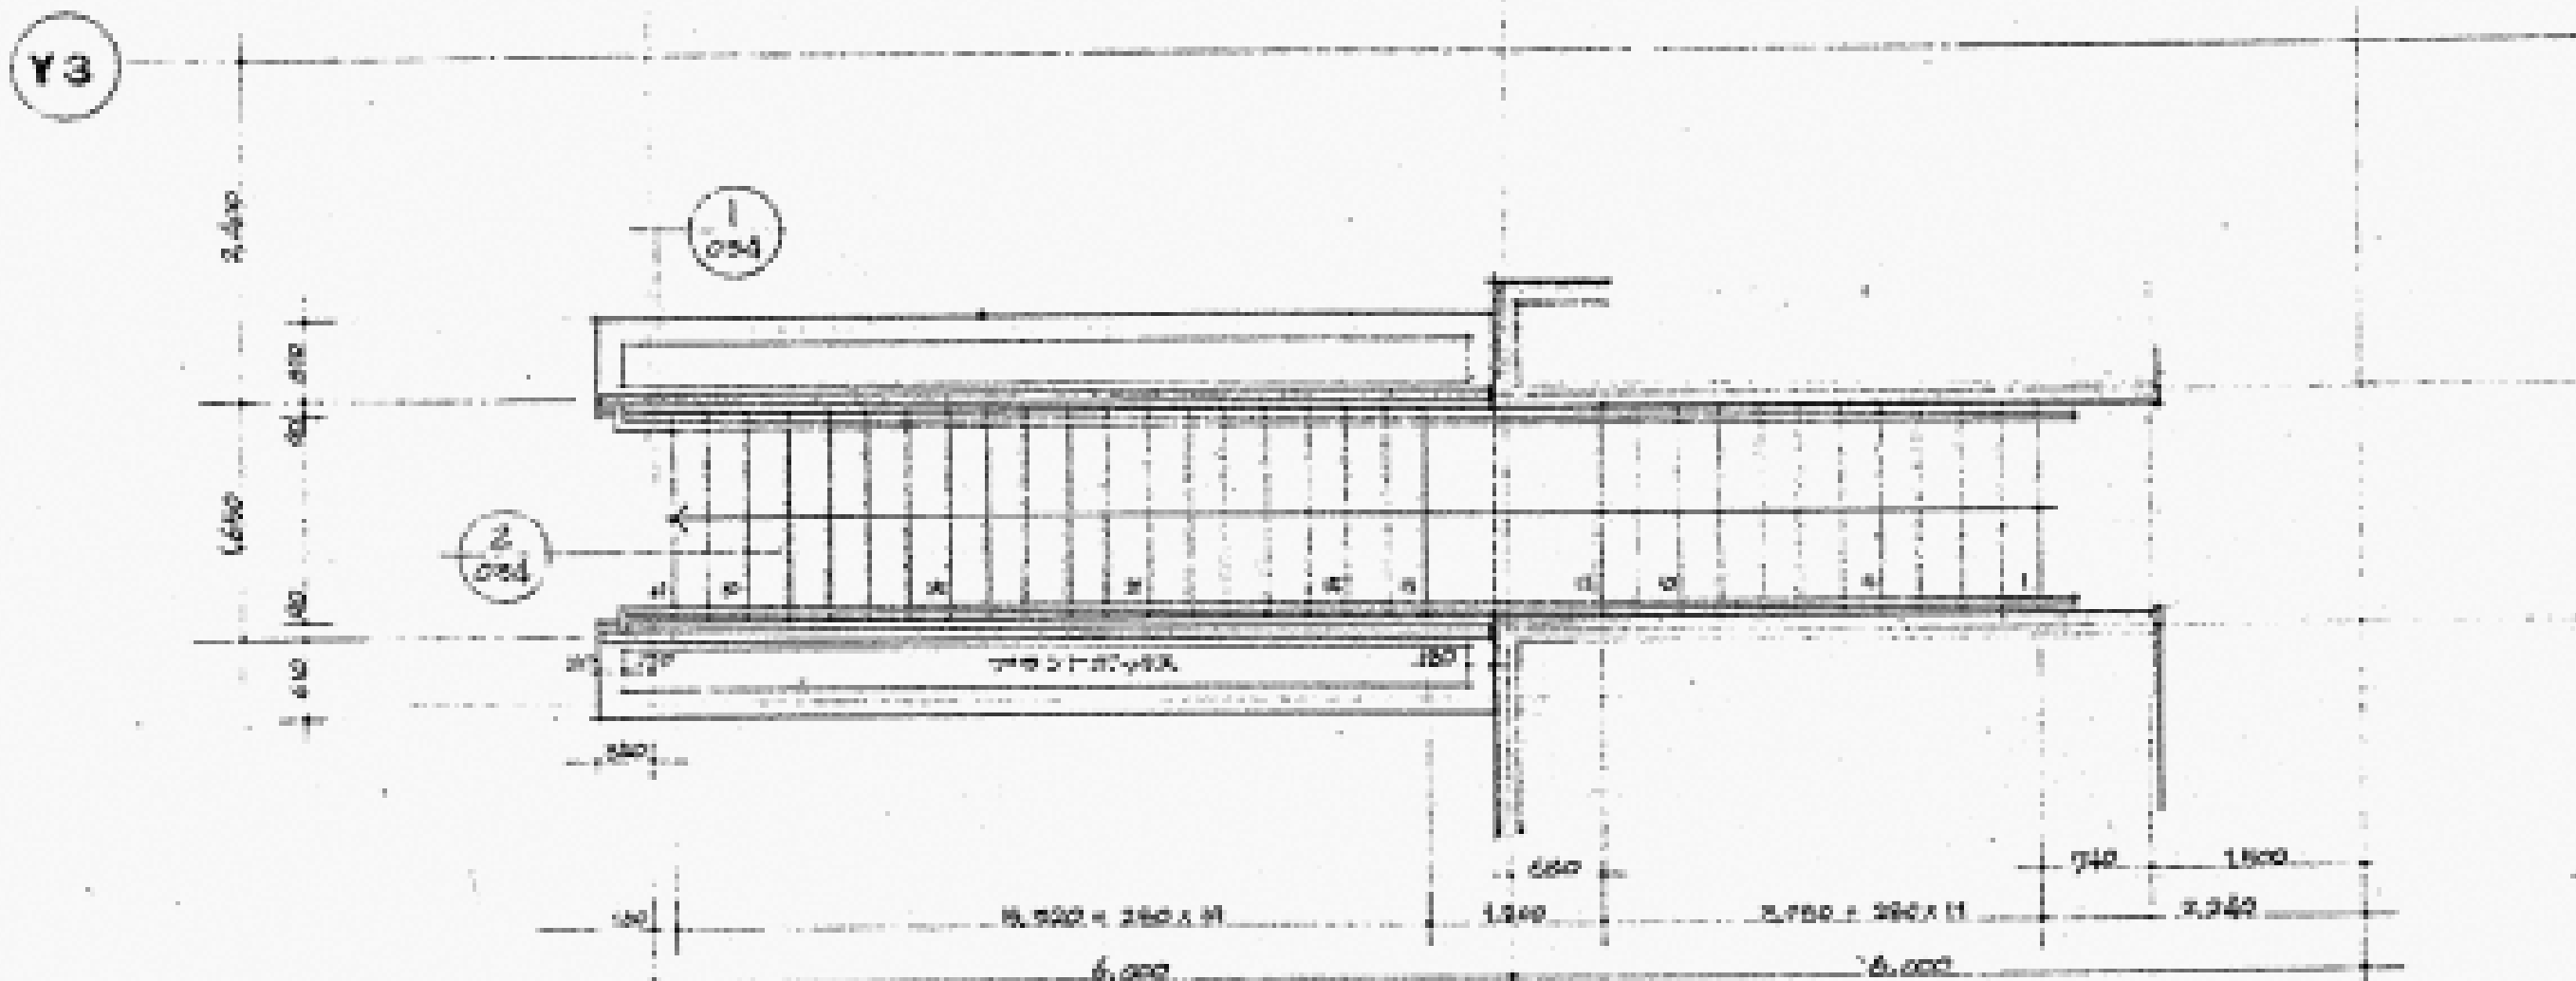


階段-2 平面図  
S 1:50

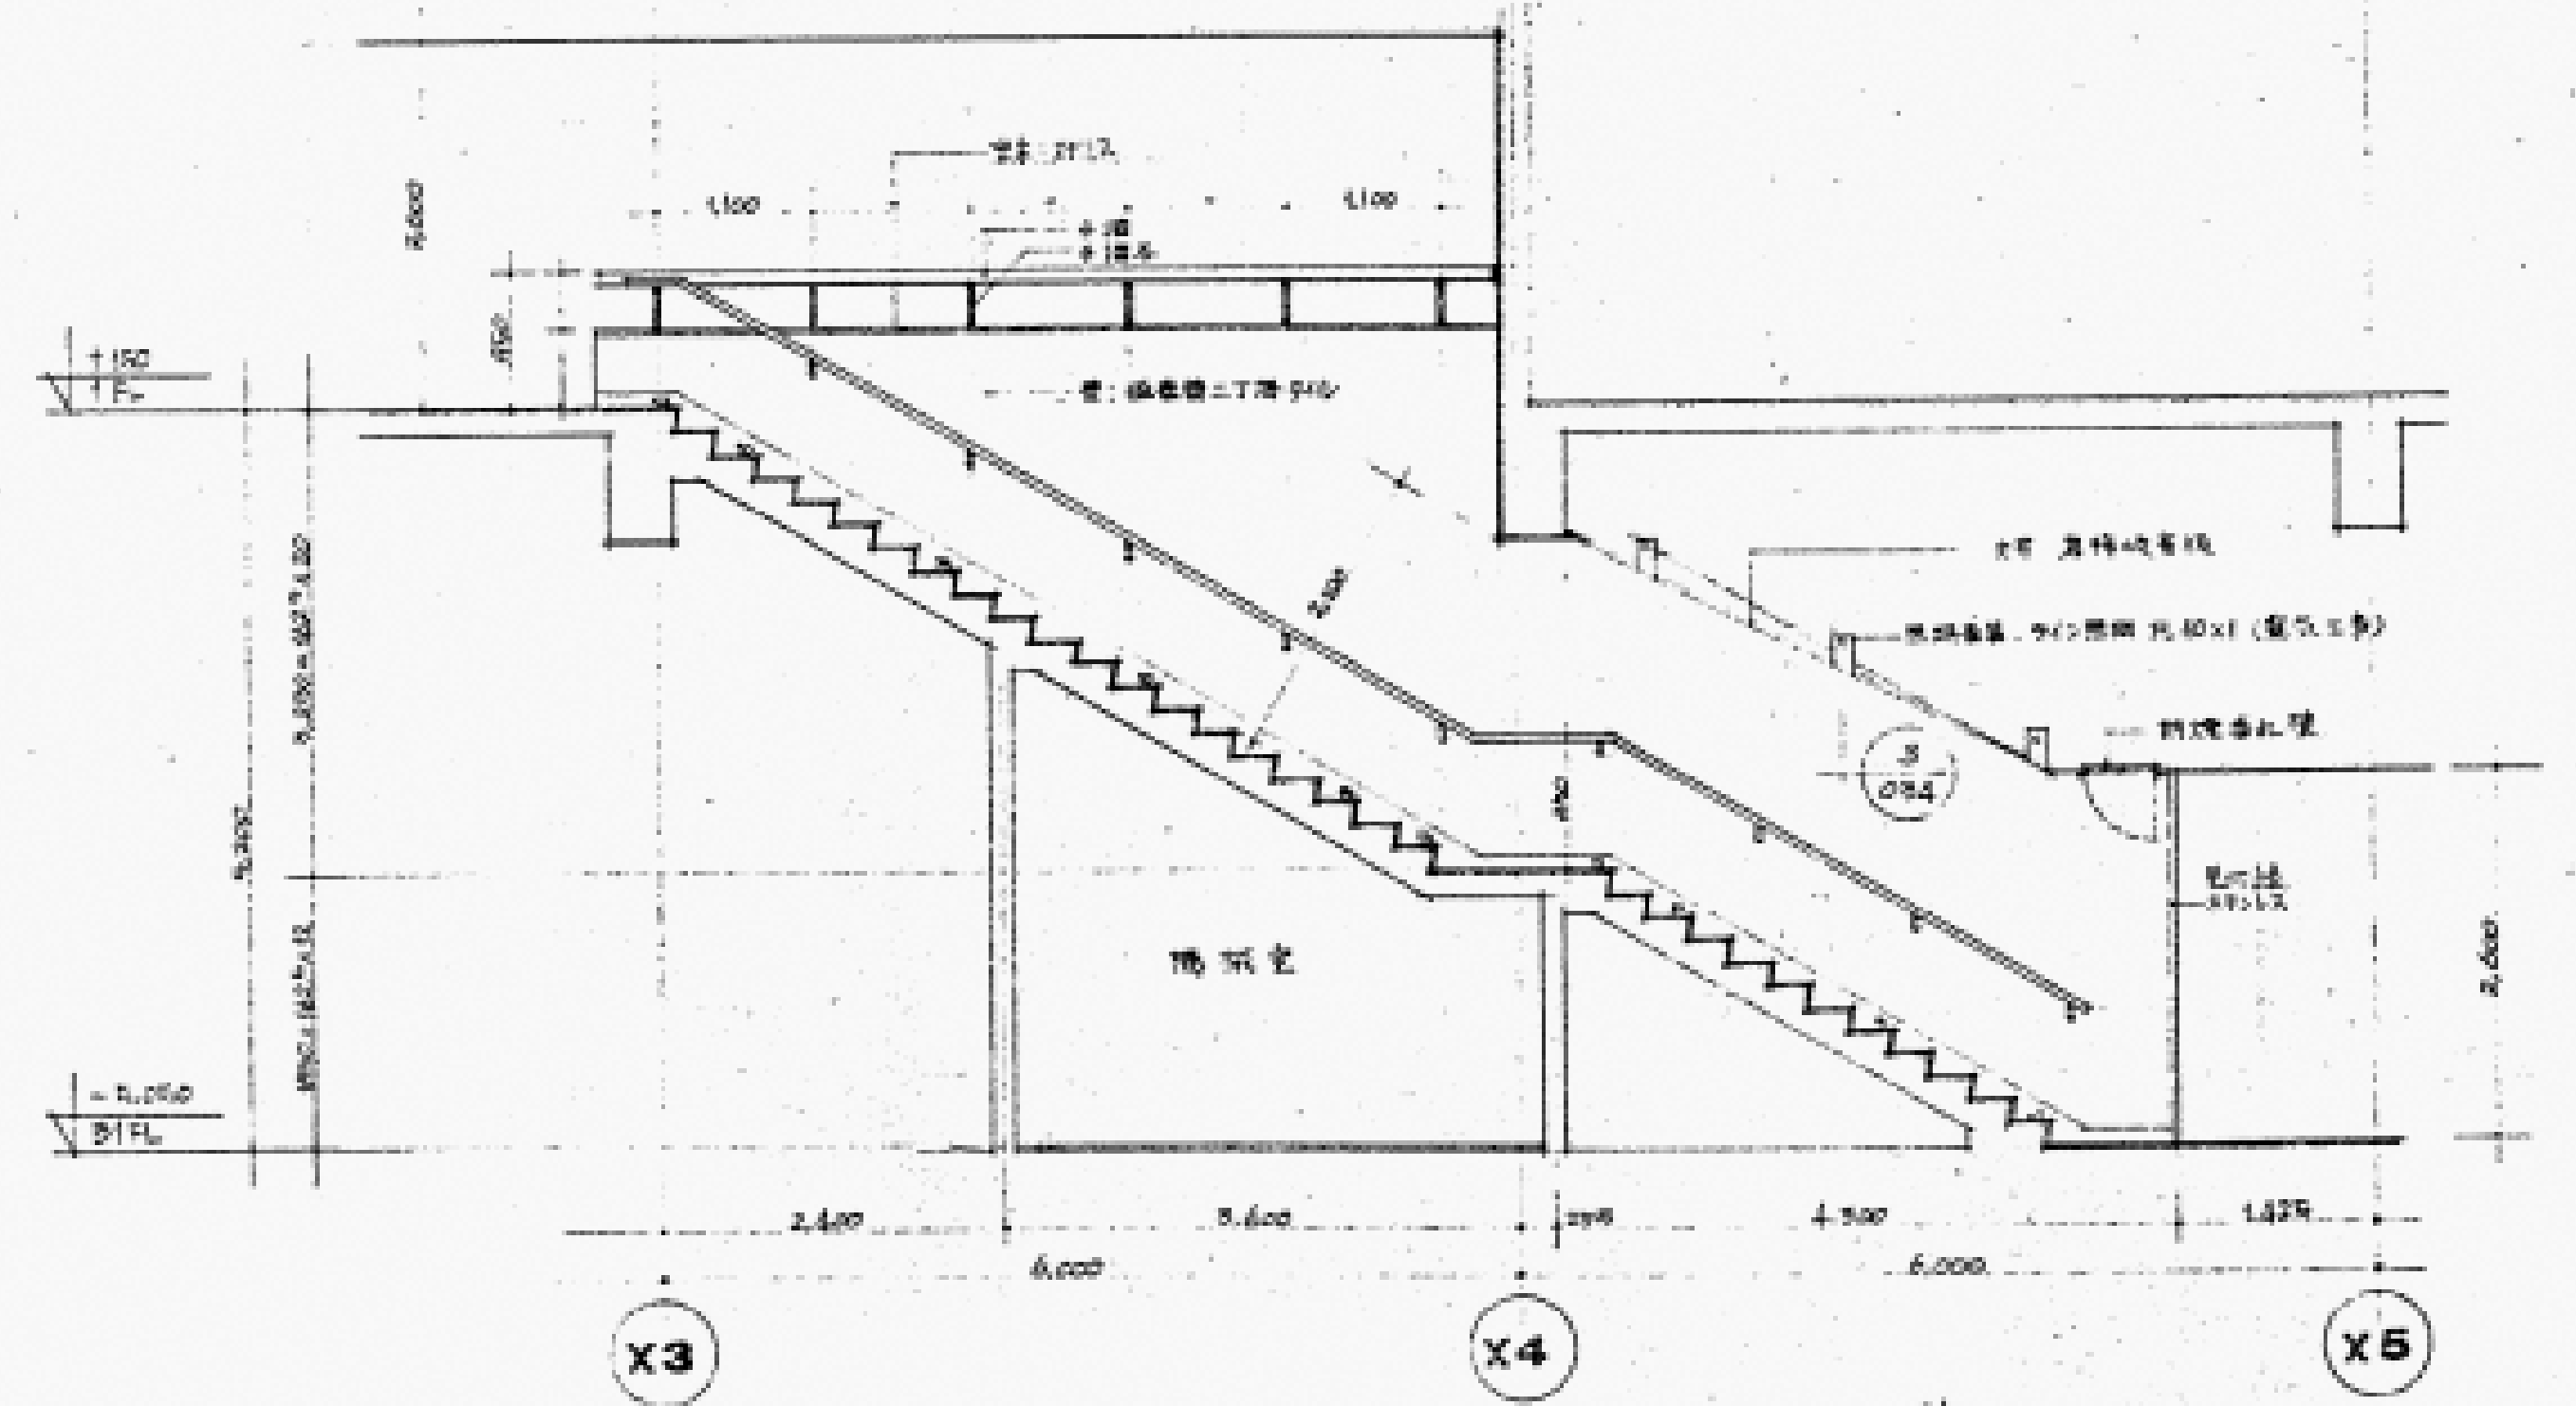


X3

X4

X5

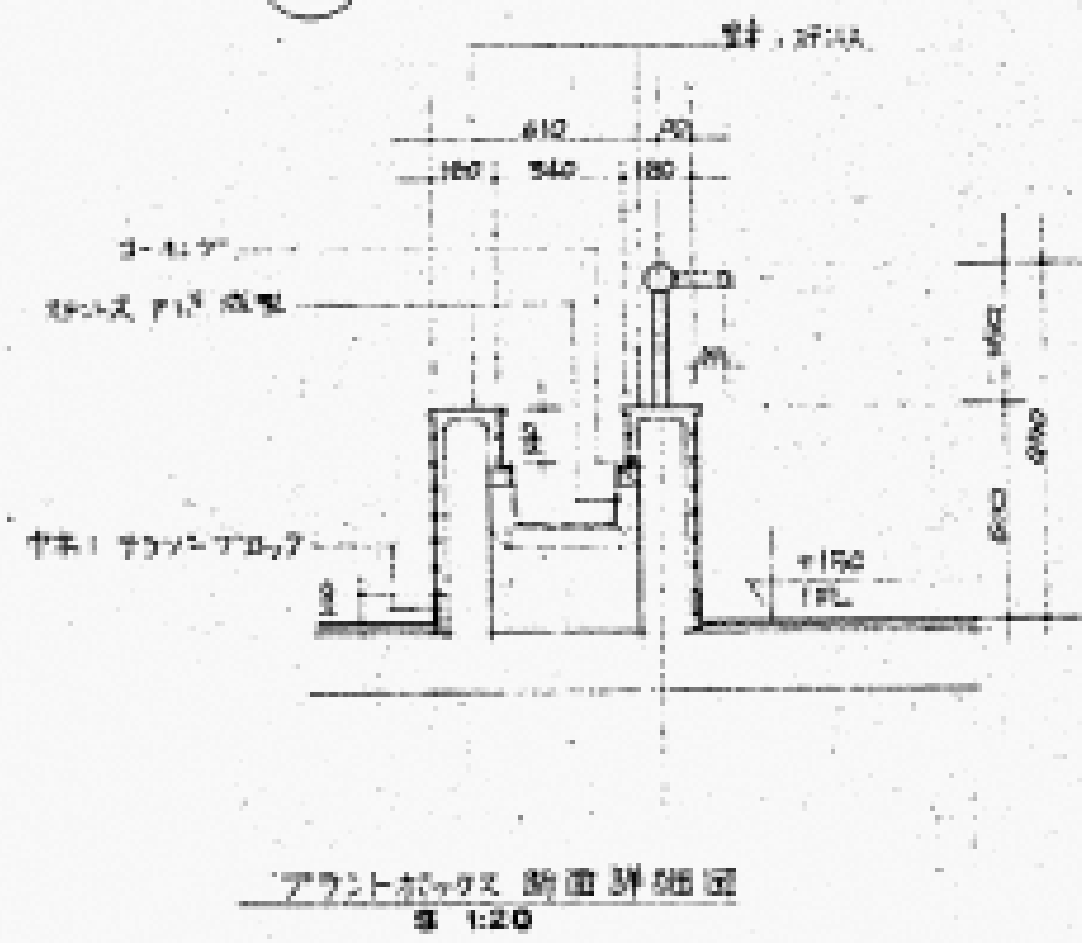


アランドガウス 断面詳細図  
S 1:20

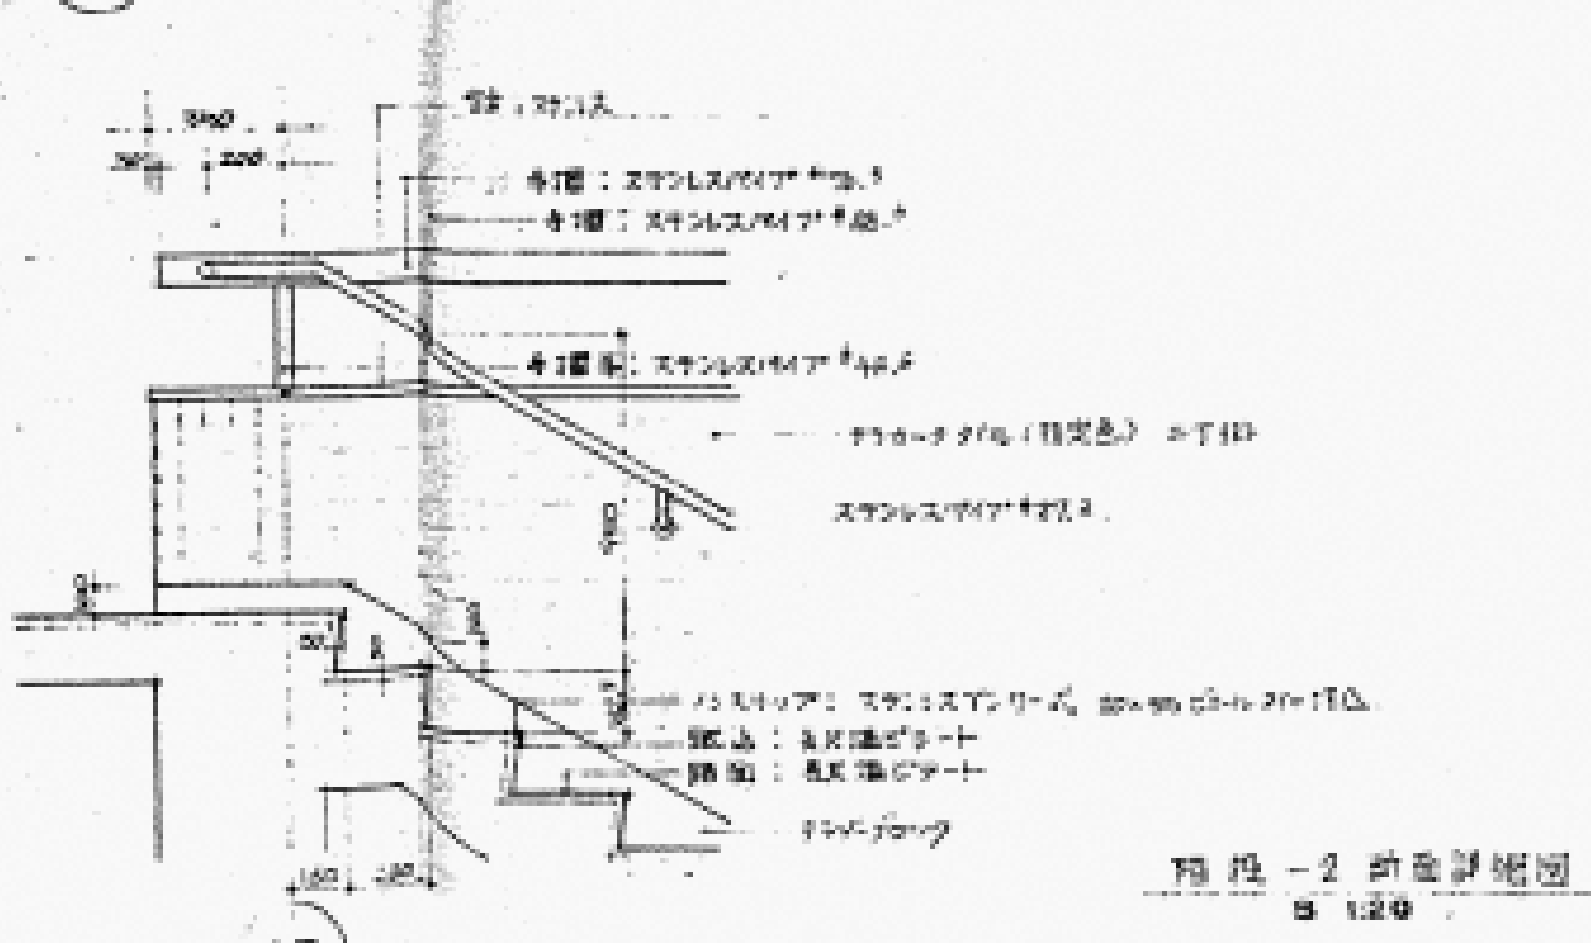


X3

階段-2 断面詳細図  
S 1:20

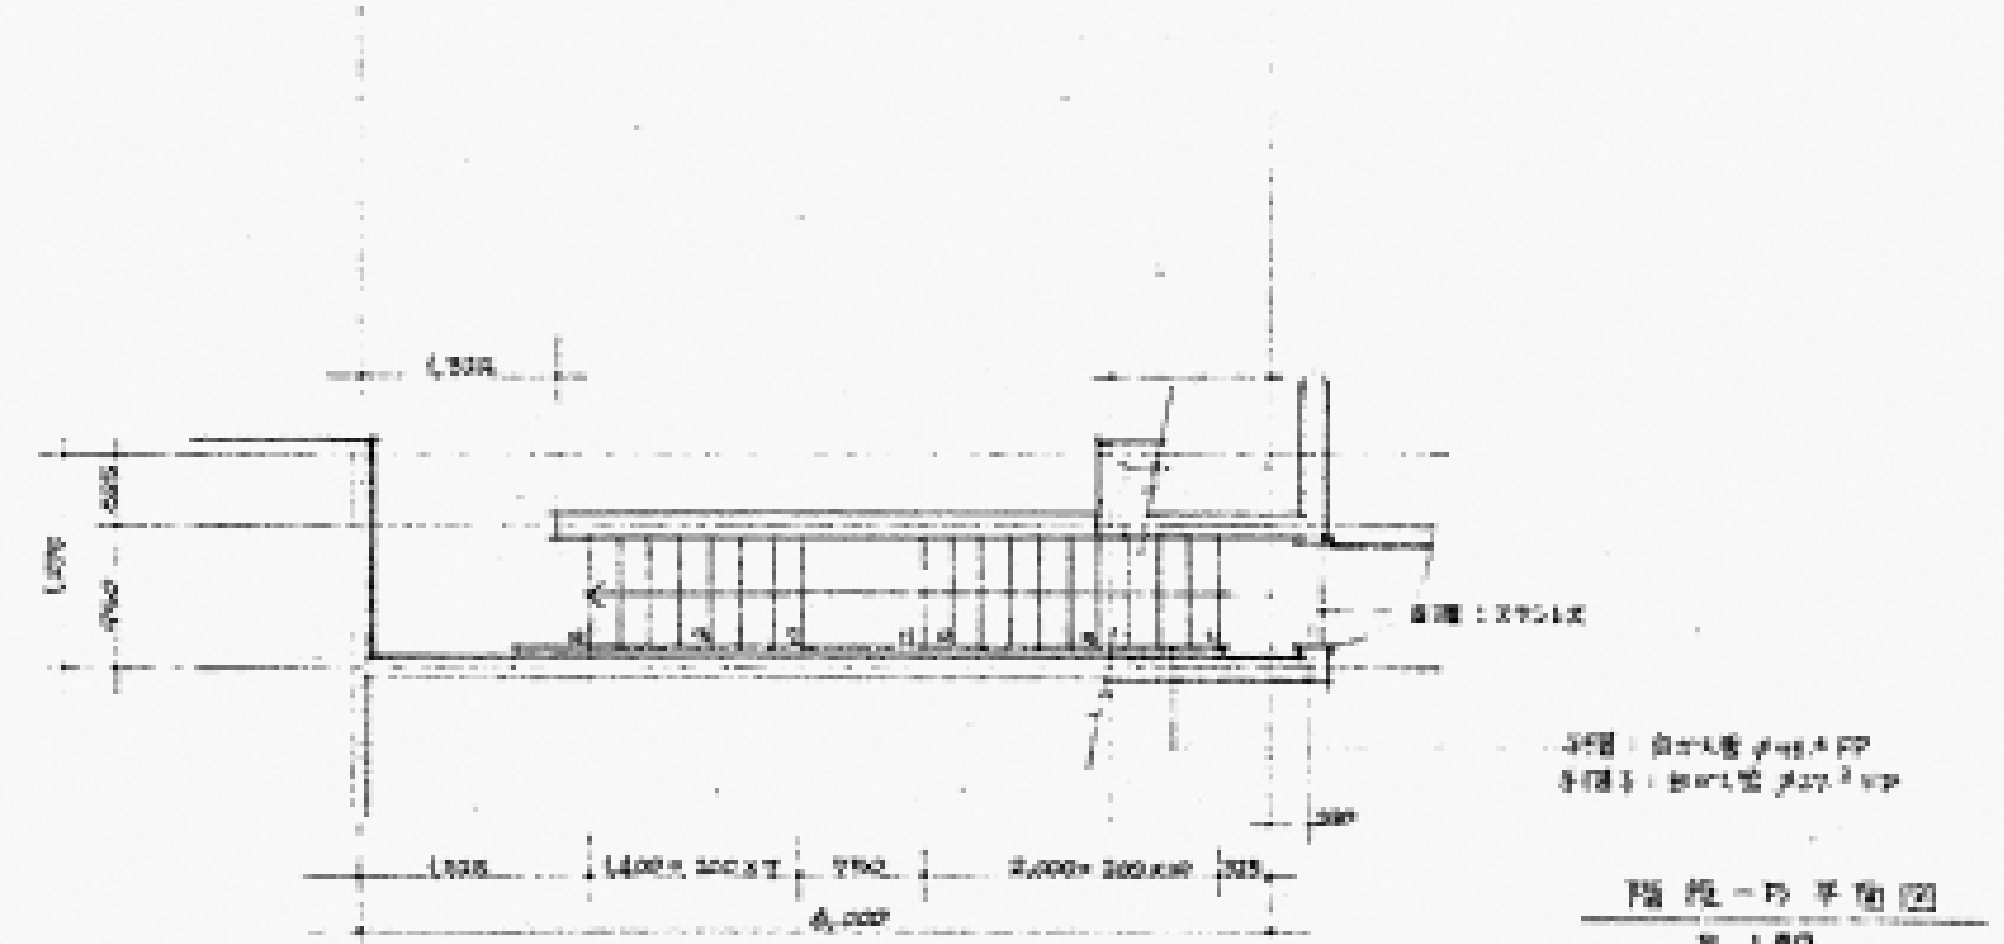

階段-1の平面図  
S 1:50

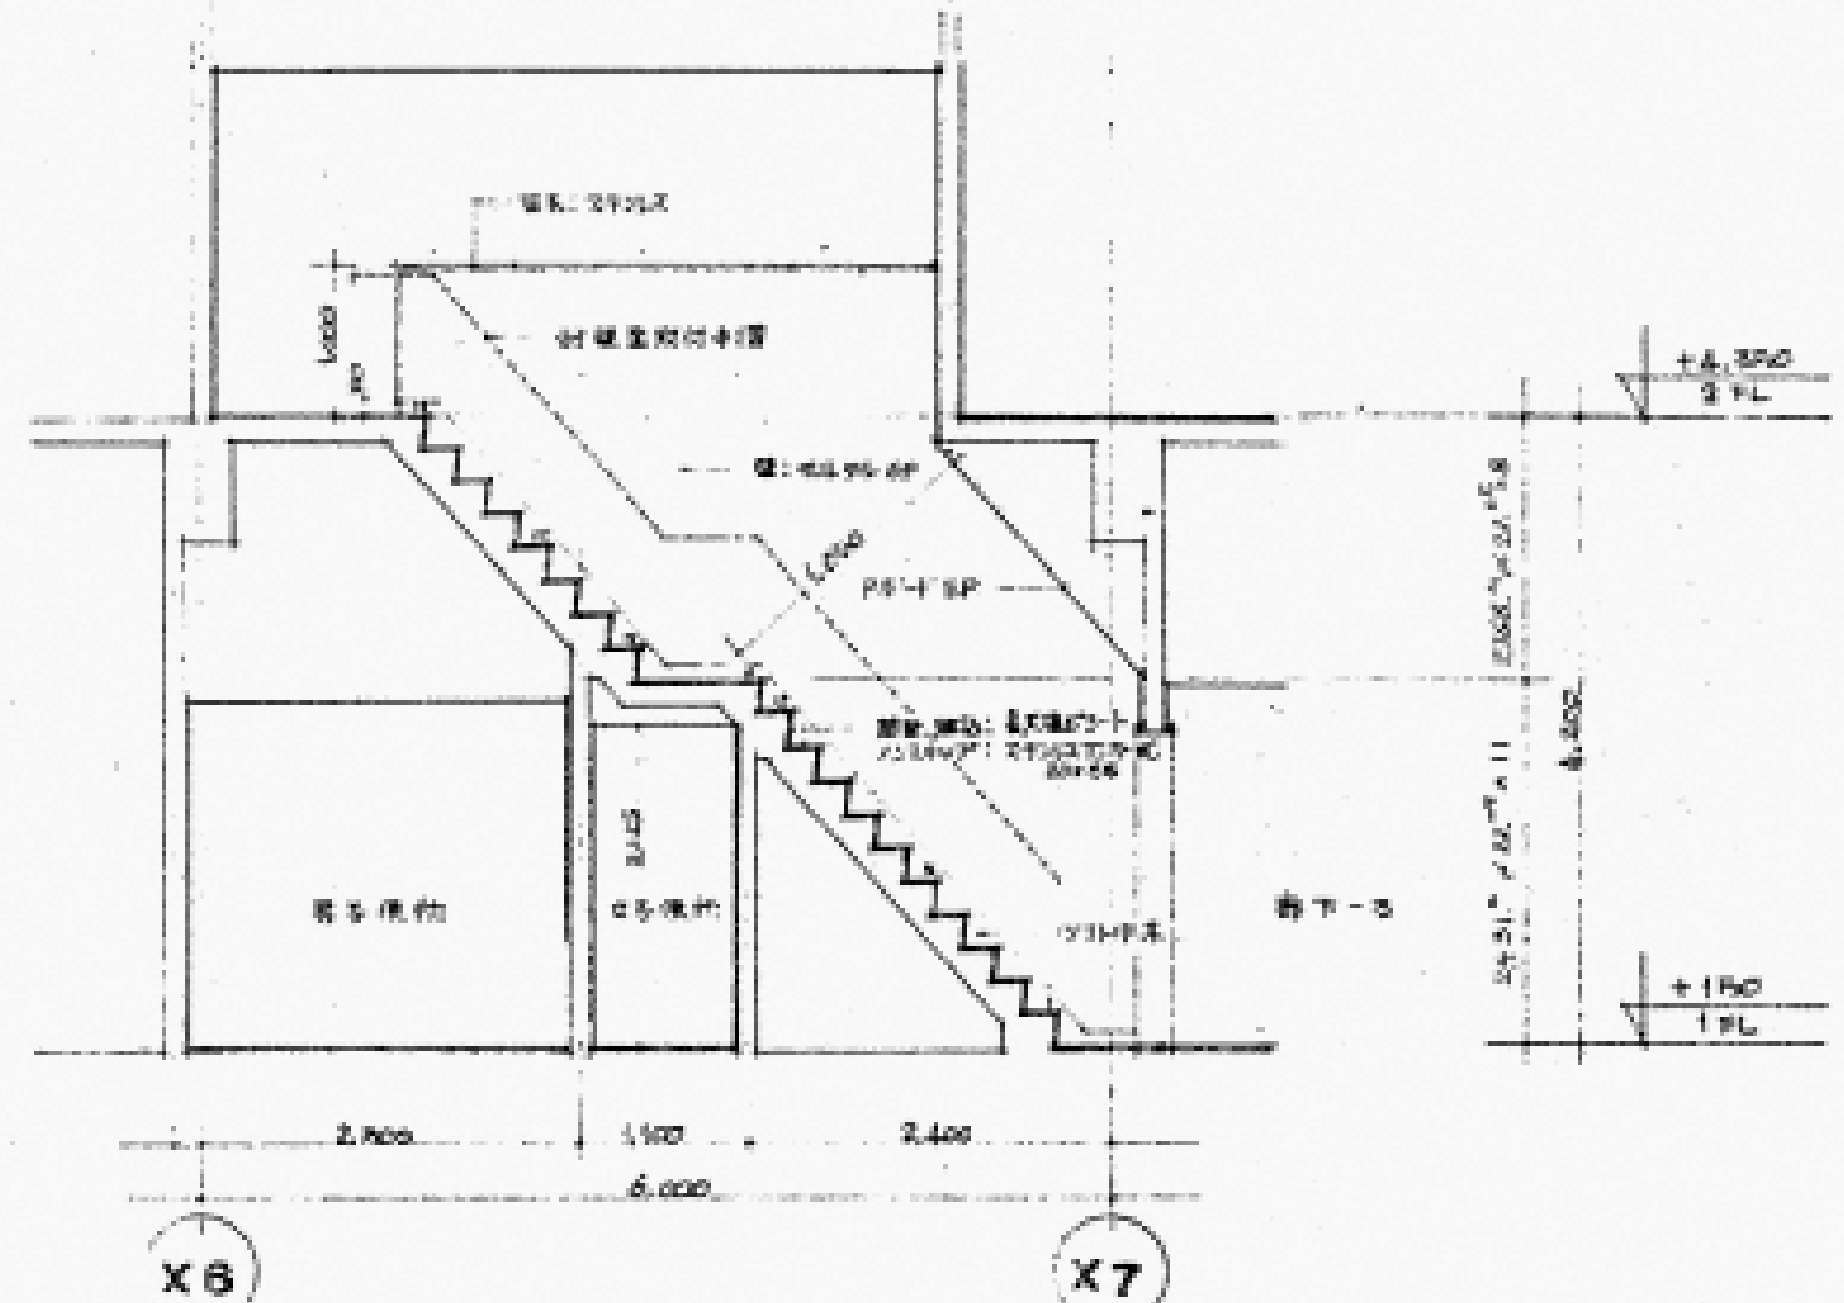



X6

X7

階段-1の断面図  
S 1:50


<div>図面番号</div> <div>A4-21</div>	<div>株式会社 協和コンサルタンツ一級建築士事務所</div> <div>一級建築士事務所東京都登録第13109号</div> <div>KYOWA ENGINEERING CONSULTANTS CO., LTD.</div> <div>CONSULTING ENGINEERS &amp; ARCHITECTS</div>	<div>一級建築士 登録第122018号</div> <div>嶋谷 廣宣</div> <div>横浜市医療局病院経営本部</div> <div>年月日 令和 元 年 月 縮尺 1/50~20(A1)</div> <div>1/100~40(A3)</div> <div>設 計 者</div> <div>株式会社 協和コンサルタンツ</div> <div>一級建築士事務所</div>	<div>工 事 名</div> <div>旧横浜市立市民病院 解体工事</div> <div>図面名称</div> <div>がん検診センター</div> <div>階段詳細図 2</div> <div>施 設 番 号</div> <div>棟 号</div> <div>完成 年度</div> <div>図面 種類</div> <div>図面枚数</div> <div>図面番号</div> <div>A4-21</div>
----------------------------------	---	---	---



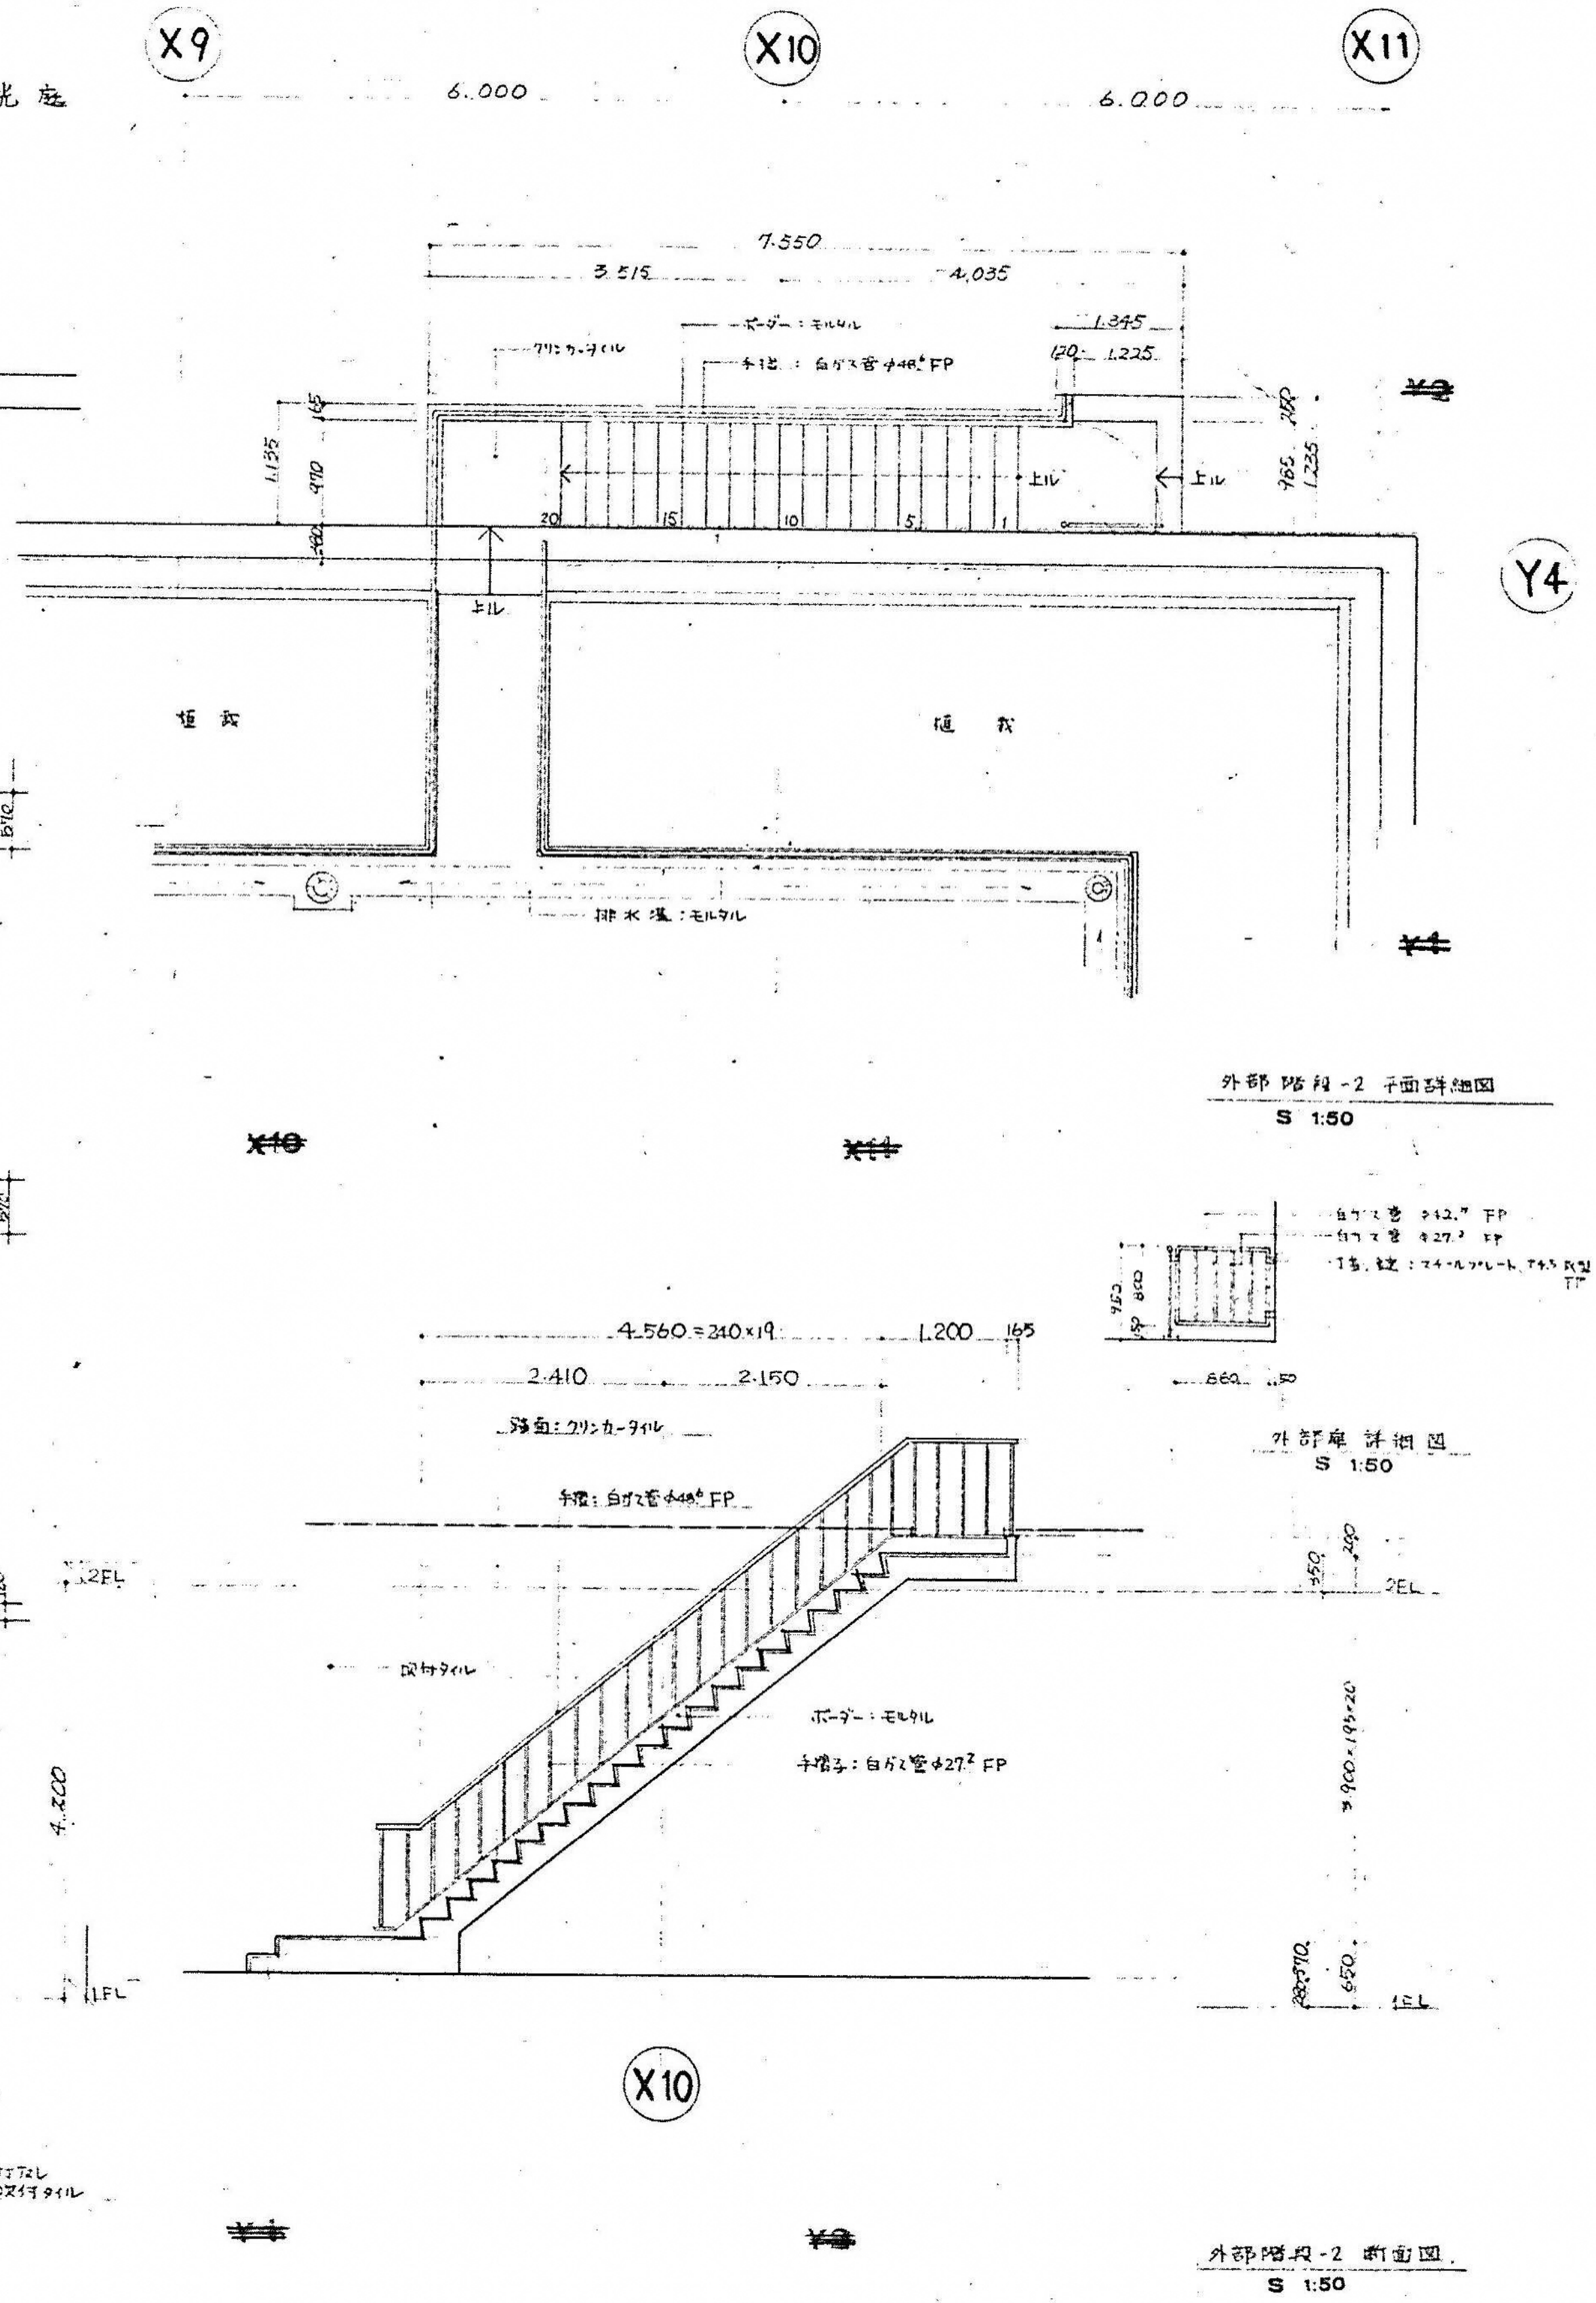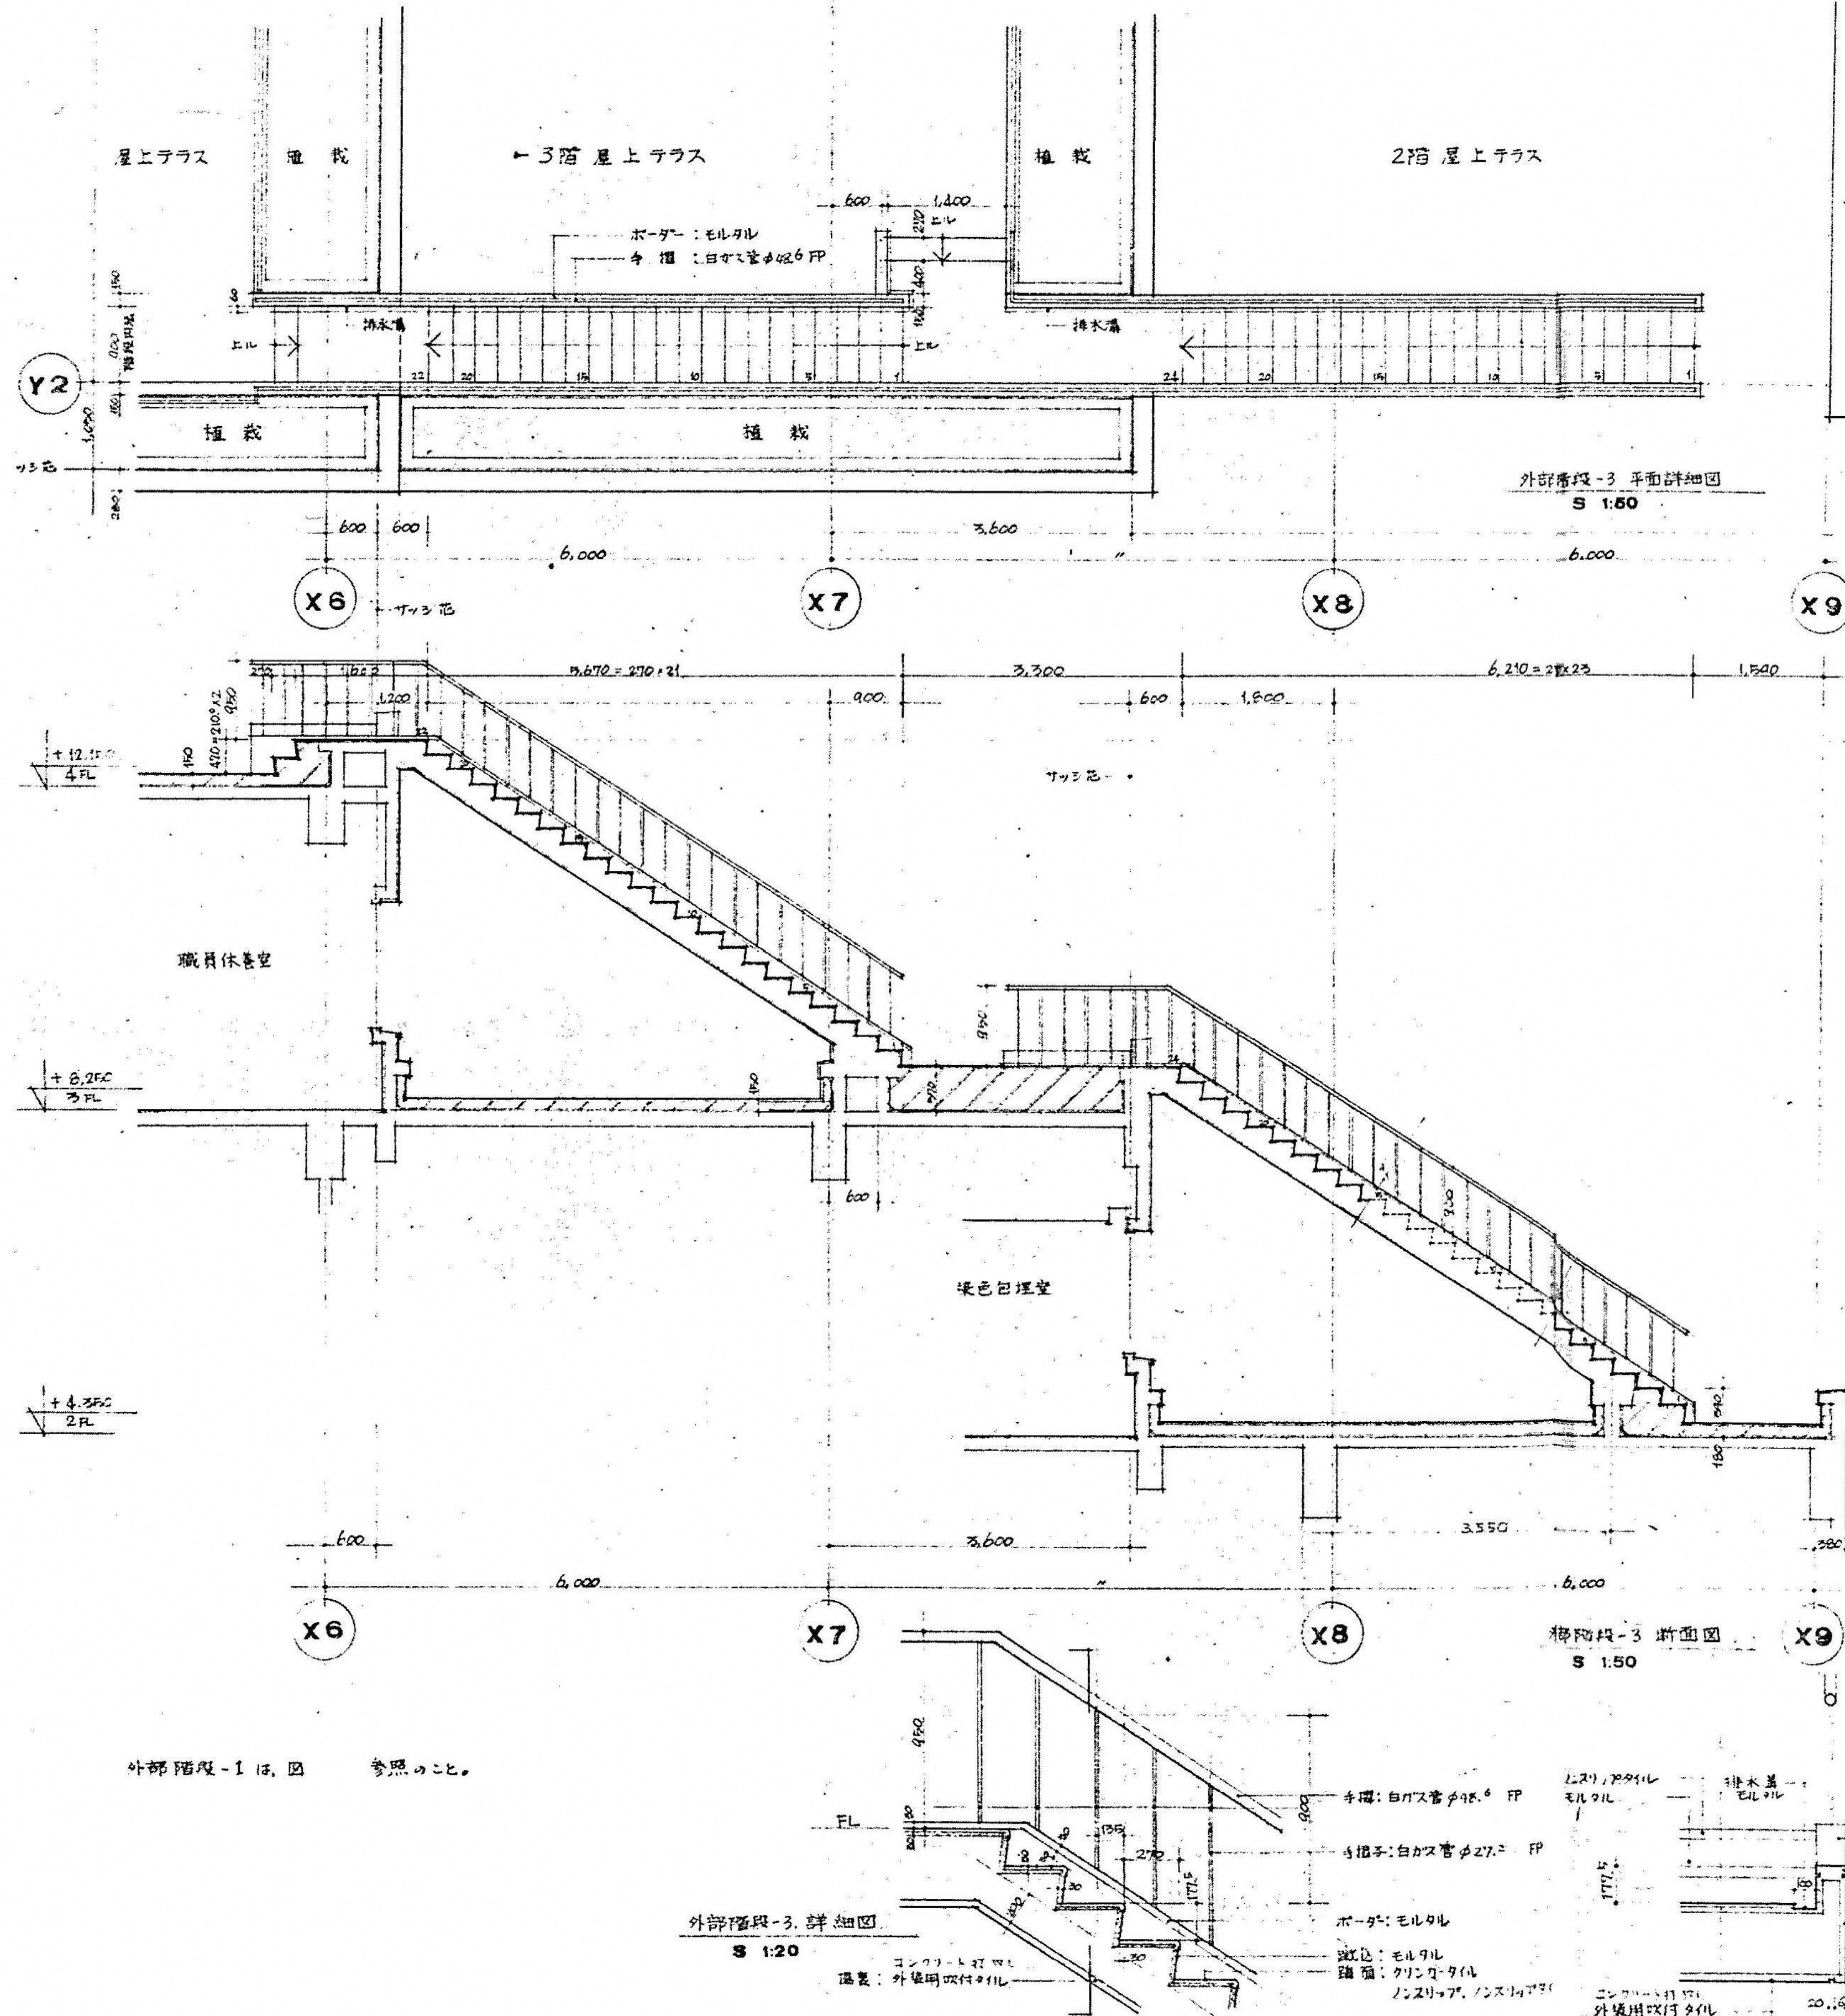


図面番号 A4-22	株式会社 協和コンサルタンツ一級建築士事務所 一級建築士事務所東京都登録第13109号 KYOWA ENGINEERING CONSULTANTS CO., LTD. CONSULTING ENGINEERS & ARCHITECTS		一級建築士 登録第122018号 嶋谷 廣宣		横浜市医療局病院経営本部		工 事 名 旧横浜市立市民病院 解体工事	
	年月日 令和 元 年 月 縮尺 1/50 (A1) 1/100 (A3)		設 計 者 株式会社 協和コンサルタンツ 一級建築士事務所		図面名称 がん検診センター 外部階段詳細図		図面番号 A4-22	
	図面種類 図面枚数		図面種類 図面枚数		図面種類 図面枚数		図面種類 図面枚数	
	図面種類 図面枚数		図面種類 図面枚数		図面種類 図面枚数		図面種類 図面枚数	




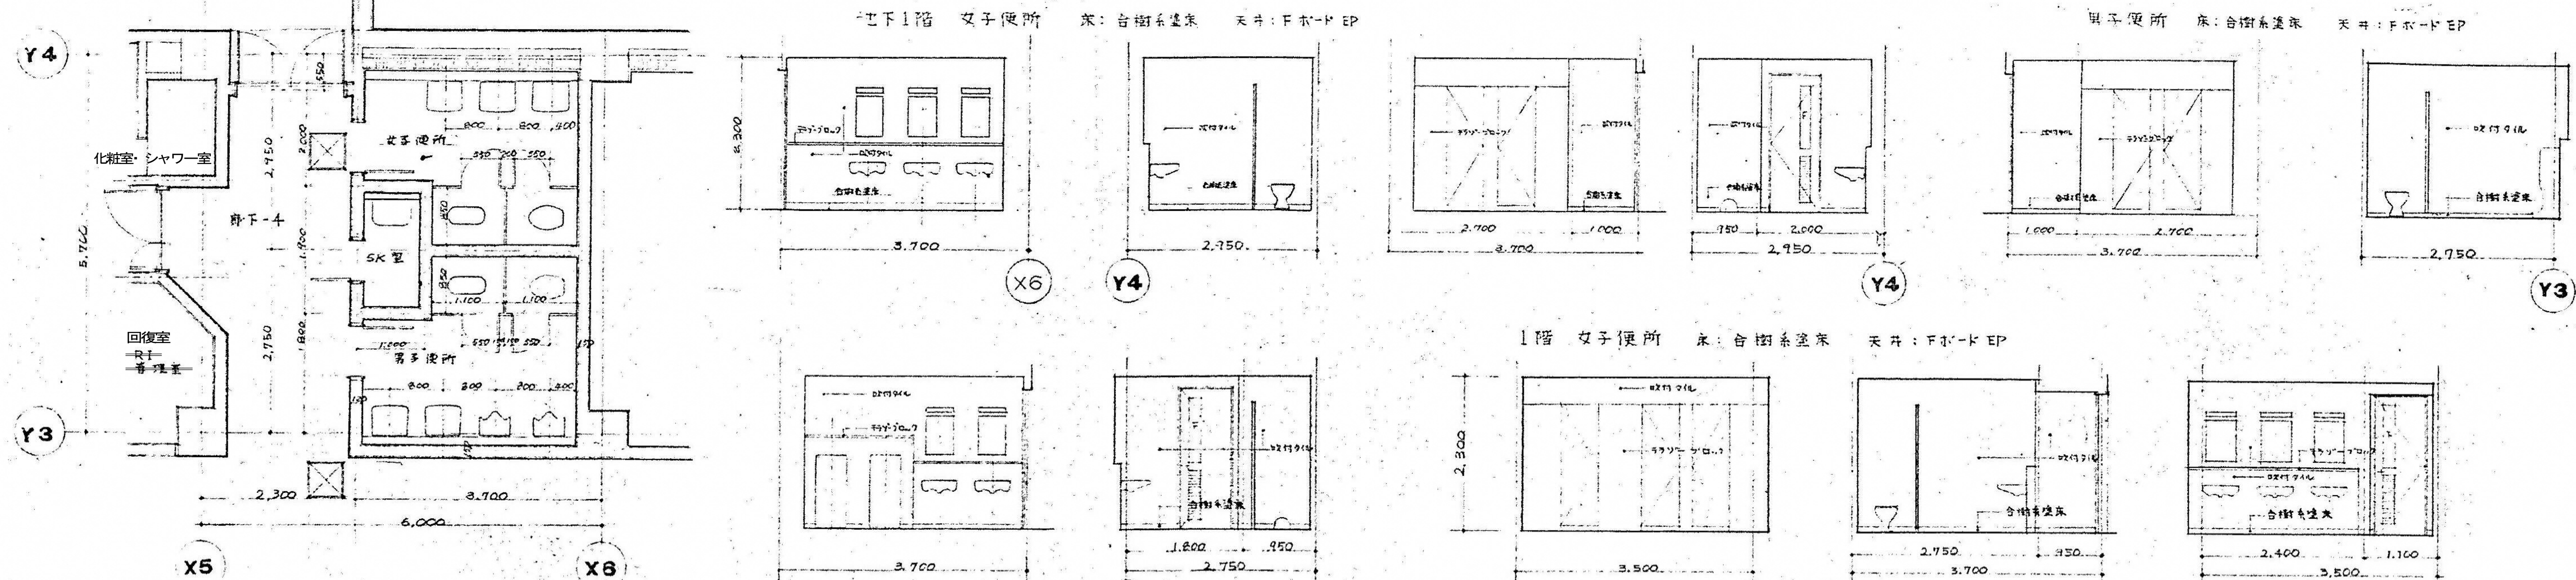


地下1階 便所廻り平面詳細図  
S 1:50

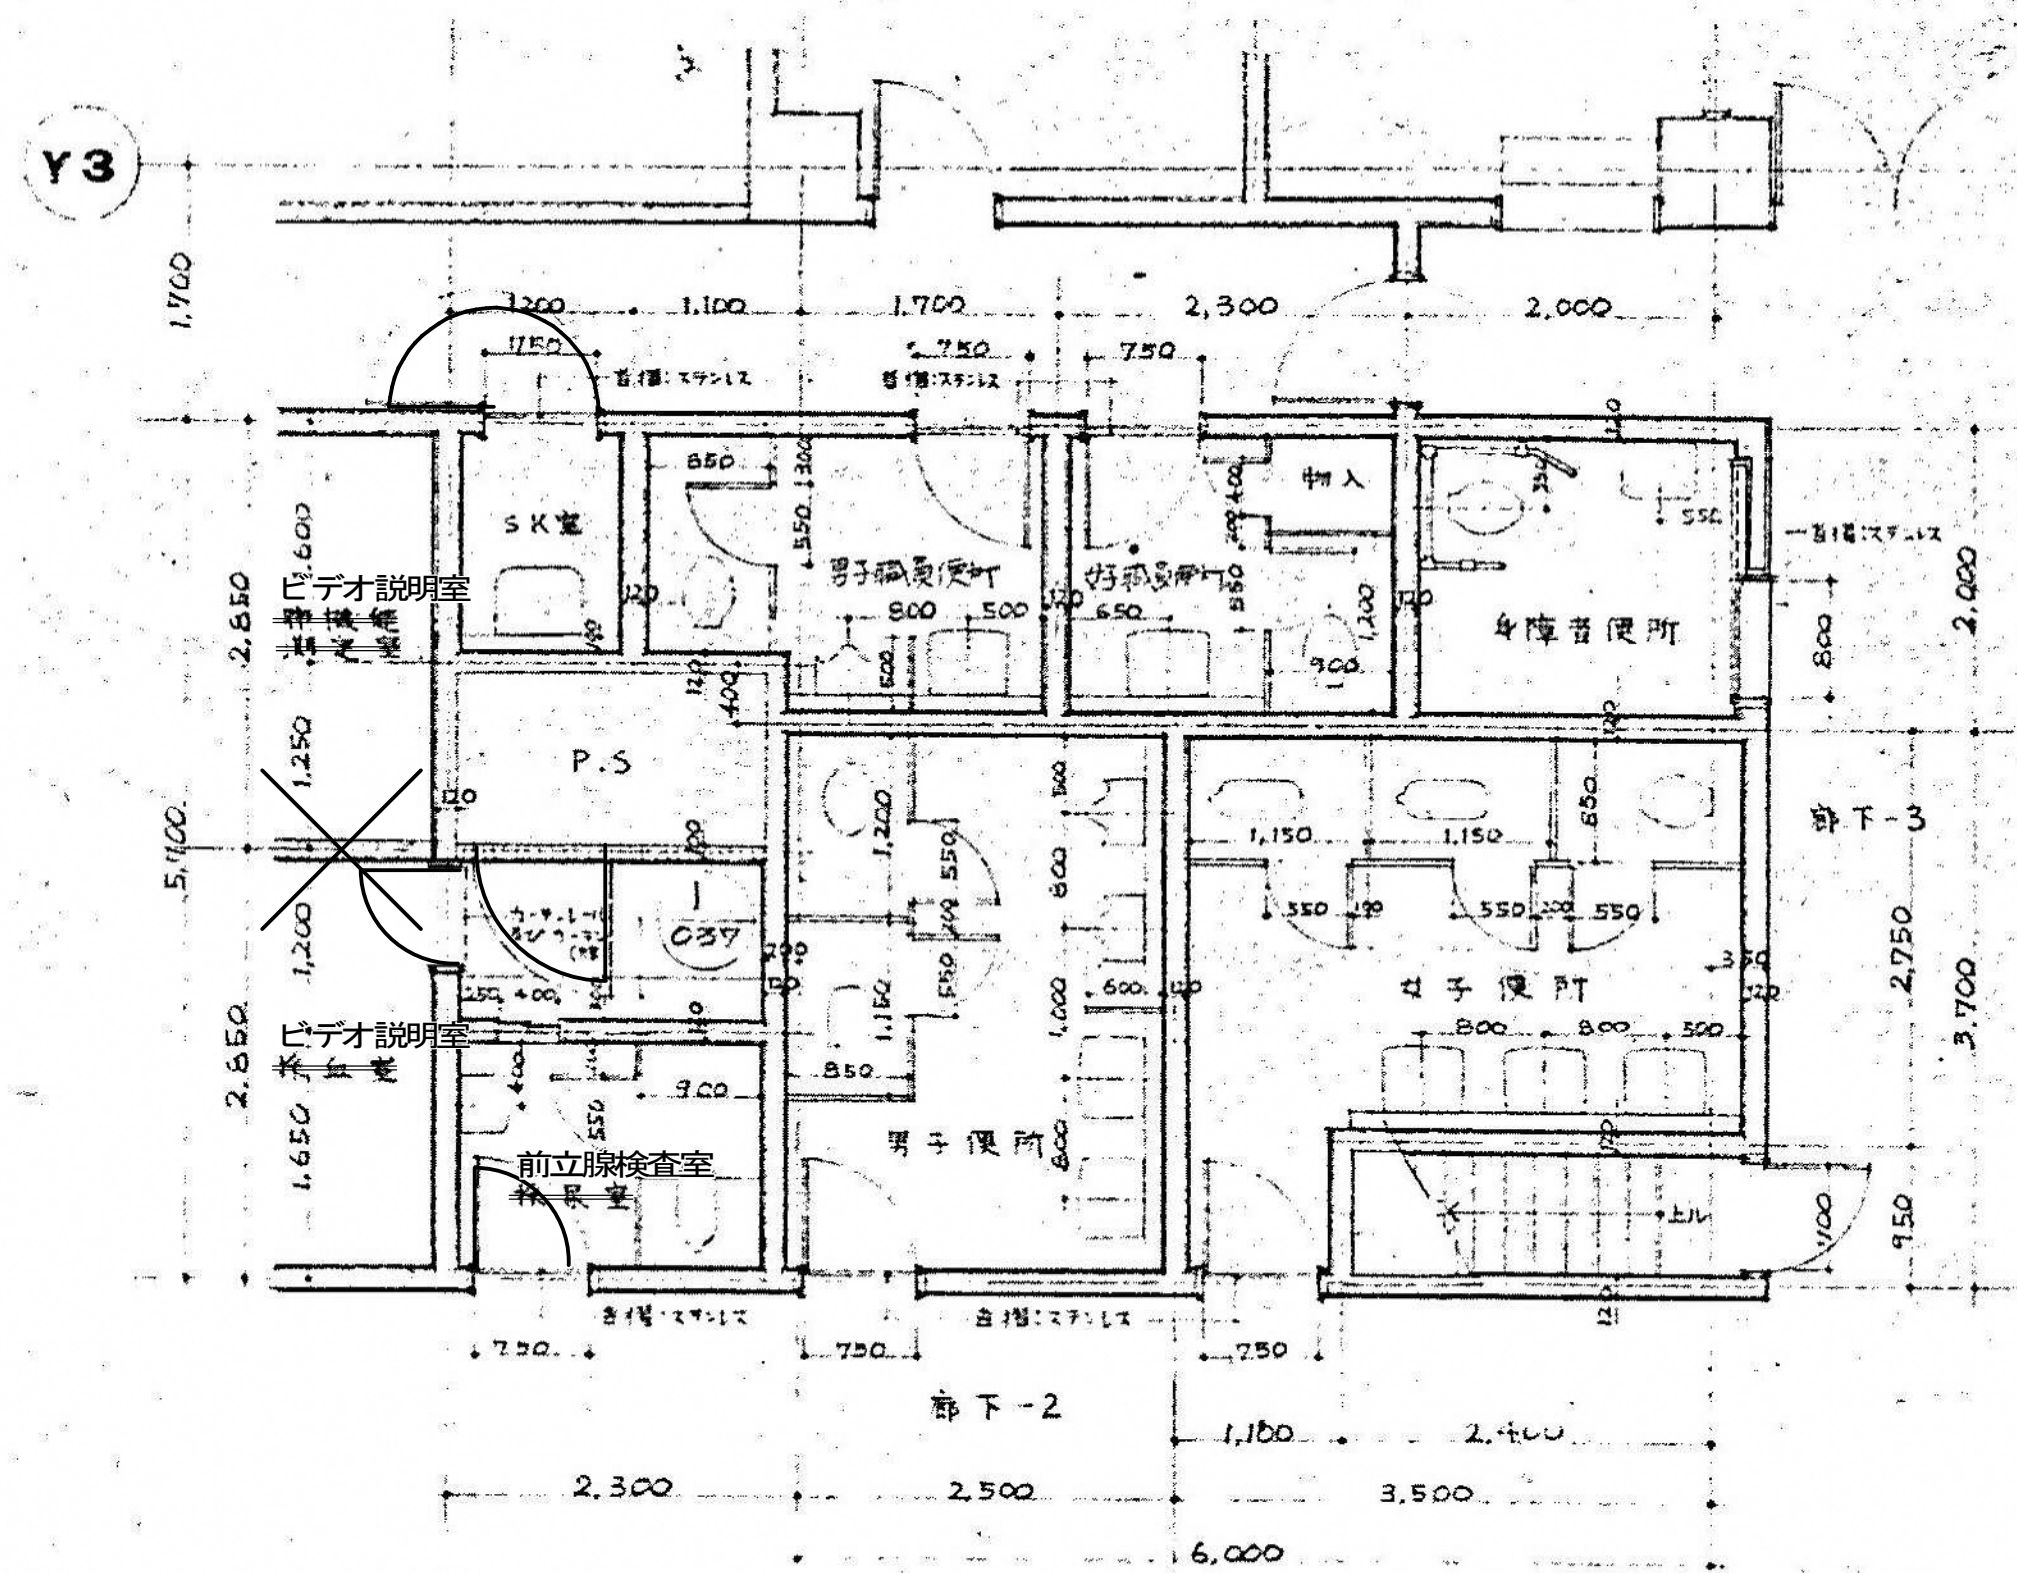


1階 便所廻り平面詳細図  
S 1:50

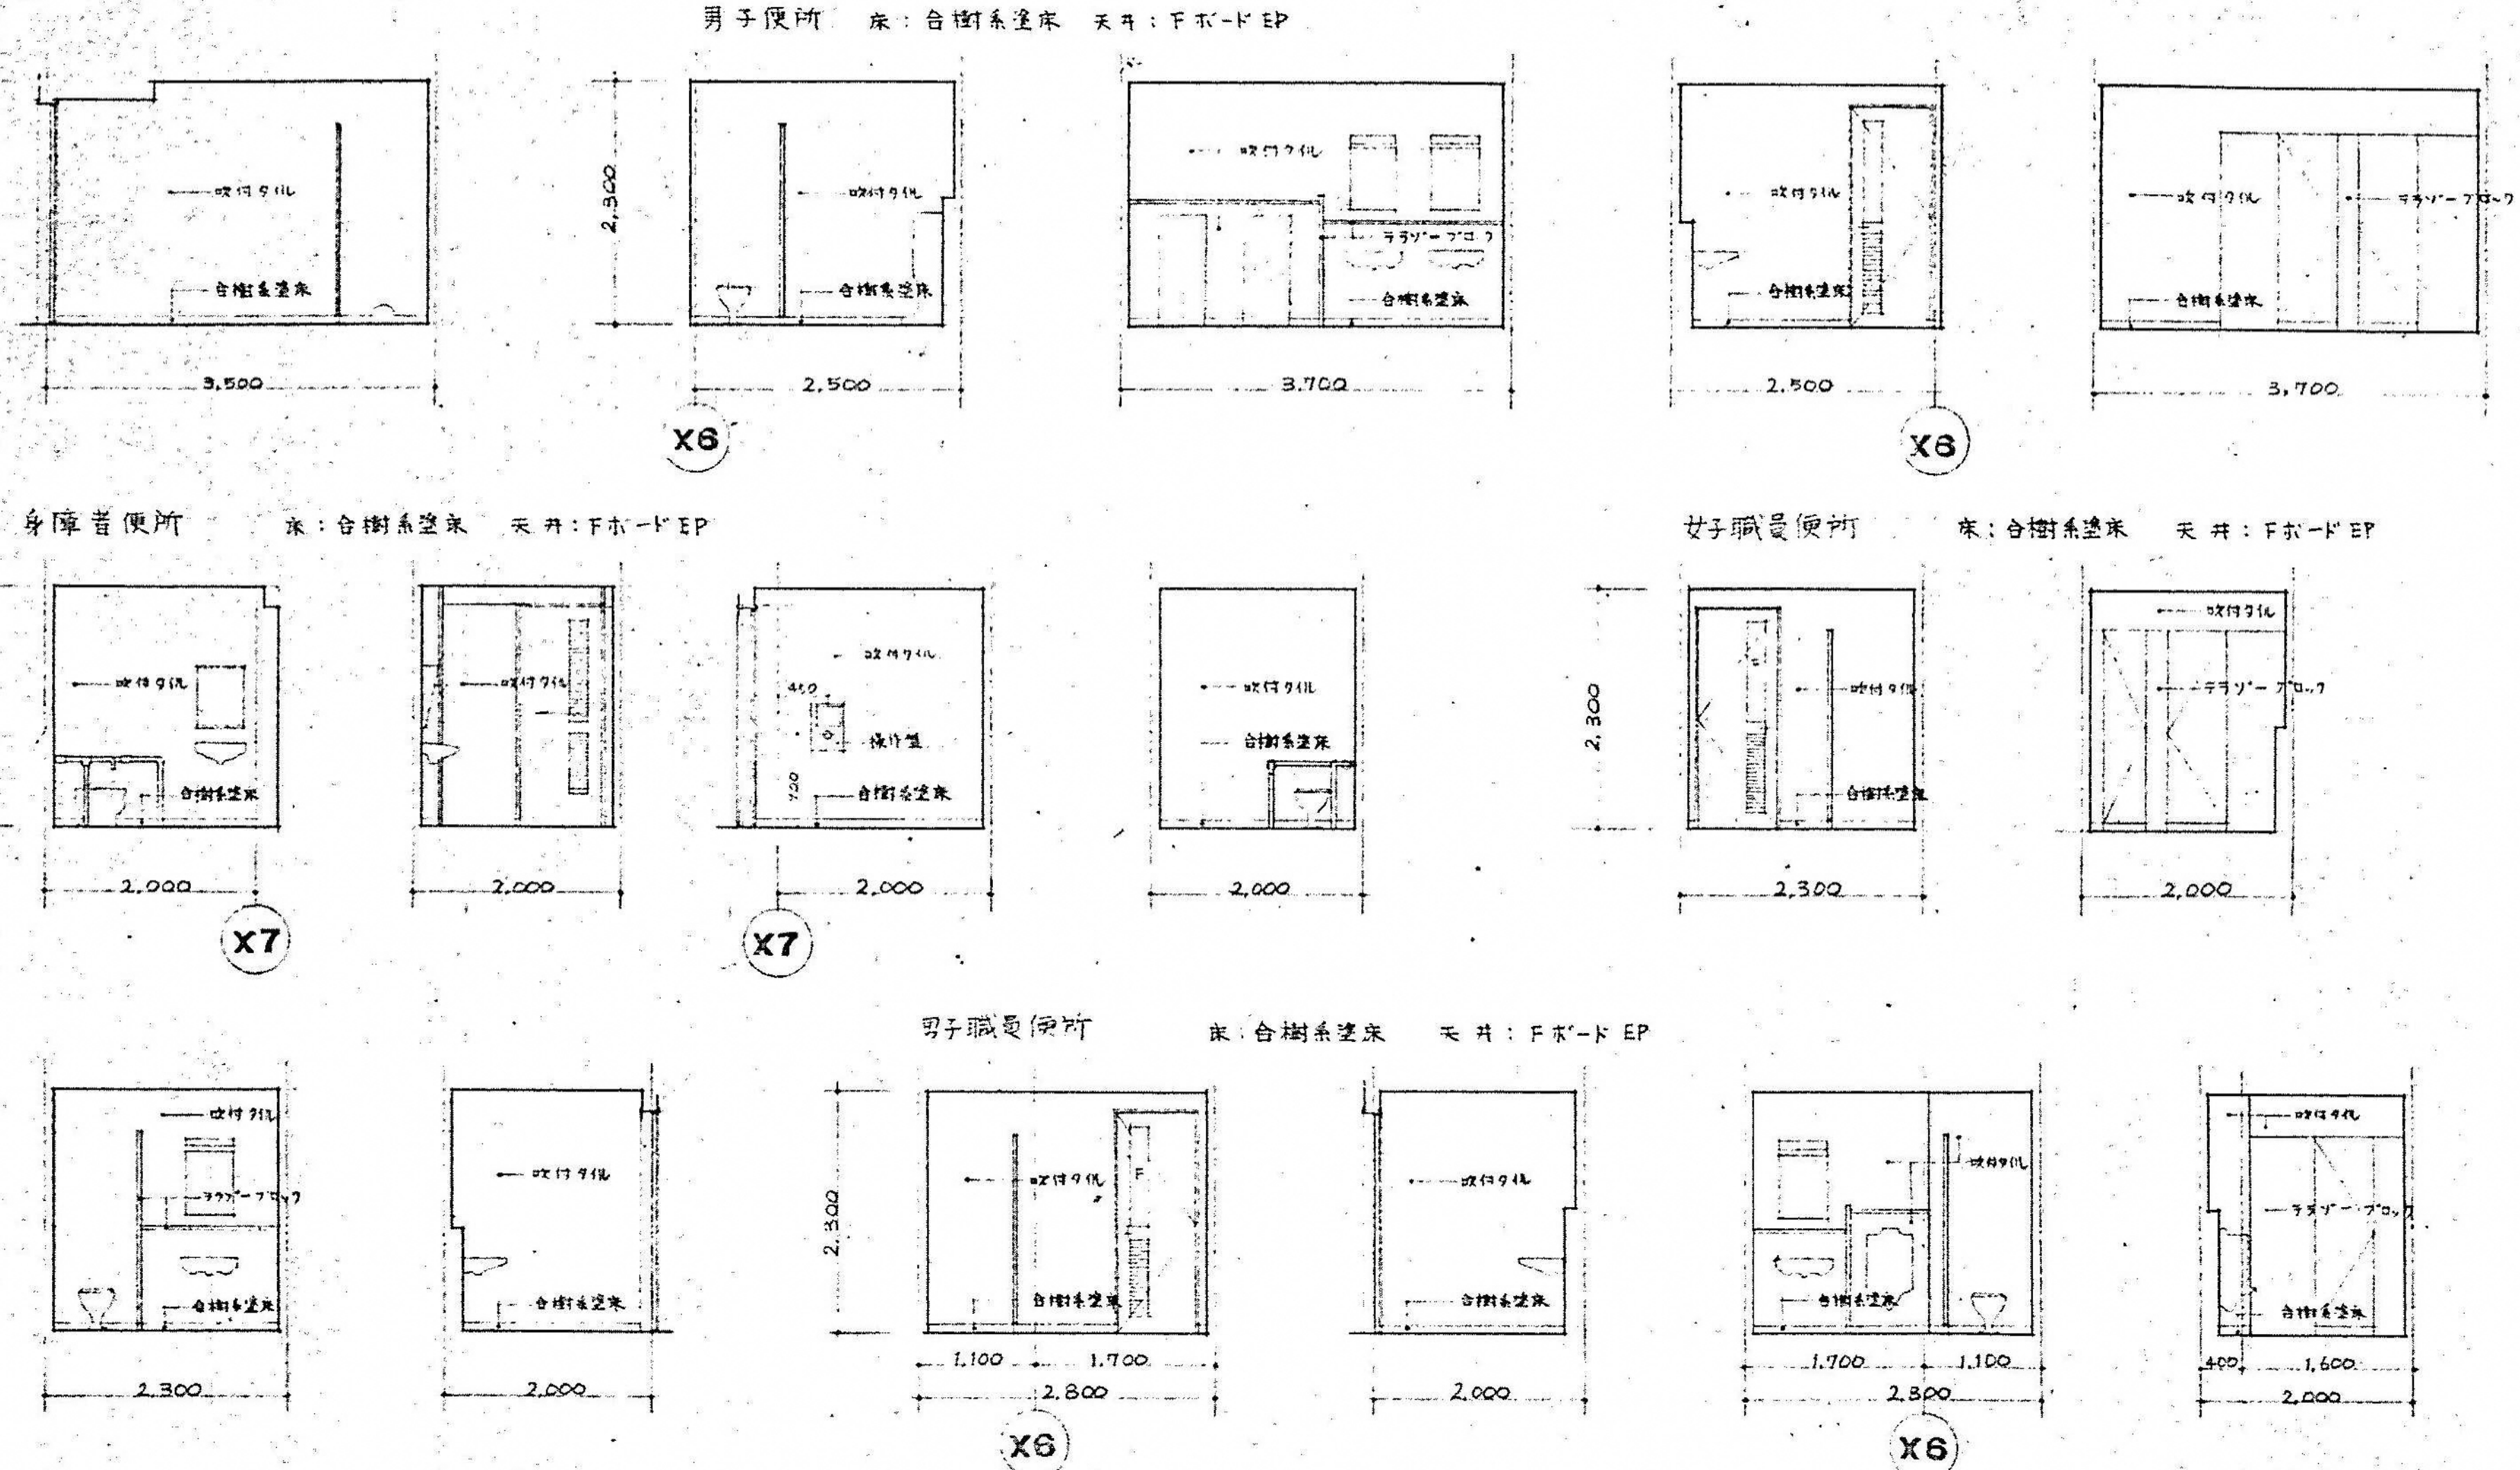



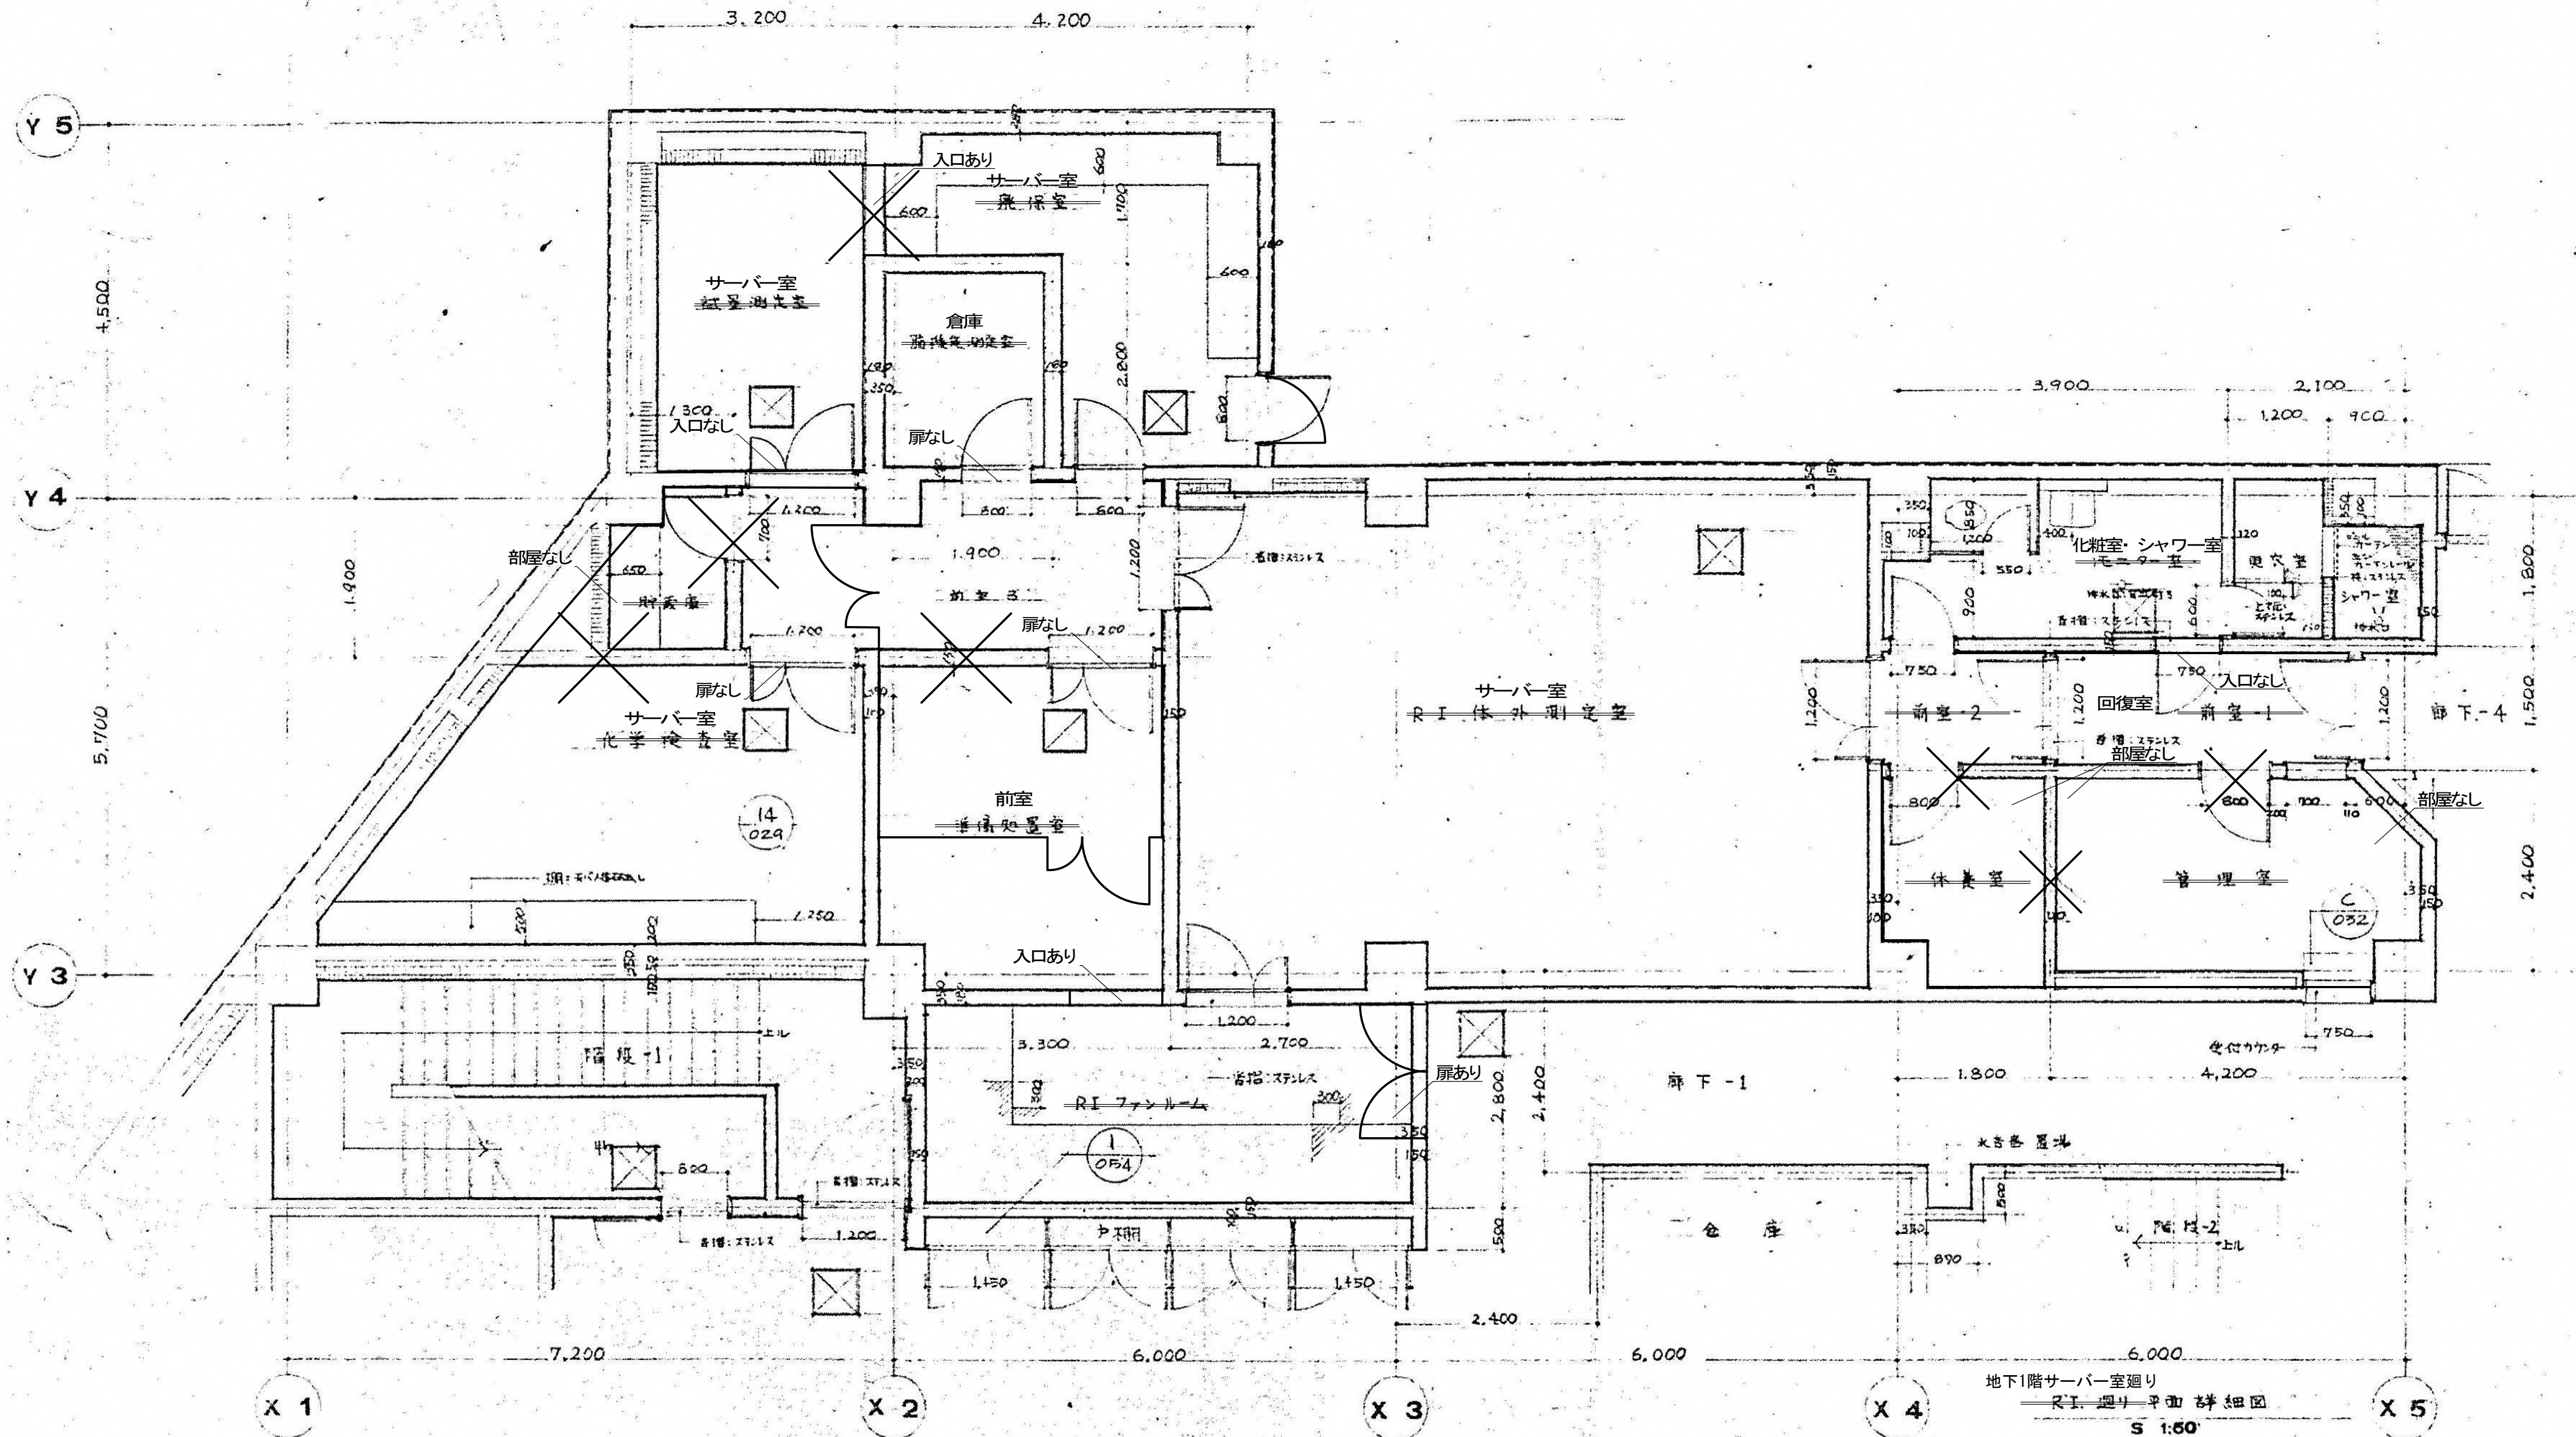

地下1階サーバ室廻り  
R.I. 塗り 平面 詳細図  
S 1:50


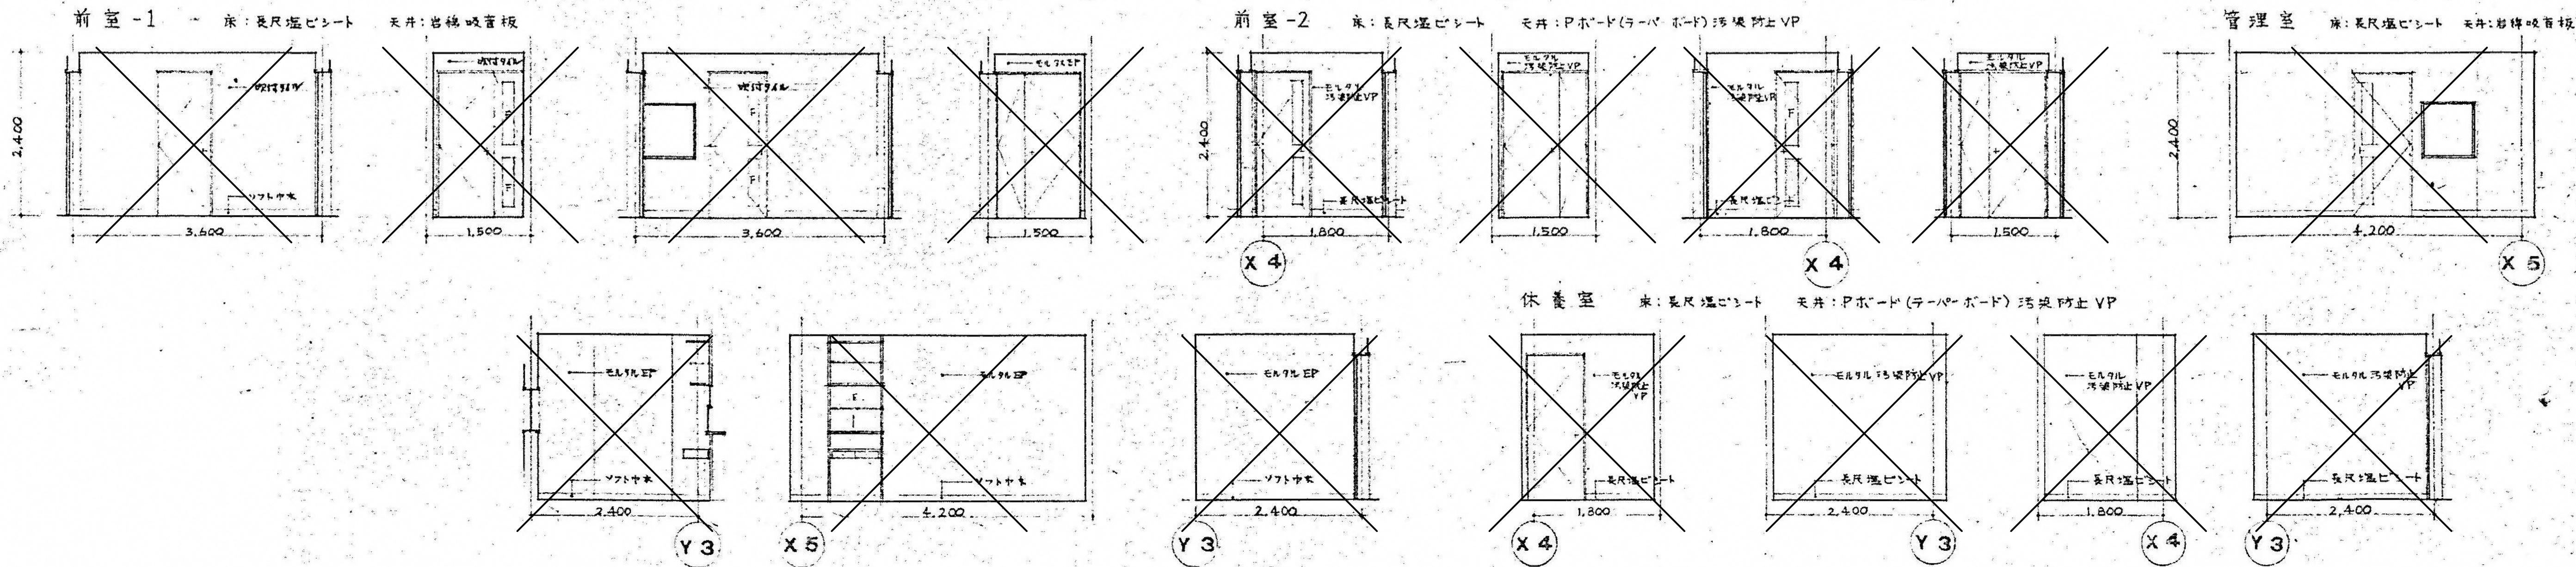


図面番号 A4-24	株式会社 協和コンサルタンツ 一級建築士事務所 一級建築士事務所 東京都登録第13109号 KYOWA ENGINEERING CONSULTANTS CO., LTD. CONSULTING ENGINEERS & ARCHITECTS		一級建築士 登録第122018号 嶋谷 廣宣	横浜市医療局病院経営本部	工事名 旧横浜市民病院 解体工事
	年月日 令和 元 年 月 縮尺 1/50 (A1) 1/100 (A3)		図面名称 平面詳細図・展開図2 (地下1階サーバ室廻り)	図面番号 A4-24	
	設 計 者 株式会社 協和コンサルタンツ 一級建築士事務所		図面種類 図面枚数		
			図面枚数		













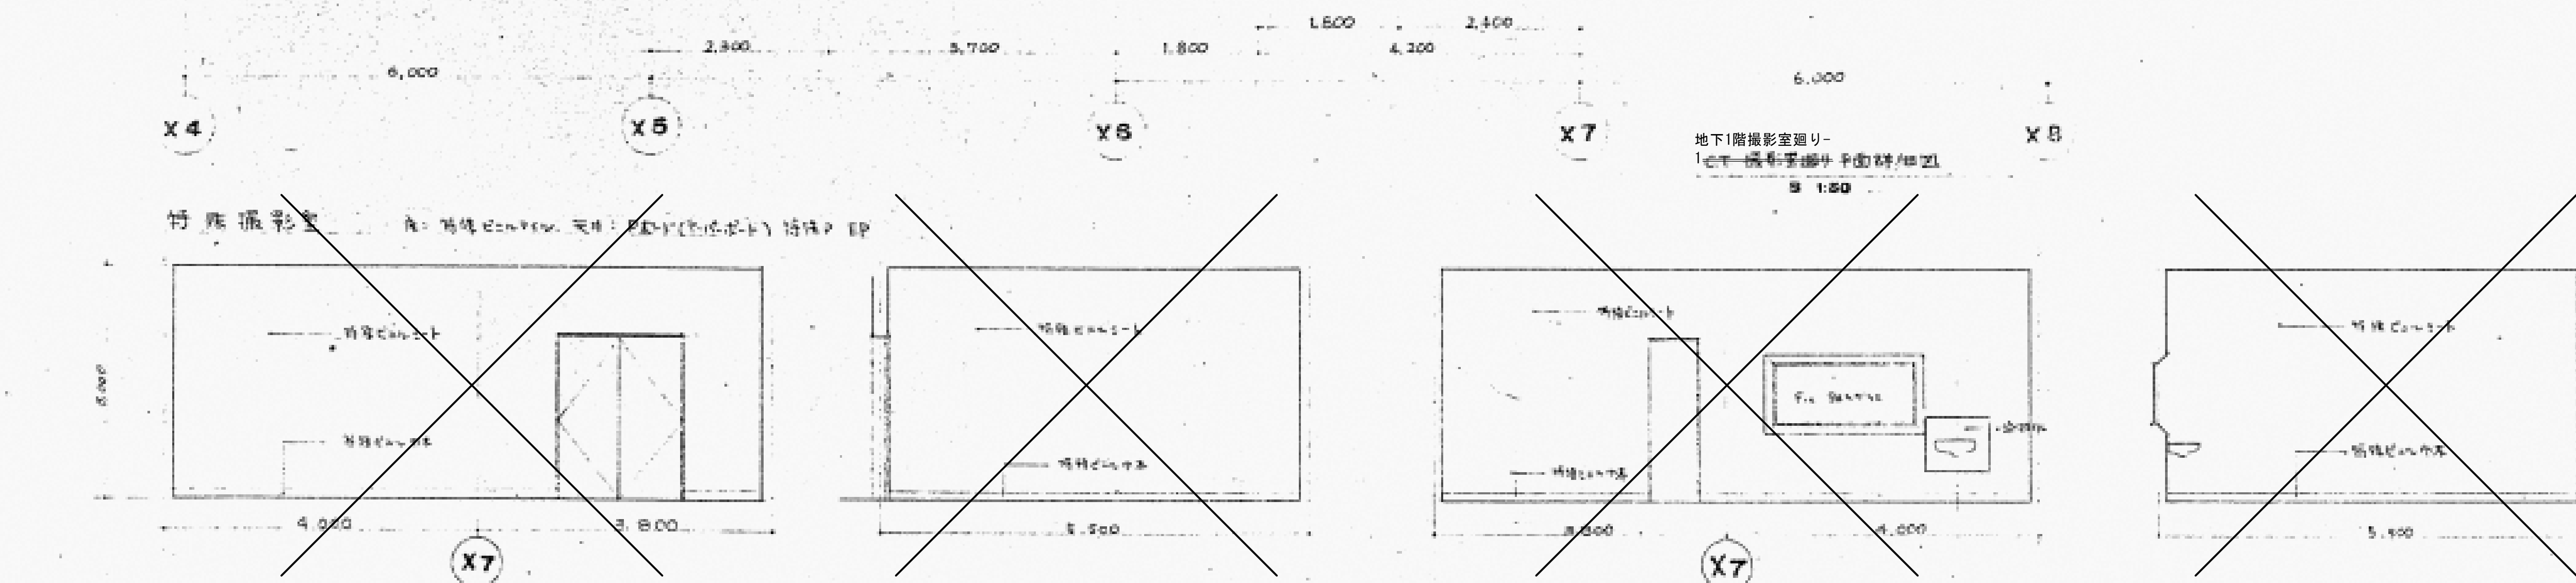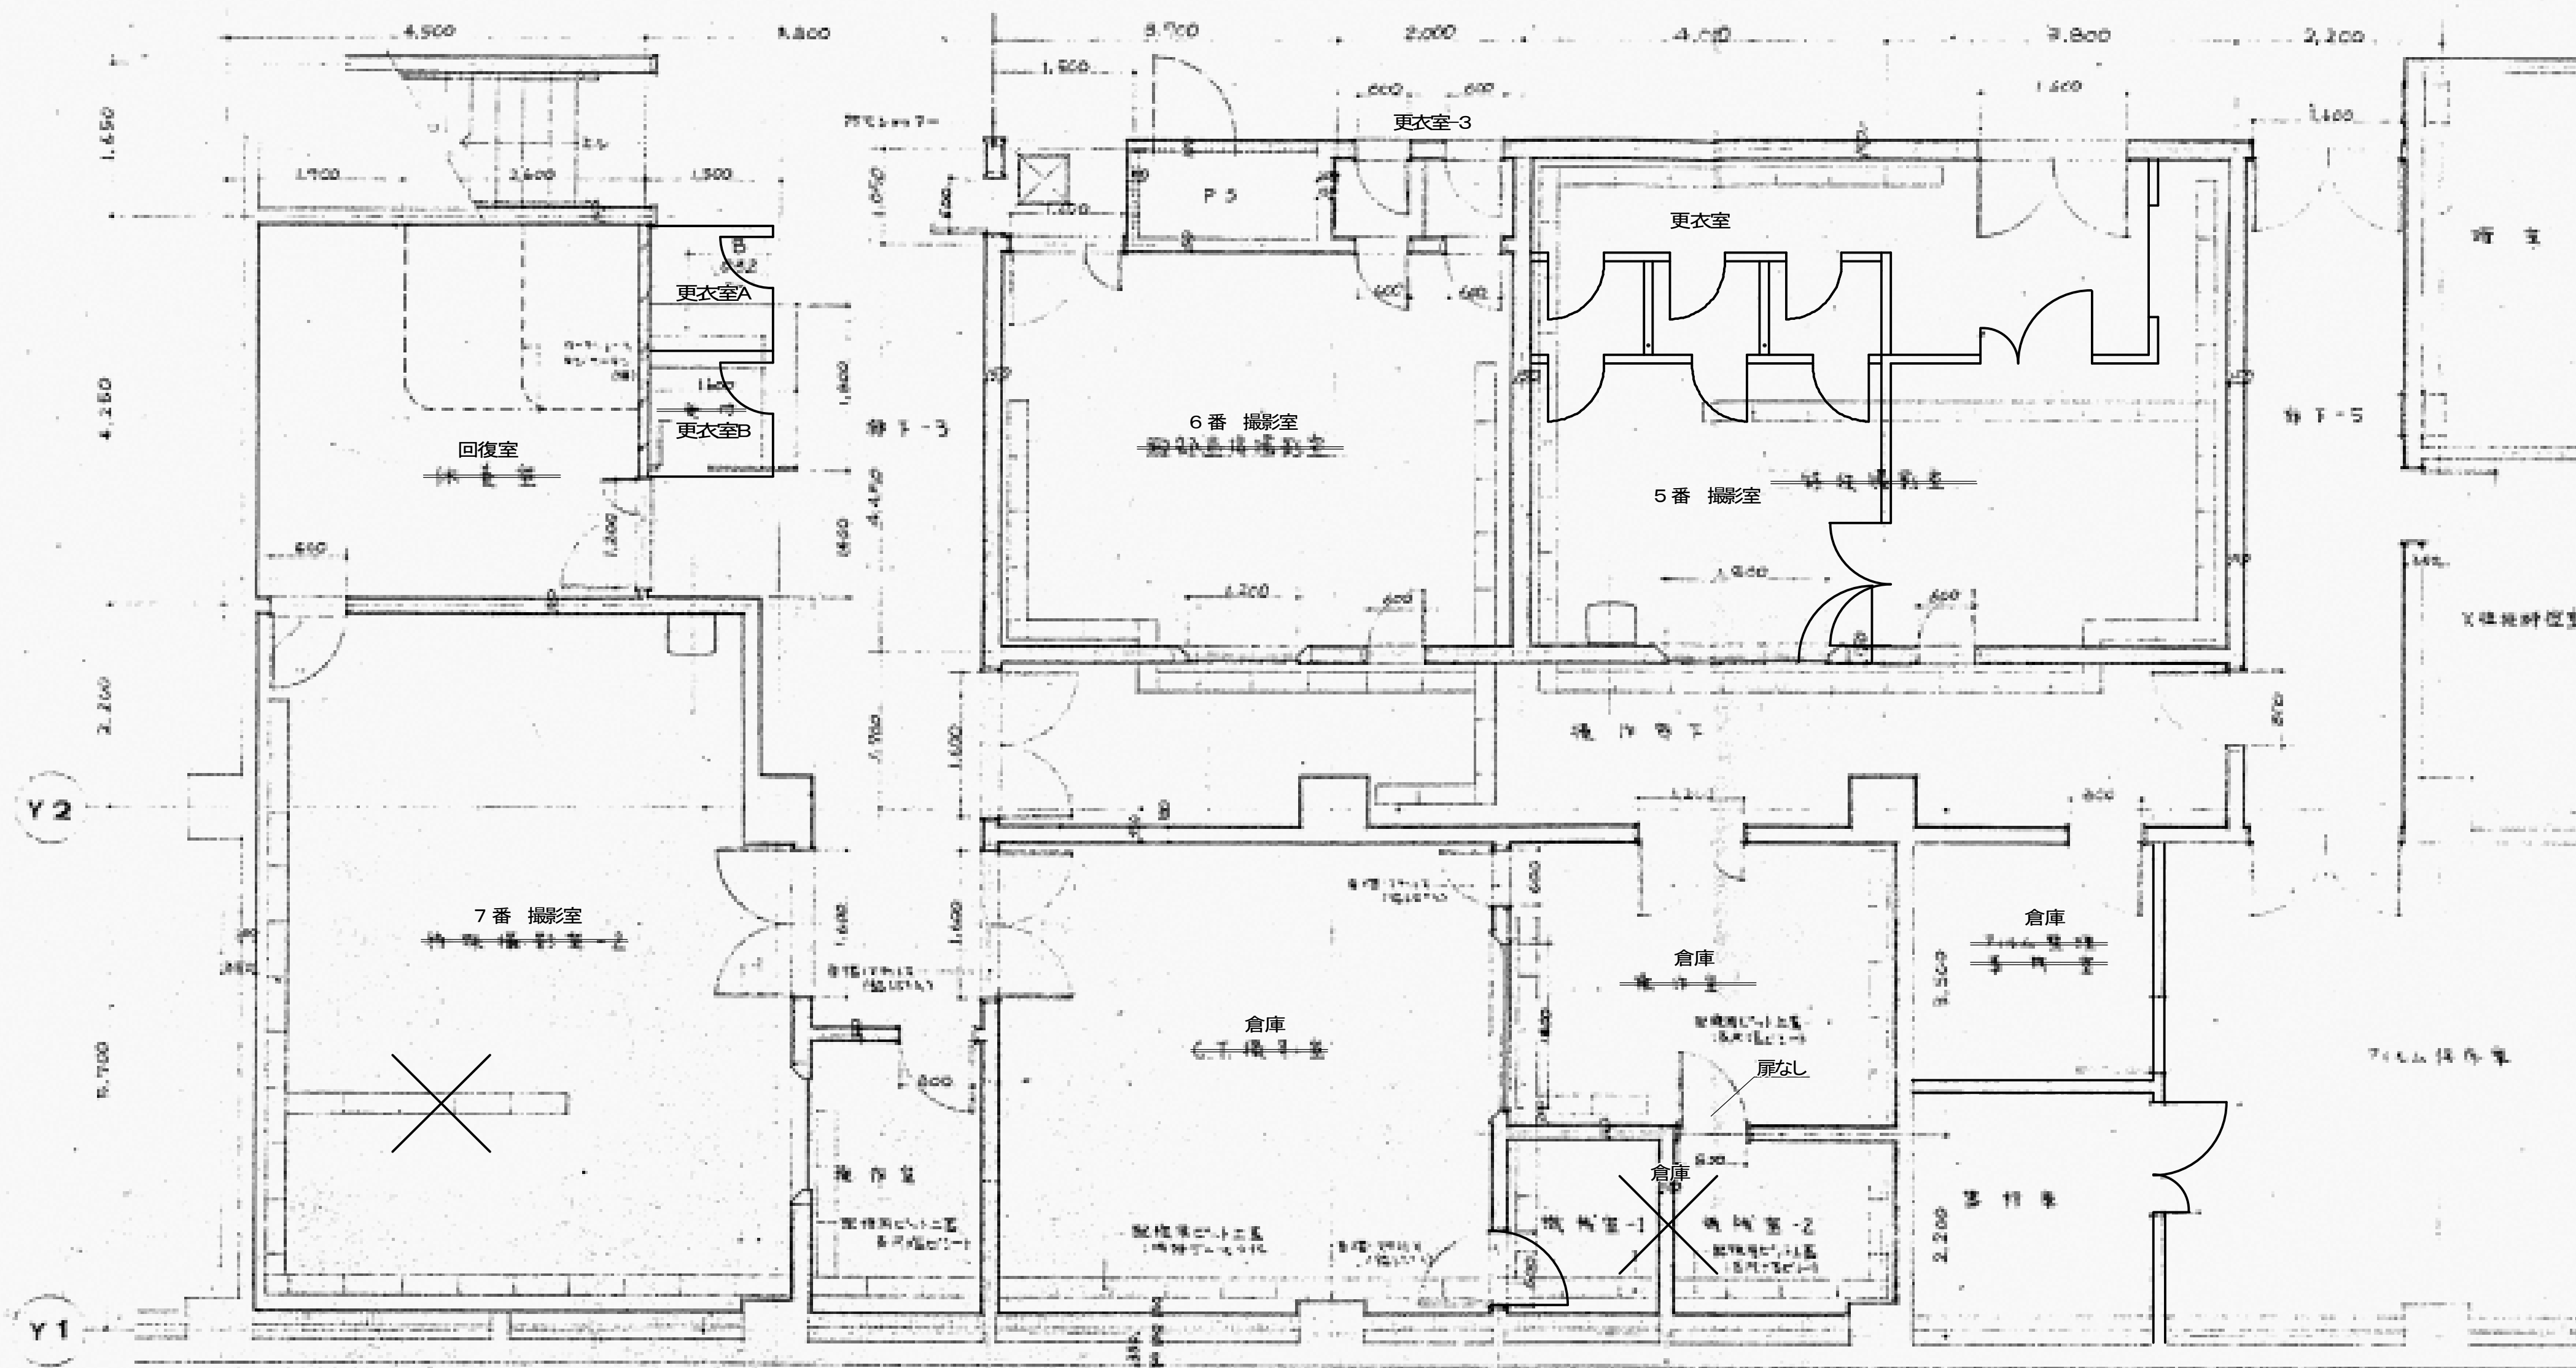




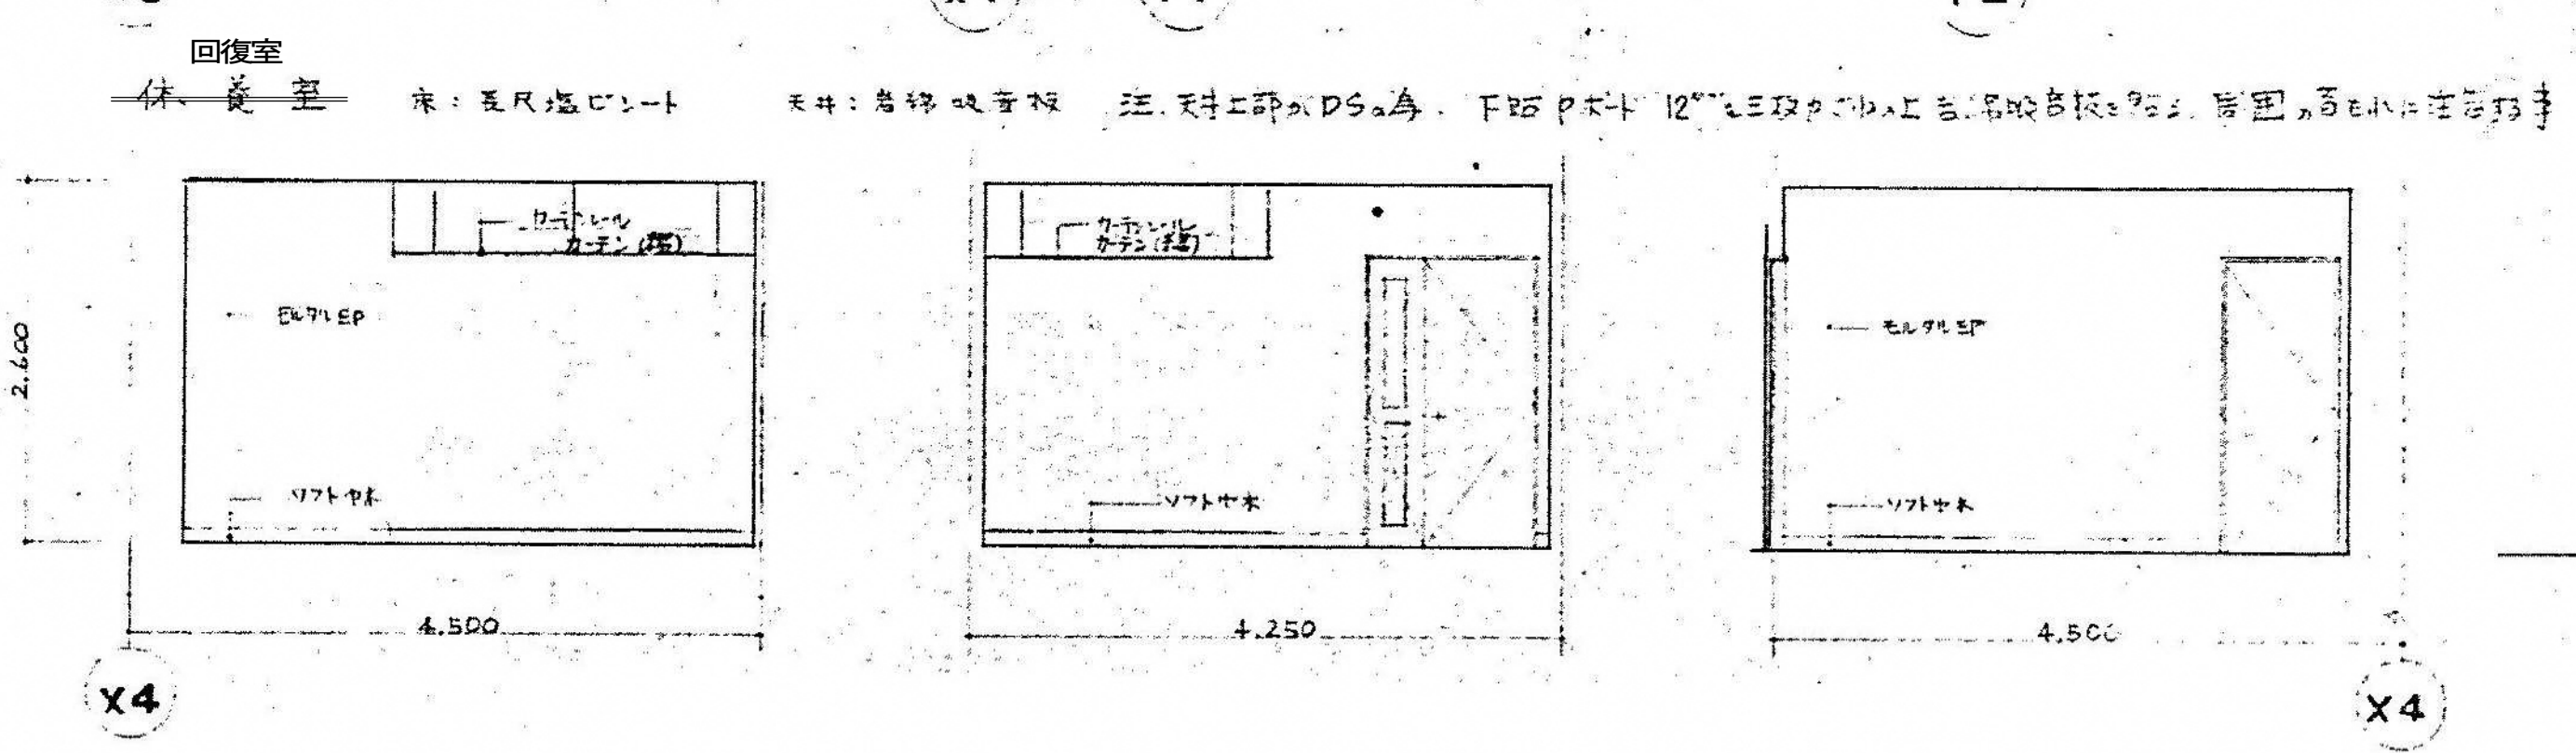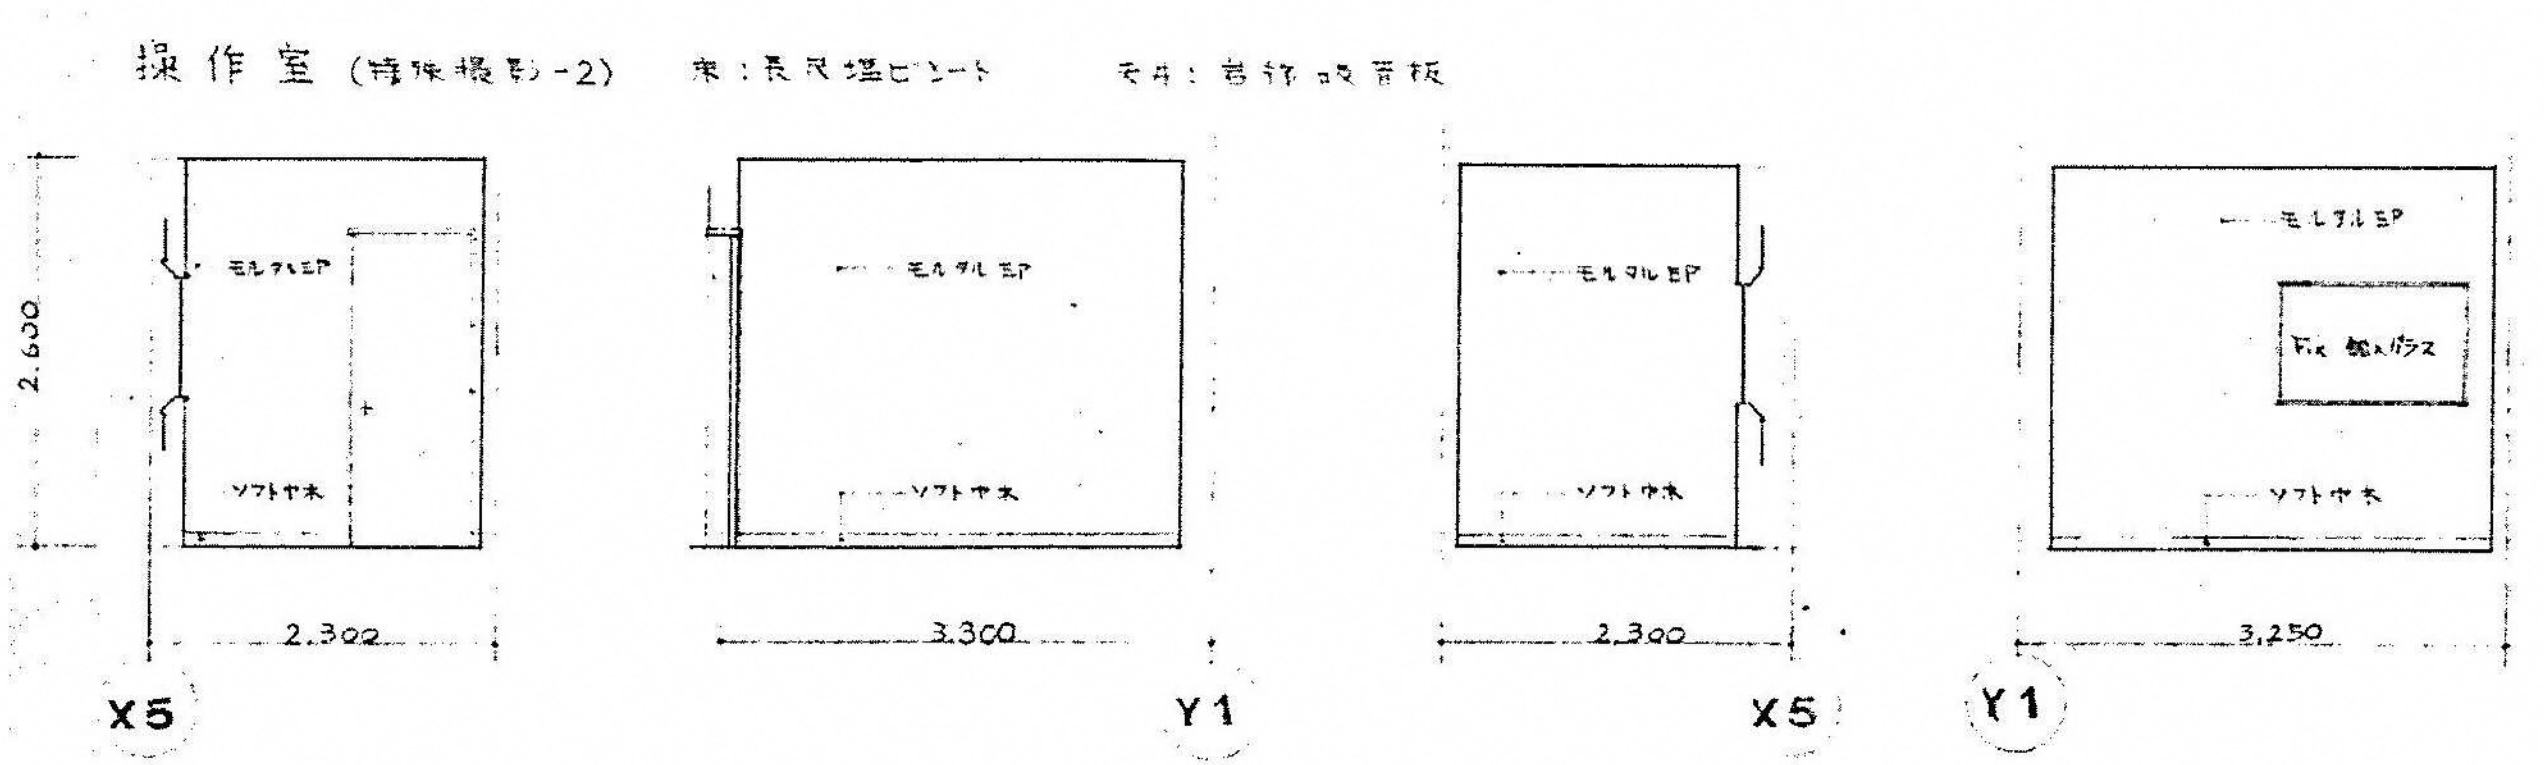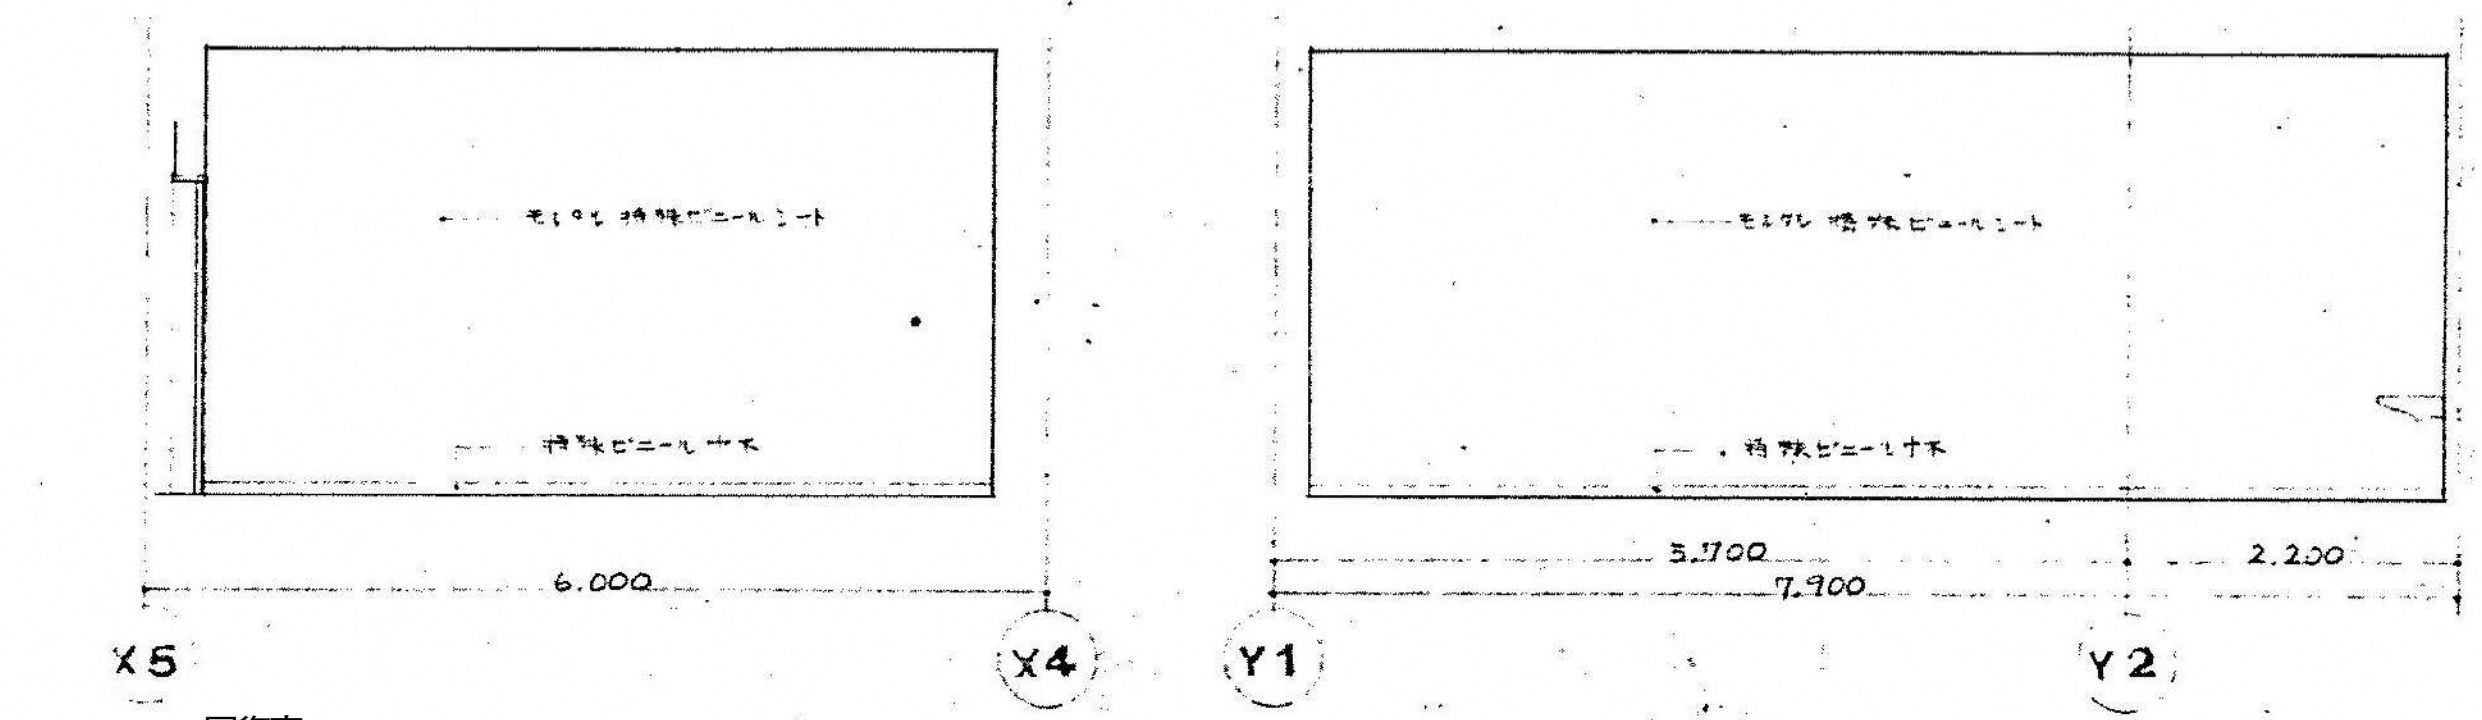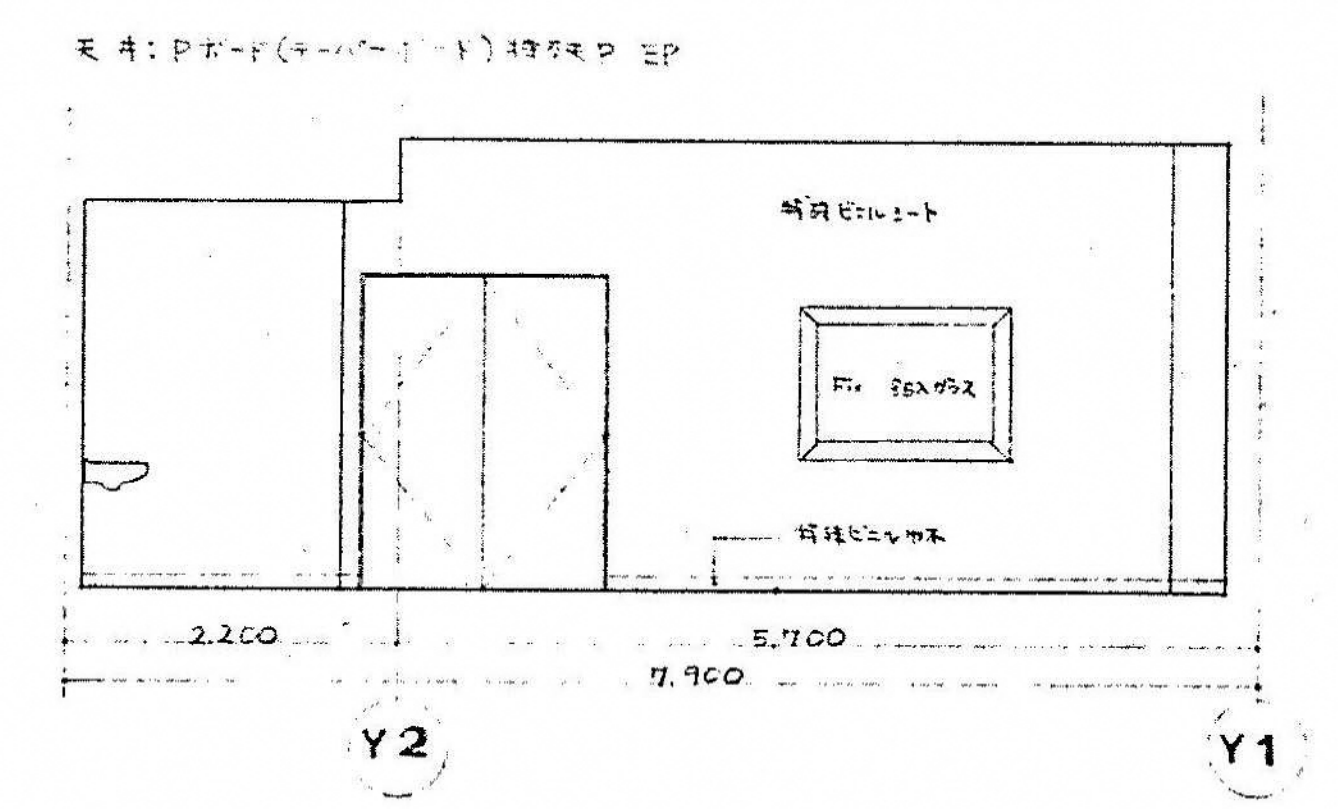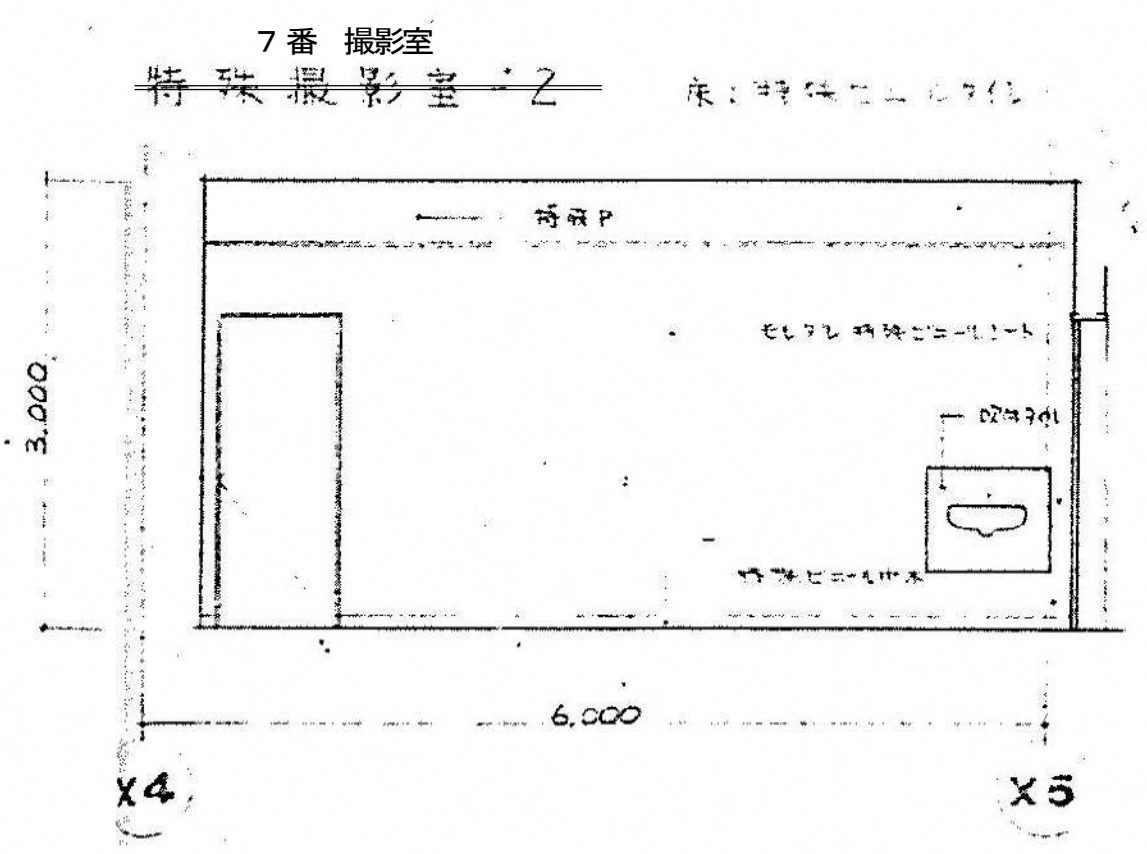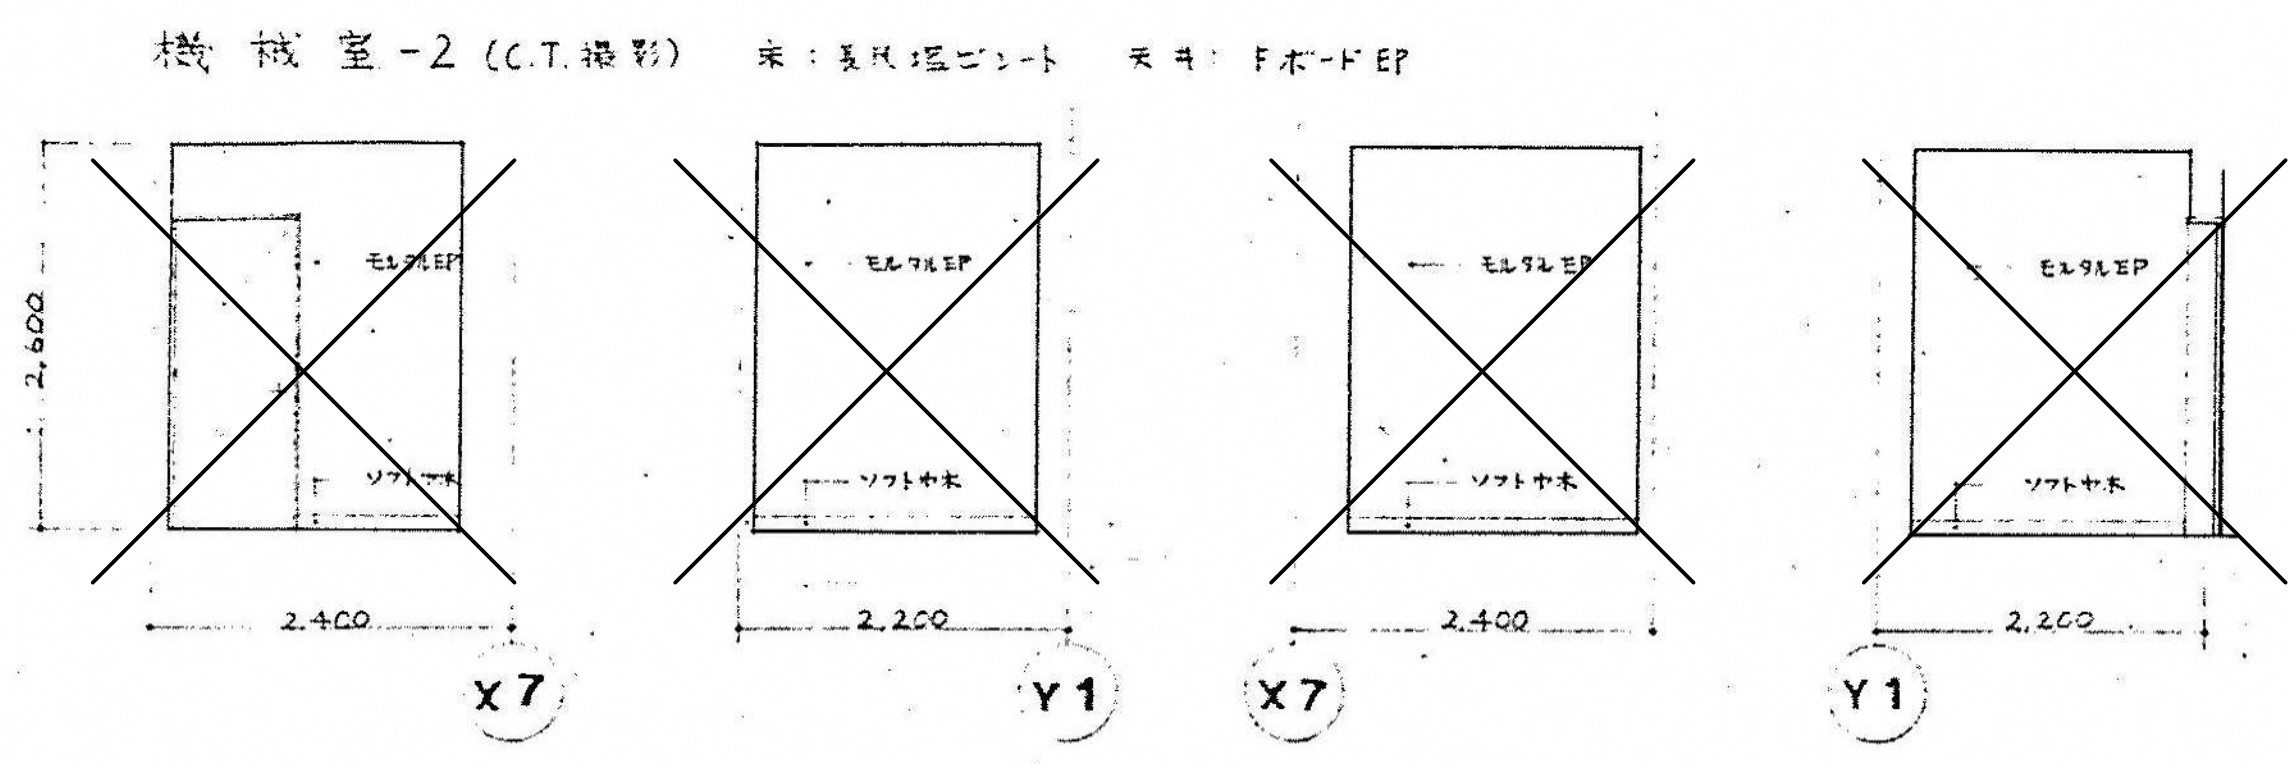





図面番号  A4-27							株式会社 協和コンサルタンツ一級建築士事務所  一級建築士事務所東京都登録第13109号 KYOWA ENGINEERING CONSULTANTS CO., LTD.  CONSULTING ENGINEERS & ARCHITECTS	一級建築士 登録第122018号 嶋谷 廣宣	横浜市医療局病院経営本部	工 事 名  旧横浜市立市民病院 解体工事						
											年月日 令和 元 年 月 縮尺 1/50 (A1) 1/100 (A3)	設 計 者  株式会社 協和コンサルタンツ 一級建築士事務所	図面名称 がん検診センター 平面詳細図・展開図 5 (地下1階撮影室廻り-2)	図面番号 A4-27		






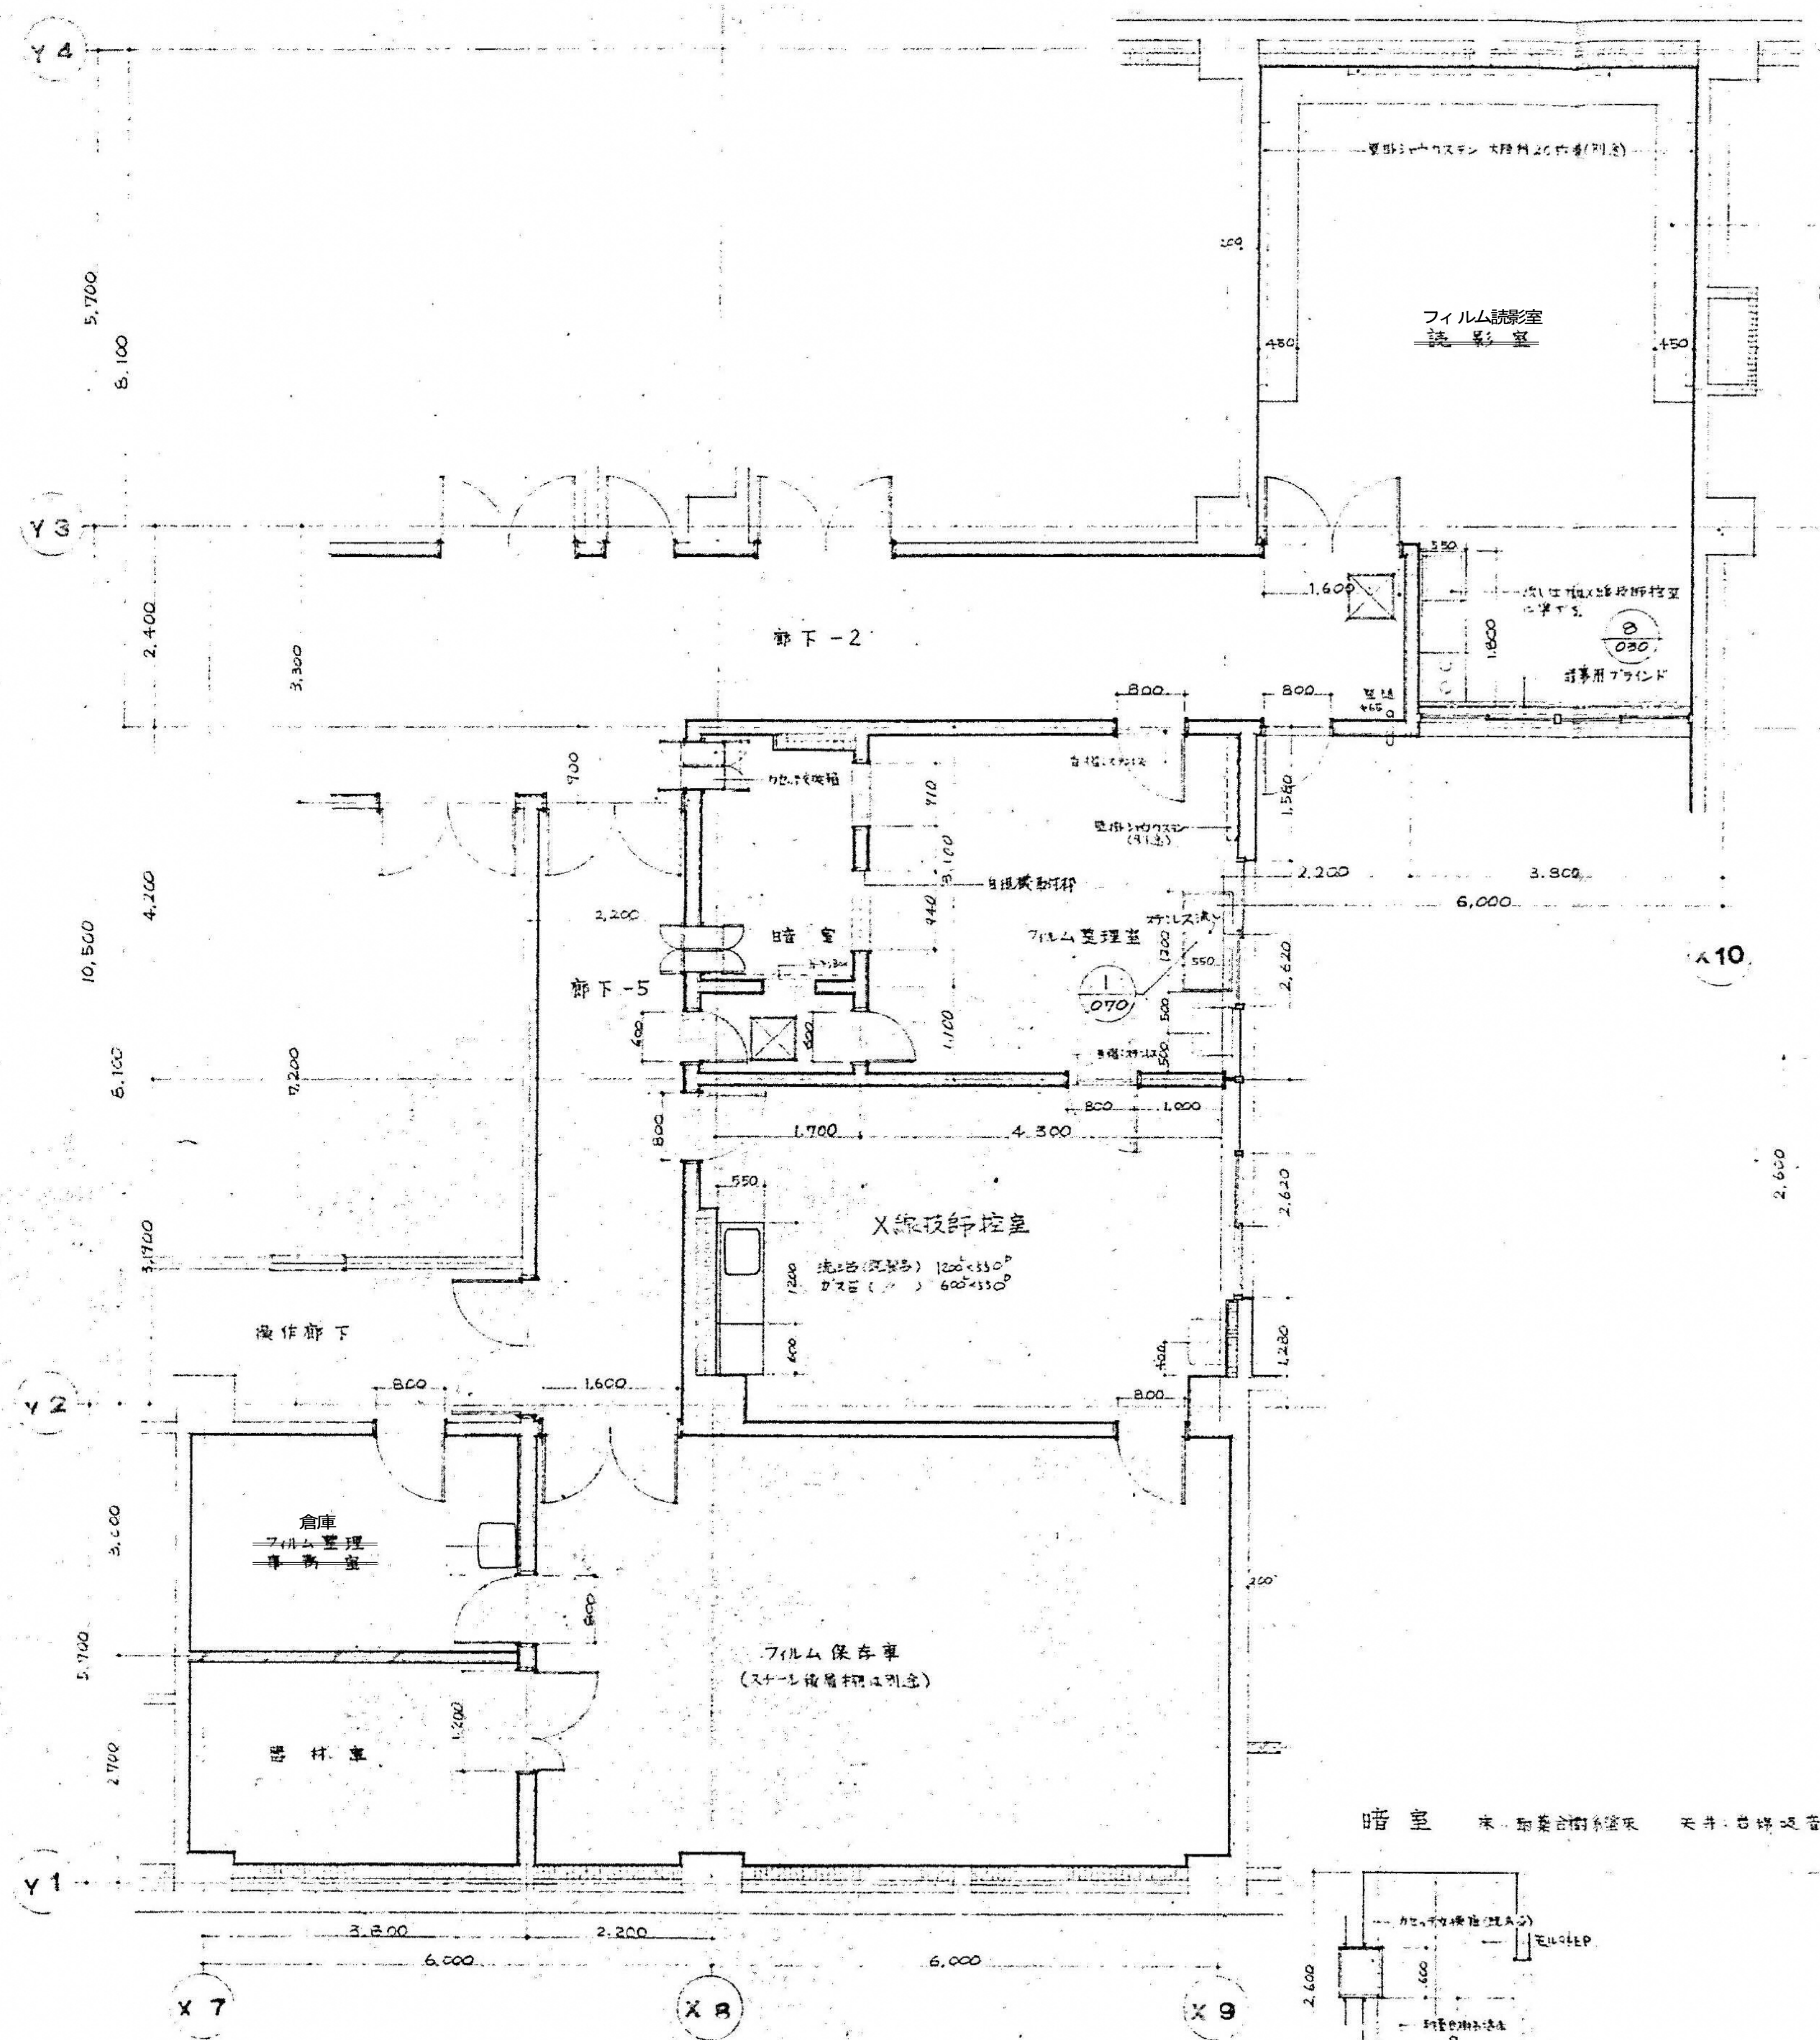


作業台  
天板 厚付(100)  
ハーフジョイントエッジフィルム  
取付ブラケット  
H-400x150x30 2P 300

フィルム読影室  
読影室  
床: 床材埋込シート 天井: 吸音板

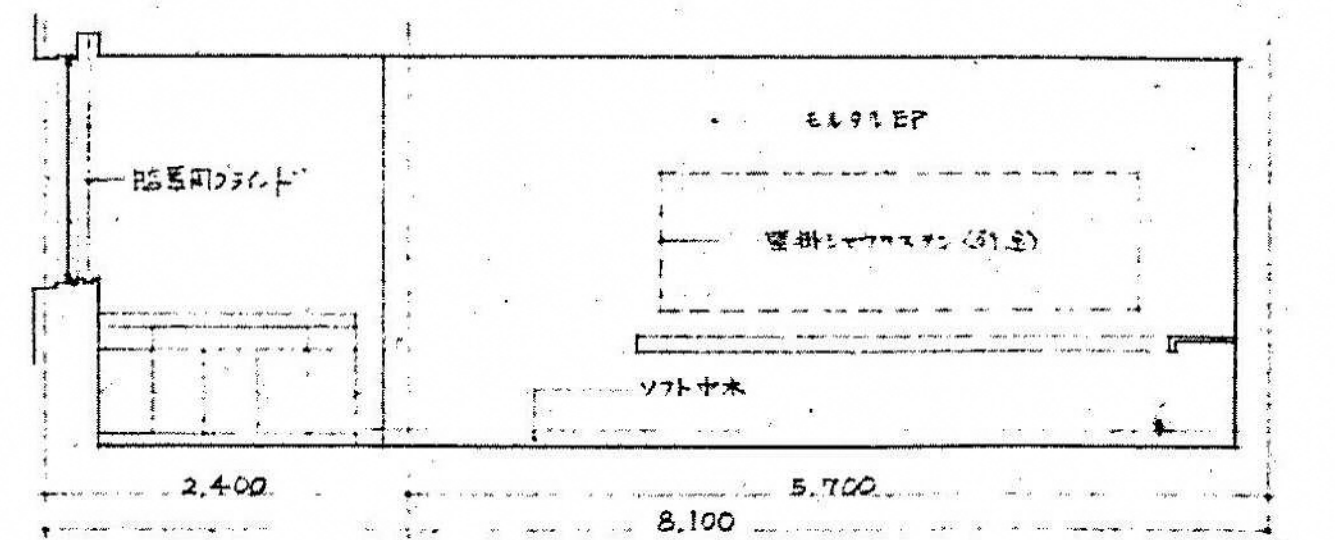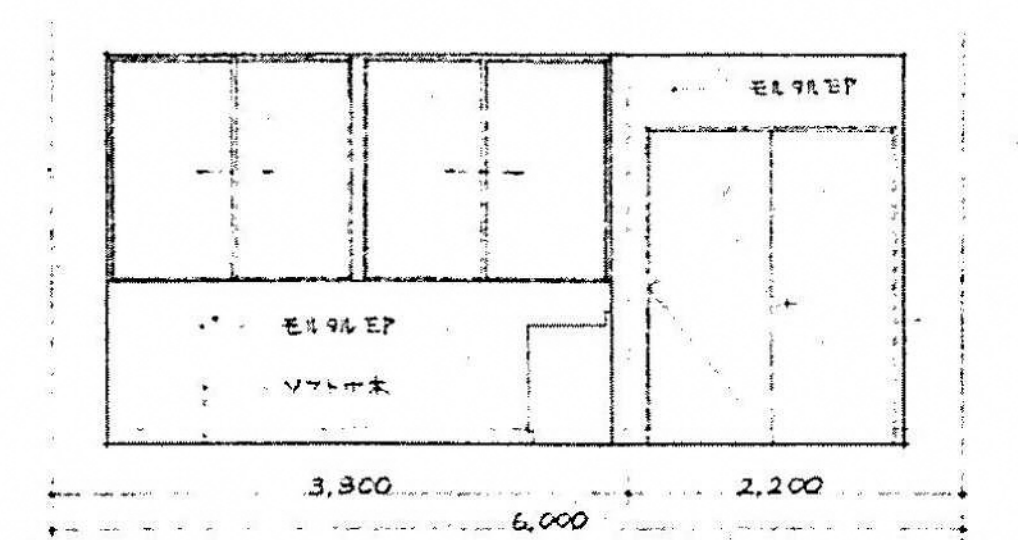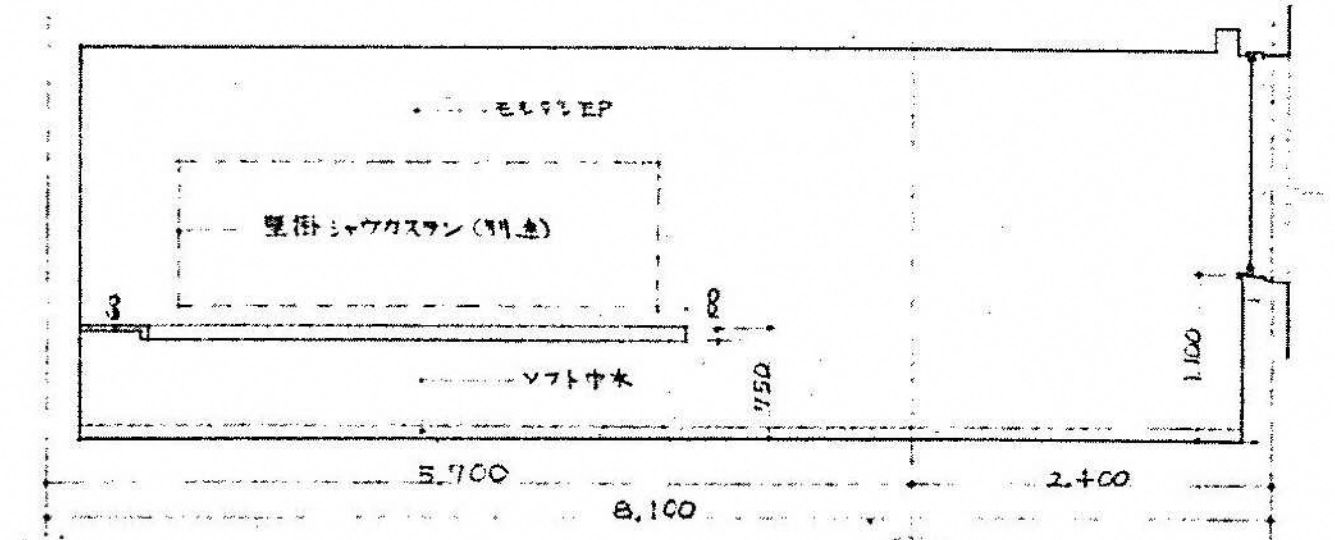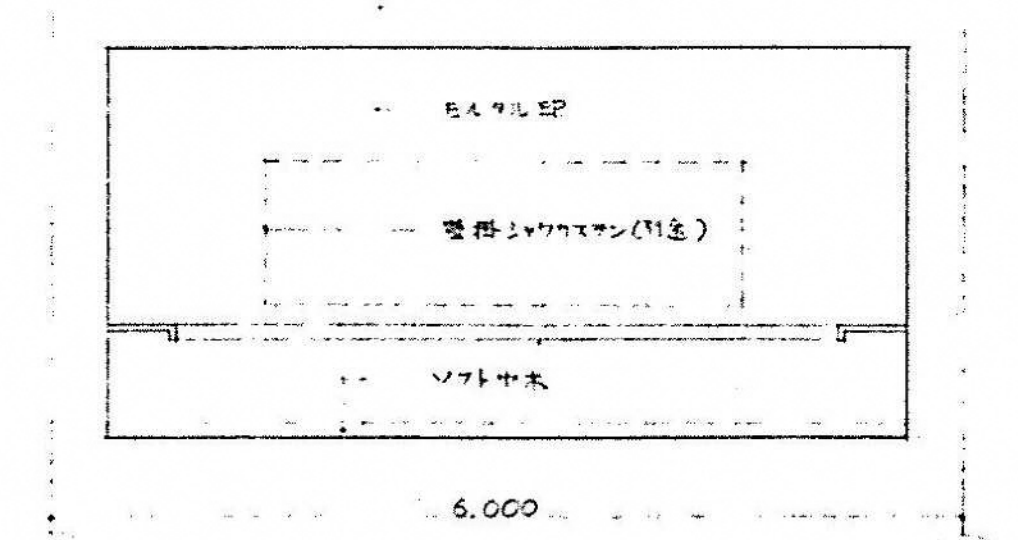


暗室 床: 防湿防霉床板 天井: 吸音板

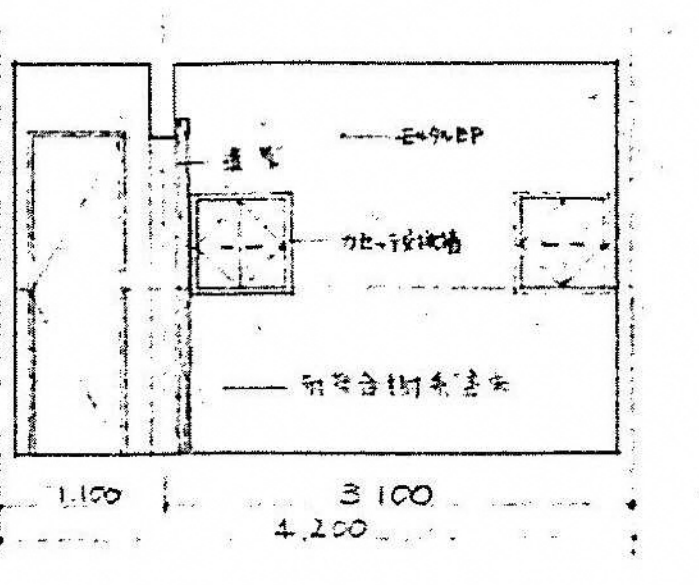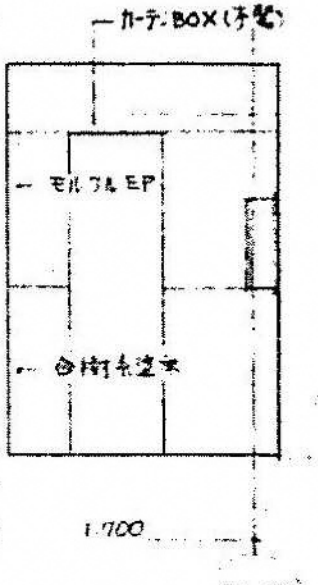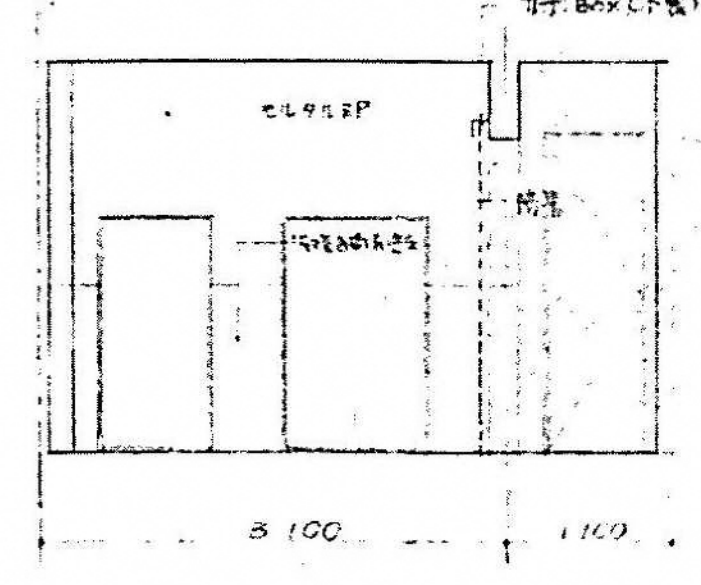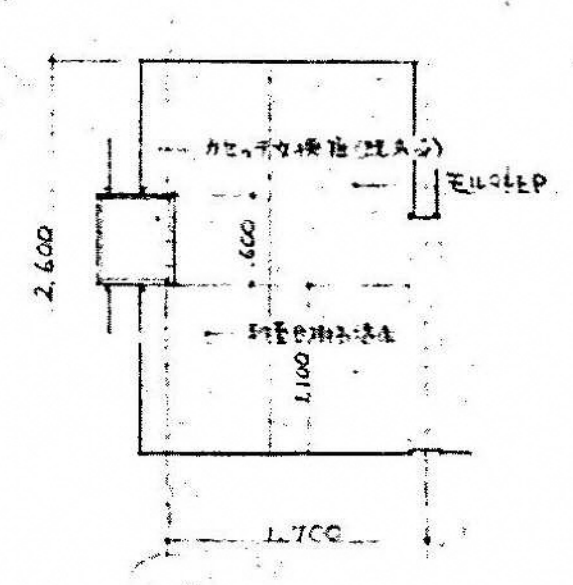

地下1階X線技師控室廻り  
フィルム読影室 平面詳細図  
S 1:50

図面番号  A4-28				株式会社 協和コンサルタンツ 一級建築士事務所	一級建築士 登録第122018号 嶋谷 廣宣	横浜市医療局病院経営本部	工 事 名	旧横浜市民病院 解体工事		
				一級建築士事務所東京都登録第13109号		年月日 令和 元 年 月 縮尺 1/50 (A1) 1/100 (A3)	図面名称	がん検診センター 平面詳細図・展開図 6 (地下1階X線技師控室廻り)		
				KYOWA ENGINEERING CONSULTANTS CO., LTD.		設 計 者	施 設 番 号	構 造 年度	図面種類	図面枚数
				CONSULTING ENGINEERS & ARCHITECTS		株式会社 協和コンサルタンツ 一級建築士事務所				
										A4-28



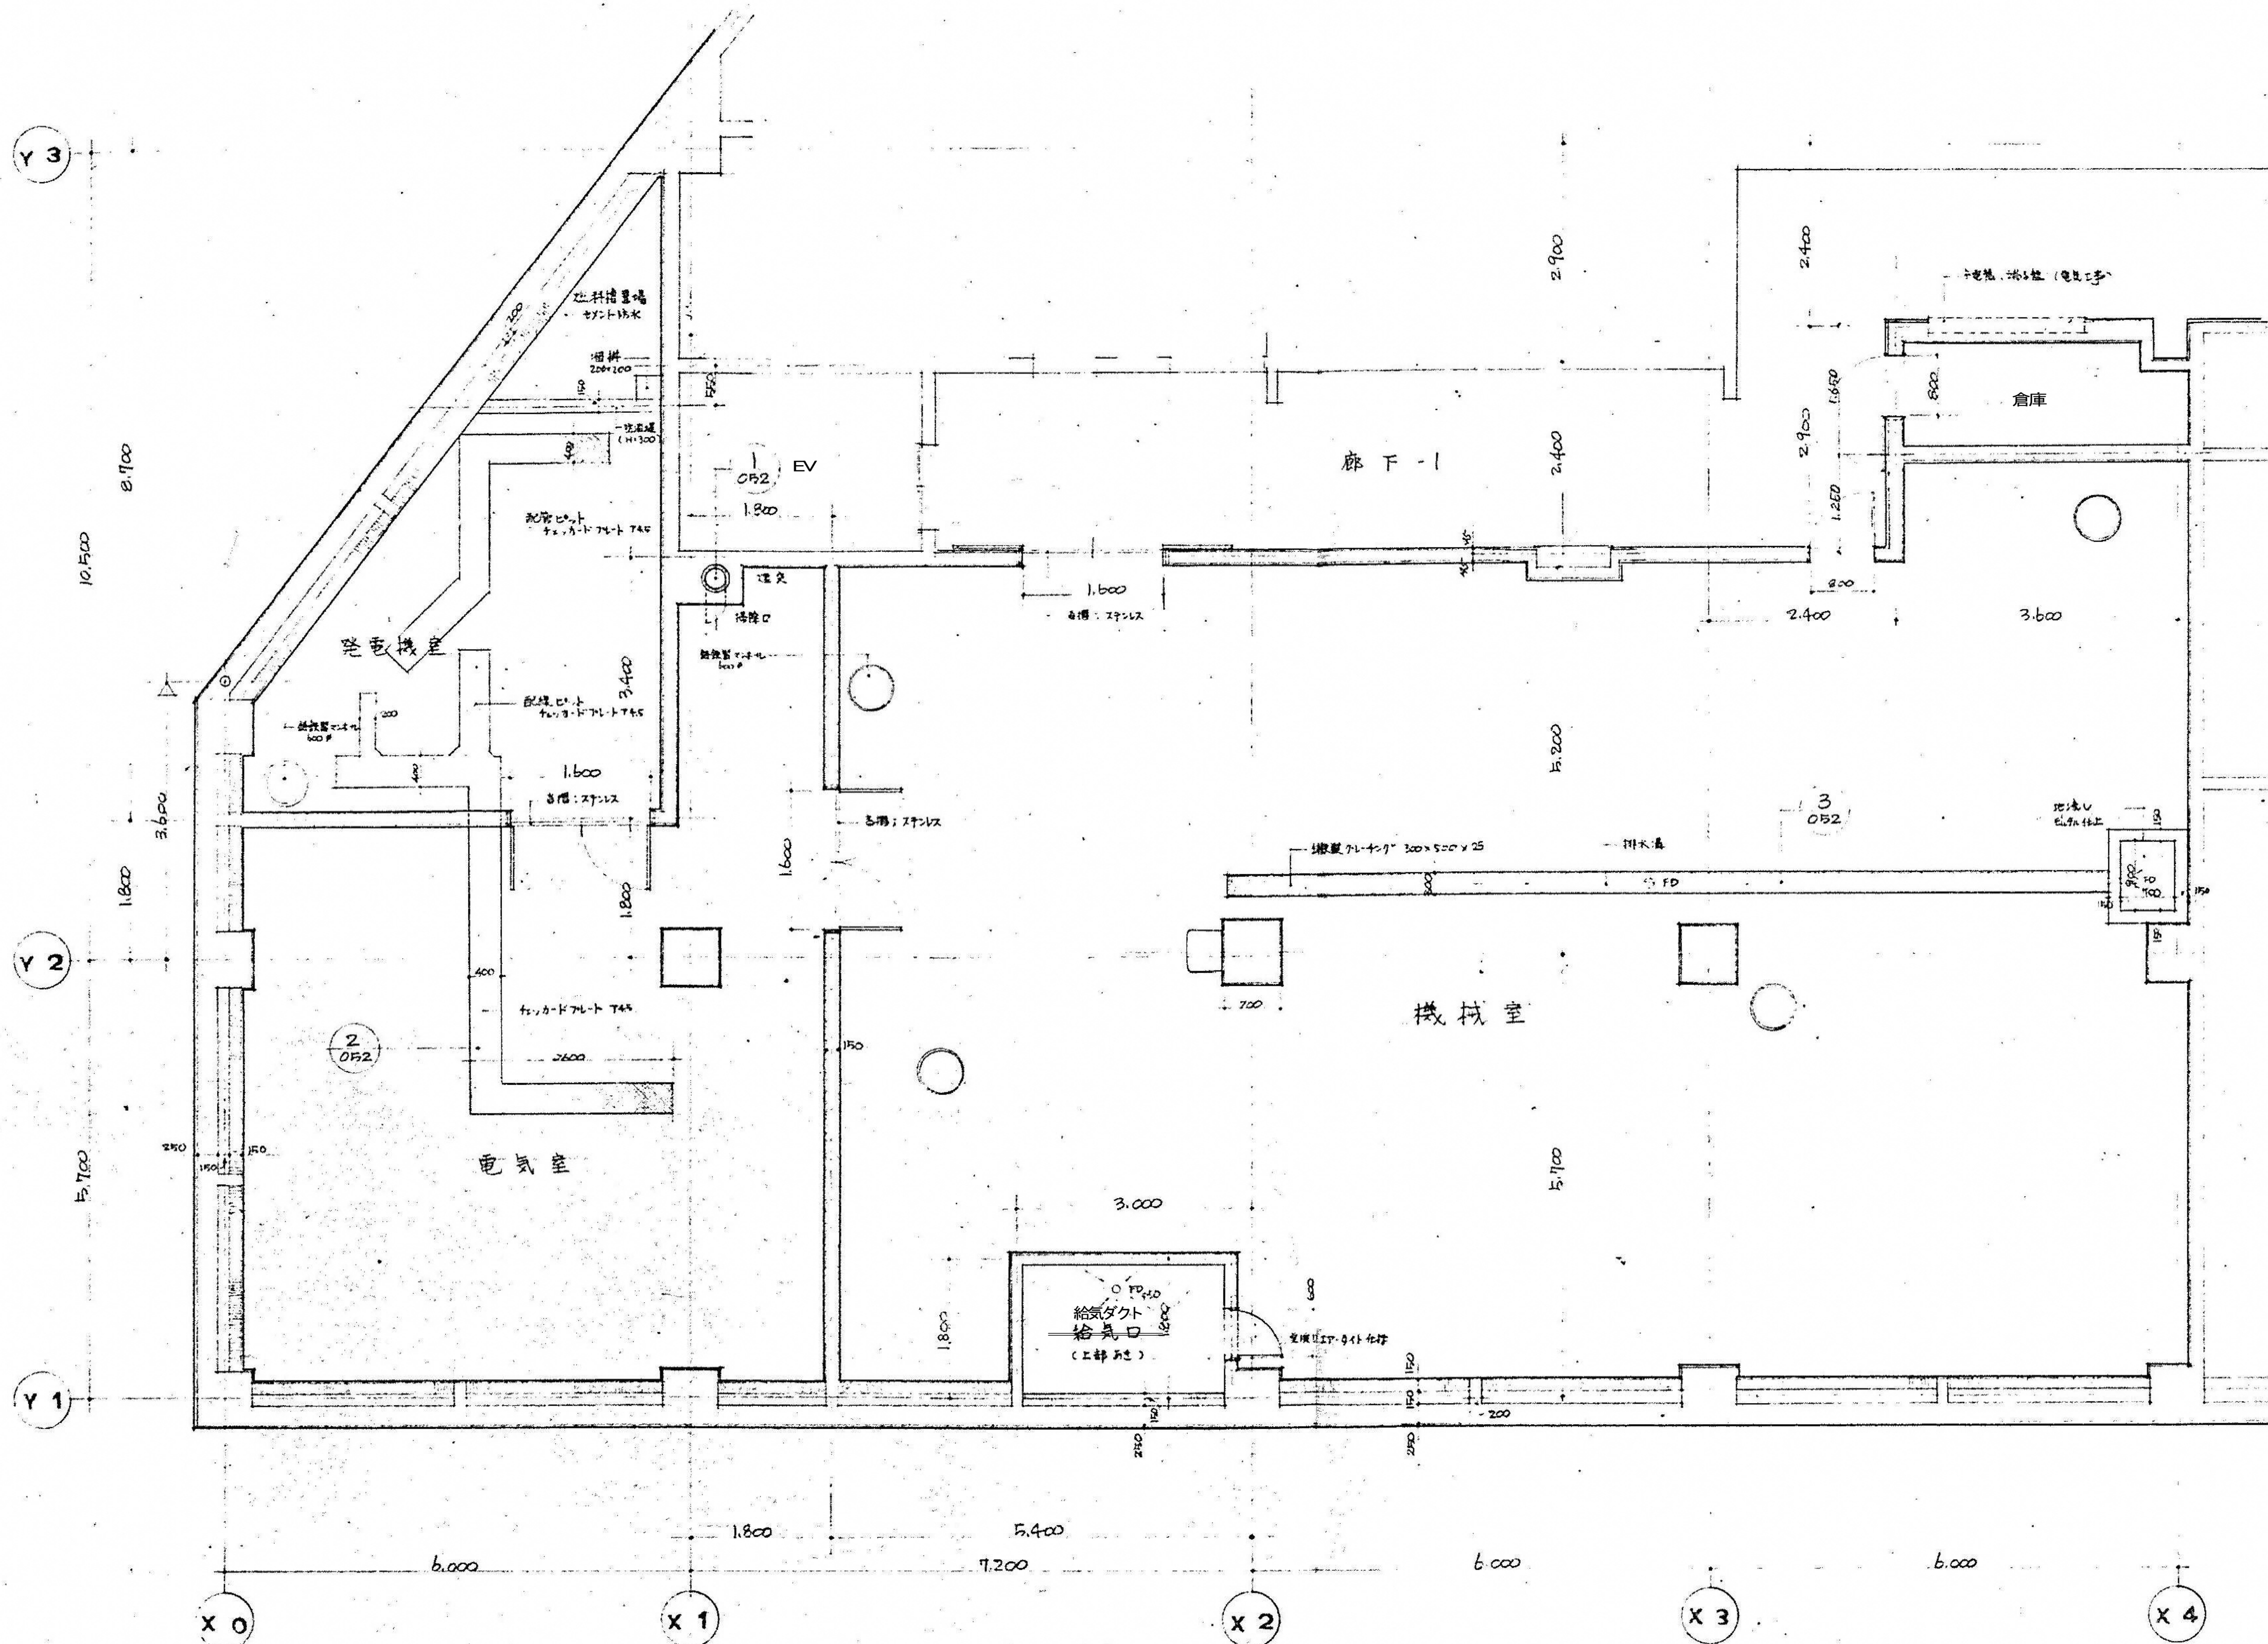









③ 天井裏; 時計以外全て 防臭 防水処理  
位置については 施工図において決定する。

地下1階機械室廻り-1  
機械室廻り平面詳細図  
S 1:50

図面番号  A4-29						株式会社 協和コンサルタンツ一級建築士事務所  一級建築士事務所東京都登録第13109号 KYOWA ENGINEERING CONSULTANTS CO., LTD.  CONSULTING ENGINEERS & ARCHITECTS	一級建築士 登録第122018号 嶋谷 廣宣	横浜市医療局病院経営本部		工 事 名		旧横浜市民病院 解体工事						
								年月日	令和 元 年 月 日	縮 尺	1/50 (A1) 1/100 (A3)	図面名称			がん検診センター 平面詳細図・展開図 7 (地下1階機械室廻り-1)			
												設 計 者			施 設 番 号		棟 番 号	
												株式会社 協和コンサルタンツ 一級建築士事務所			完成年度		図面種類	
															図面枚数		図面番号	



二 機 械 室 床: 毛タル硬化床 天井: 吹付ノ若錦

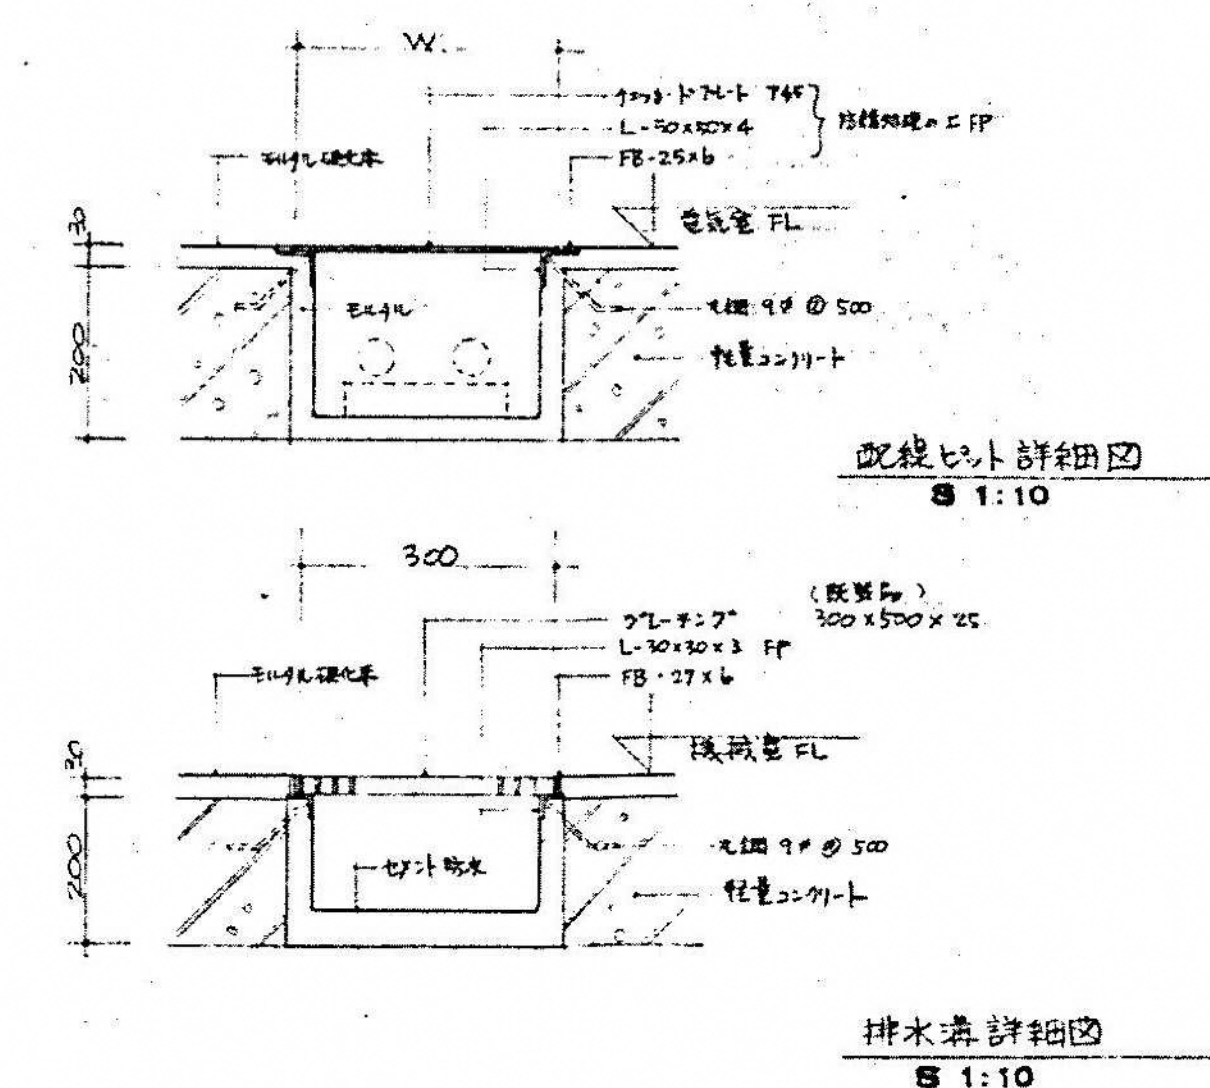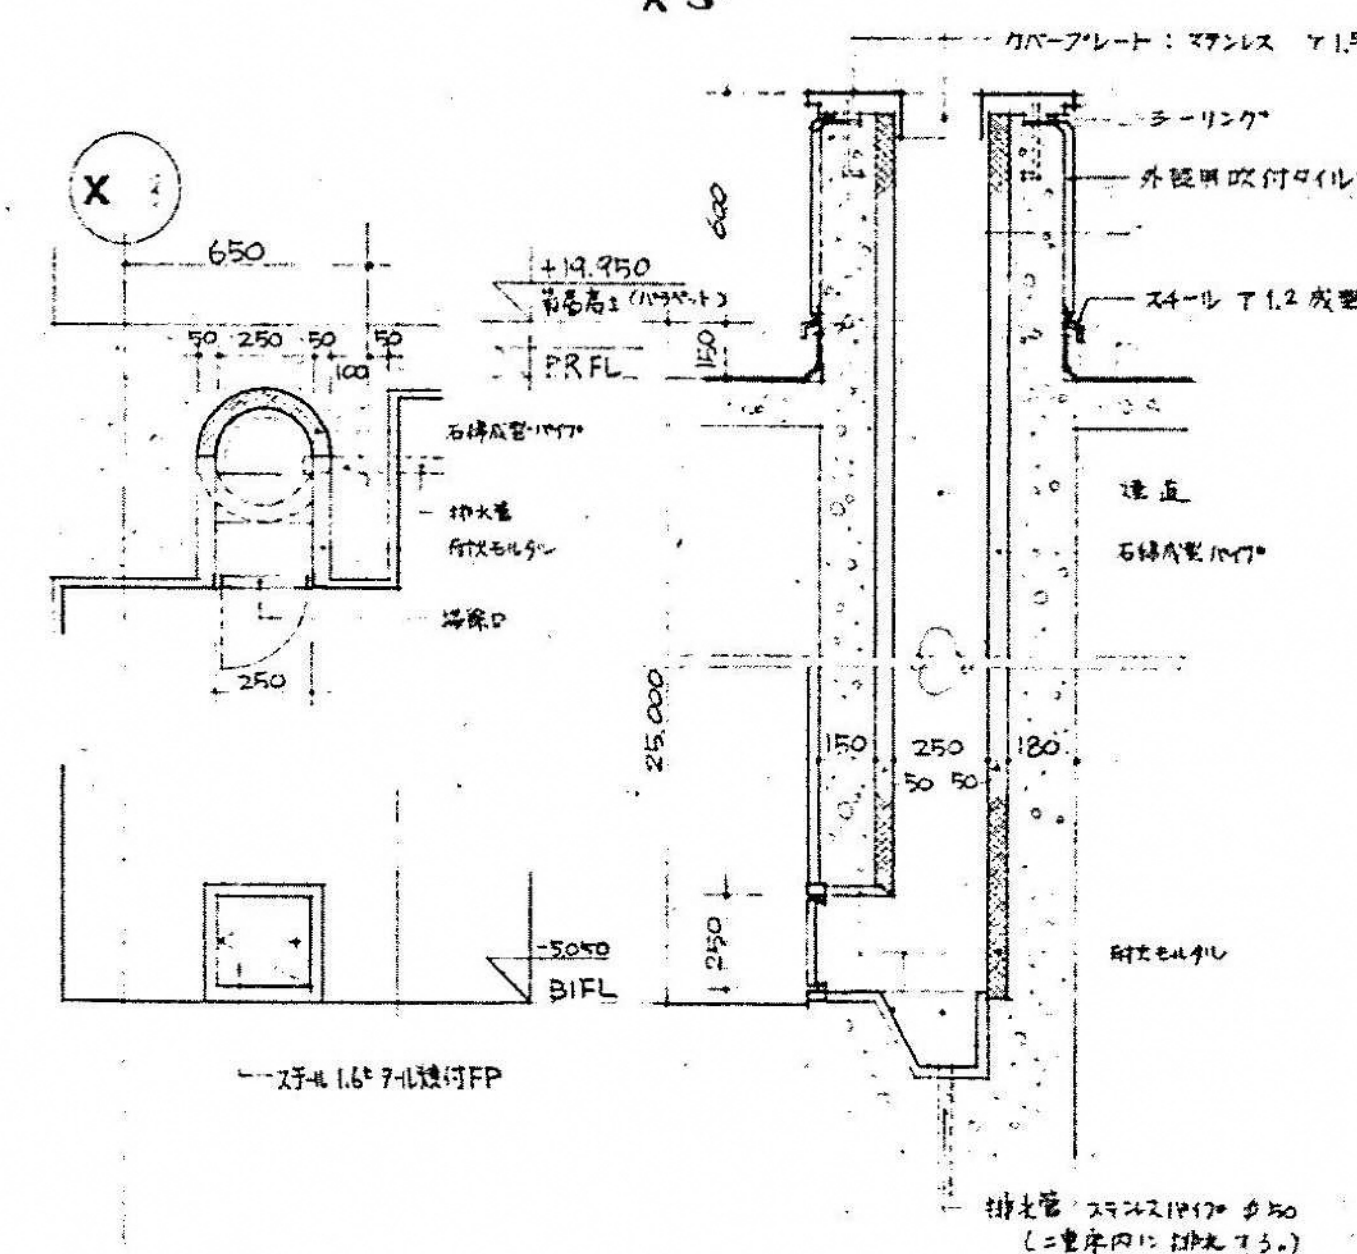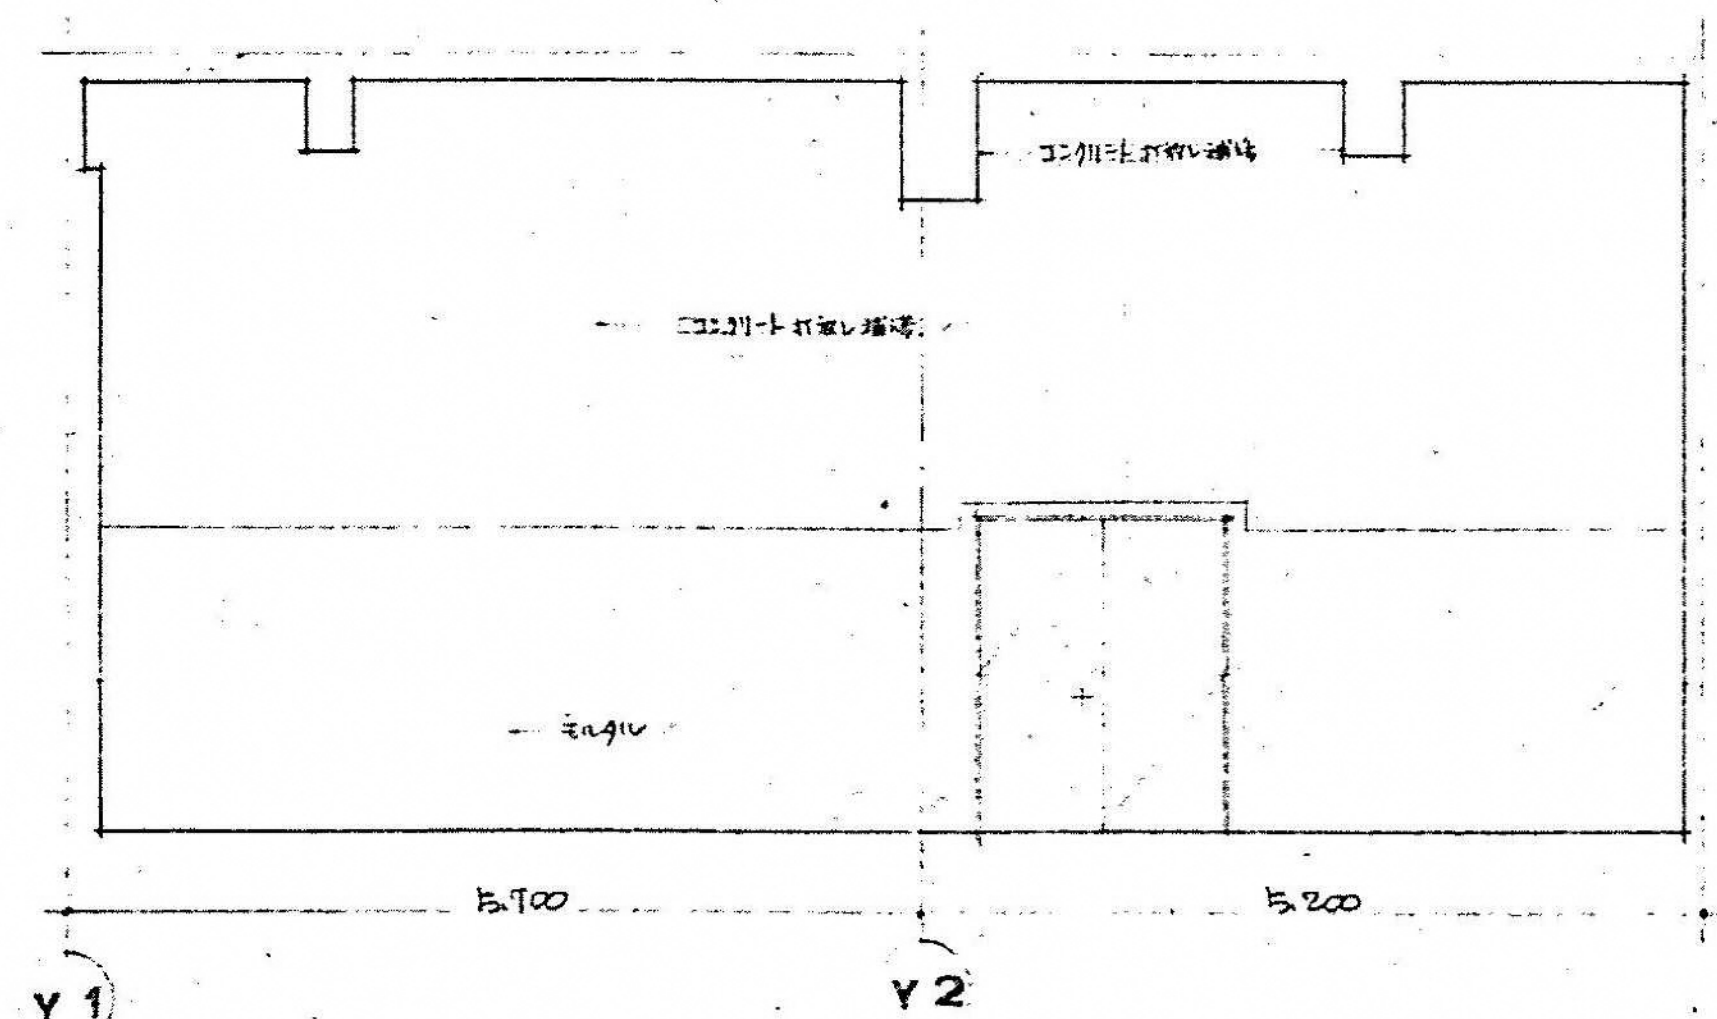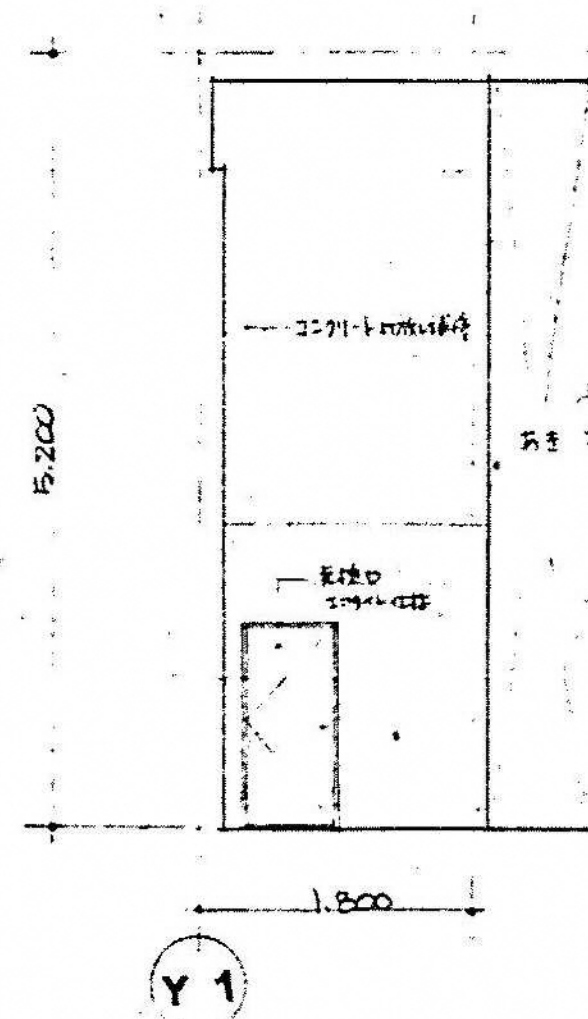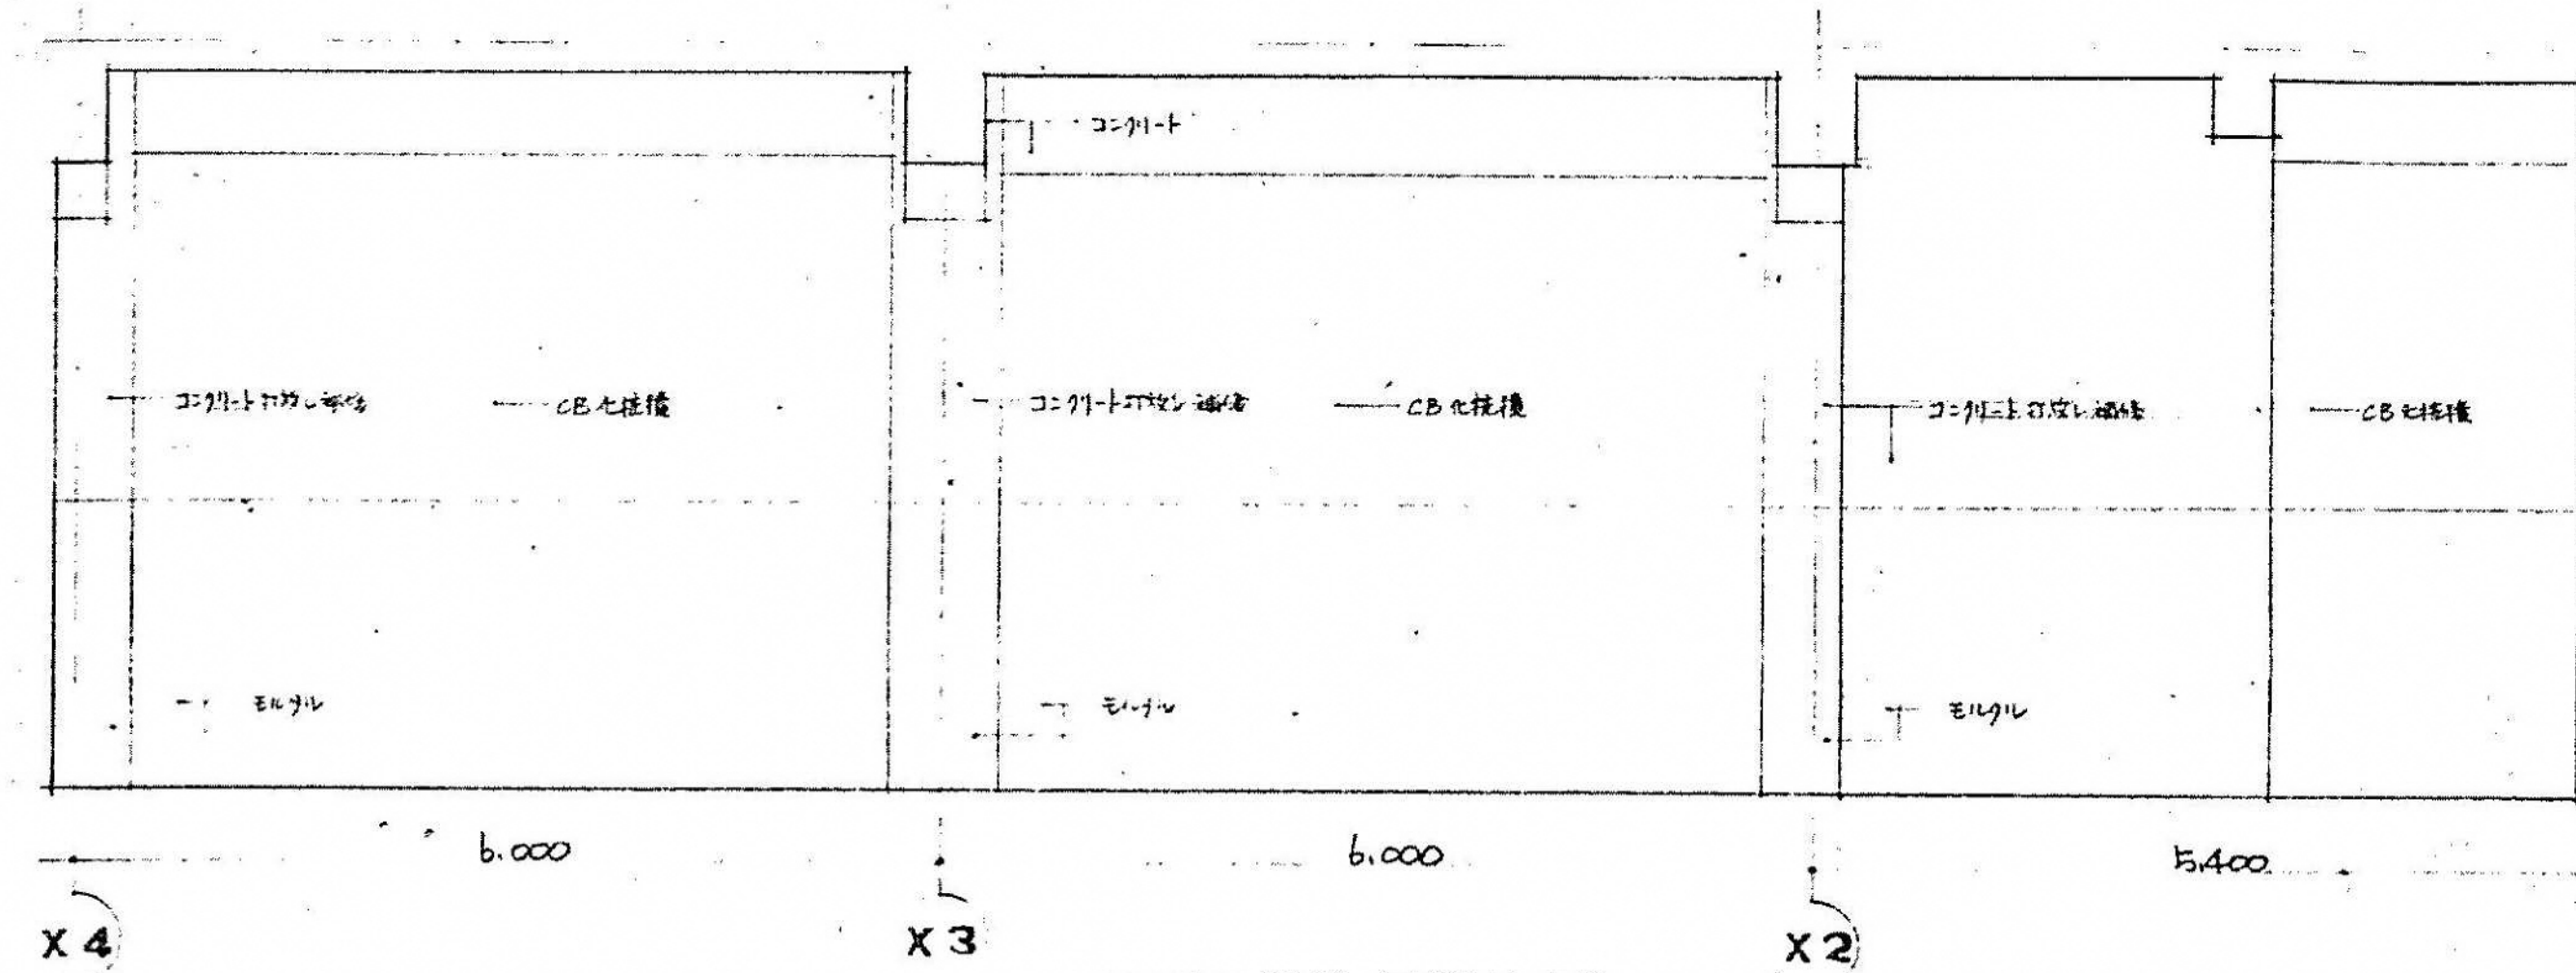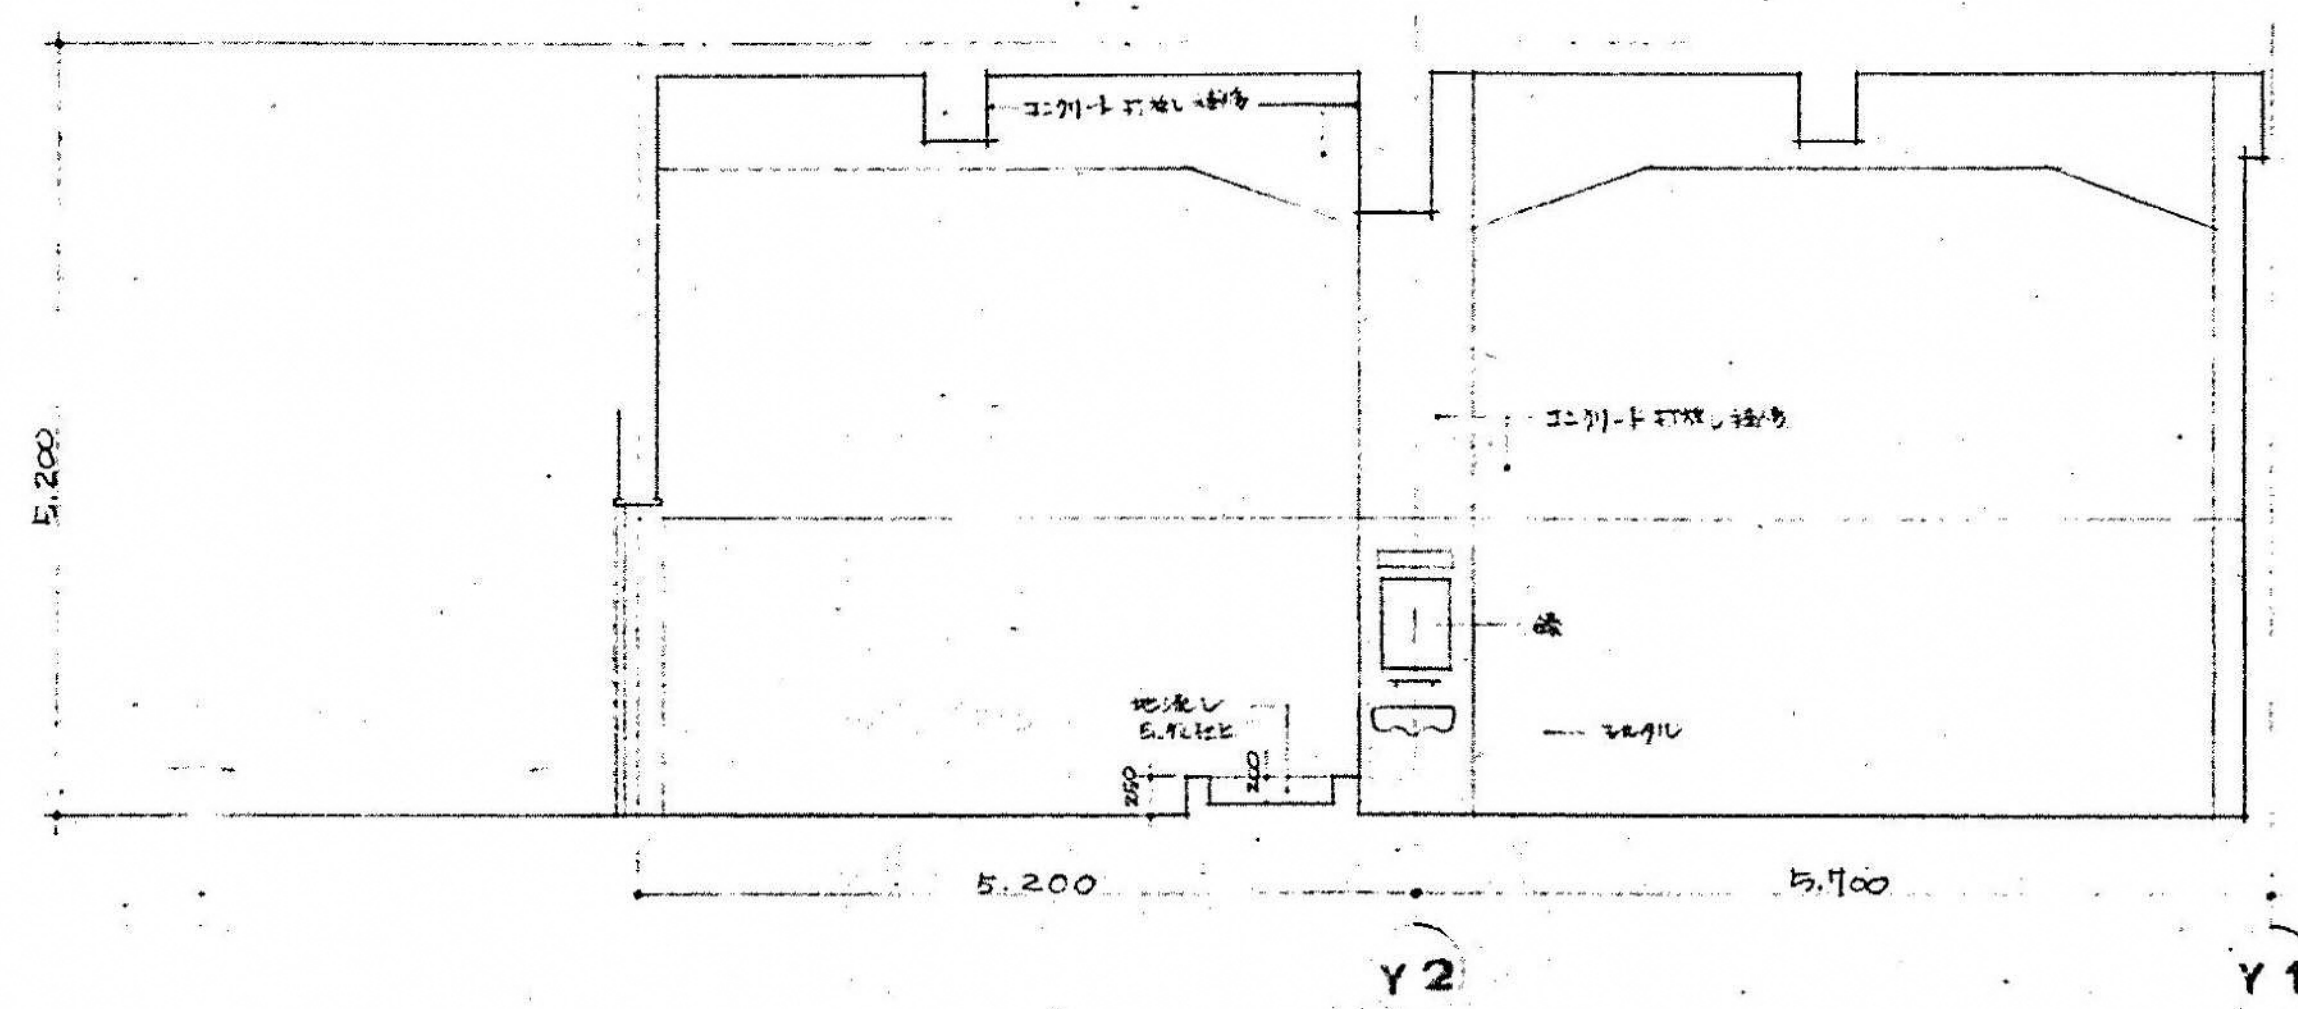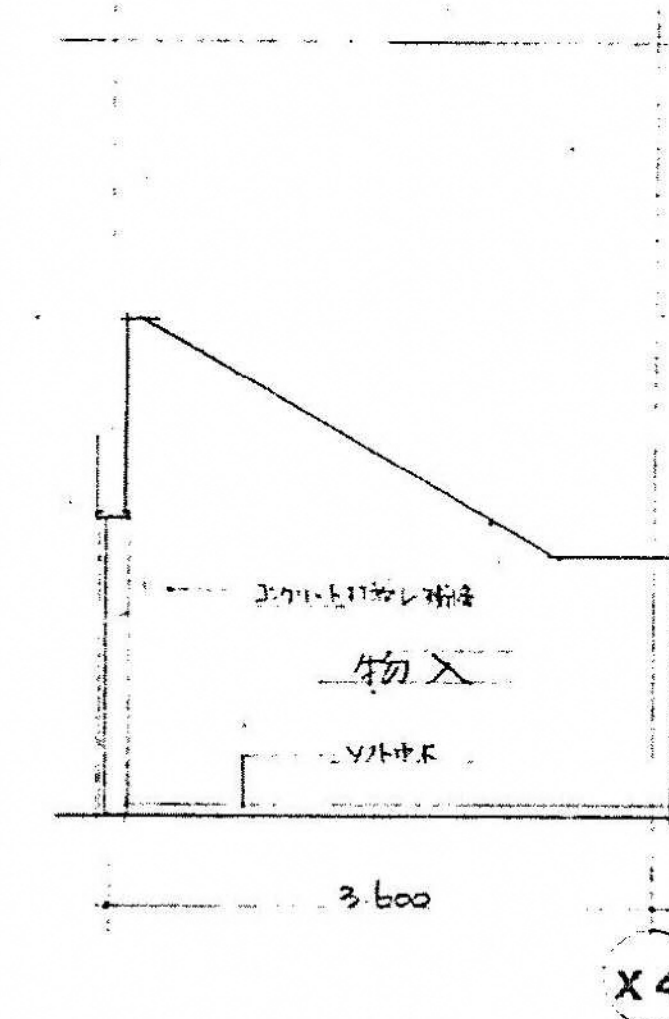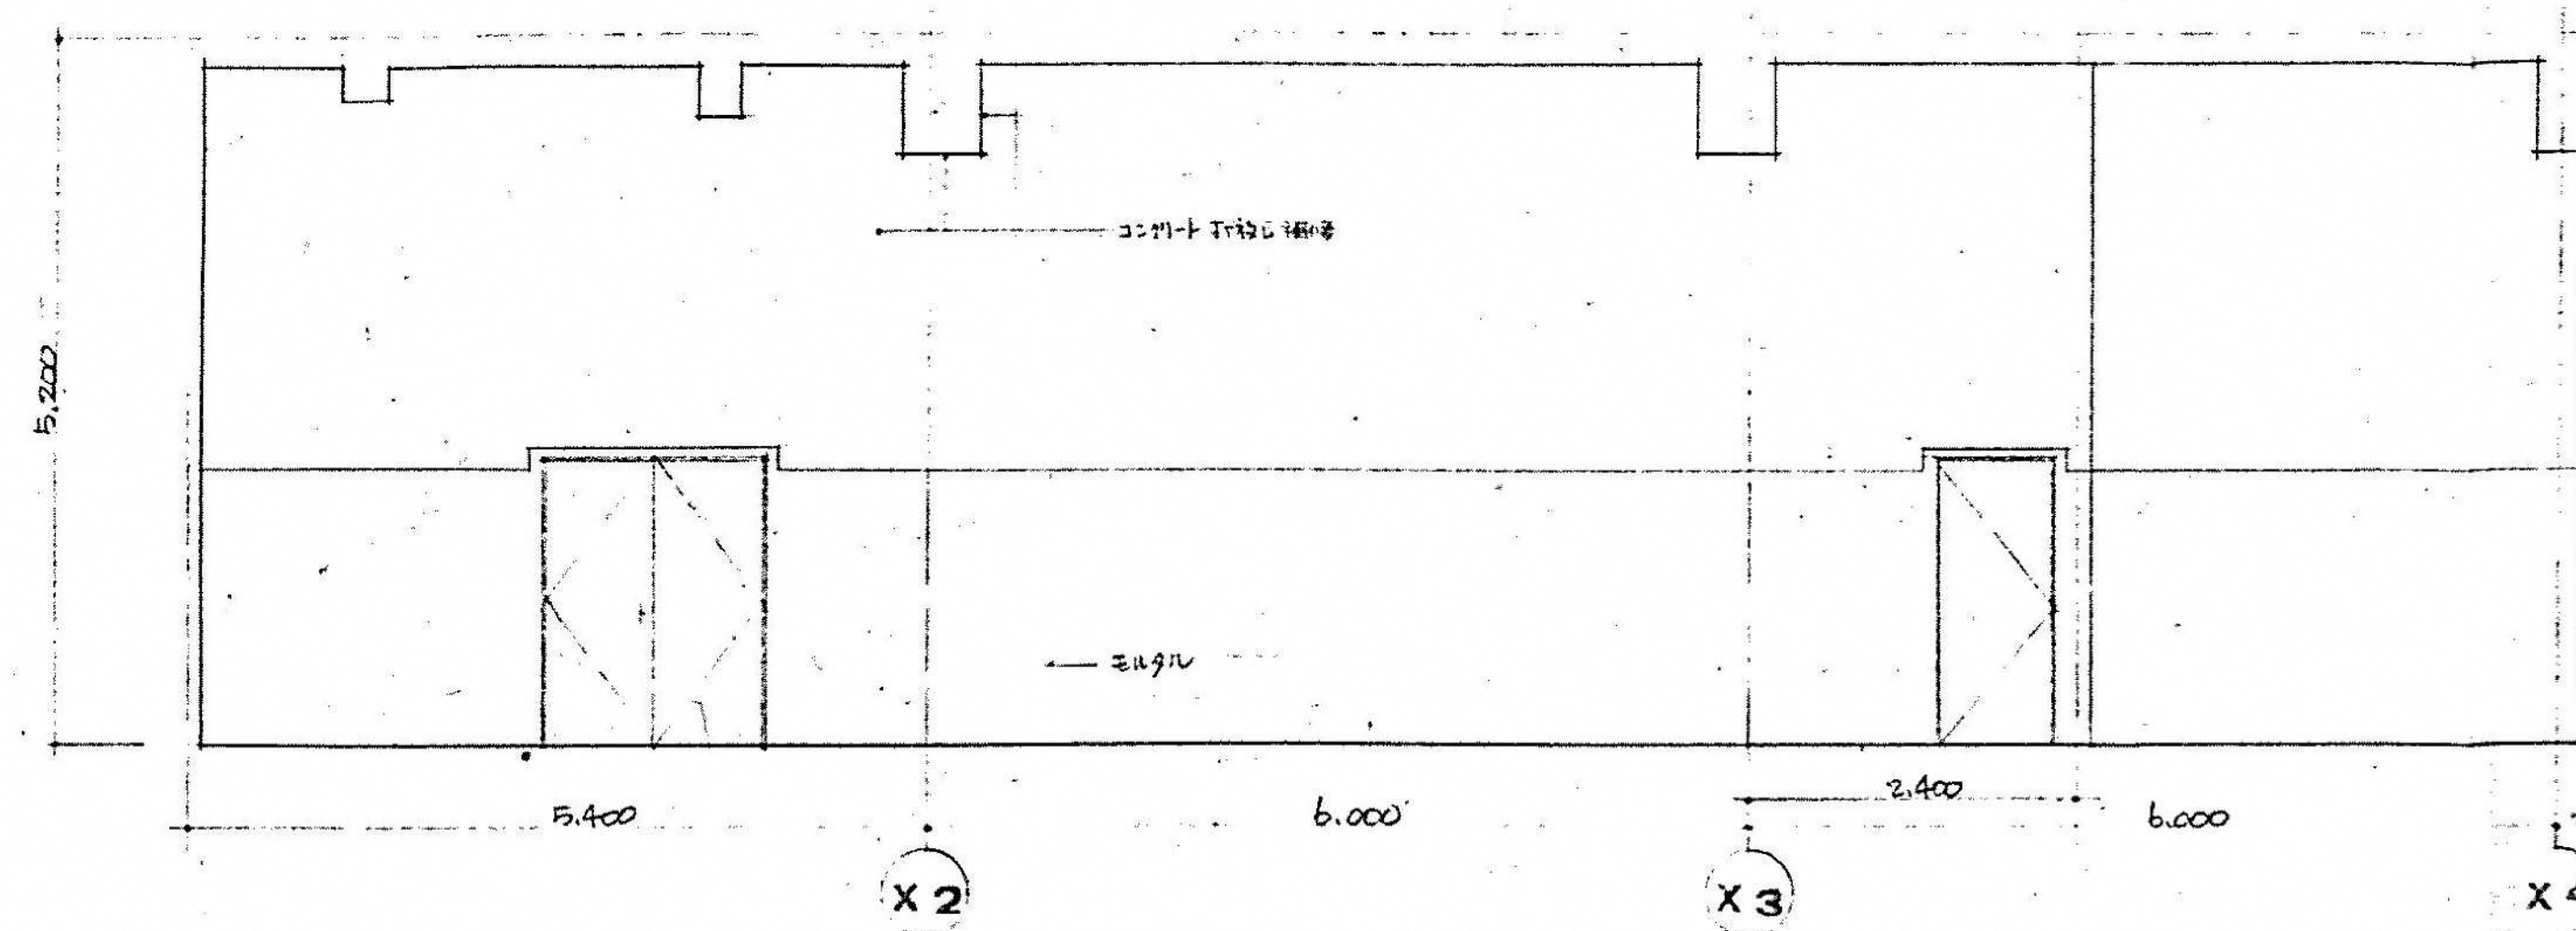

煙臭詳細圖  
S 120


排水溝詳細図  
S 1:10

図面番号  A4-30		株式会社 協和コンサルタンツ一級建築士事務所  一級建築士事務所東京都登録第13109号 KYOWA ENGINEERING CONSULTANTS CO., LTD. CONSULTING ENGINEERS & ARCHITECTS	一級建築士 登録第122018号 嶋谷 廣宣		横浜市医療局病院経営本部		工事名	旧横浜市立市民病院 解体工事	
			年月日 令和 元 年 月 日 設 計 者 株式会社 協和コンサルタンツ 一級建築士事務所	図面名称	がん検診センター 平面詳細図・展開図 8 (地下1階機械室掘り-2他詳細図)				
				図面番号	棟番号	年度	種類	図面枚数	図面番号
									A4-30




[illegible]

Architectural drawings of the building's floor plan, showing four sections labeled X 8, Y 2, X 8, and Y 2. The drawings include dimensions: 2,400, 2,200, 7,200, and 2,200. The sections show the layout of the building, including walls, doors, and windows.




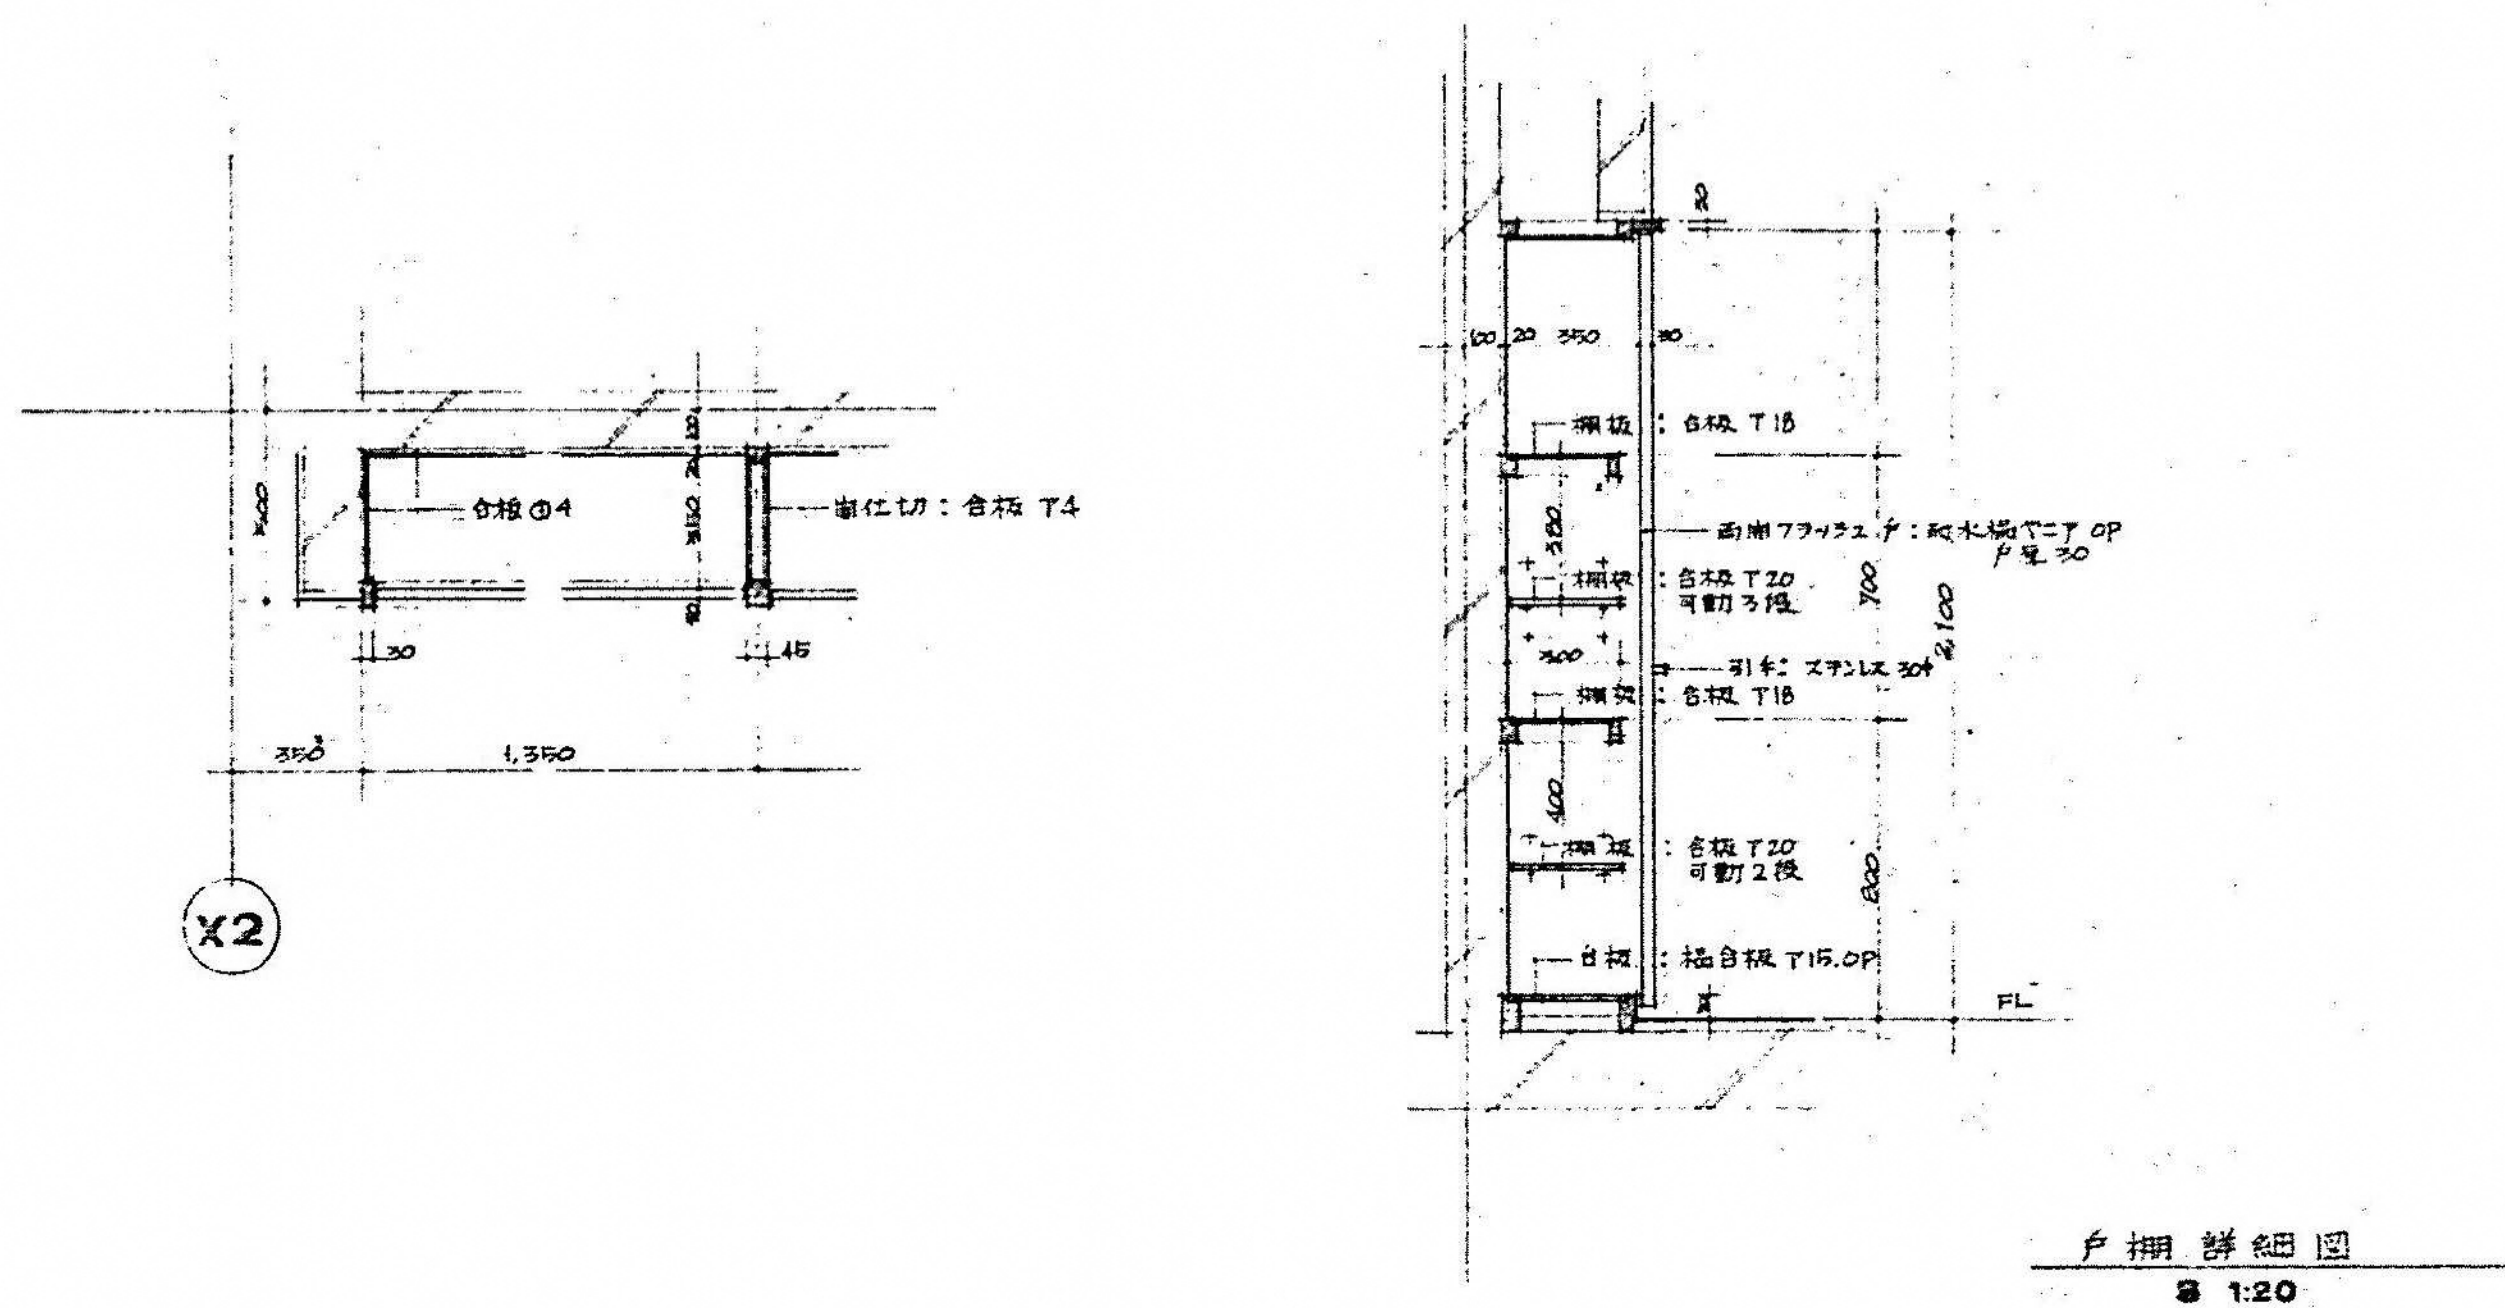







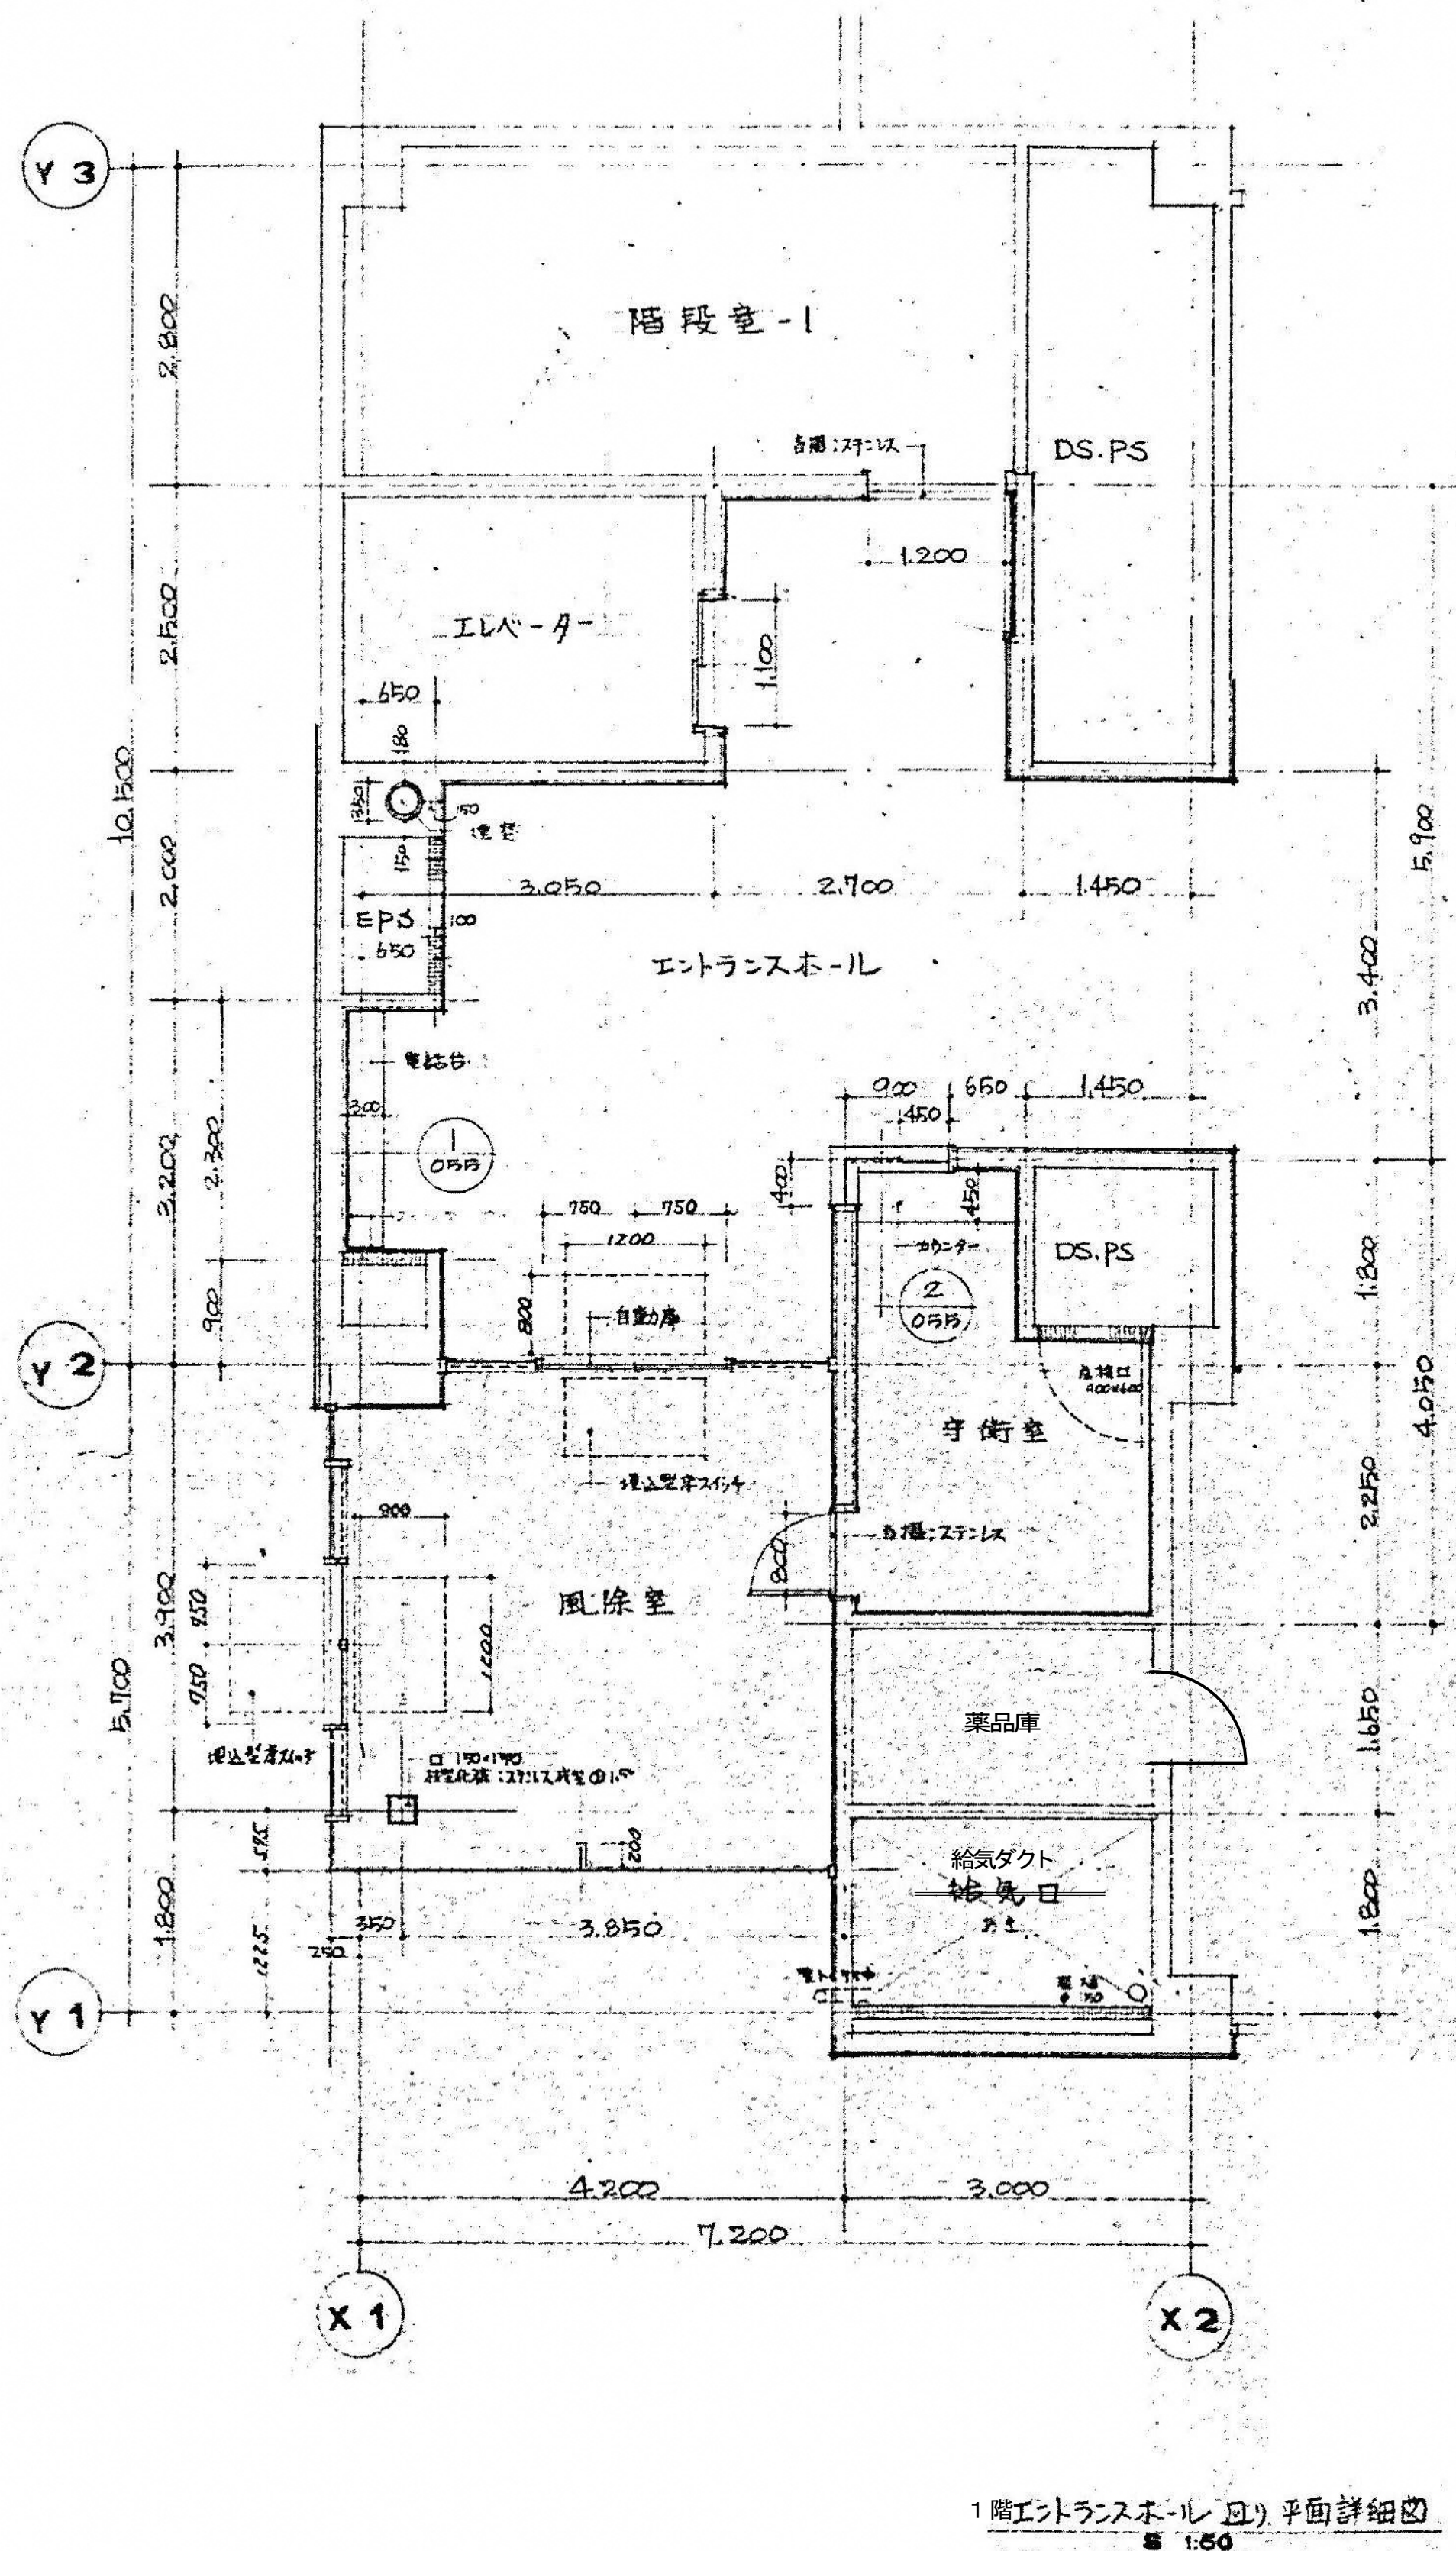


1階エントランスホール (四) 平面詳細図  
S 1:50






エントランスホール 床: 長尺塩ビシート 天井: 岩綿吸音板

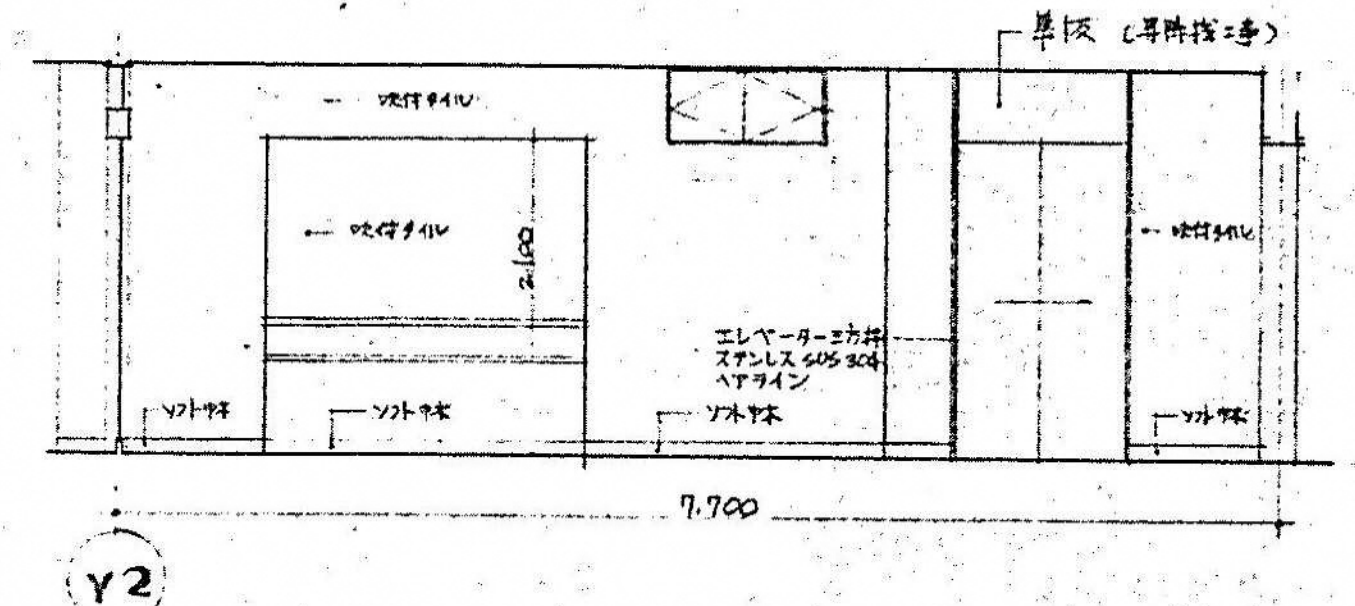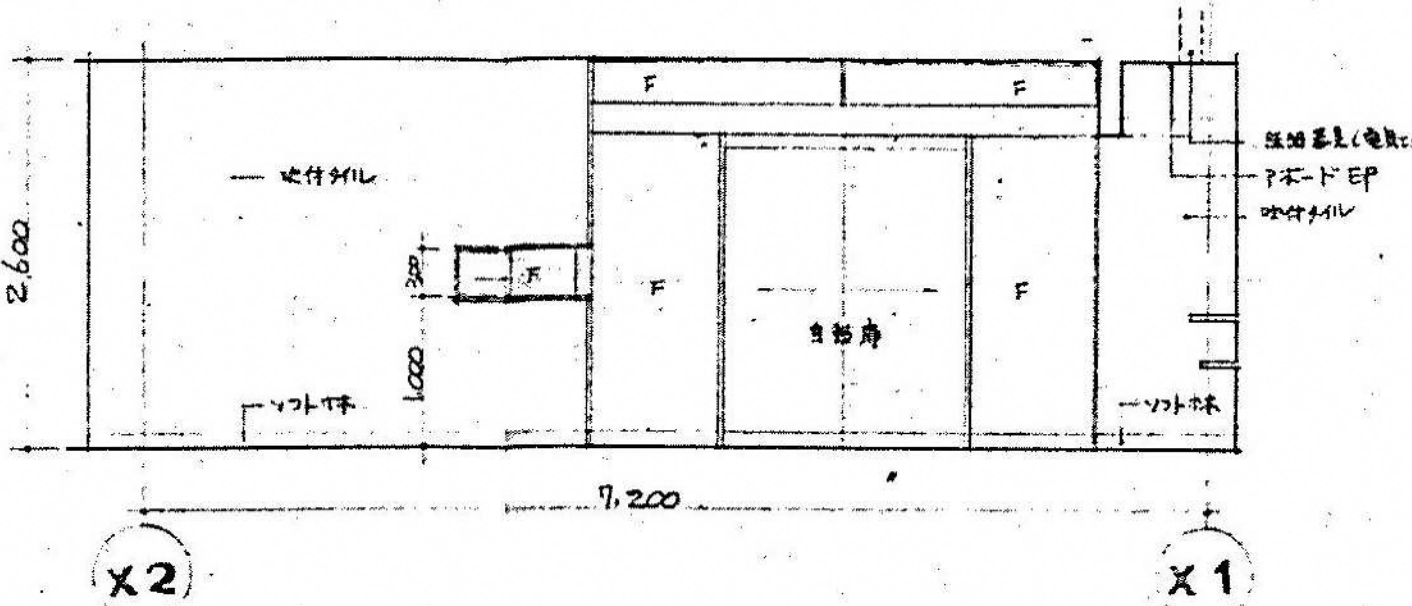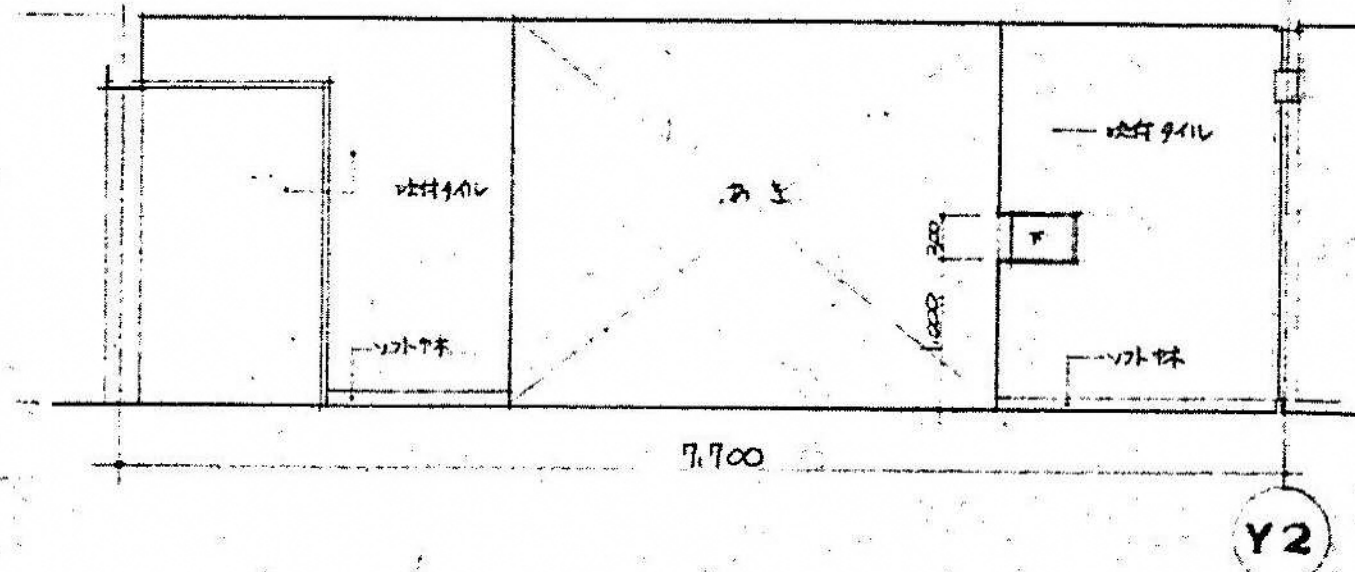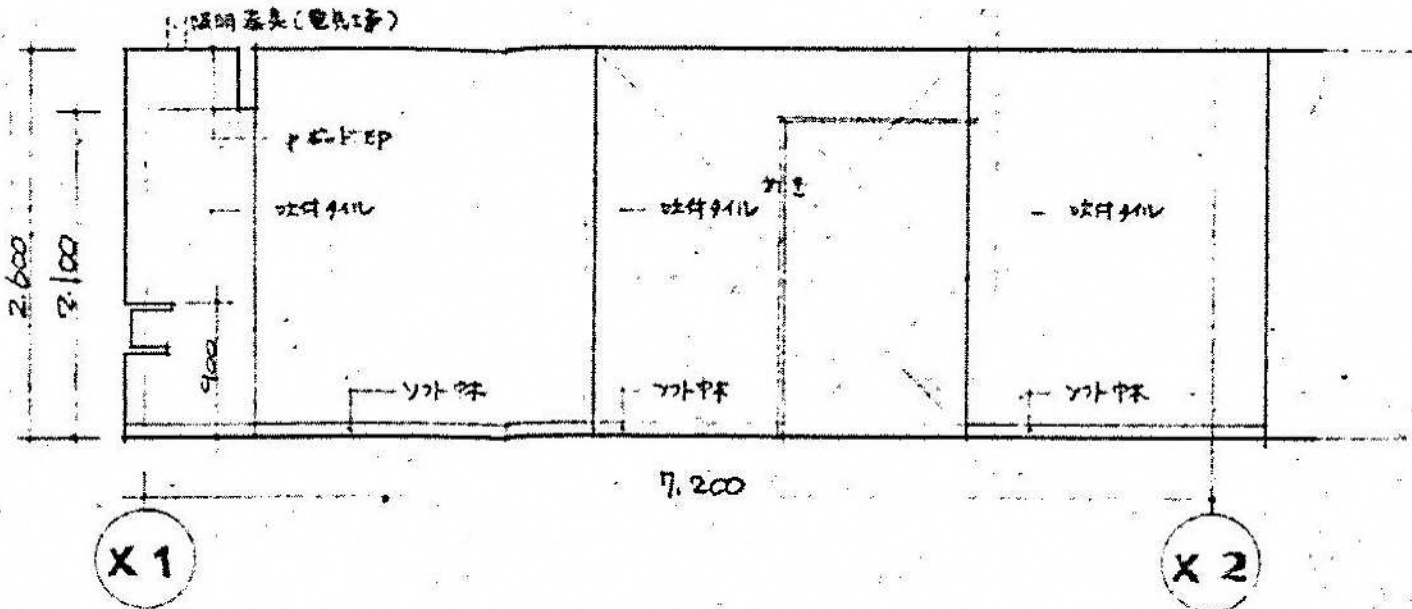


風除室 床: 御影石 天井: マルミスパンデレ シュラクロン吸付

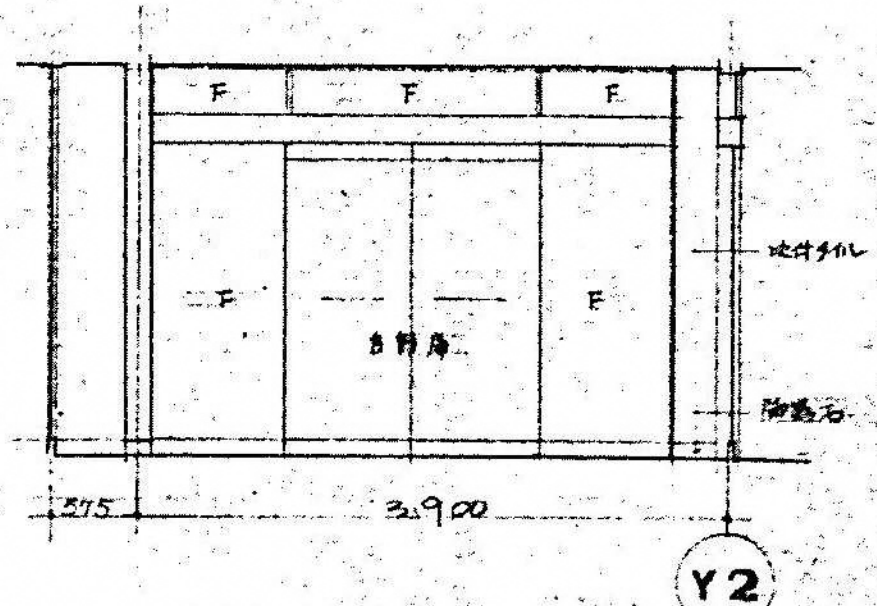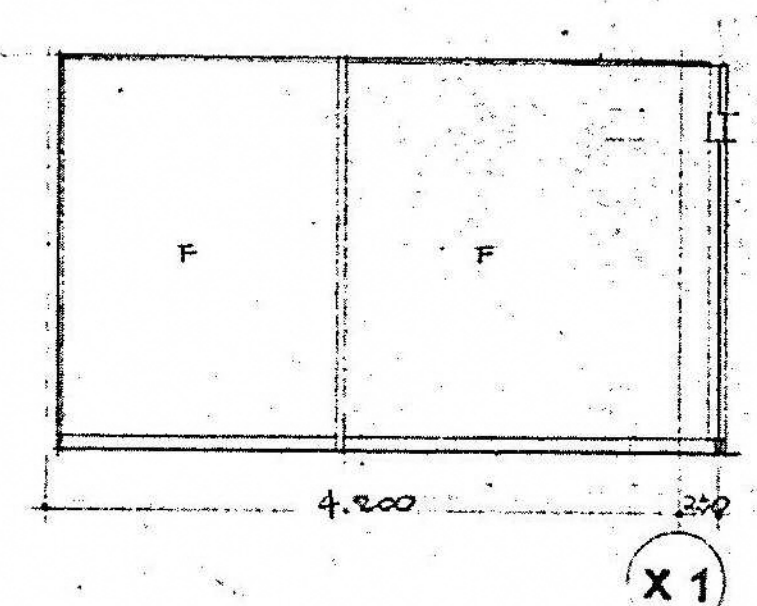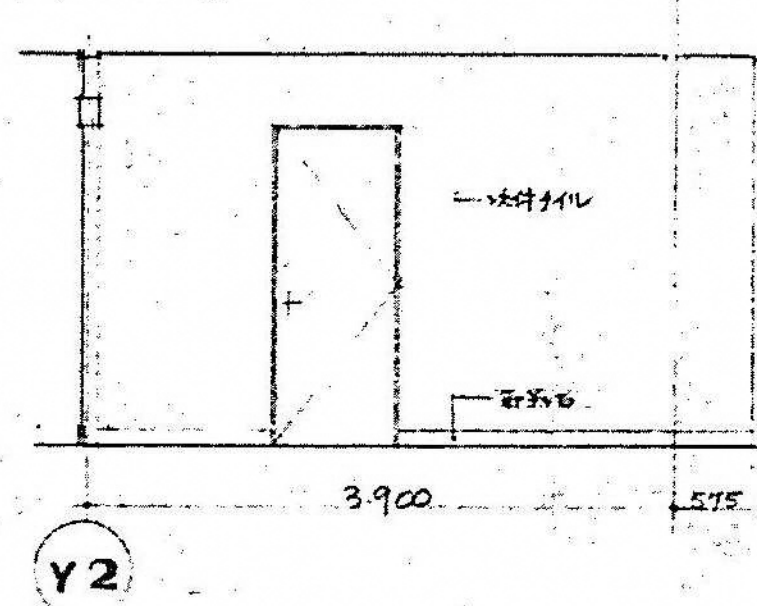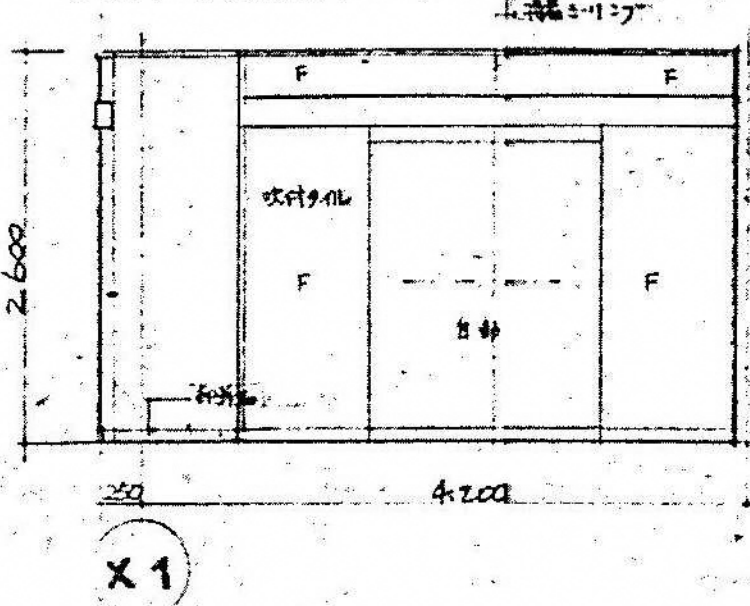

守衛室 床: 長尺塩ビシート 天井: 岩綿吸音板

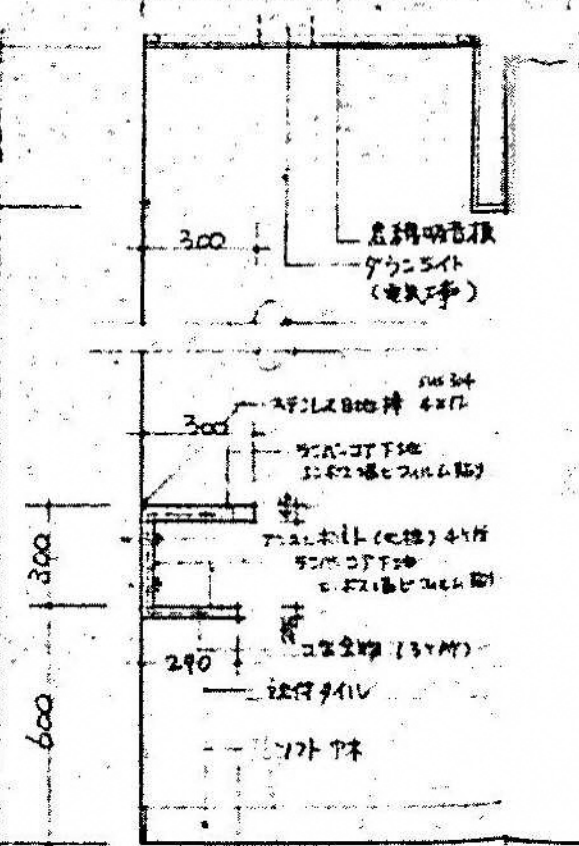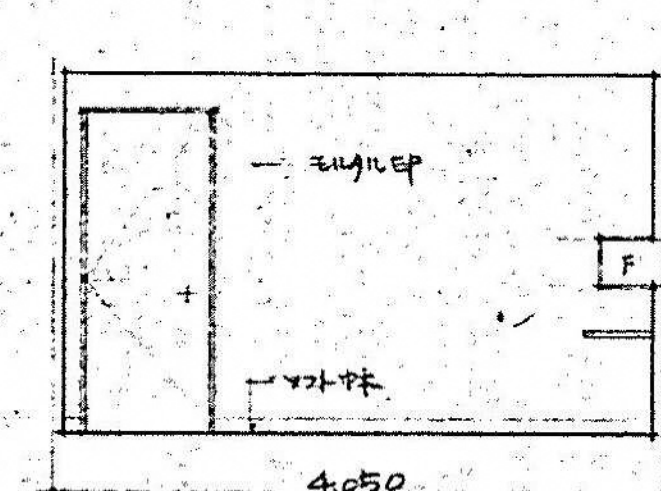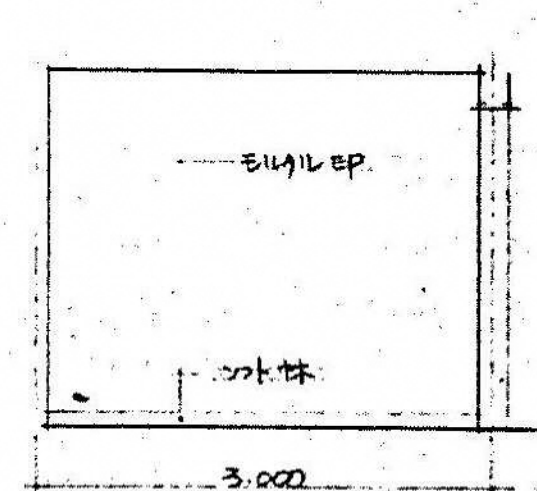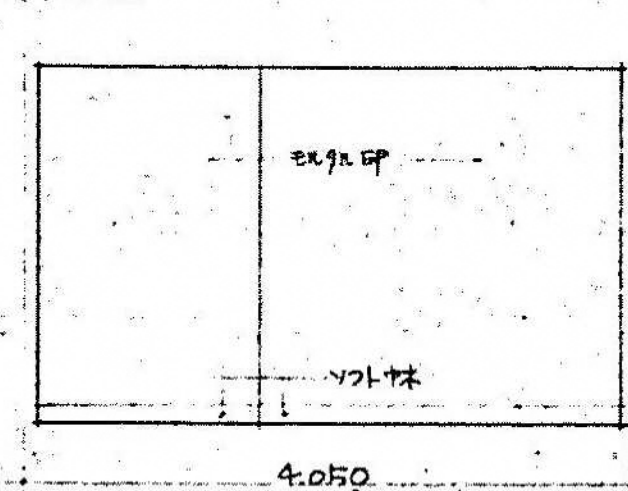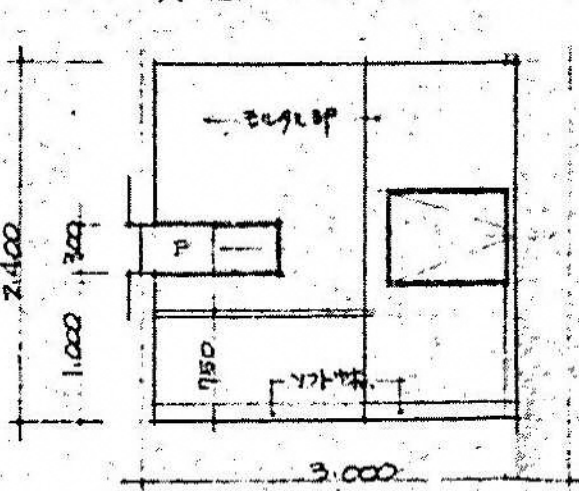


電話台詳細図  
S 1:20

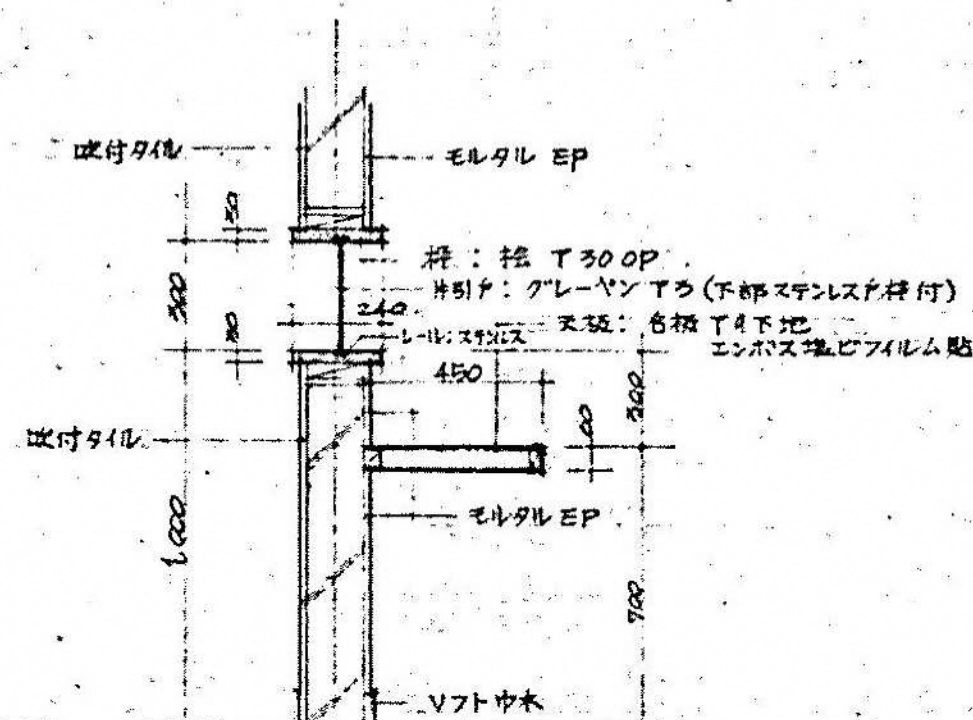

カウンター詳細図  
S 1:20




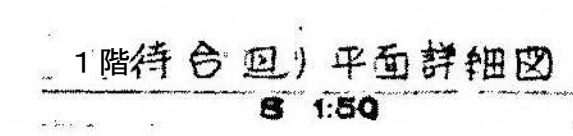


<div>図面番号</div> <div>A4-33</div>		株式会社 協和コンサルタンツ一級建築士事務所	一級建築士 登録第122018号 嶋谷 廣宣	横浜市医療局病院経営本部		工 事 名	旧横浜市立市民病院 解体工事	
		一級建築士事務所東京都登録第13109号 KYOWA ENGINEERING CONSULTANTS CO., LTD. CONSULTING ENGINEERS & ARCHITECTS		年月日	令和 元 年 月 縮尺 1/50 (A1) 1/100 (A3)	図面名称	がん検診センター 平面詳細図・展開図 1 1 (贈付合通り1)	
				設 計 者		施 設 番 号	棟番号 年度	図面種類 図面枚数 図面番号
		株式会社 協和コンサルタンツ 一級建築士事務所						
								A4-33




相談室 床:長尺塩ビシート 天井:岩綿吸音板

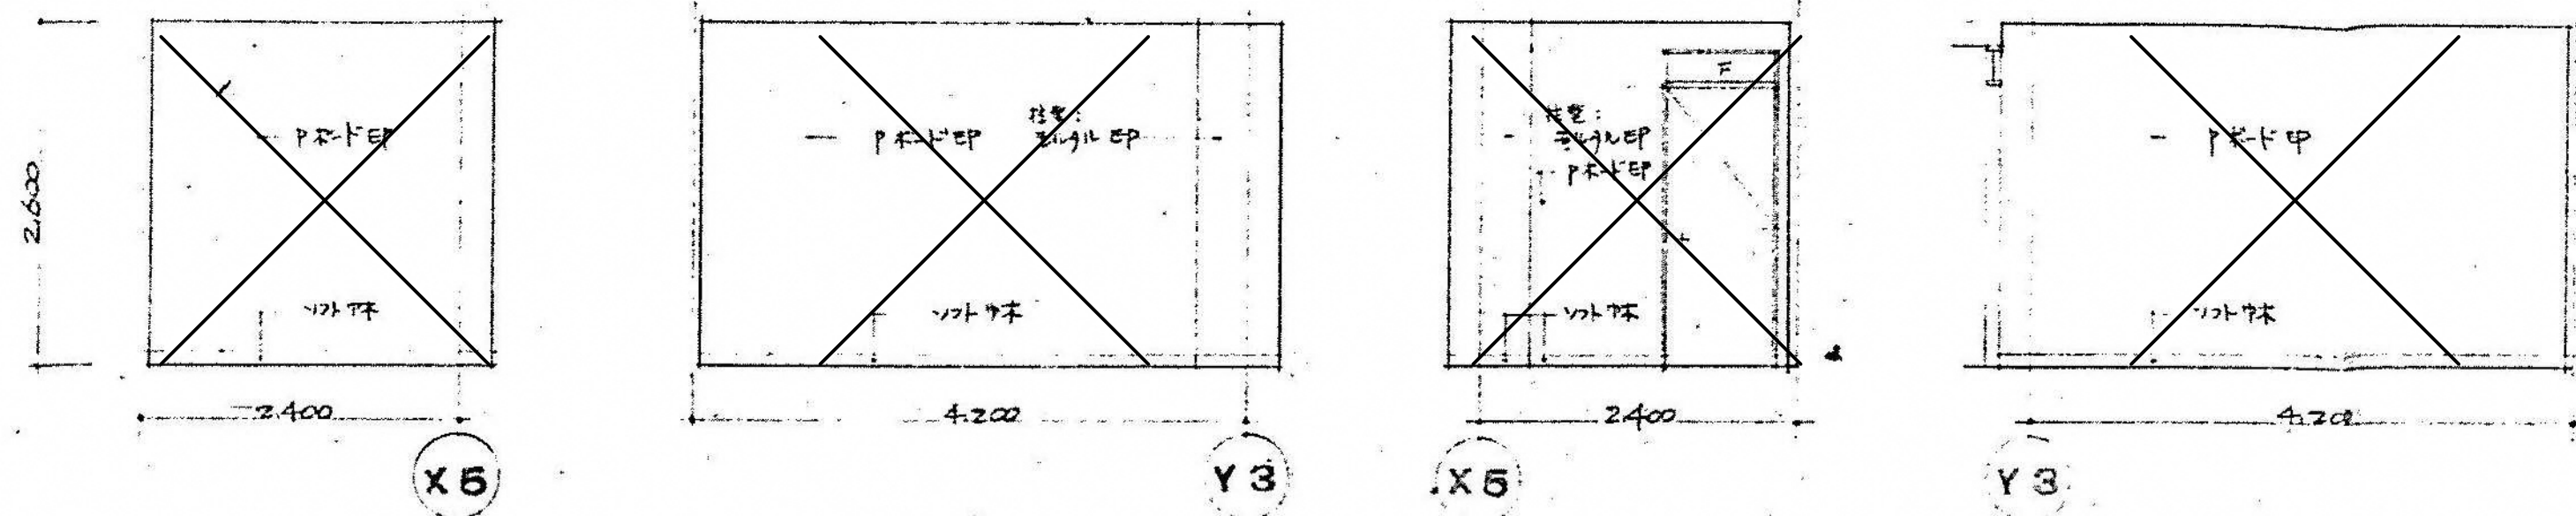



物入れ 床:長尺塩ビシート 天井:Pボード

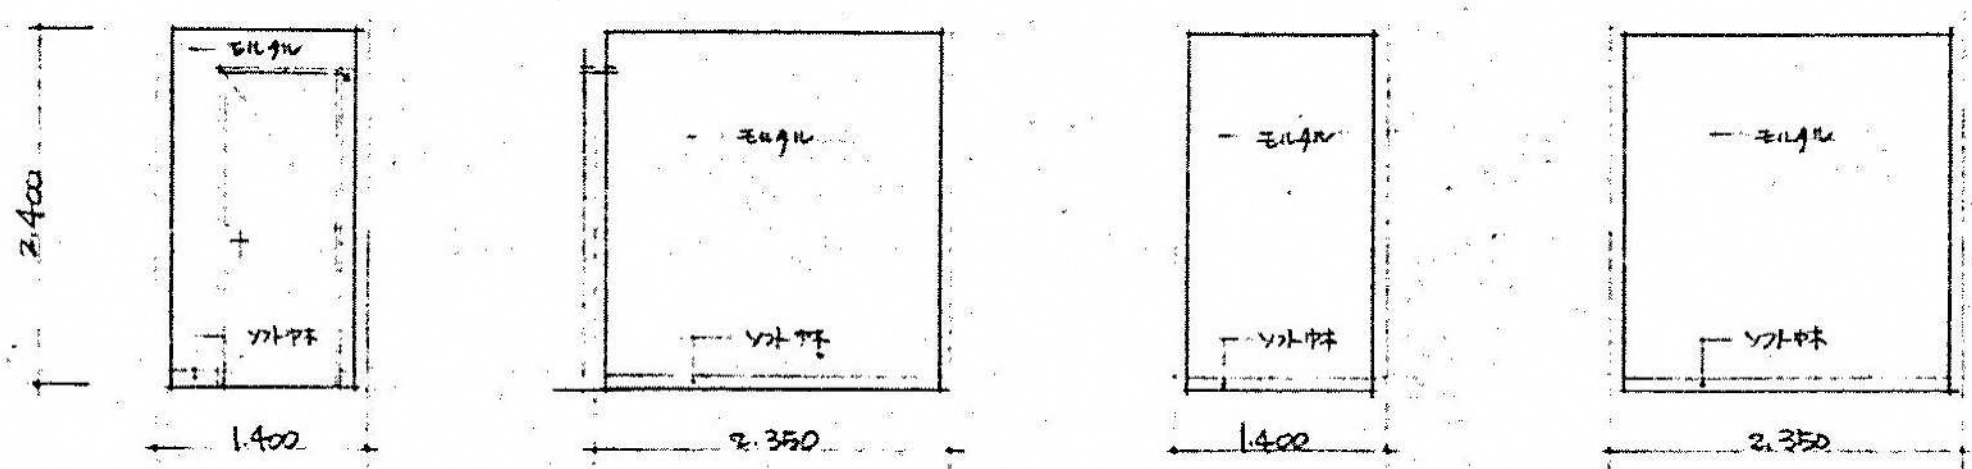



湯沸室 床:長尺塩ビシート 天井:PボードEP

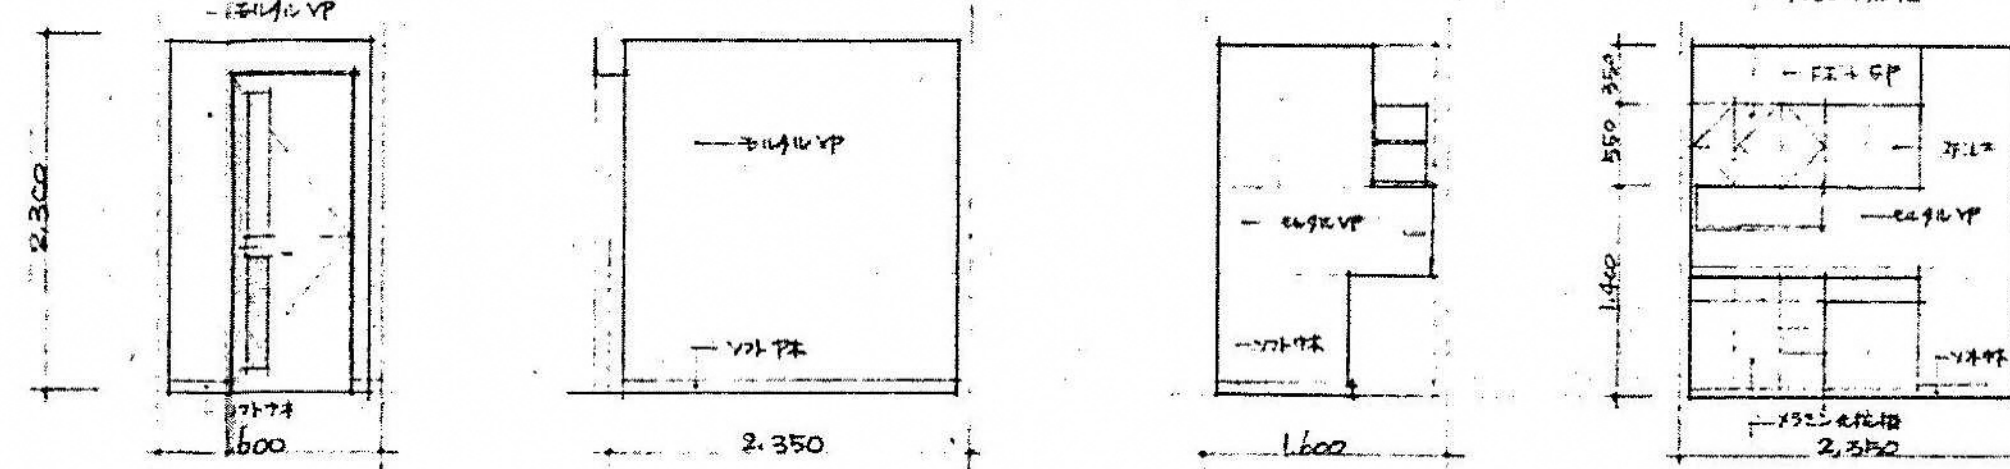


待合 床:長尺塩ビシート 天井:岩綿吸音板

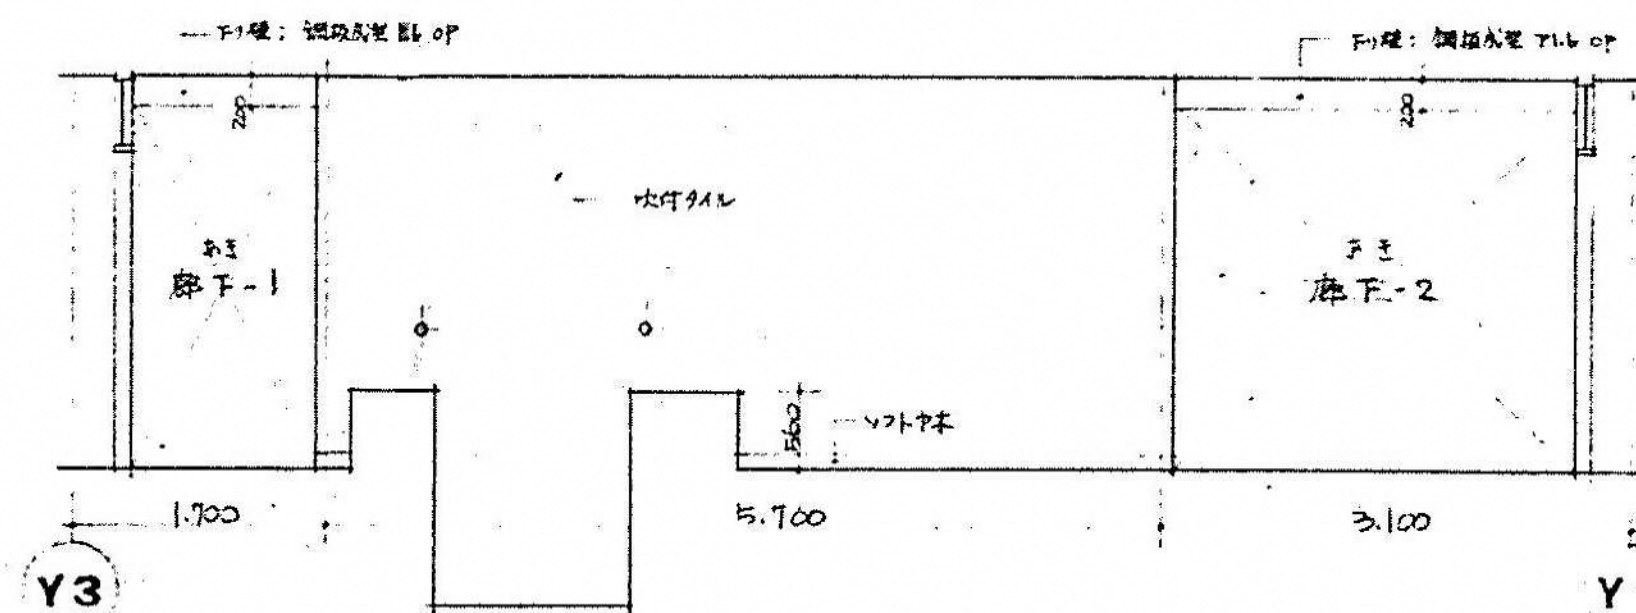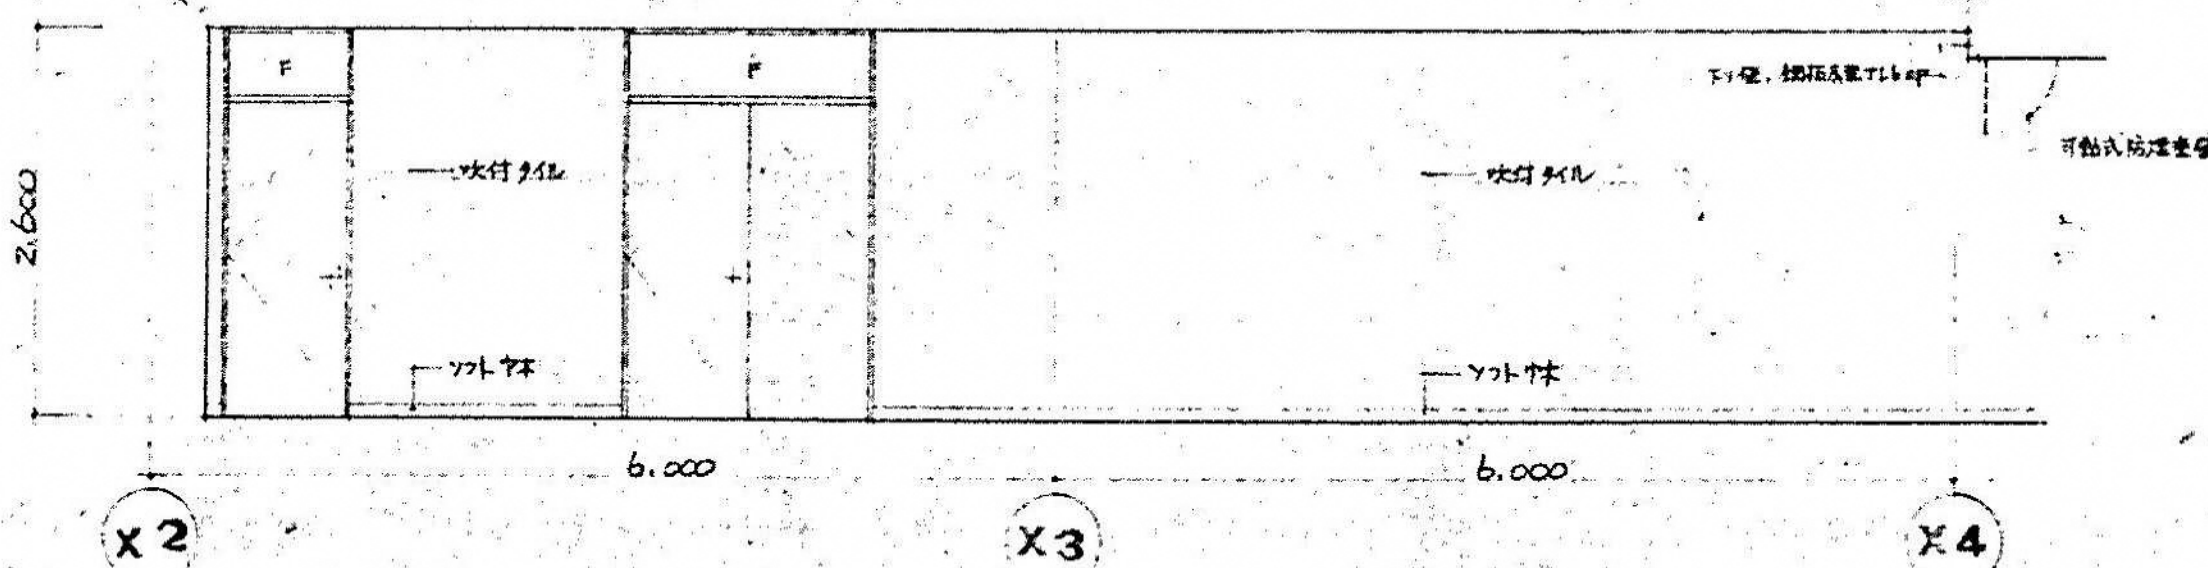

廊下-1 床:長尺塩ビシート 天井:岩綿吸音板



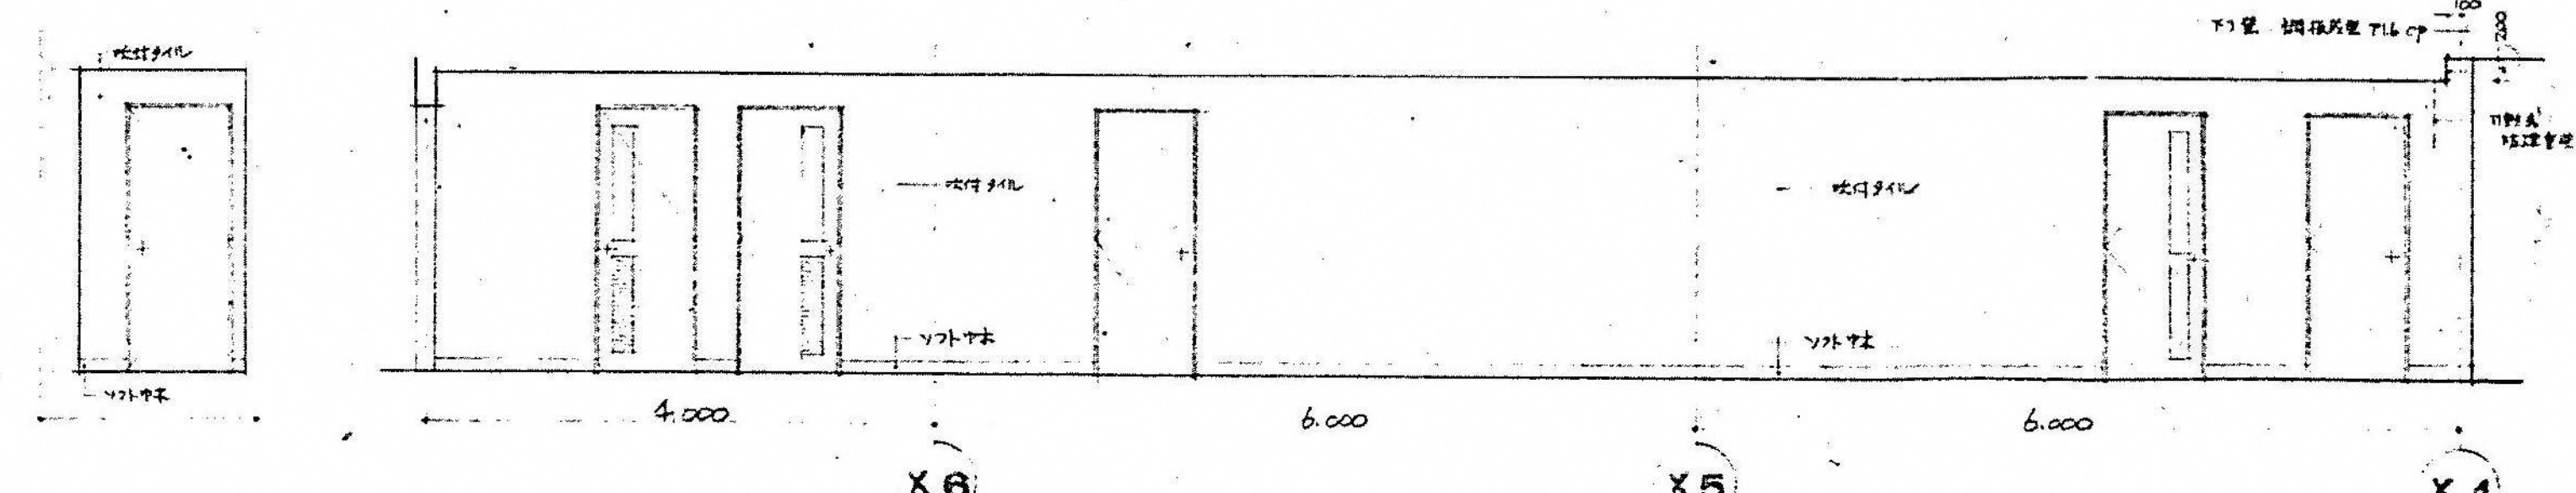
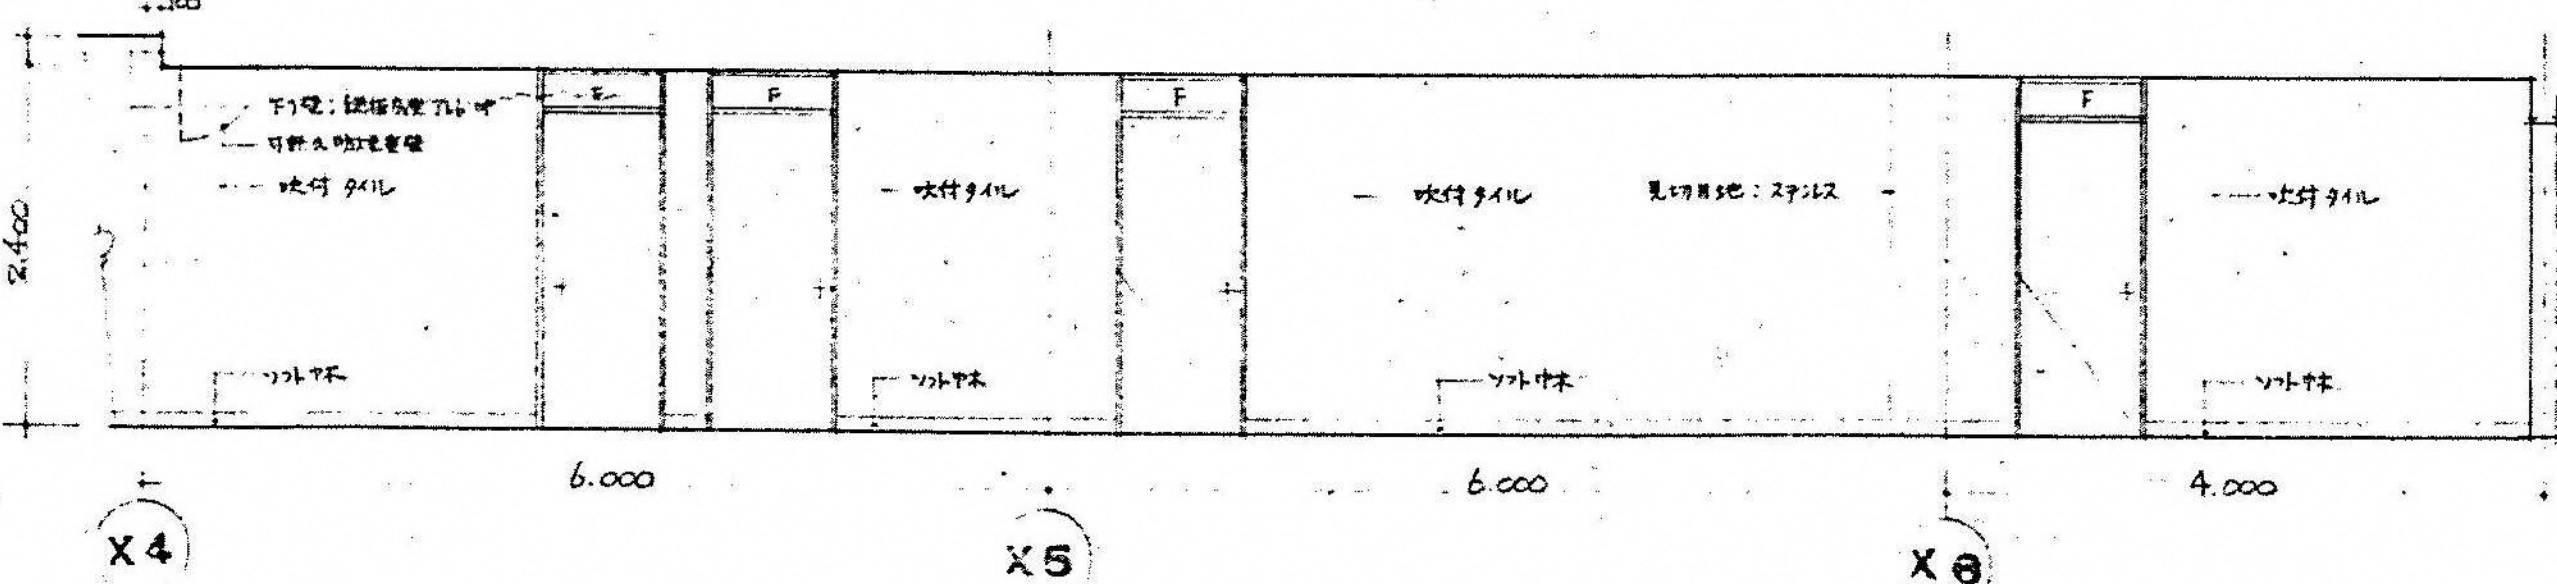







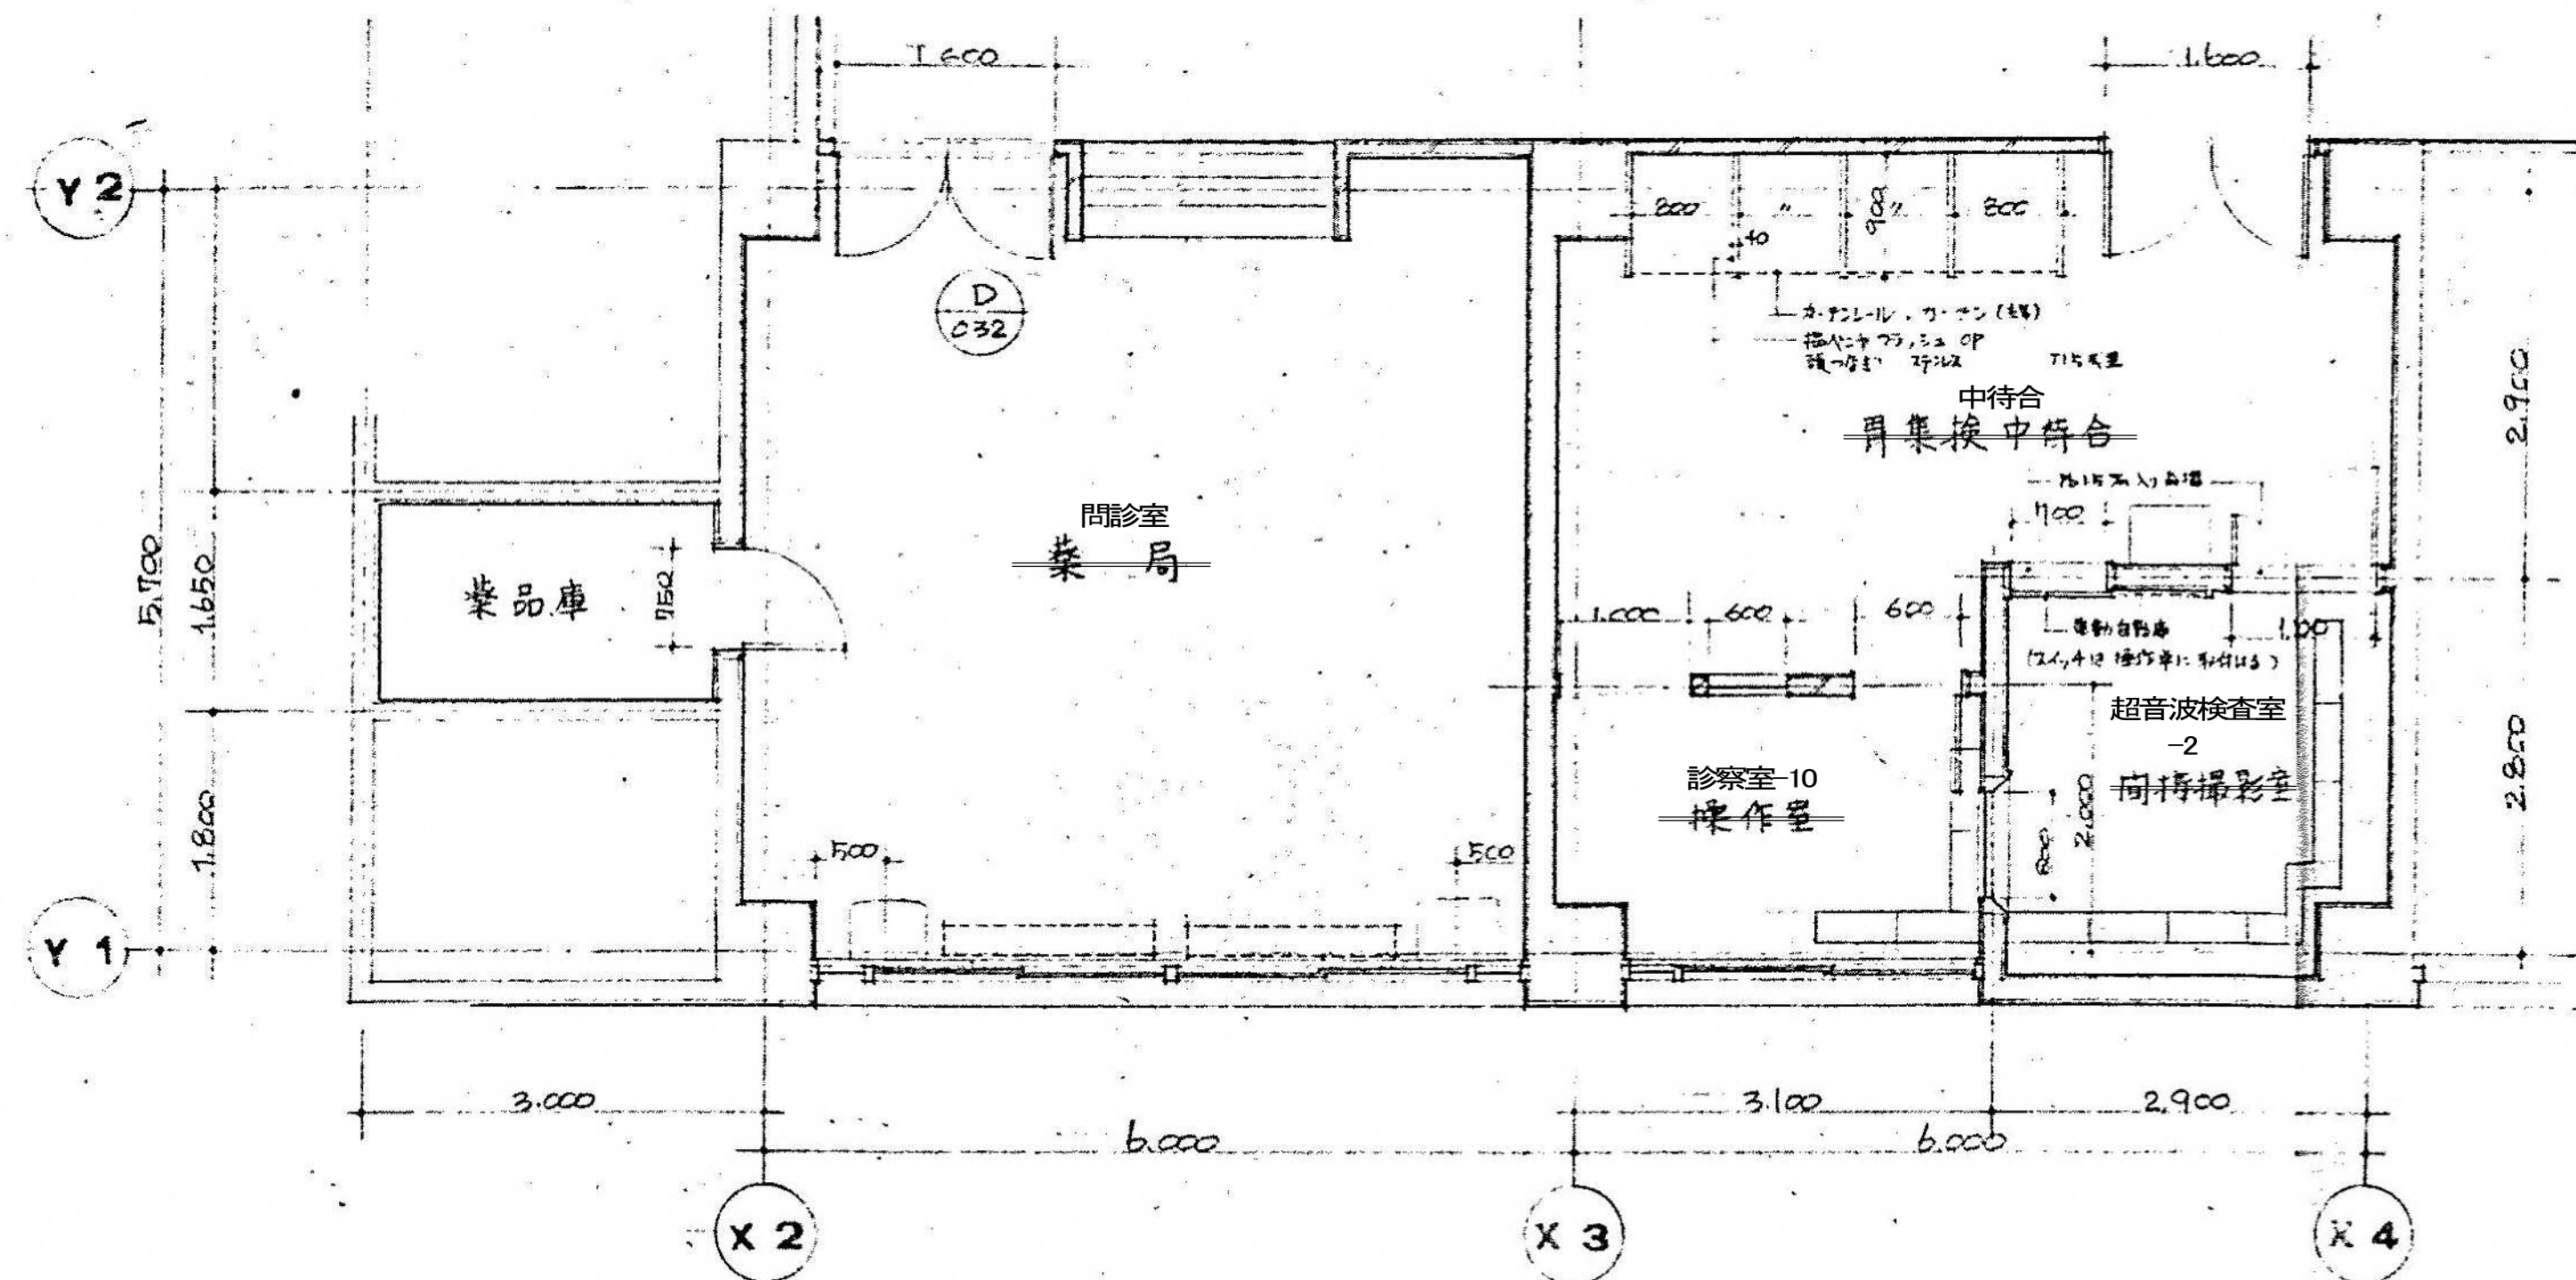


1階問診室廻り  
薬局廻り平面詳細図  
S 1:50  
A 059





問診室  
薬局 床: 白樹系塗床 天井: 岩棉吸音板

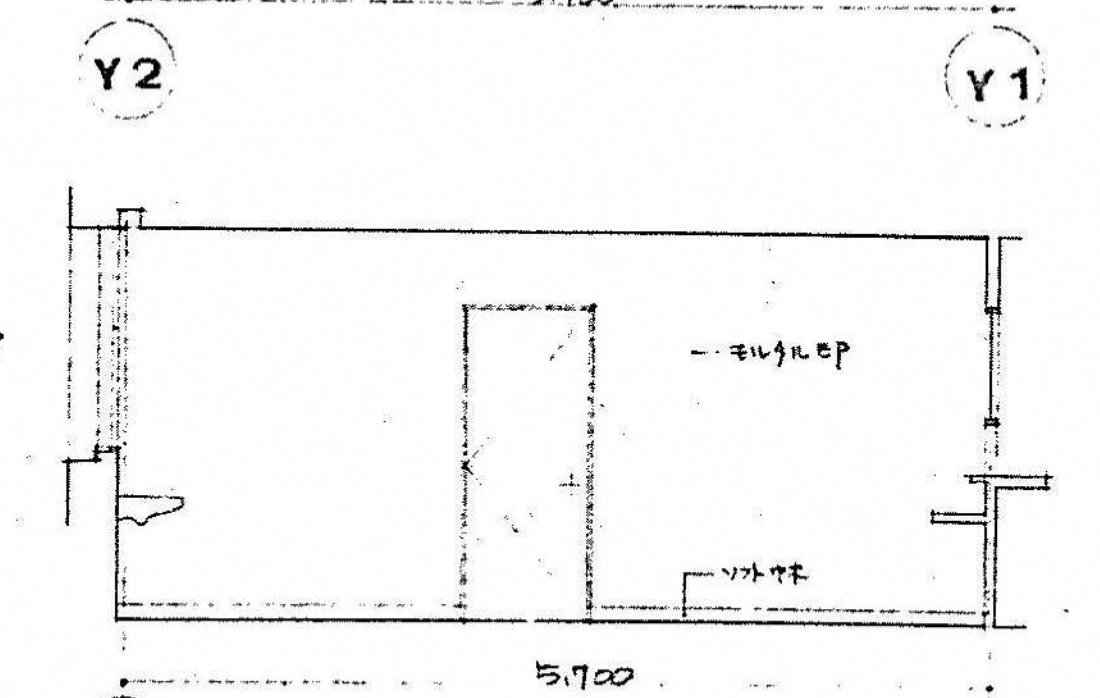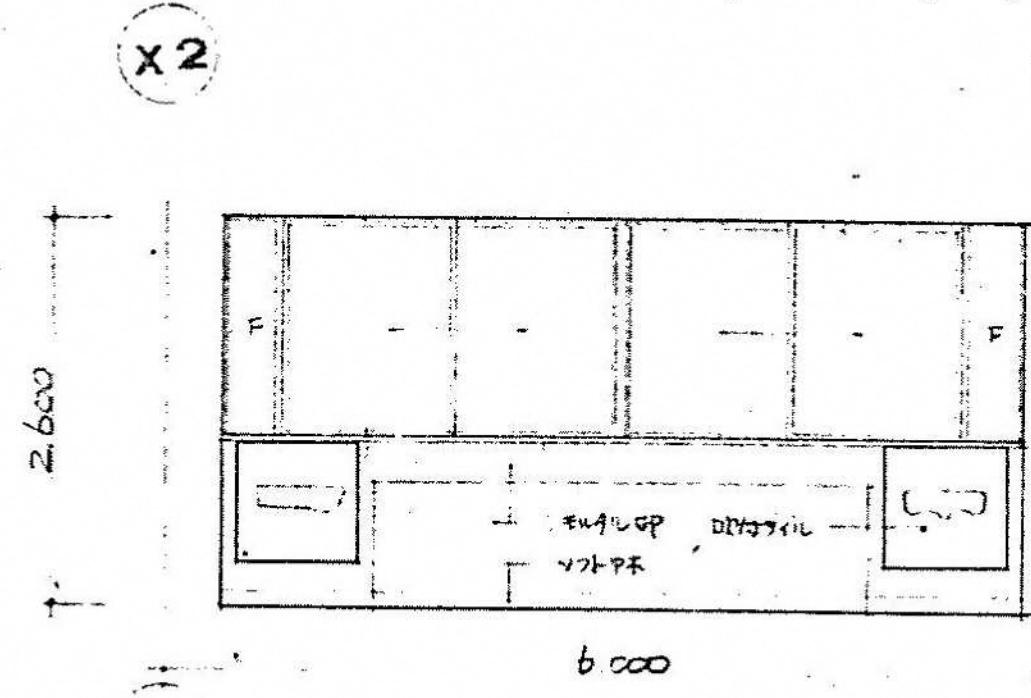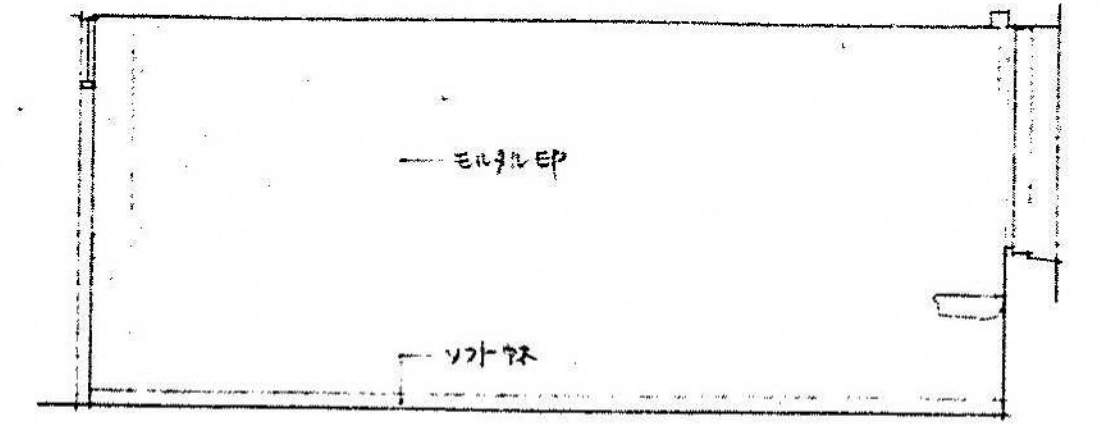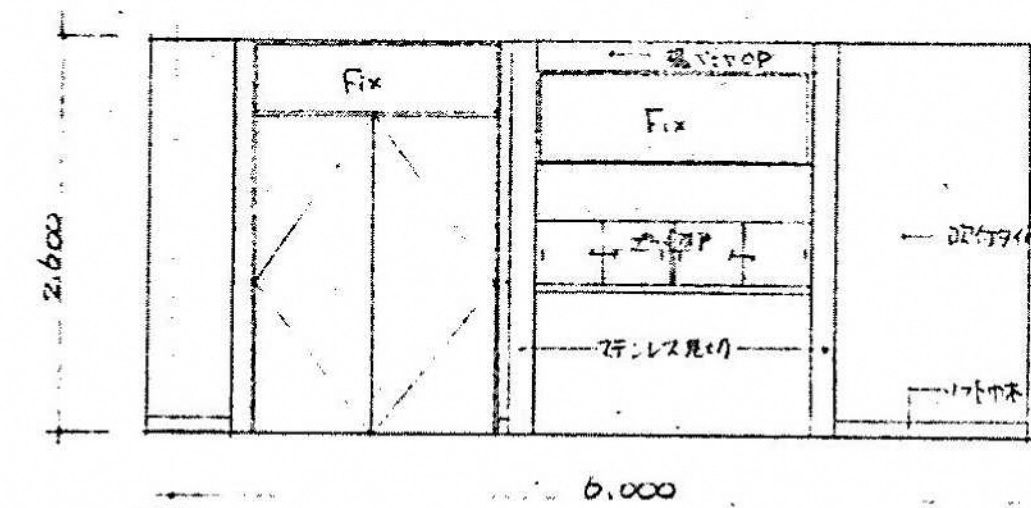





薬品庫 床: 長尺塩ビシート 天井: FボードEP

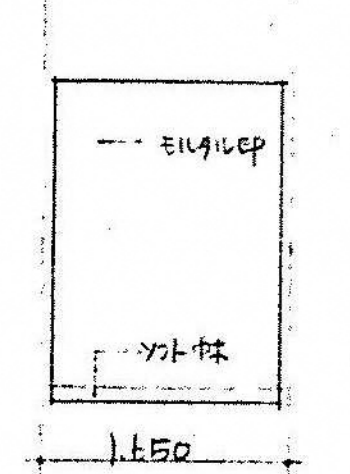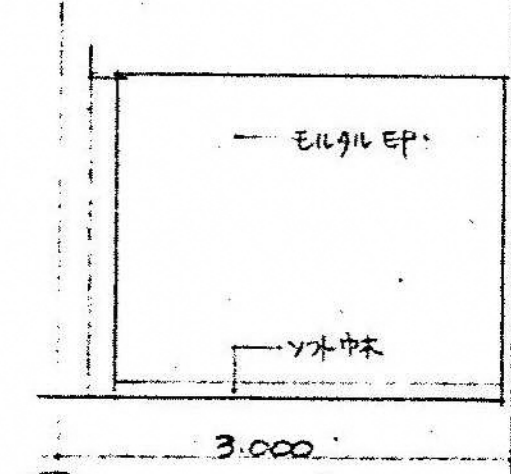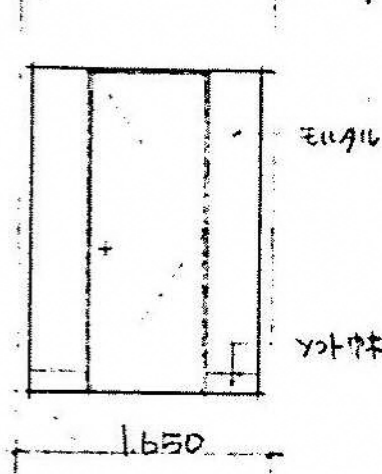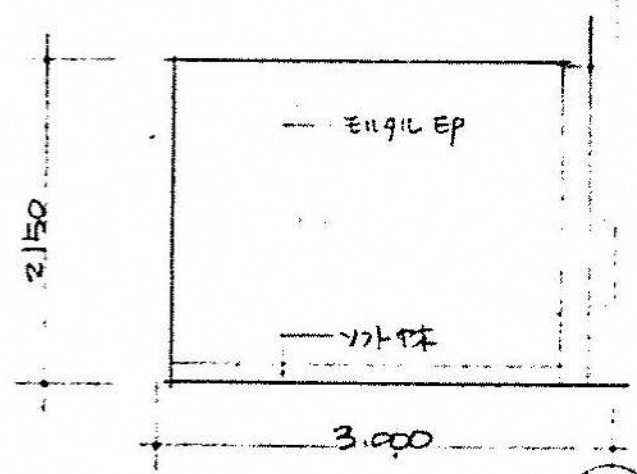





中待合  
母集候中待合 床: 長尺塩ビシート 天井: 岩棉吸音板

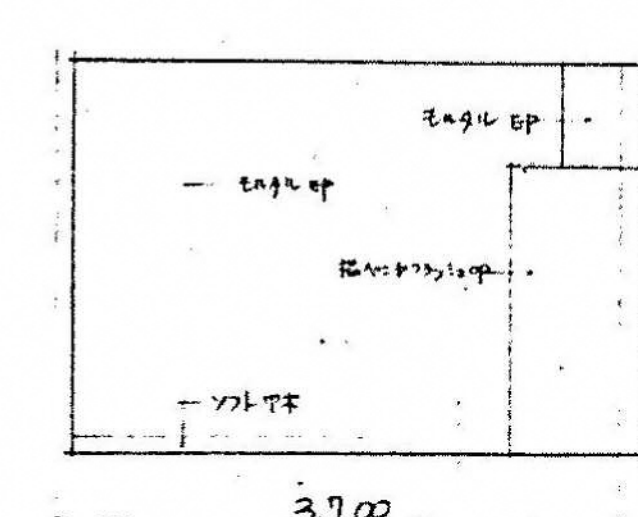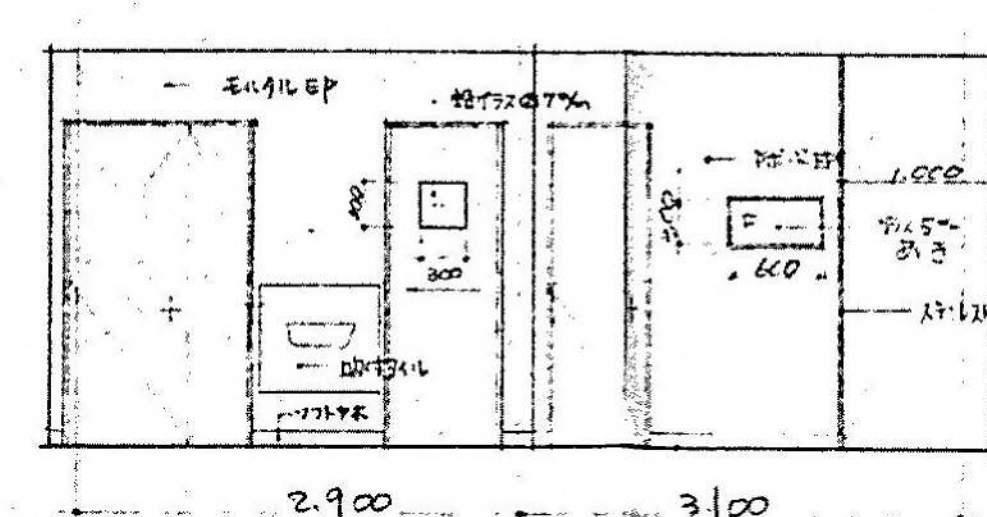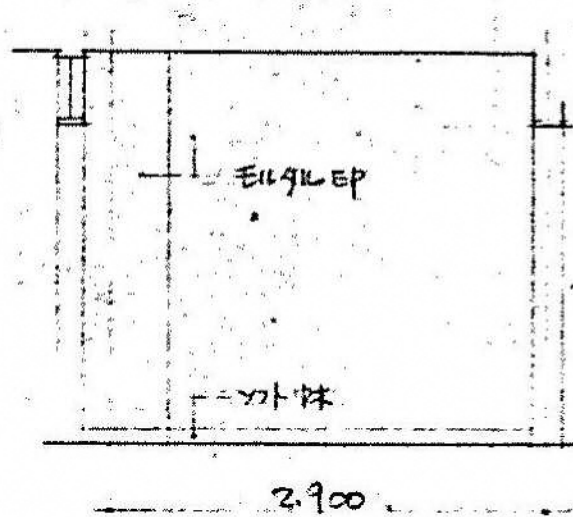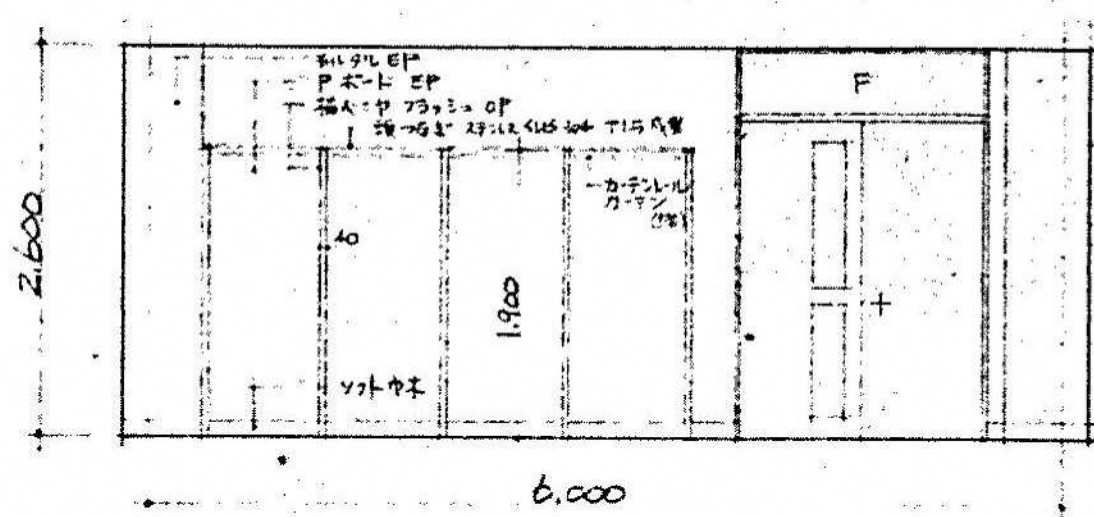






超音波検査室  
同待撮影室 床: 特殊コンクリート 天井: Fボード(モルタルボード) 特殊P.EP

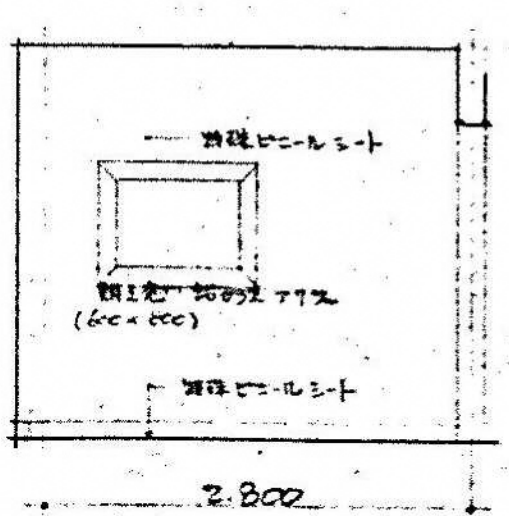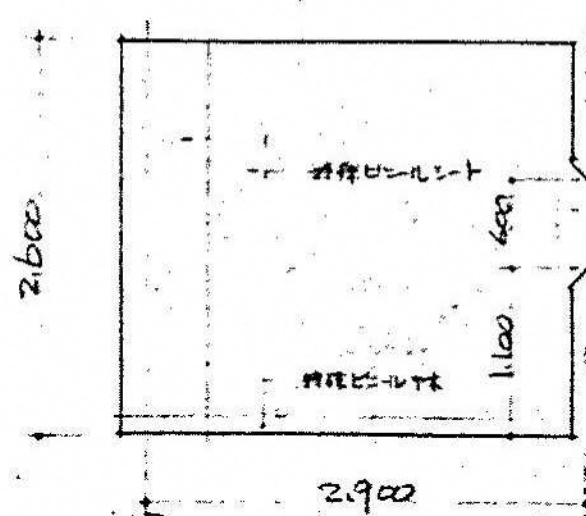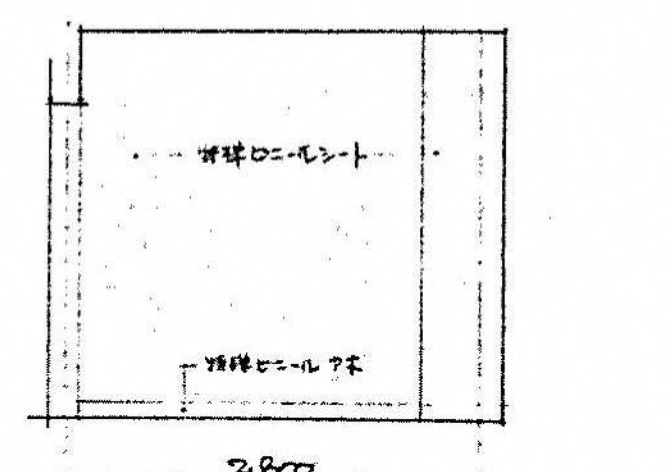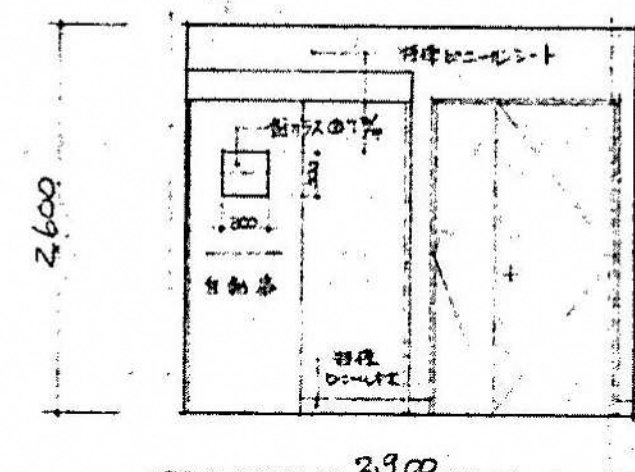

診察室-10  
操作室 床: 長尺塩ビシート 天井: 岩棉吸音板

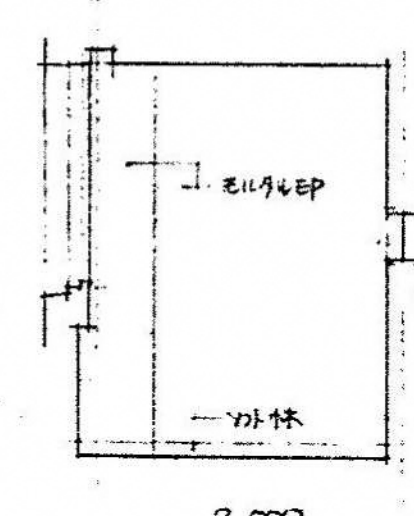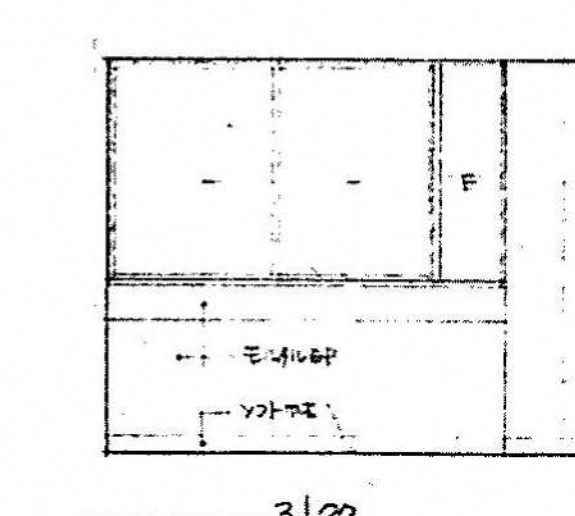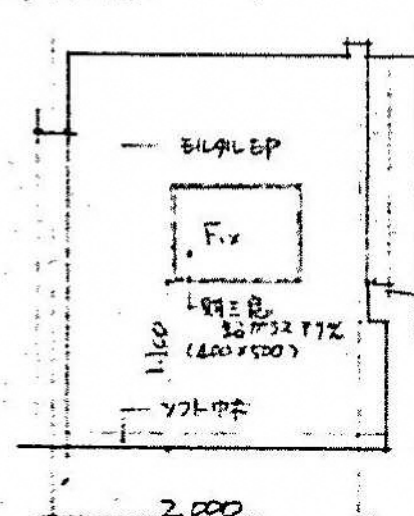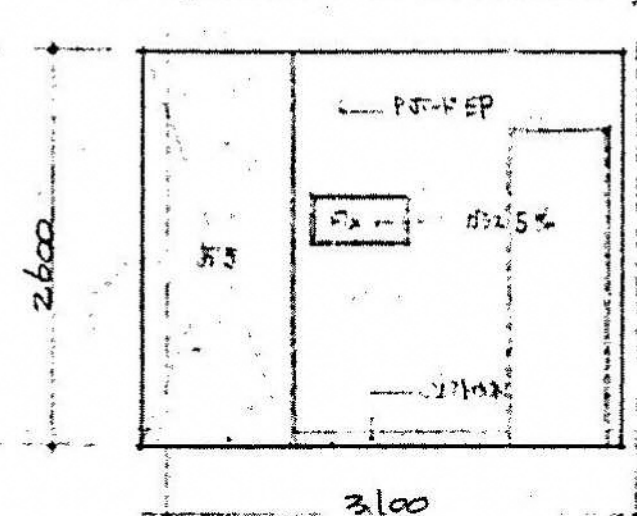




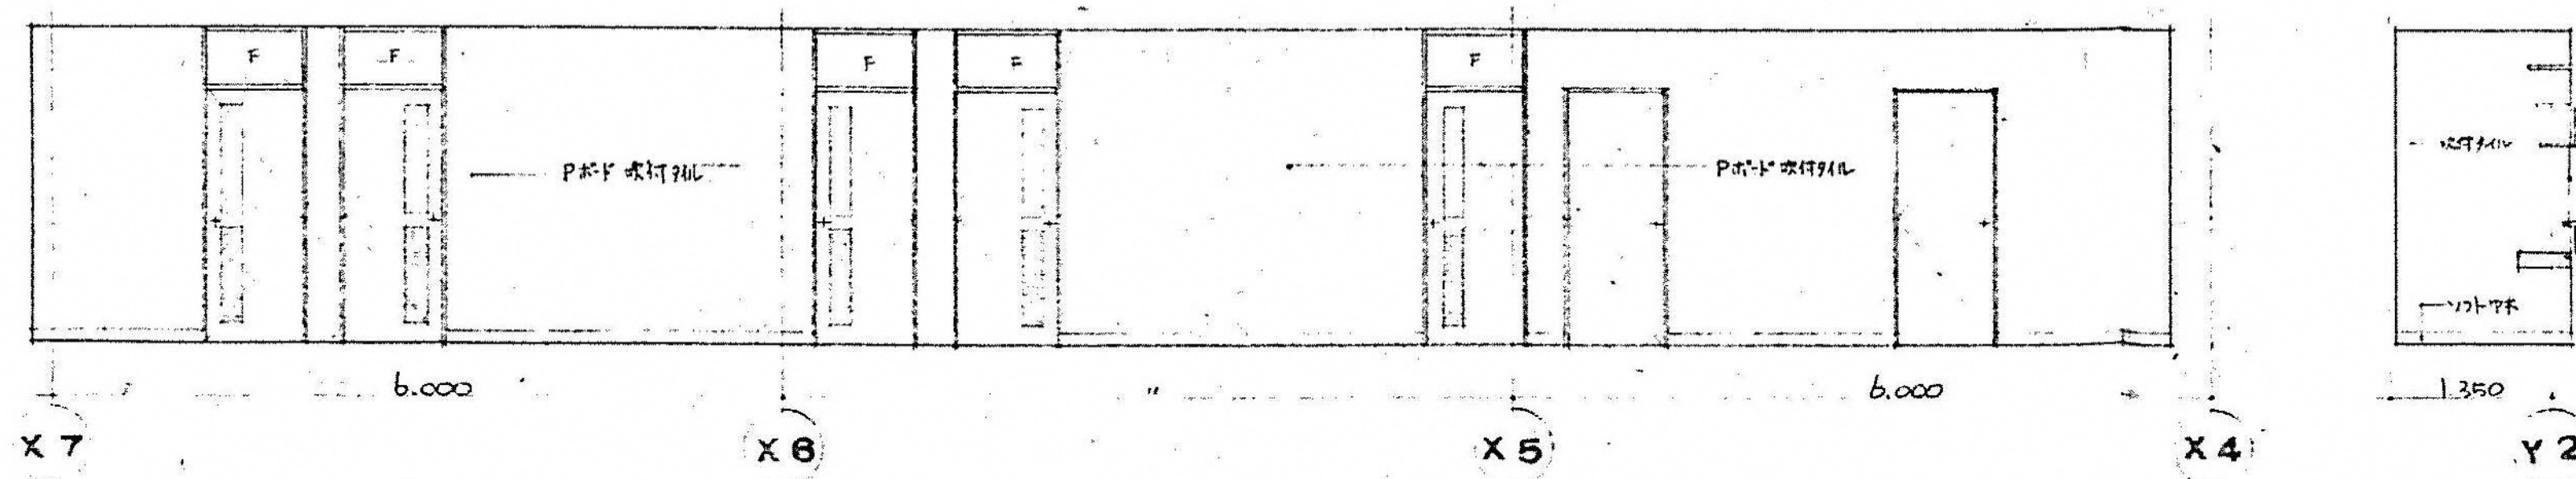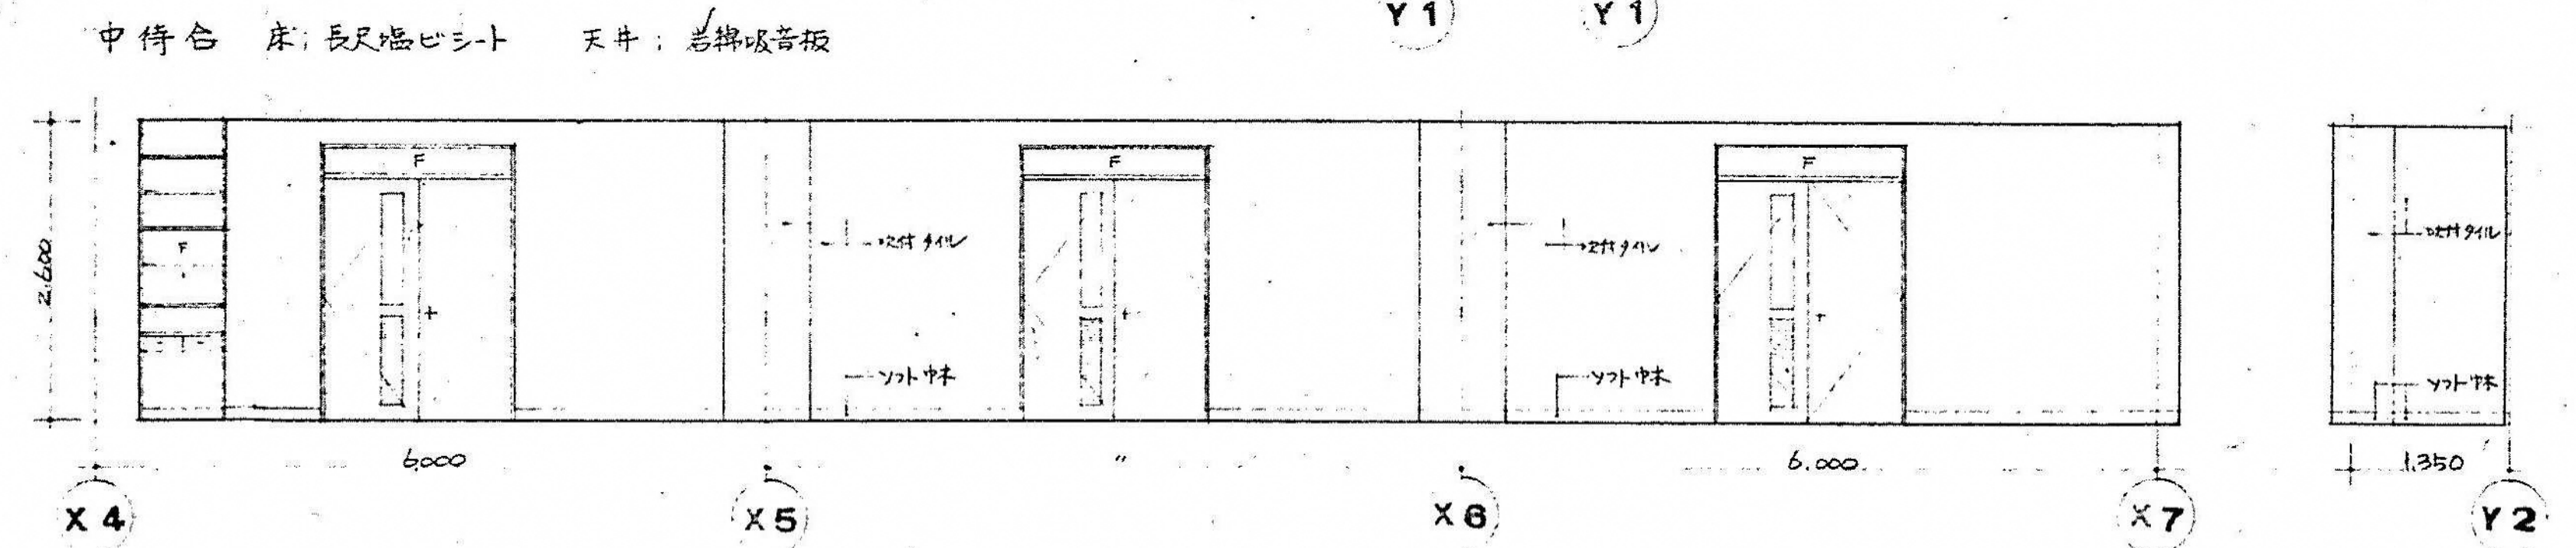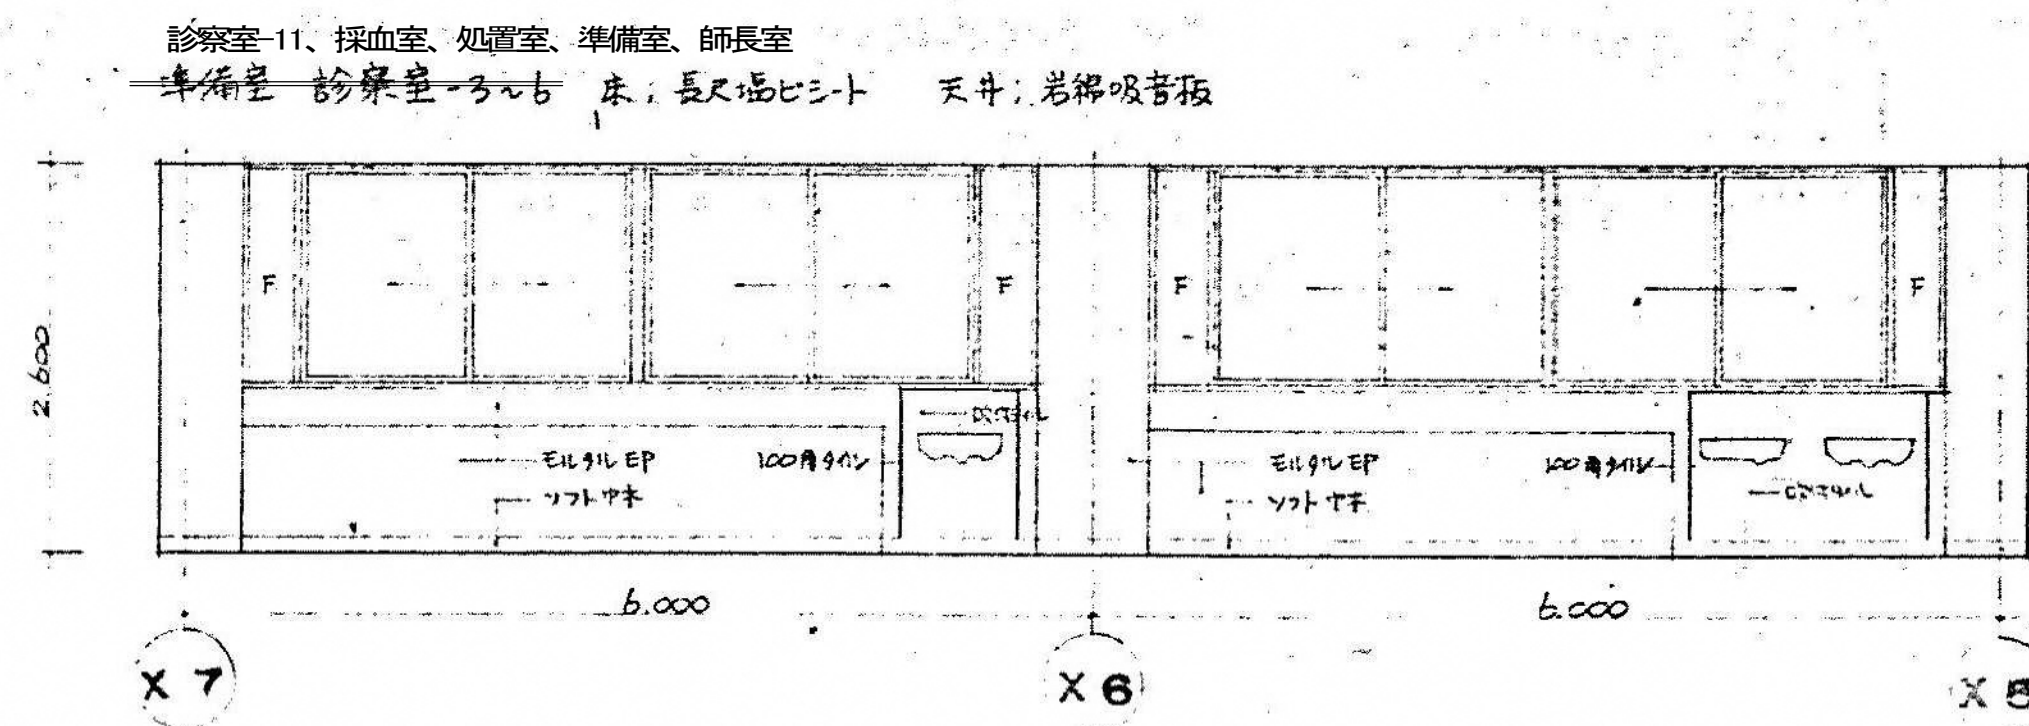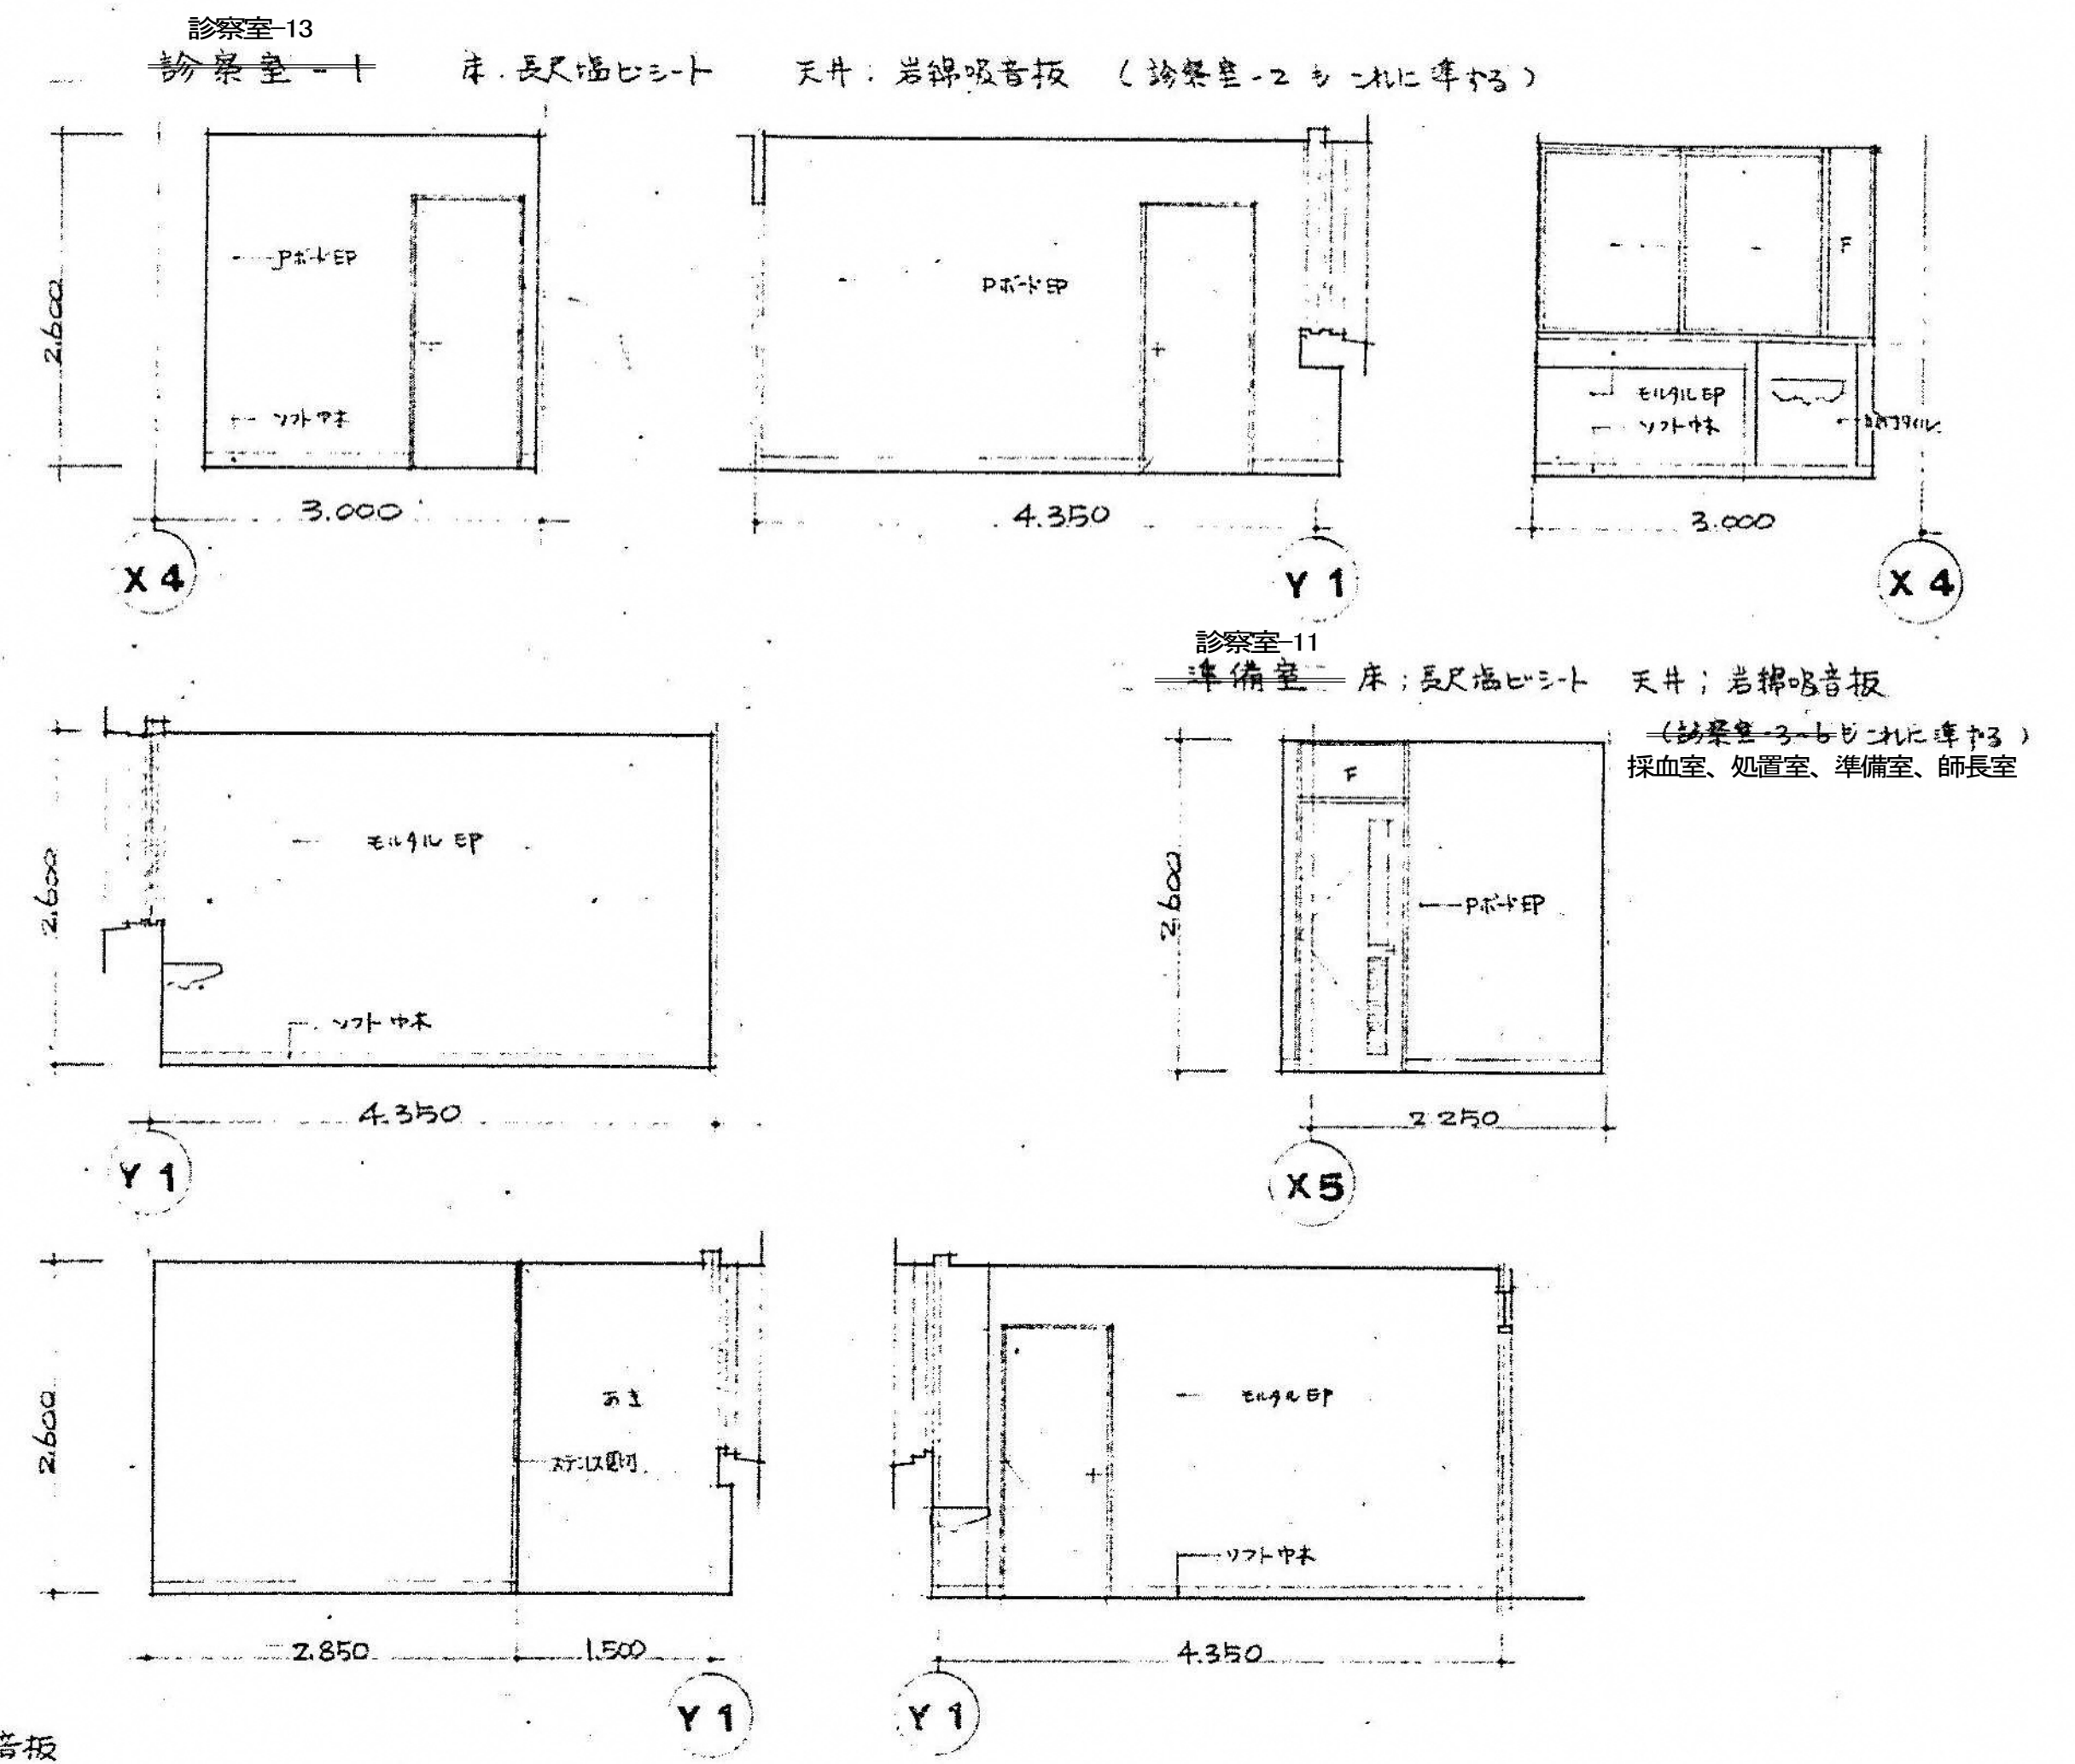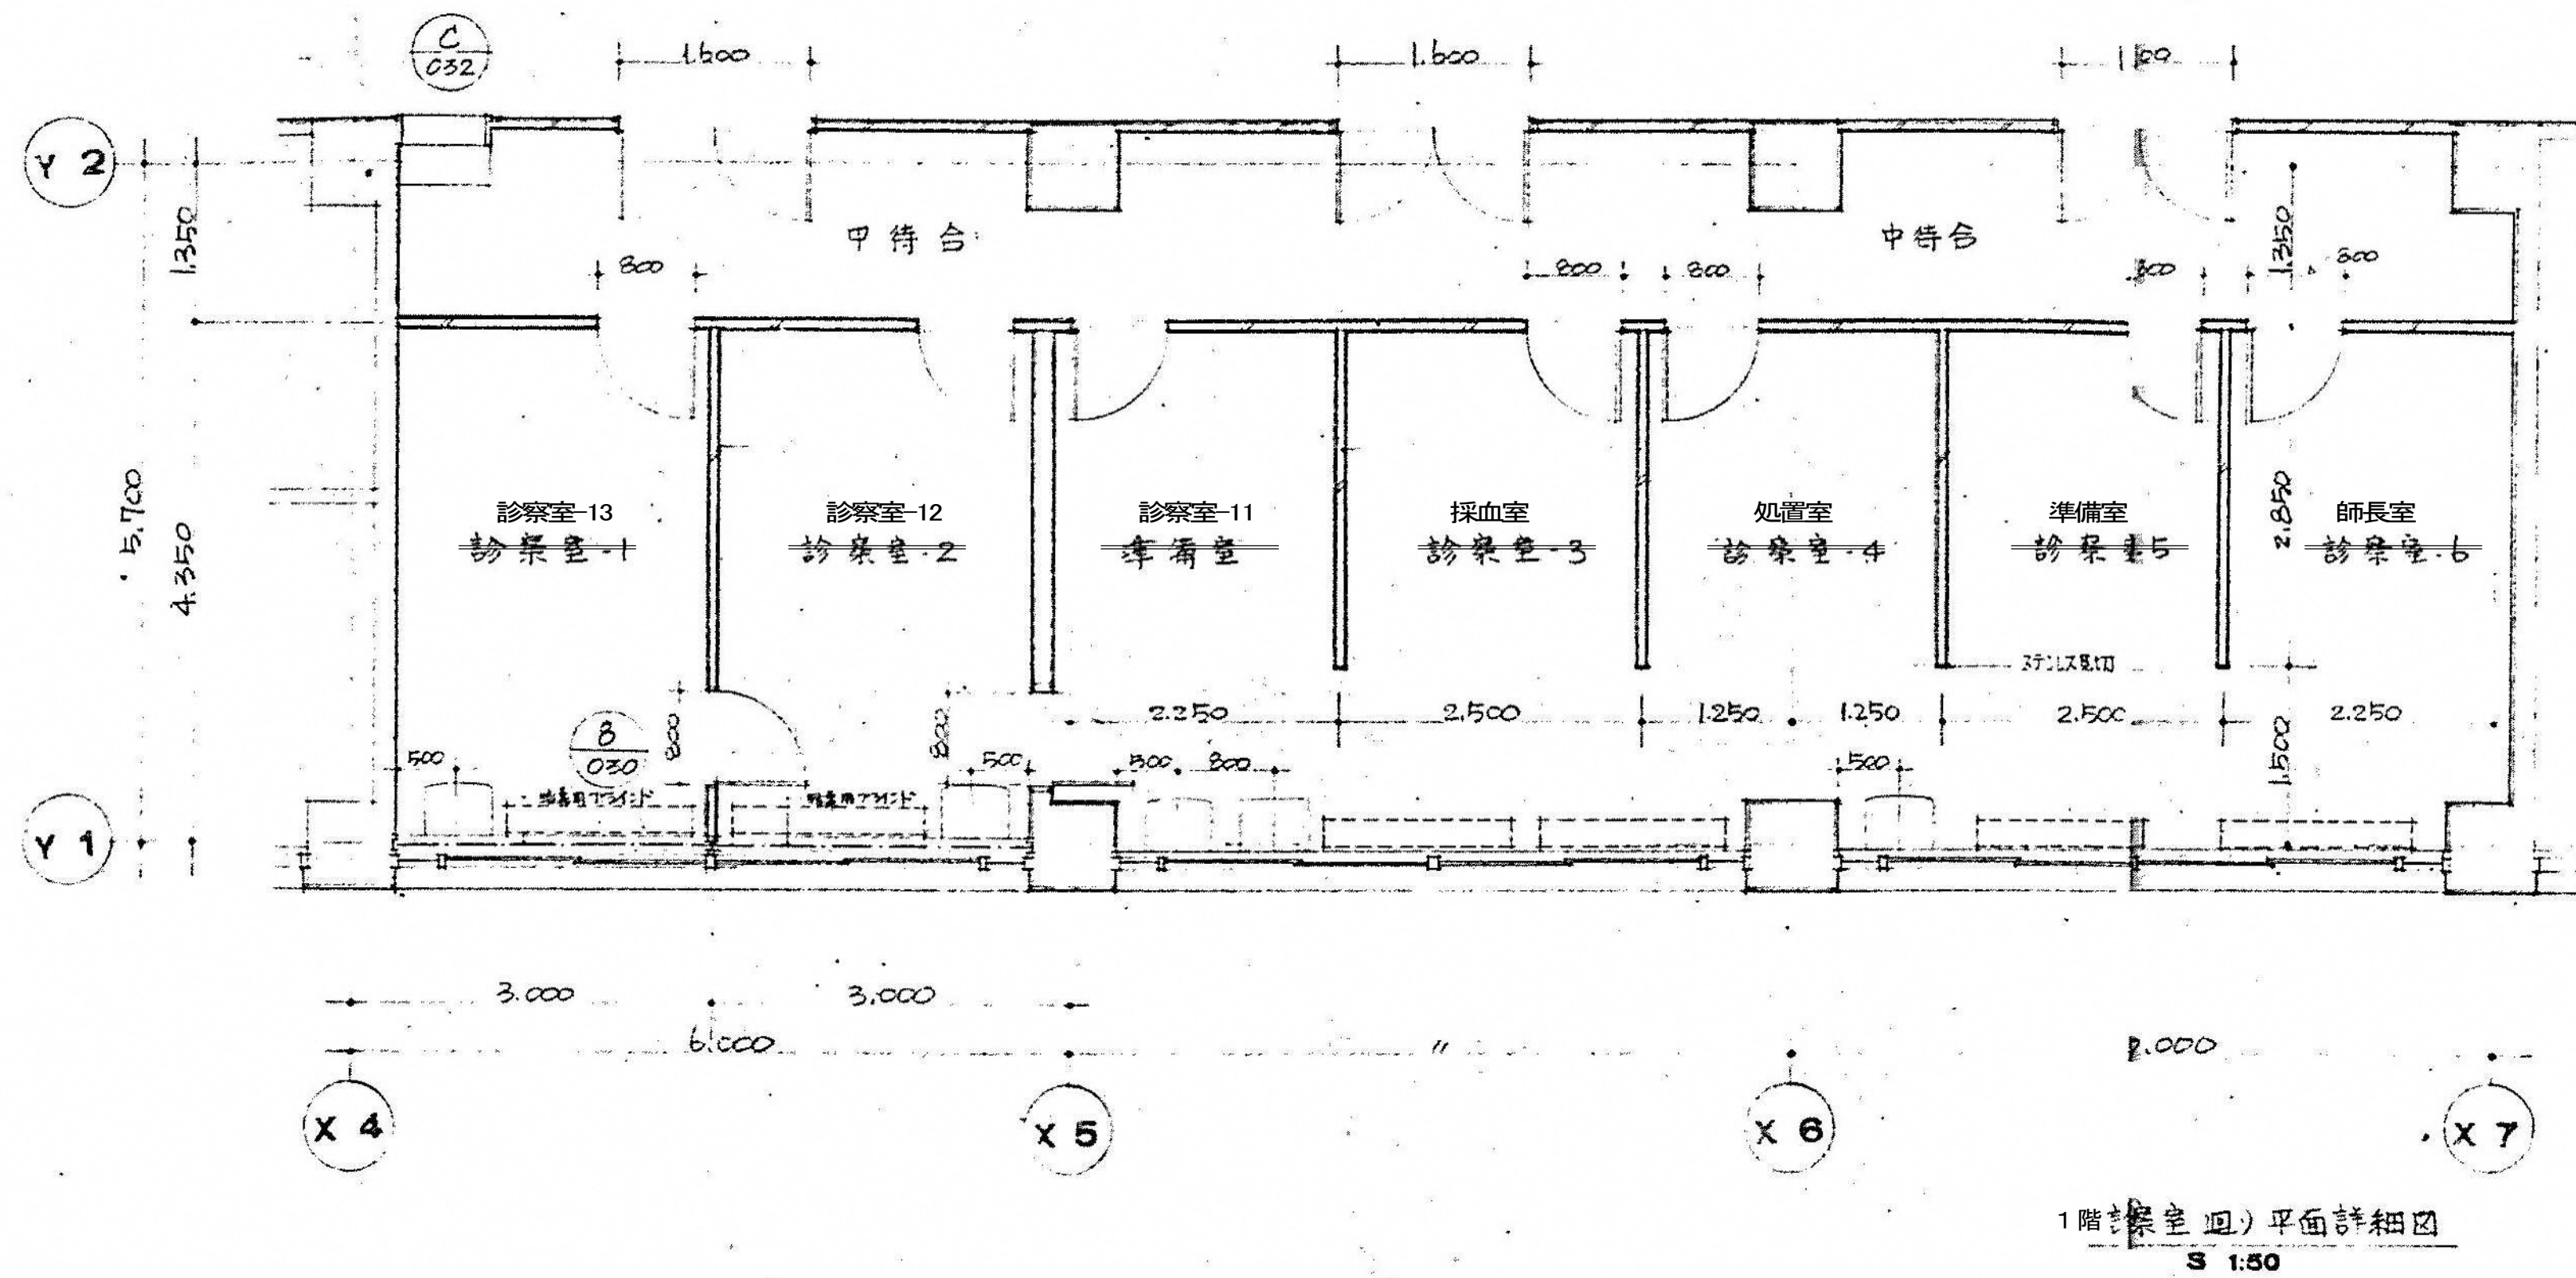


図面番号  A4-36				株式会社 協和コンサルタンツ一級建築士事務所  一級建築士事務所東京都登録第13109号 KYOWA ENGINEERING CONSULTANTS CO.,LTD.  CONSULTING ENGINEERS & ARCHITECTS	一級建築士 登録第122018号 嶋谷 廣宣	横浜市医療局病院経営本部		工 事 名		旧横浜市立市民病院 解体工事				
						年月日	令和 元 年 月 縮尺 1/50 (A1) 1/100 (A3)		図面名称		がん検診センター 平面詳細図・展開図14 (1階診療室廻り)			
							設 計 者		施 設 番 号		完成年度		図面種類	
							株式会社 協和コンサルタンツ 一級建築士事務所							




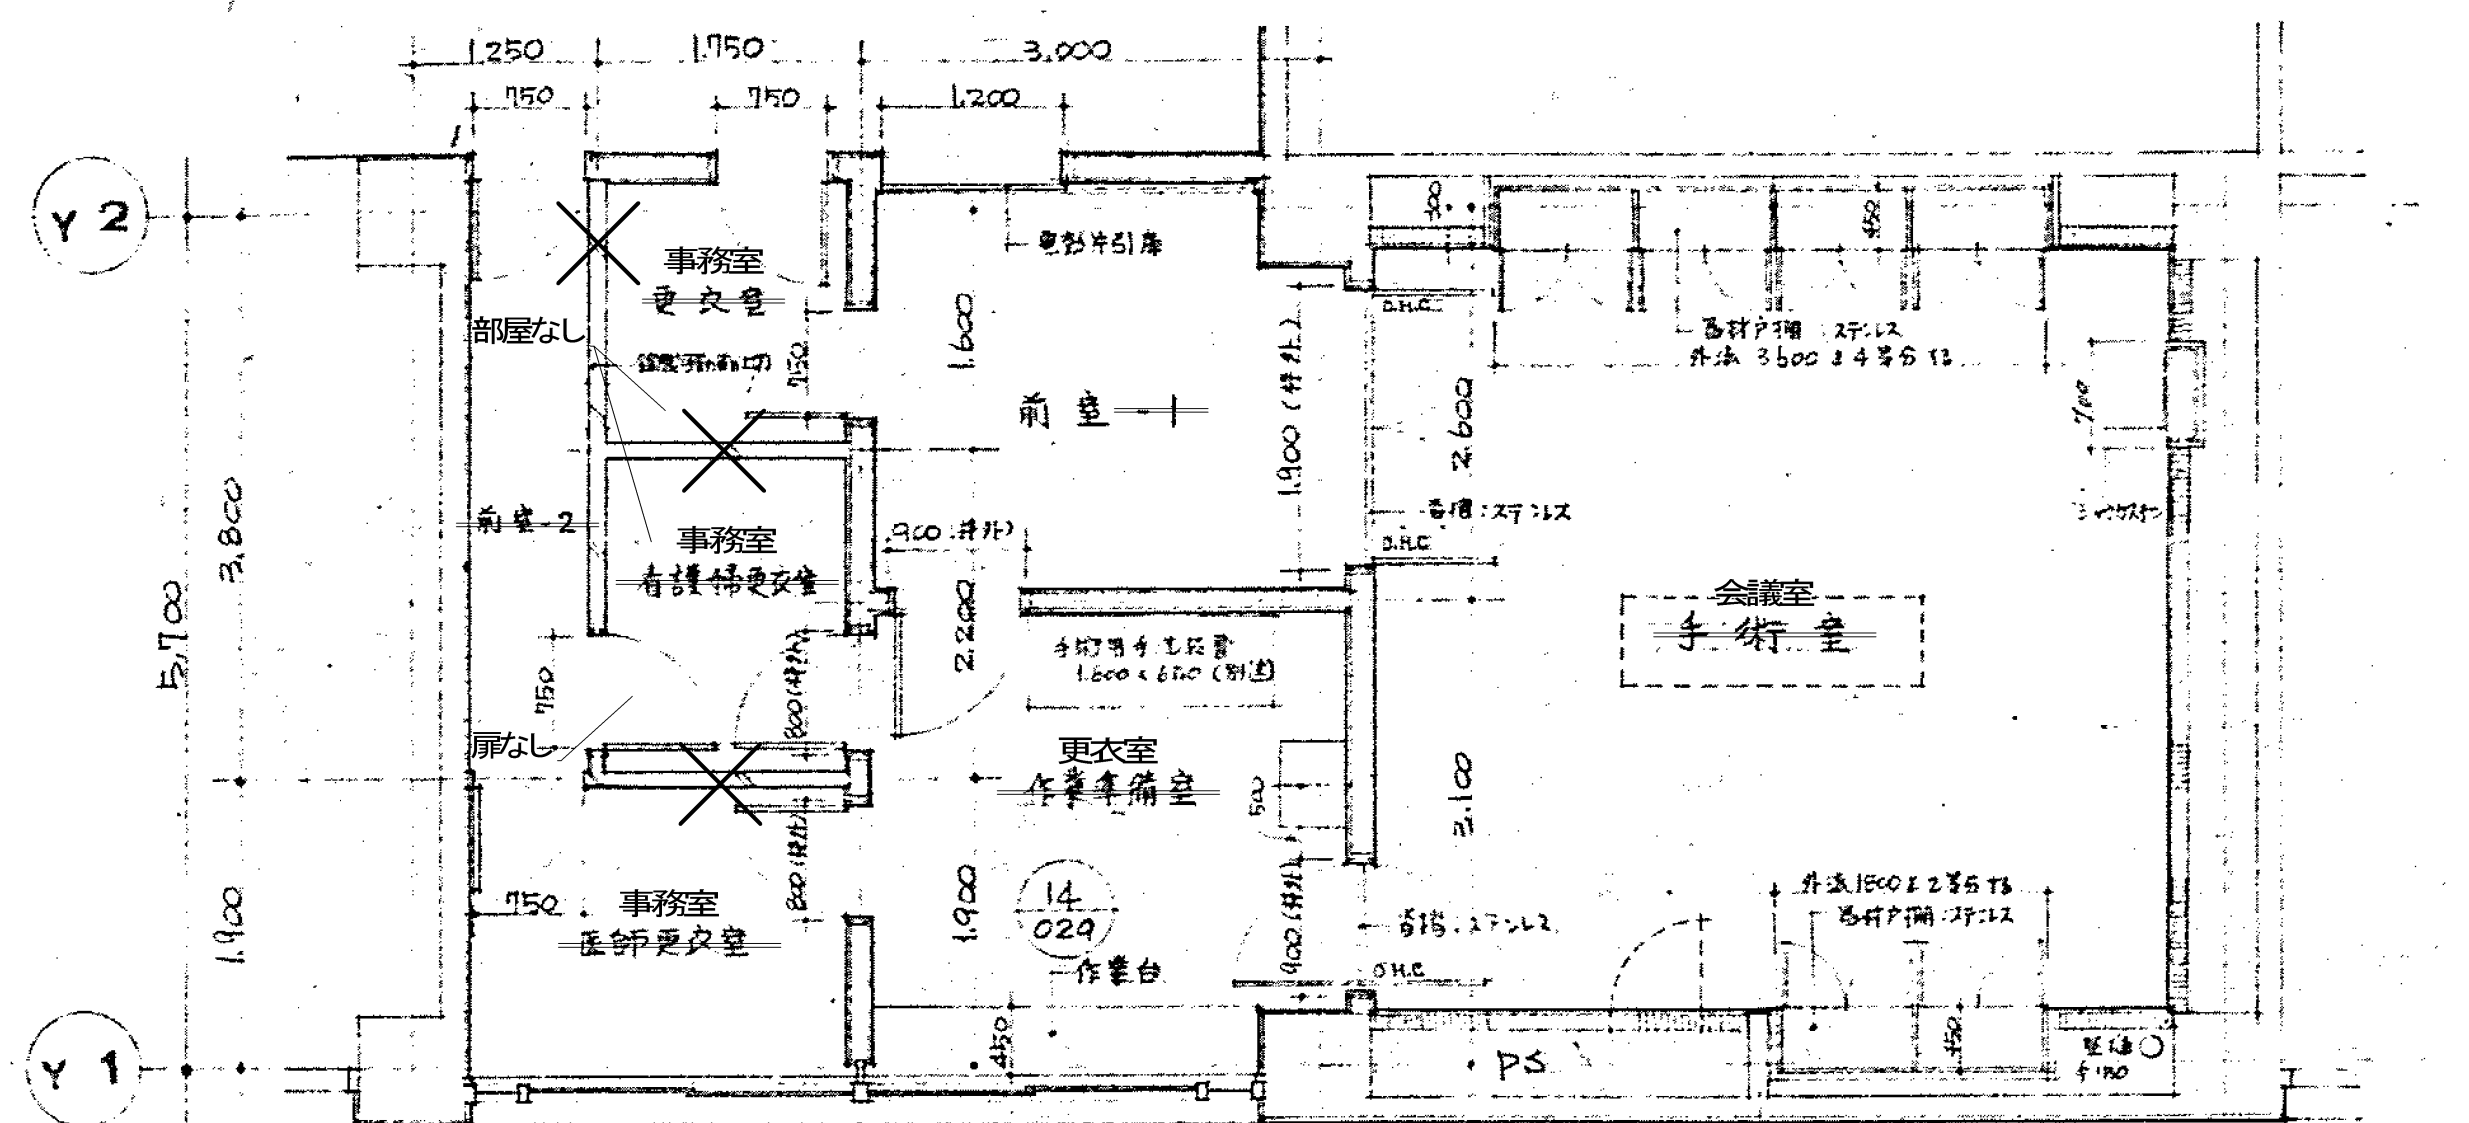


1階会議室廻り  
手術室廻り平面詳細図  
S 1:50


手術室天井伏図  
S 1:50

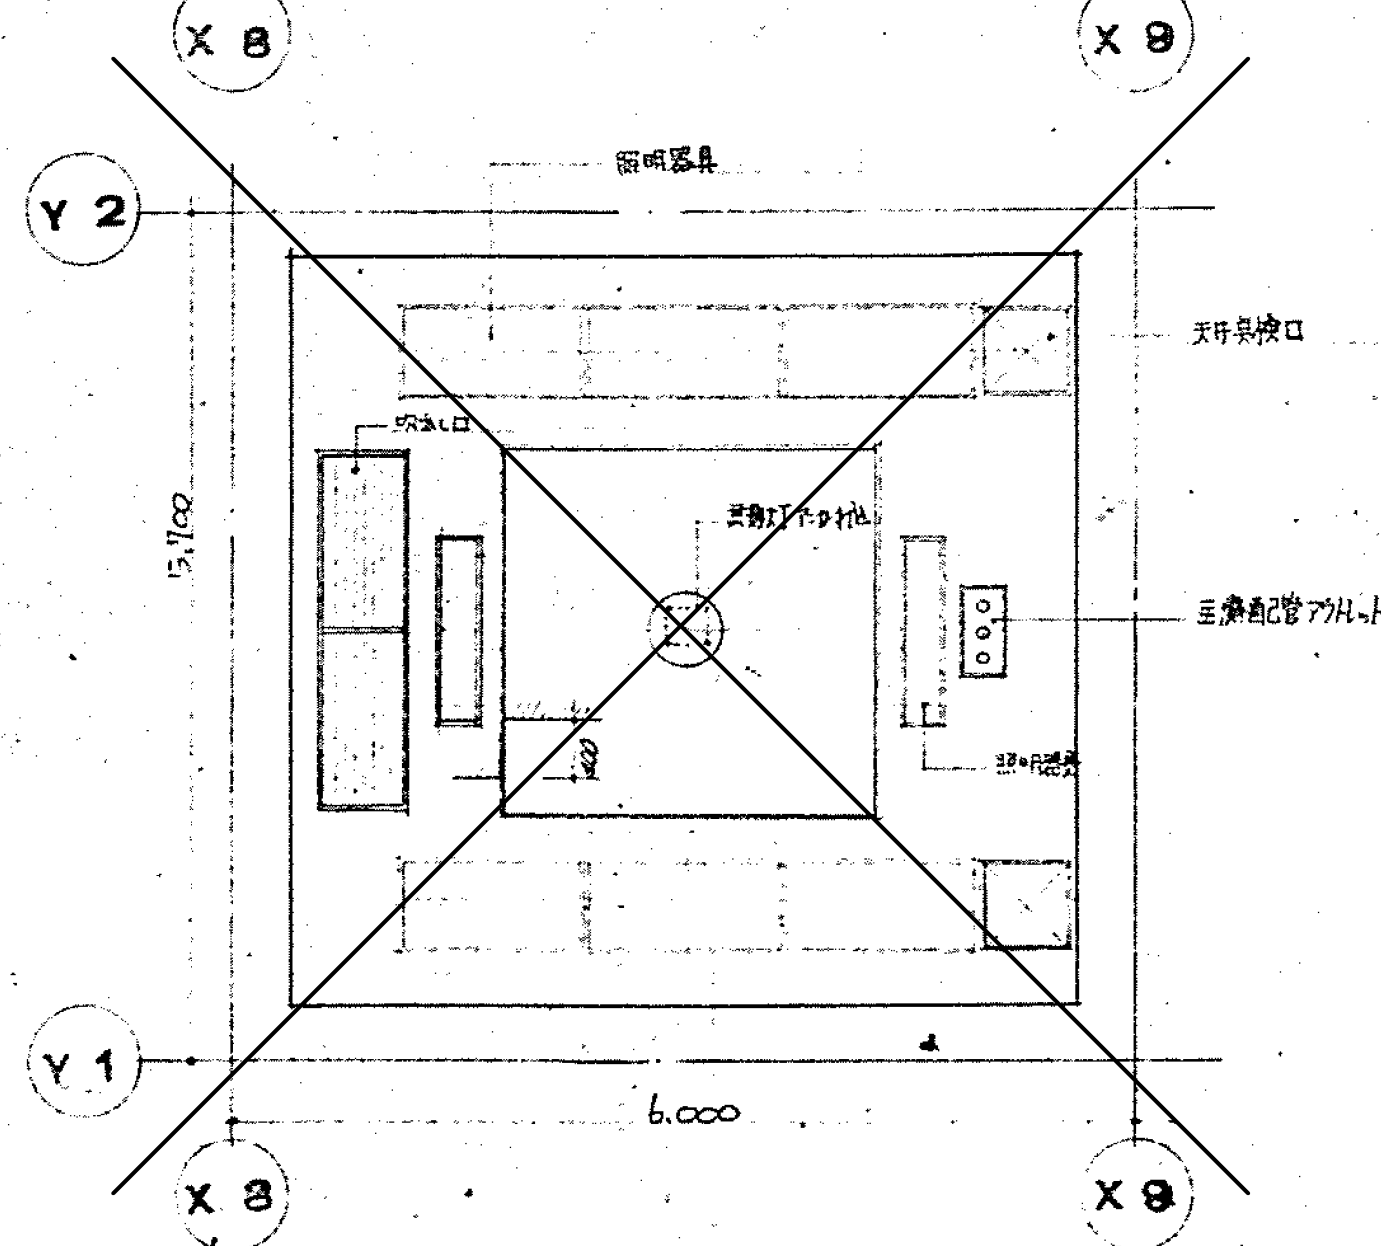


会議室  
手術室 床: 電島ラバタイル 天井: Pボード (5・ハ・ボド) EP

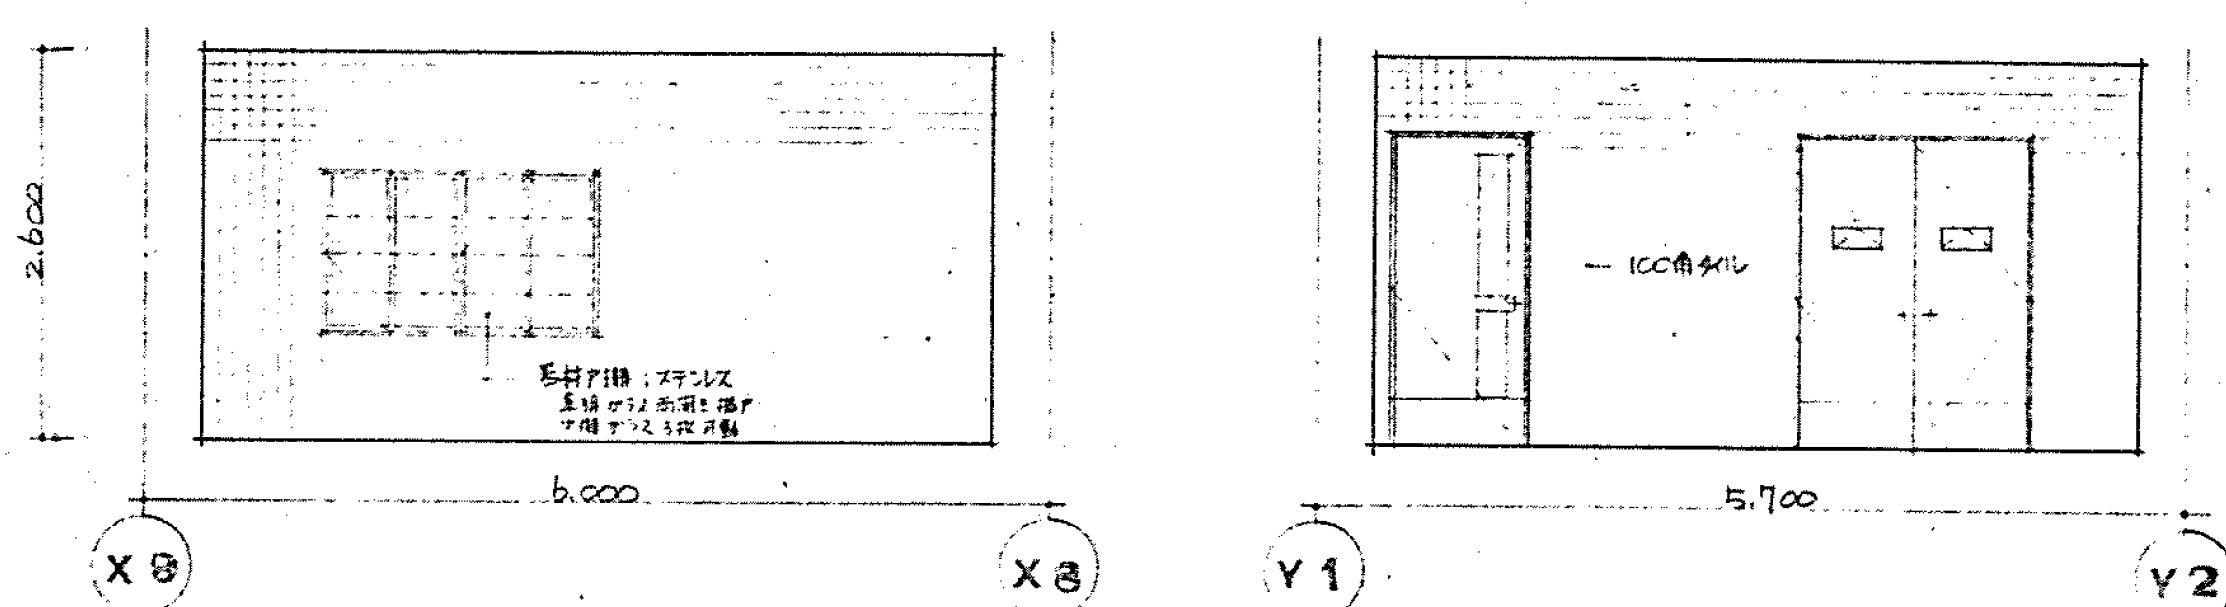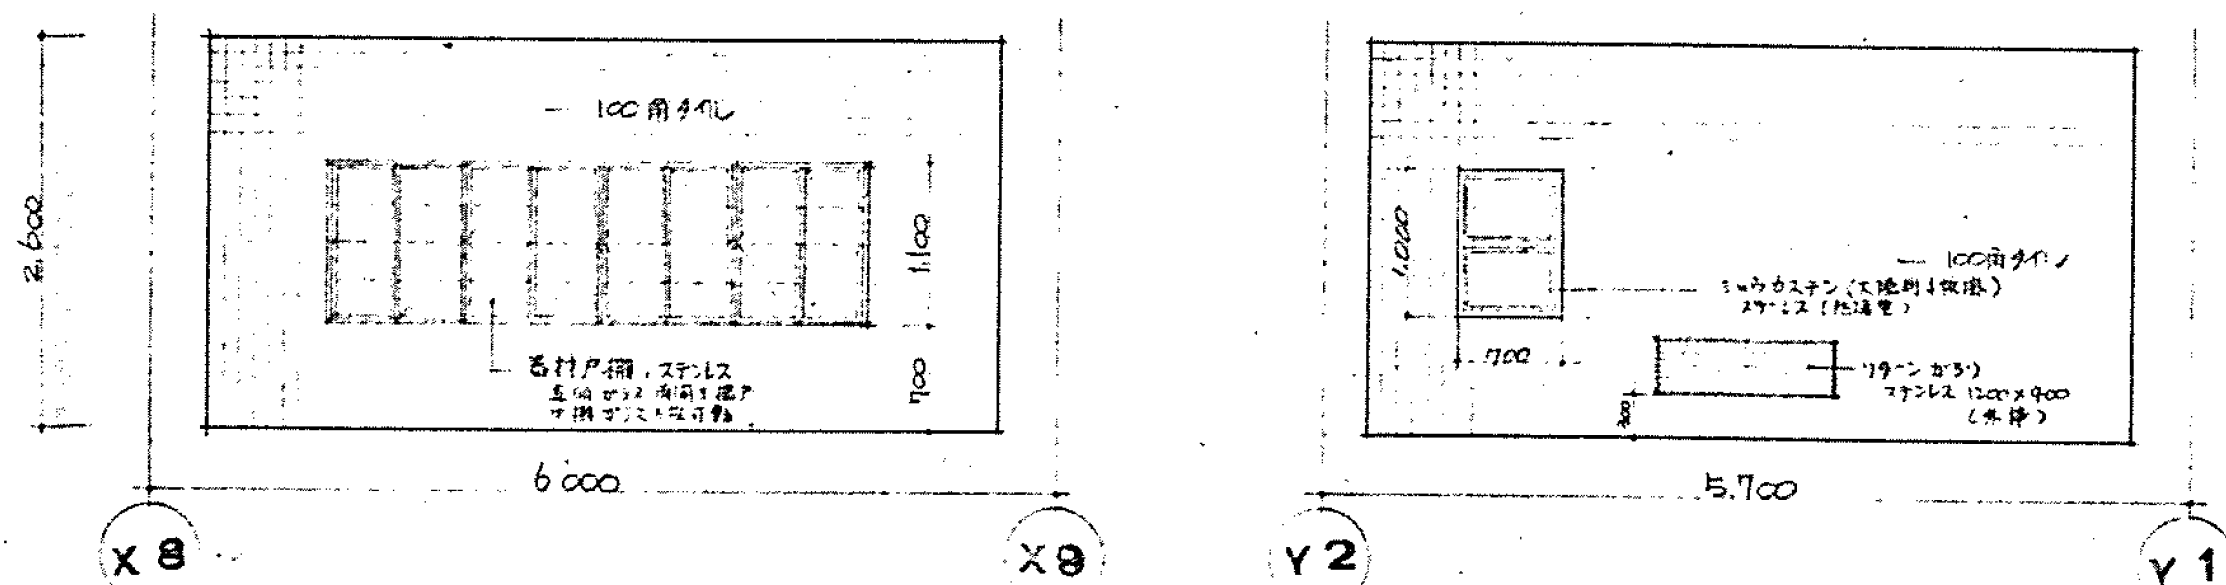

更衣室  
手術準備室 床: 長尺塩ビシート 天井: Pボード (5・ハ・ボド) EP


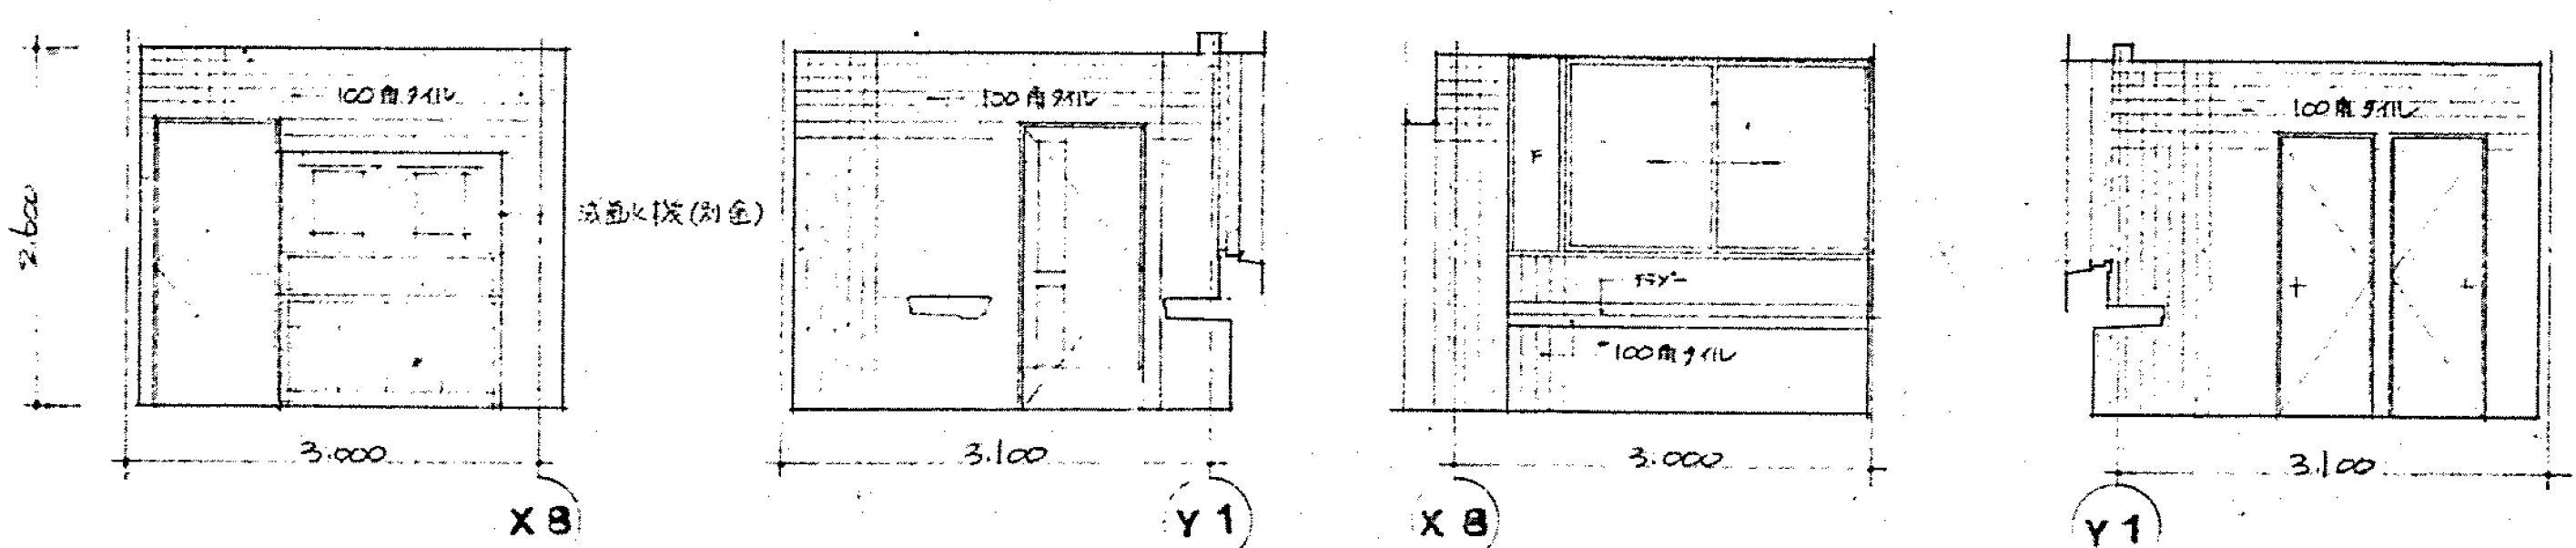


前室 床: 長尺塩ビシート 天井: Pボード (5・ハ・ボド) EP

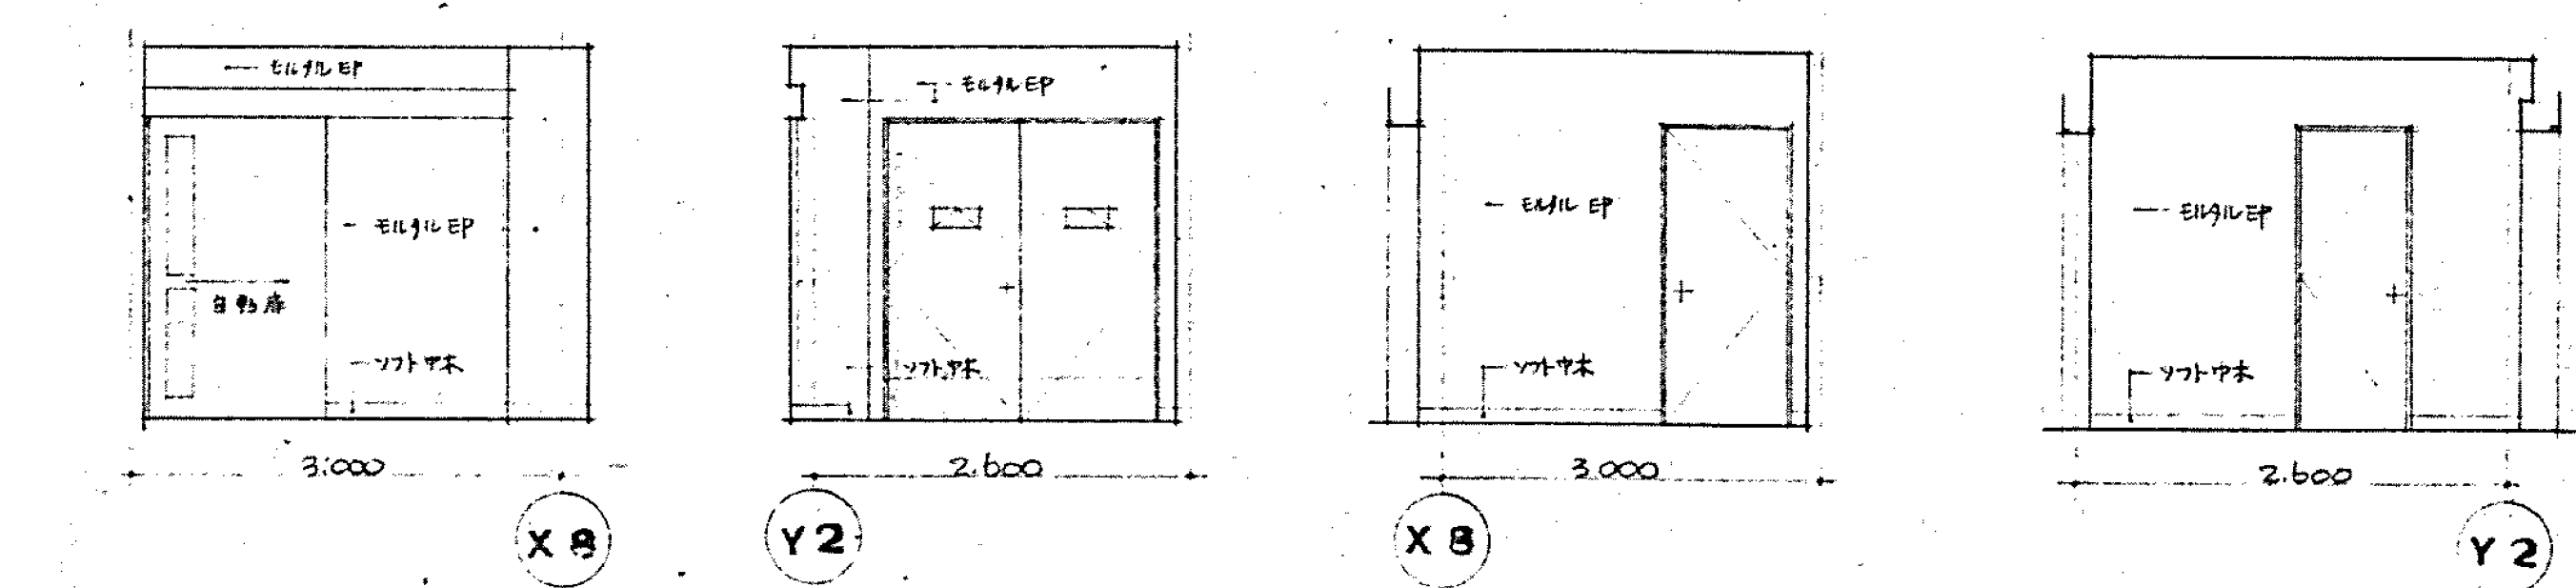


更衣室・床: 長尺塩ビシート 天井: 岩綿吸音板



看護婦更衣室 床: 長尺塩ビシート 天井: 岩綿吸音板

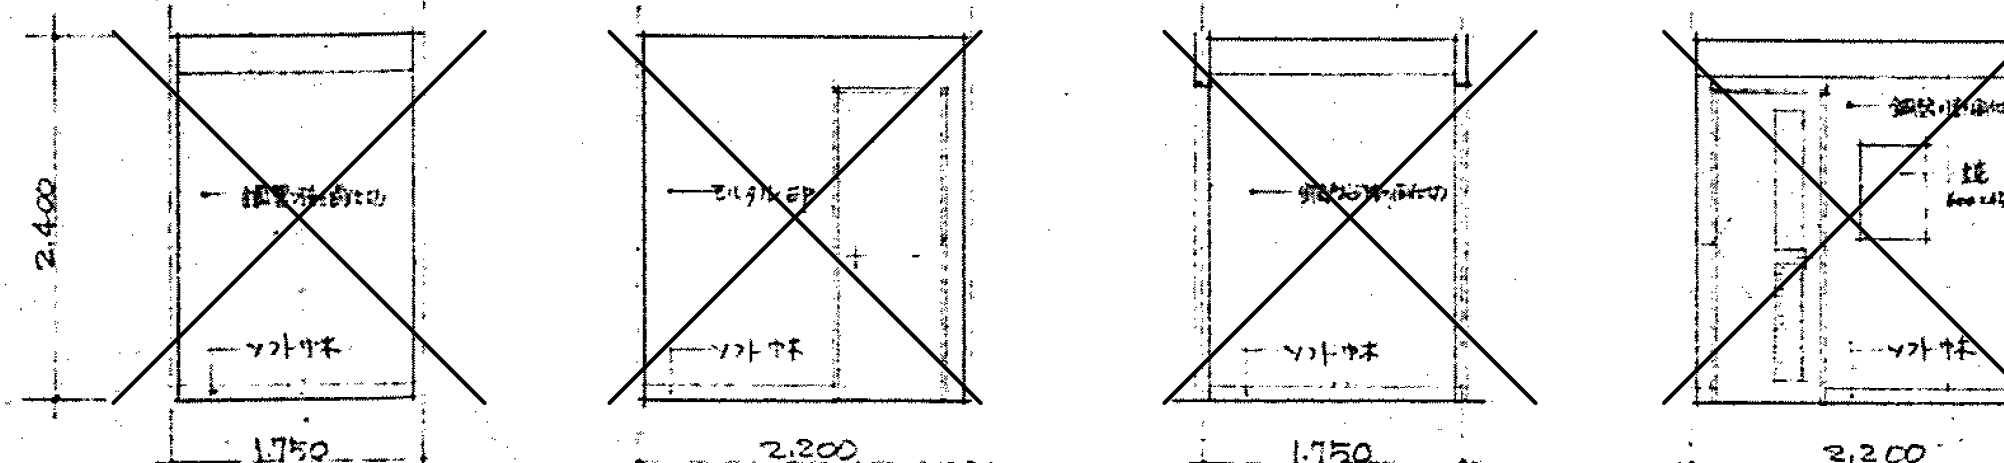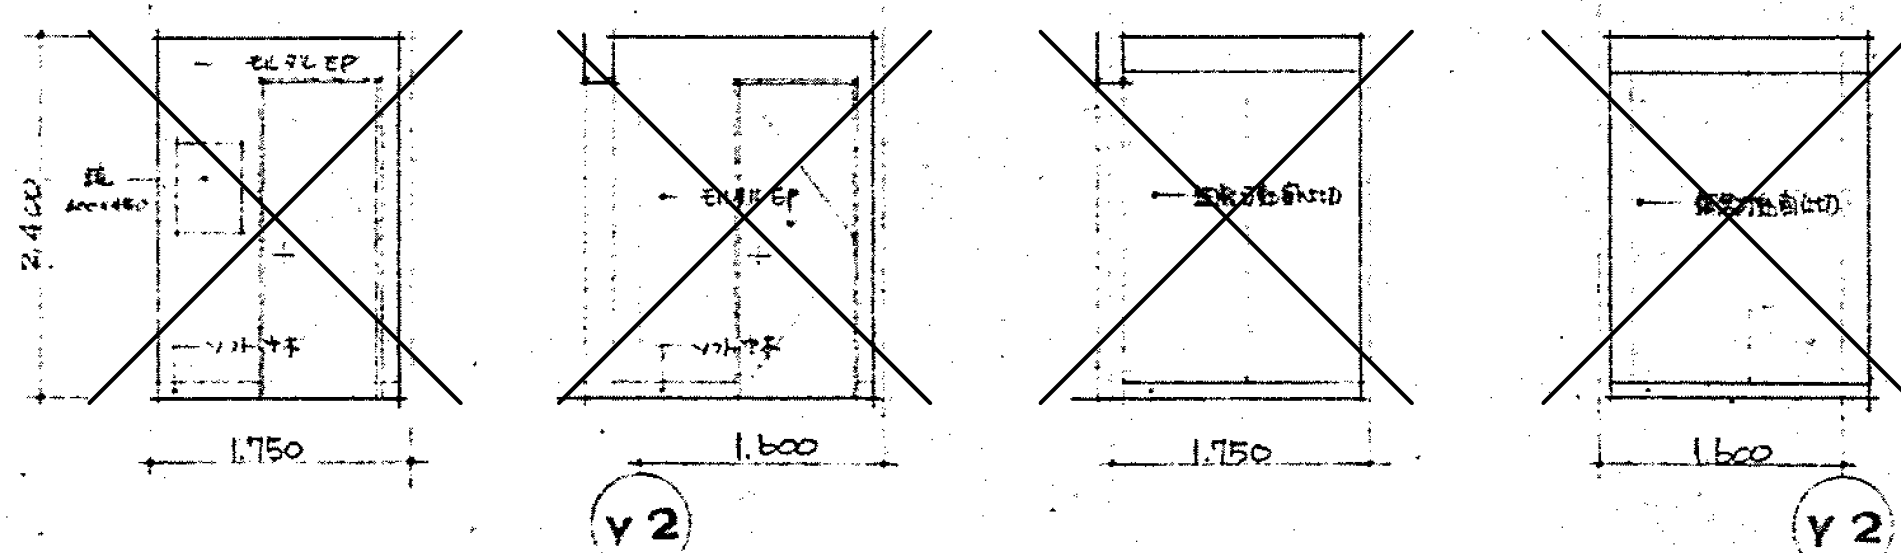




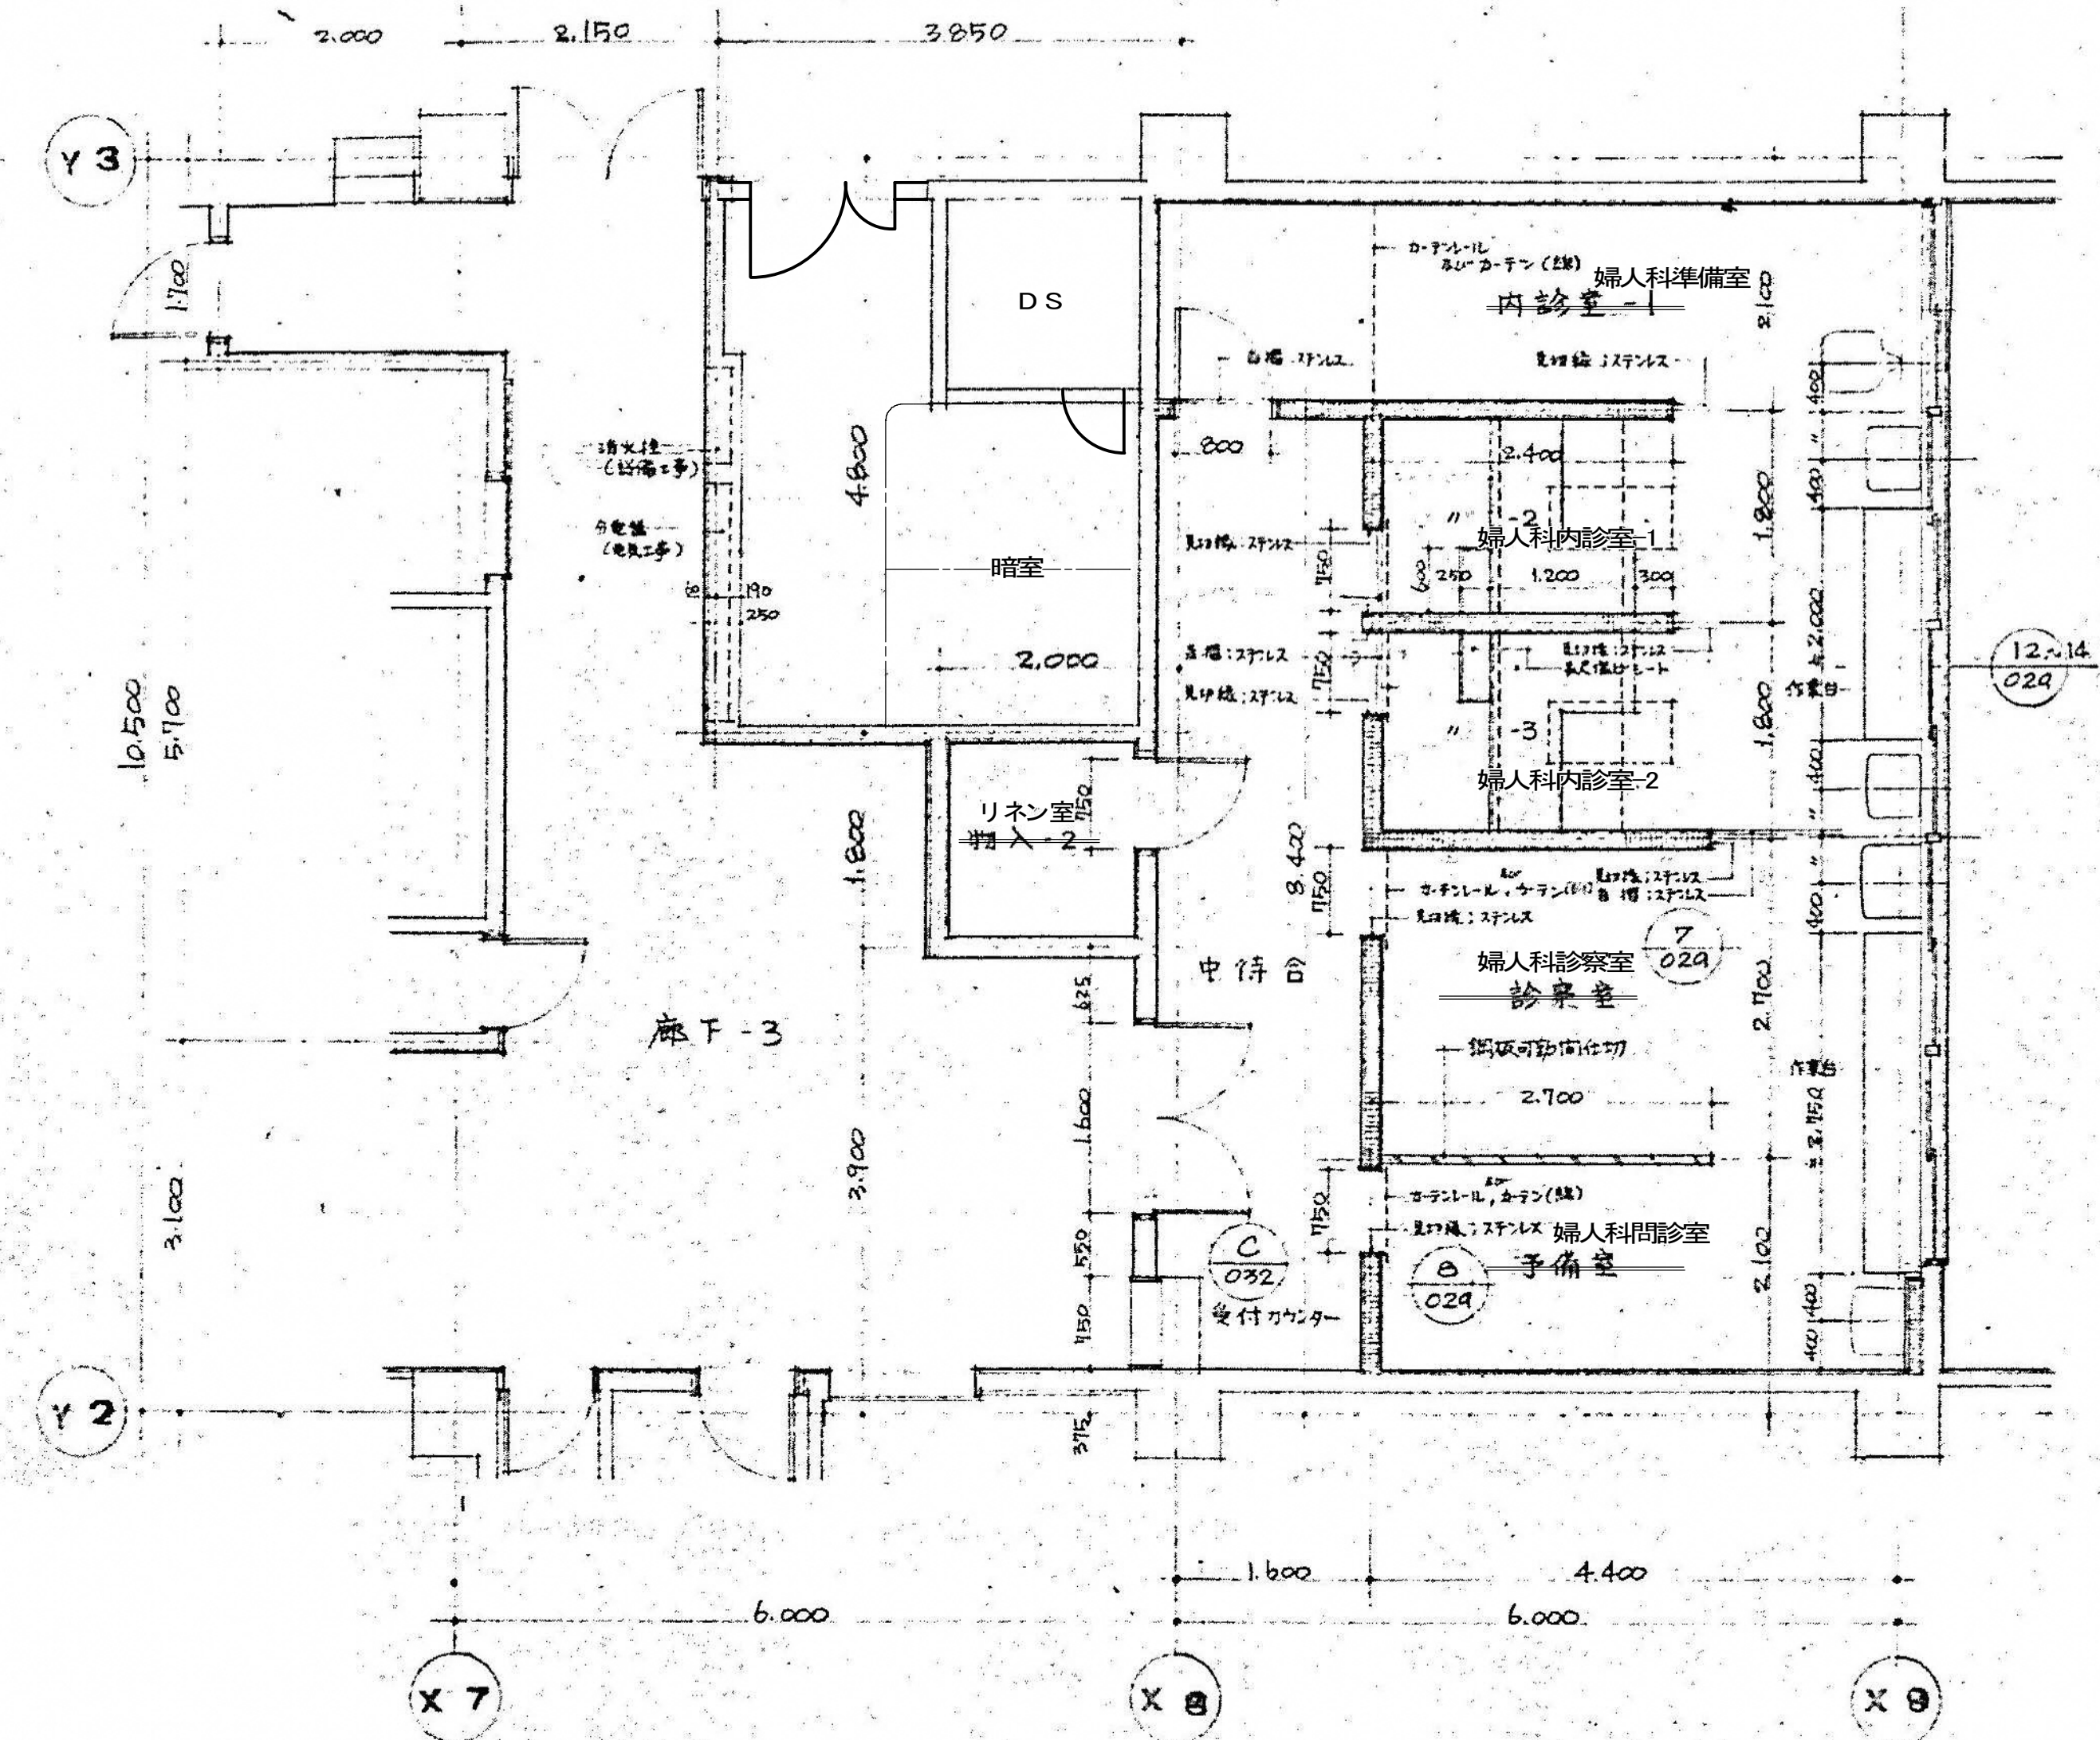


1階婦人科診察室廻り  
婦人科廻り平面詳細図  
1:50

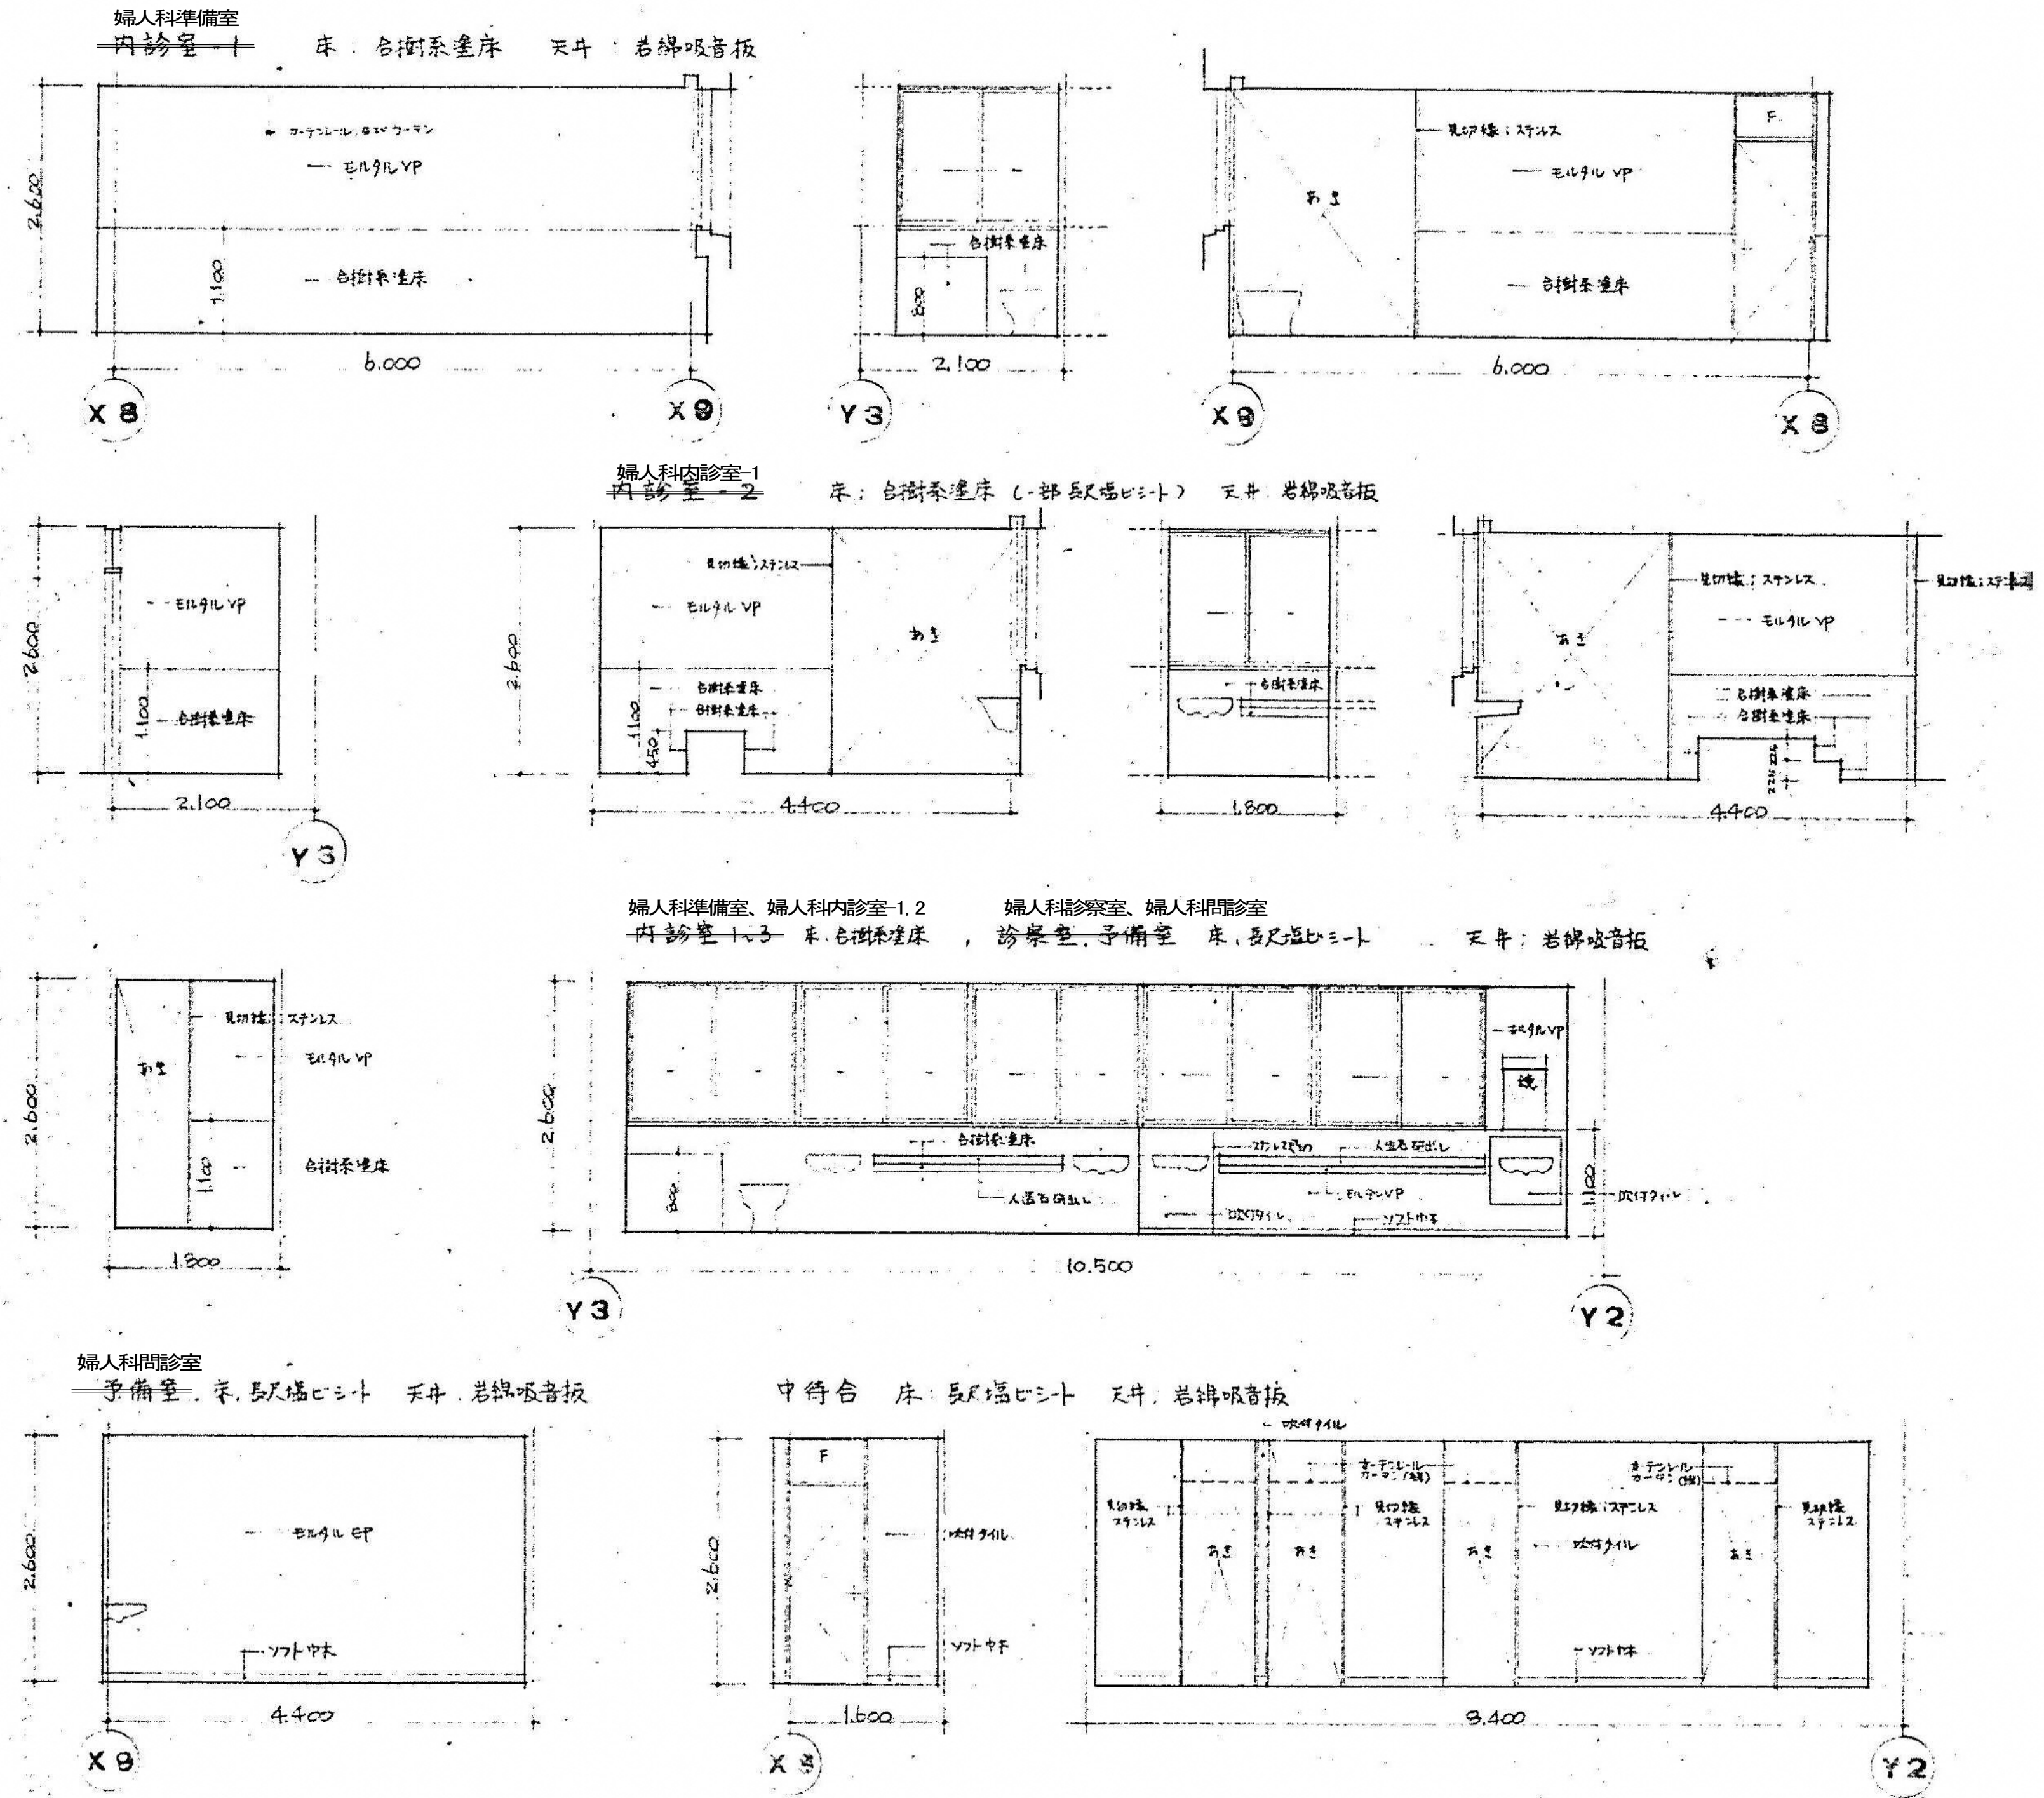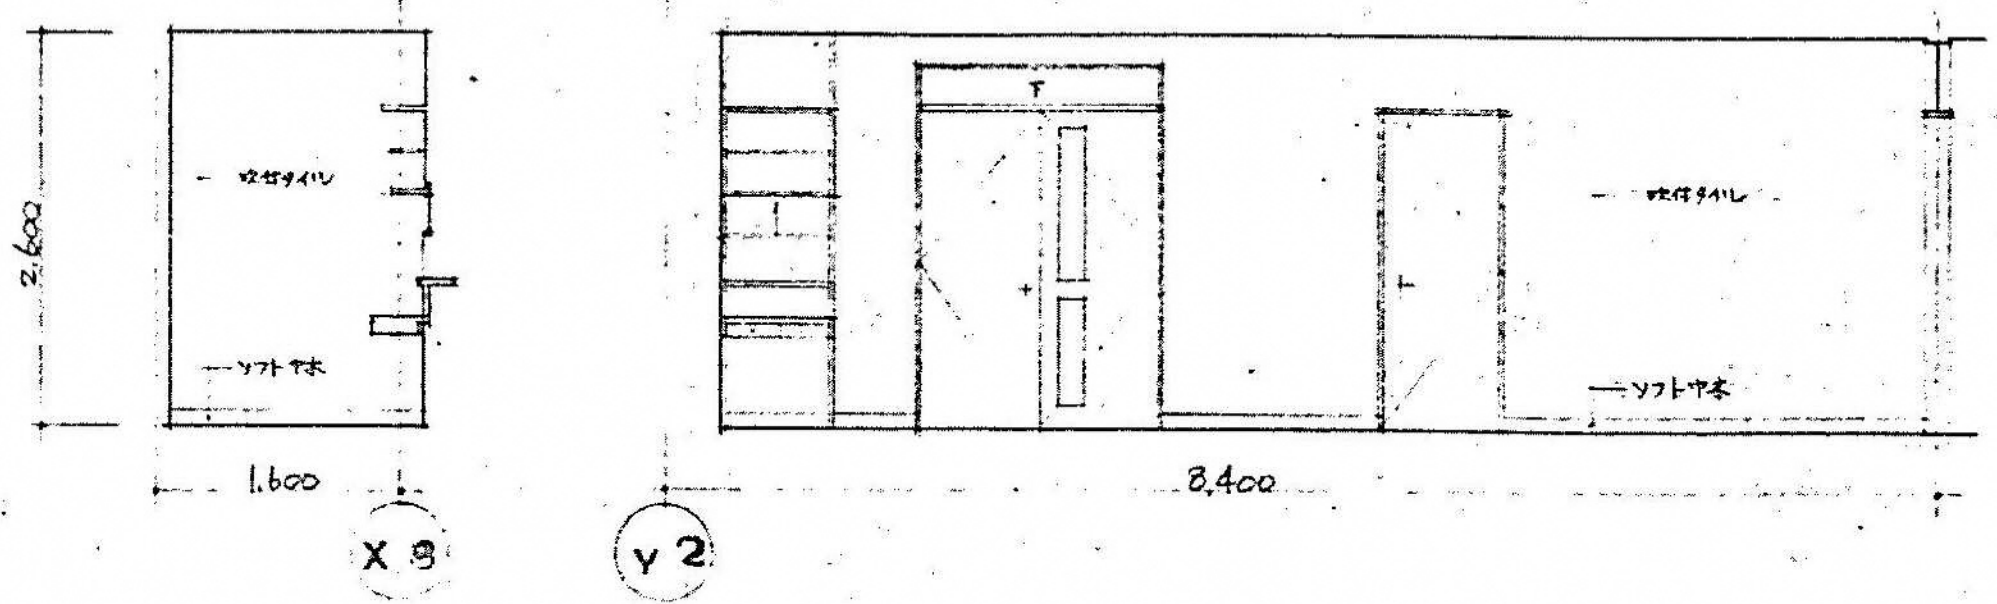



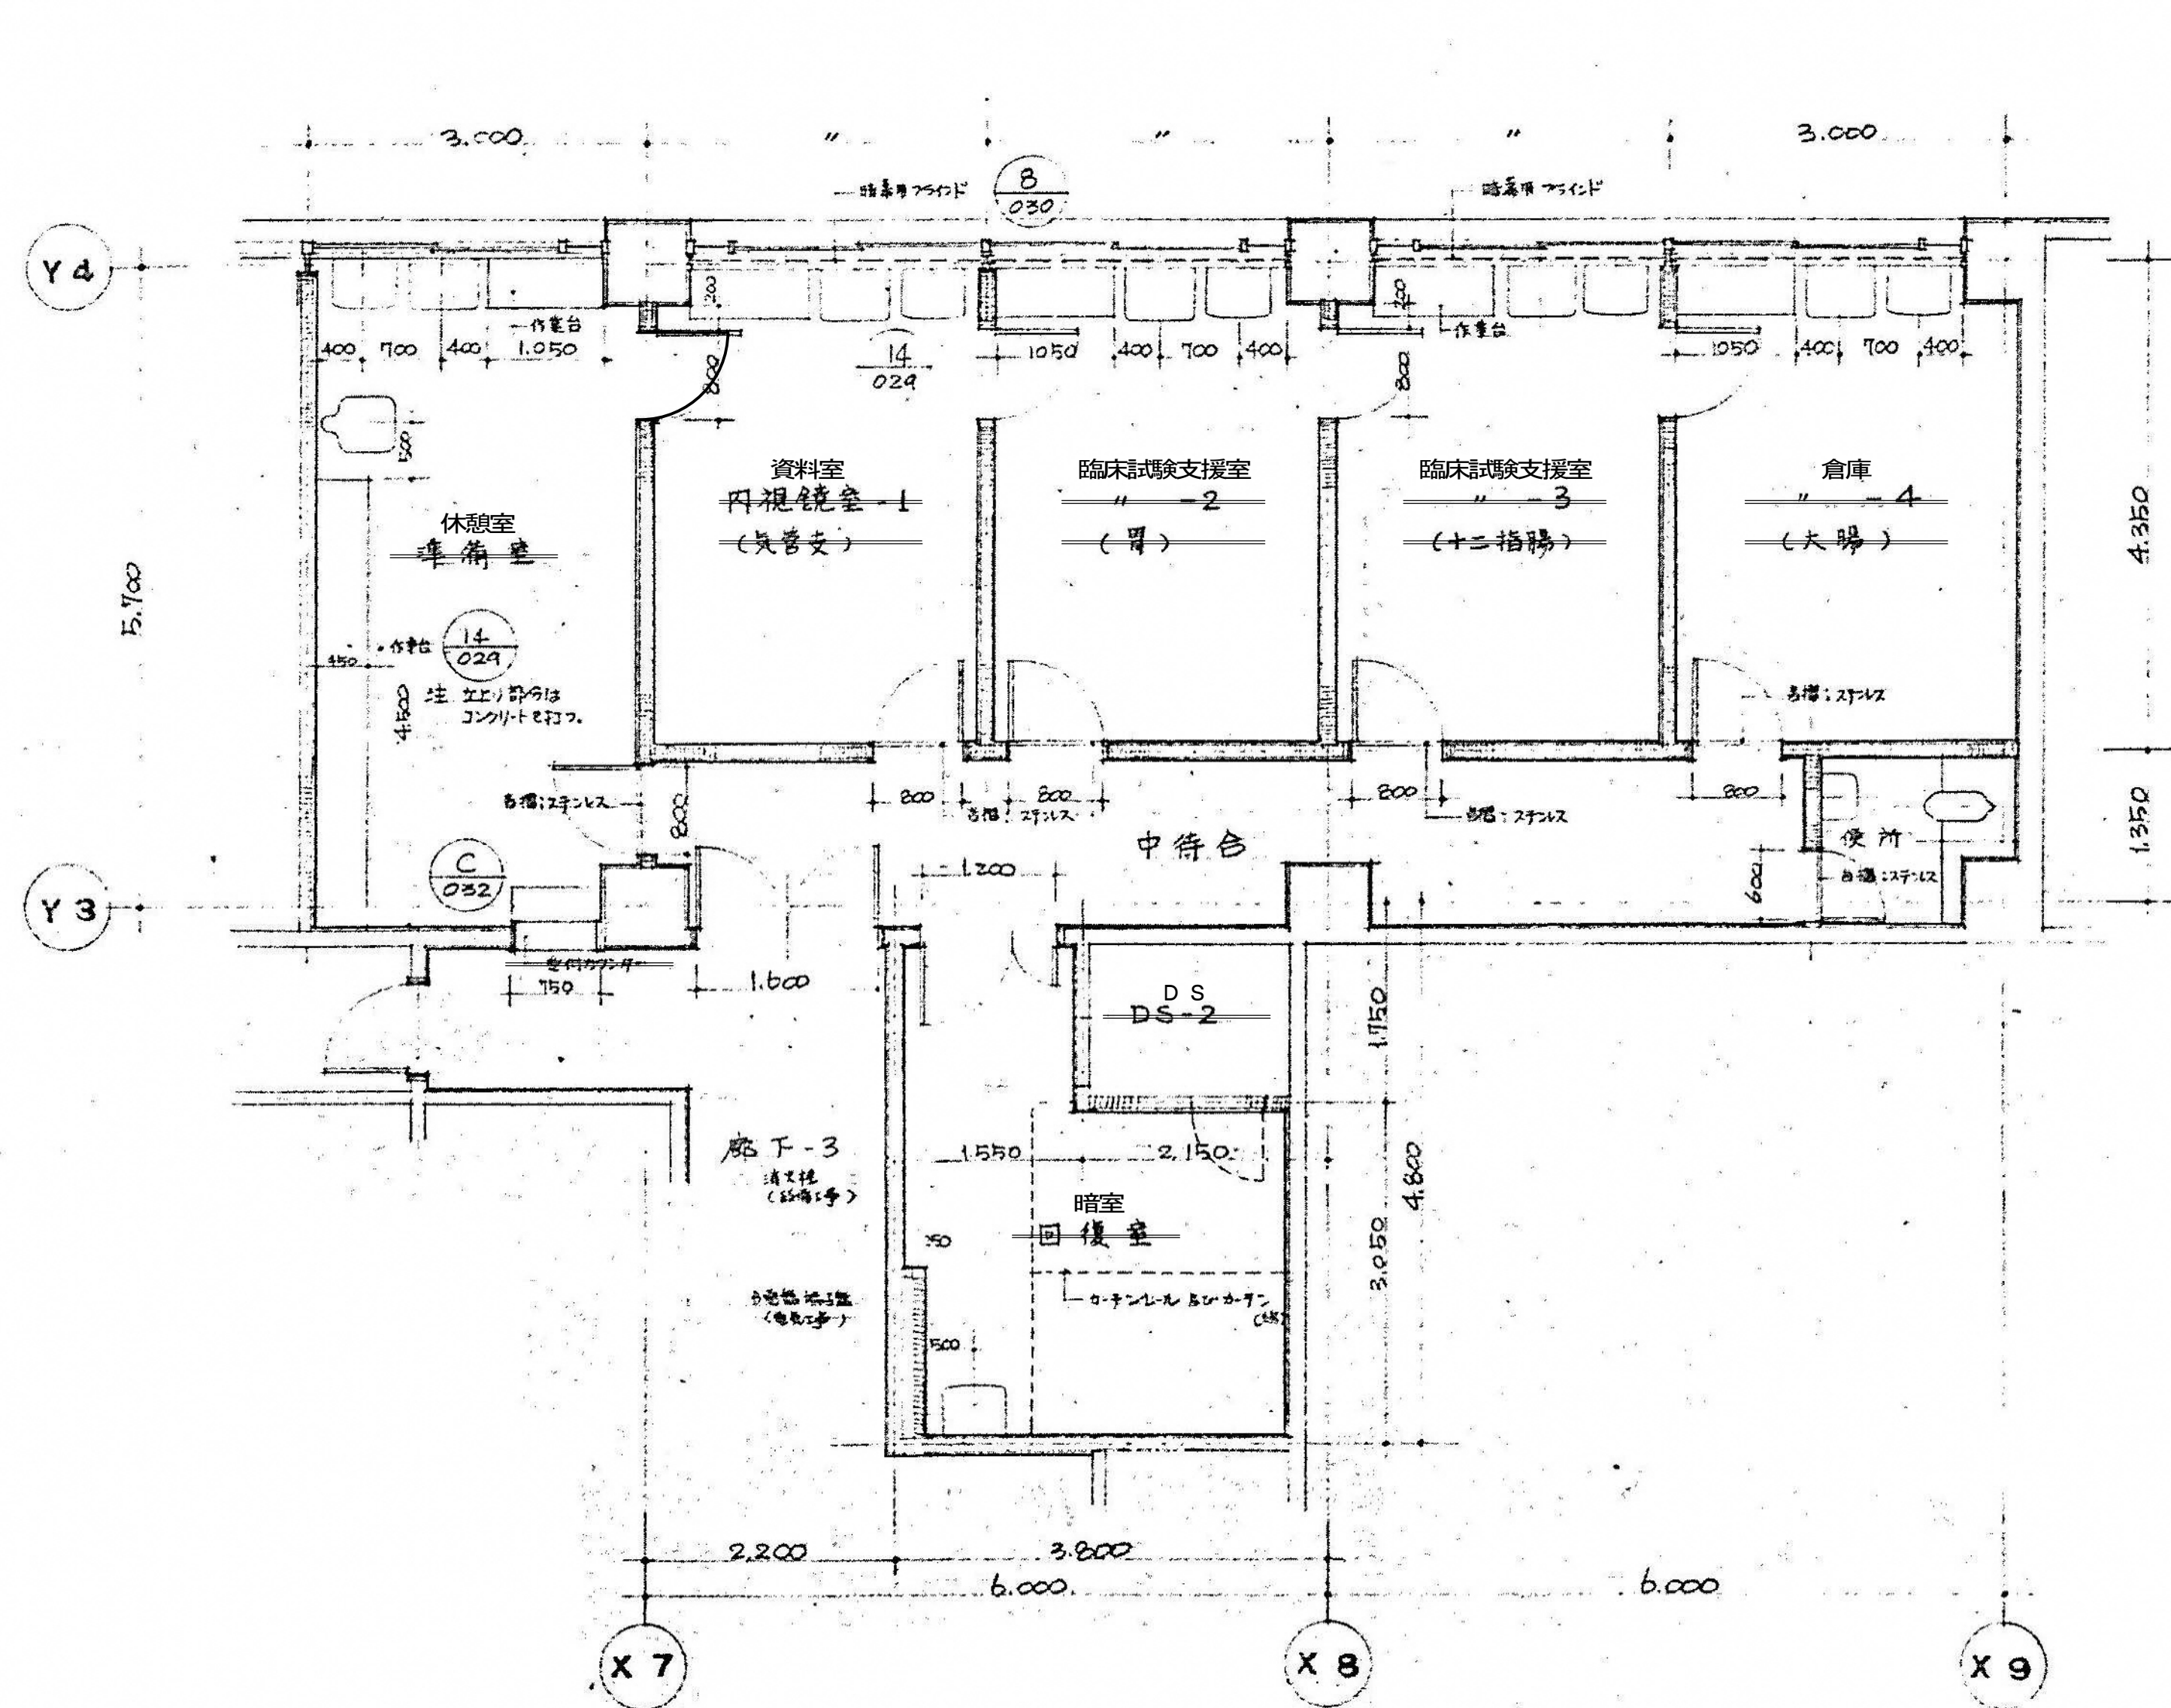

1階臨床試験支援室廻り  
内視鏡室平面詳細図  
S 1:50

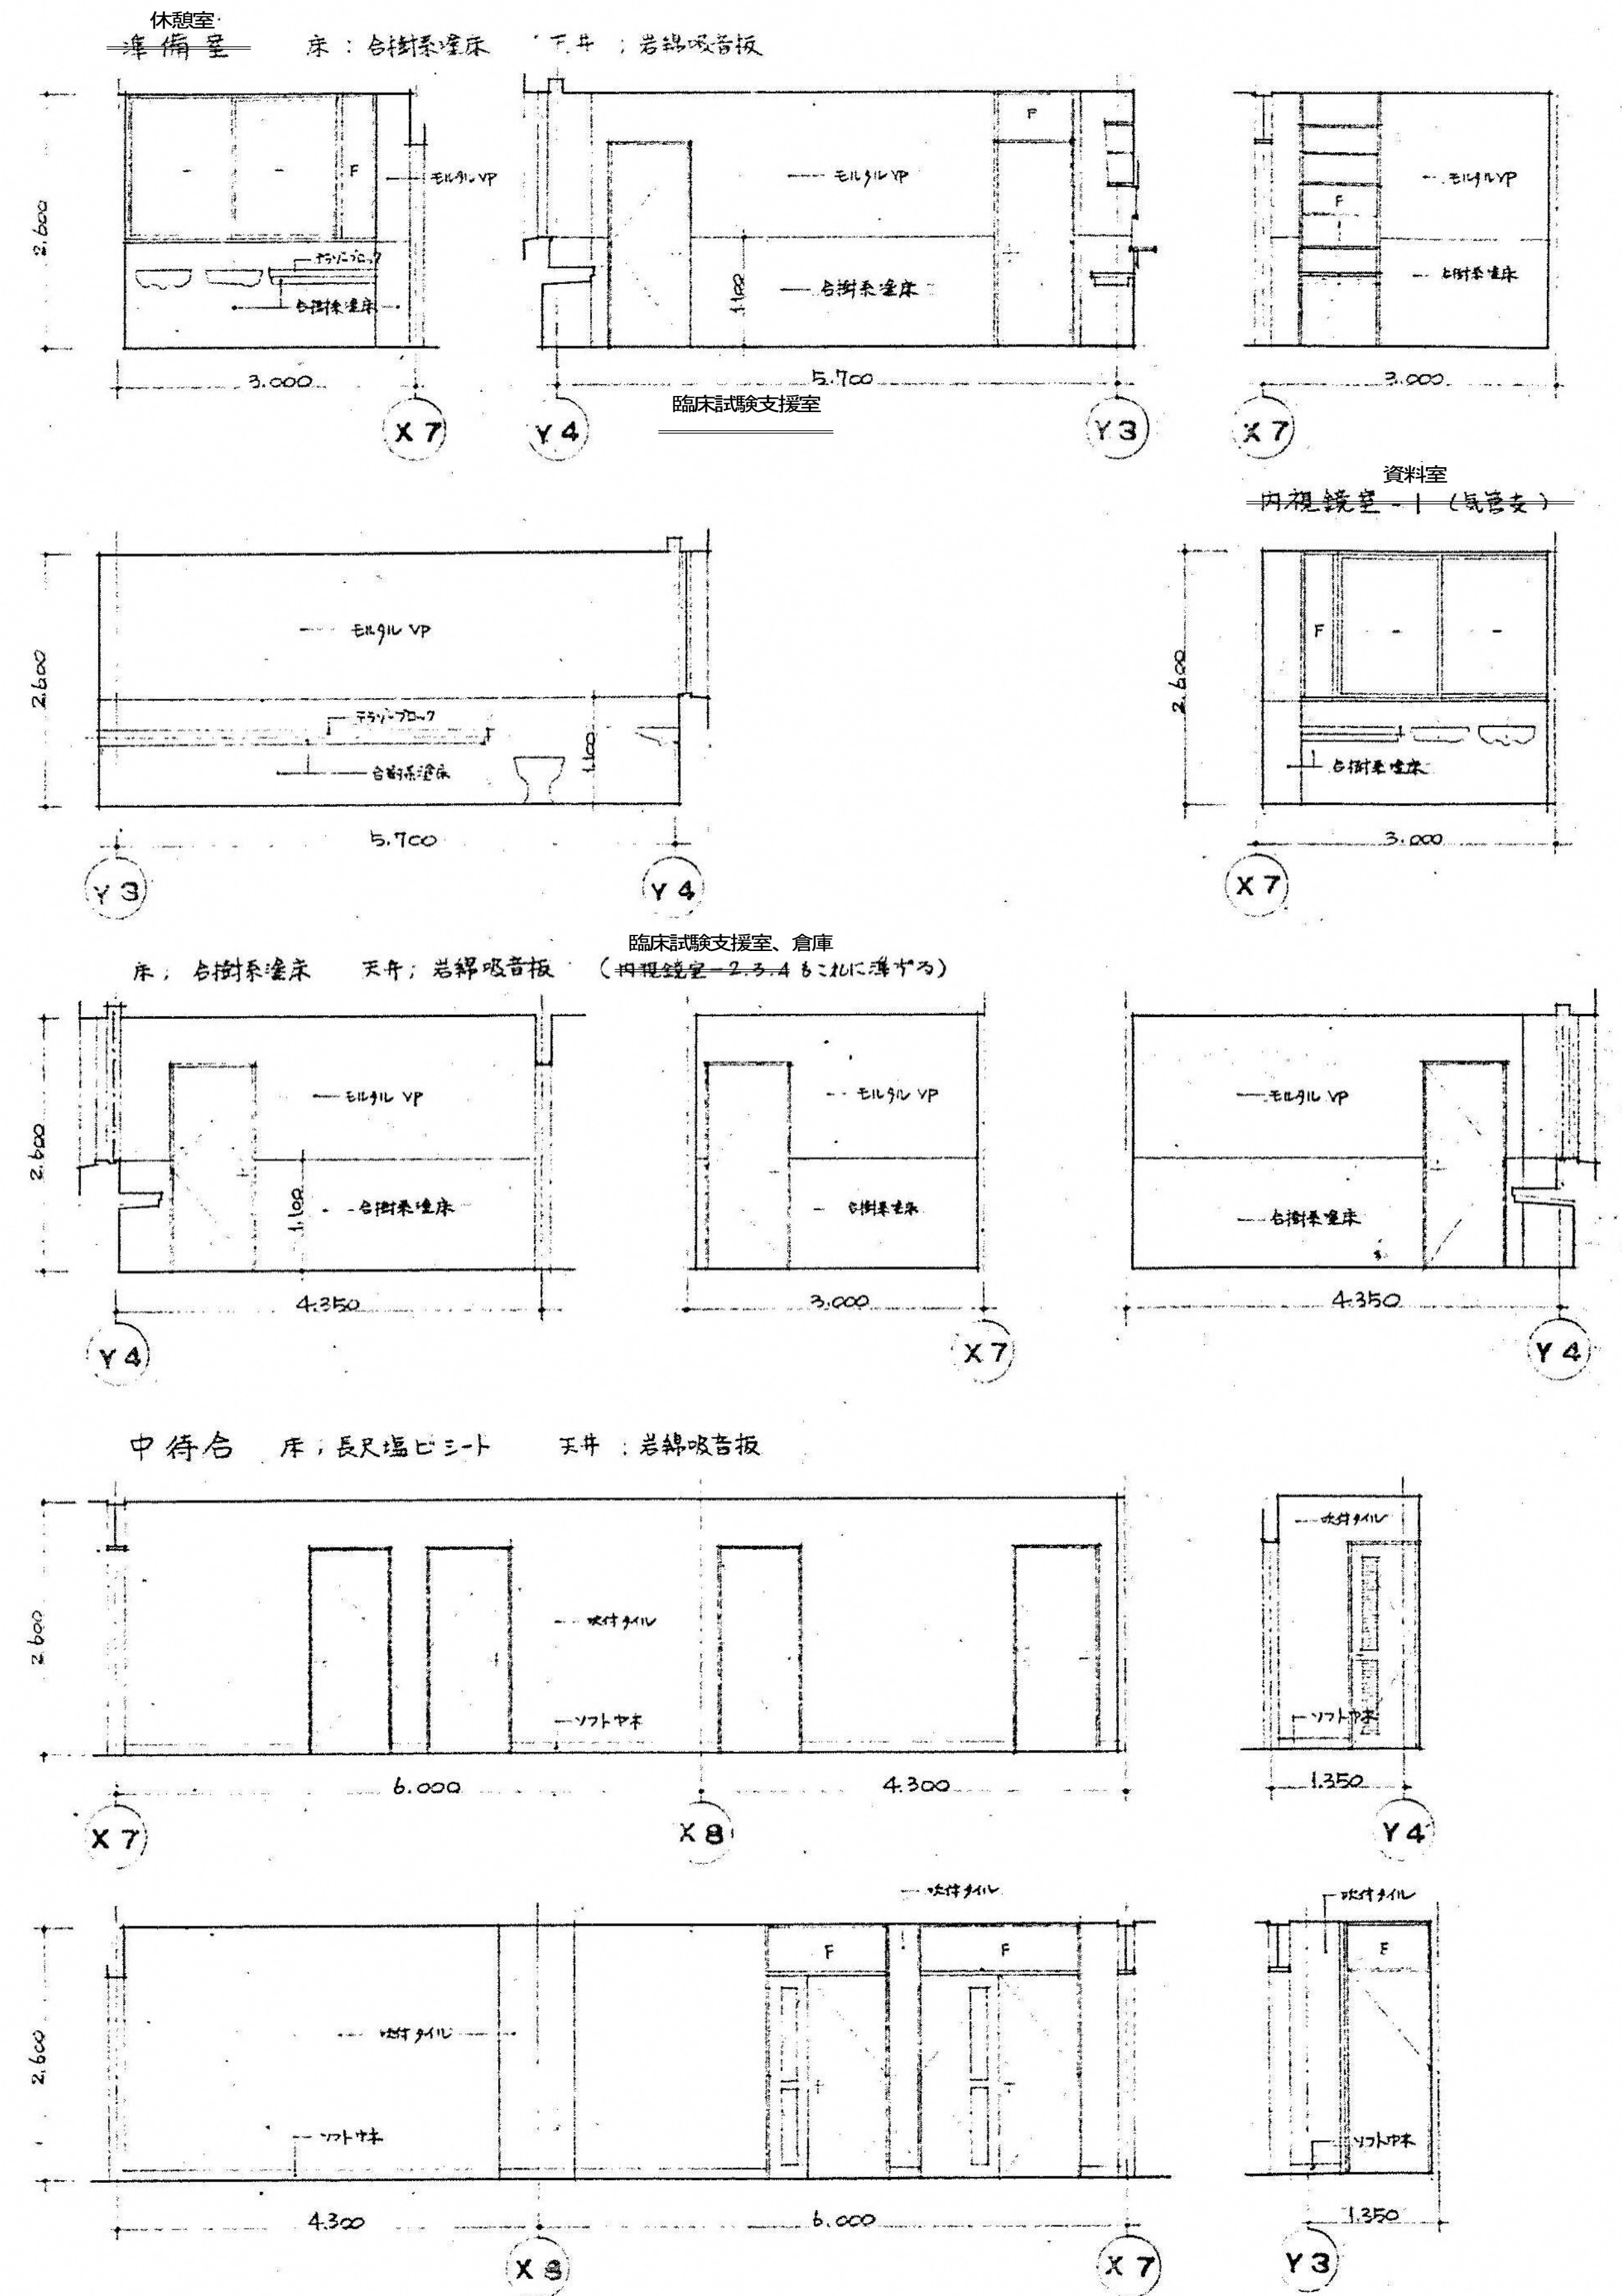

図面番号 A4-39	株式会社 協和コンサルタンツ一級建築士事務所 一級建築士事務所東京都登録第13109号 KYOWA ENGINEERING CONSULTANTS CO., LTD. CONSULTING ENGINEERS & ARCHITECTS	一級建築士 登録第122018号 嶋谷 廣宣 年月日 令和 元 年 月 縮尺 1/50 (A1) 1/100 (A3) 設 計 者 株式会社 協和コンサルタンツ 一級建築士事務所	横浜市医療局病院経営本部 工 事 名 旧横浜市立市民病院 解体工事 図面名称 がん検診センター 平面詳細図・展開図 17 (1階臨床試験支援室廻り) 施 設 番号 機 構 完成 図面 図面枚数 図面番号 年度 種類 A4-39
---------------	---	---	---

















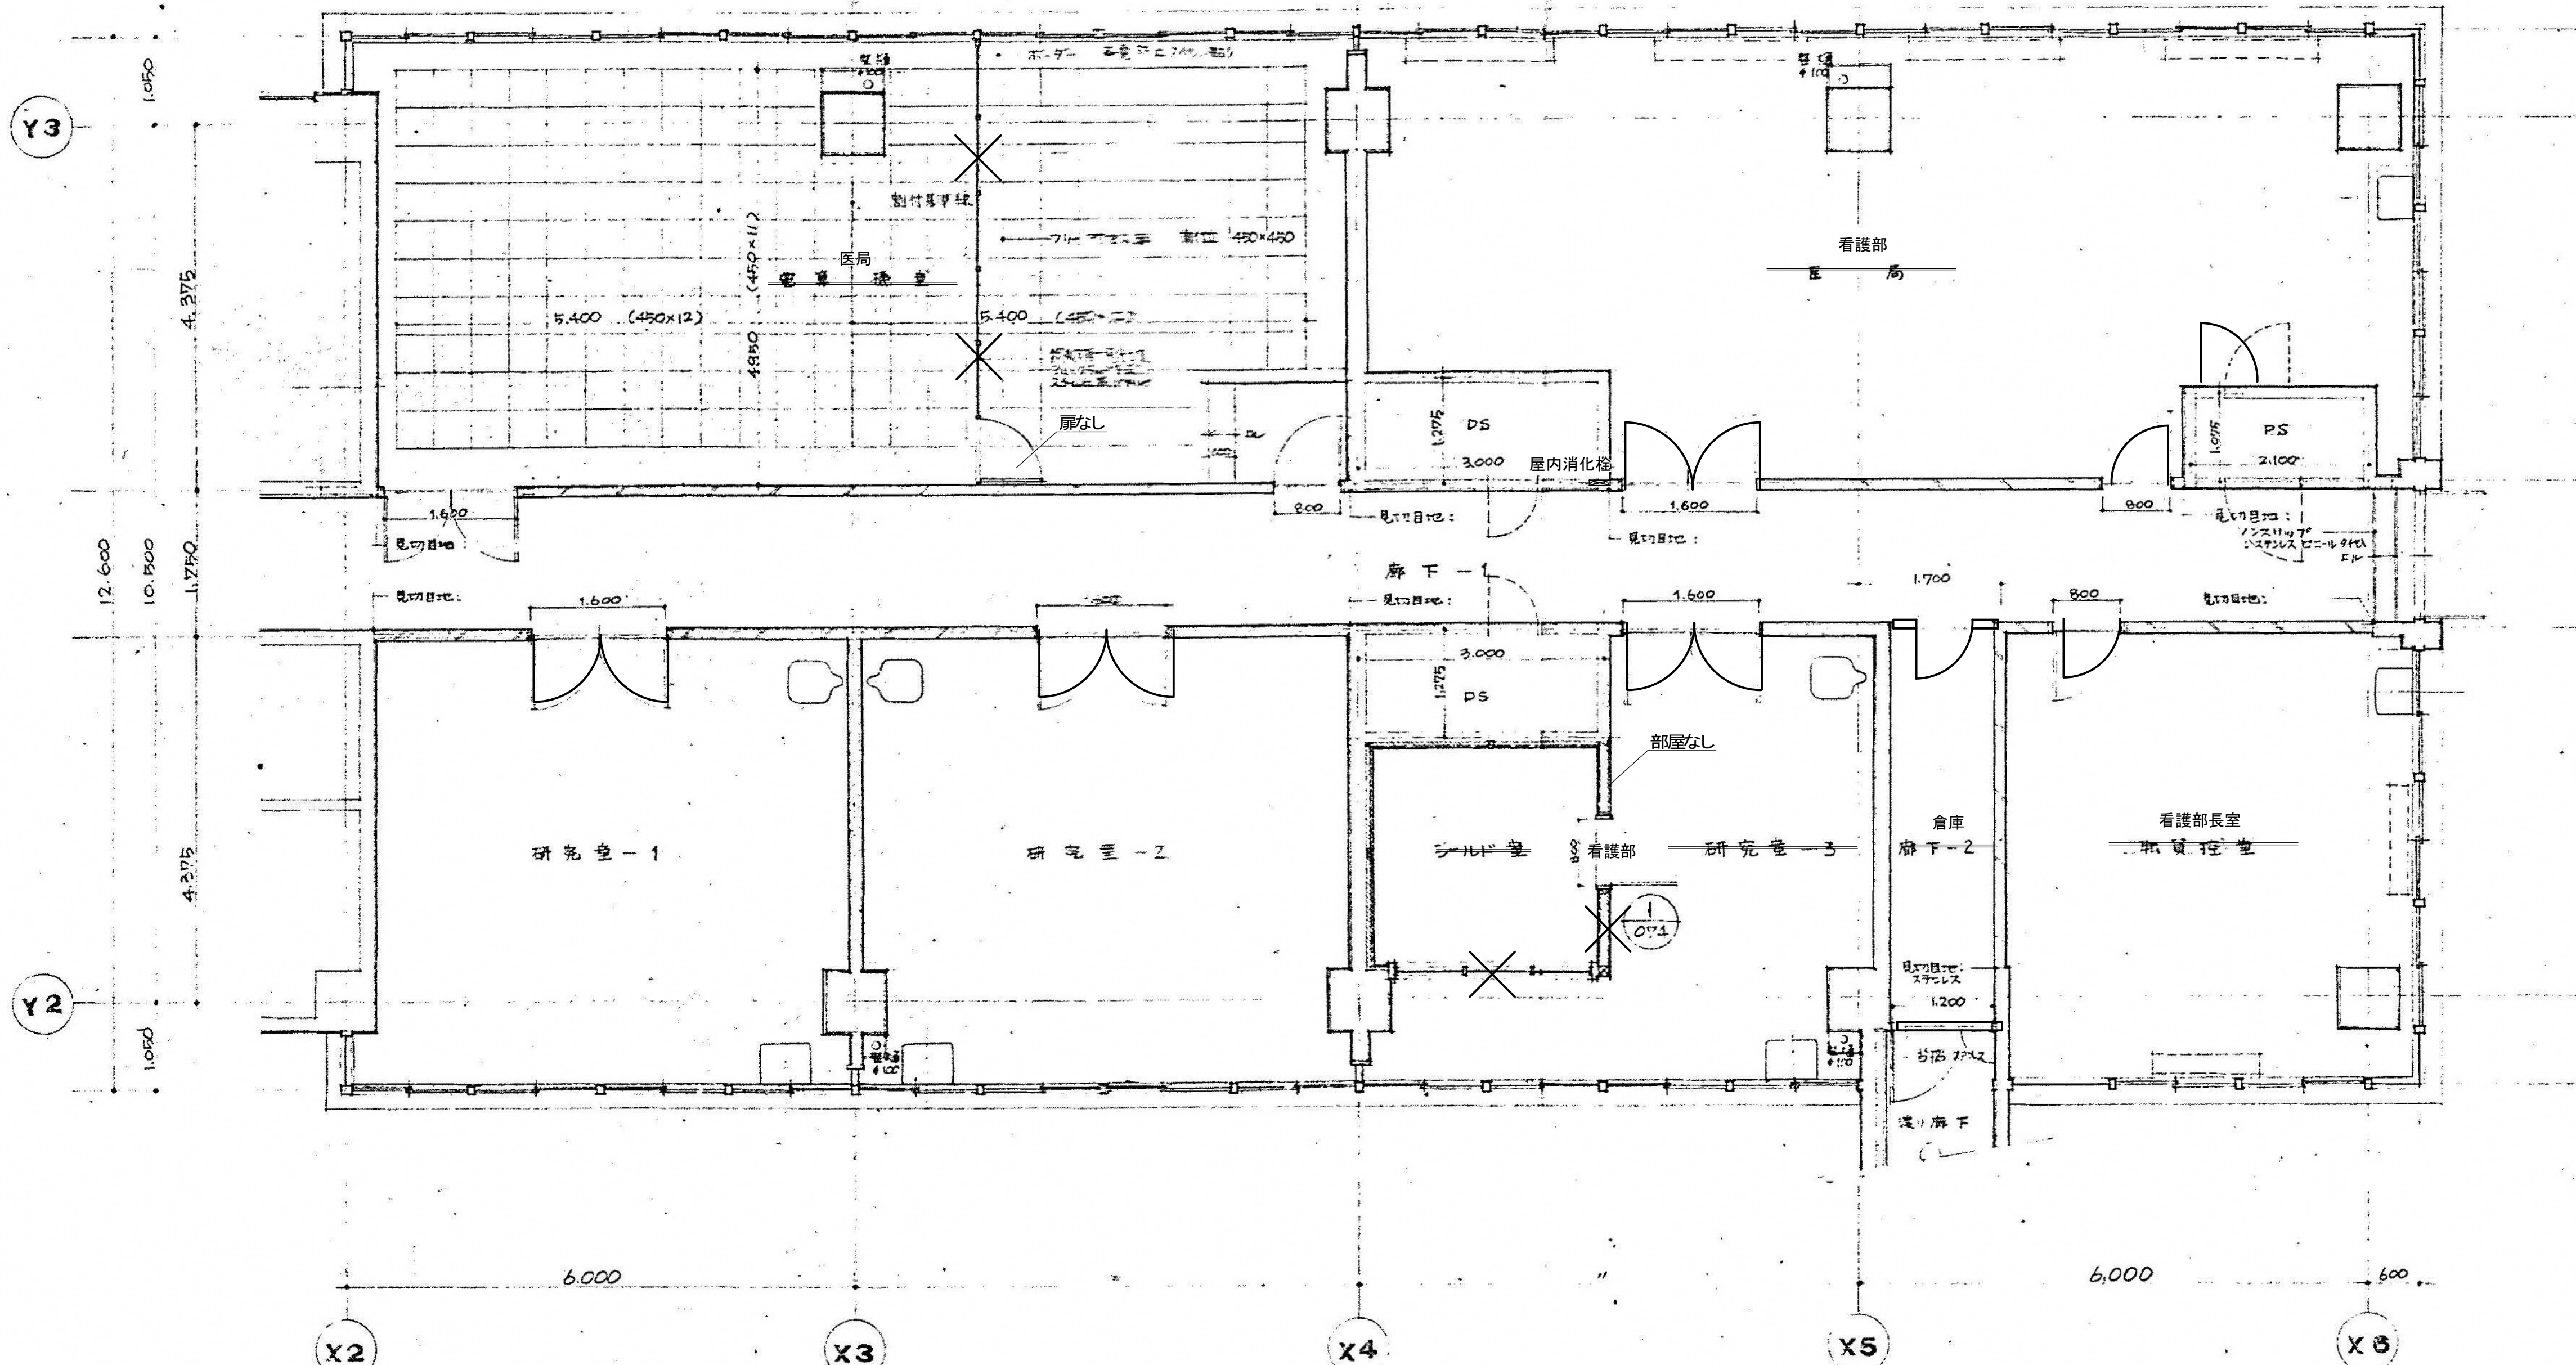

3階医局廻り  
平面詳細図  
S 1/50

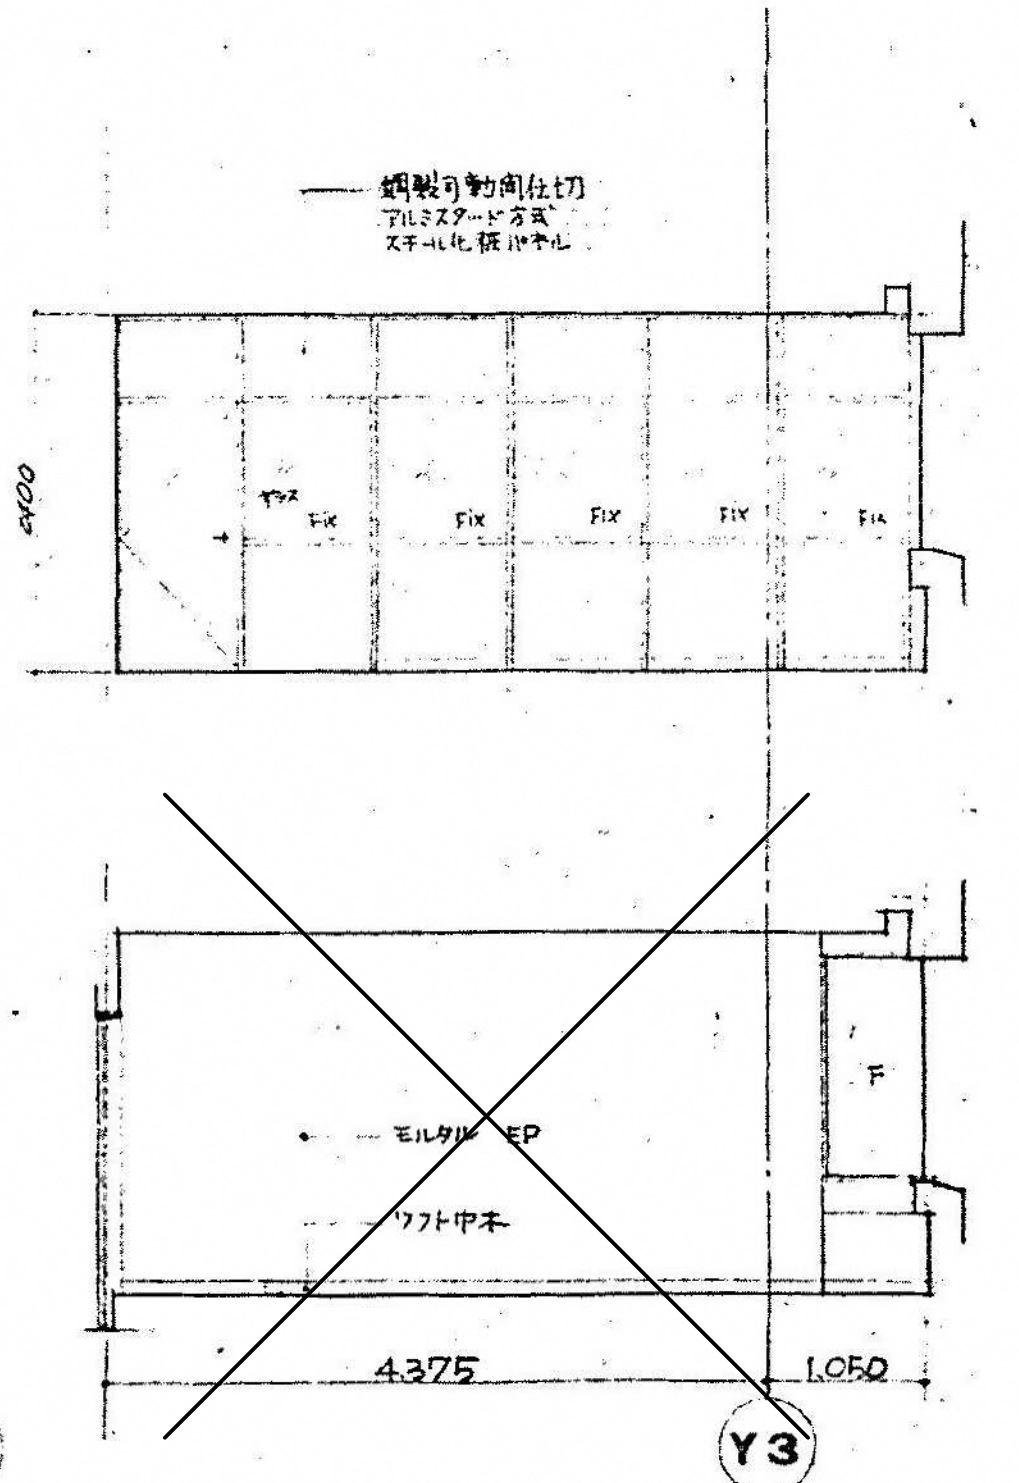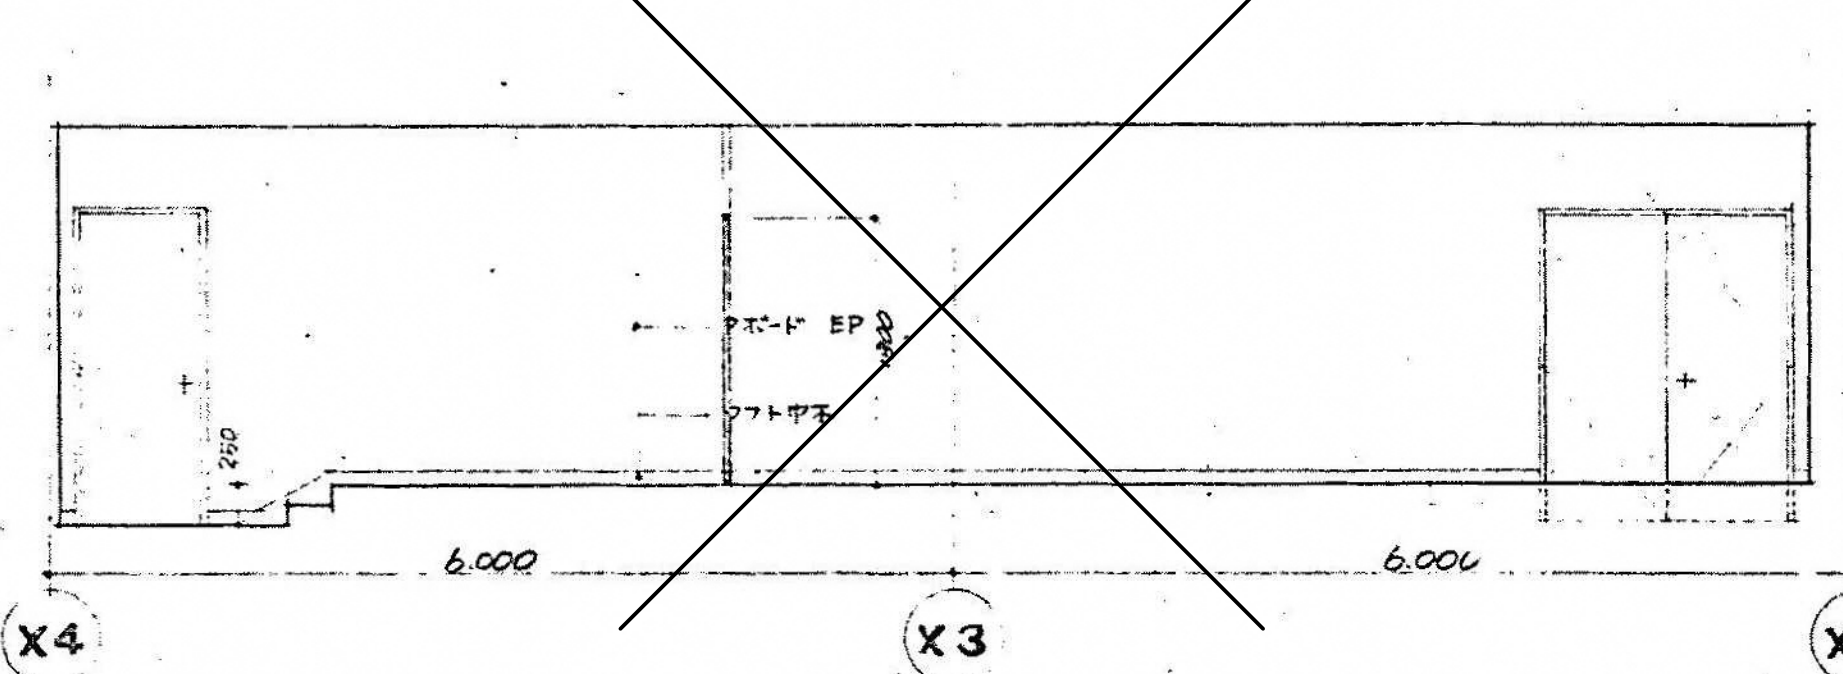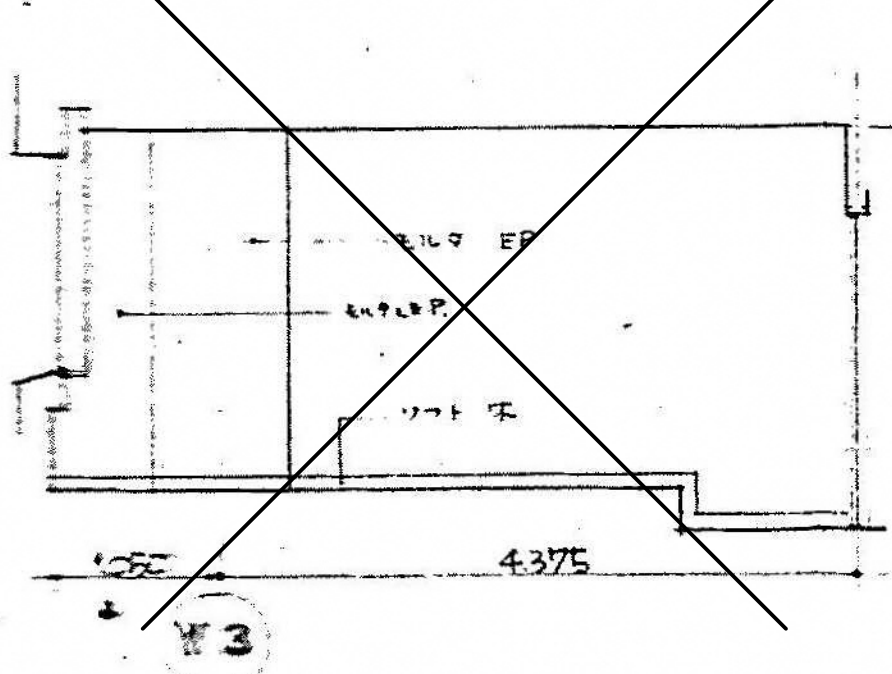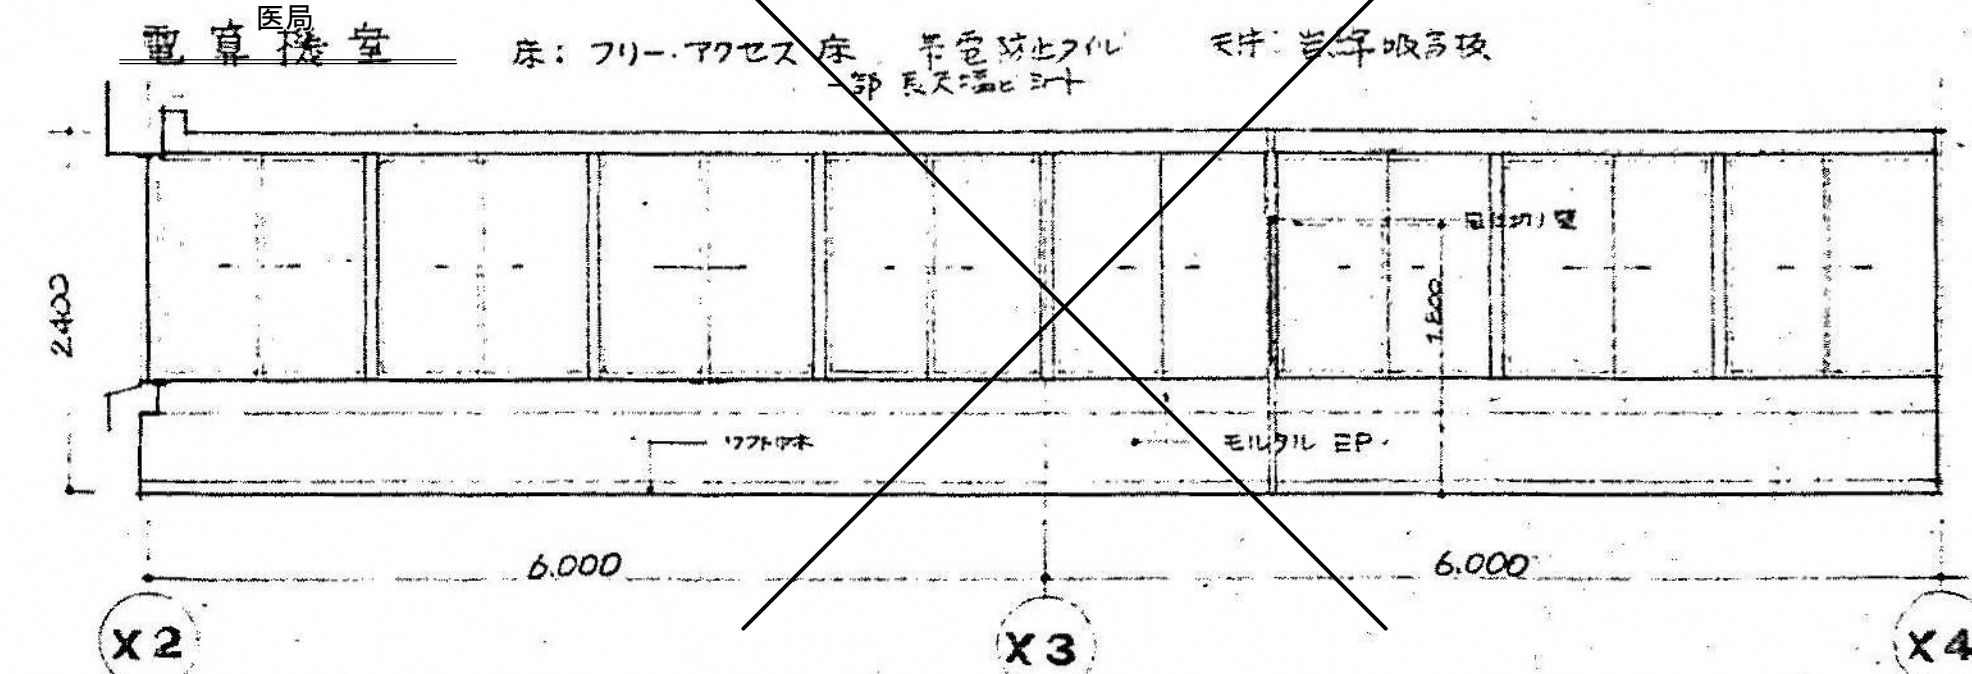



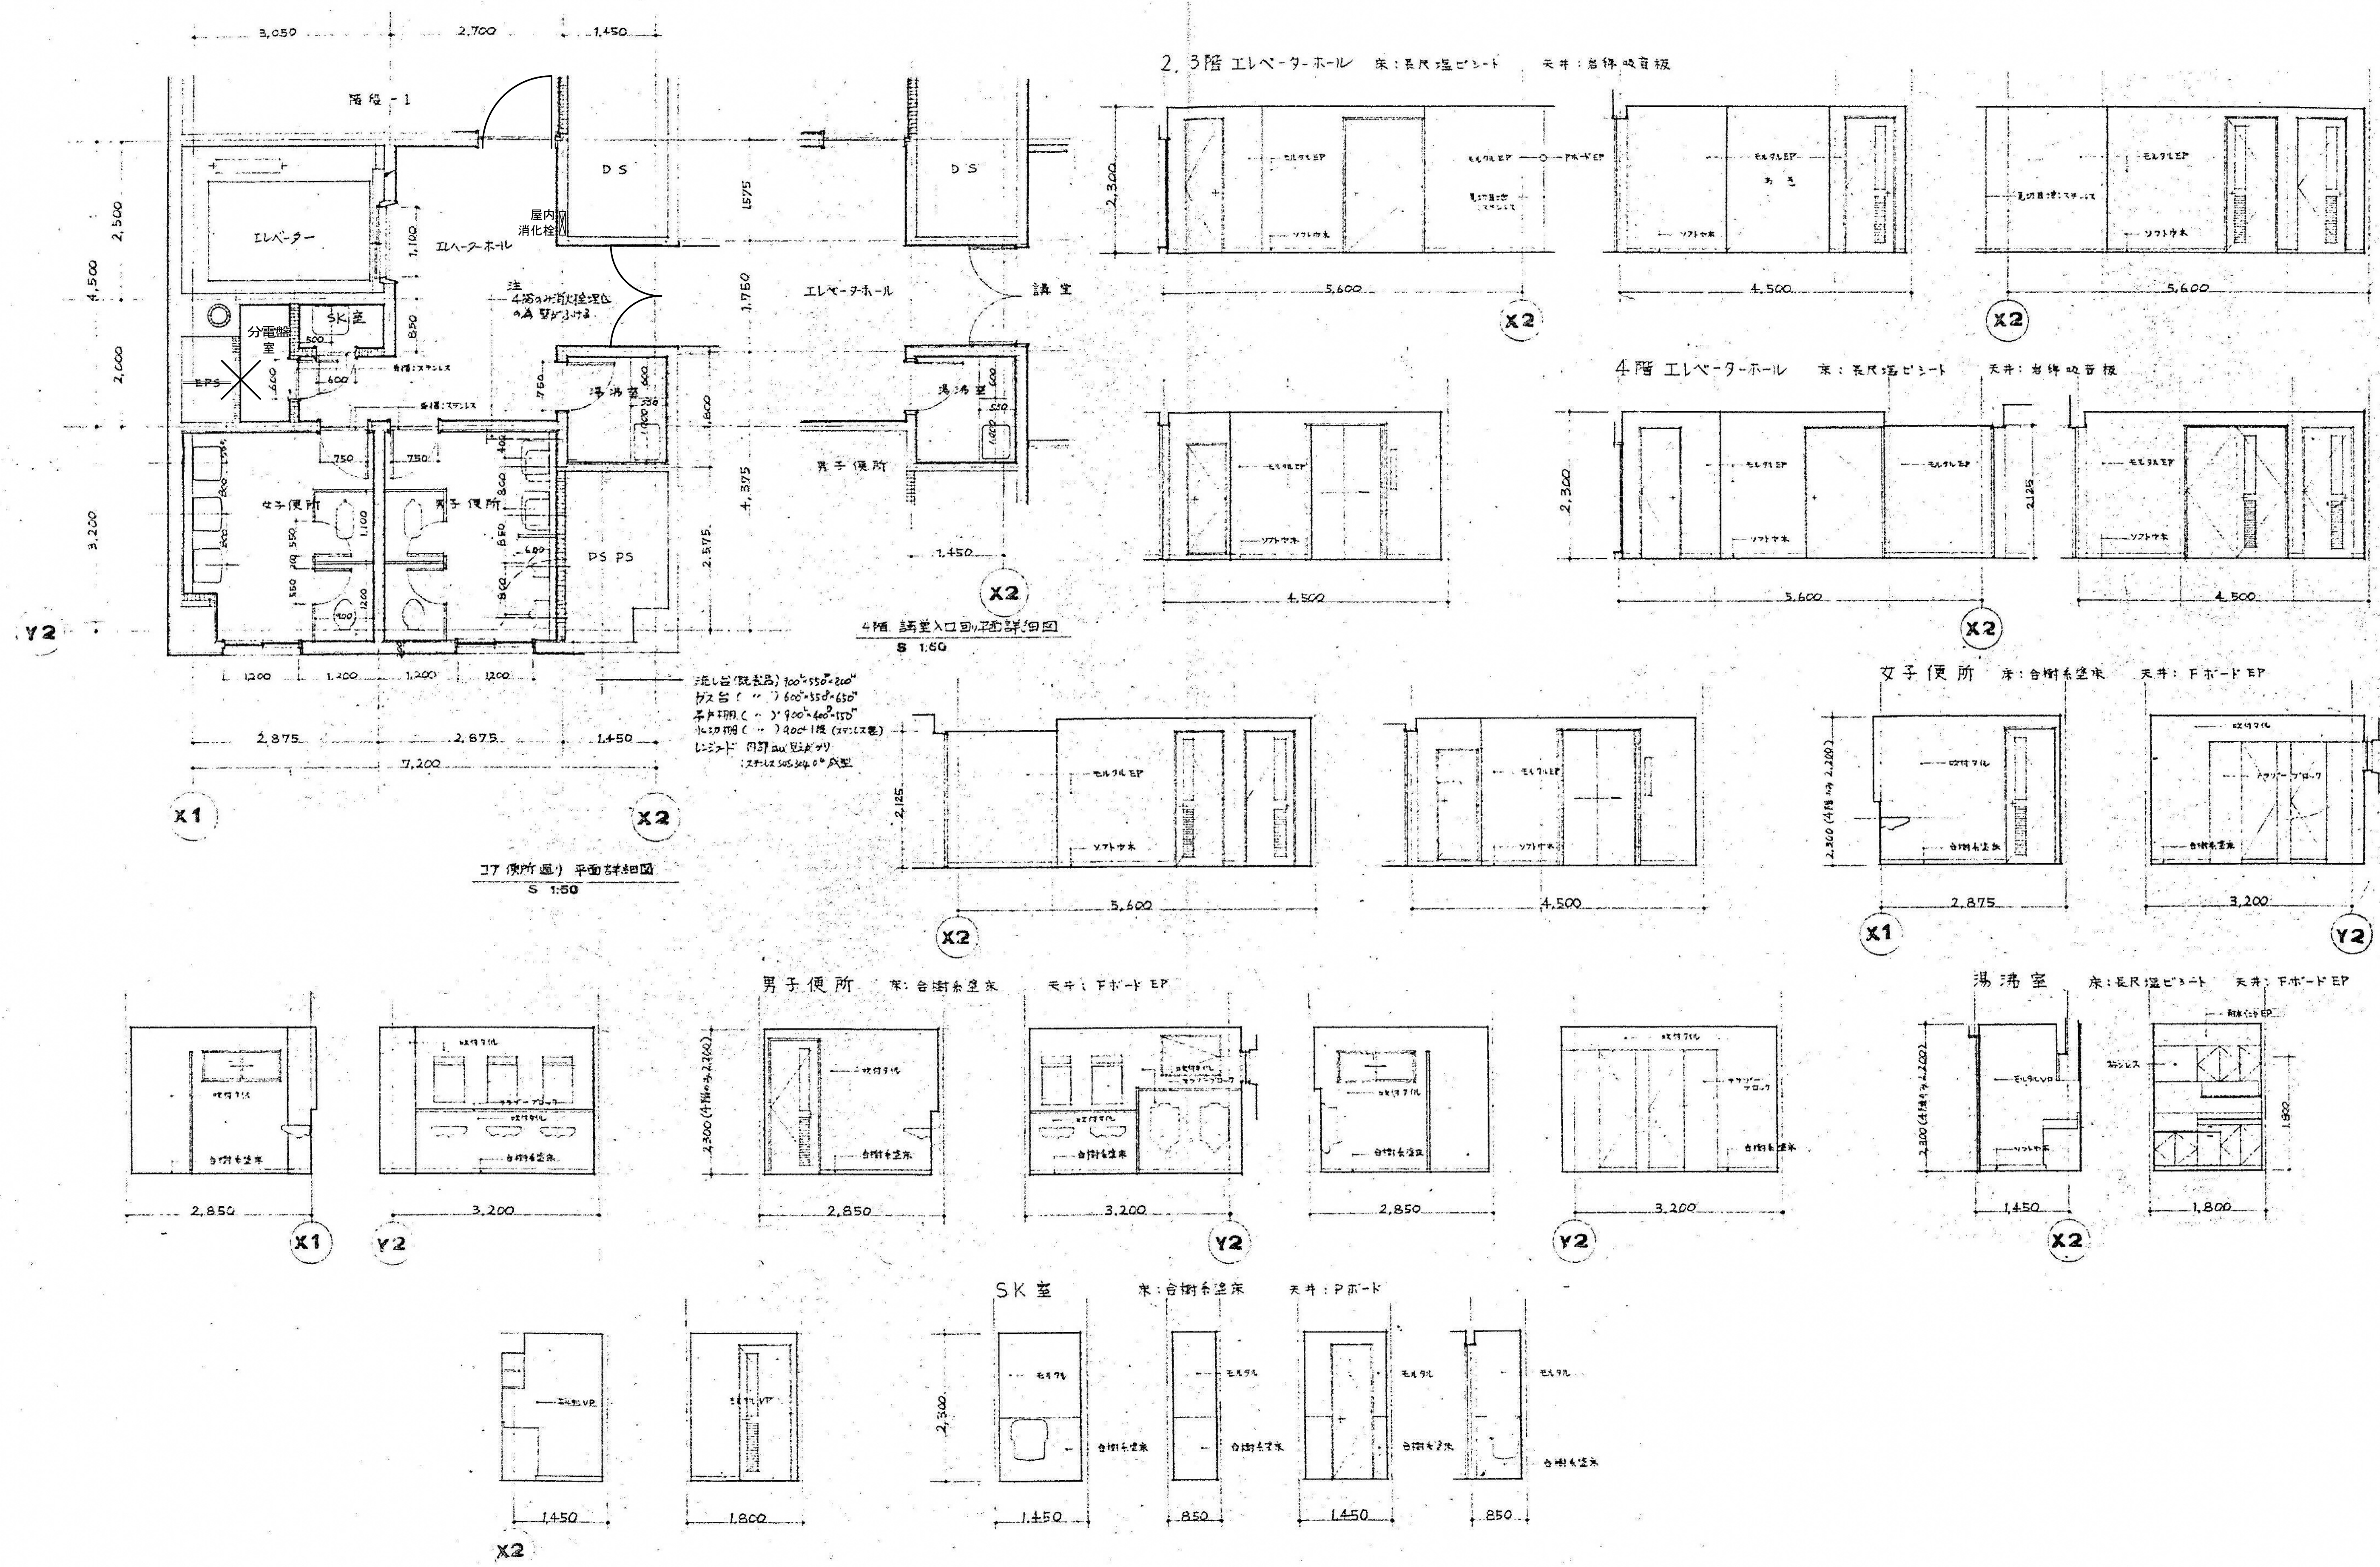


図面番号  A4-43				株式会社 協和コンサルタンツ一級建築士事務所  一級建築士事務所東京都登録第13109号 KYOWA ENGINEERING CONSULTANTS CO., LTD. CONSULTING ENGINEERS & ARCHITECTS	一級建築士 登録第122018号 嶋谷 廣宣	横浜市医療局病院経営本部		工 事 名		旧横浜市民病院 解体工事			
						年月日 令和 元 年 月 縮尺 1/50 (A1) 1/100 (A3)	図面名称		がん検診センター 平面詳細図・展開図 2-1 (4階コア便所・講堂入口廻り)				
							設 計 者	施設番号	棟番号	完成年度	図面種類	図面枚数	図面番号
			株式会社 協和コンサルタンツ 一級建築士事務所			A4-43							

















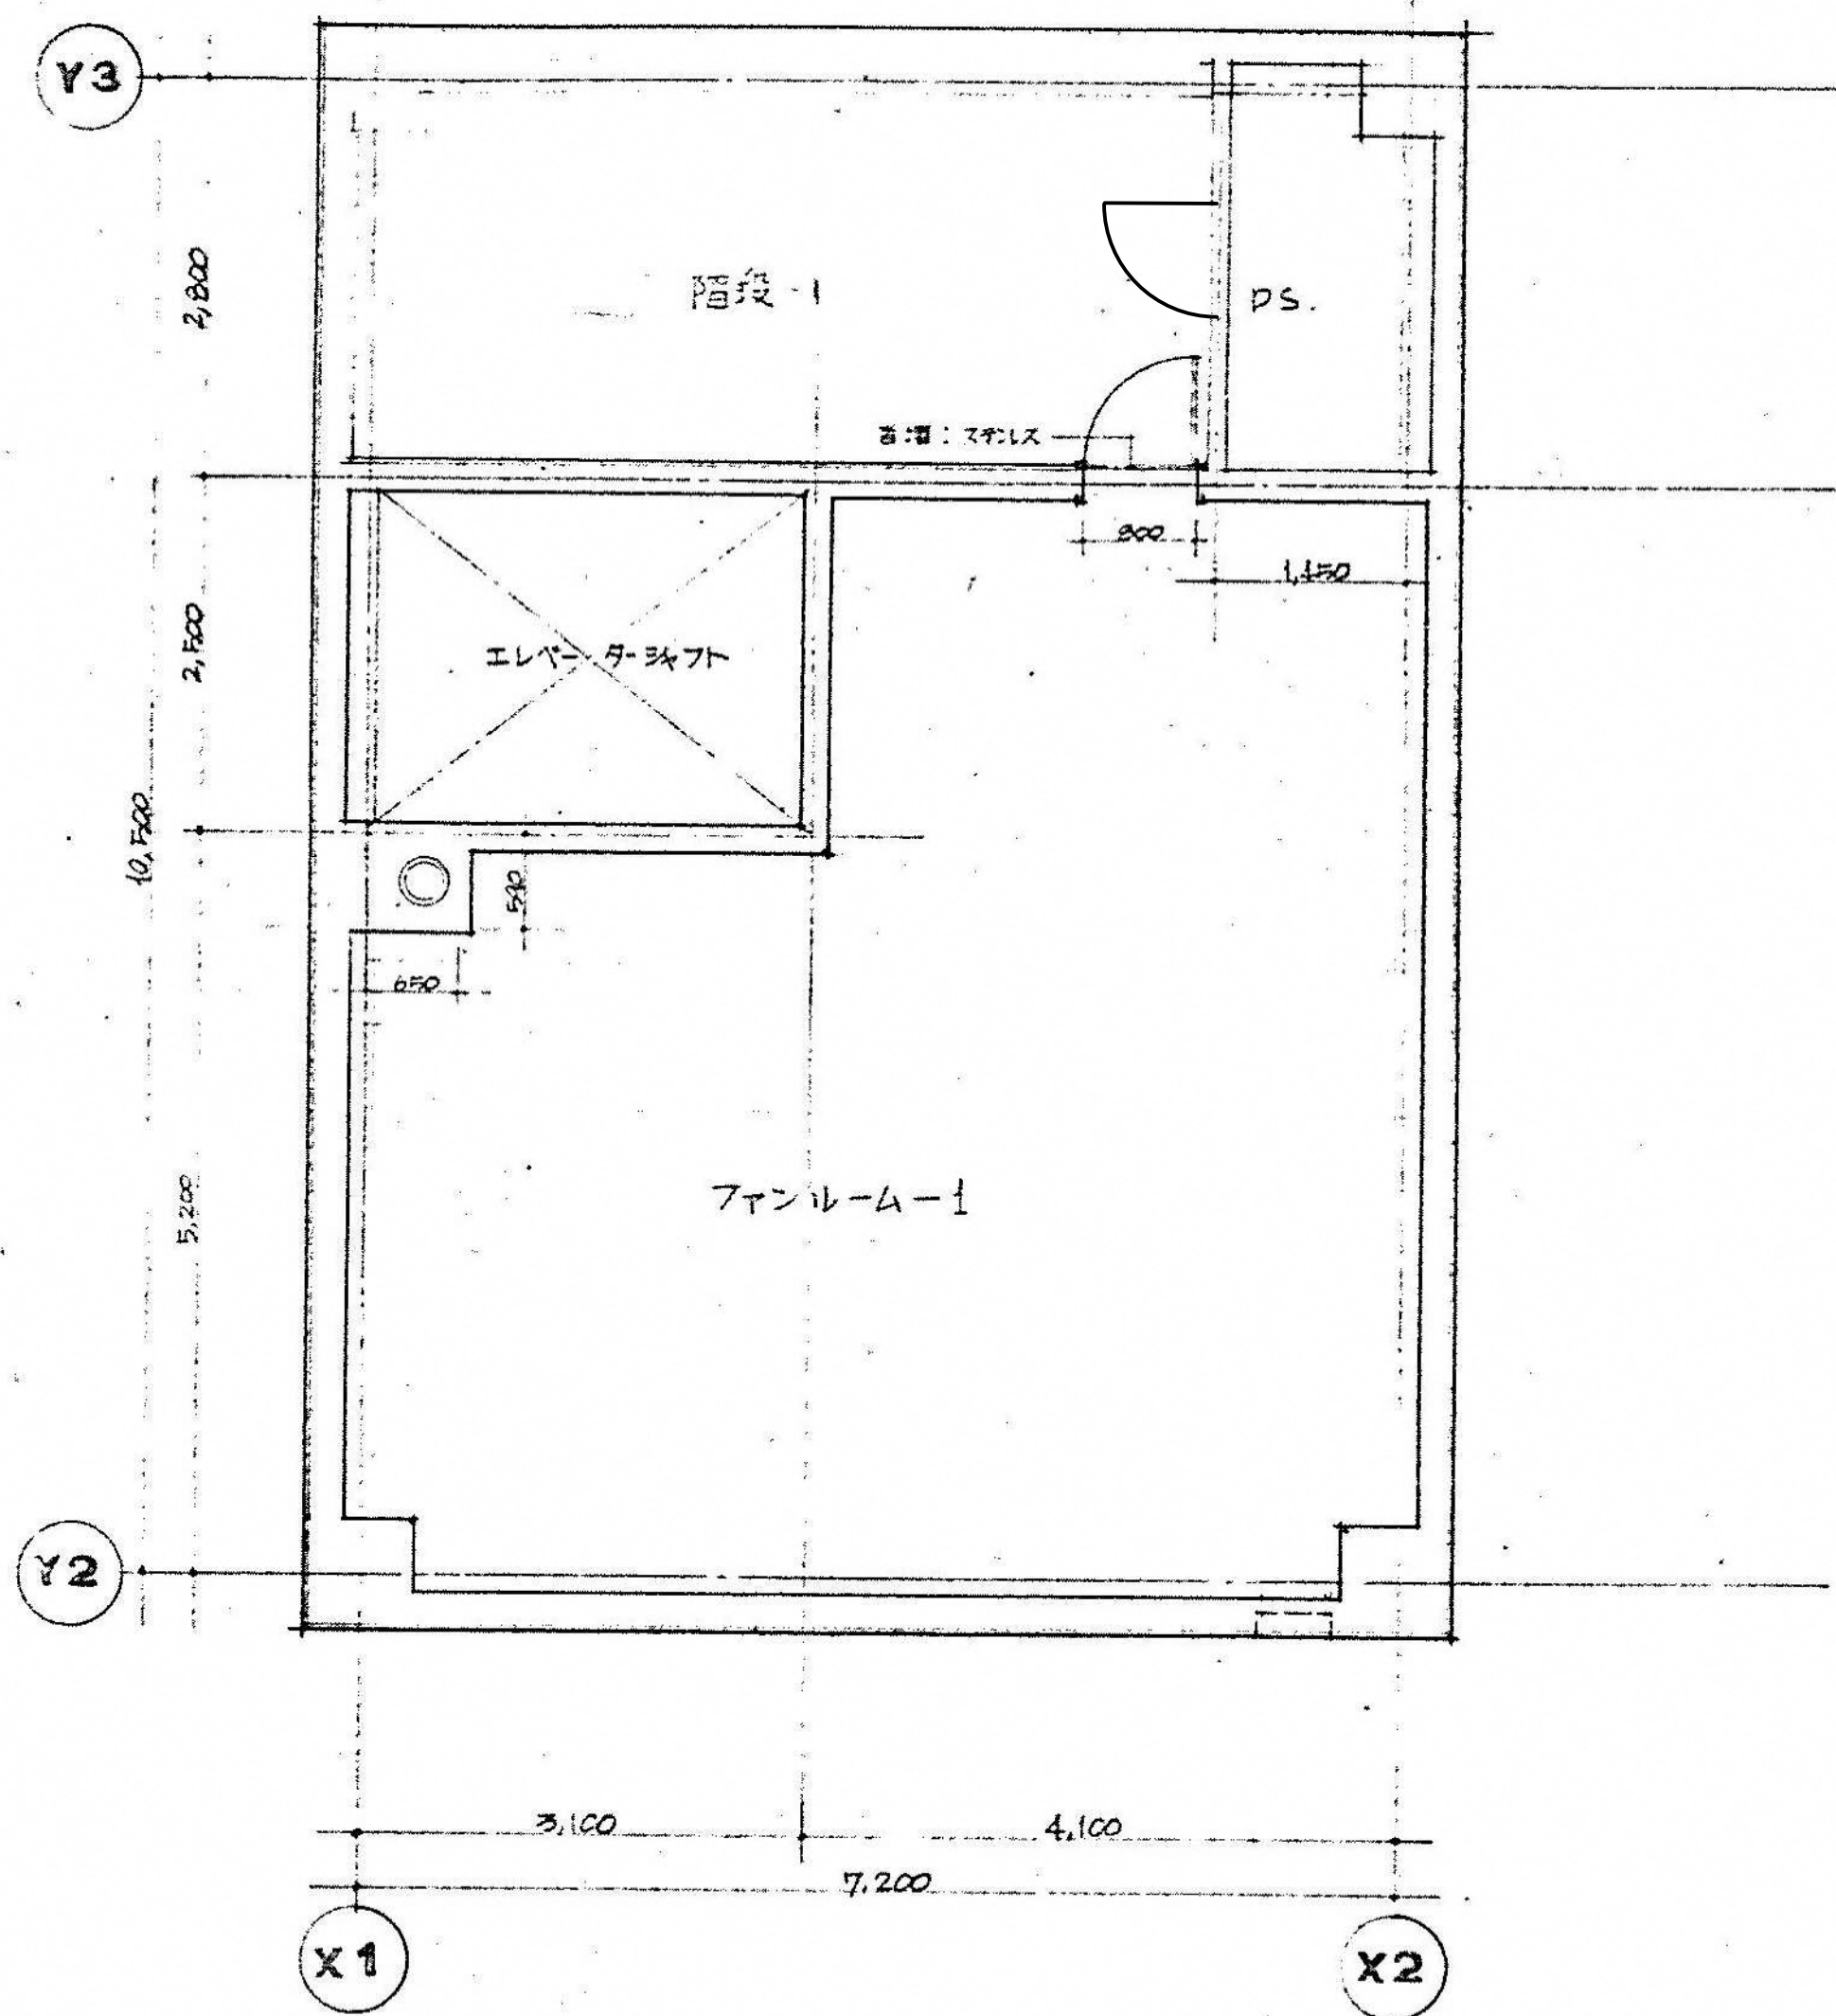


各屋1階平面詳細図  
S 1:50

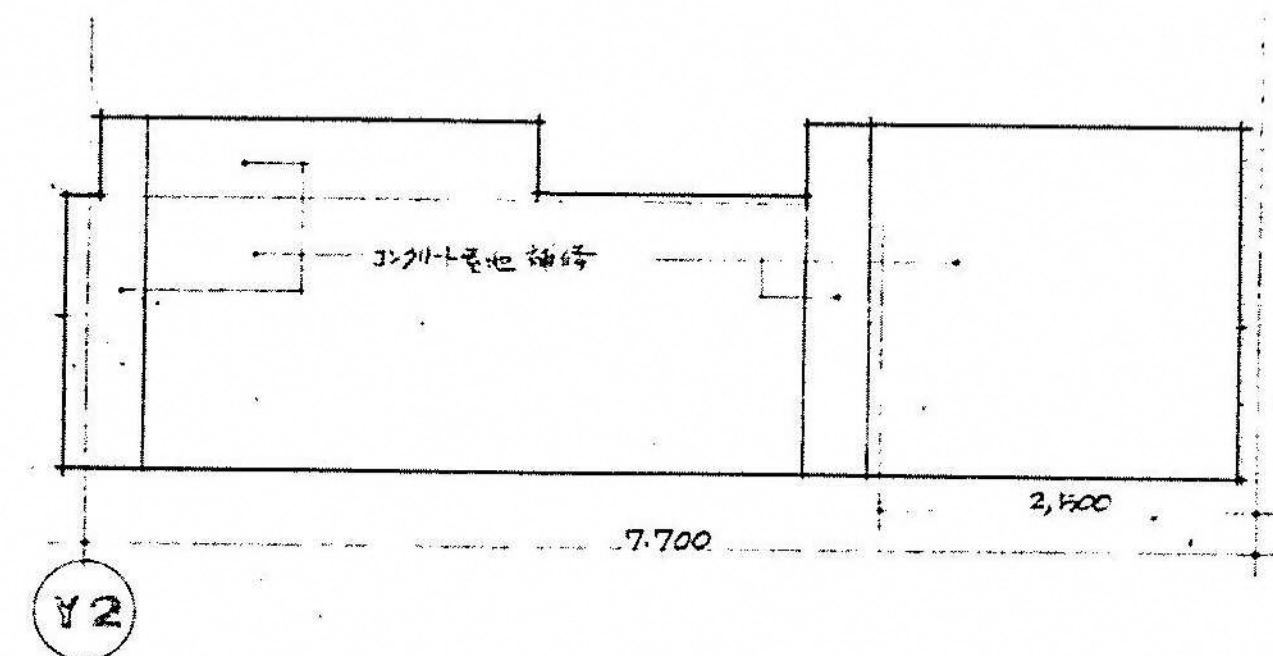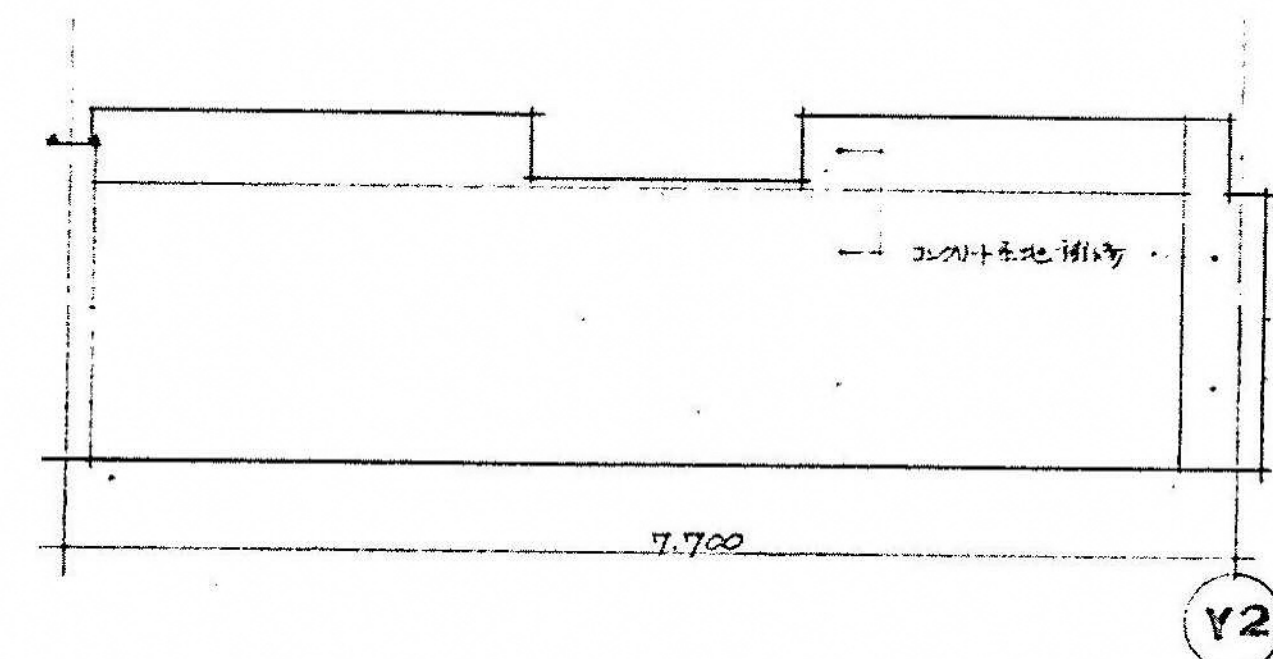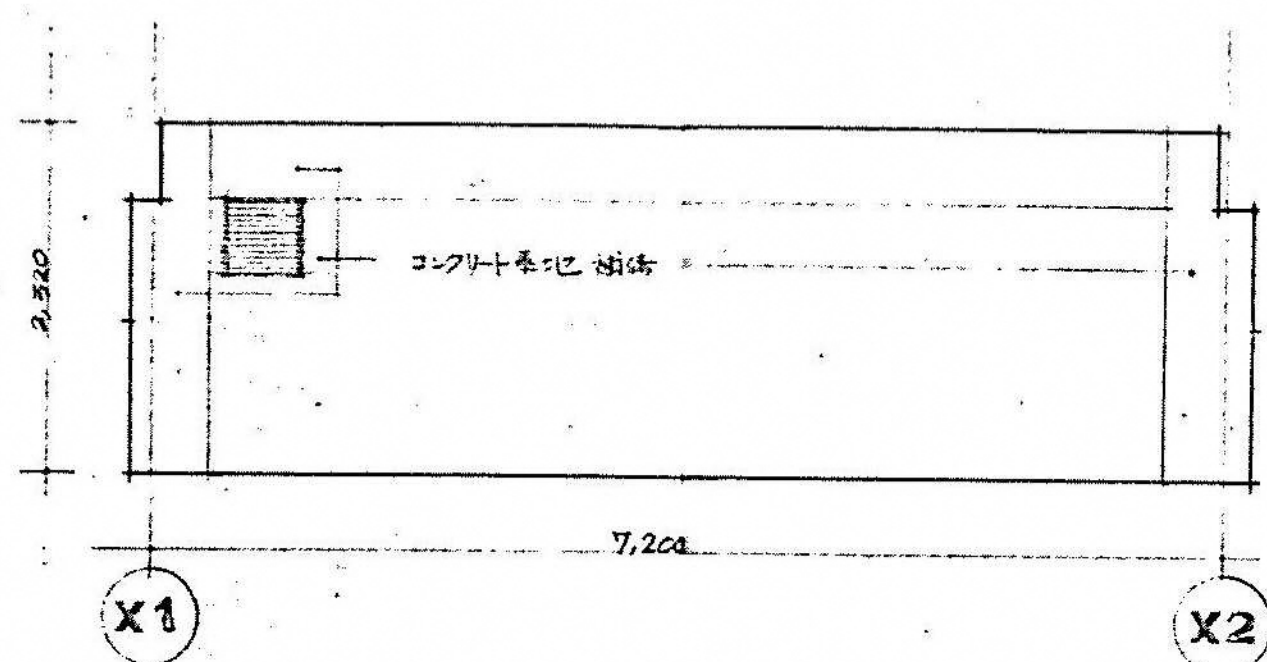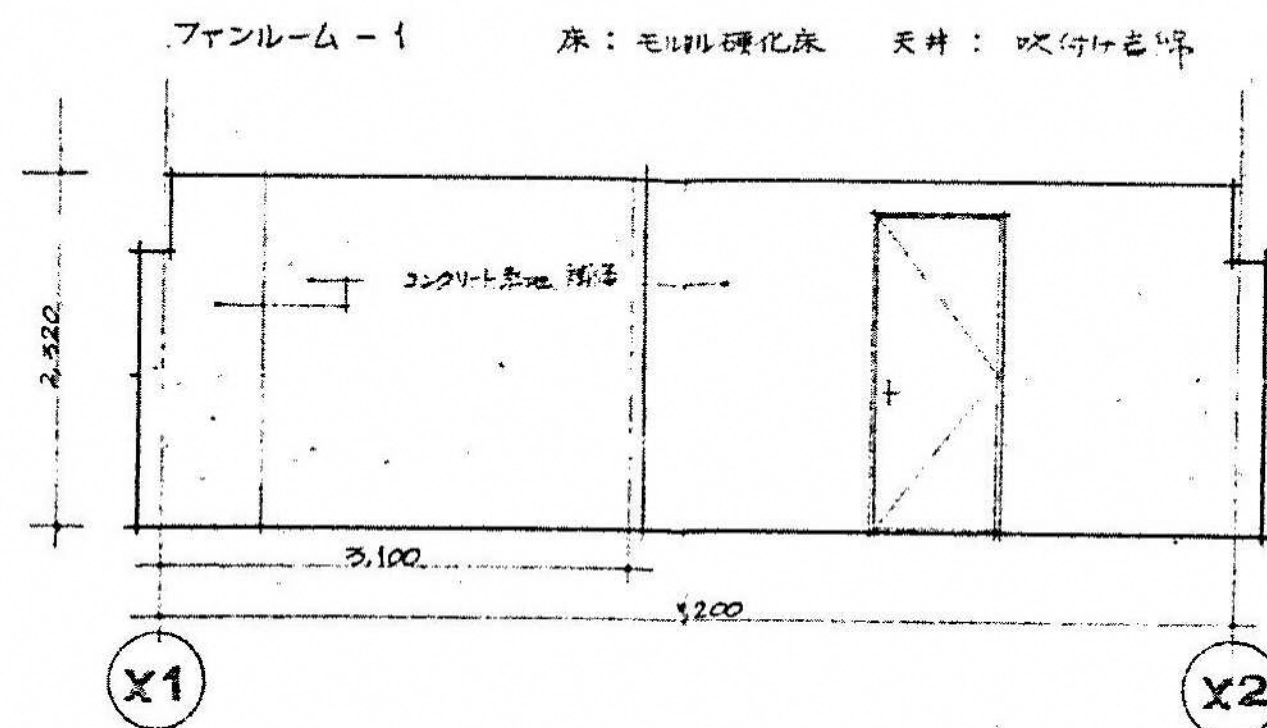

図面番号  A4-45		株式会社 協和コンサルタンツ一級建築士事務所  一級建築士事務所東京都登録第13109号 KYOWA ENGINEERING CONSULTANTS CO., LTD.  CONSULTING ENGINEERS & ARCHITECTS	一級建築士 登録第122018号 嶋谷 廣宣	横浜市医療局病院経営本部	工 事 名		旧横浜市民病院 解体工事																								
					年月日	令和 元 年 月 日	縮 尺	1/50 (A1) 1/100 (A3)	図面名称		がん検診センター 平面詳細図・展開図 2 3 (棟屋1階ファンルーム)																				
													施設番号	棟番号	完成 年度	図面 種類	図面枚数	図面番号													
			株式会社 協和コンサルタンツ 一級建築士事務所					A4-45																							




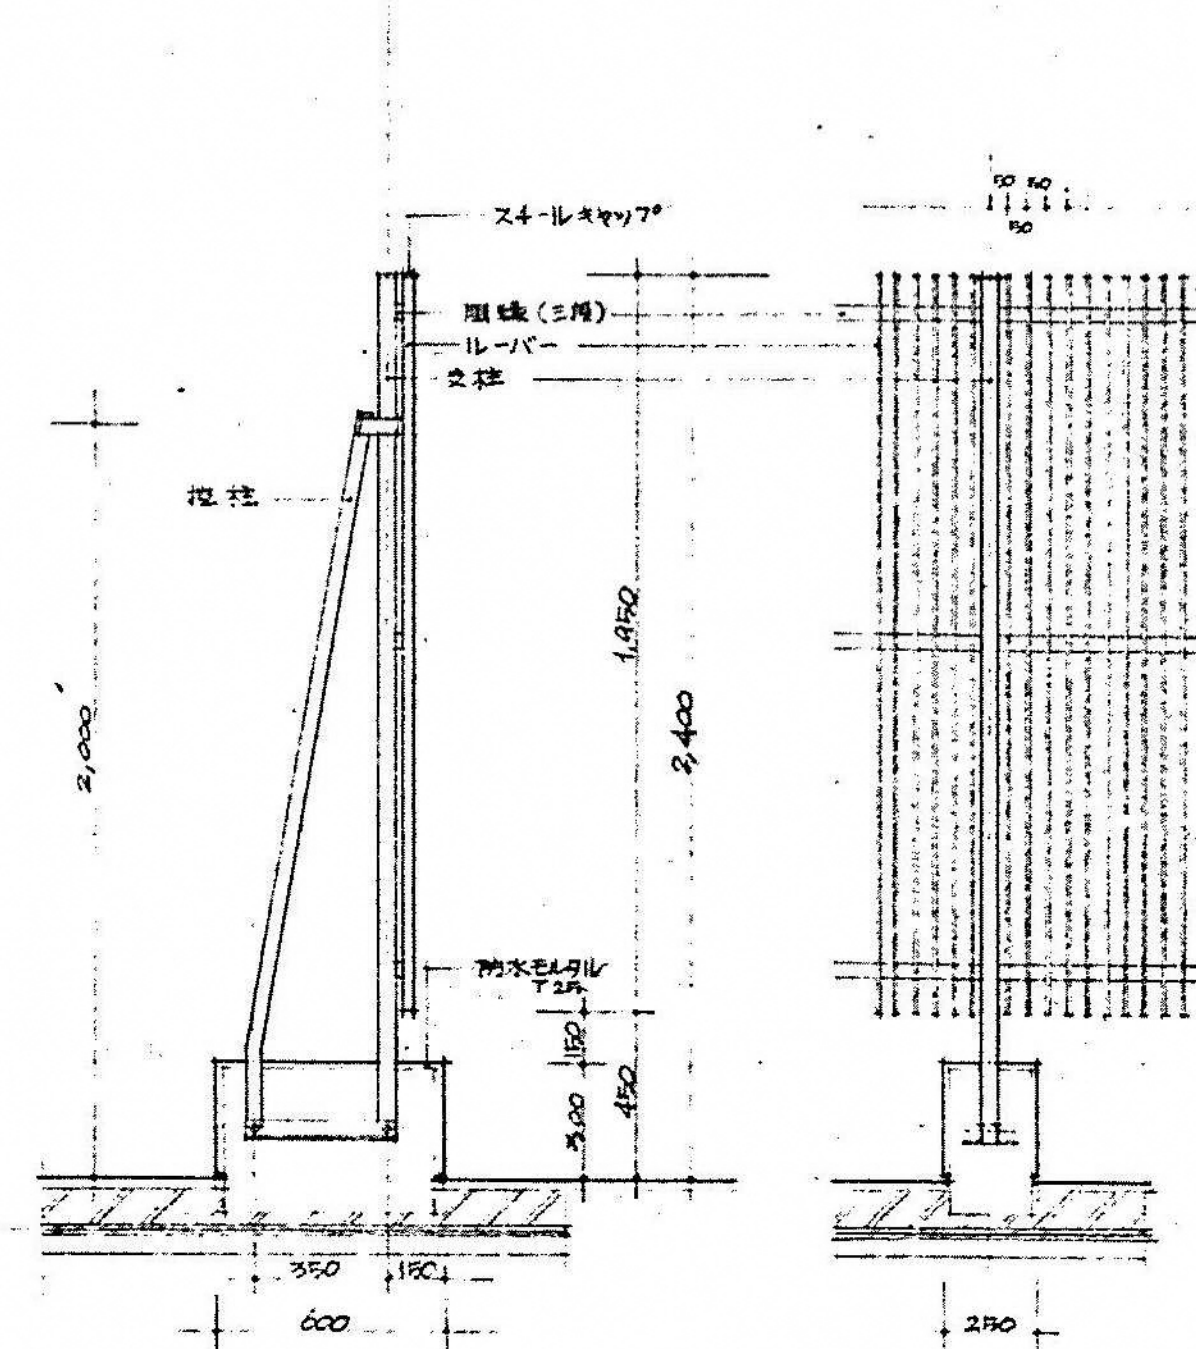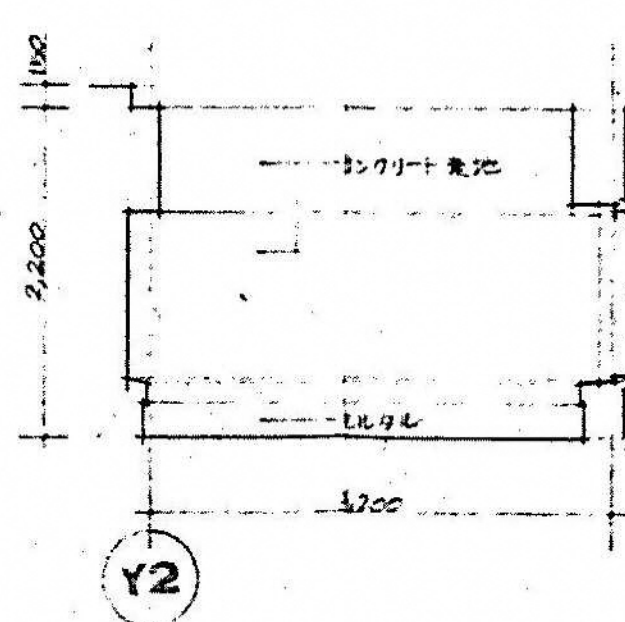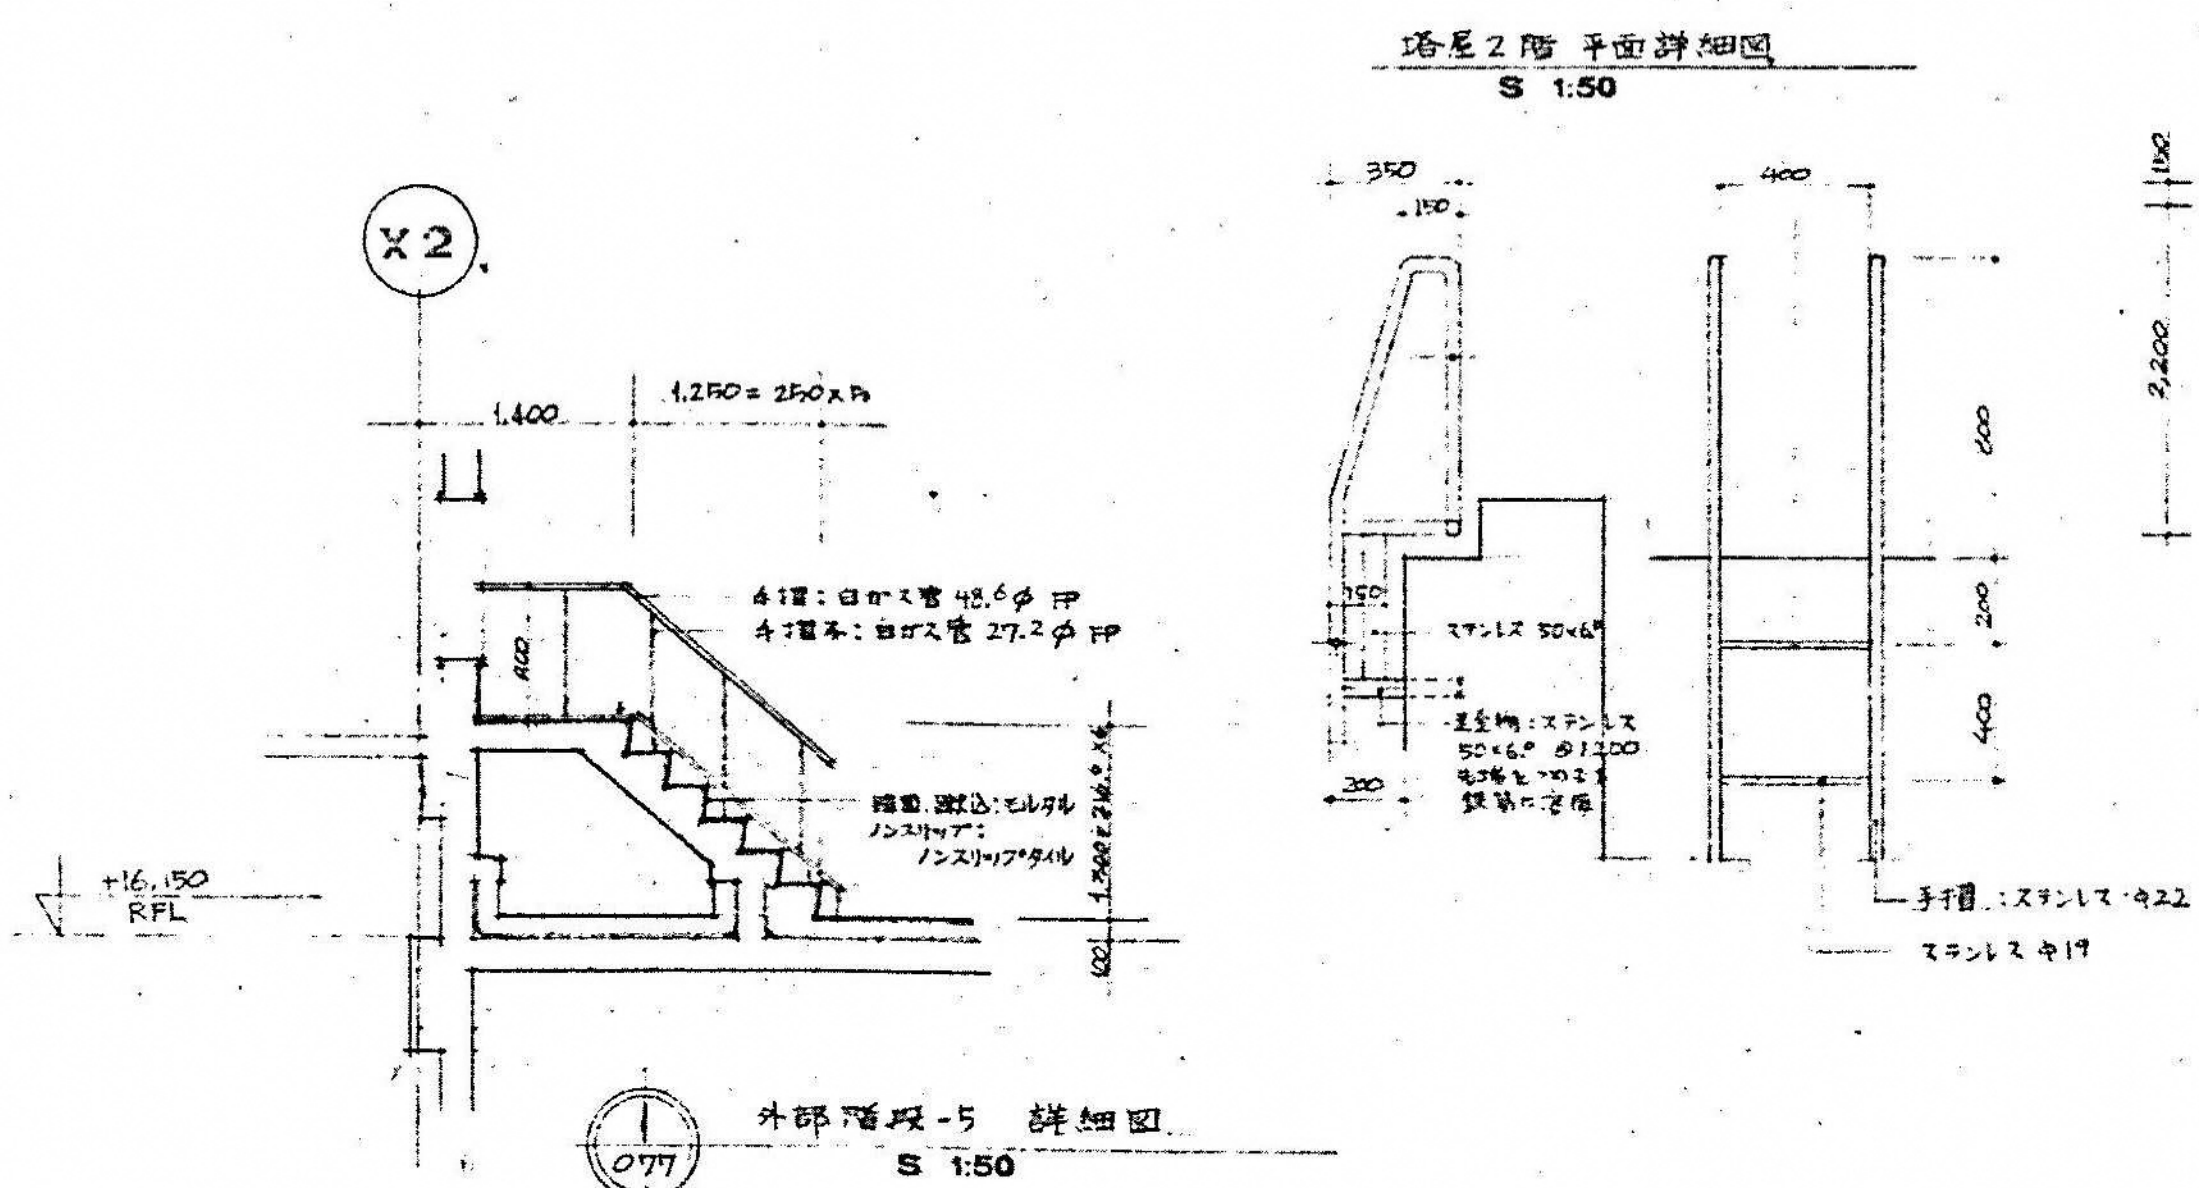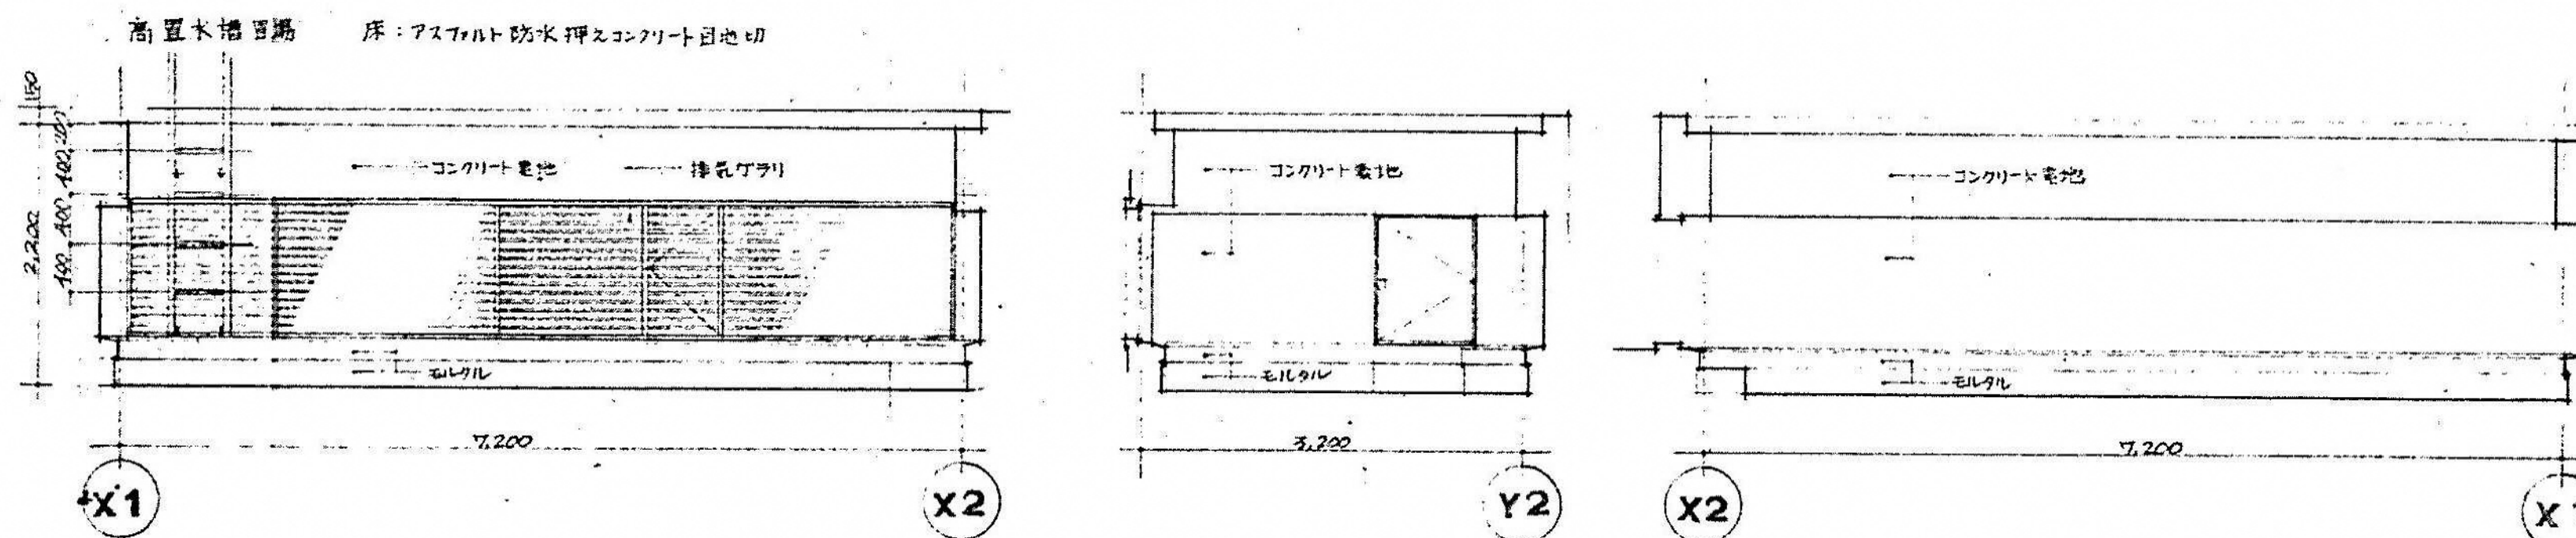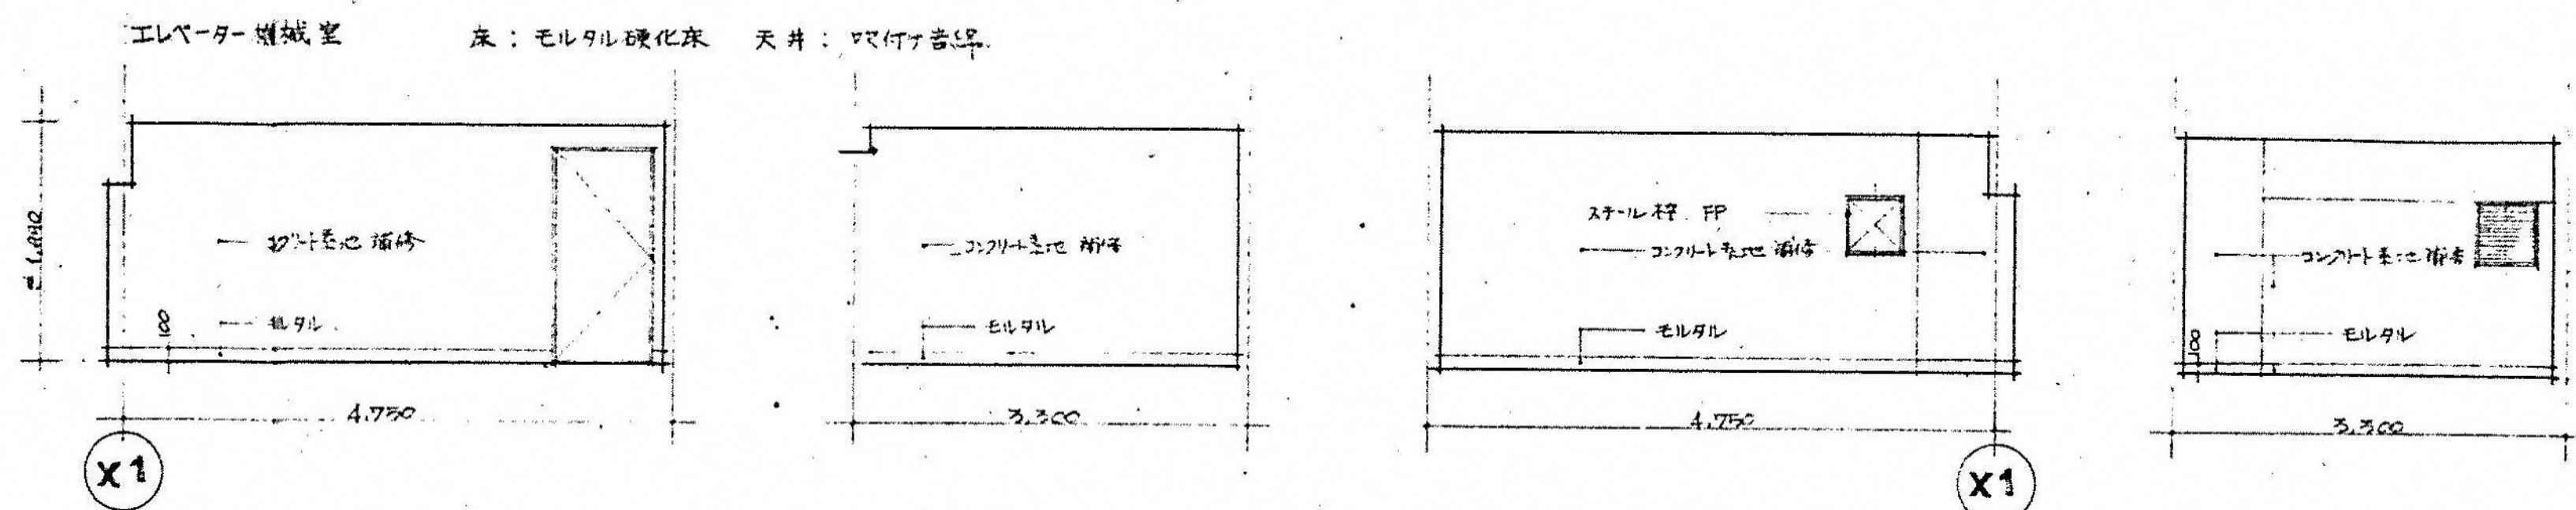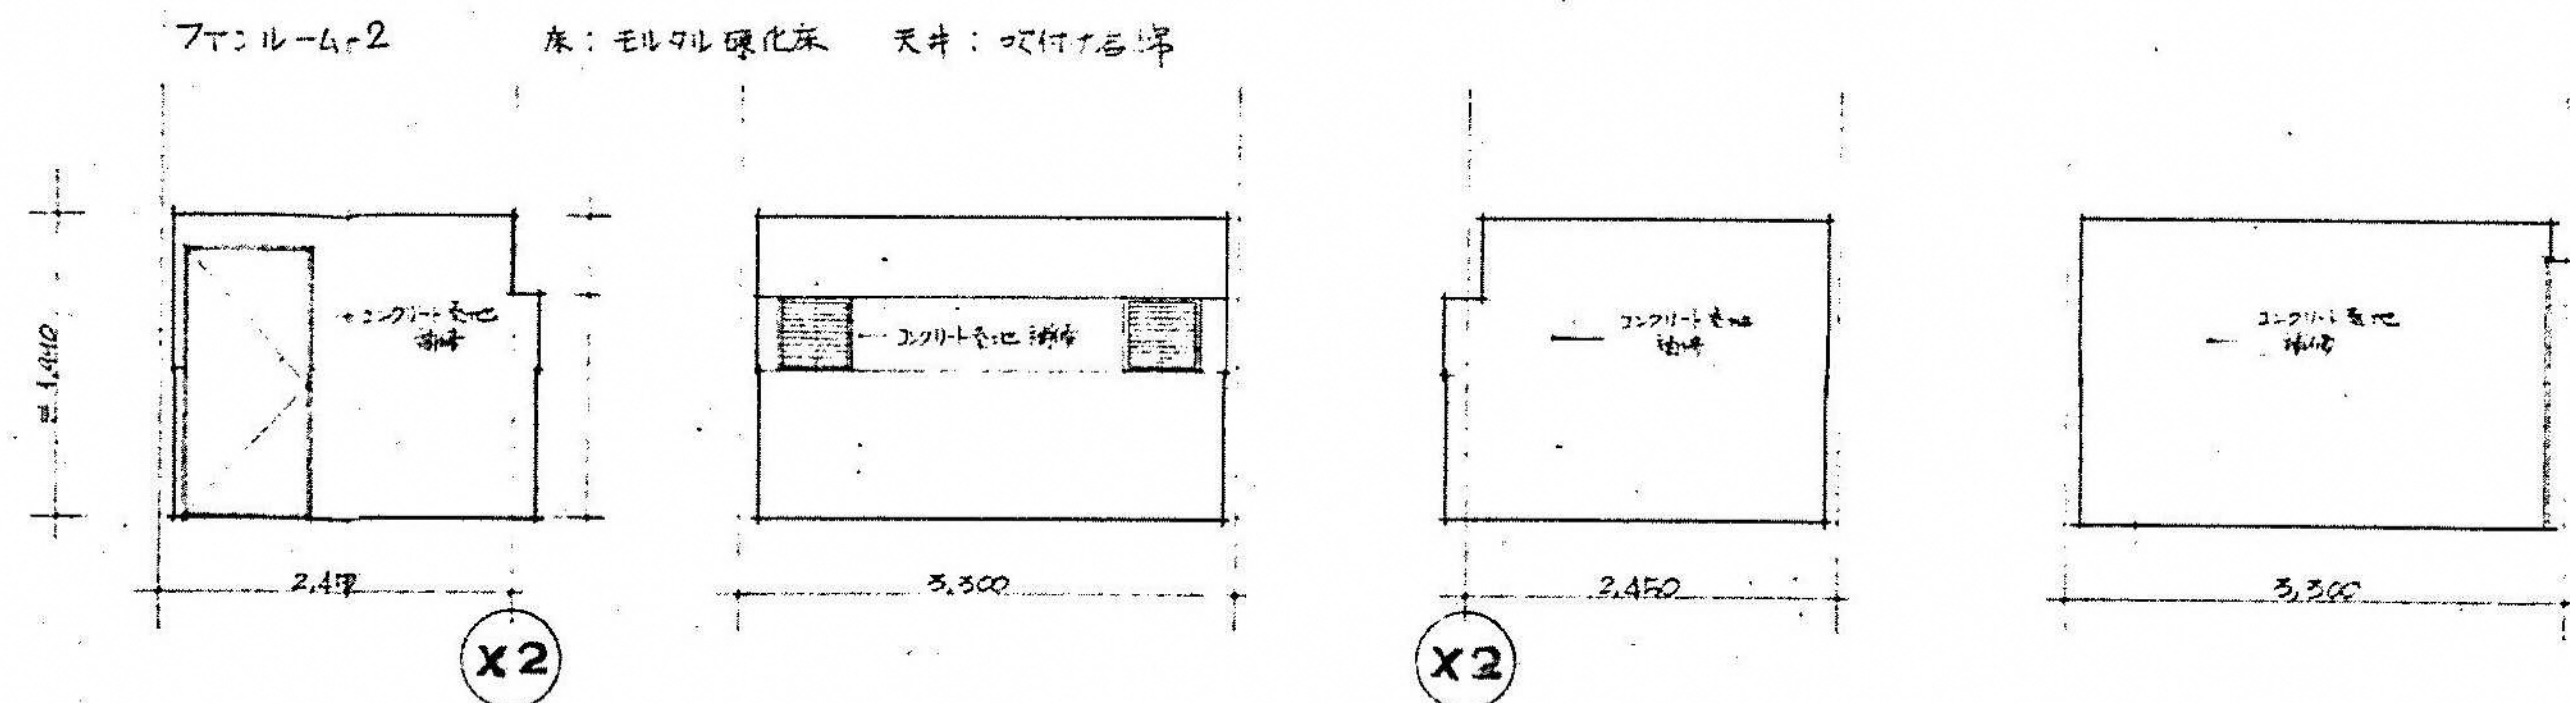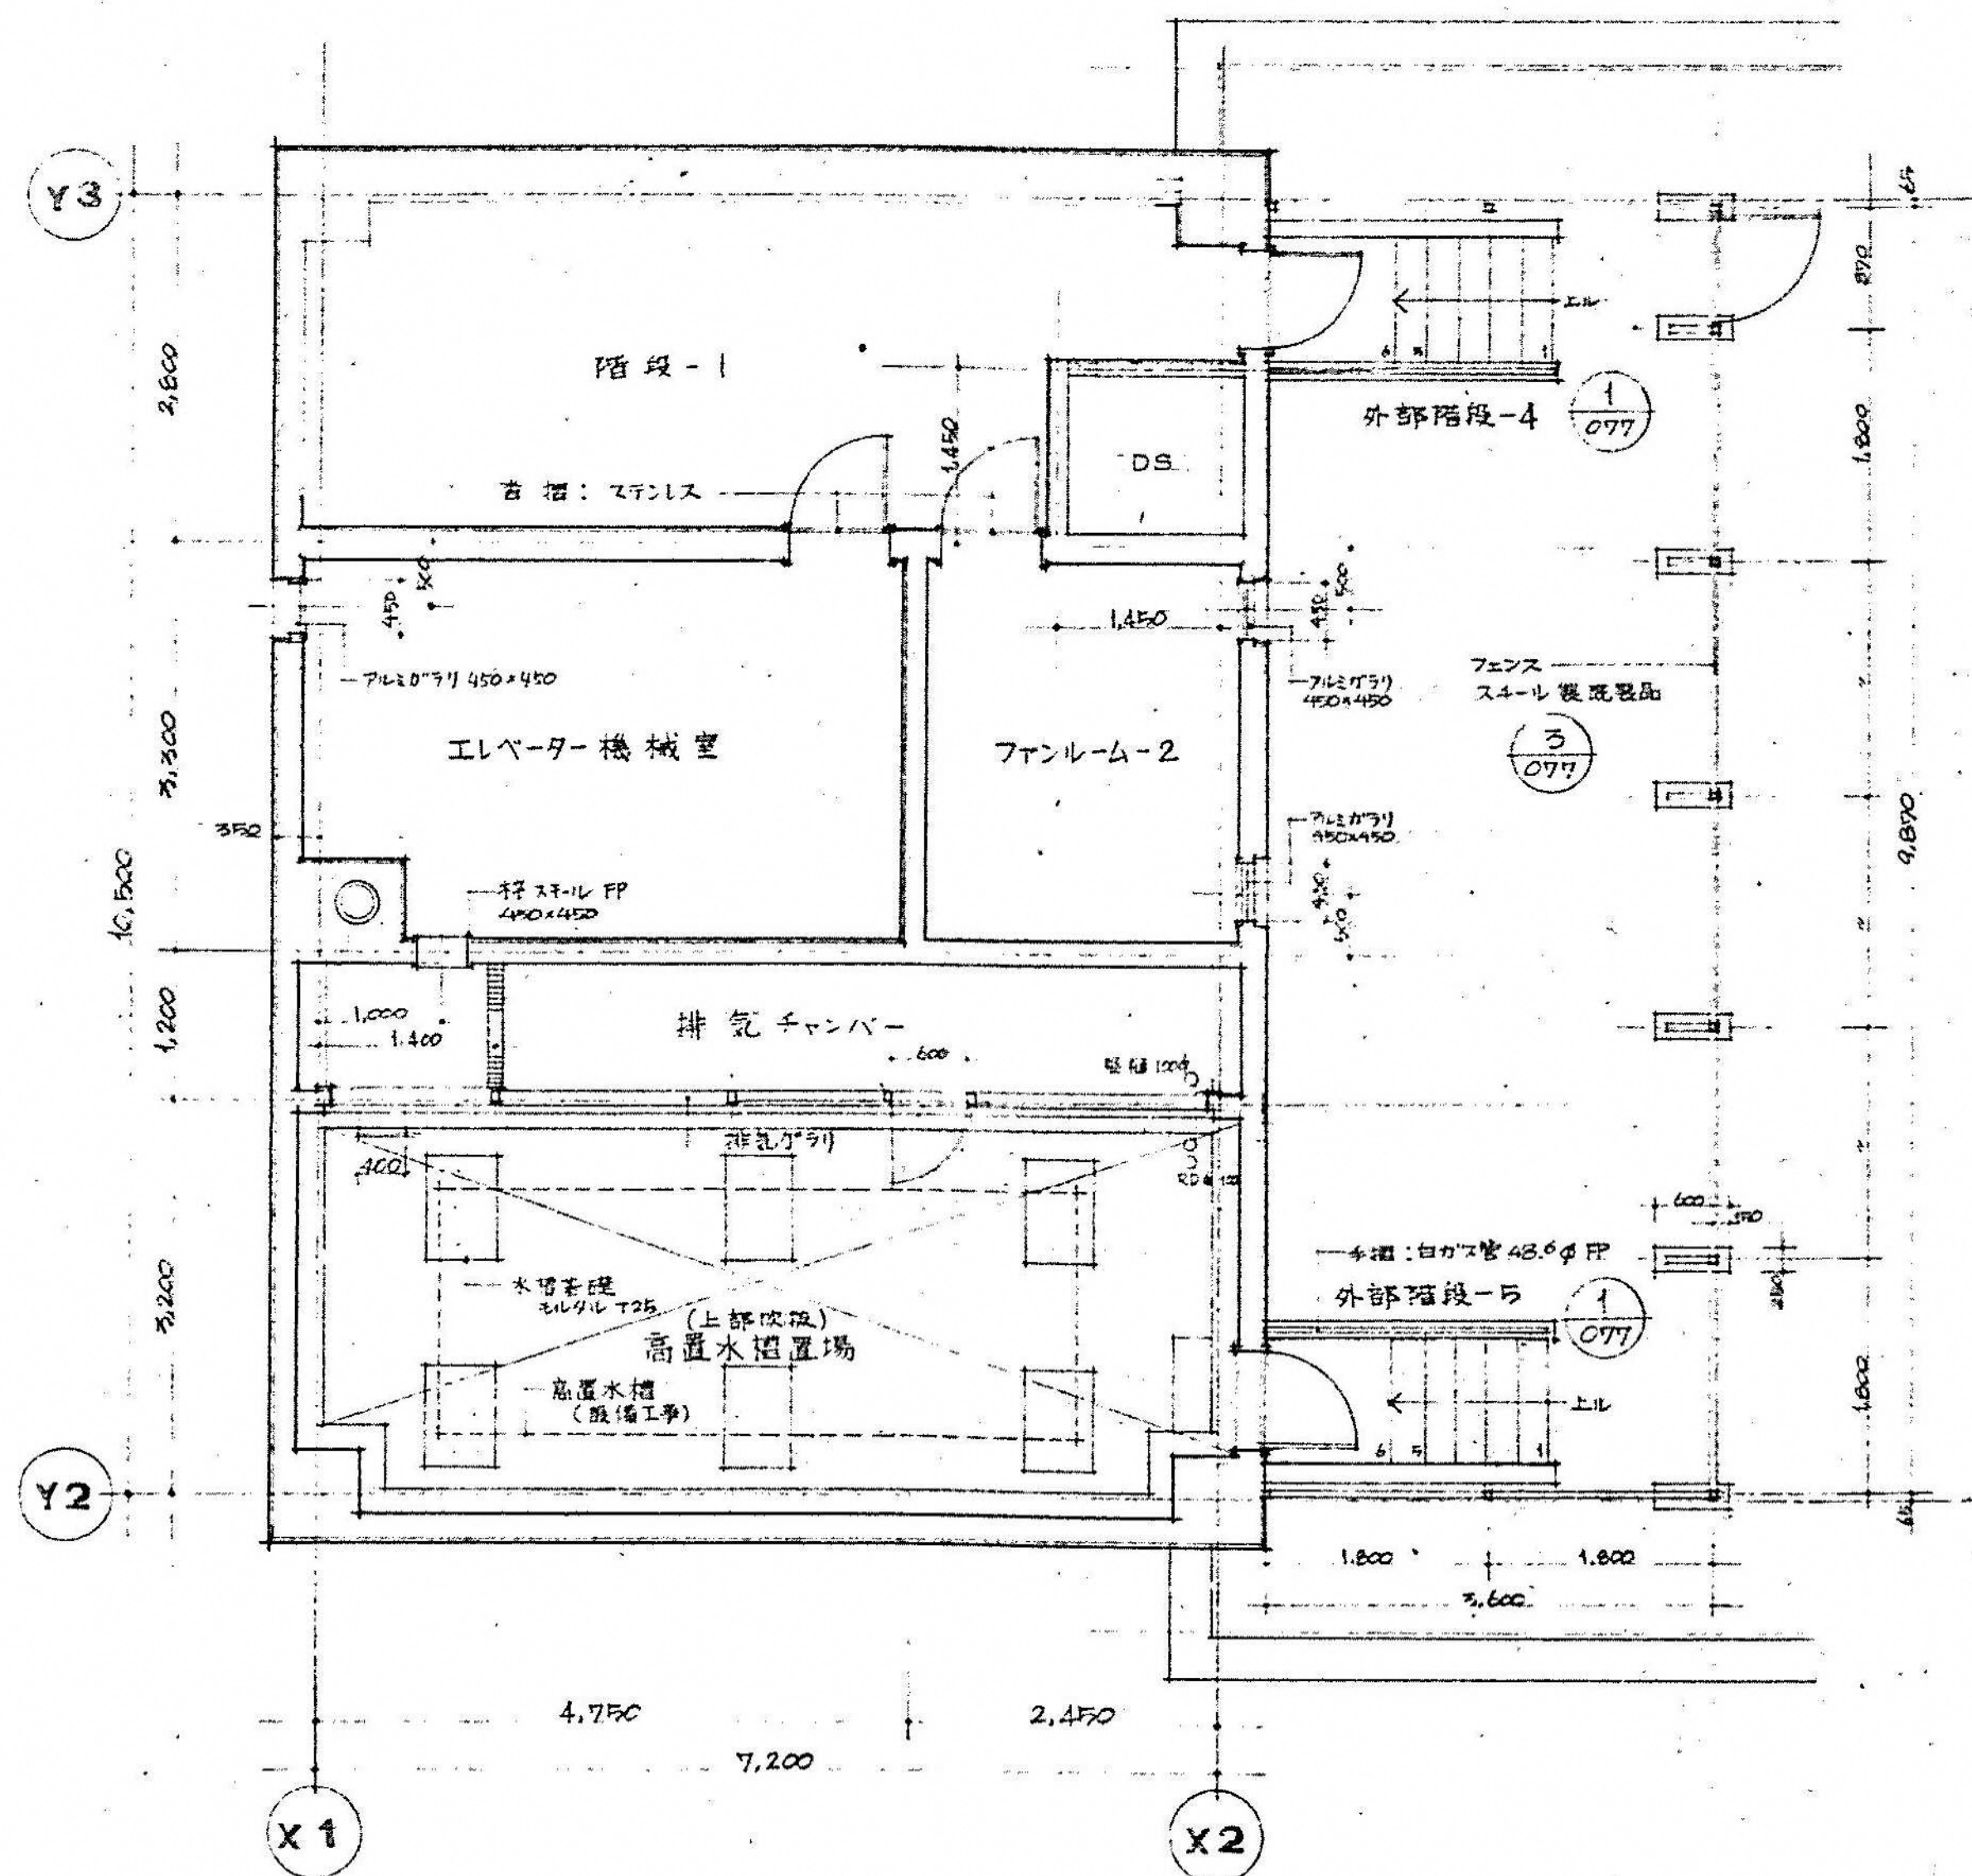


フェンス スチール製既製品  
支柱  $\phi 44 \times 36 \times 2.9$   
支柱  $\phi 40 \times 32 \times 2.9$   
ルーバー  $\phi 25 \times 12 \times 1.2$   
脚縁  $\phi 40 \times 25 \times 1.6$   
基 スチール製既製品  
注: スチールは全てアクリル樹脂被膜付塗装とする。  
風圧による変形について要検討すること。

屋上フェンス詳細図  
S 1.20




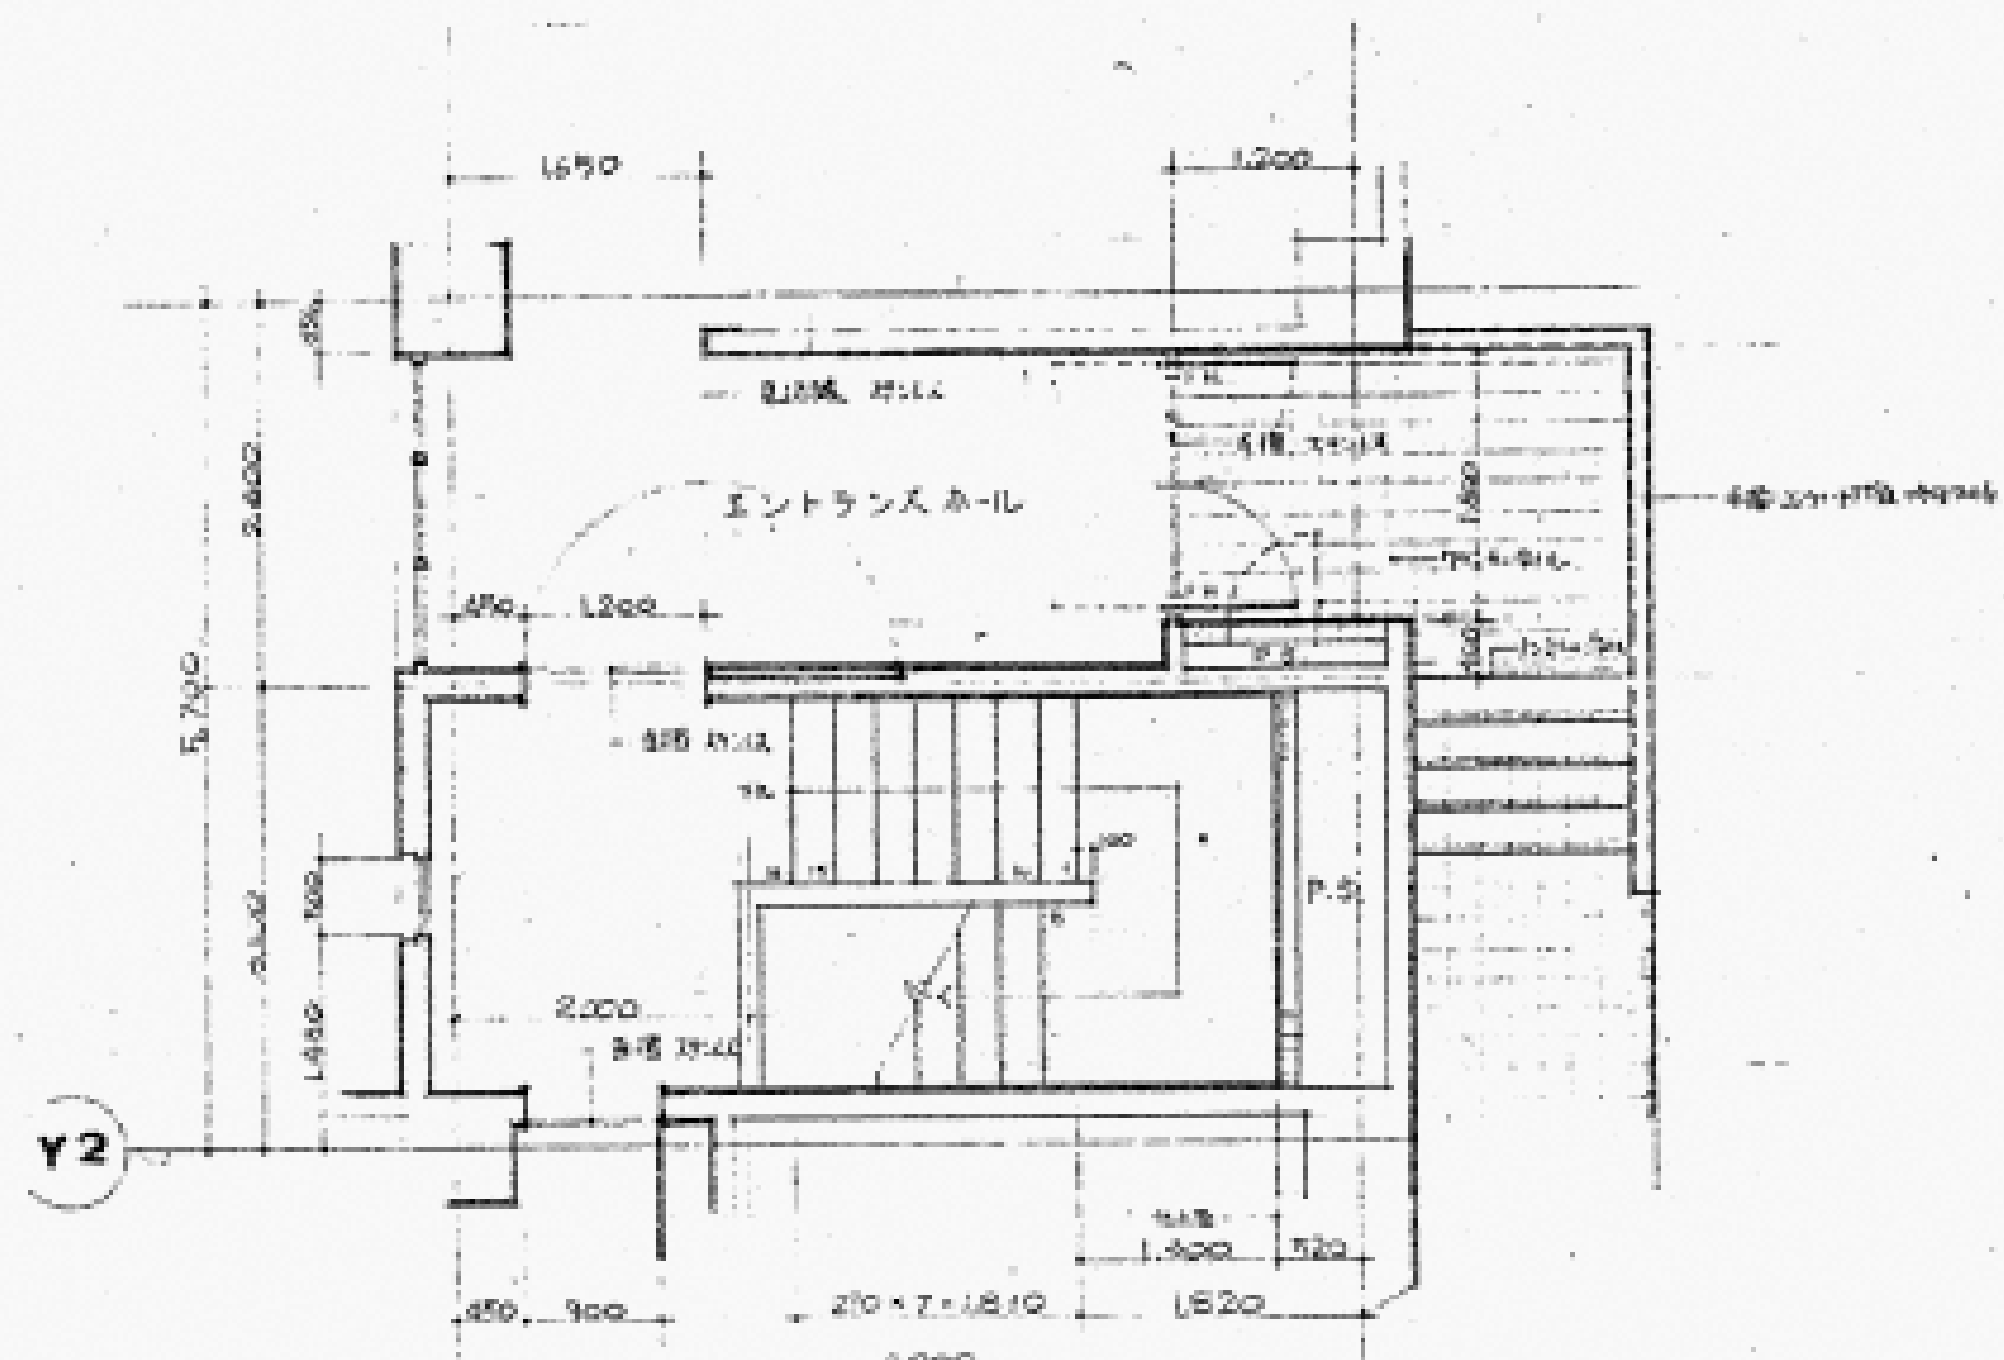


1階平面詳細図  
S 1:50

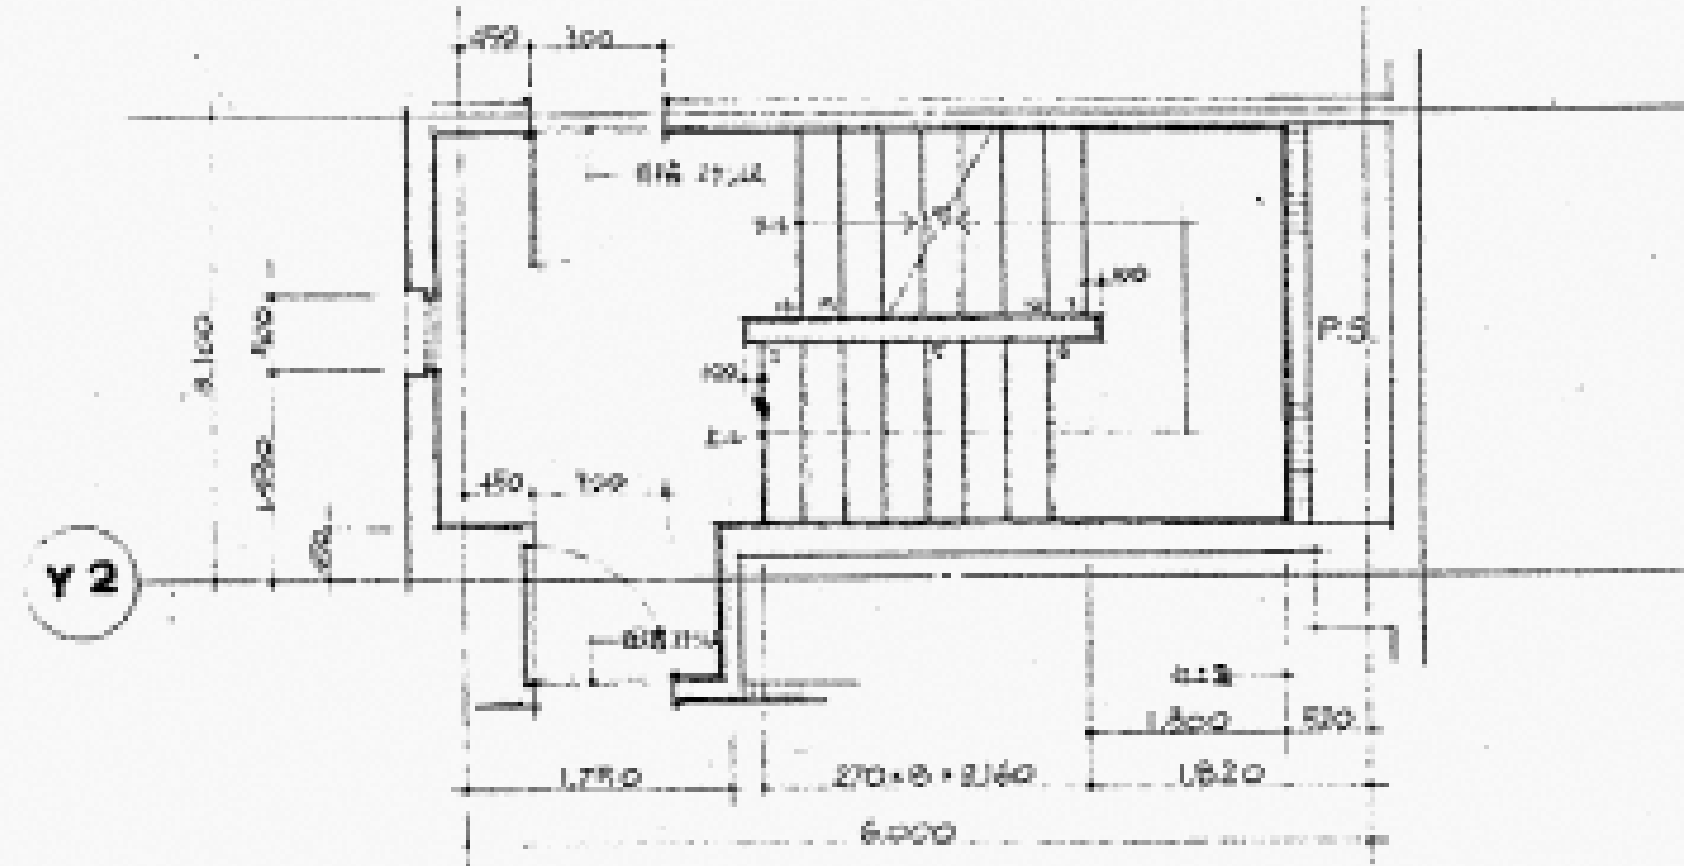


中2階平面詳細図  
S 1:50

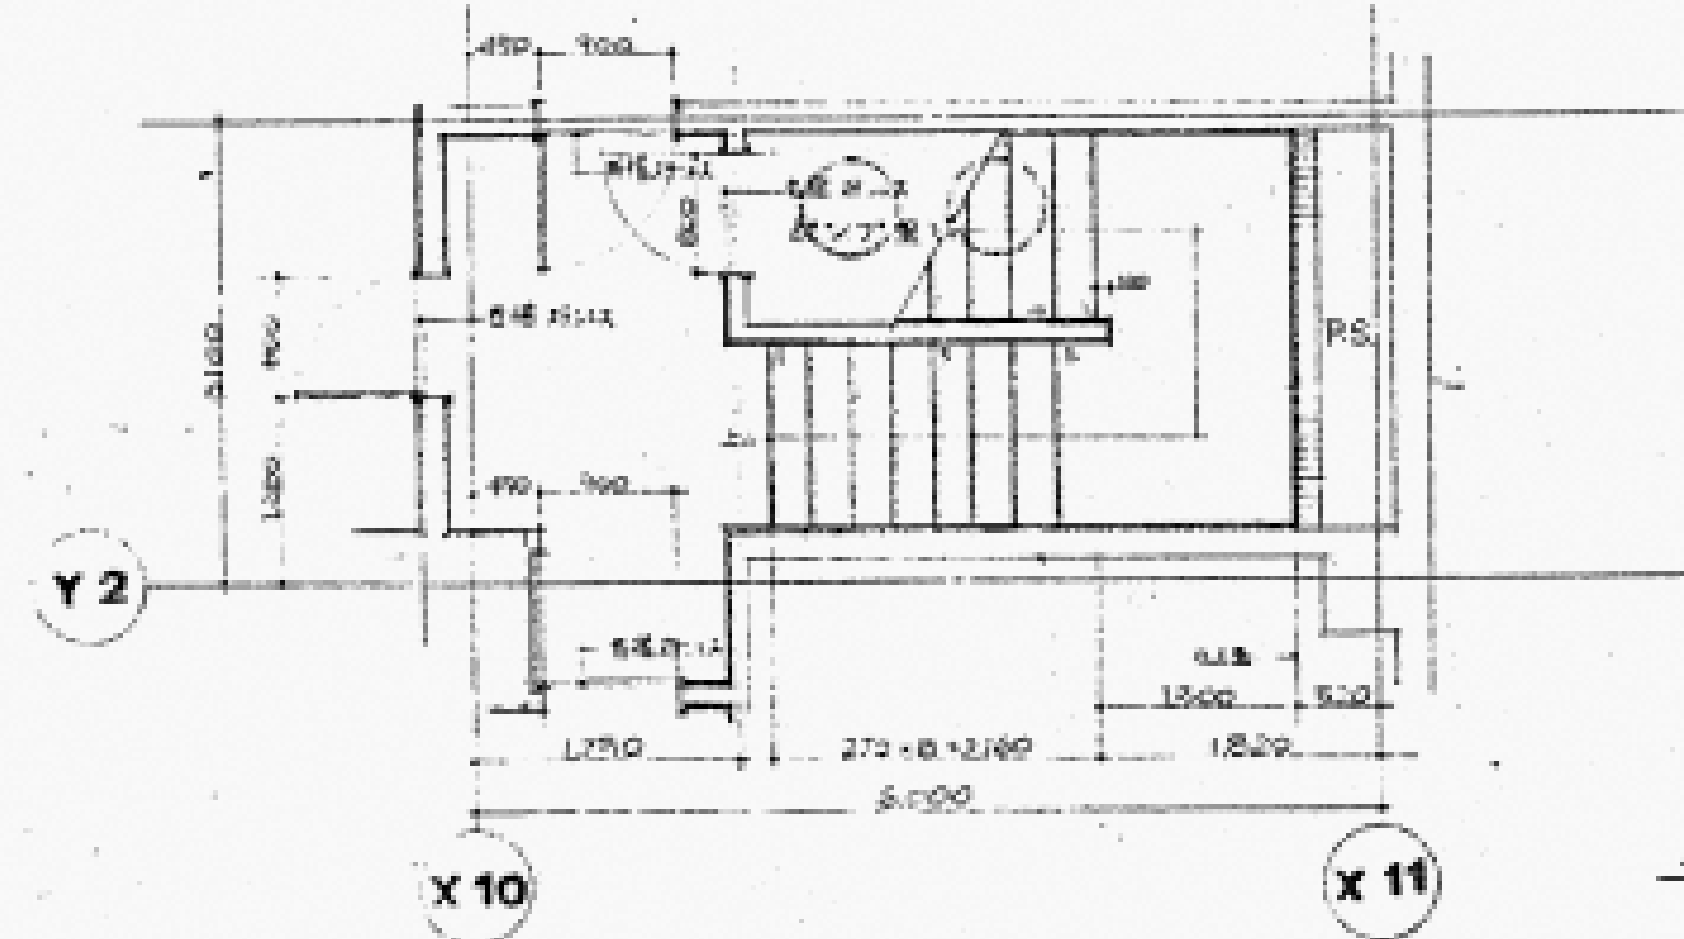


地下1階平面詳細図  
S 1:50

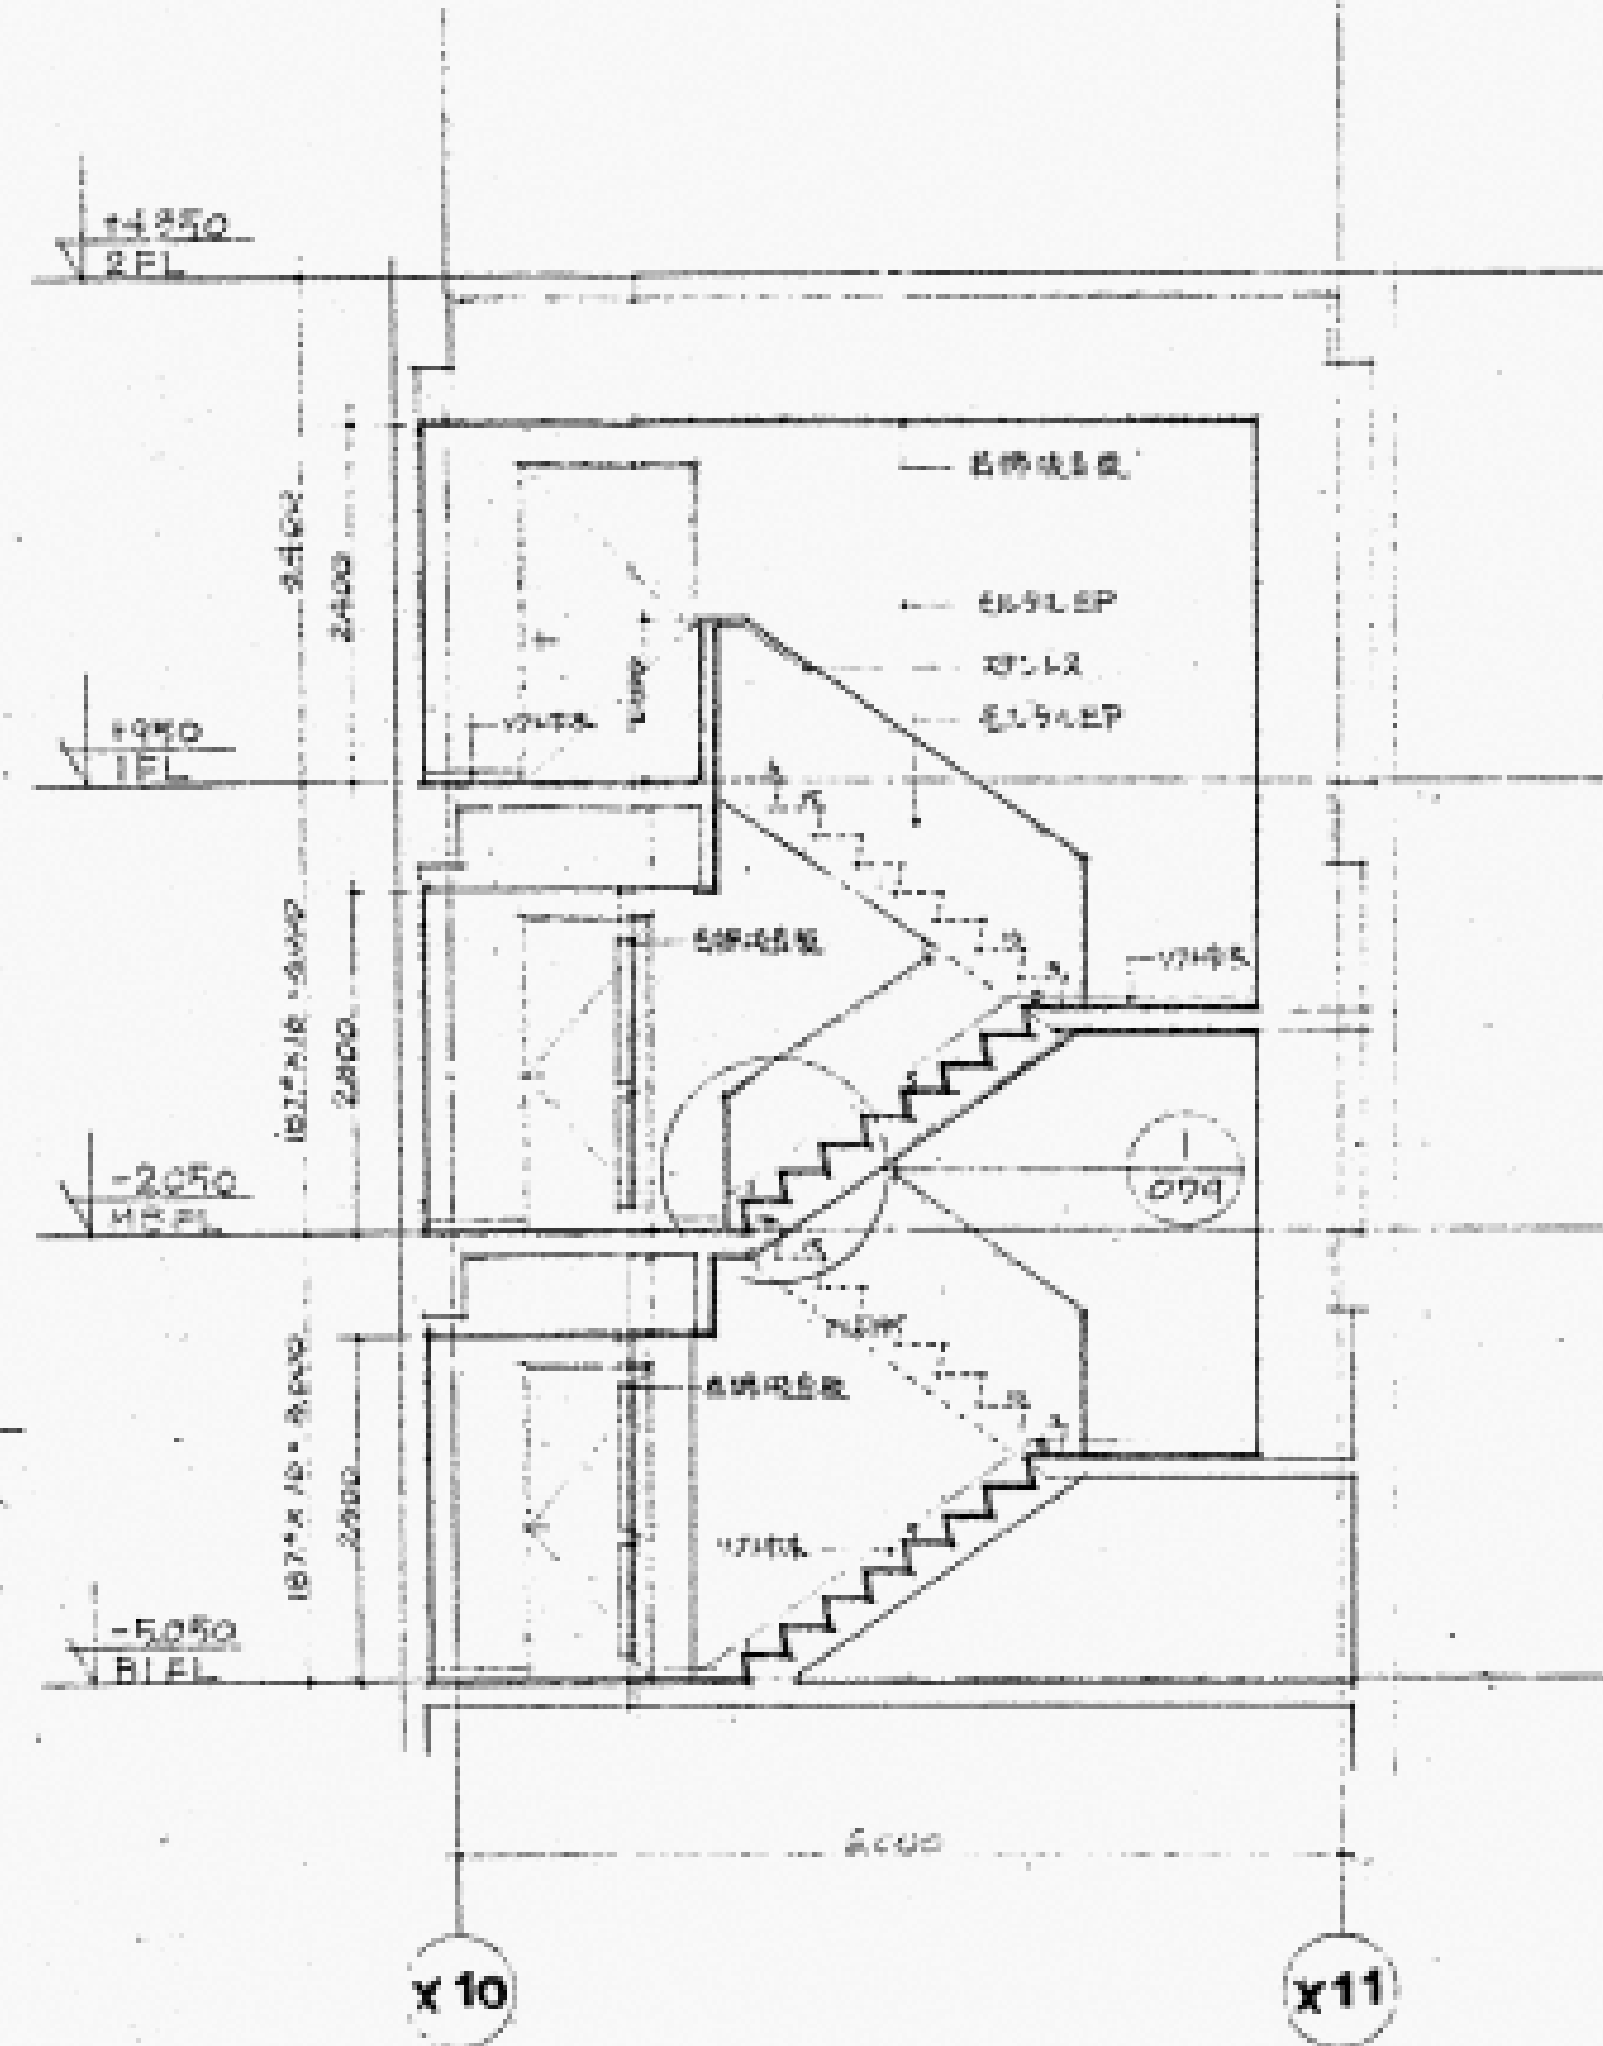


断面詳細図  
S 1:50

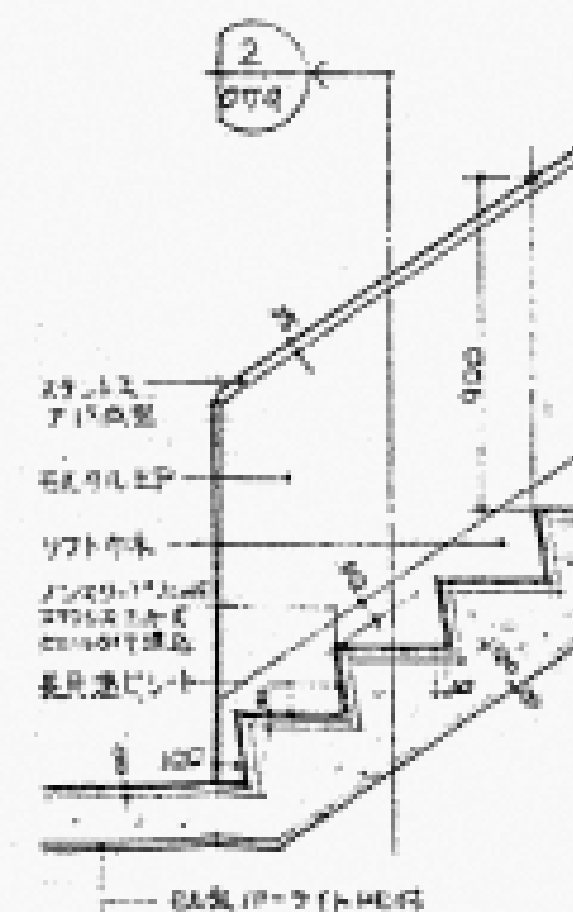

断面詳細図  
S 1:20

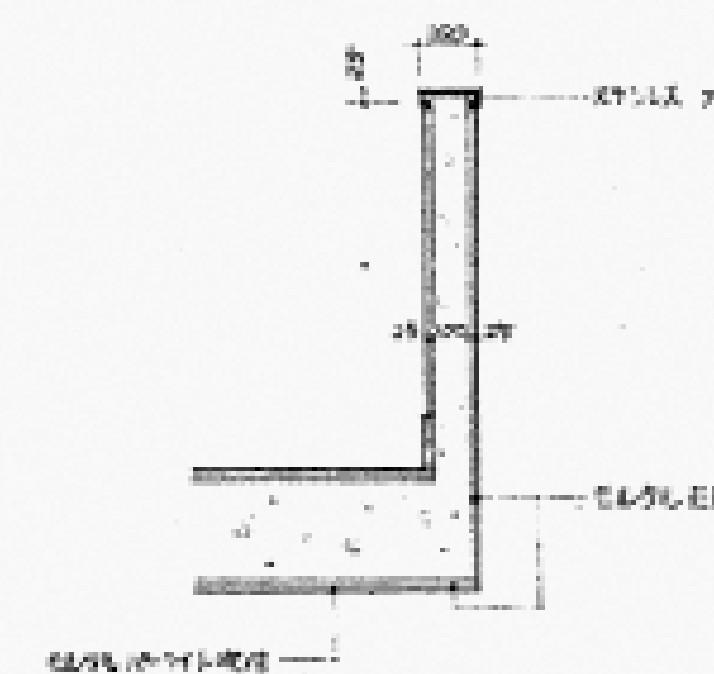

断面詳細図  
S 1:20

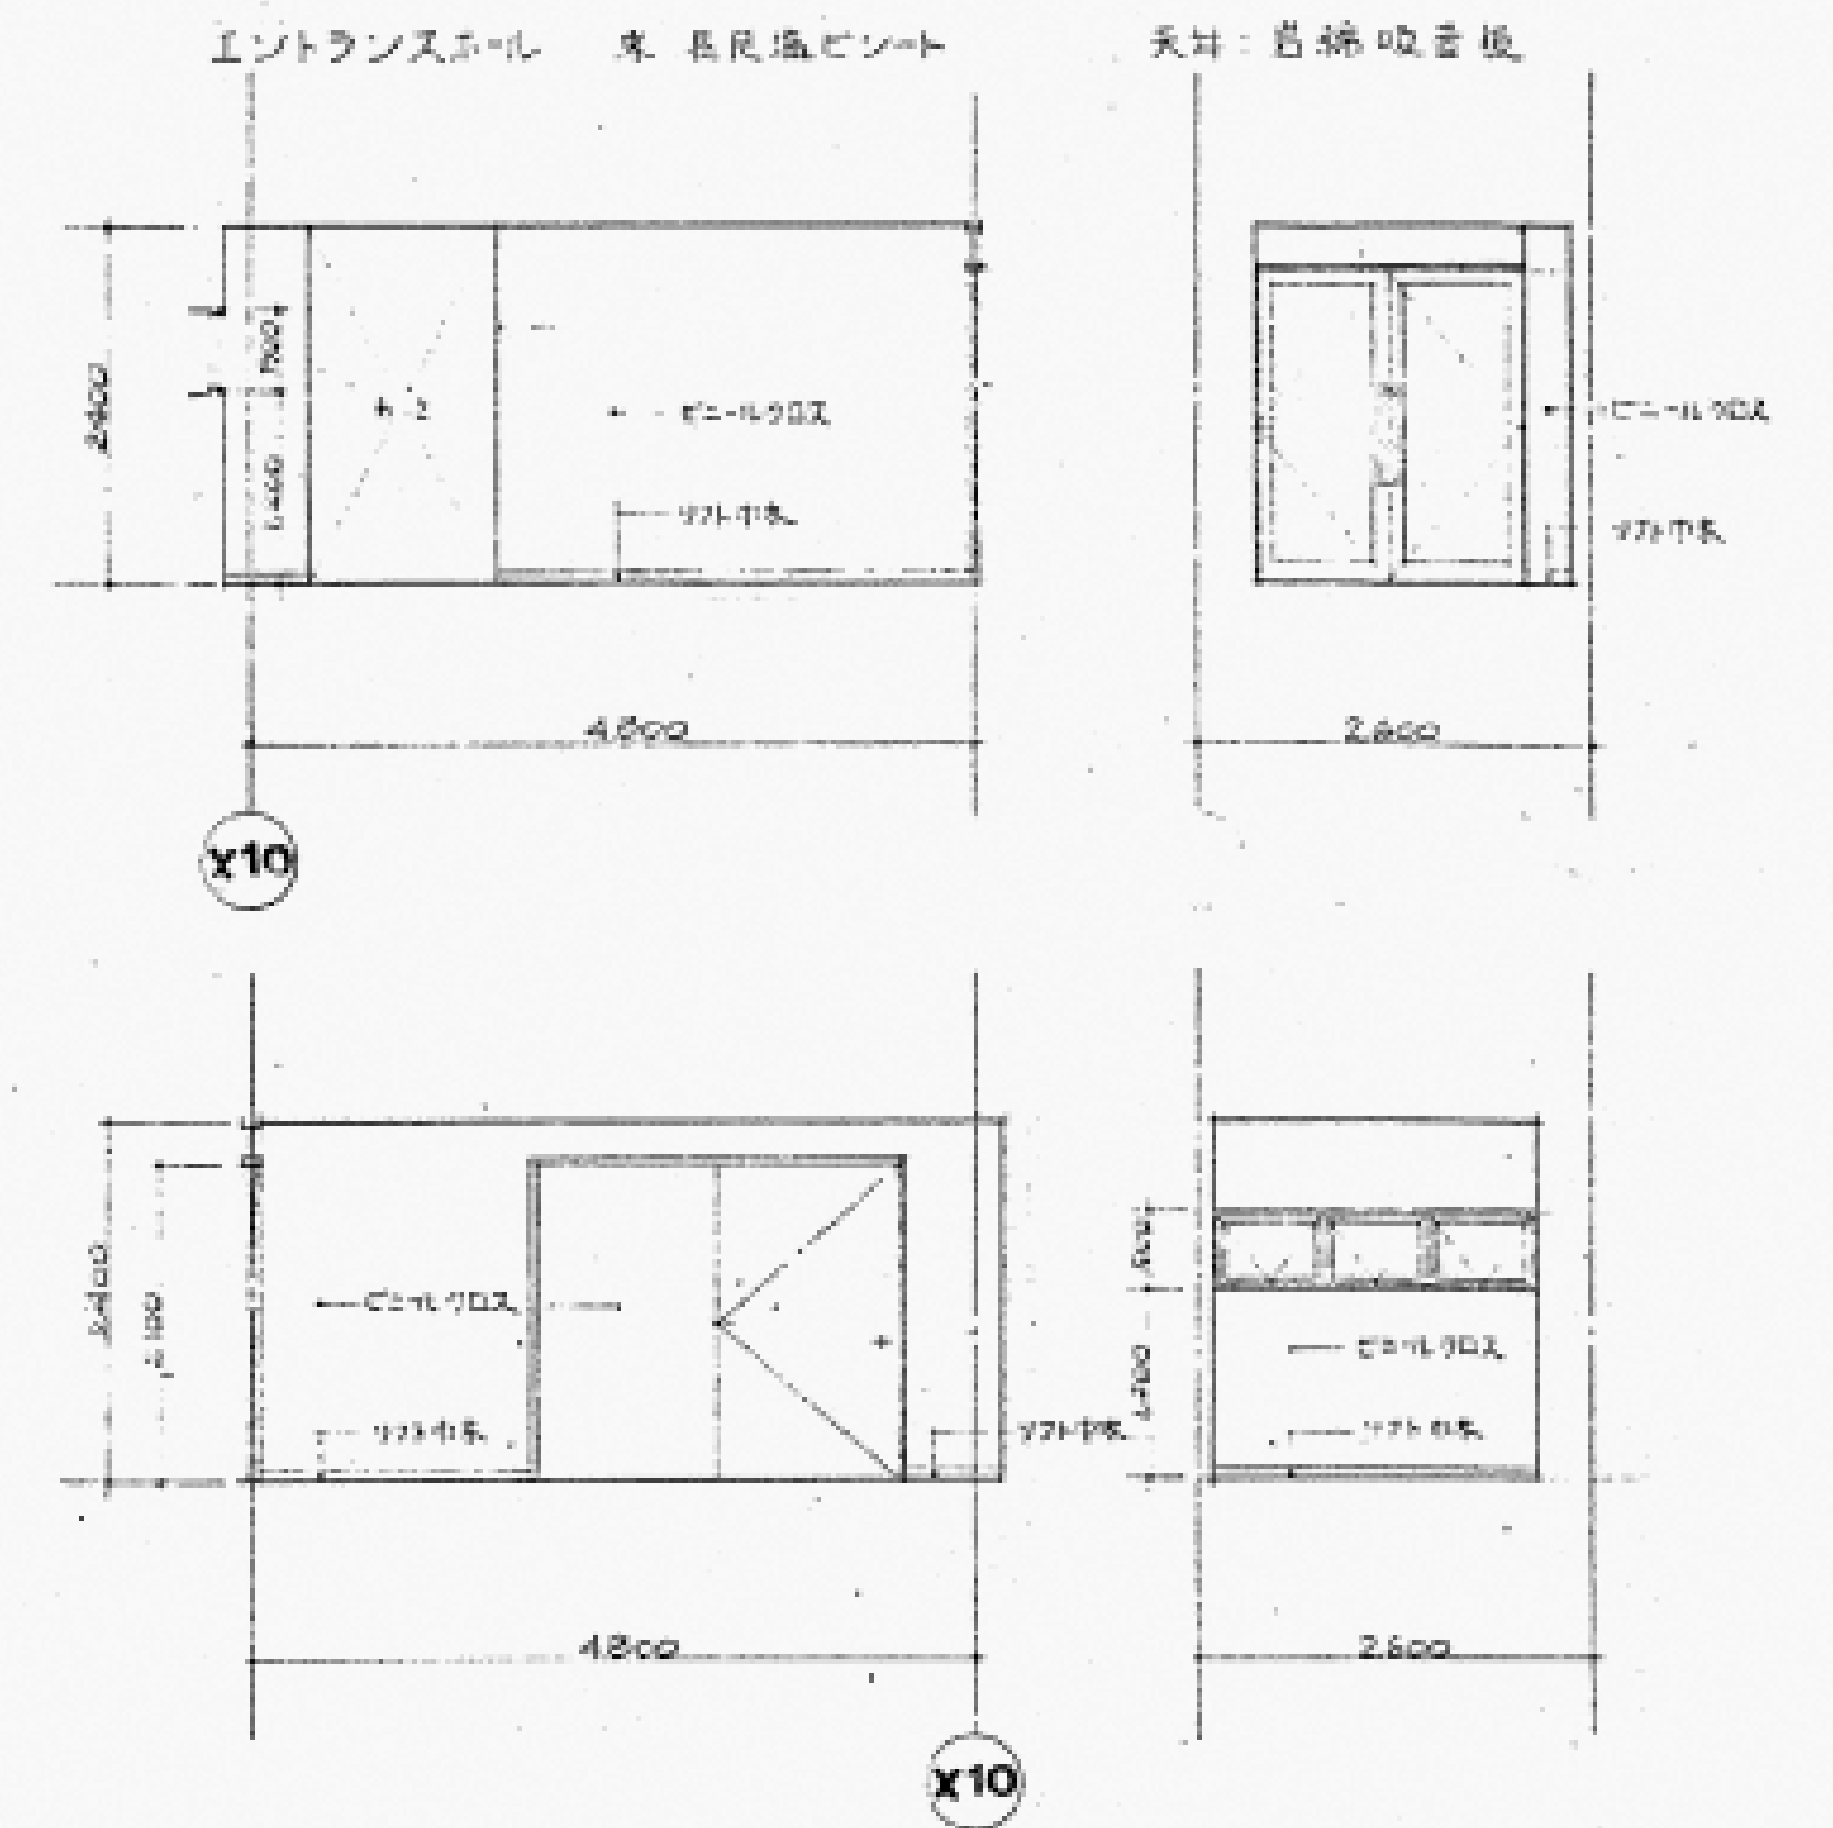

X10

X10


X11

<div>図面番号</div> <div>A4-47</div>	<div>株式会社 協和コンサルタンツ一級建築士事務所</div> <div>一級建築士事務所 東京都登録第13109号</div> <div>KIOWA ENGINEERING CONSULTANTS CO., LTD.</div> <div>CONSULTING ENGINEERS &amp; ARCHITECTS</div>	<div>一級建築士 登録第122018号</div> <div>嶋谷 廣宣</div>	<div>横浜市医療局病院経営本部</div> <div>年月日 令和 元 年 月 日 縮尺 1/50~20(A1)</div> <div>1/100~40(A3)</div> <div>設 計 者</div> <div>株式会社 協和コンサルタンツ</div> <div>一級建築士事務所</div>	<div>工 事 名</div> <div>旧横浜市立市民病院 解体工事</div> <div>図面名称</div> <div>がん検診センター</div> <div>平面詳細図・展開図 25 (階段室-3)</div> <div>図面番号</div> <div>A4-47</div>	<div>図面枚数</div> <div>図面種類</div> <div>図面番号</div>
----------------------------------	---	----------------------------------------------	---	---	-------------------------------------------------








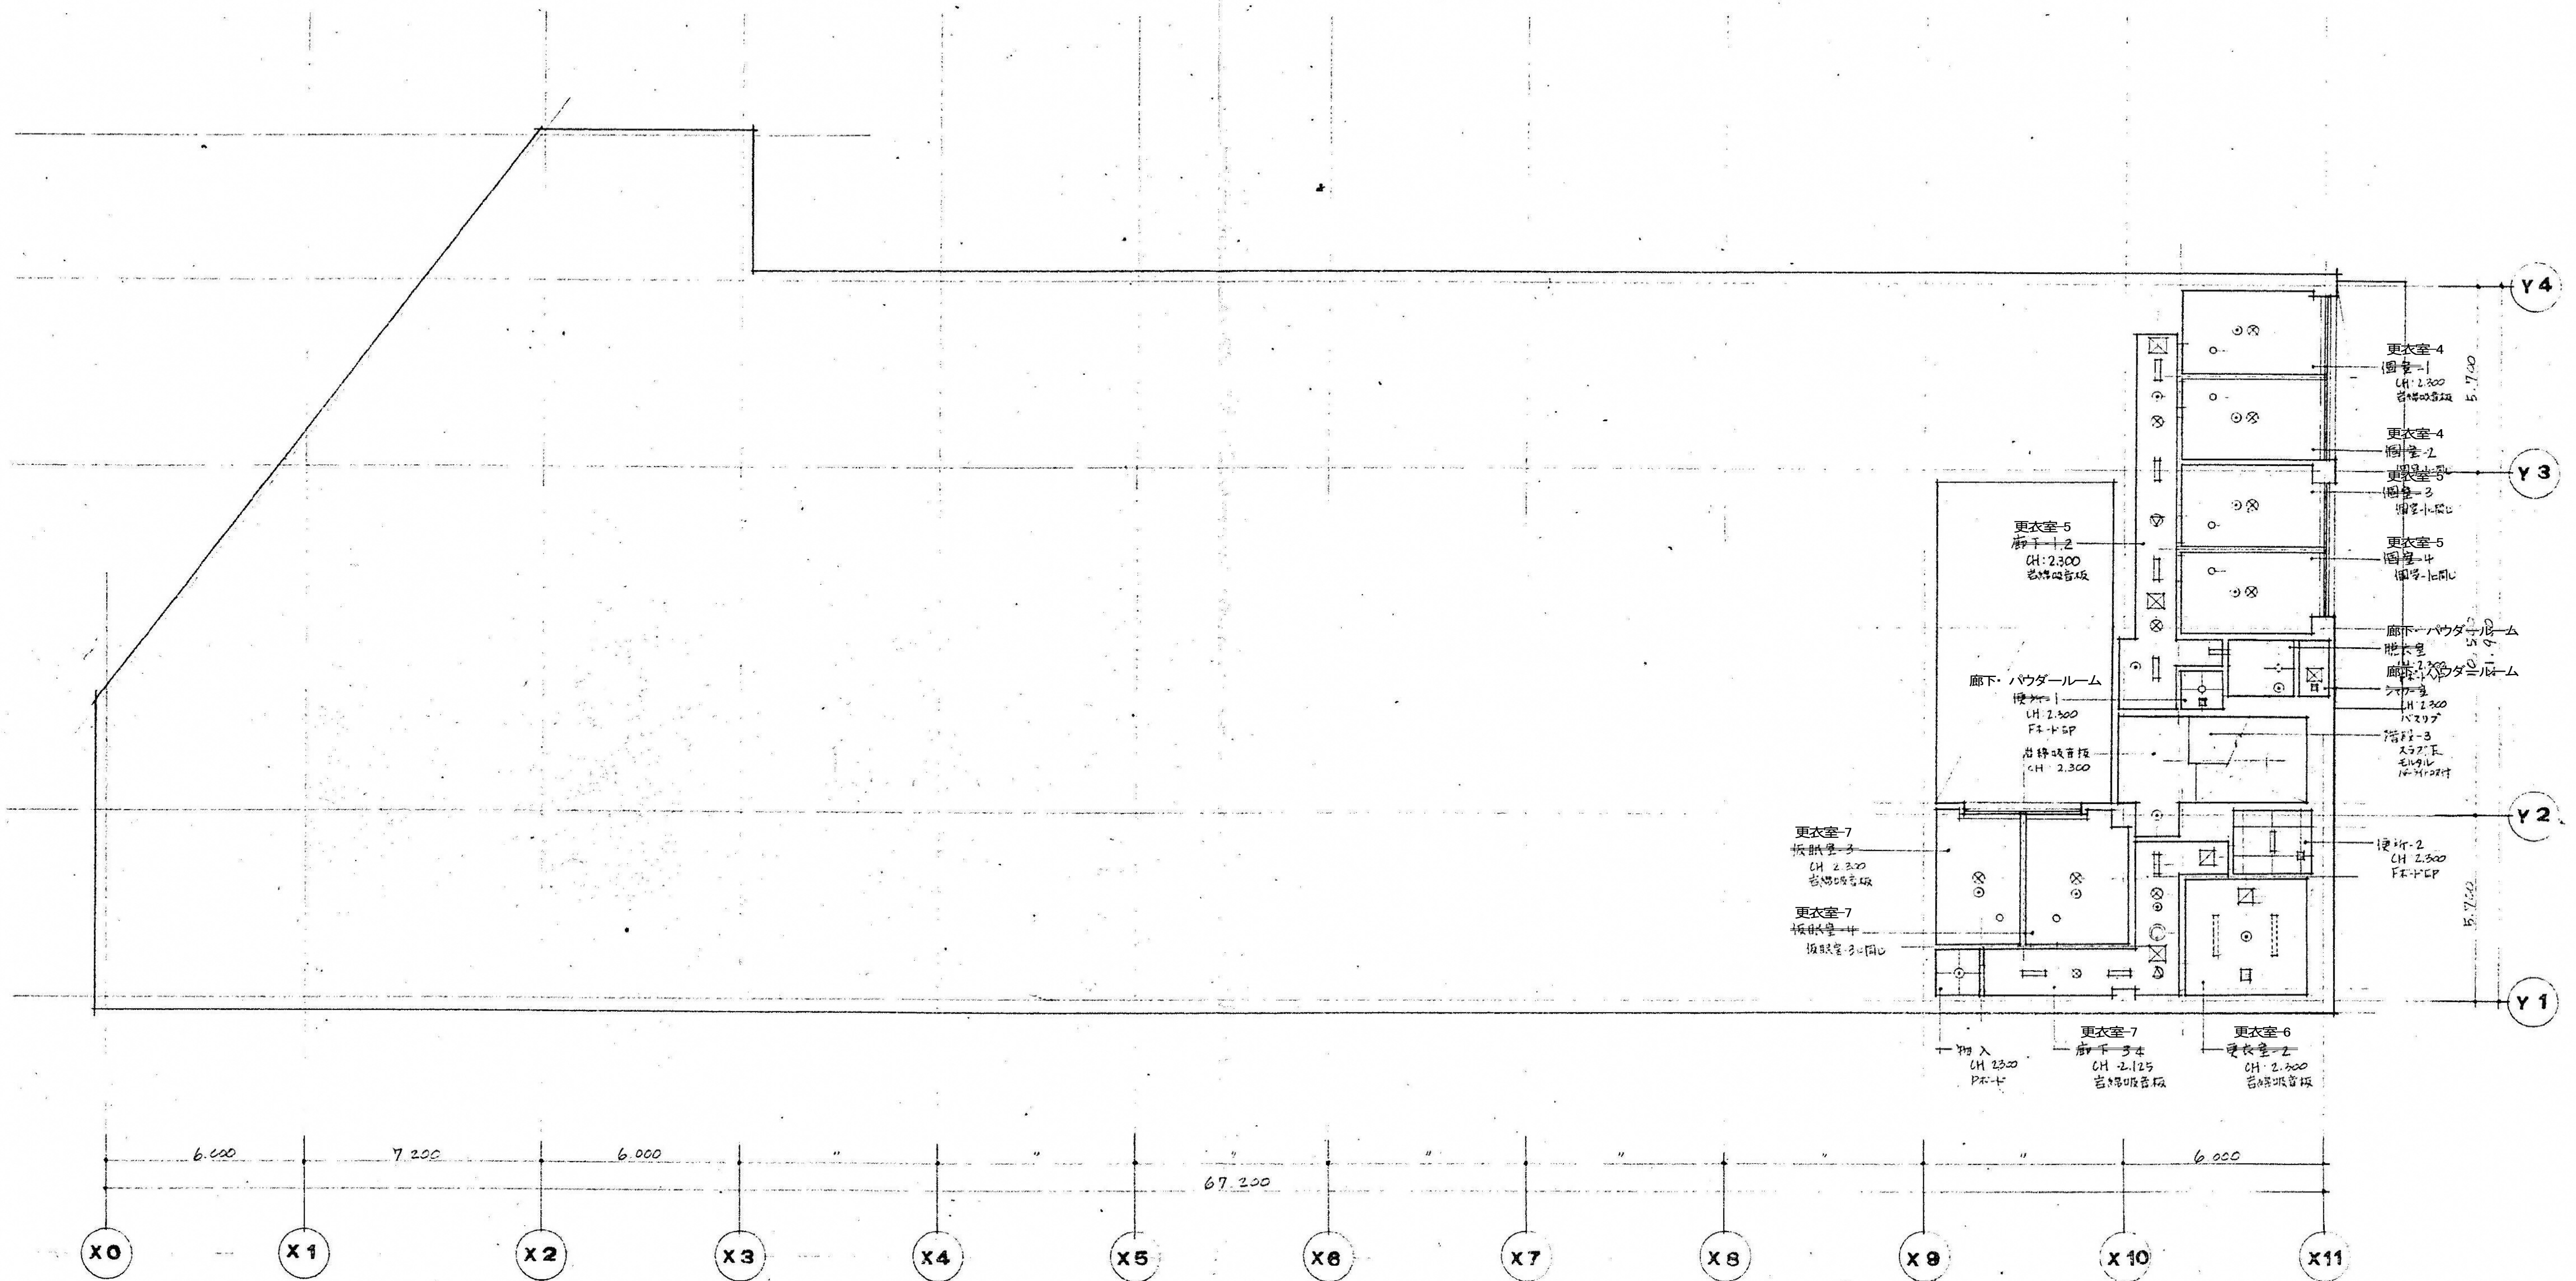

中地階天井伏図  
3 1:100

図面番号 A4-49	株式会社 協和コンサルタンツ一級建築士事務所 一級建築士事務所東京都登録第13109号 KYOWA ENGINEERING CONSULTANTS CO., LTD. CONSULTING ENGINEERS & ARCHITECTS		一級建築士 登録第122018号 嶋谷 廣宜		横浜市医療局病院経営本部		工事名 旧横浜市立市民病院 解体工事
					年月日 令和 元 年 月 縮尺 1/100 (A1) 1/200 (A3)		図面名称 がん検診センター 天井伏せ図2 (地中階)
					設 計 者 株式会社 協和コンサルタンツ 一級建築士事務所		施 設 番号 機 番号 図 面 種類 図 面 枚数 図 面 番号
							A4-49



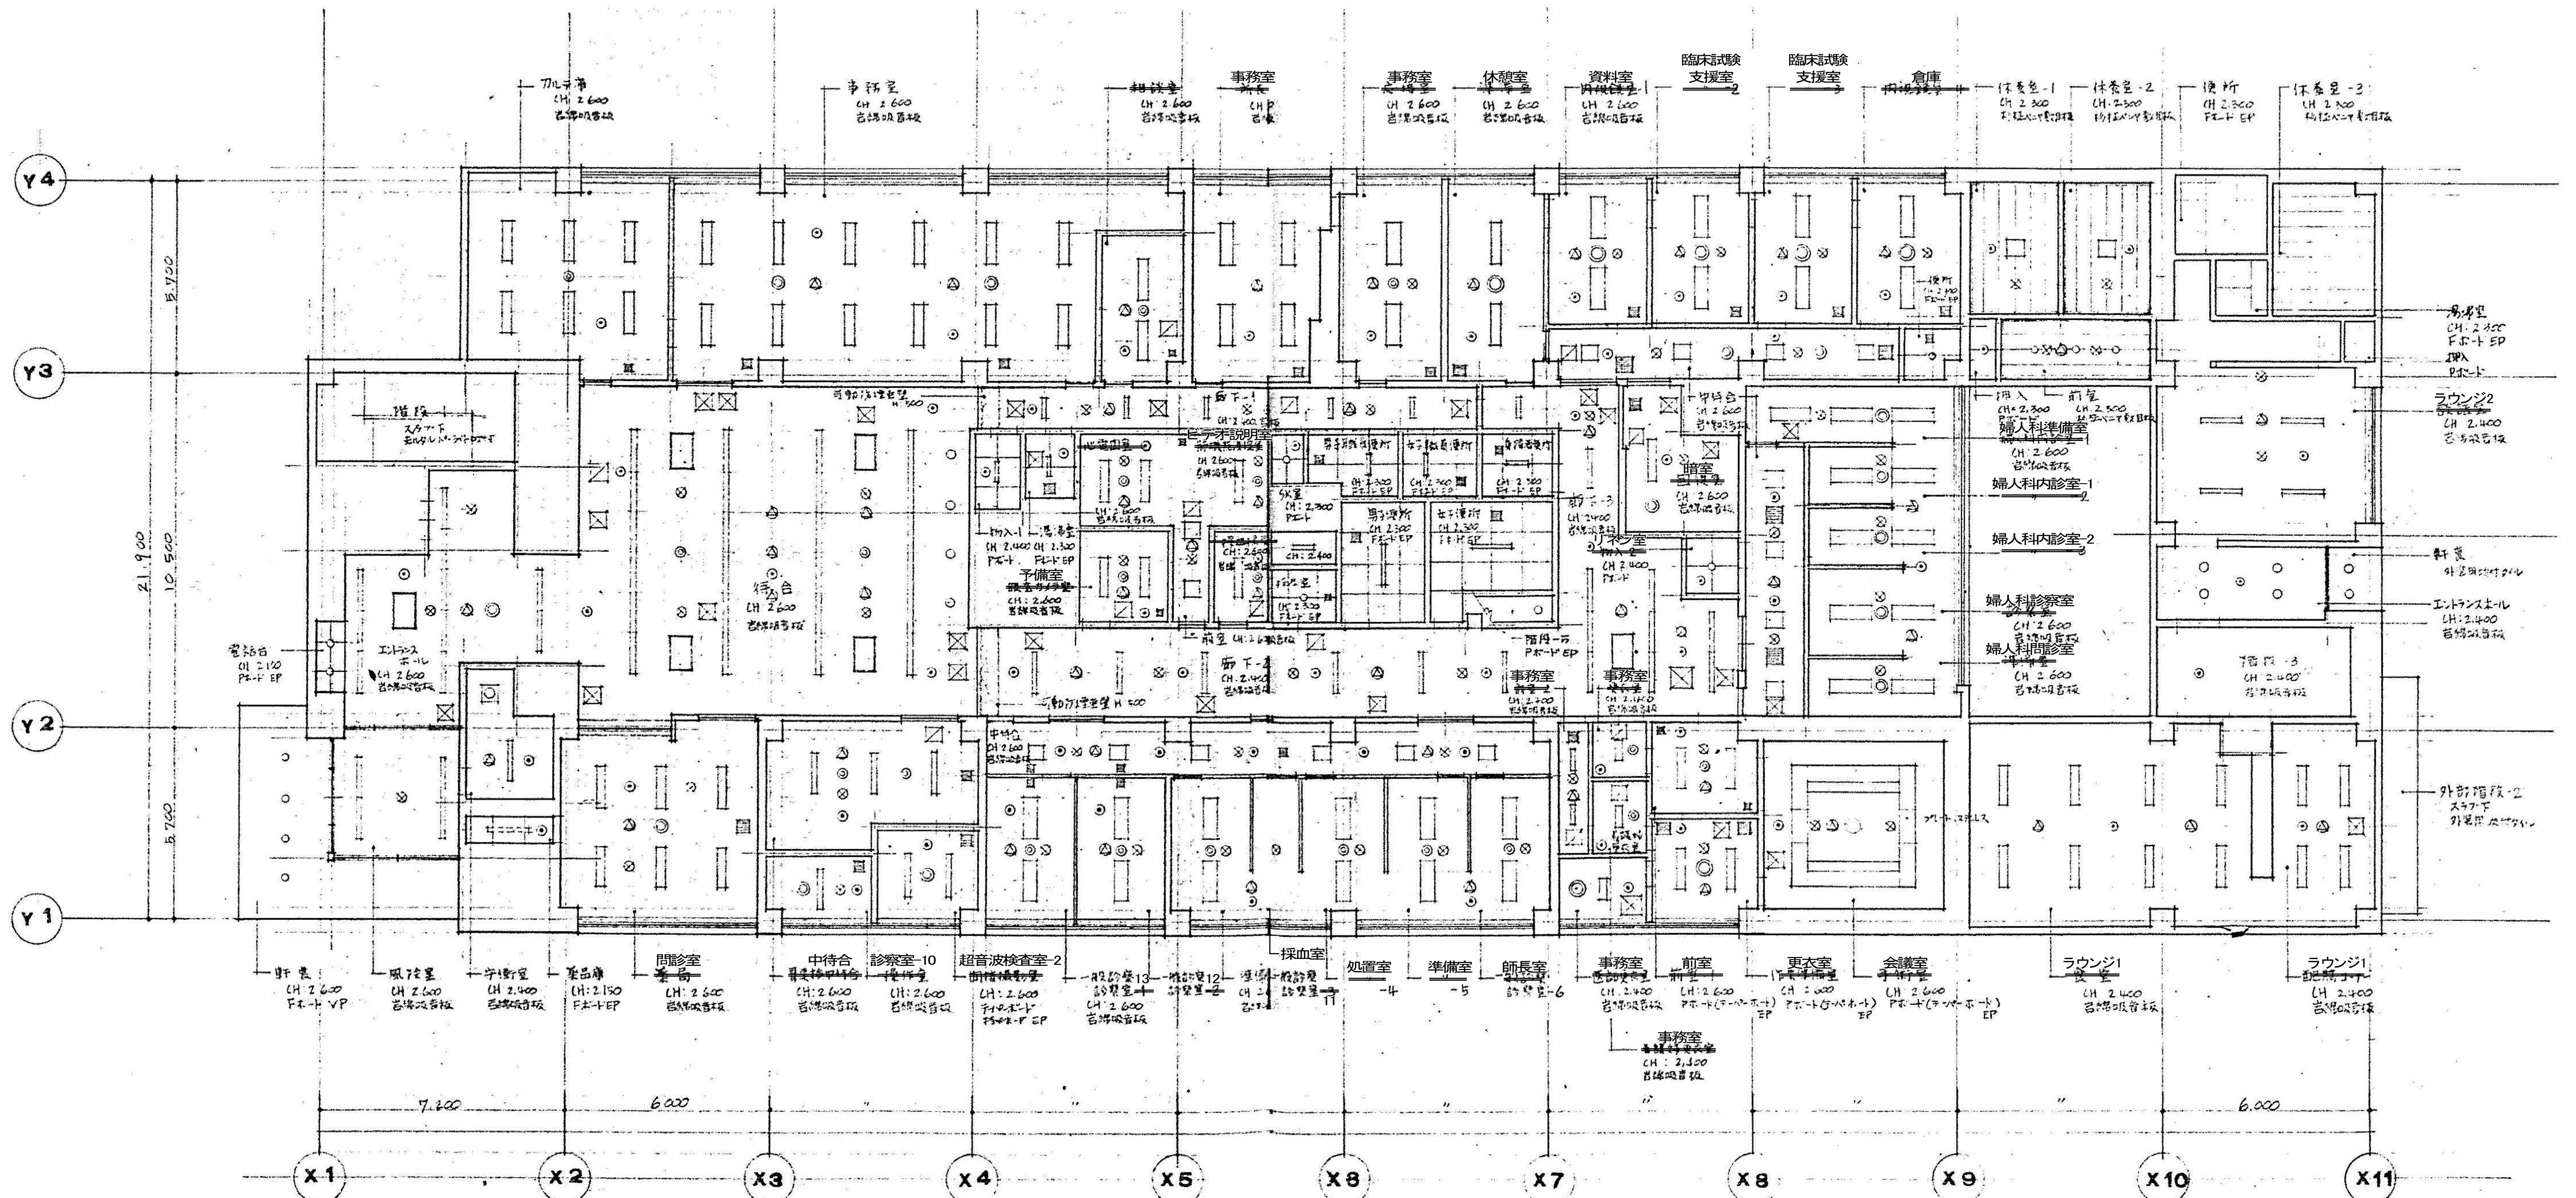

1 階天井図  
1:100

<div>図面番号</div> <div>A4-50</div>	<div>株式会社 協和コンサルタンツ 一級建築士事務所</div> <div>一級建築士事務所 東京都登録第13109号</div> <div>KYOWA ENGINEERING CONSULTANTS CO., LTD.</div> <div>CONSULTING ENGINEERS &amp; ARCHITECTS</div>	<div>一級建築士 登録第122018号</div> <div>嶋谷 廣宣</div> <div>横浜市医療局病院経営本部</div> <div>年月日 令和 元 年 月 縮尺 1/100 (A1) 1/200 (A3)</div> <div>設 計 者</div> <div>株式会社 協和コンサルタンツ 一級建築士事務所</div>	<div>工 事 名</div> <div>旧横浜市立市民病院 解体工事</div> <div>図面名称</div> <div>がん検診センター 天井伏せ図 3 (1階)</div> <div>施 設 番号</div> <div>機 構 番号</div> <div>完 成 年度</div> <div>図 面 種類</div> <div>図面枚数</div> <div>図面番号</div> <div>A4-50</div>
----------------------------------	---	---	---