


図面番号 S1-2-03	株式会社 協和コンサルタンツ一級建築士事務所 一級建築士事務所東京都登録第13109号 KYOWA ENGINEERING CONSULTANTS CO., LTD. CONSULTING ENGINEERS & ARCHITECTS		一級建築士 登録第122018号 嶋谷 廣宣	横浜市医療局病院経営本部	工事名 旧横浜市立市民病院 解体工事
	年月日 令和 年 月 日 縮尺 1/200 (A1) 1/400 (A3)		図面名称 深礎伏図	図面番号 S1-2-03	図面枚数 1
	設計者 株式会社 協和コンサルタンツ 一級建築士事務所		図面種類 深礎伏図	図面枚数 1	図面番号 S1-2-03
			図面種類 深礎伏図	図面枚数 1	図面番号 S1-2-03



A  
305

基礎伏図  
S 1:200

特記を除き、基礎工はハル、B3-2.400

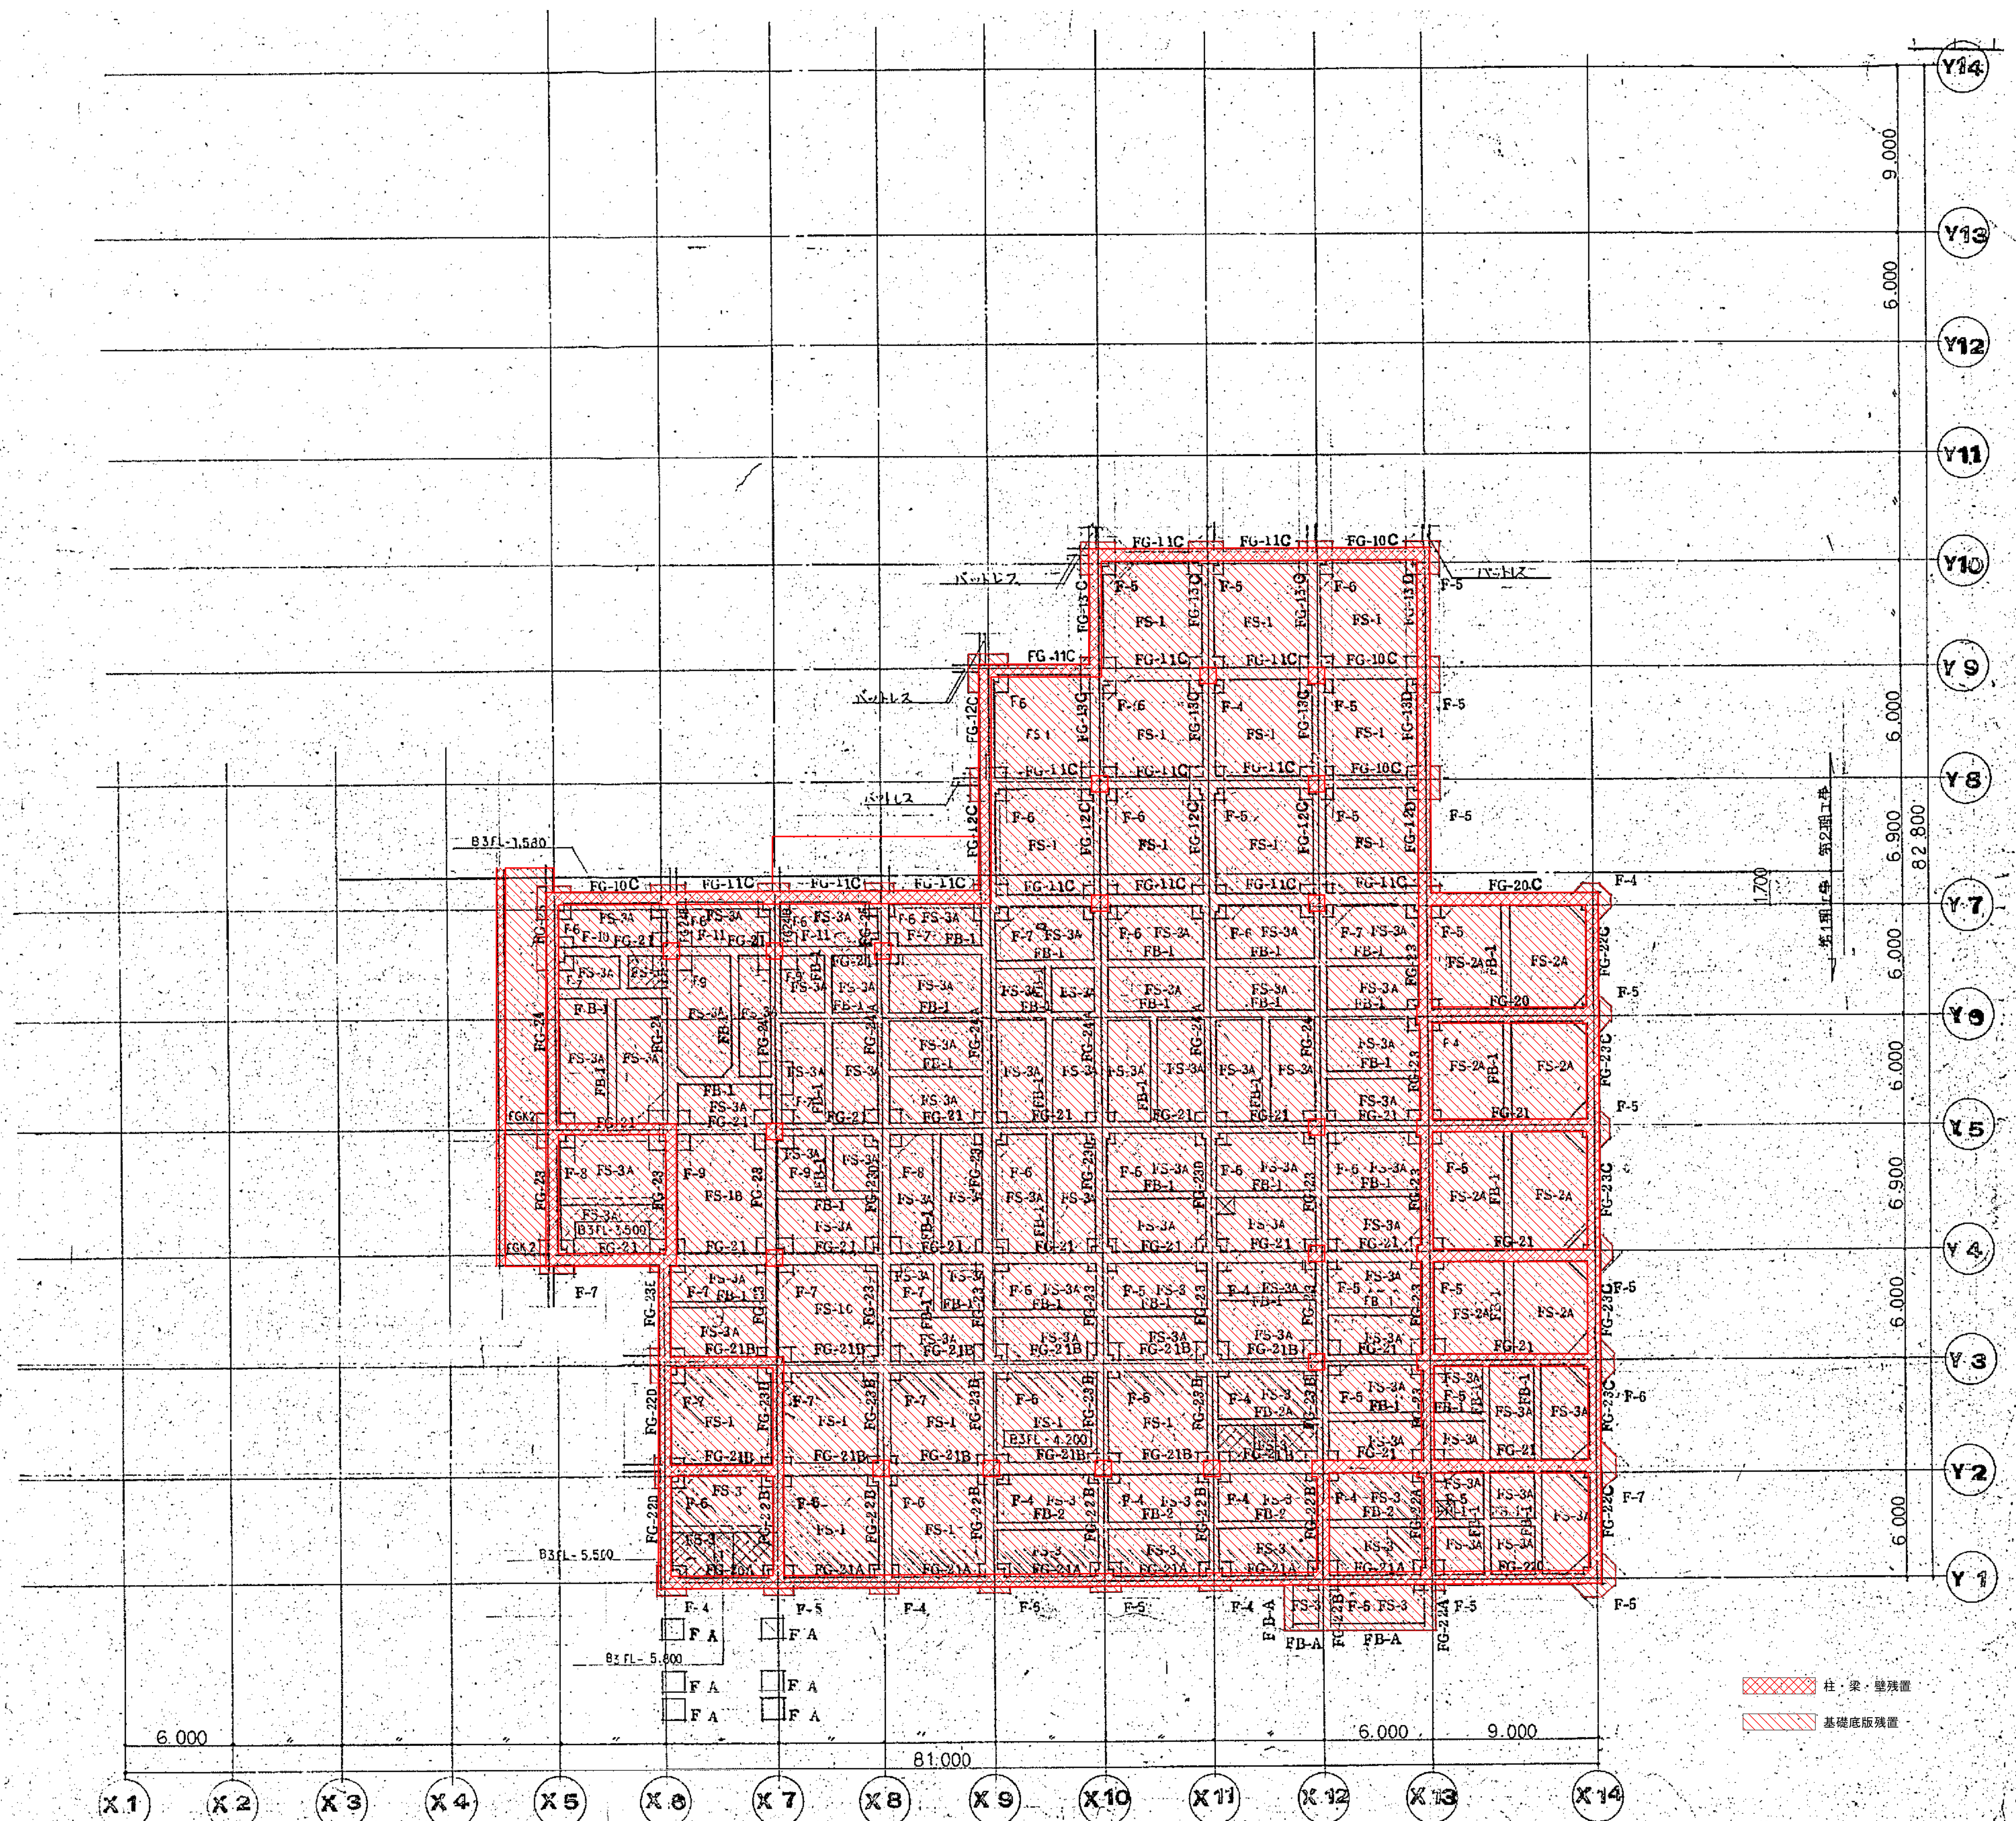


柱・梁・壁残置  
基礎底版残置

FDL=36.0以下の地下構造物のうち、外壁フレーム及び外壁から1列目の柱と構造上必要な耐震壁フレームは残置とする。  
底版に水抜き穴を1スパンφ300で4箇所を設ける  
DL=36.0下の構造物の空隙部分には解体時に発生したコンクリートガラ再利用し埋戻す。


図面番号 S1-2-04	株式会社 協和コンサルタンツ一級建築士事務所 一級建築士事務所東京都登録第13109号 KYOWA ENGINEERING CONSULTANTS CO., LTD. CONSULTING ENGINEERS & ARCHITECTS			一級建築士 登録第122018号 嶋谷 廣宣		横浜市医療局病院経営本部		工 事 名 旧横浜市立市民病院 解体工事	
						年月日 令和 年 月 日 縮尺 1/200 (A1) 1/400 (A3)		図面名称 南・東病棟 基礎伏図	
						設 計 者 株式会社 協和コンサルタンツ 一級建築士事務所		図 面 番 号 図面種類 図面枚数 図面番号	
								S1-2-04	



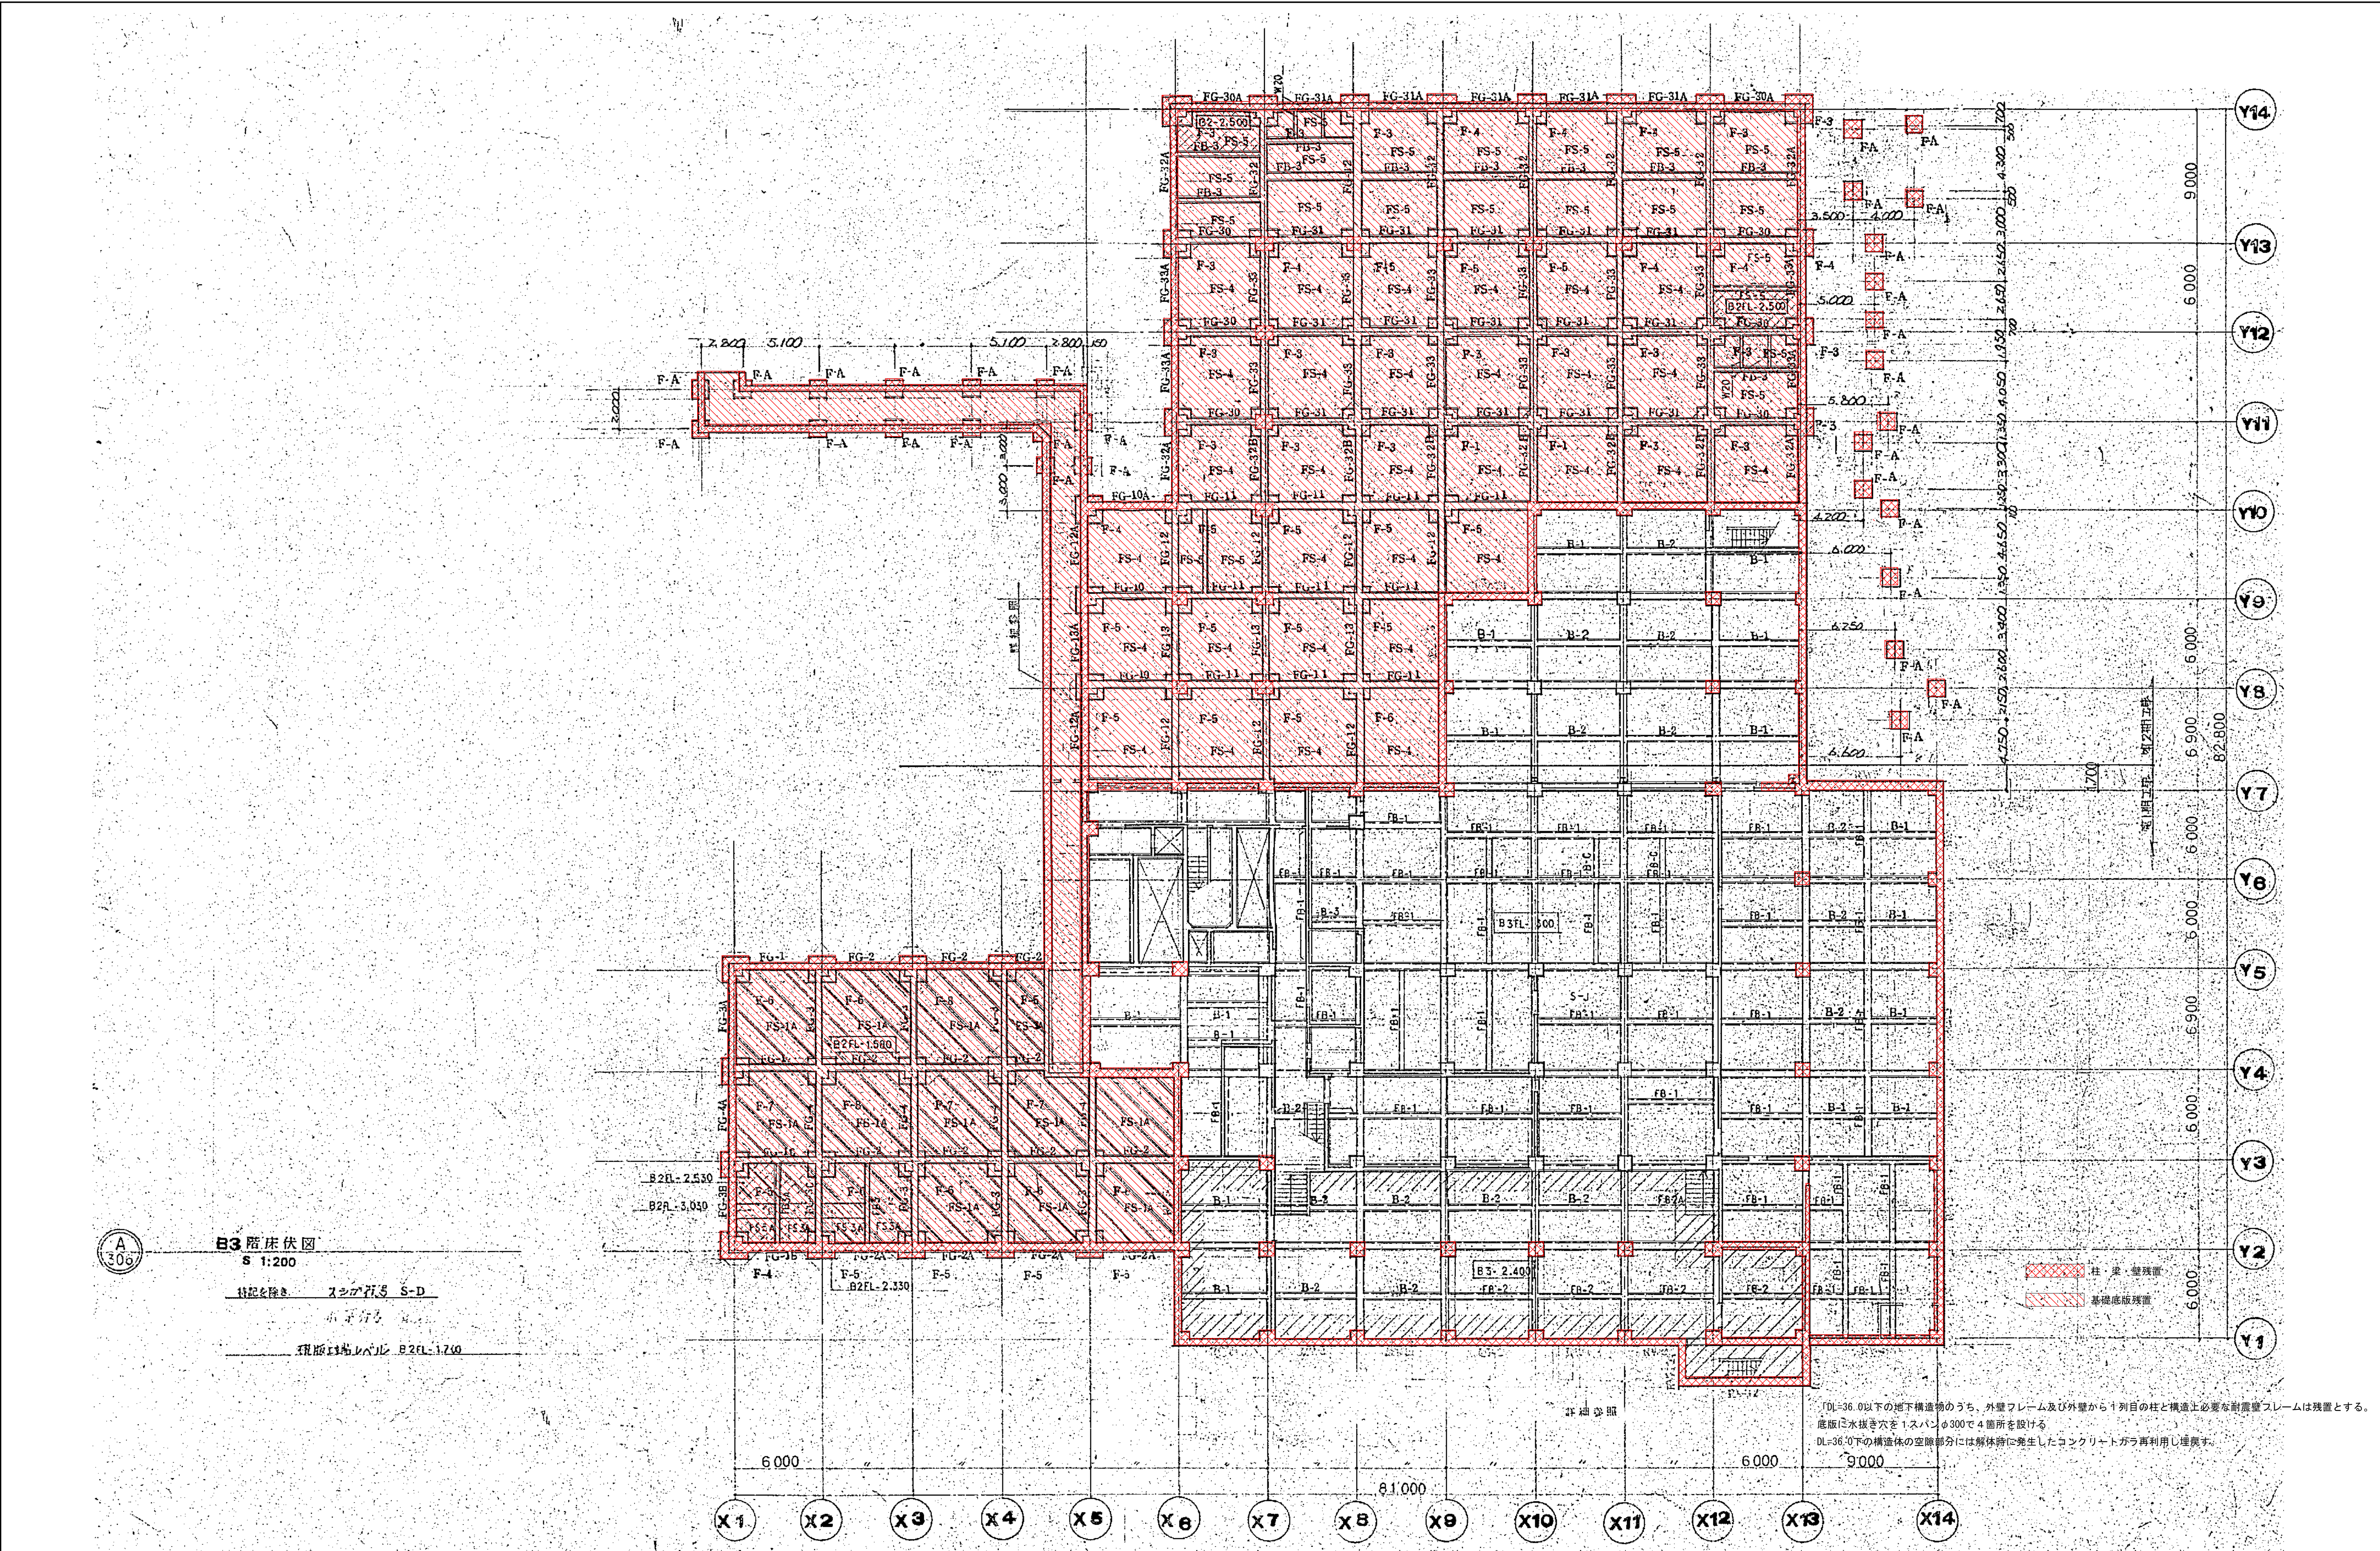

図面番号 S1-2-05	株式会社 協和コンサルタンツ 一級建築士事務所		一級建築士 登録第122018号 嶋谷 廣宣		横浜市医療局病院経営本部		工 事 名 旧横浜市立市民病院 解体工事	
	一級建築士事務所 東京都登録第13109号 KYOWA ENGINEERING CONSULTANTS CO., LTD. CONSULTING ENGINEERS & ARCHITECTS		年月日 令和 年 月 日 縮尺 1/200 (A1) 1/400 (A3)		図 面 名 称 地下3階床伏図		図 面 番 号 S1-2-05	
	株式会社 協和コンサルタンツ 一級建築士事務所		設 計 者 株式会社 協和コンサルタンツ 一級建築士事務所		図 面 枚 数 1		図 面 番 号 S1-2-05	



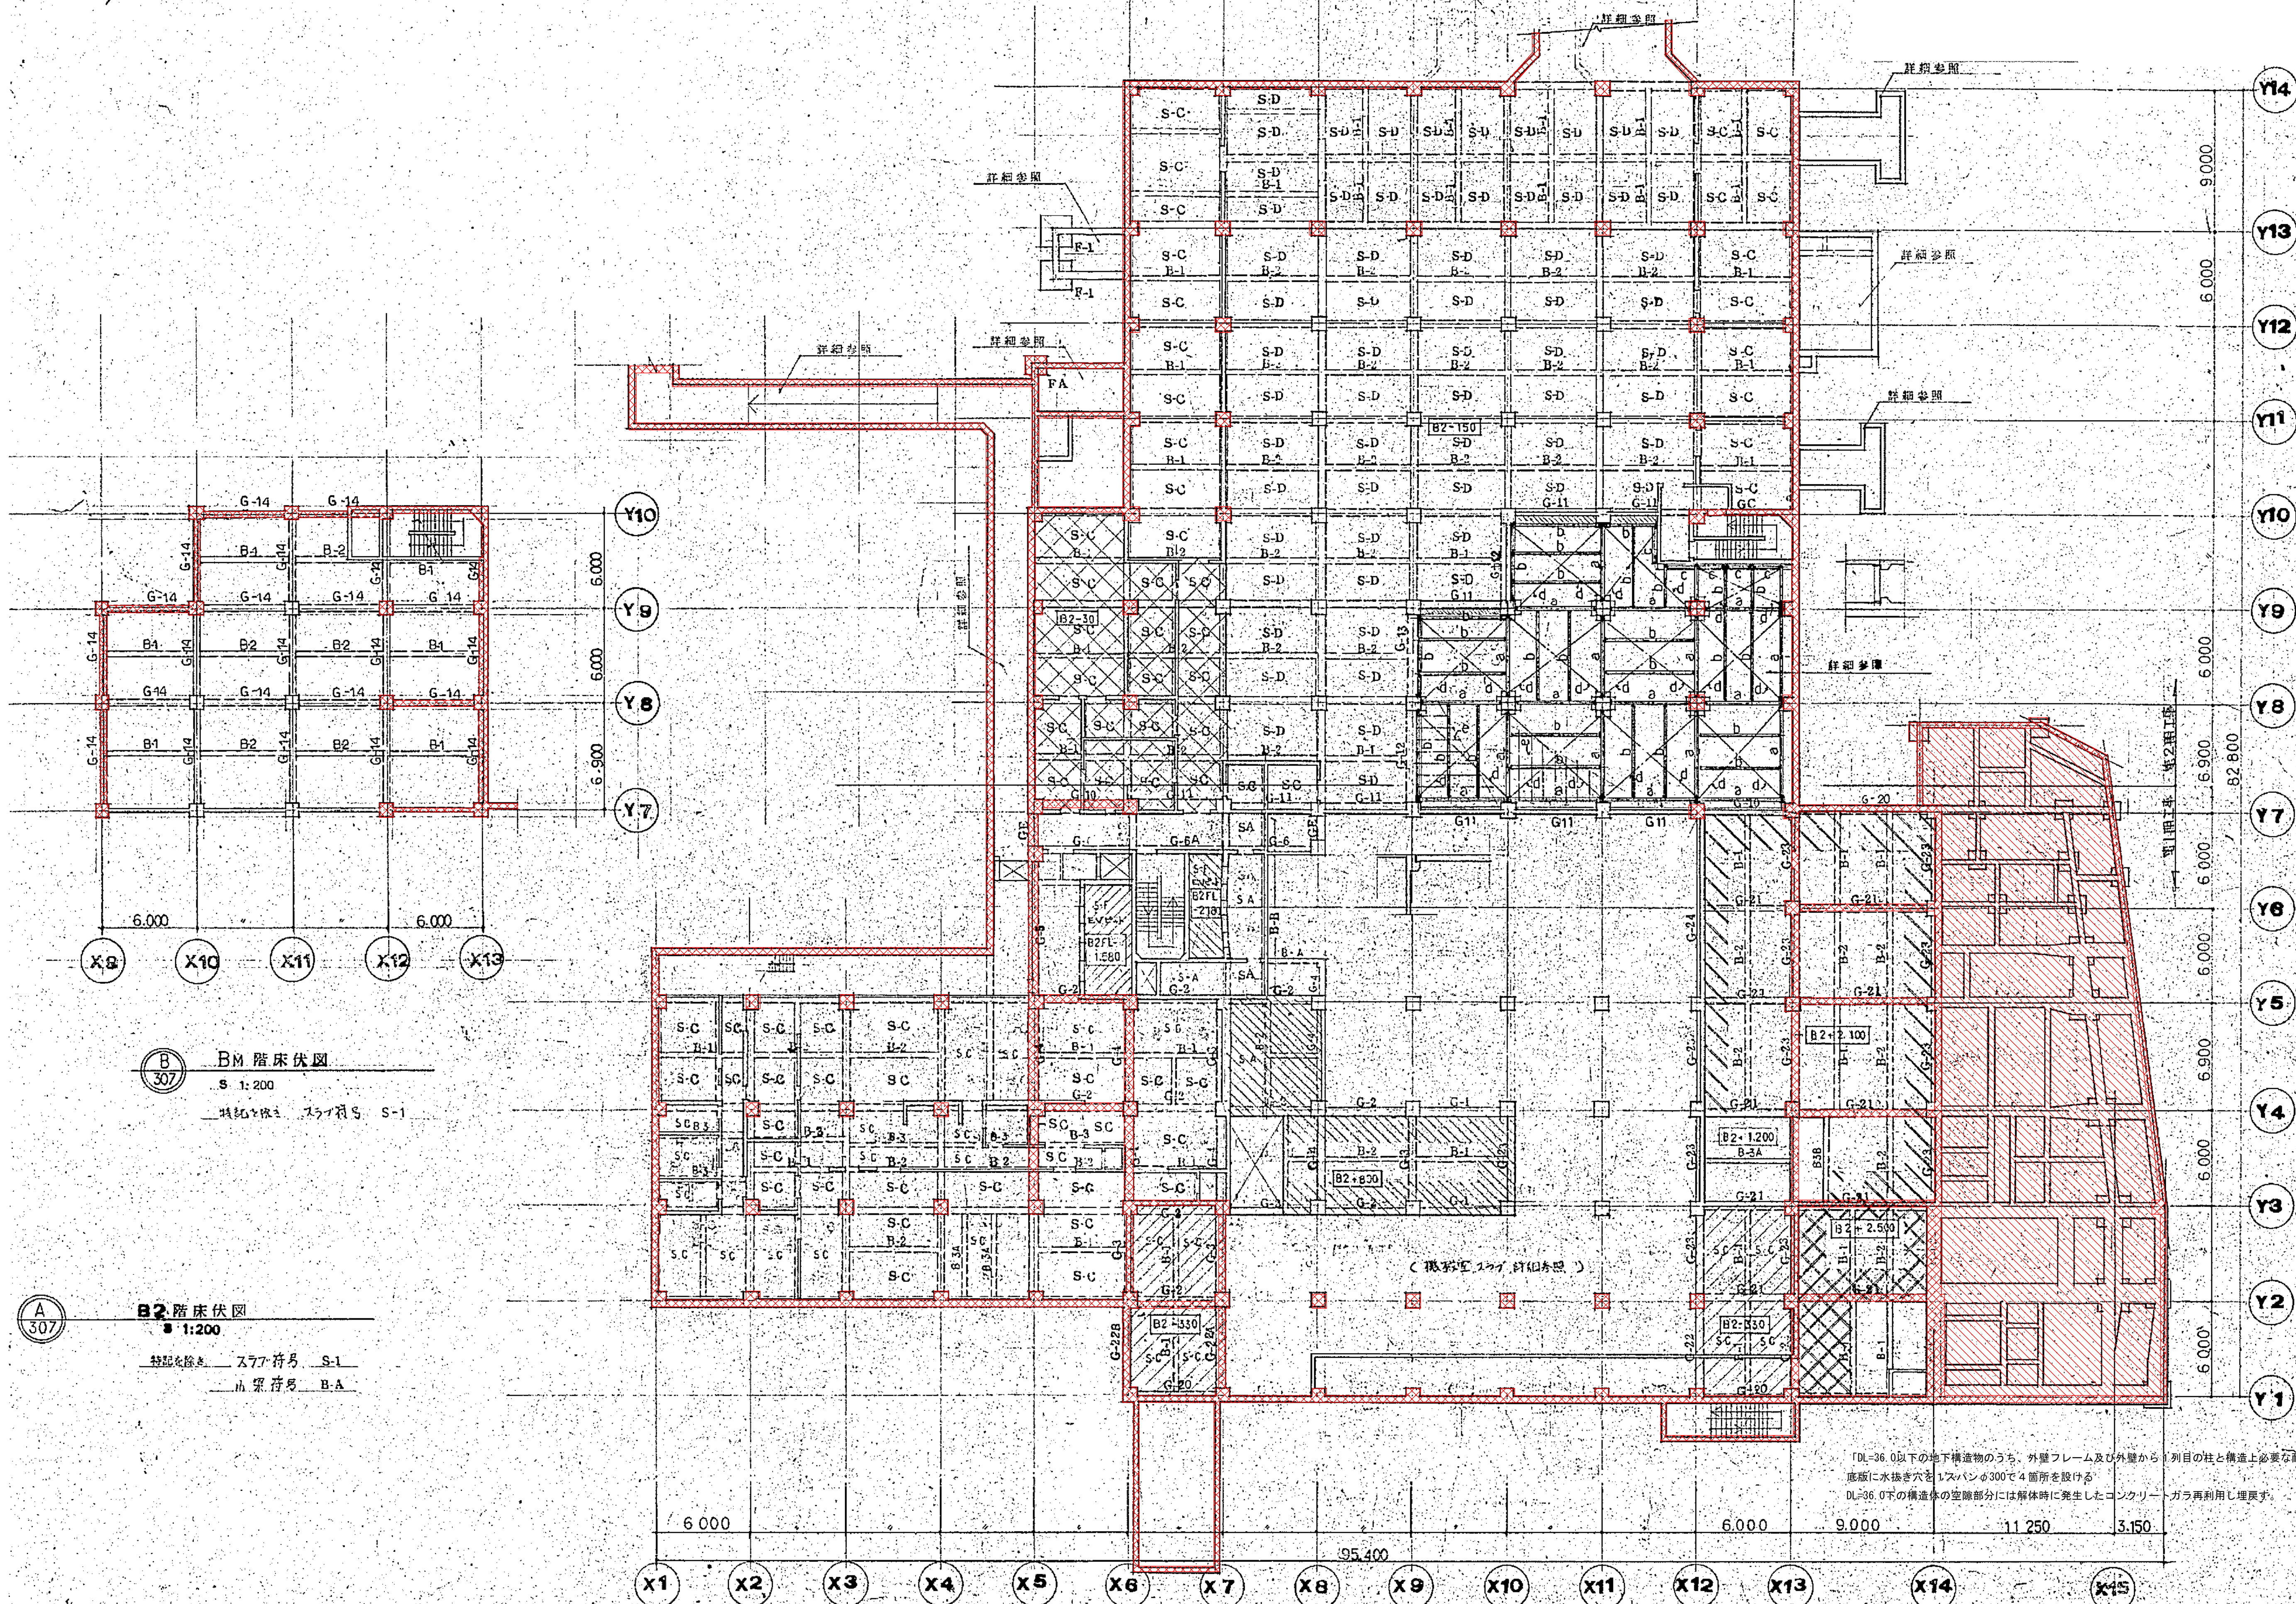

B 階床伏図  
S 1:200  
特記を除き スラフ符号 S-1


B2 階床伏図  
S 1:200  
特記を除き スラフ符号 S-1  
梁符号 B-A

柱・梁・壁残置  
基礎底板残置

「DL=36.0以下の地下構造物のうち、外壁フレーム及び外壁から1列目の柱と構造上必要な耐震壁フレームは残置とする。  
底版に水抜き穴を1スパン毎300で4箇所を設ける  
DL=36.0下の構造物の空隙部分には解体時に発生したコンクリートガラ再利用し埋戻す。


図面番号  S1-2-06	株式会社 協和コンサルタンツ 一級建築士事務所		一級建築士 登録第122018号 嶋谷 廣宣		横浜市医療局病院経営本部		工 事 名 旧横浜市立市民病院 解体工事	
	一級建築士事務所 東京都登録第13109号 KYOWA ENGINEERING CONSULTANTS CO., LTD. CONSULTING ENGINEERS & ARCHITECTS		年月日 令和 年 月 縮尺 1/200 (A1) 1/400 (A3)		図面名称 南・東病棟 地下2階床伏図		図面番号	
	株式会社 協和コンサルタンツ 一級建築士事務所		設 計 者		施 設 番号		図面枚数	
			完成年度		図面種類		図面番号	



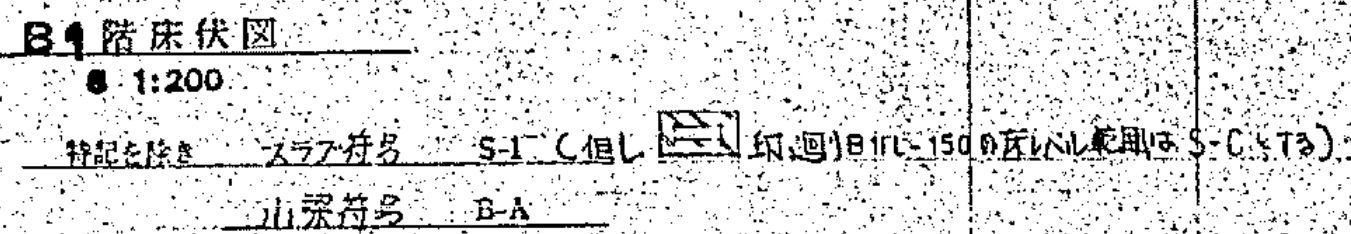

図面番号  S1・2-007		株式会社 協和コンサルタンツ一級建築士事務所  一級建築士事務所東京都登録第13109号 KYOWA ENGINEERING CONSULTANTS CO., LTD.  CONSULTING ENGINEERS & ARCHITECTS	一級建築士 登録第122018号 嶋谷 廣宣	横浜市医療局病院経営本部		工 事 名		旧横浜市立市民病院 解体工事							
				年月日	令和元年年月	縮尺	1/200 (A1) 1/400 (A3)	図面名称		南・東病棟 地下1階床伏図					
				設	計		者		施設番号		構造番号	完成年度	図面種類	図面枚数	図面番号
				株式会社 協和コンサルタンツ 一級建築士事務所											S1・2-007



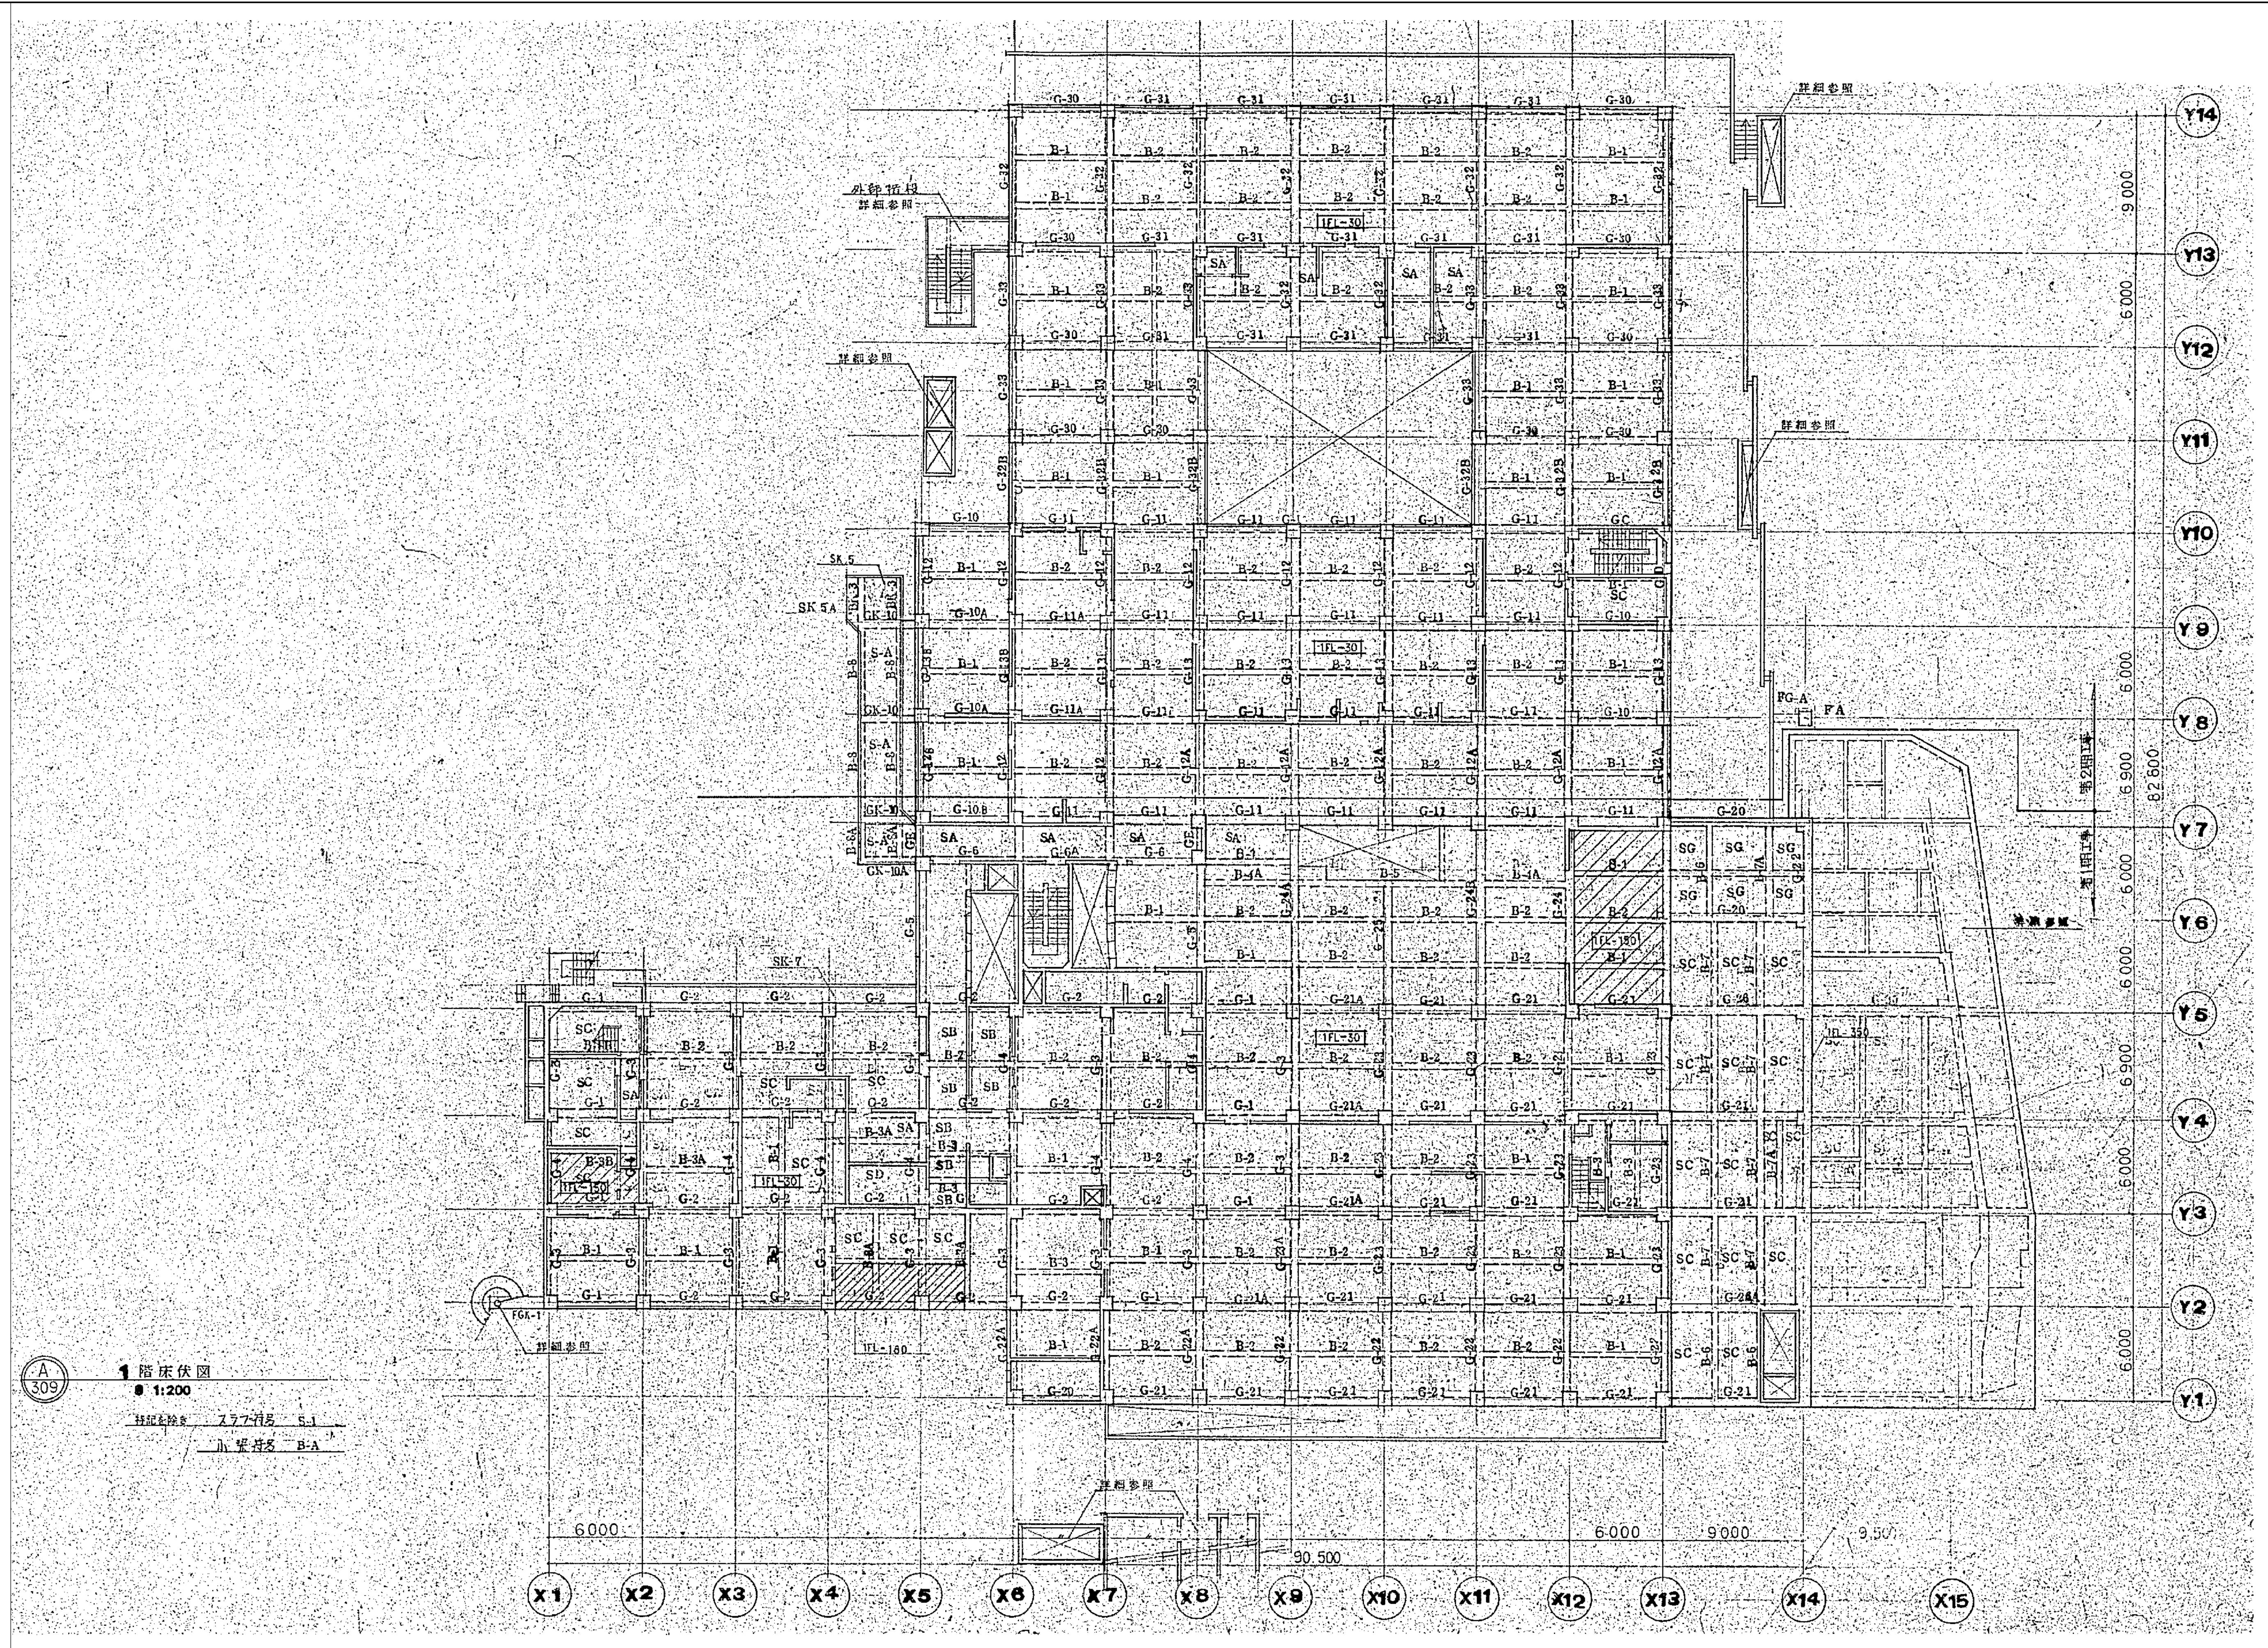




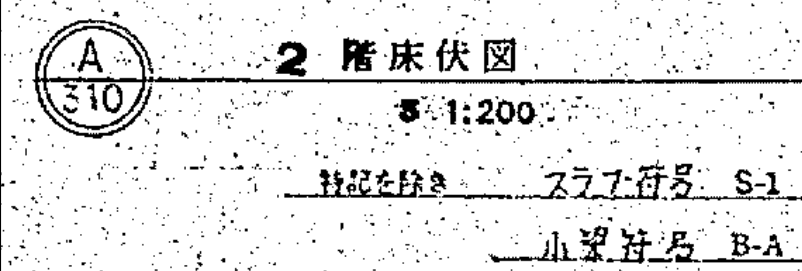


図 面 番 号  S1・2-009		株式会社 協和コンサルタンツ一級建築士事務所  一級建築士事務所東京都登録第13109号 KYOWA ENGINEERING CONSULTANTS CO., LTD.  CONSULTING ENGINEERS & ARCHITECTS	一級建築士 登録第122018号 嶋谷 廣宣	横浜市医療局病院経営本部		工 事 名		旧横浜市立市民病院 解体工事			
			年月日	令和元年度	縮尺	図面名称	南・東病棟 2階床伏図				
				1/200 (A1) 1/400 (A3)							
			設 計 者	株式会社 協和コンサルタンツ 一級建築士事務所		施 設 番 号	棟番号	完成 年度	図面 種類	図面枚数	図面番号
											S1・2-009








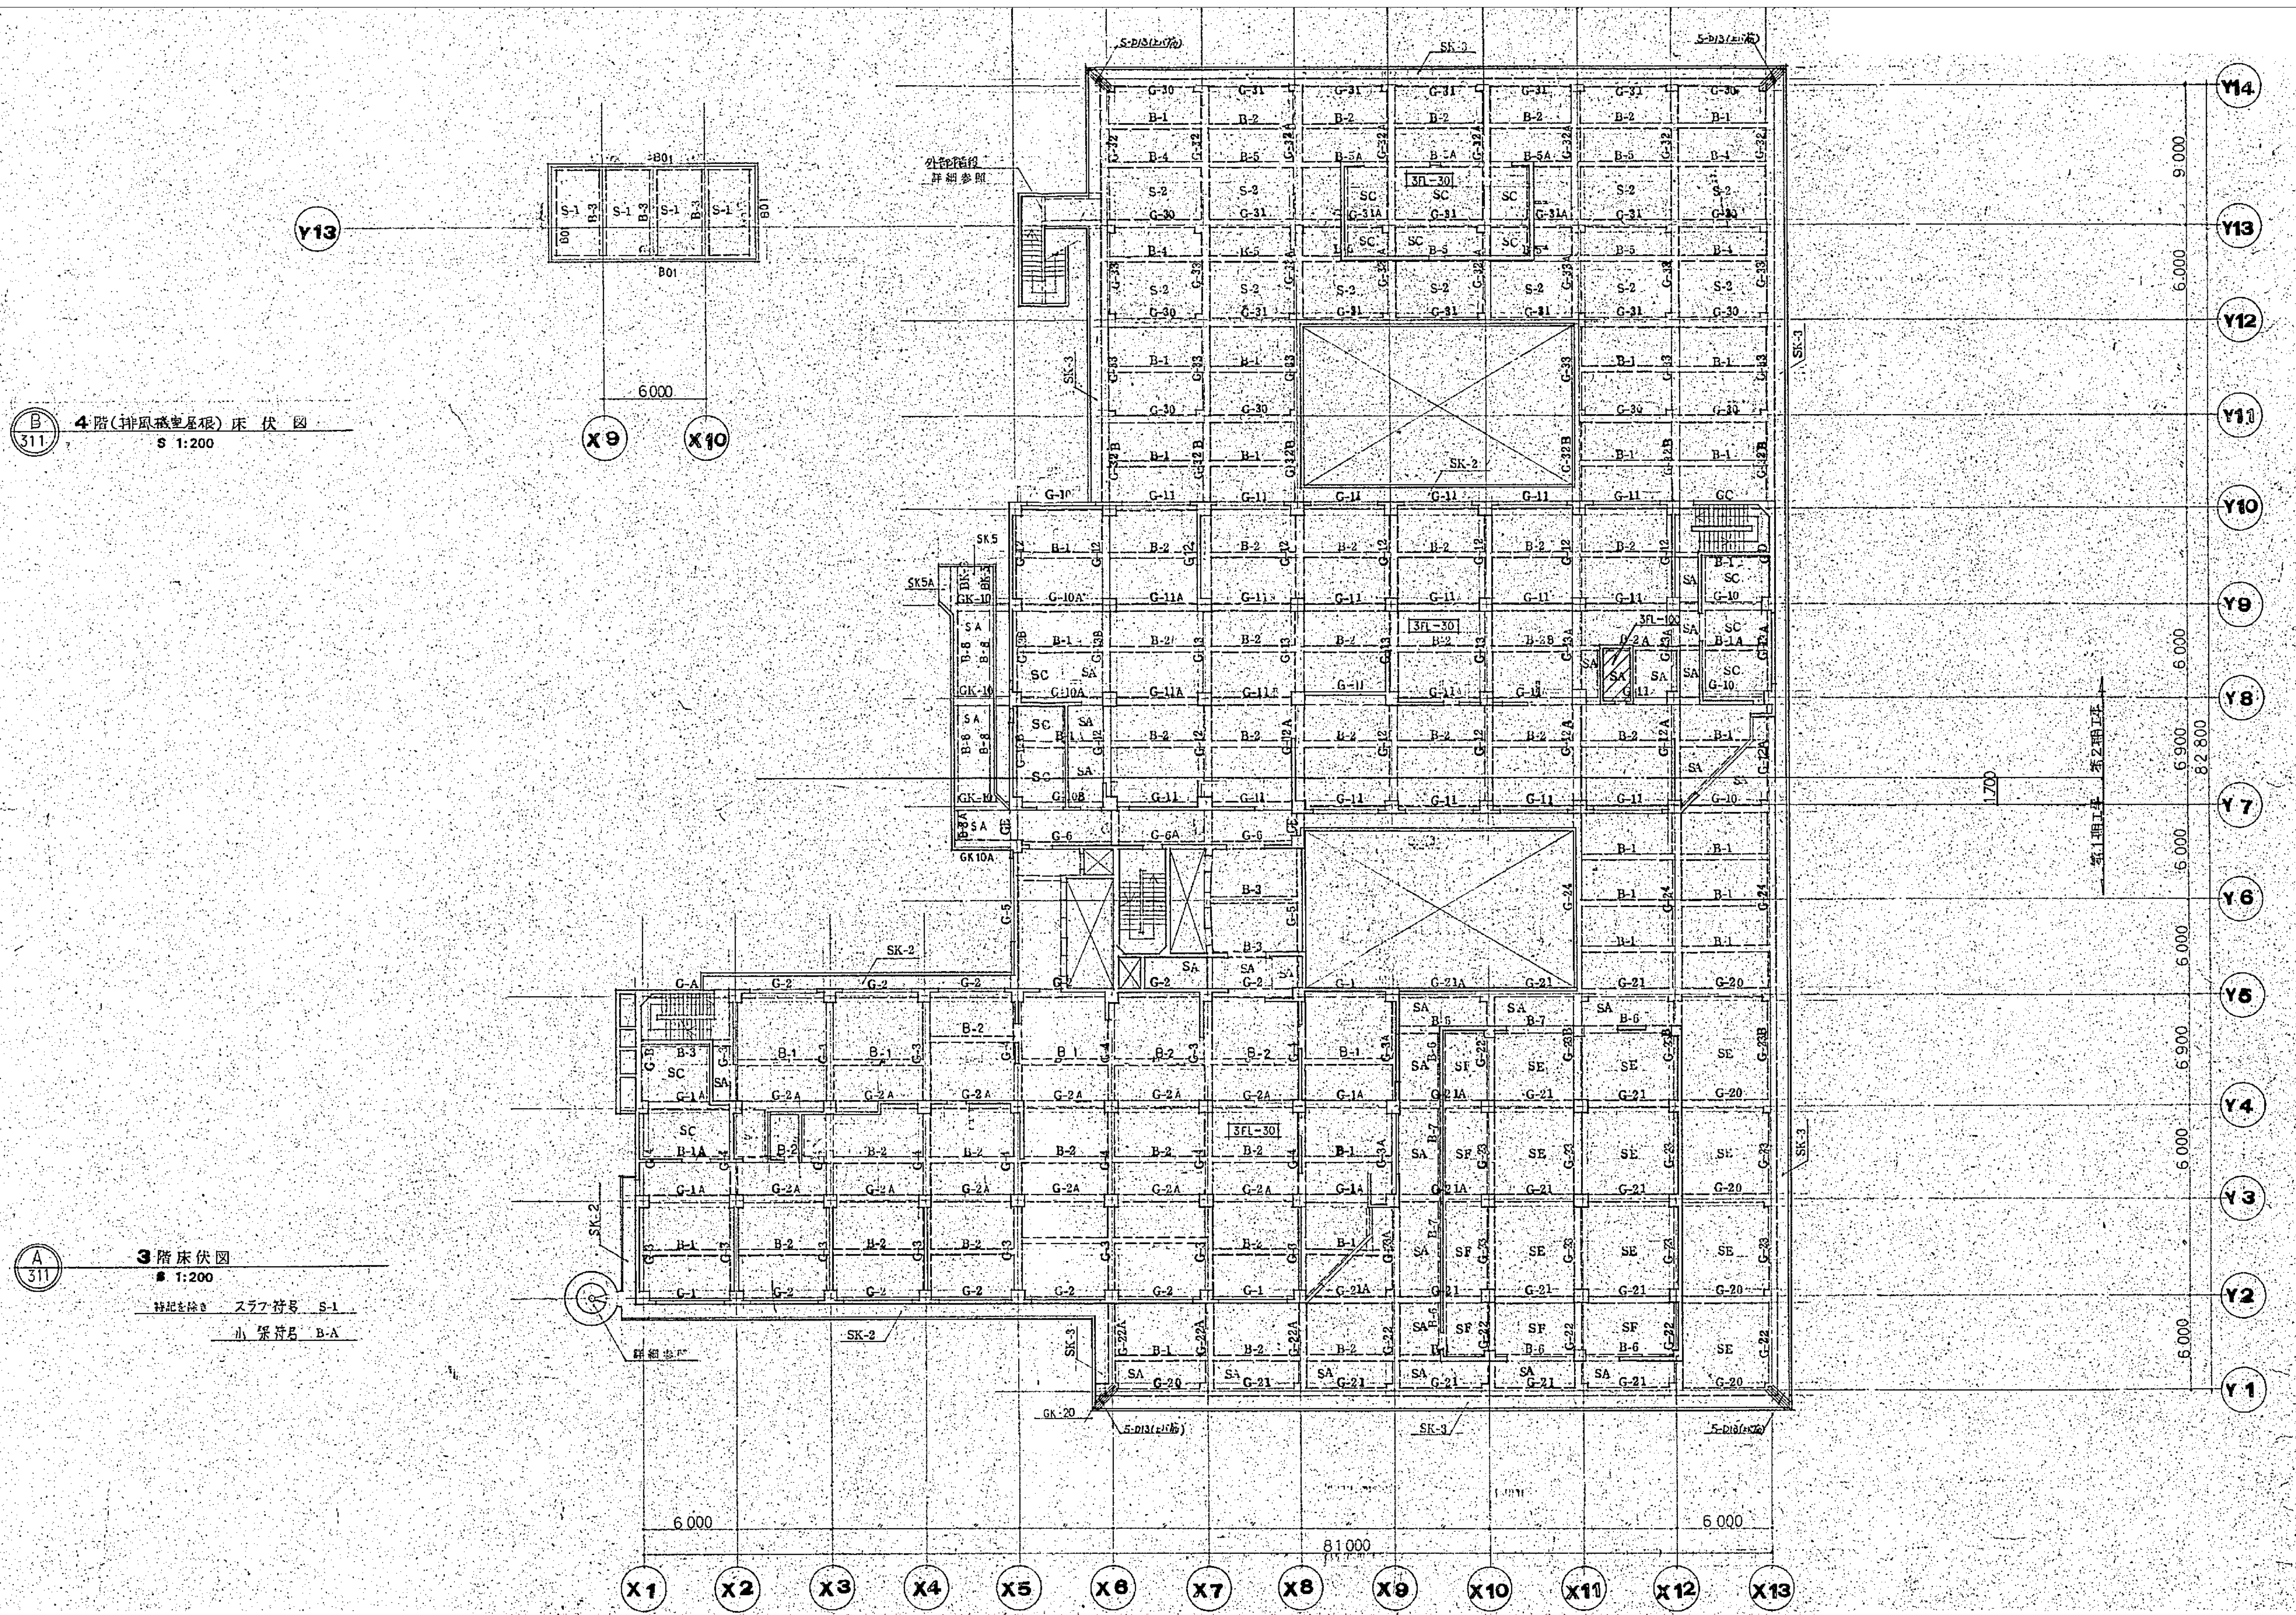



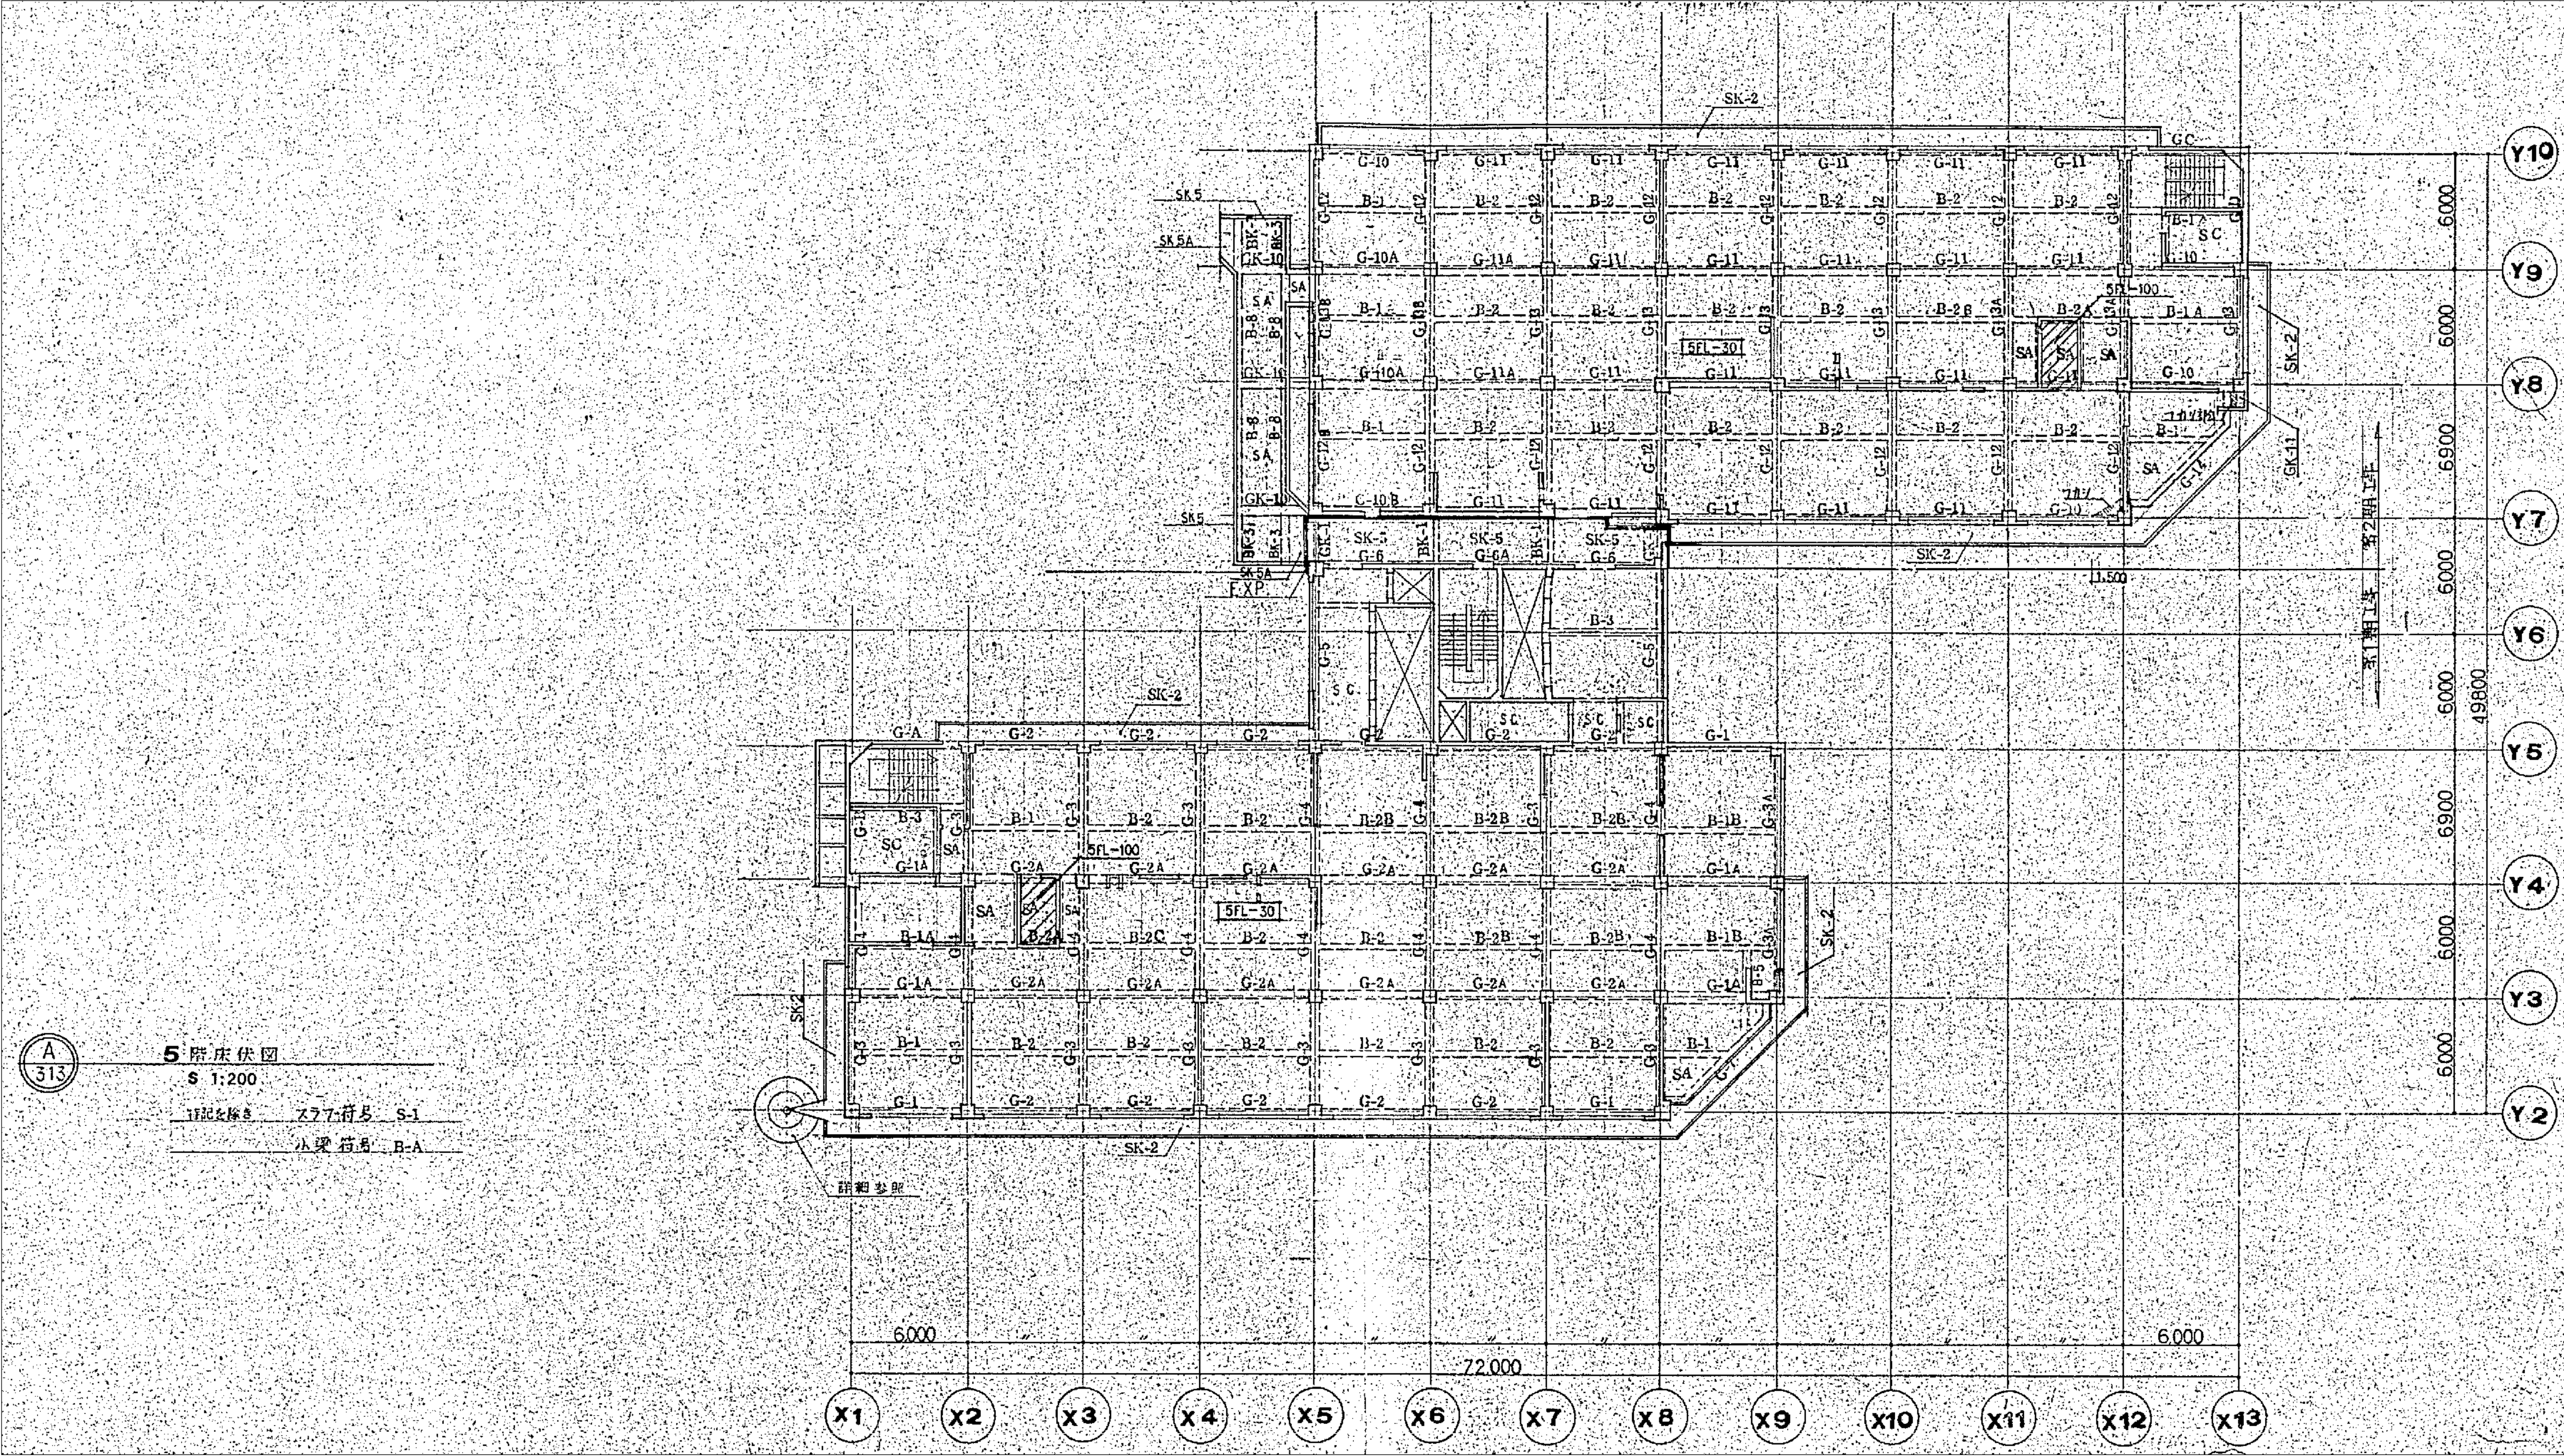

A  
313

5階床伏図  
S 1:200

1階床伏図 S-1  
小梁断面 B-A

図面番号

S1-2-012

株式会社 協和コンサルタンツ 一級建築士事務所  
一級建築士事務所 東京都登録第13109号  
KYOWA ENGINEERING CONSULTANTS CO., LTD.  
CONSULTING ENGINEERS & ARCHITECTS

一級建築士 登録第122018号  
嶋谷 廣宣

横浜市医療局病院経営本部

年月日 令和 元 年 月 縮尺 1/200 (A1)  
1/400 (A3)

設 計 者  
株式会社 協和コンサルタンツ  
一級建築士事務所

工 事 名  
旧横浜市立市民病院 解体工事


図面名称  
南・東病棟  
5階床伏図

施 設 番 号  
棟番号  
完成  
年度  
図面  
種類  
図面枚数  
図面番号  
S1-2-012








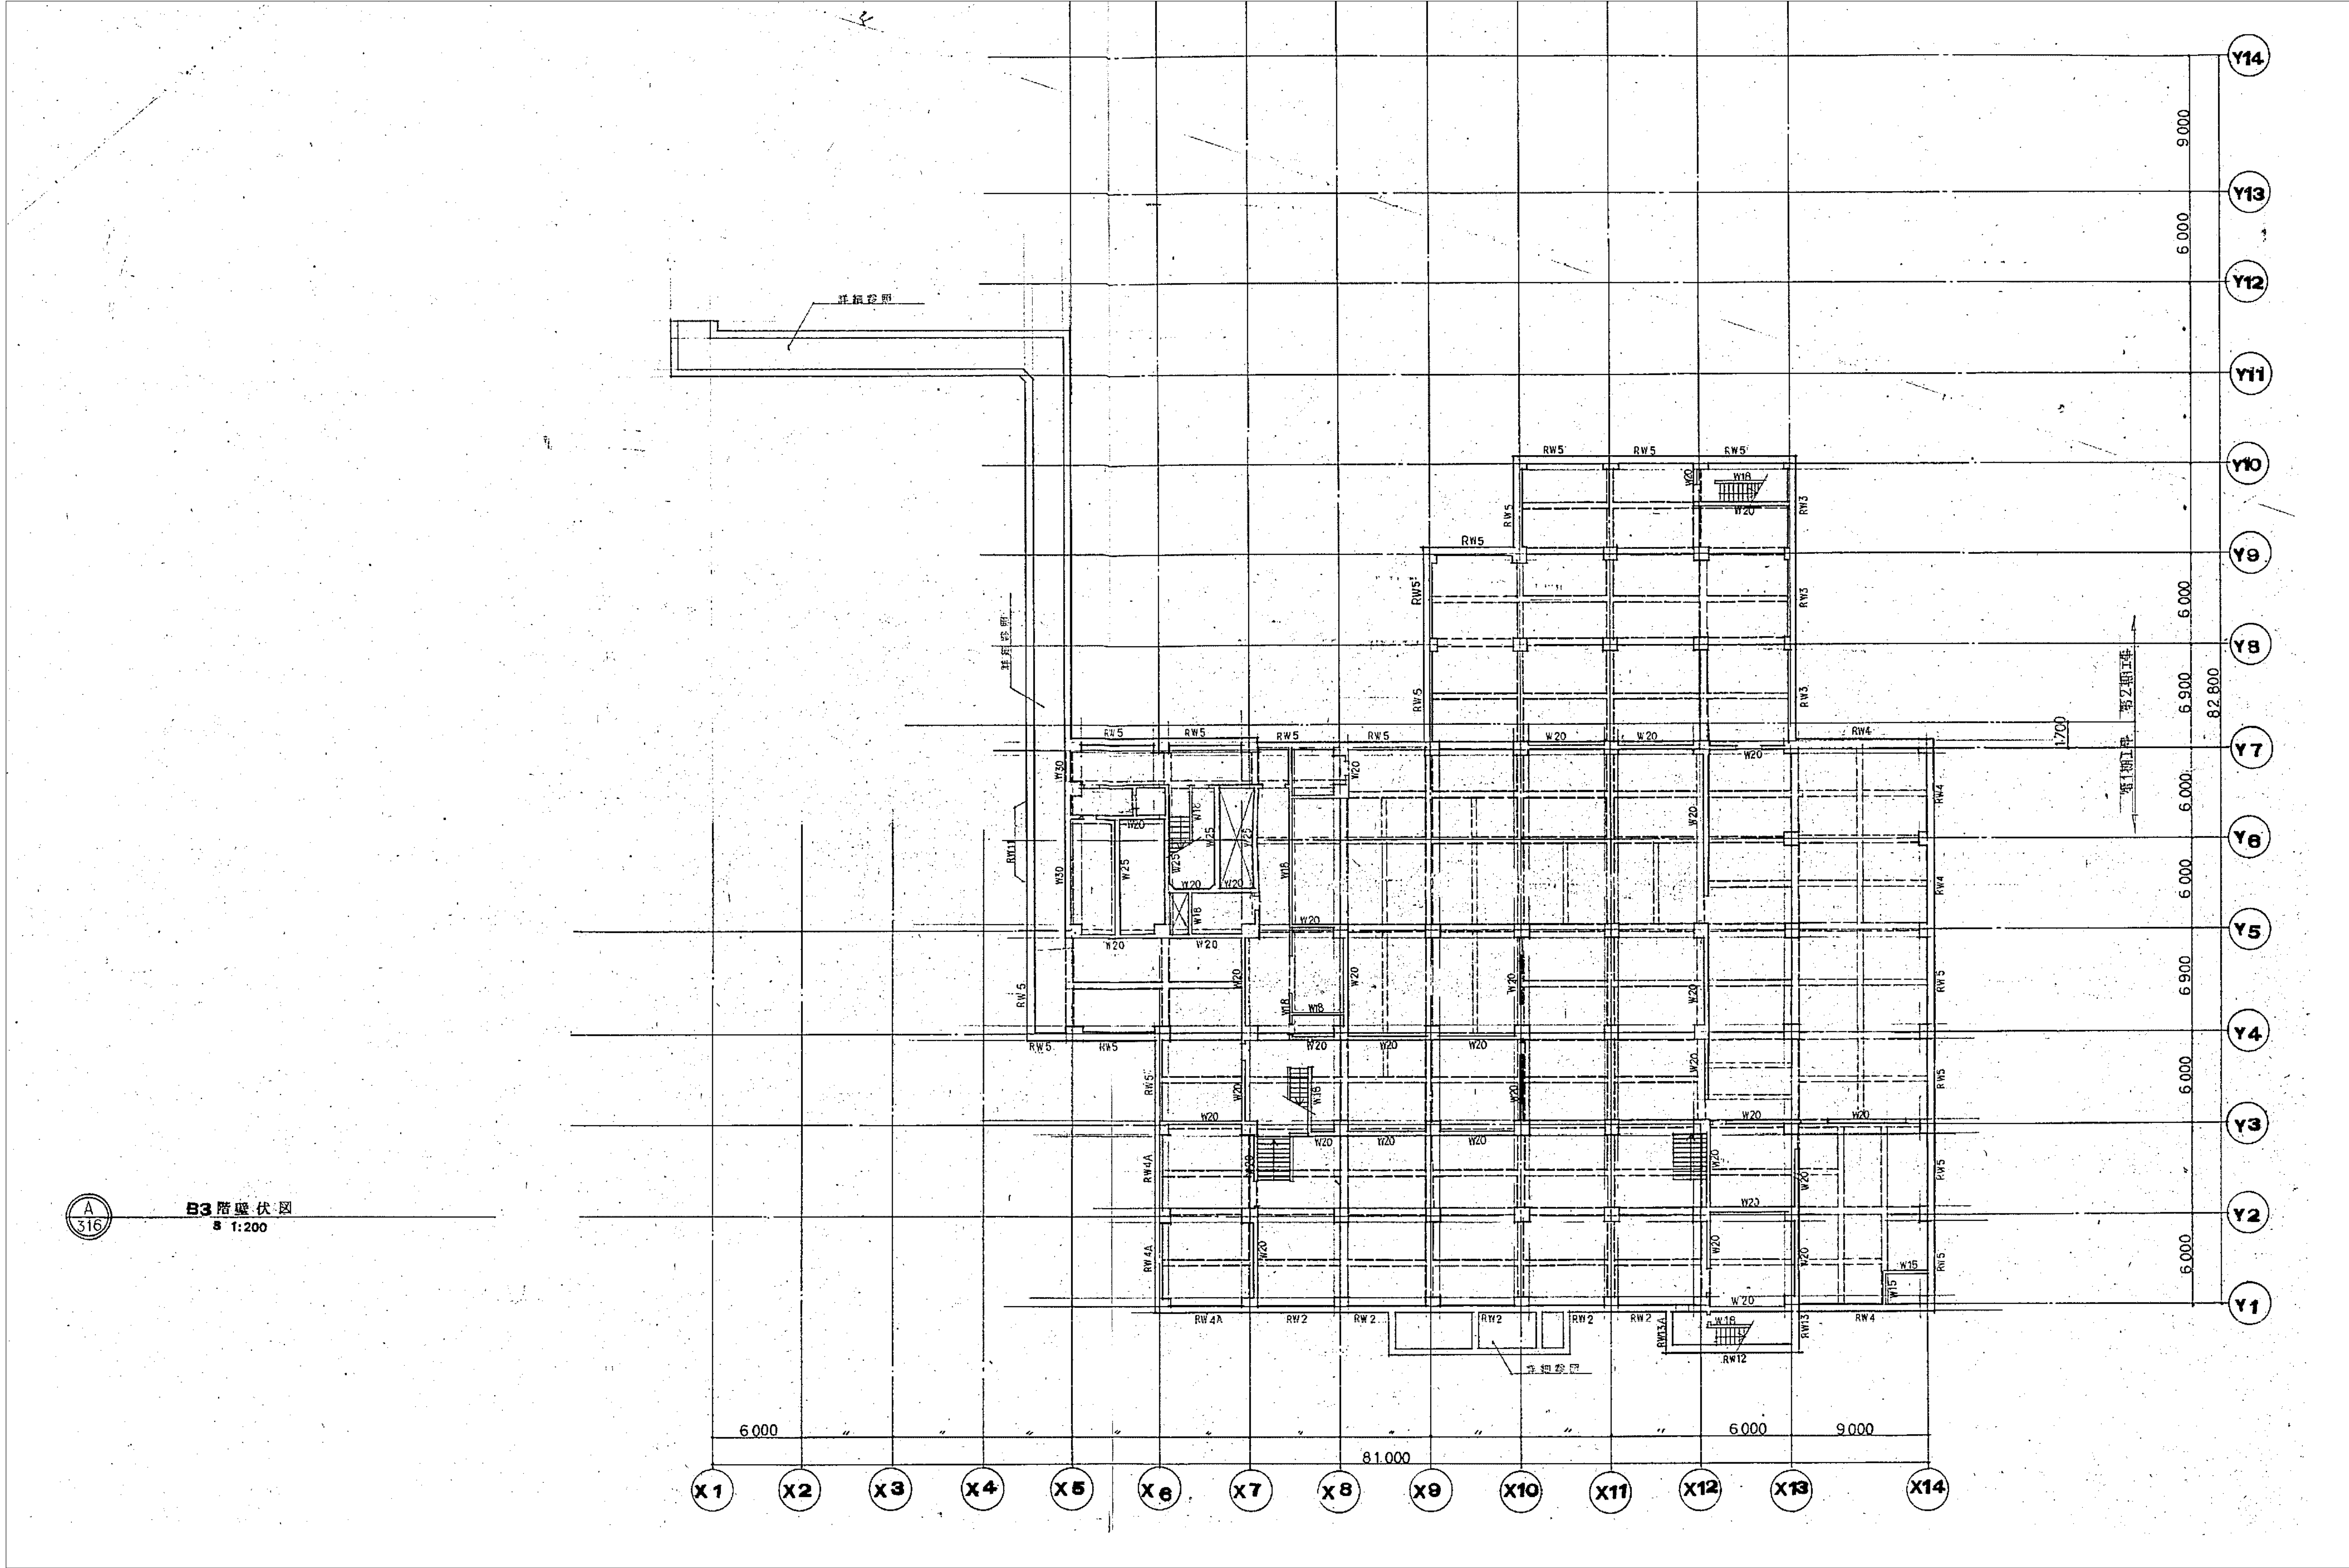

図面番号  S1-2-014	株式会社 協和コンサルタンツ一級建築士事務所 一級建築士事務所東京都登録第13109号 KYOWA ENGINEERING CONSULTANTS CO., LTD. CONSULTING ENGINEERS & ARCHITECTS					一級建築士 登録第122018号 嶋谷 廣宣		横浜市医療局病院経営本部		工事名 旧横浜市立市民病院 解体工事
								年月日	令和 元 年 月 日	図面名称 地下3階壁伏図
								縮尺	1/200 (A1) 1/400 (A3)	図面種類 図面枚数
								設計者 株式会社 協和コンサルタンツ 一級建築士事務所		図面番号 S1-2-014



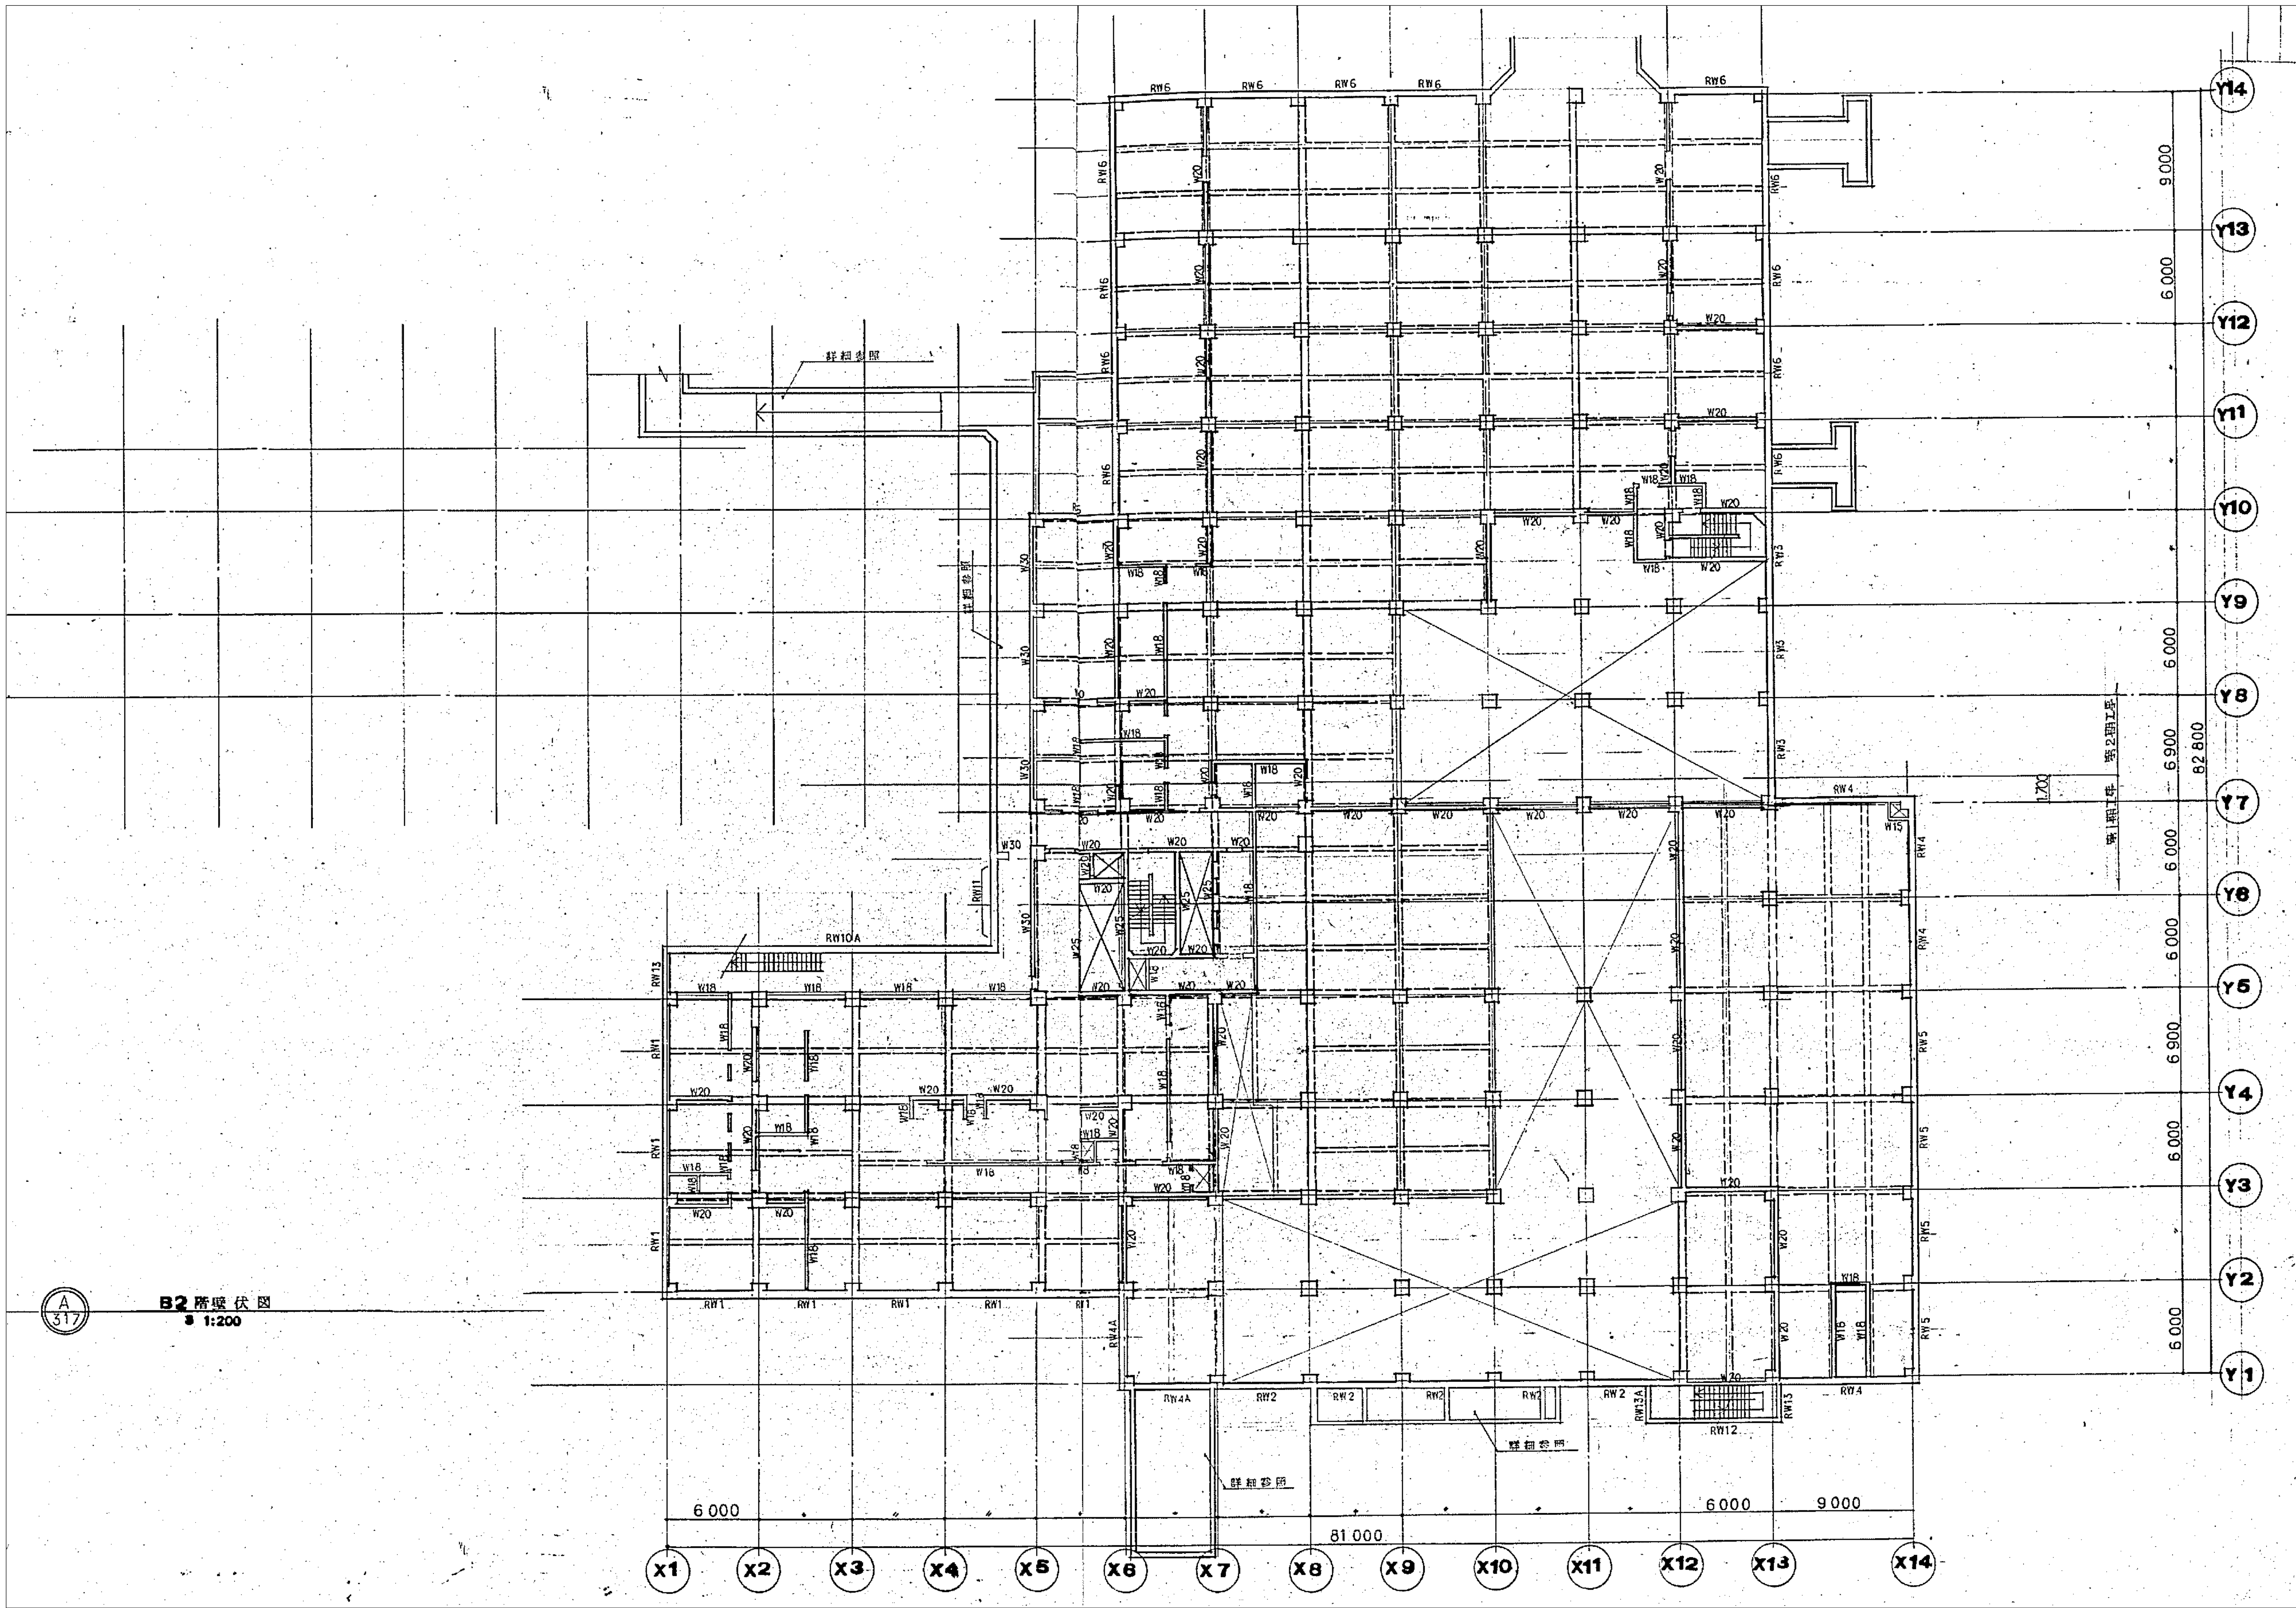

図面番号

S1-2-015

株式会社 協和コンサルタンツ 一級建築士事務所  
一級建築士事務所 東京都登録第13109号  
KYOWA ENGINEERING CONSULTANTS CO., LTD.  
CONSULTING ENGINEERS & ARCHITECTS

一級建築士 登録第122018号  
嶋谷 廣宣

横浜市医療局病院経営本部

工 事 名 旧横浜市立市民病院 解体工事

年月日 令和 元 年 月 縮尺 1/200 (A1)  
1/400 (A3)

図面名称 南・東病棟 地下2階壁伏図

設 計 者 株式会社 協和コンサルタンツ 一級建築士事務所

施 設 番 号 棟 番 号 完 成 年 度 図 面 種類 図面枚数 図面番号

S1-2-015




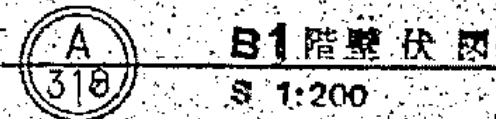


図 面 番 号  S1・2-016		株式会社 協和コンサルタンツ一級建築士事務所  一級建築士事務所東京都登録第13109号  KYOWA ENGINEERING CONSULTANTS CO., LTD.  CONSULTING ENGINEERS & ARCHITECTS	一級建築士 登録第122018号 嶋谷 廣宣	横浜市医療局病院経営本部		工 事 名		旧横浜市立市民病院 解体工事					
				年月日	令和 元 年 月 日	縮尺 1/200 (A1) 1/400 (A3)	図面名称		南・東病棟 地下1階壁状図				
					設 計 者		施 設 番 号		棟番号	完成 年度	図面 種類	図面枚数	図面番号
					株式会社 協和コンサルタンツ 一級建築士事務所								S1-2-016







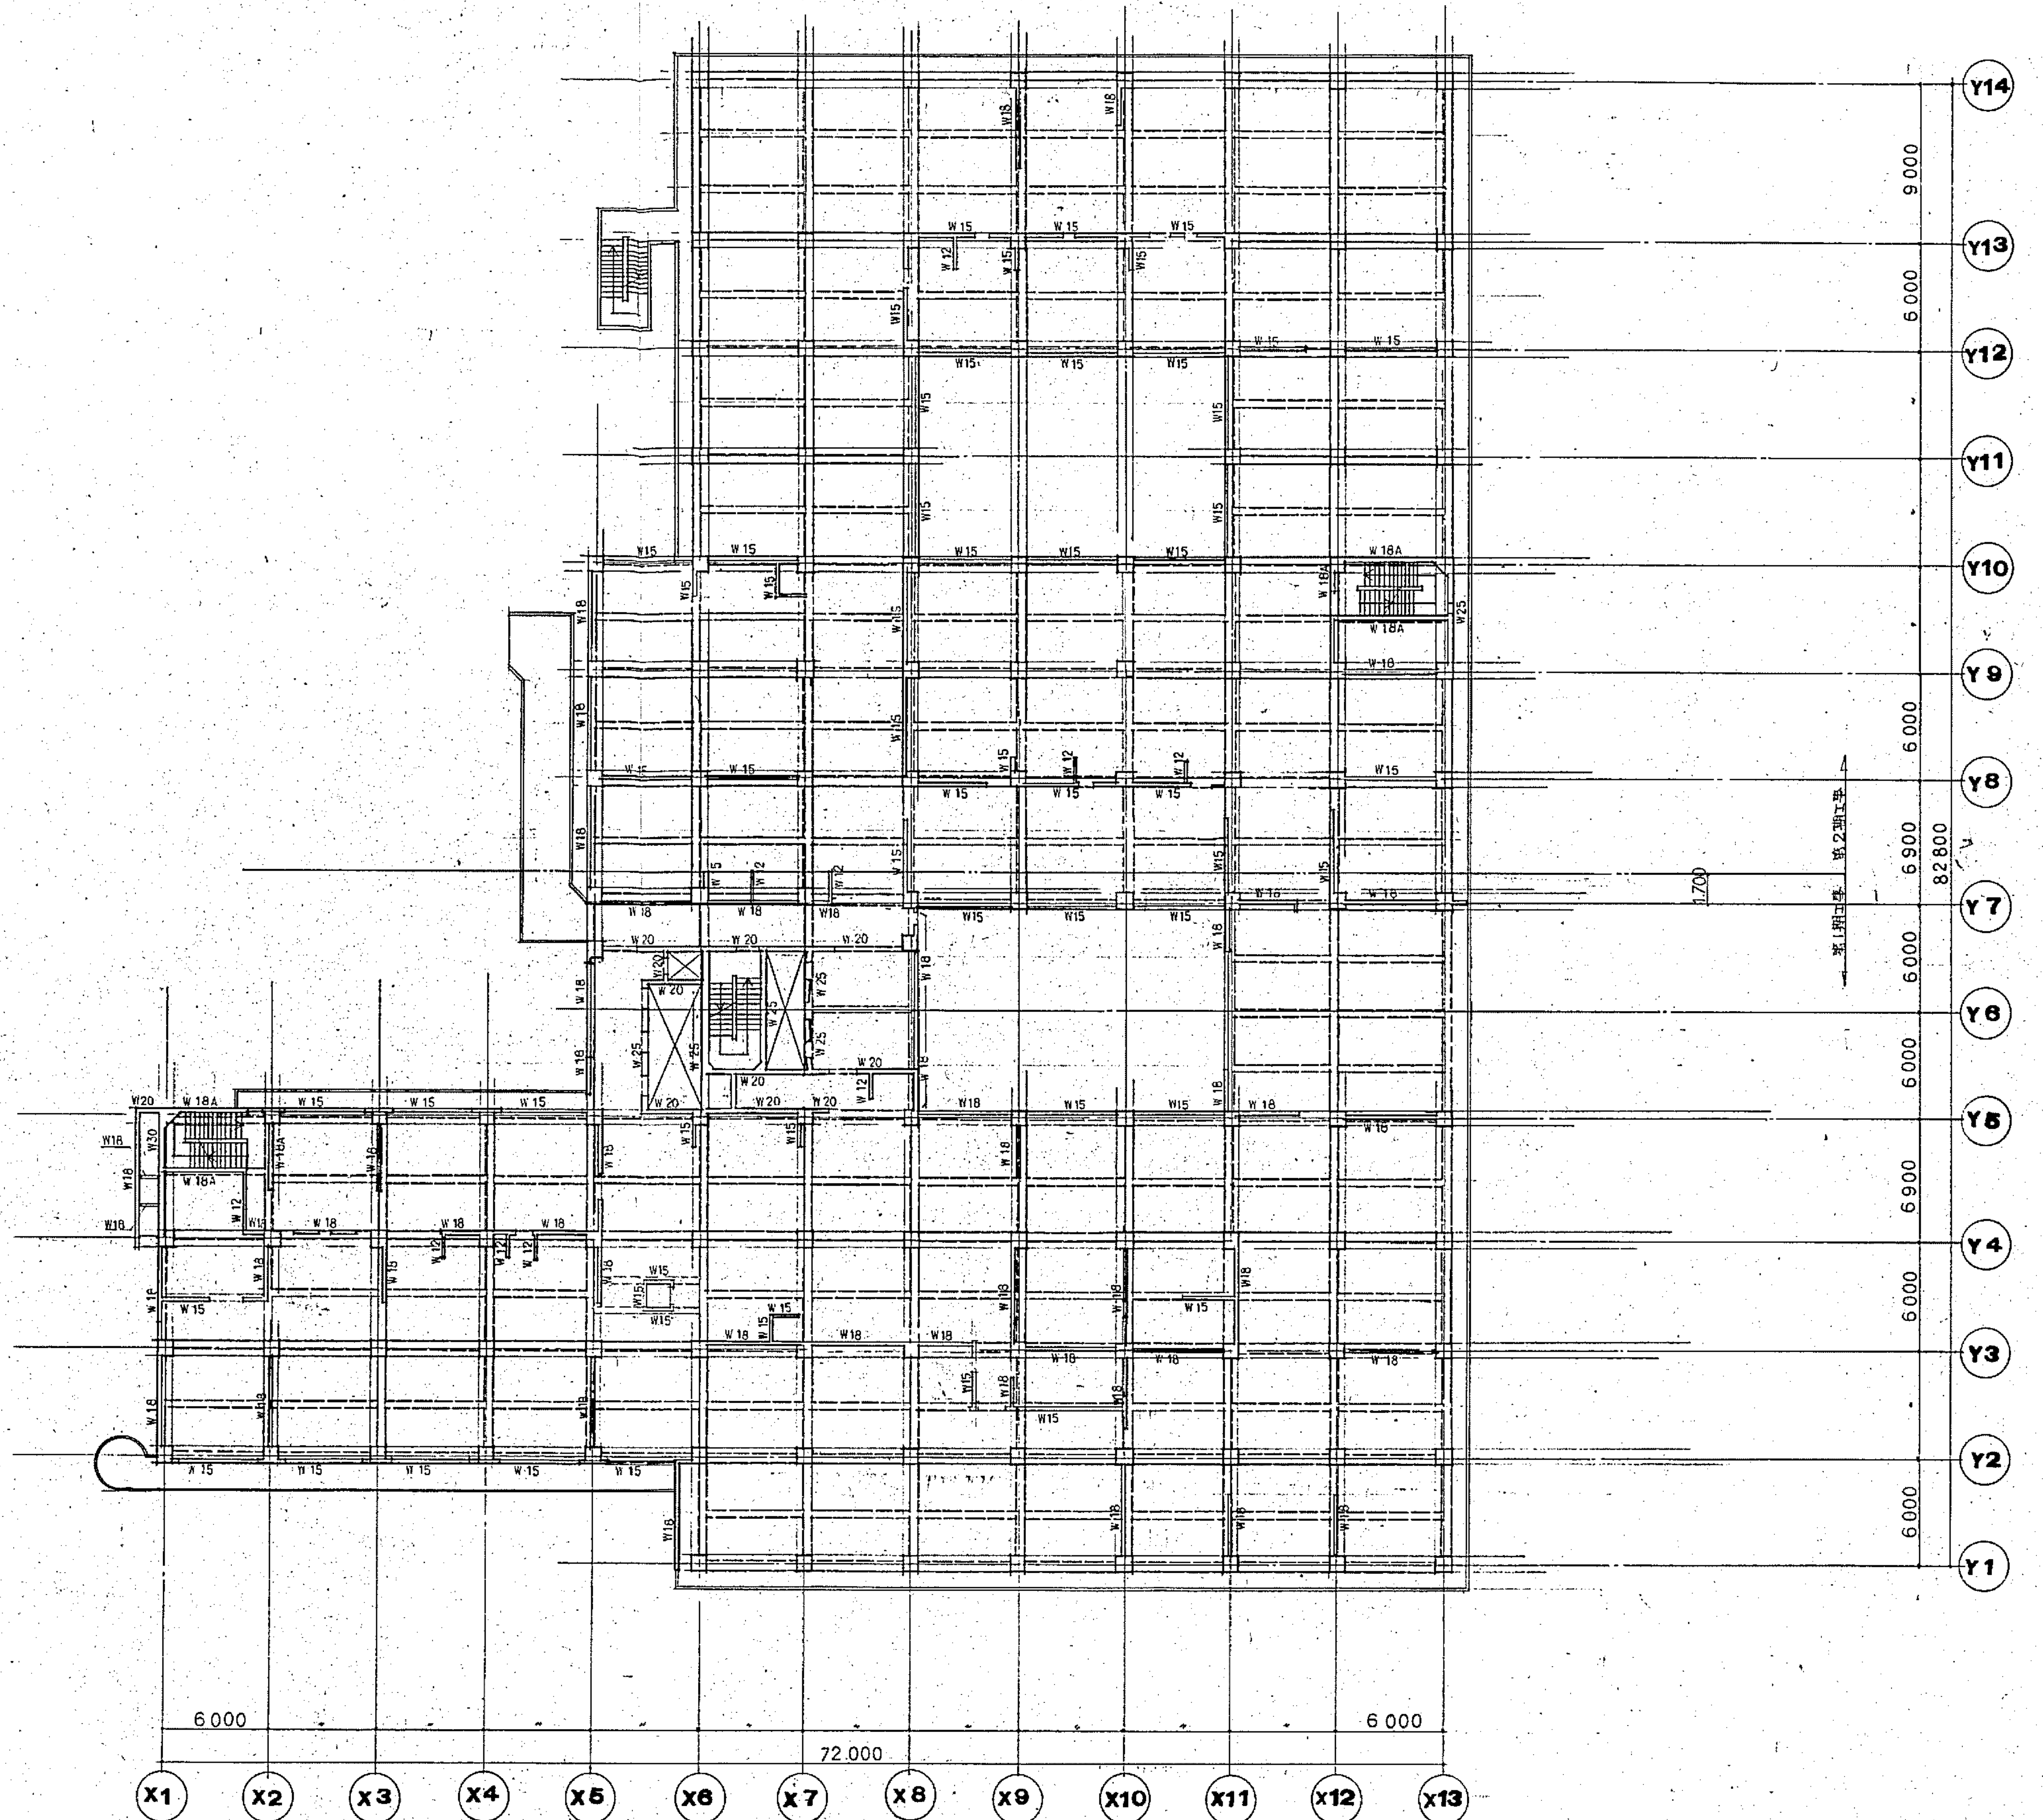

S1-2-018


株式会社 協和コンサルタンツ一級建築士事務所  
一級建築士事務所東京都登録第13109号  
KYOWA ENGINEERING CONSULTANTS CO., LTD.  
CONSULTING ENGINEERS & ARCHITECTS

一級建築士 登録第122018号  
嶋谷 廣宣

年月日	令和 元 年 月	縮尺	1/200 (A1) 1/400 (A3)
設 計 者			
株式会社 協和コンサルタンツ 一級建築士事務所			

工 事 名		旧横浜市立市民病院 解体工事				
図面名称		南・東病棟 2階壁伏図				
施 設 番 号	棟番号	完 成 年 度	図面 種類	図面枚数	図面番号	
					S1-2-018	




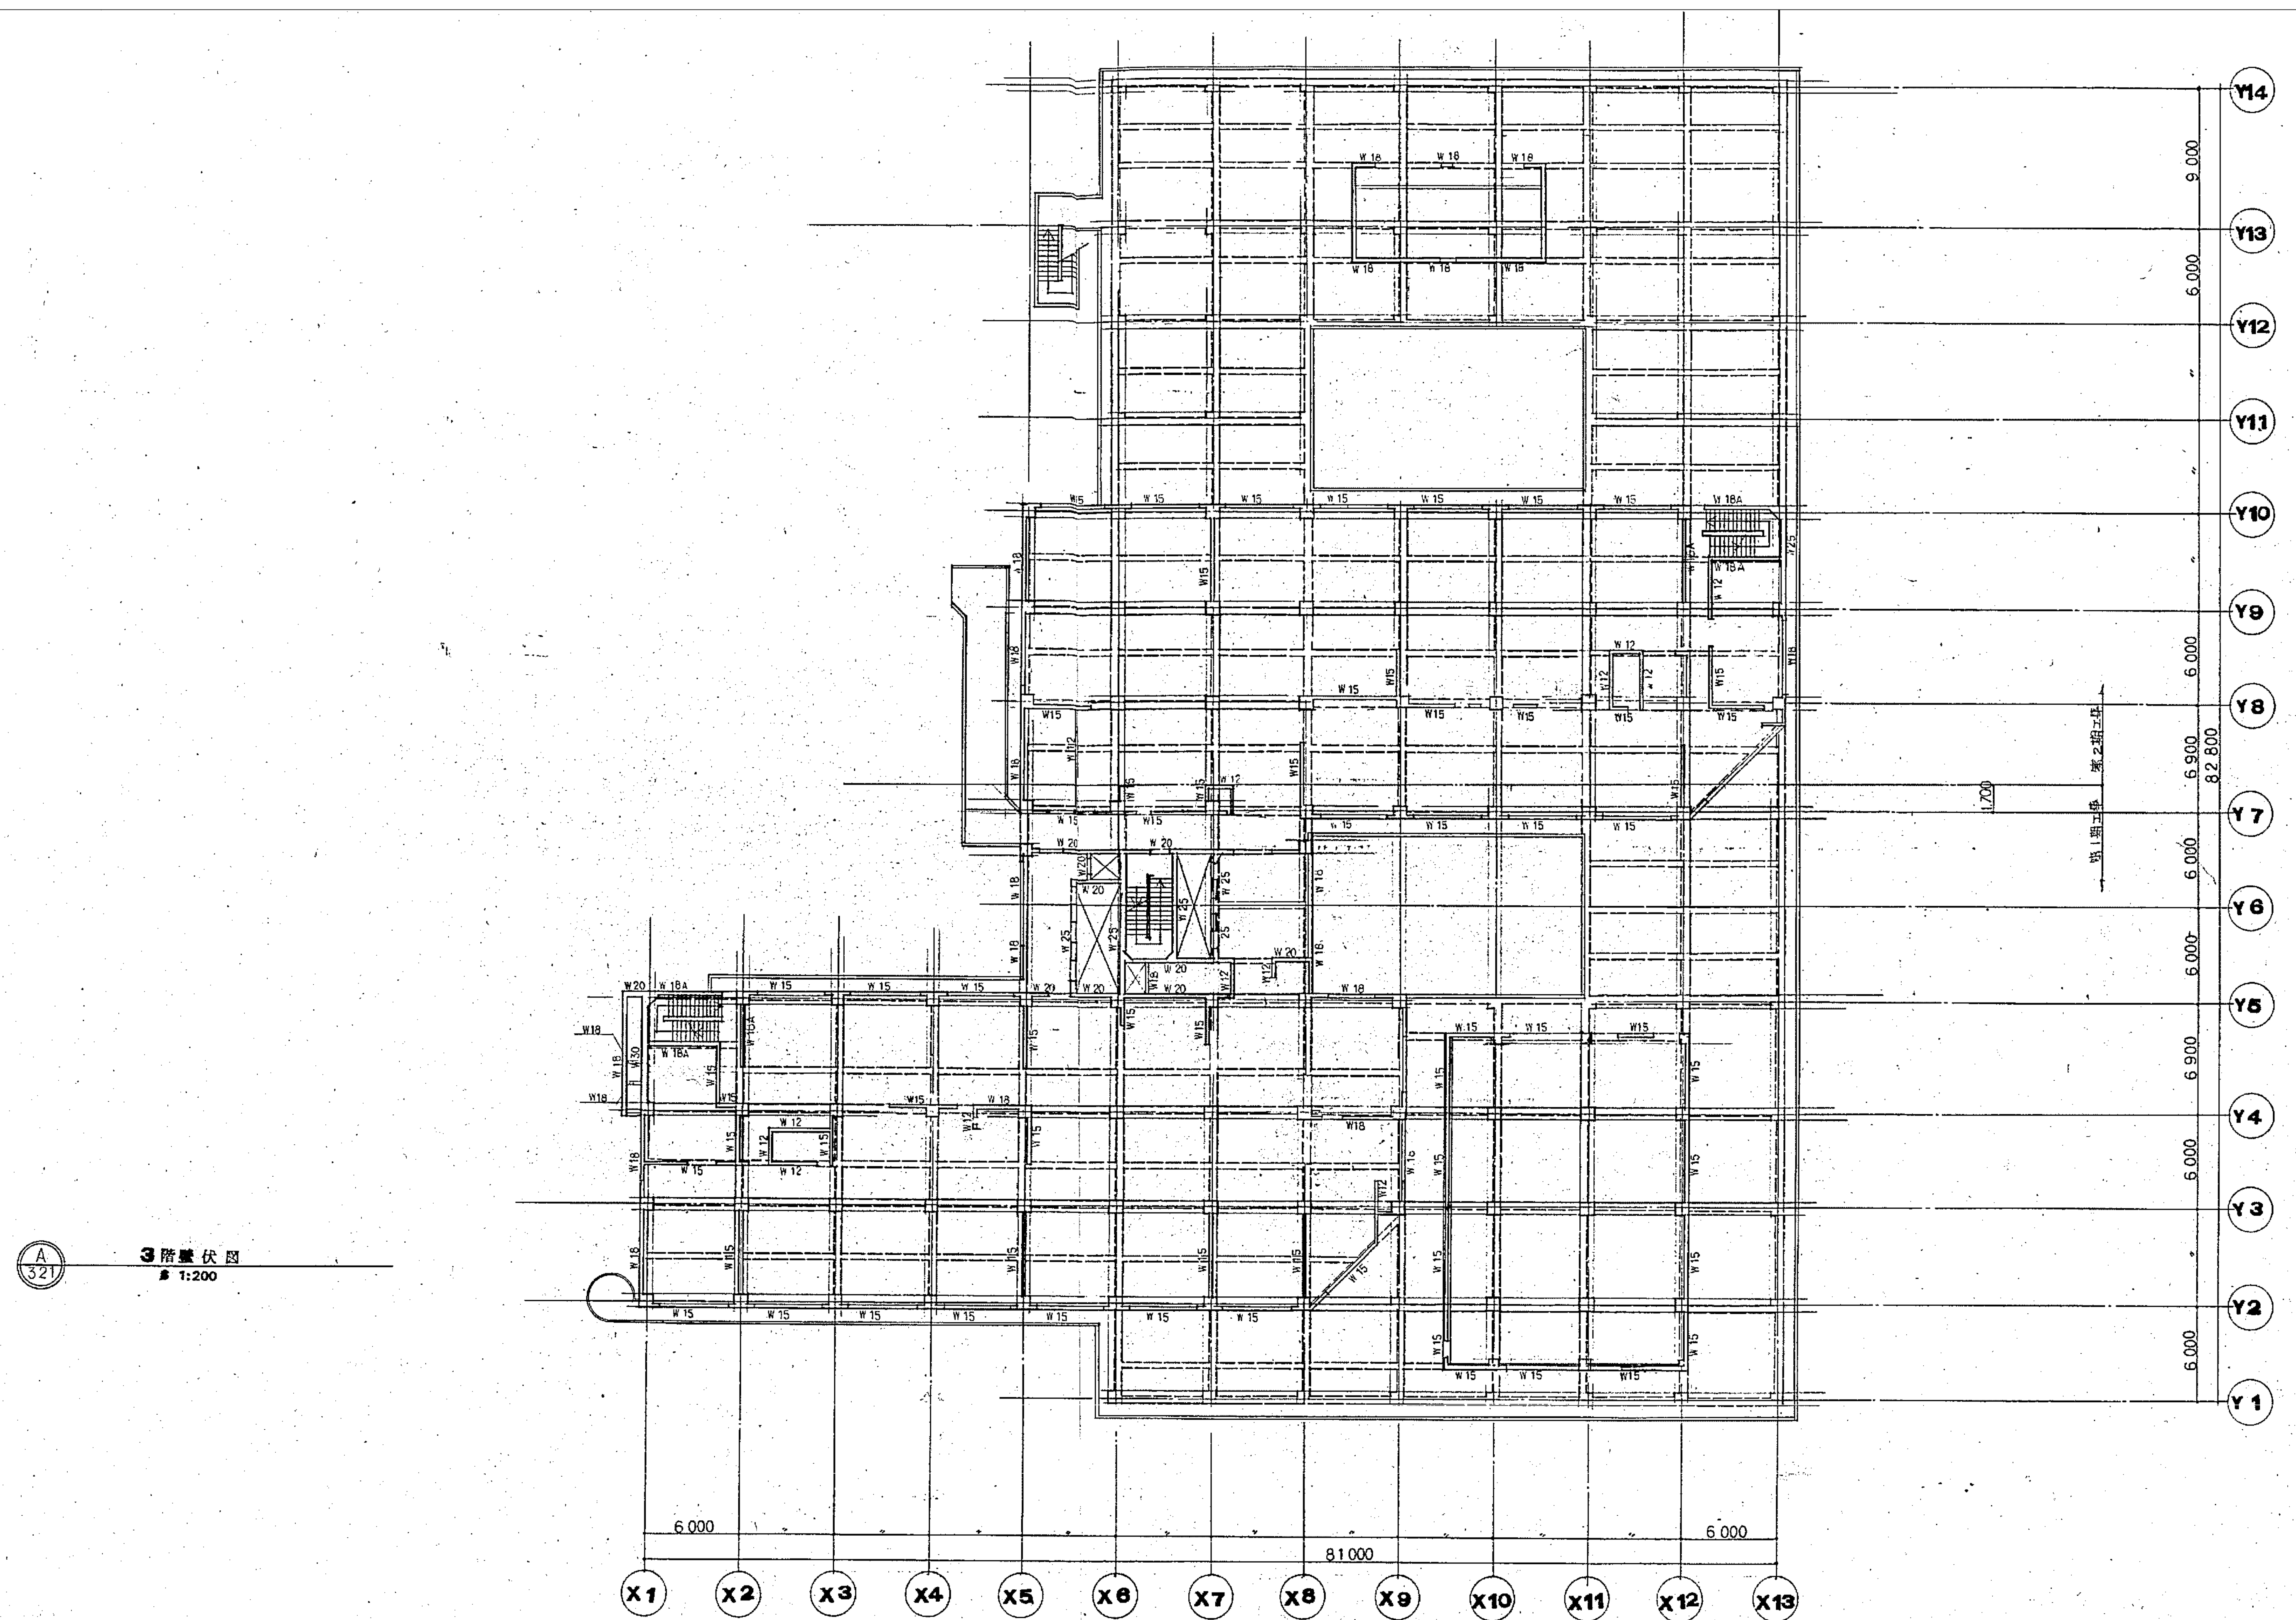







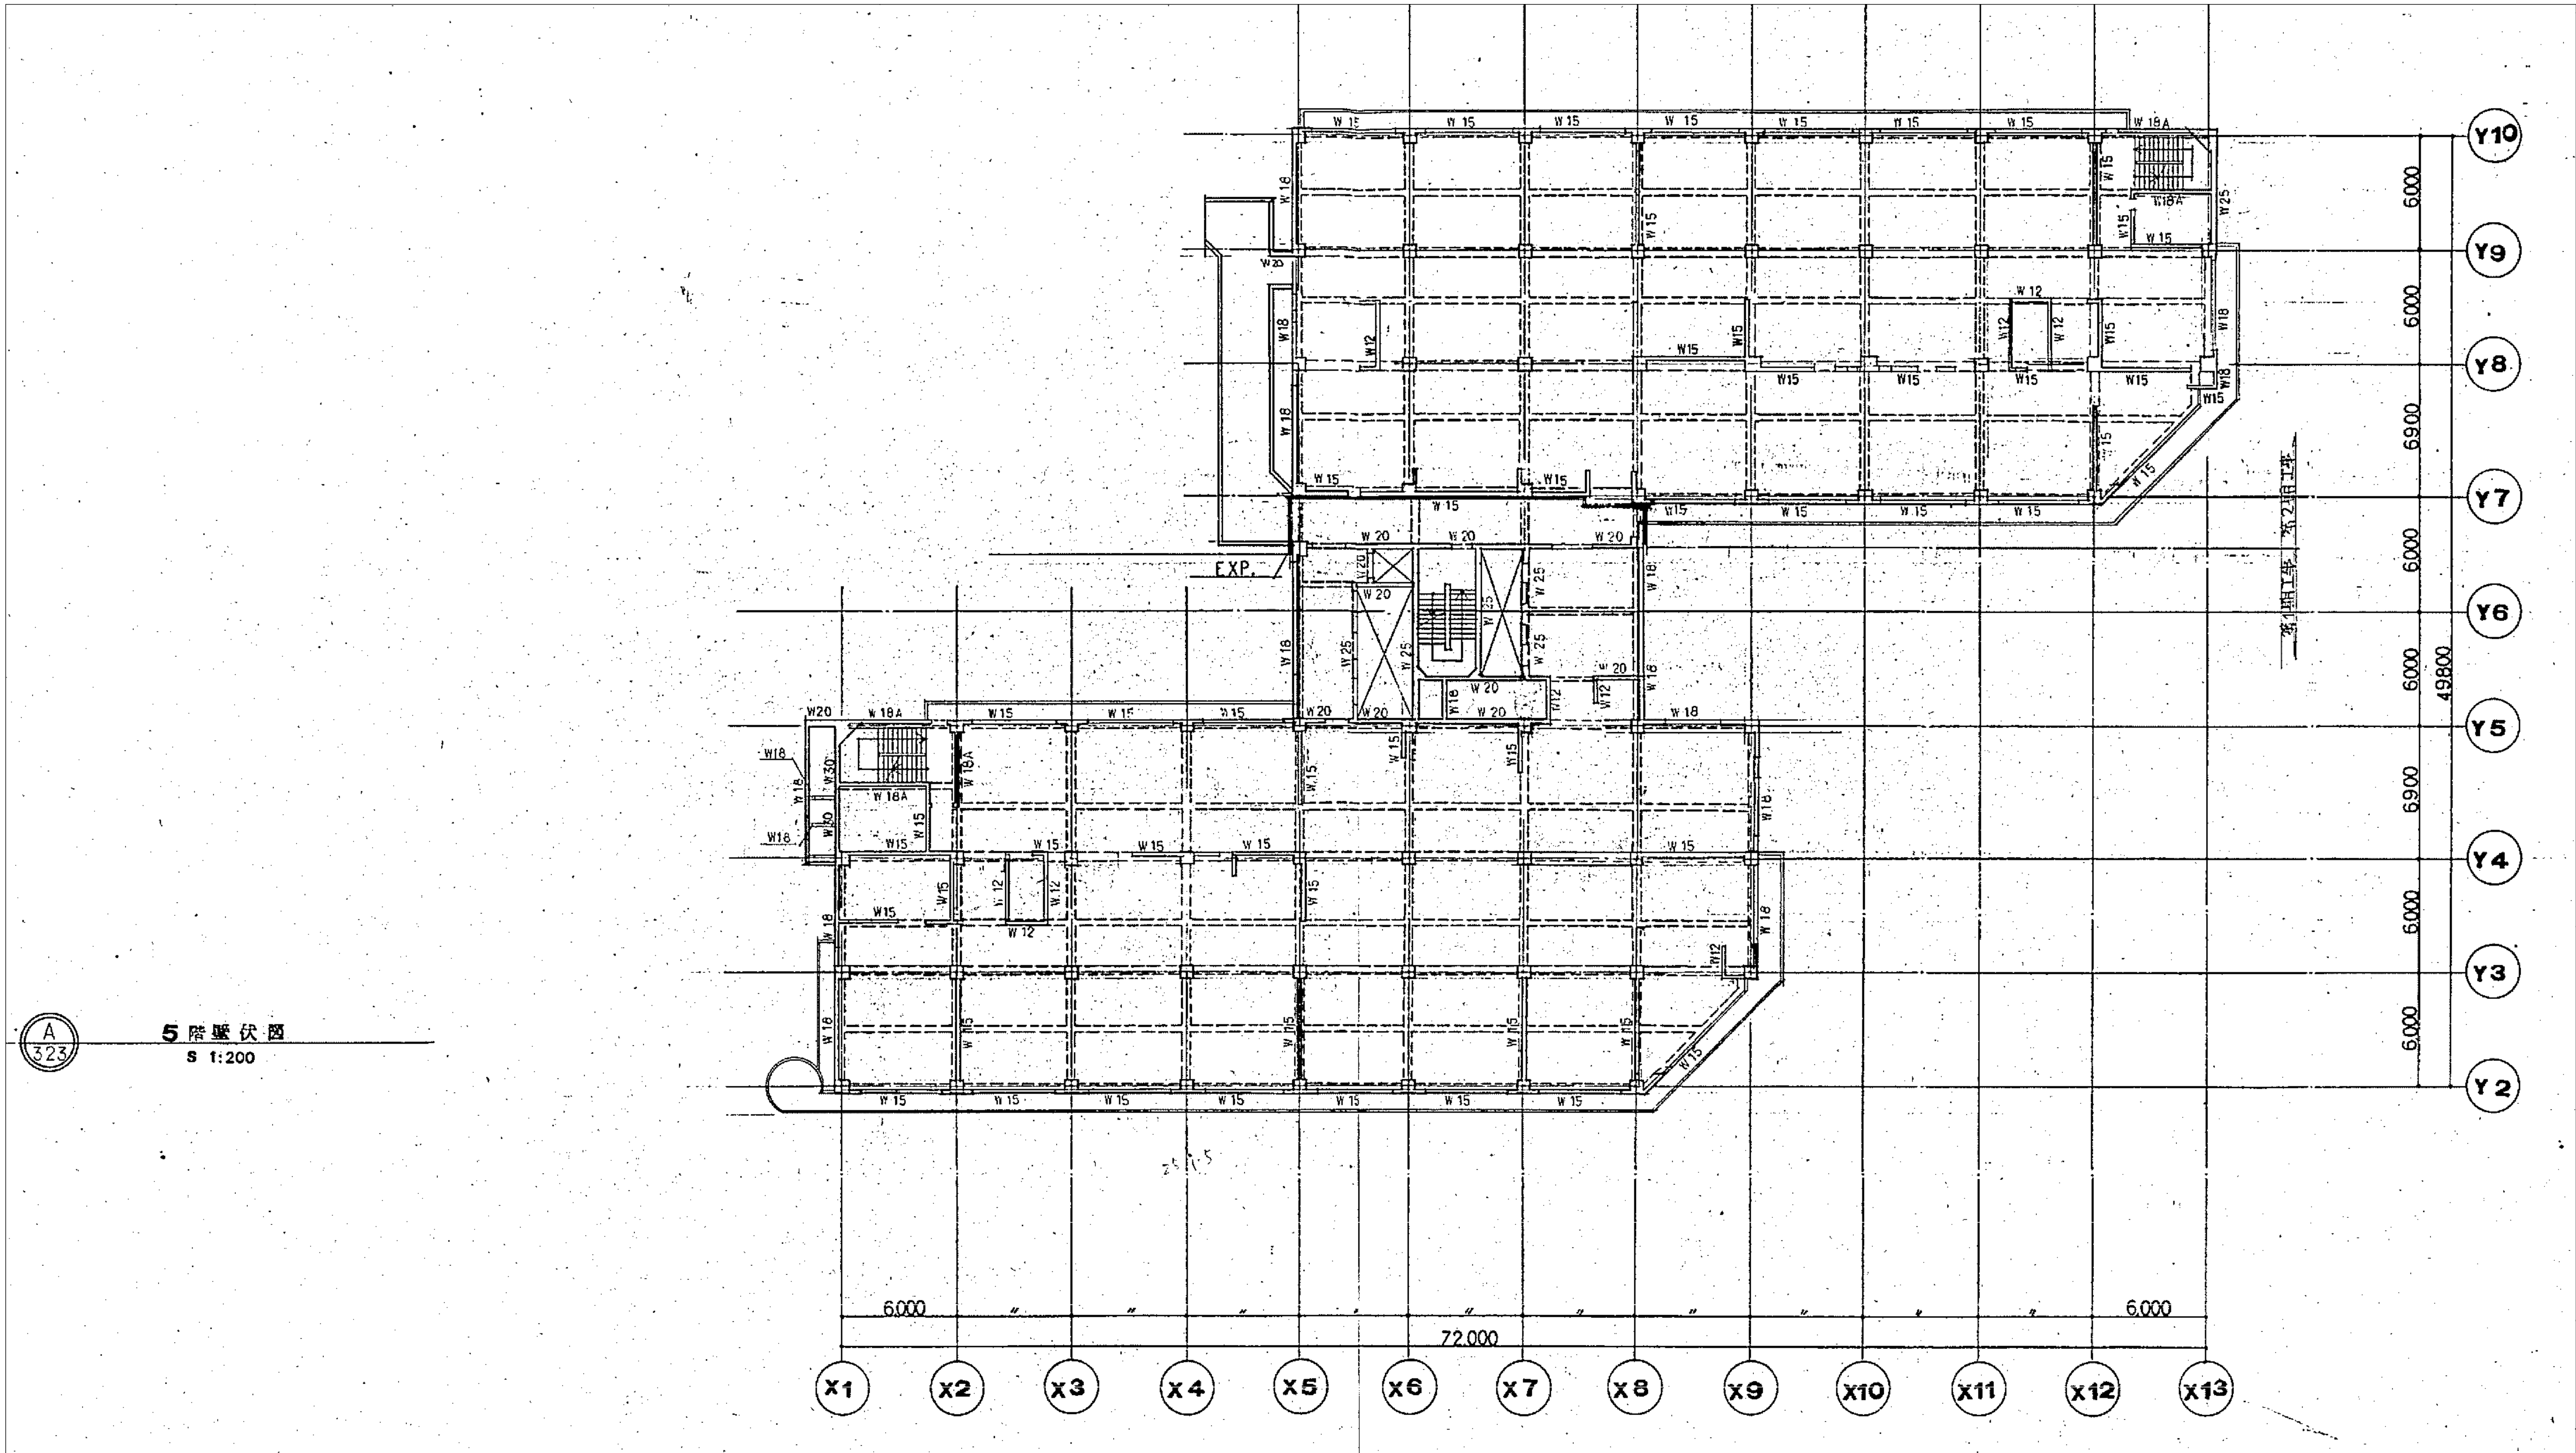


図面番号 S1-2-021	株式会社 協和コンサルタンツ 一級建築士事務所		一級建築士 登録第122018号 嶋谷 廣宣		横浜市医療局病院経営本部		工事名	旧横浜市民病院 解体工事			
	一級建築士事務所 東京都登録第13109号				年月日 令和 元 年 月 日		図面名称	南・東病棟 5階壁伏図			
	縮尺 1/200 (A1) 1/400 (A3)		設 計 者		図面種類		図面枚数	図面番号			
	株式会社 協和コンサルタンツ 一級建築士事務所		図面種類		図面枚数	図面番号					
					図面種類	図面番号					







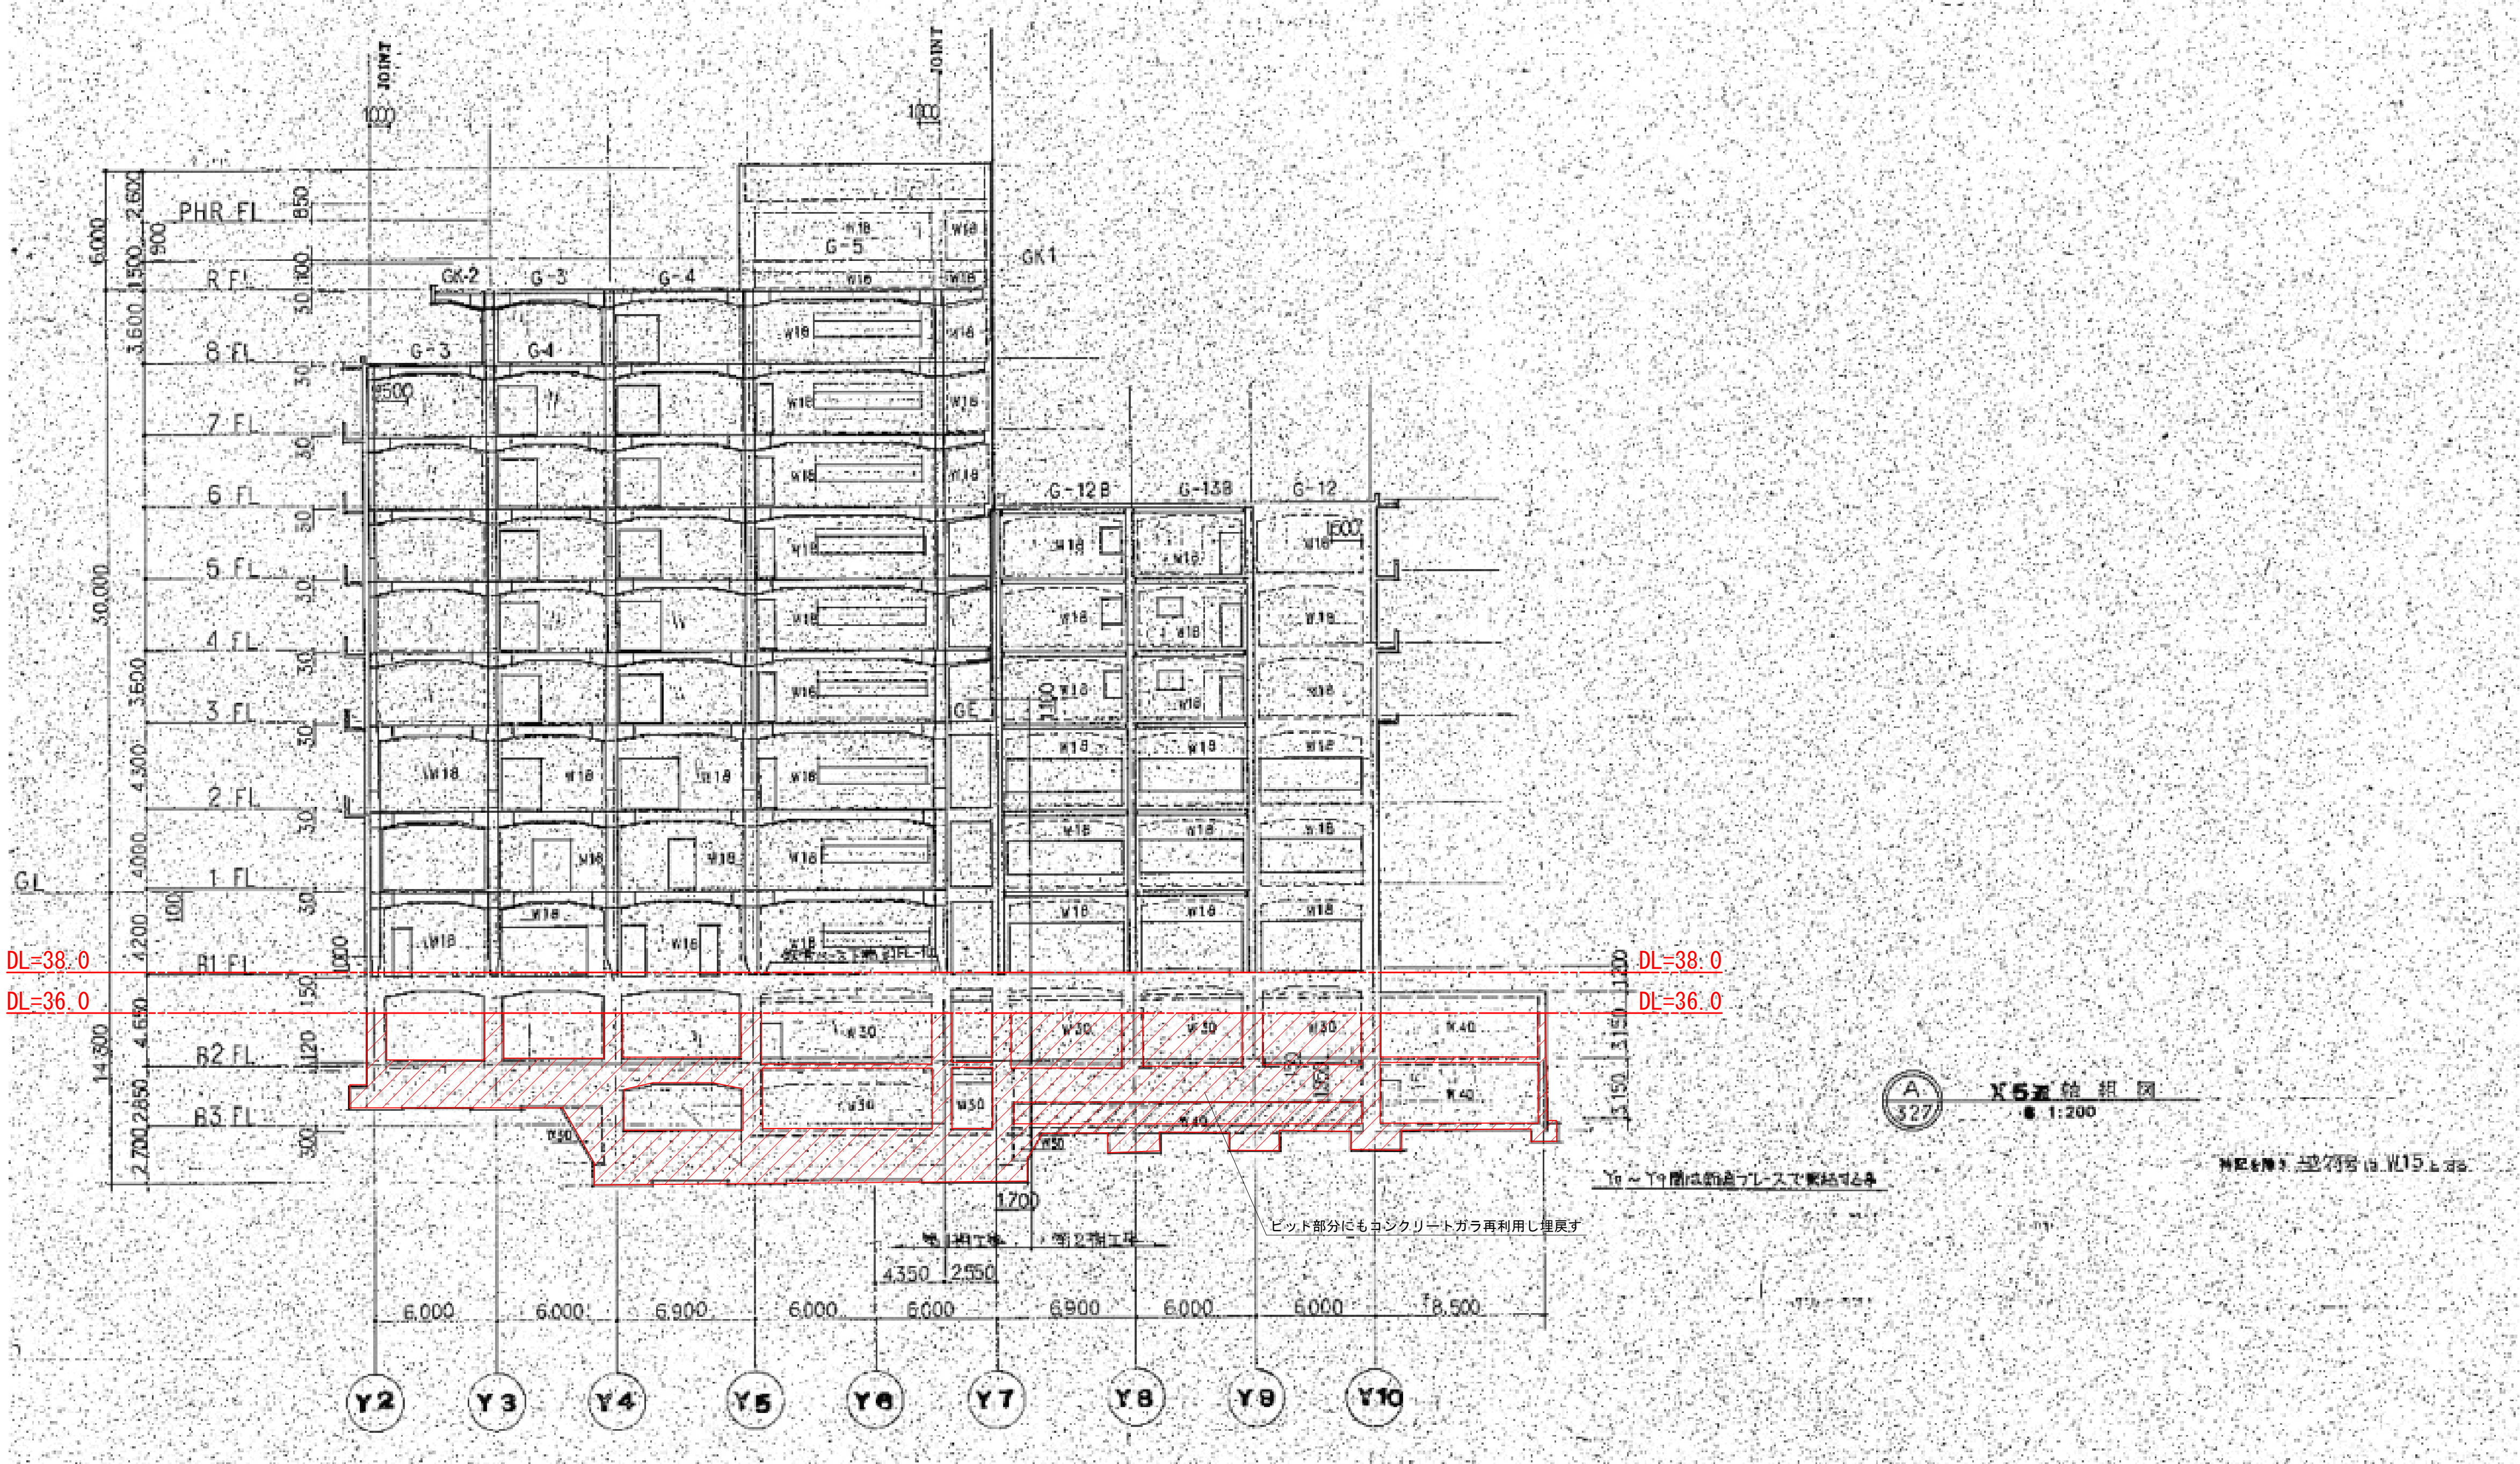

柱・梁・壁残置

「DL=36.0以下の地下構造物のうち、外壁フレーム及び外壁から1列目の柱と構造上必要な耐震壁フレームは残置とする。  
DL=36.0下の構造物の空隙部分には解体時に発生したコンクリートガラ再利用し埋戻す。」

図 面 番 号											株式会社 協和コンサルタンツ一級建築士事務所  一級建築士事務所東京都登録第13109号 KYOWA ENGINEERING CONSULTANTS CO.,LTD.  CONSULTING ENGINEERS & ARCHITECTS	一級建築士 登録第122018号 嶋谷 廣宣	横浜市医療局病院経営本部	工 事 名		旧横浜市内市民病院 解体工事											
S1-2-23														図面名称		南・東病棟 軸組図 1 (×5通り)											
														設 計 者	株式会社 協和コンサルタンツ 一級建築士事務所	施 設 番 号	棟 番 号	完 成 年 度	図 面 種 別	図 面 枚 数	図面番号						













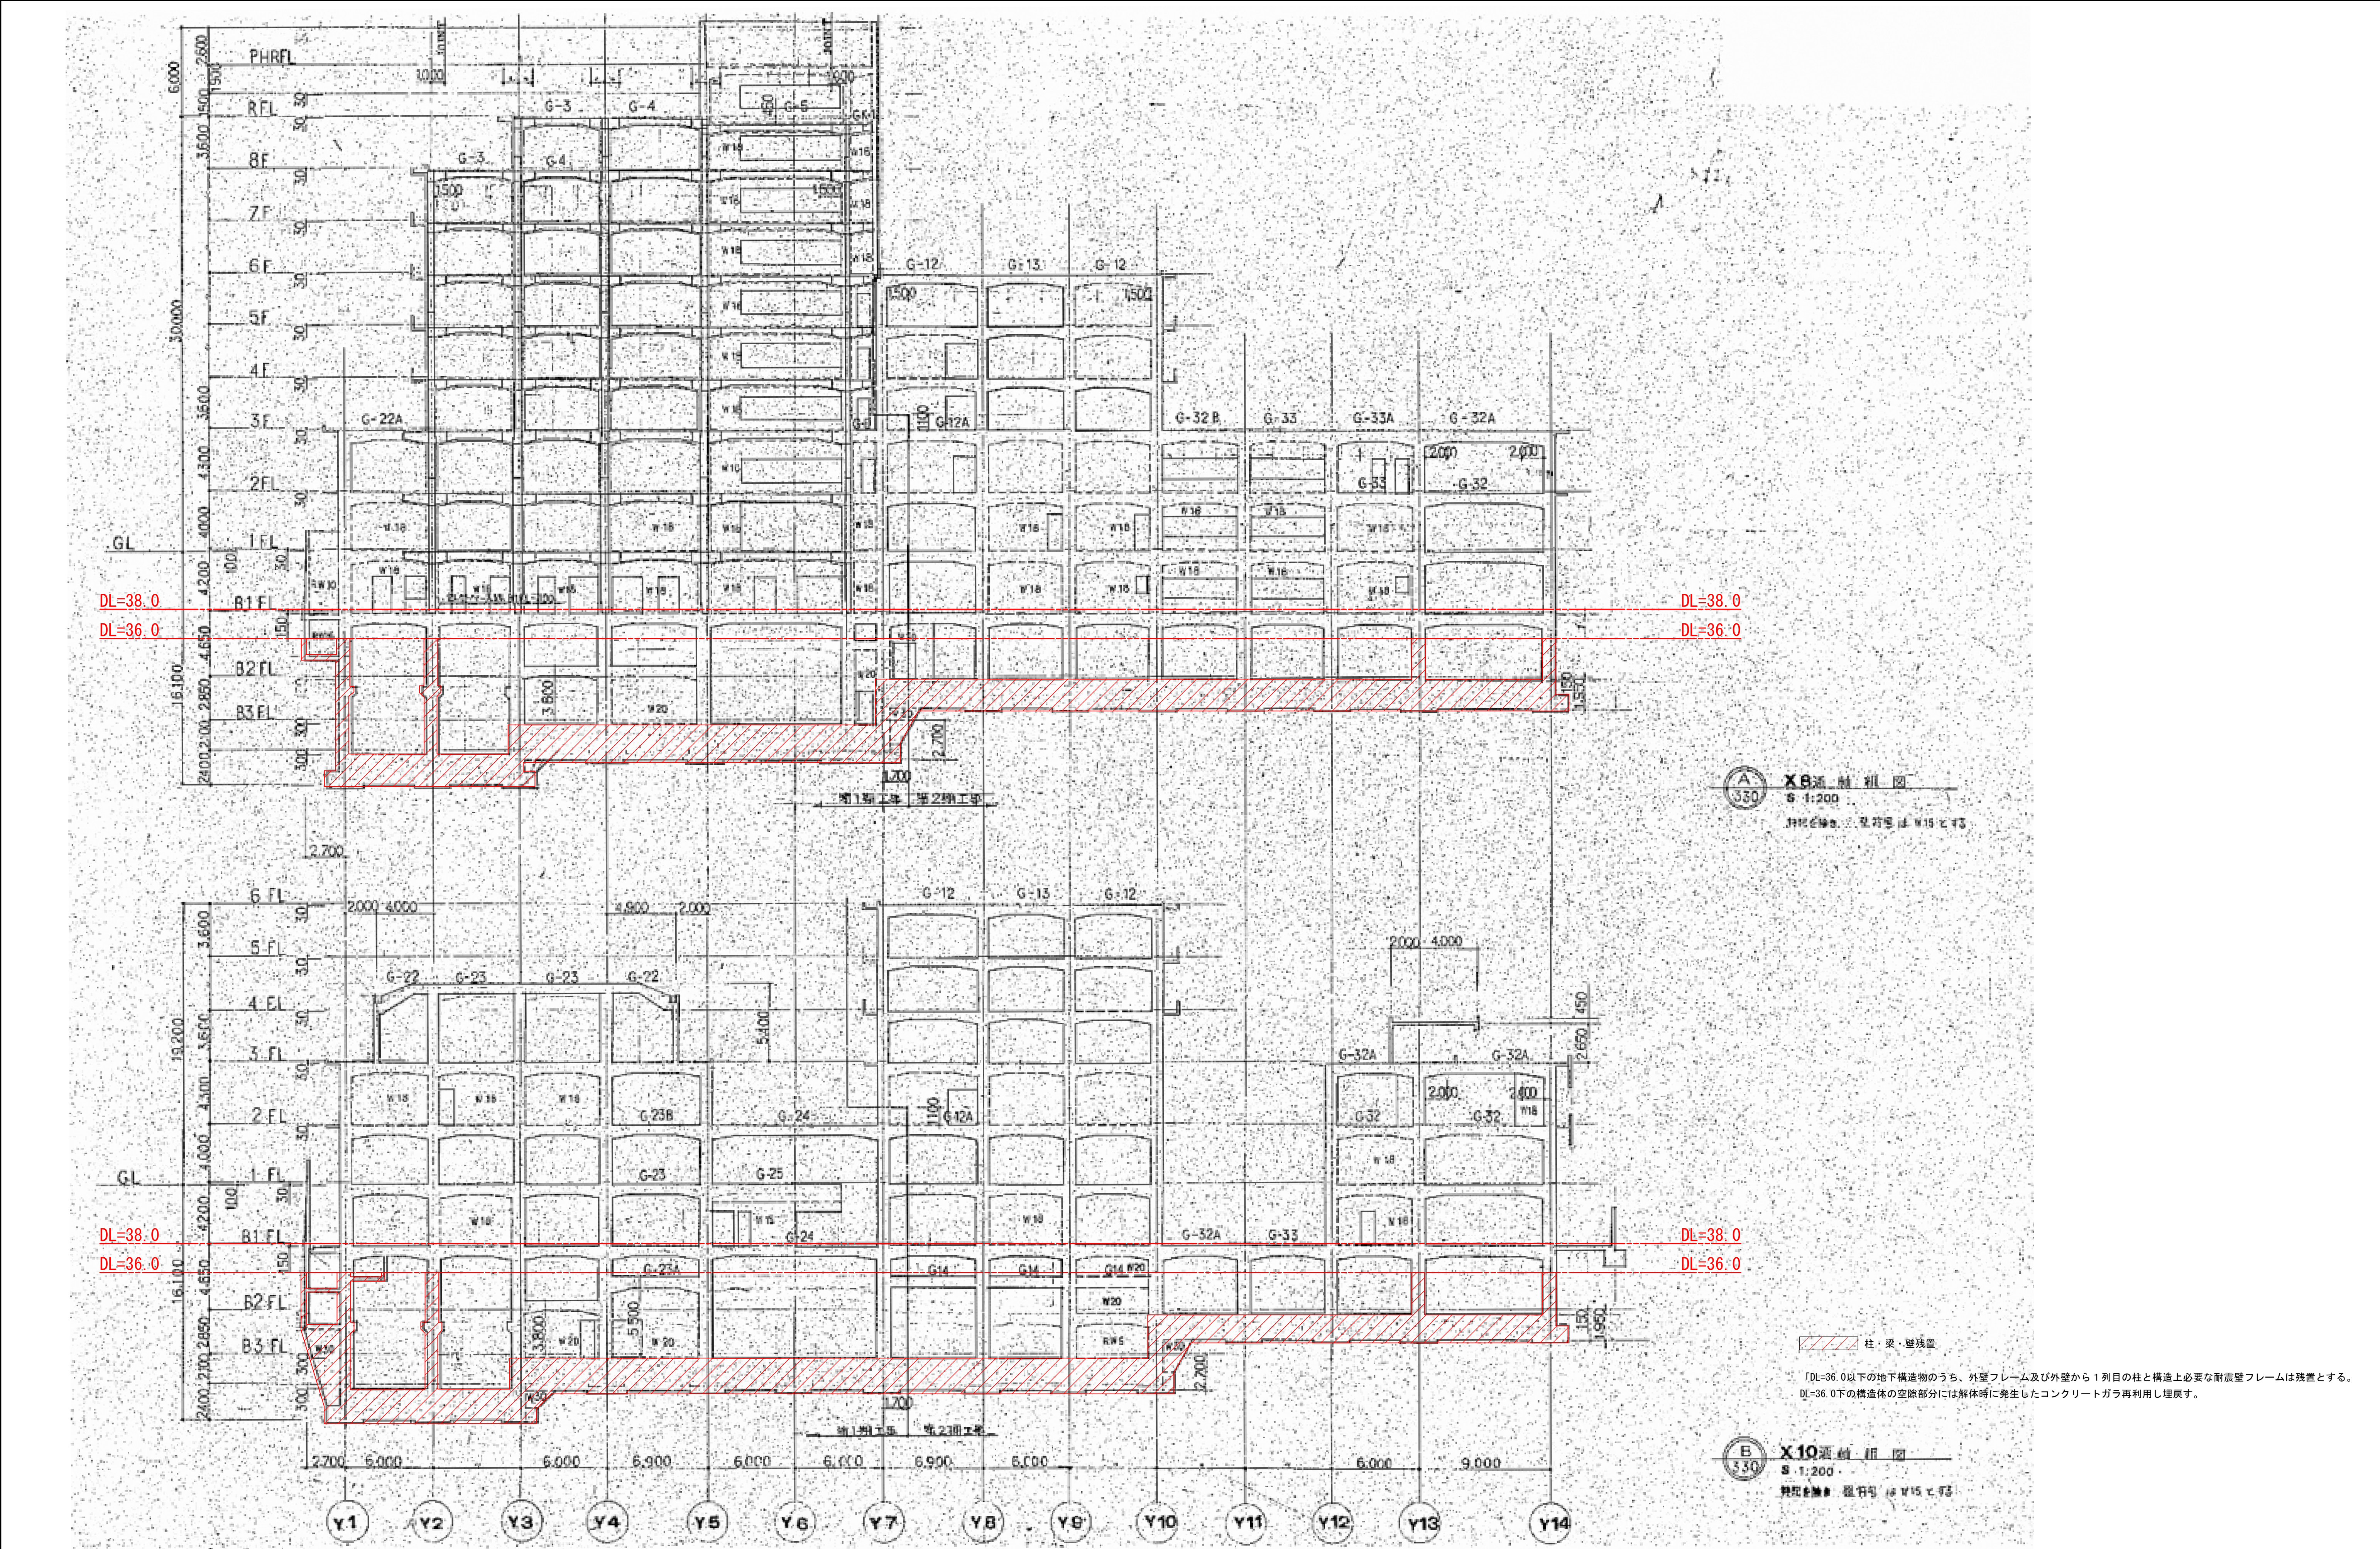

図面番号  S1・2-26					株式会社 協和コンサルタンツ一級建築士事務所  一級建築士事務所東京都登録第13109号 KYOWA ENGINEERING CONSULTANTS CO., LTD.  CONSULTING ENGINEERS & ARCHITECTS	一級建築士 登録第122018号 嶋谷 廣宣	横浜市医療局病院経営本部	工 事 名		旧横浜市立市民病院 解体工事					
								年月日 令和 年 月 縮尺 1/200 (A1) 1/400 (A3)	図面名称		南・東病棟 軸組図4 (X8・10通り)				
									設 計 者	施 設 番 号	棟 号	完成 年度	図面 種類	図面枚数	図面番号
				株式会社 協和コンサルタンツ 一級建築士事務所		S1・2-26									



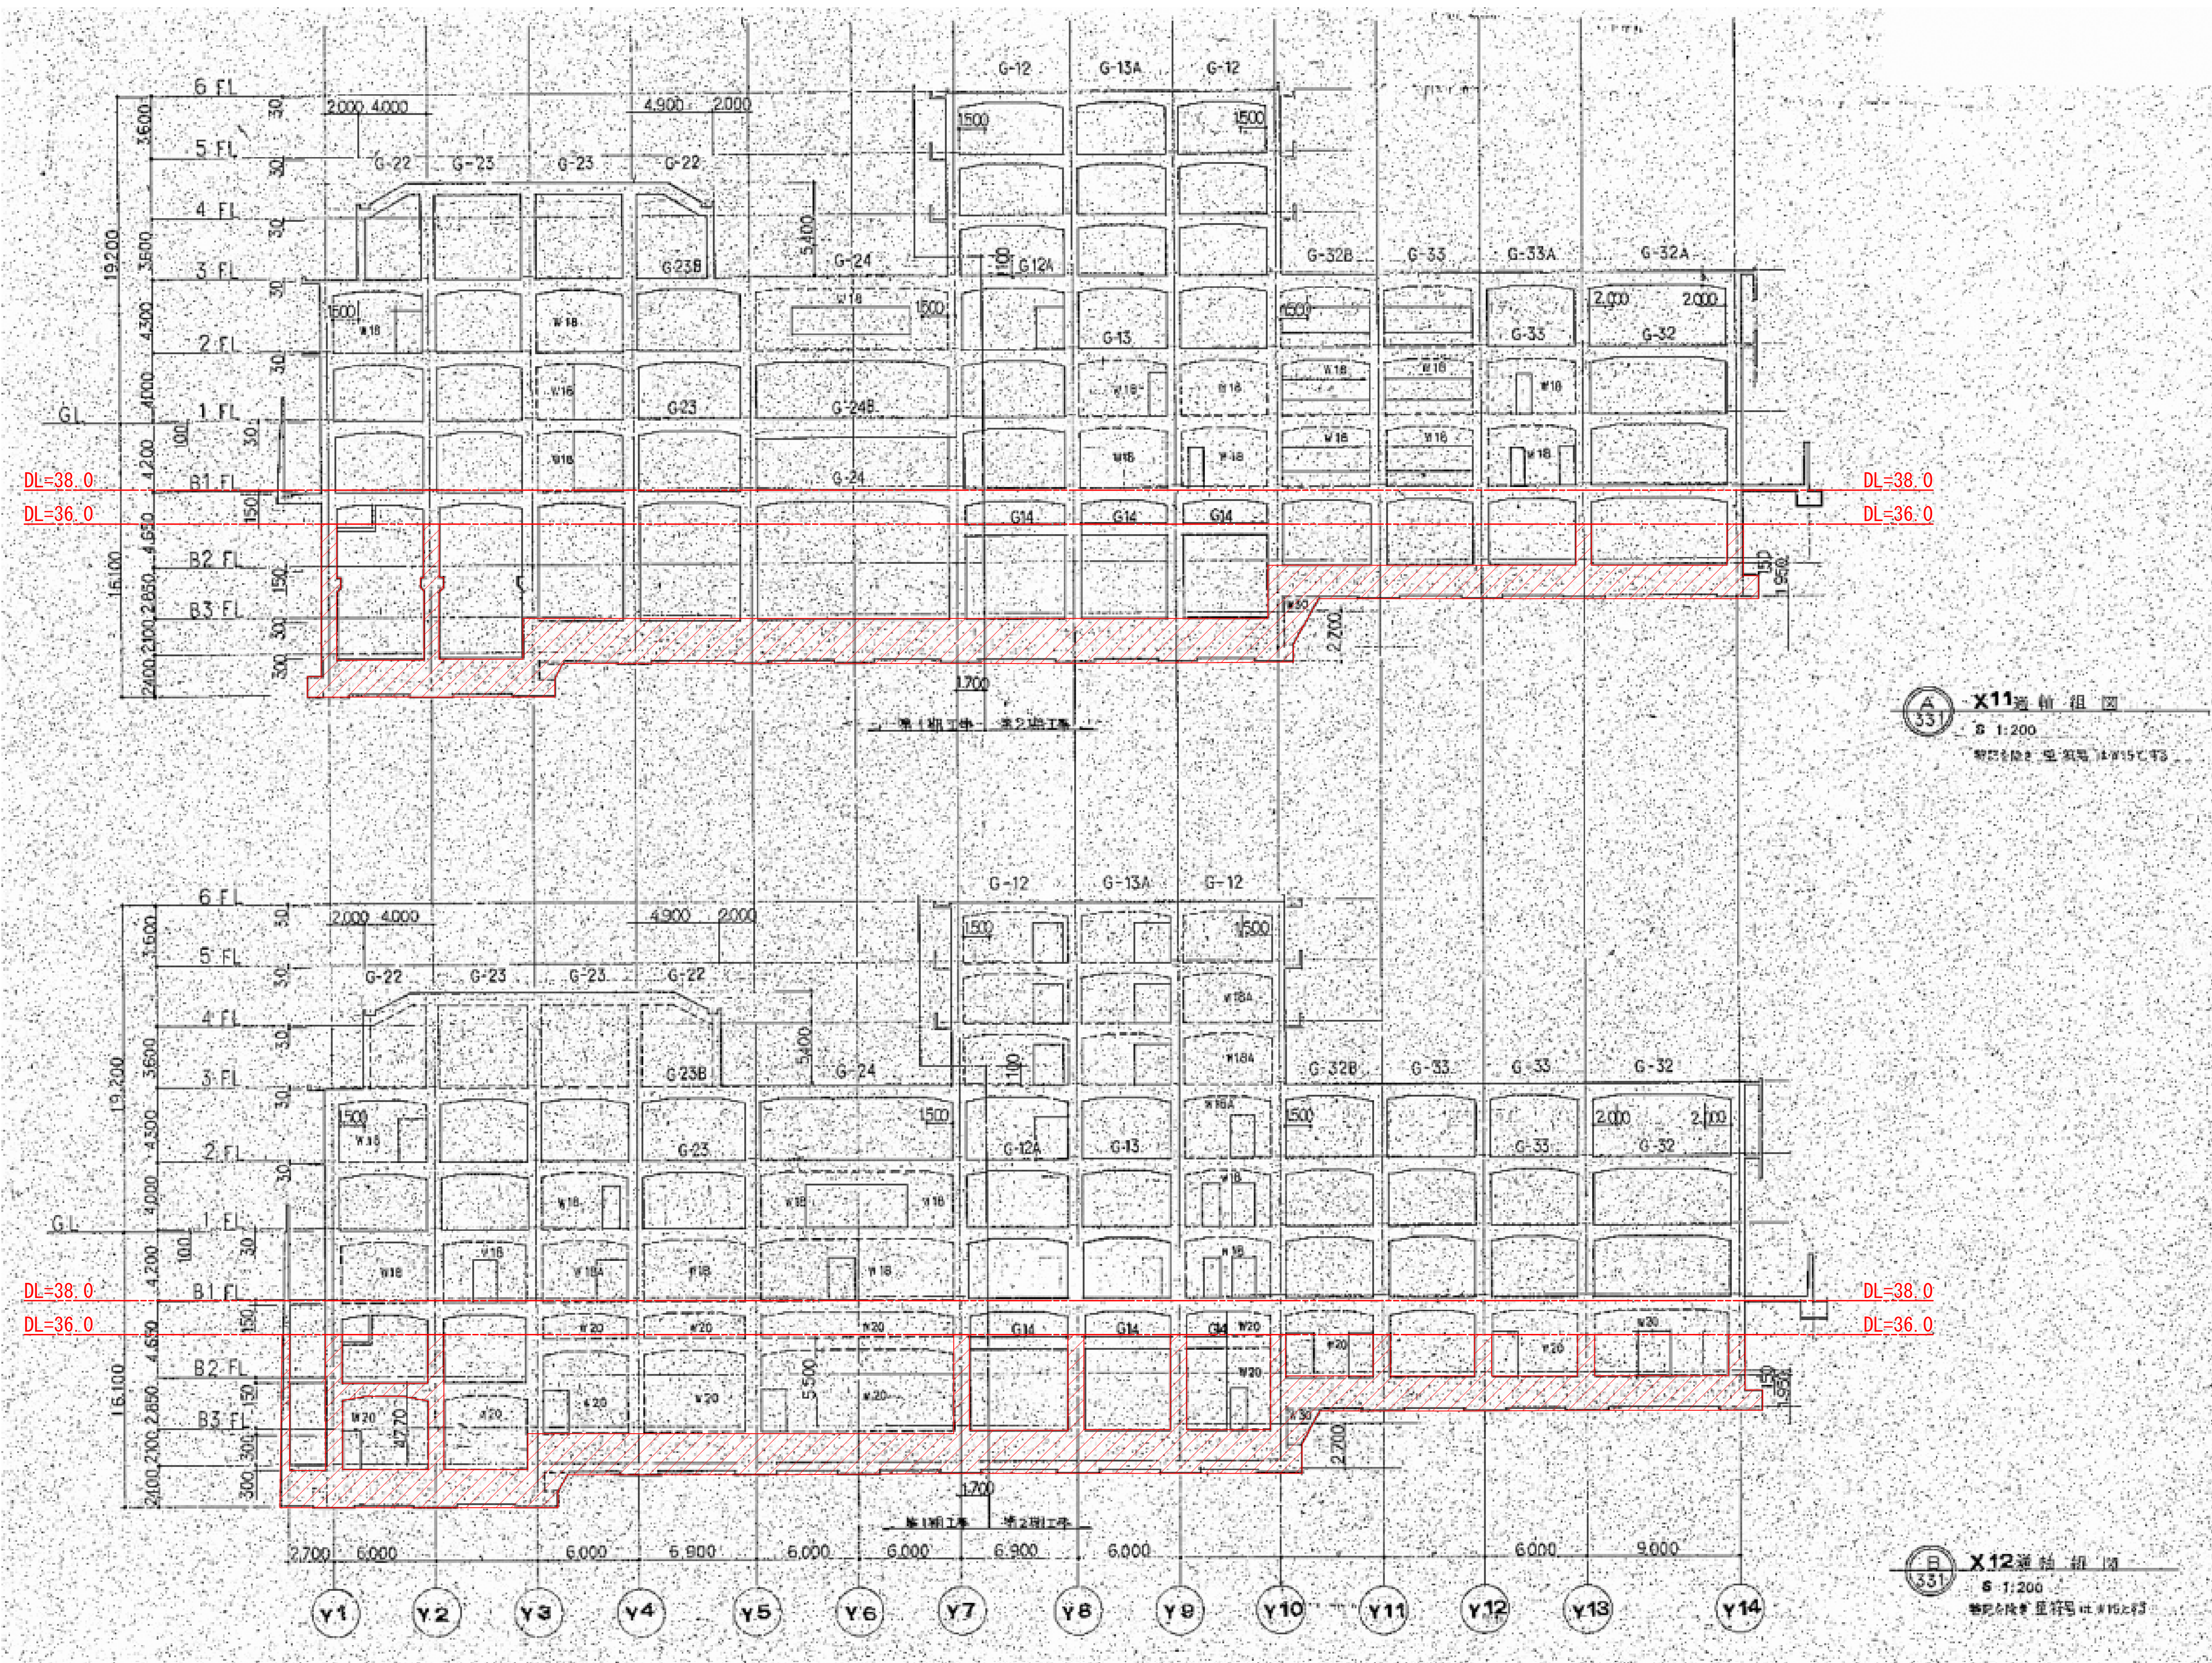

柱・梁・壁残置


「DL=36.0以下の地下構造物のうち、外壁フレーム及び外壁から1列目の柱と構造上必要な耐震壁フレームは残置とする。  
DL=36.0下の構造体の空隙部分には解体時に発生したコンクリートガラ再利用し埋戻す。

図 面 番 号											株式会社 協和コンサルタンツ一級建築士事務所  一級建築士事務所東京都登録第13109号 KYOWA ENGINEERING CONSULTANTS CO., LTD.  CONSULTING ENGINEERS & ARCHITECTS	一級建築士 登録第122018号 嶋谷 廣宣	横浜市医療局病院経営本部	工 事 名		旧横浜市立市民病院 解体工事								
S1-2-27														年月日	令和 年 月 日	縮尺 1/200 (A1) 1/400 (A3)	図面名称		南・東病棟 軸組図 5 (X11-12通り)					
																	設 計 者		施 設 番 号	棟 号	完成 年度	図面 種類	図面枚数	図面番号
																	株式会社 協和コンサルタンツ 一級建築士事務所							

S1-2-27

S1-2-27



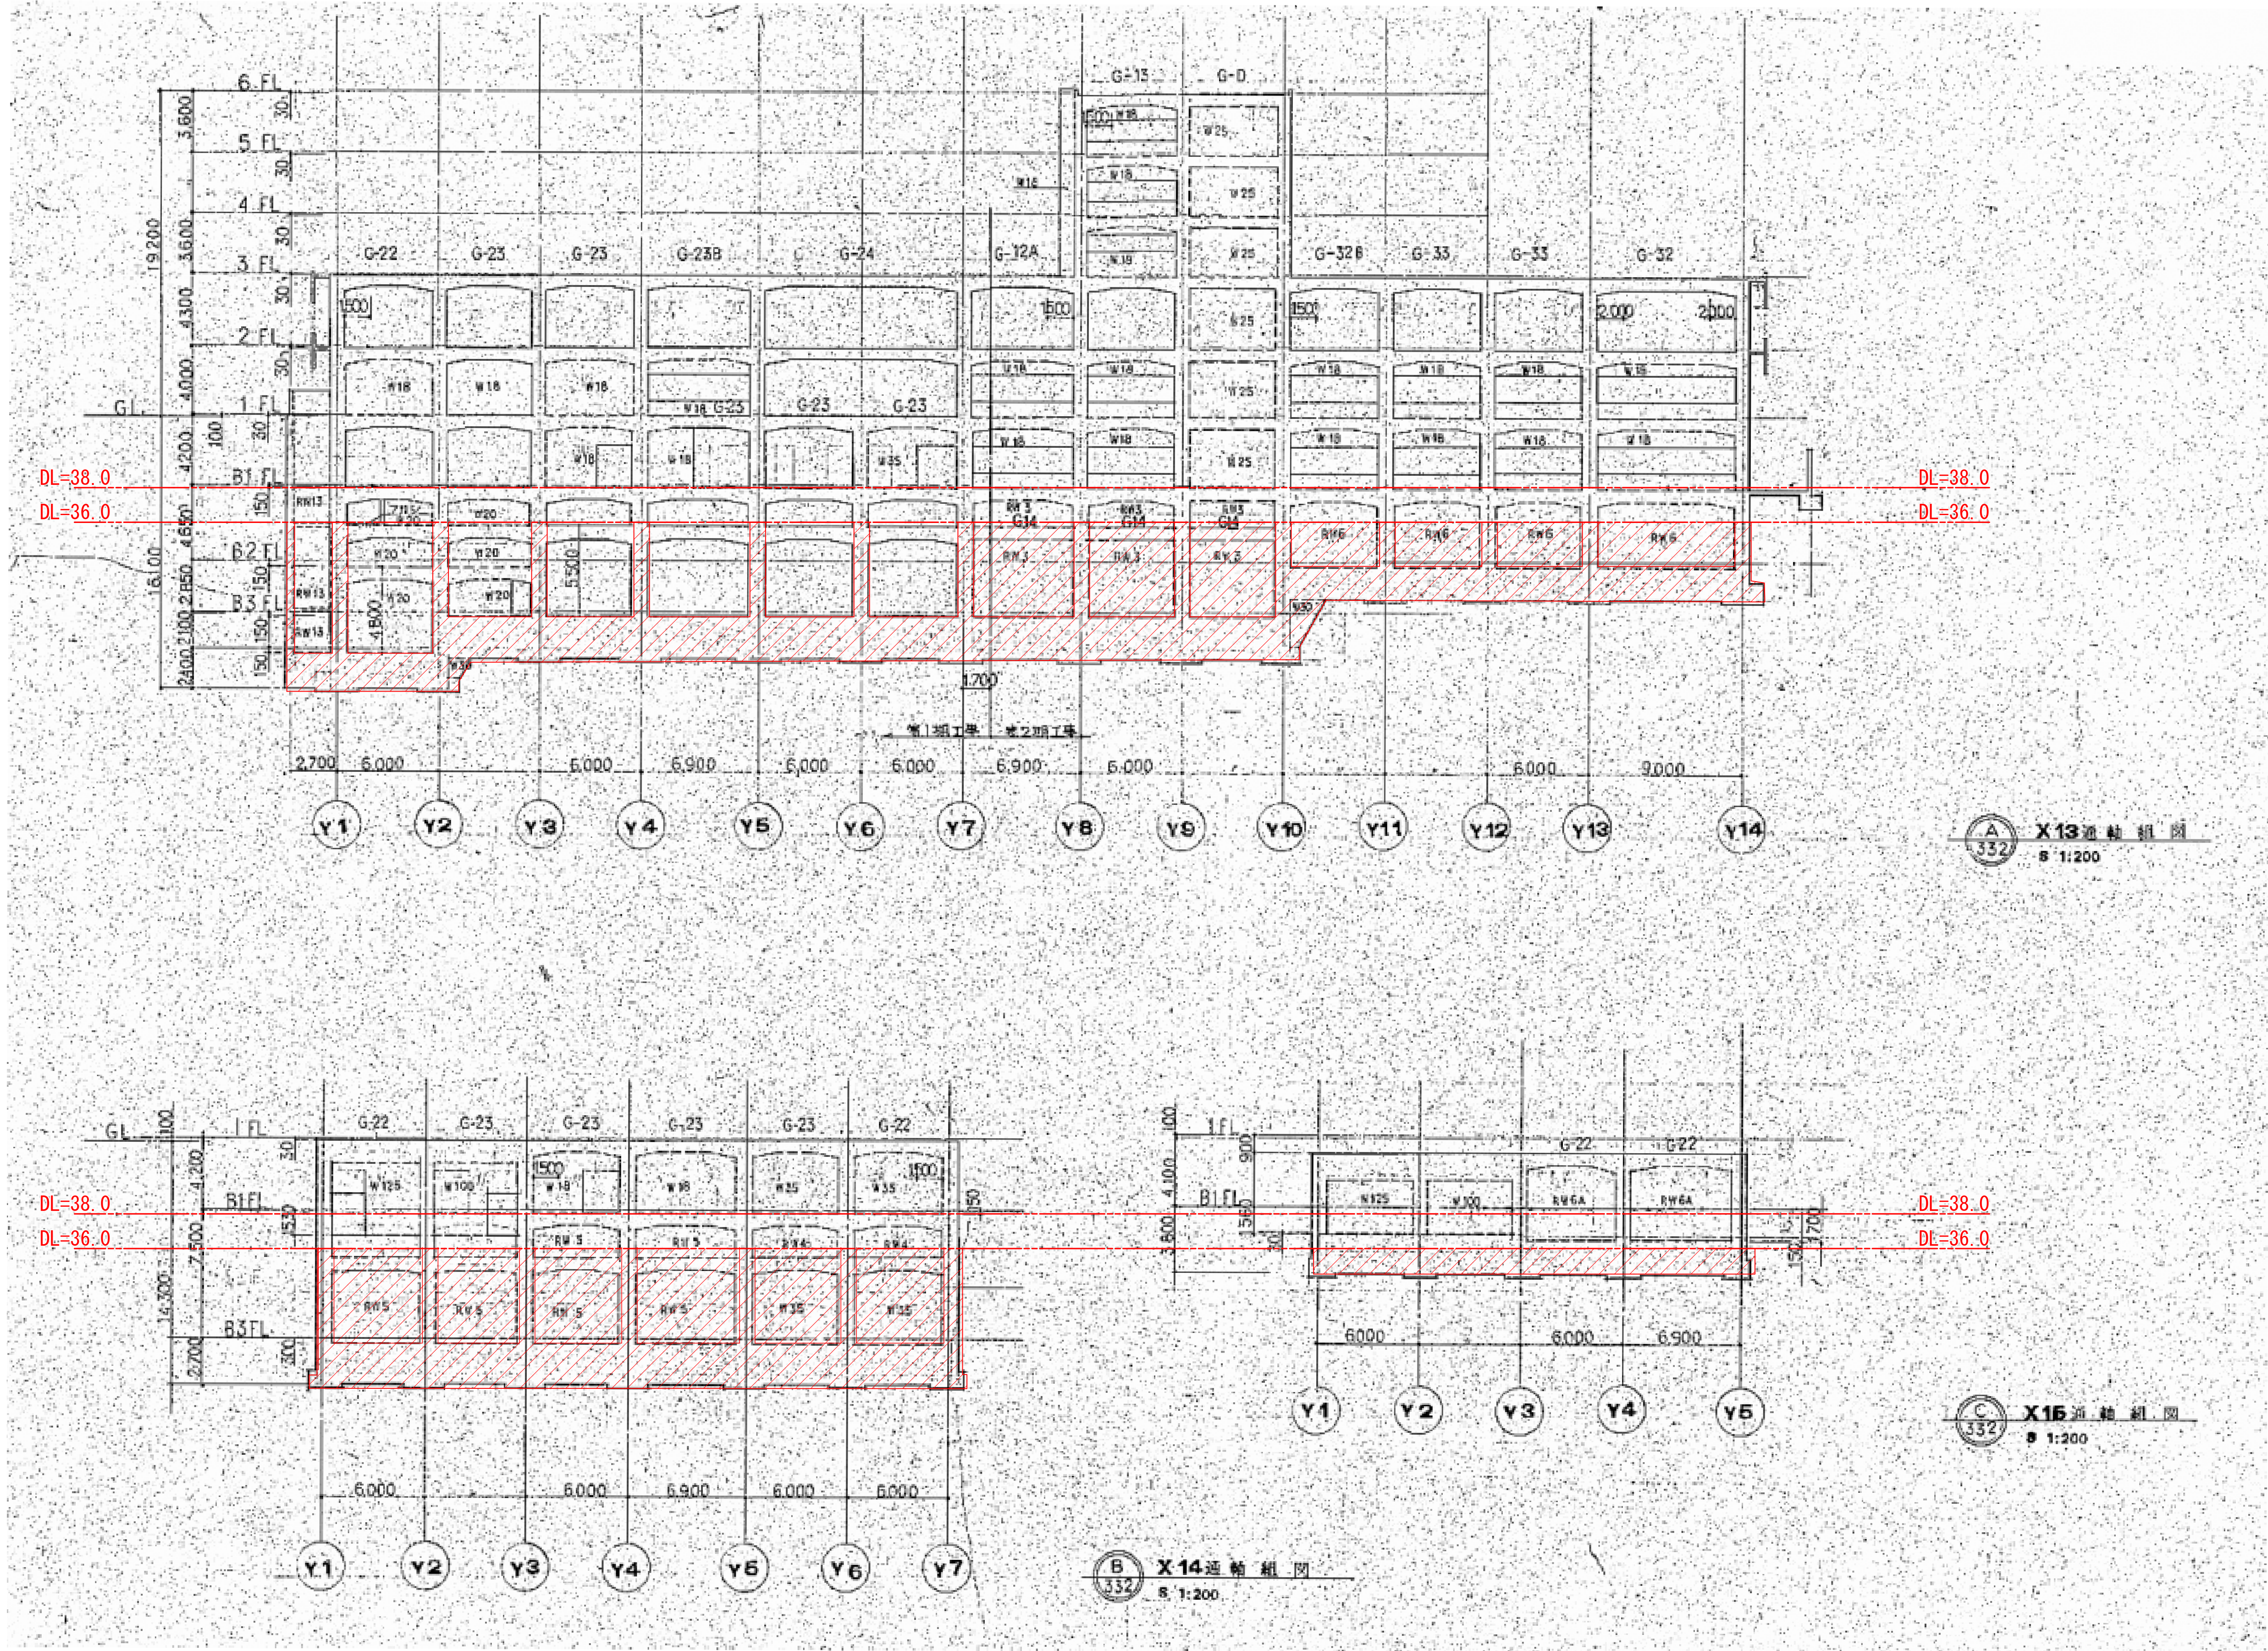


柱・梁・壁残置

「DL=36.0以下の地下構造物のうち、外壁フレーム及び外壁から1列目の柱と構造上必要な耐震壁フレームは残置とする。  
DL=36.0下の構造体の空隙部分には解体時に発生したコンクリートガラ再利用し埋戻す。

図面番号											株式会社 協和コンサルタンツ一級建築士事務所	一級建築士 登録第122018号 嶋谷 廣宣	横浜市医療局病院経営本部	工 事 名		旧横浜市立市民病院 解体工事						
	S1-2-28													図面名称		南・東病棟 軸組図 6 (X13-14-15通り)						
														施 設 番 号		棟 番号	完成 年度	図面 種類	図面枚数	図面番号		
																				S1-2-28		
												年月日		令和	年 月	縮 尺	1/200 (A1) 1/400 (A3)					
												KYOWA ENGINEERING CONSULTANTS CO., LTD.										
												CONSULTING ENGINEERS & ARCHITECTS										

S1-2-28



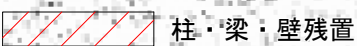


「DL=36.0以下の地下構造物のうち、外壁フレーム及び外壁から1列目の柱と構造上必要な耐震壁フレームは残置とする。  
DL=36.0下の構造物の空隙部分には解体時に発生したコンクリートガラ再利用し埋戻す。」

図面番号  S1-2-29		株式会社 協和コンサルタンツ一級建築士事務所  一級建築士事務所東京都登録第13109号 KYOWA ENGINEERING CONSULTANTS CO., LTD. CONSULTING ENGINEERS & ARCHITECTS	一級建築士 登録第122018号 嶋谷 廣直	横浜市医療局病院経営本部		工 事 名		旧横浜市立市民病院 解体工事			
			年月日 令和    年    月    日 縮尺 1/200 (A1) 1/400 (A3)	設 計 者	図面名称		南・東病棟 軸組図7 (Y5-7通り)				
					施 設 番 号		棟番号	完成年度	図面種類	図面枚数	図面番号
											S1-2-29







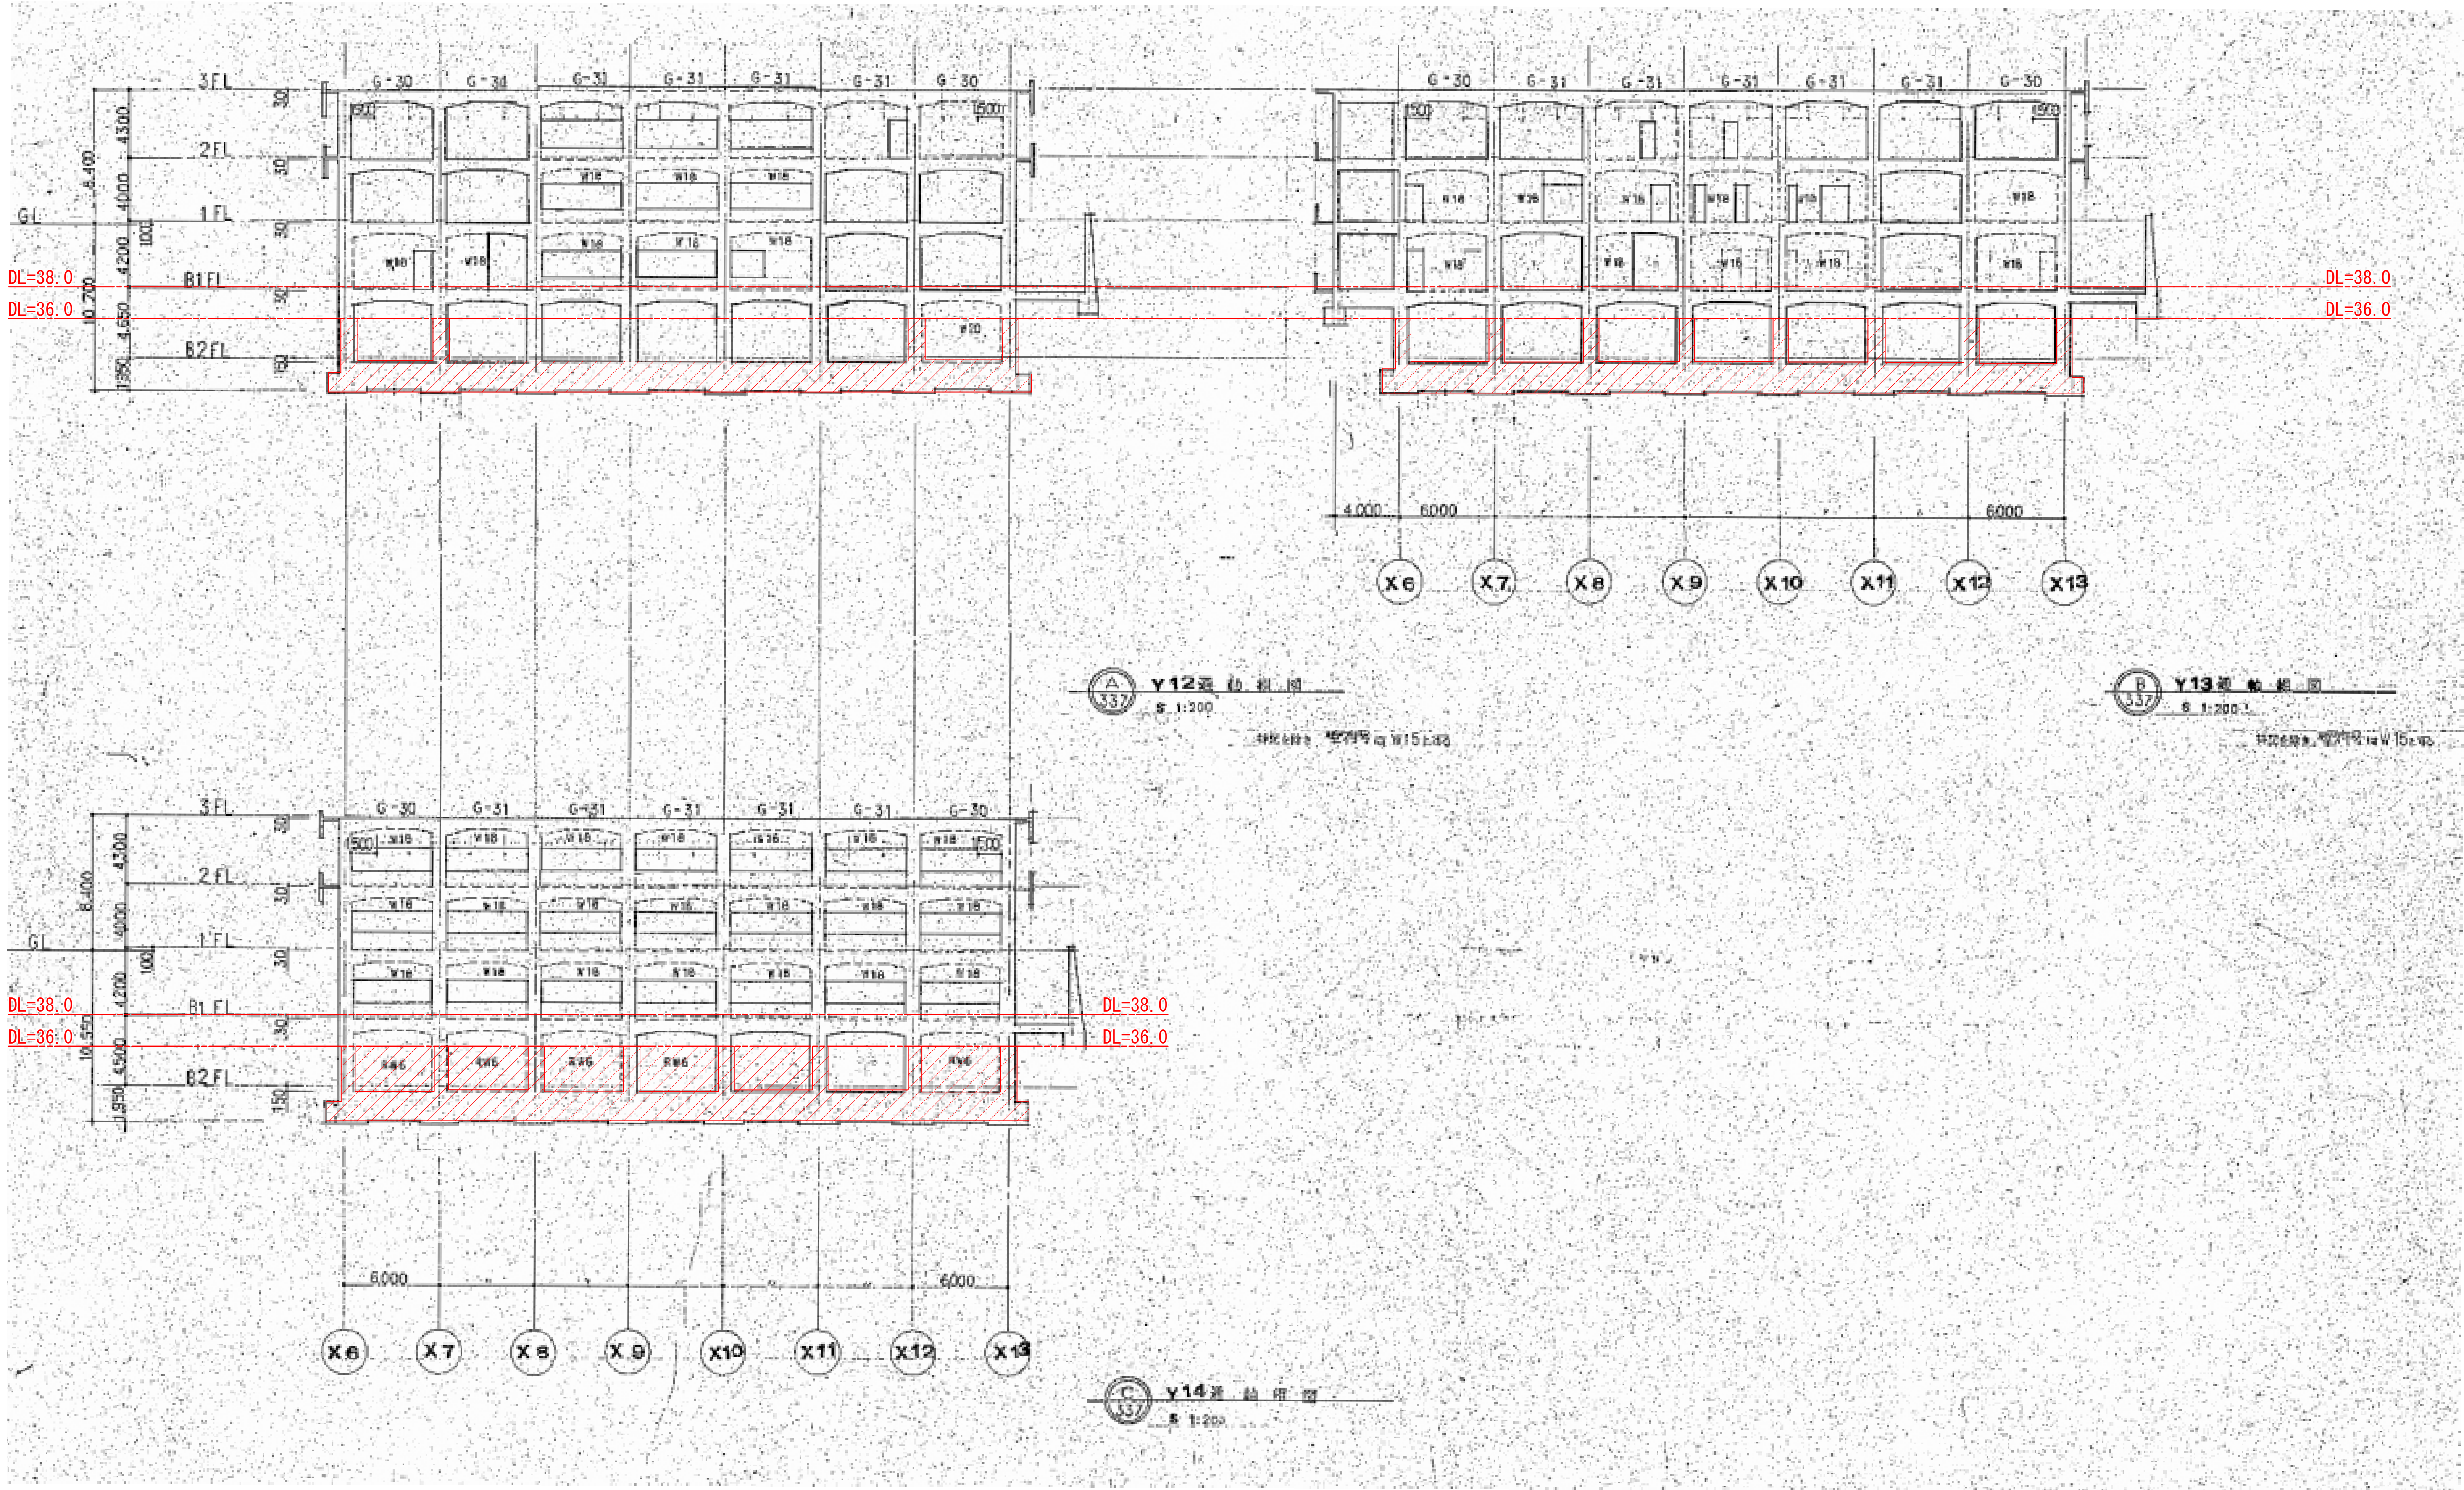


柱・梁・壁残置

「DL=36.0以下の地下構造物のうち、外壁フレーム及び外壁から1列目の柱と構造上必要な耐震壁フレームは残置とする。  
DL=36.0下の構造体の空隙部分には解体時に発生したコンクリートガラ再利用し埋戻す。

図面番号											株式会社 協和コンサルタンツ一級建築士事務所	一級建築士 登録第122018号 嶋谷 廣宣	横浜市医療局病院経営本部	工 事 名	旧横浜市民病院 解体工事			
S1・2-31											一級建築士事務所東京都登録第13109号 KYOWA ENGINEERING CONSULTANTS CO., LTD. CONSULTING ENGINEERS & ARCHITECTS	年月日 令和 年 月 縮尺 1/200 (A1) 1/400 (A3)	図面名称	南・東病棟 軸組図9 (Y12-13-14通り)				
											設 計 者			施 設 番 号	採 得 年度	完 成 種類	図 面 枚数	図面番号
											株式会社 協和コンサルタンツ 一級建築士事務所							



 






符号	PA
二、断面	
主 册	6 - P42Z

	工 事 名	旧横浜市立市民病院 解体工事					
(A1) (A3)	図面名称	南・東病棟 深礎配筋詳細図					
	施 設 番 号	棟番号	完 成 年 度	図面 種類	図面枚数	図面番号	
						S1-2-032	



A  
340

基礎配筋図  
S 1:30

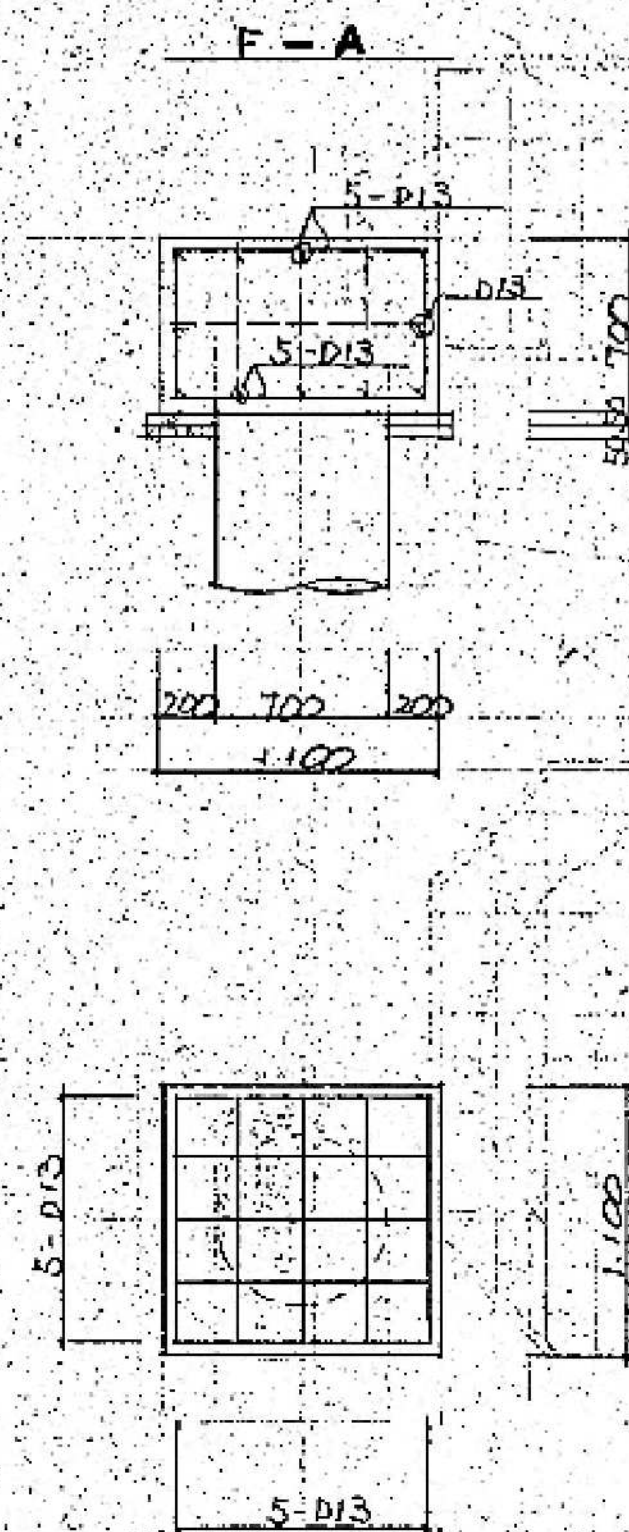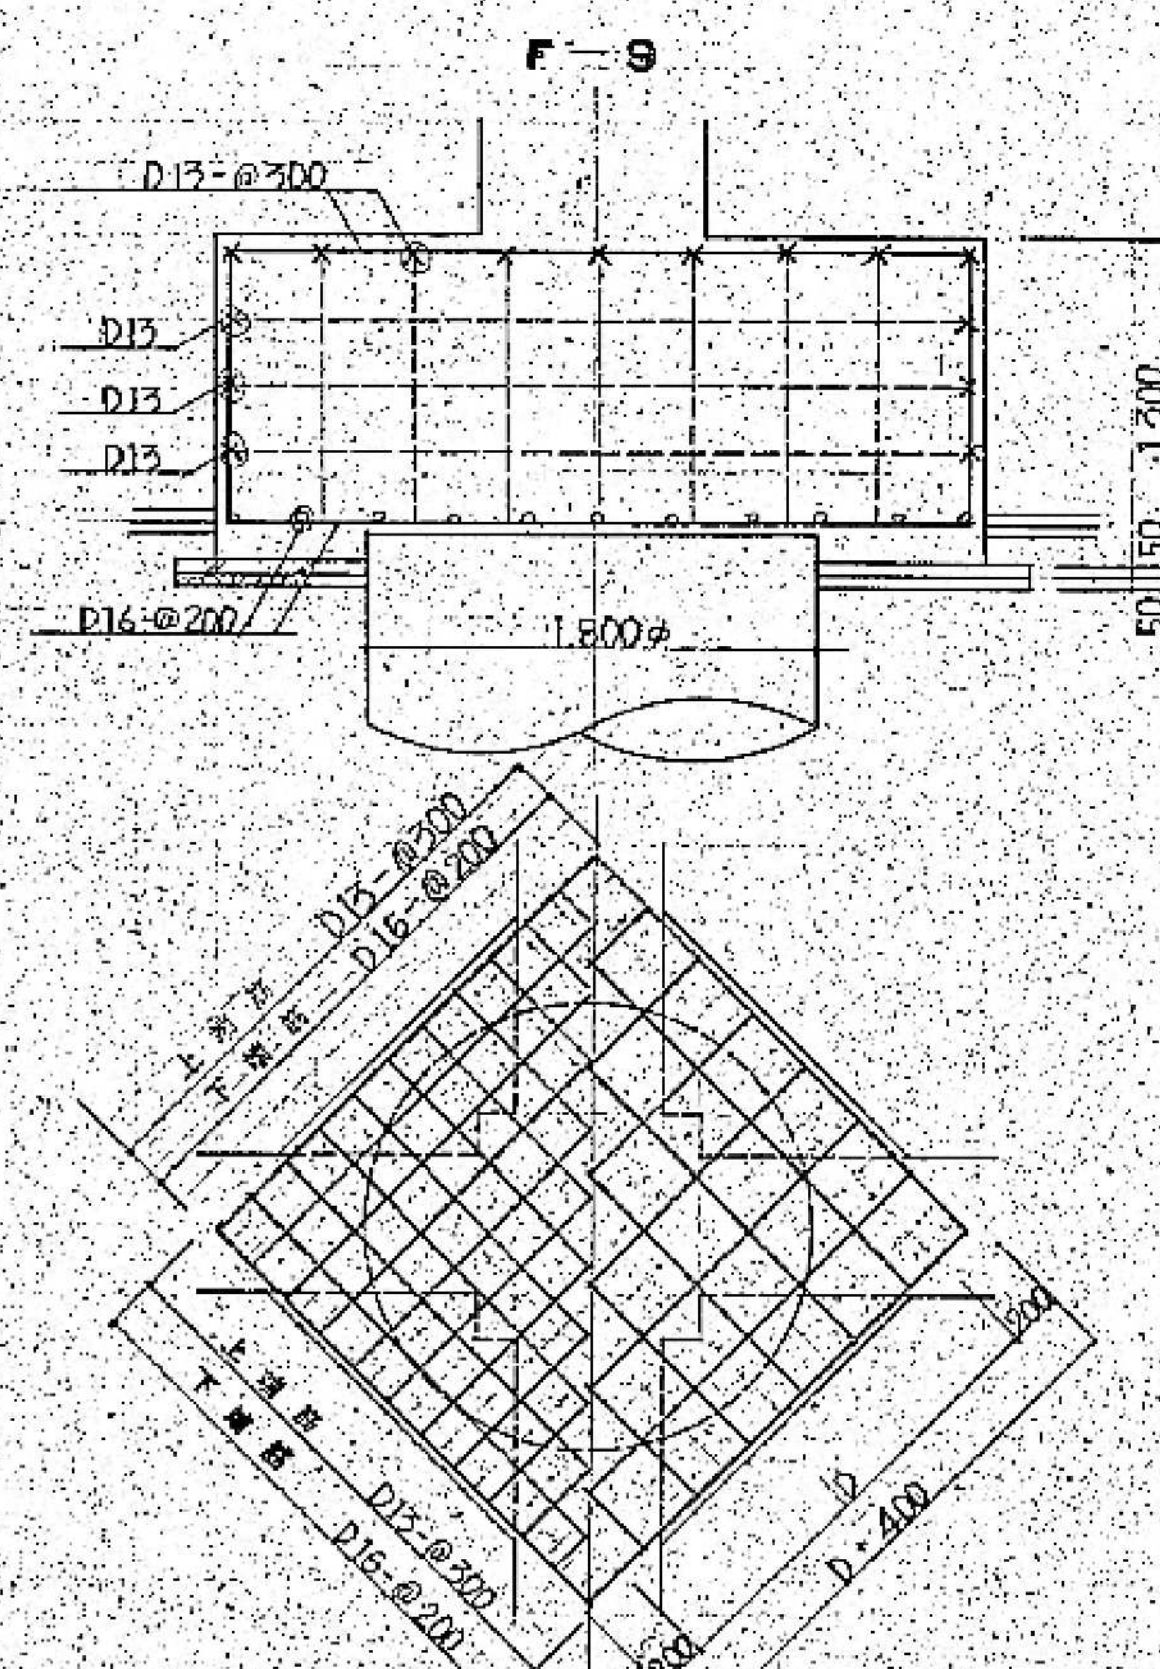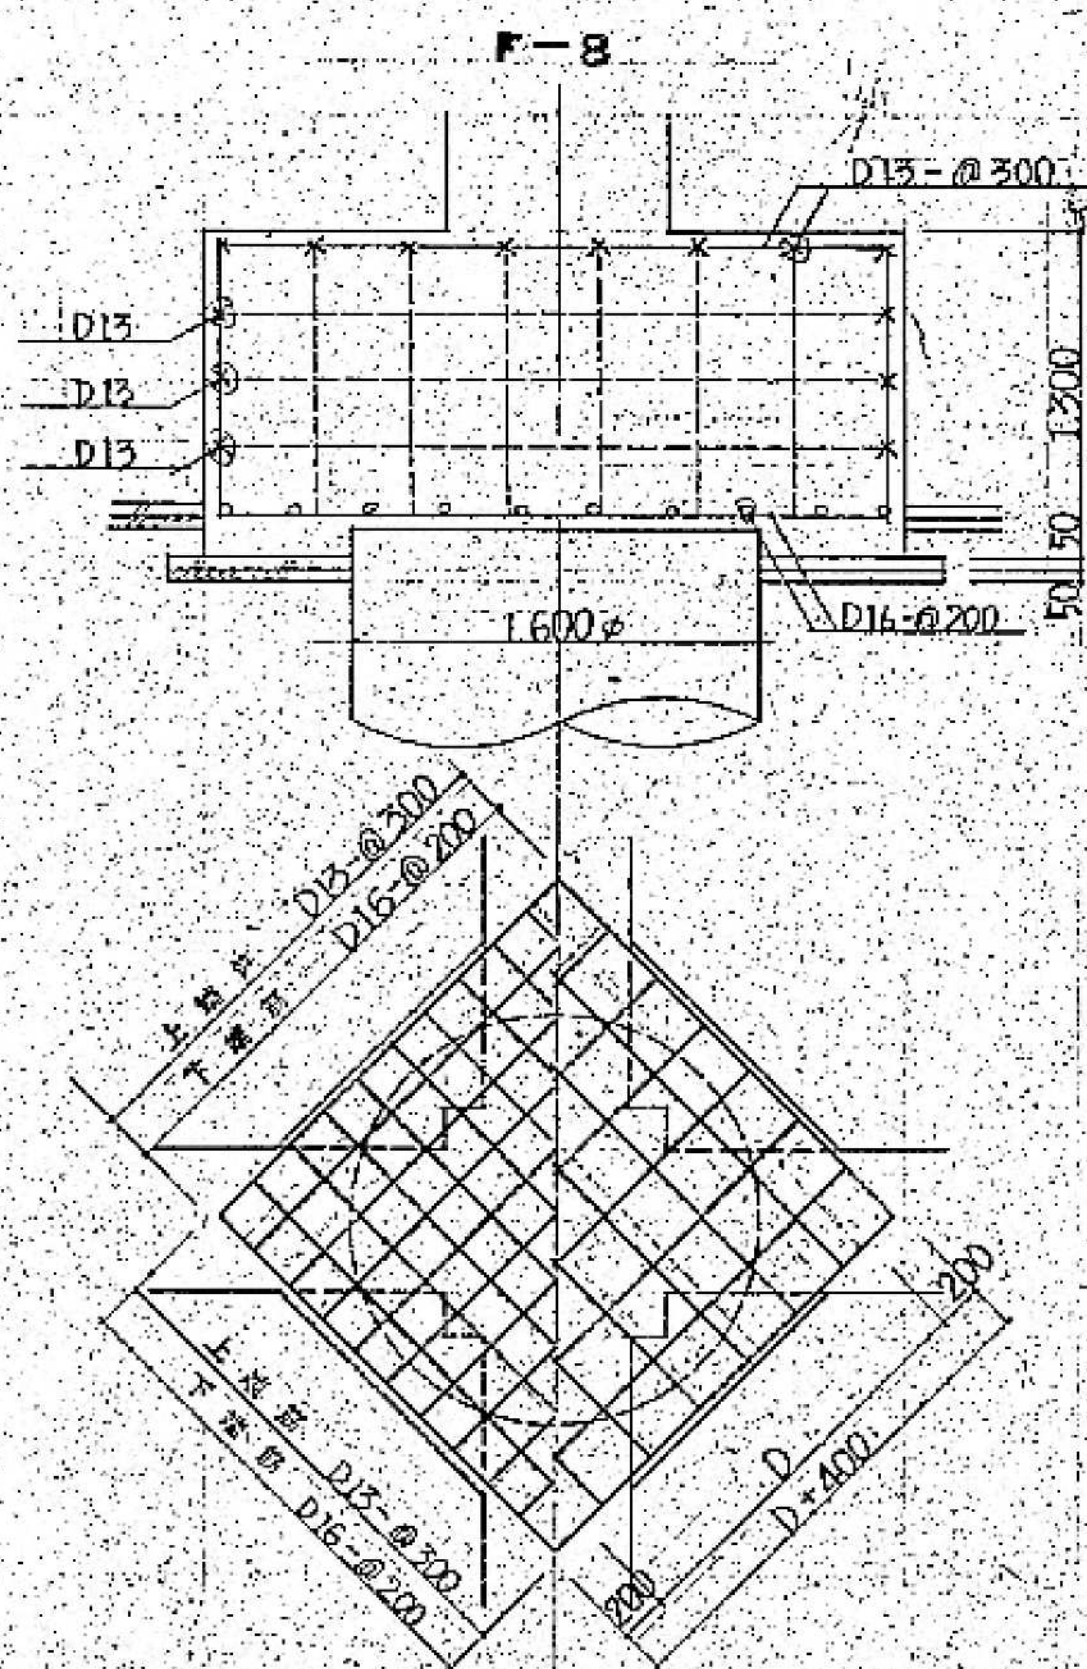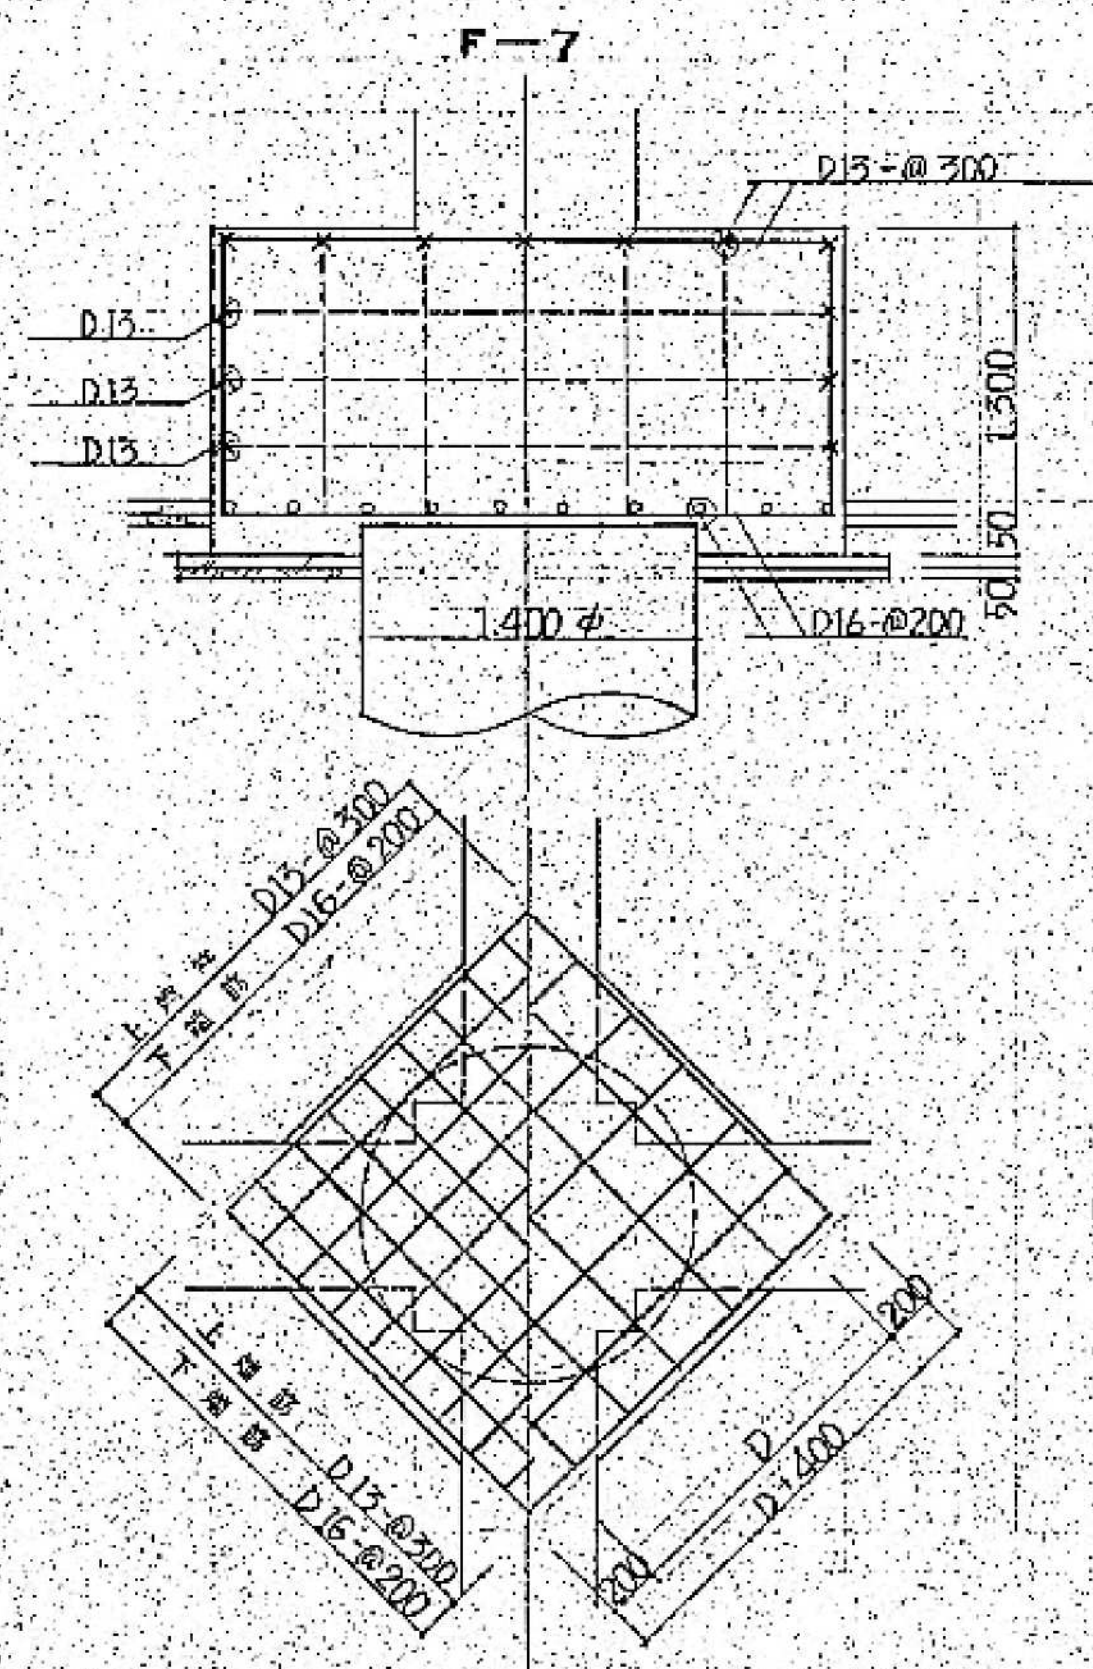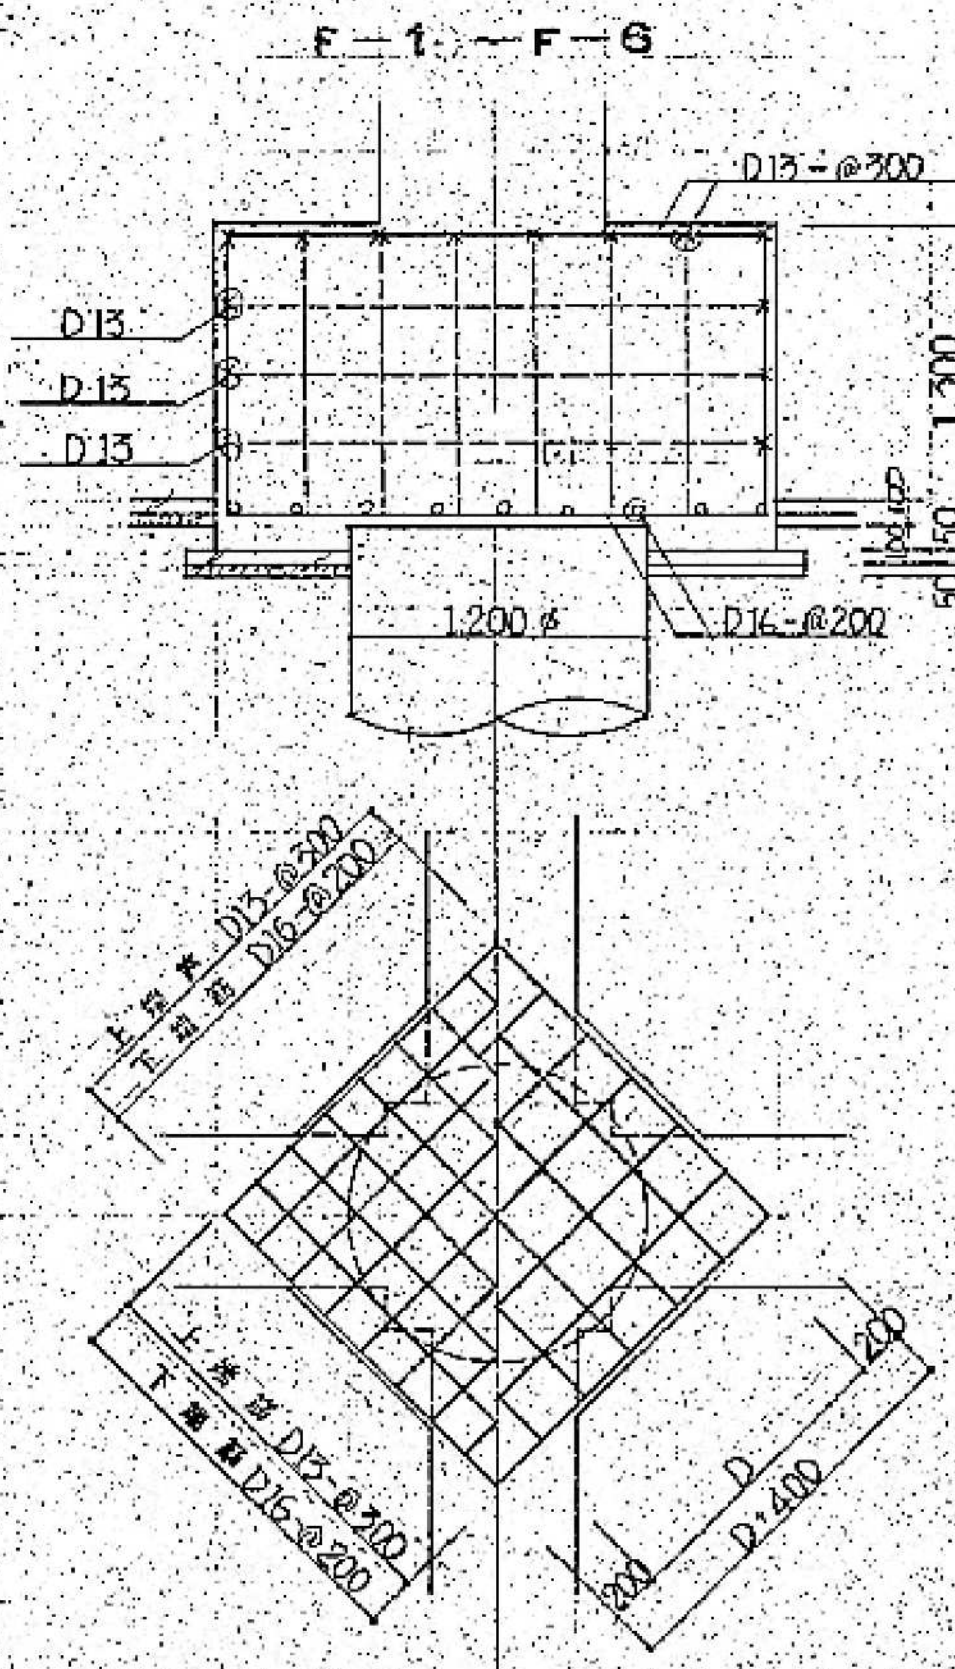

D13  
D13  
D13

基礎は残置

図面番号

S1-2-033

株式会社 協和コンサルタンツ 一級建築士事務所  
一級建築士事務所 東京都登録第13109号  
KYOWA ENGINEERING CONSULTANTS CO., LTD.  
CONSULTING ENGINEERS & ARCHITECTS

一級建築士 登録第122018号  
嶋谷 廣宣

横浜市医療局病院経営本部

工事名 旧横浜市立市民病院 解体工事

図面名称 南・東病棟 基礎配筋図

図面種類 図面枚数 図面番号


図面種類 図面枚数 図面番号

図面種類 図面枚数 図面番号

図面種類 図面枚数 図面番号

図面種類 図面枚数 図面番号



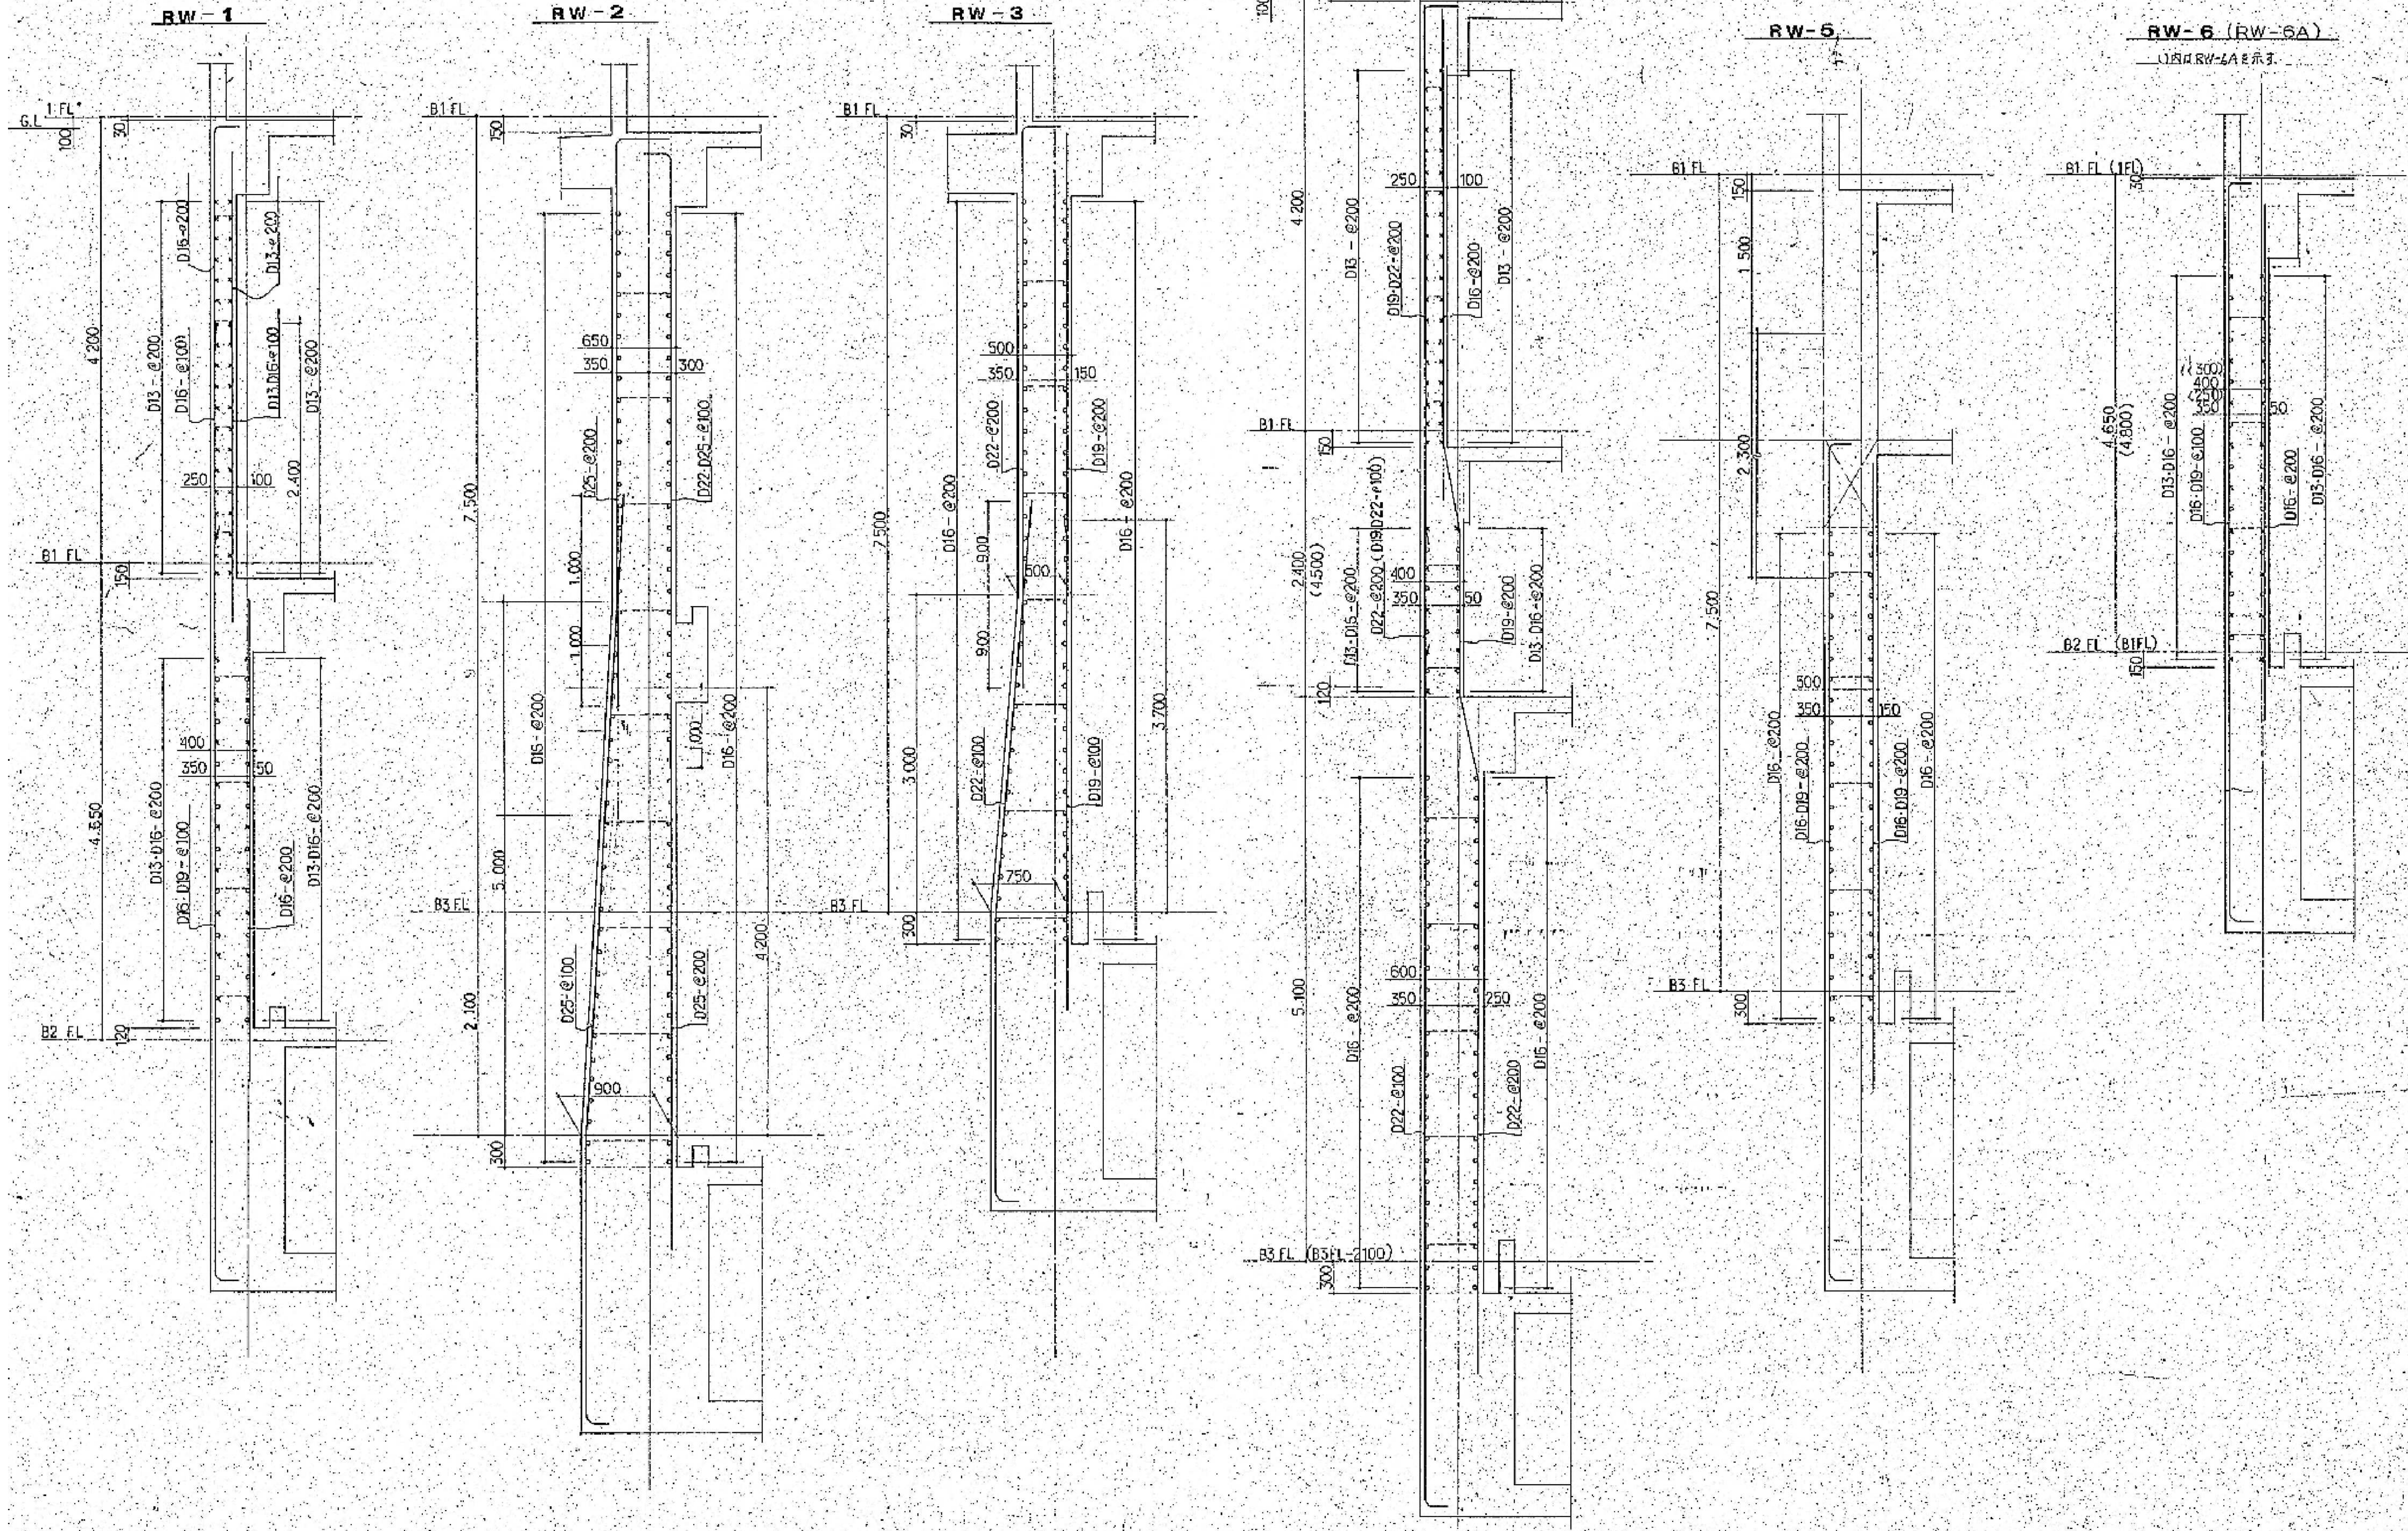

図面番号  S1-2-034	株式会社 協和コンサルタンツ 一級建築士事務所 一級建築士事務所 東京都登録第13109号 KYOWA ENGINEERING CONSULTANTS CO., LTD. CONSULTING ENGINEERS & ARCHITECTS				一級建築士 登録第122018号 嶋谷 廣宣		横浜市医療局病院経営本部		工事名 旧横浜市立市民病院 解体工事
							年月日	令和 元 年 月 日	図面名称 南・東病棟 地下壁配筋図 1
							縮尺	1/30 (A1) 1/60 (A3)	図面種類
							設計者 株式会社 協和コンサルタンツ 一級建築士事務所	図面枚数	図面番号 S1-2-034




A  
344

地下壁配筋図  
S 1:30

注) RW12, RW13, RW13A の基礎配筋は RW11 に従う


RW-10 (RW-10A)

(注) RW-10A は 2 倍の寸法とする

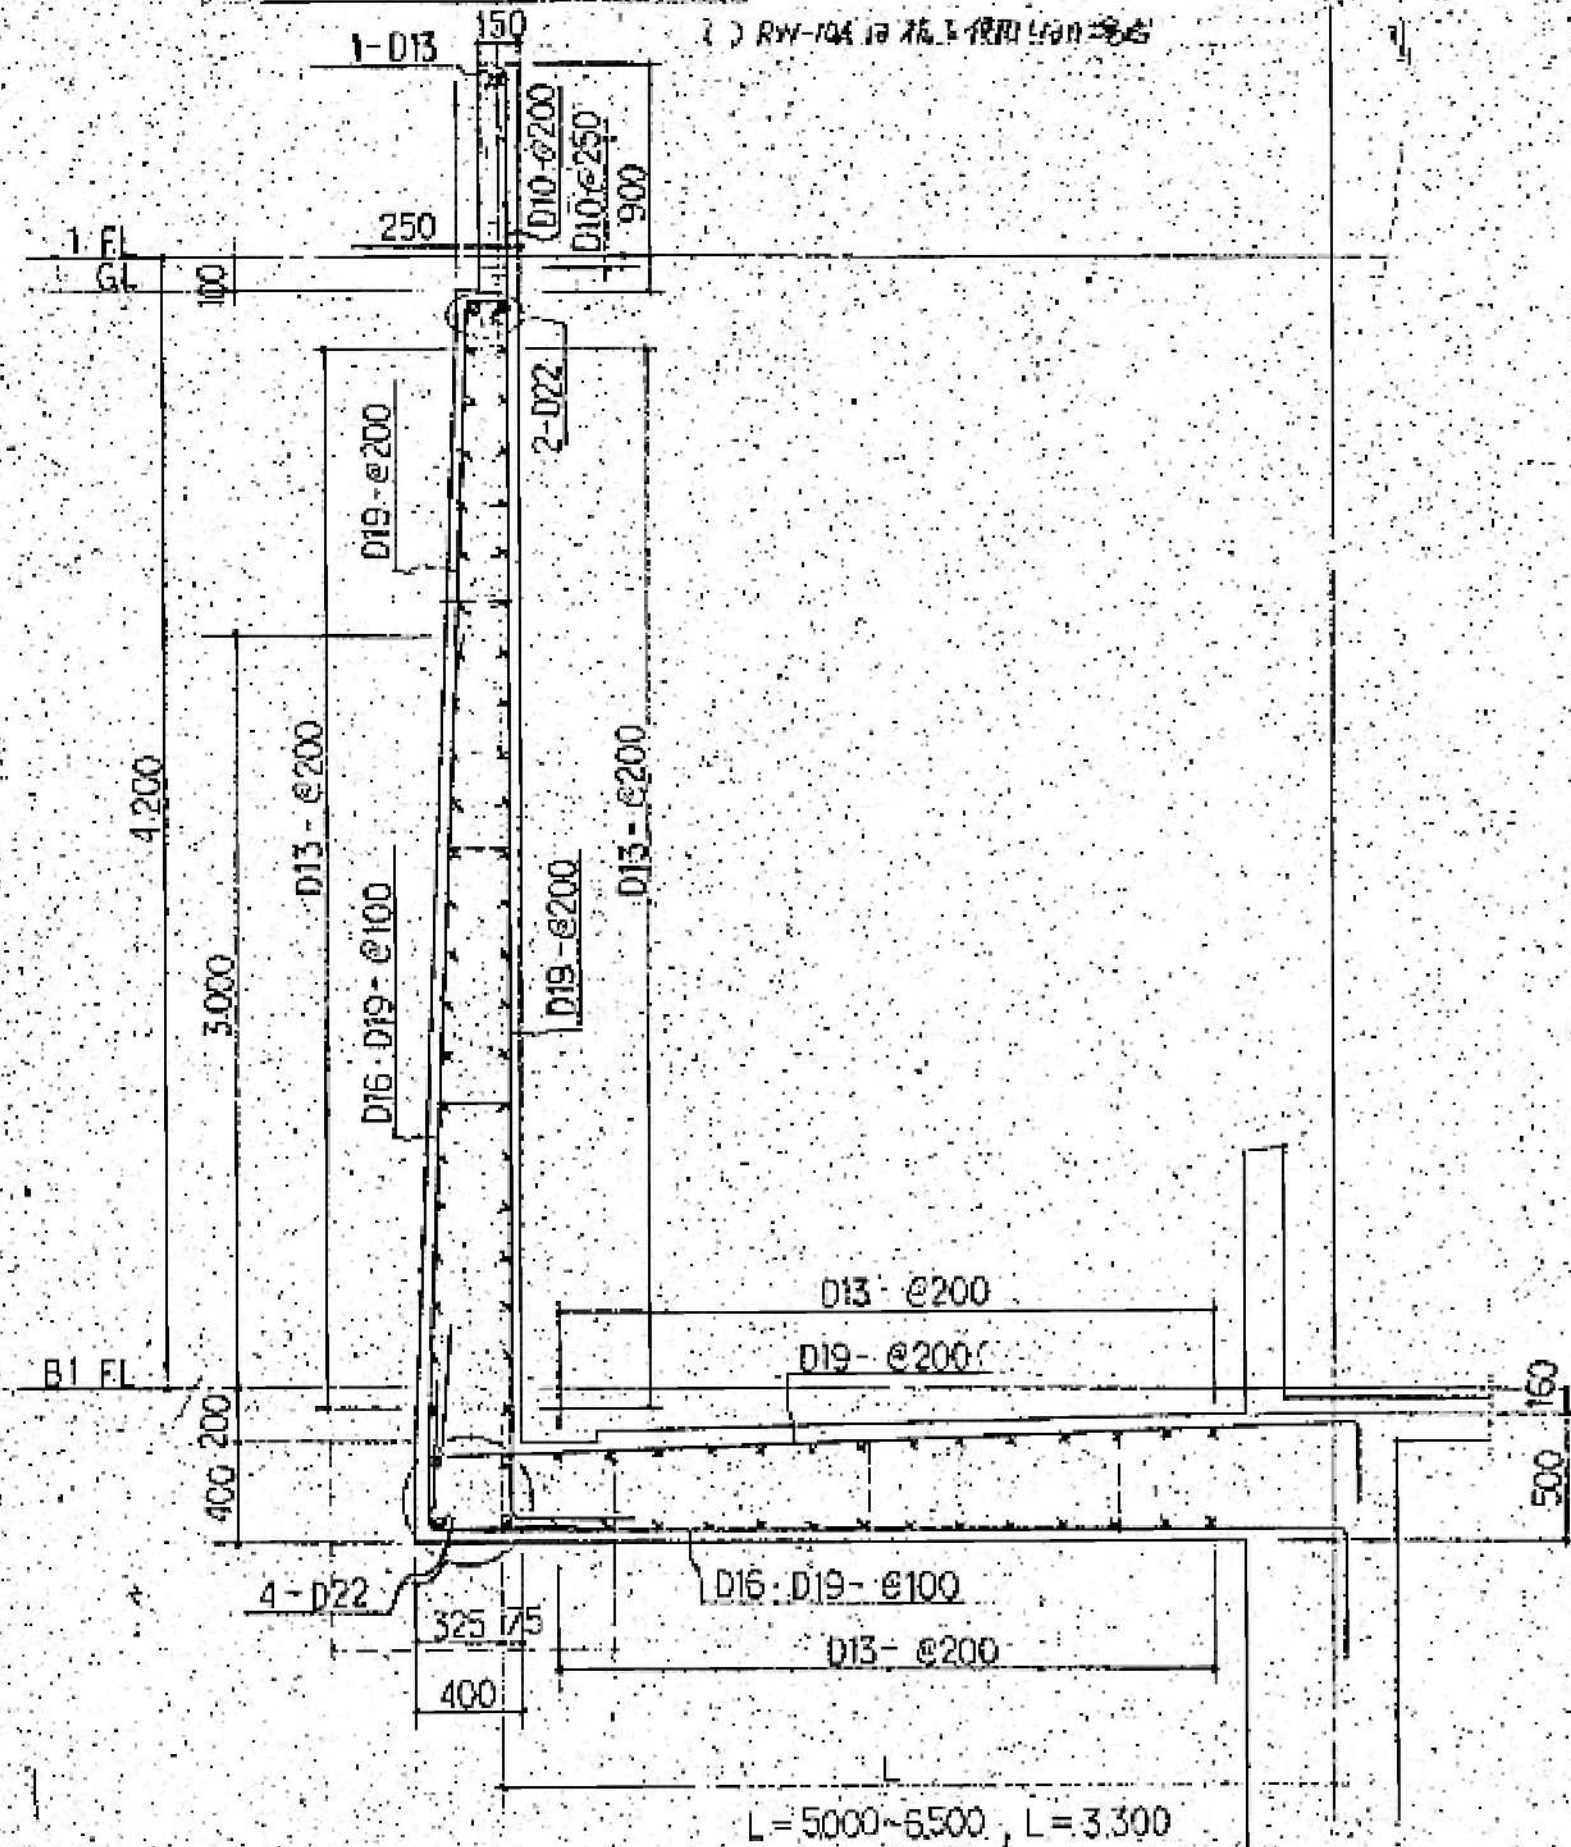


B  
344


パットレス配筋詳細図  
S 1:30

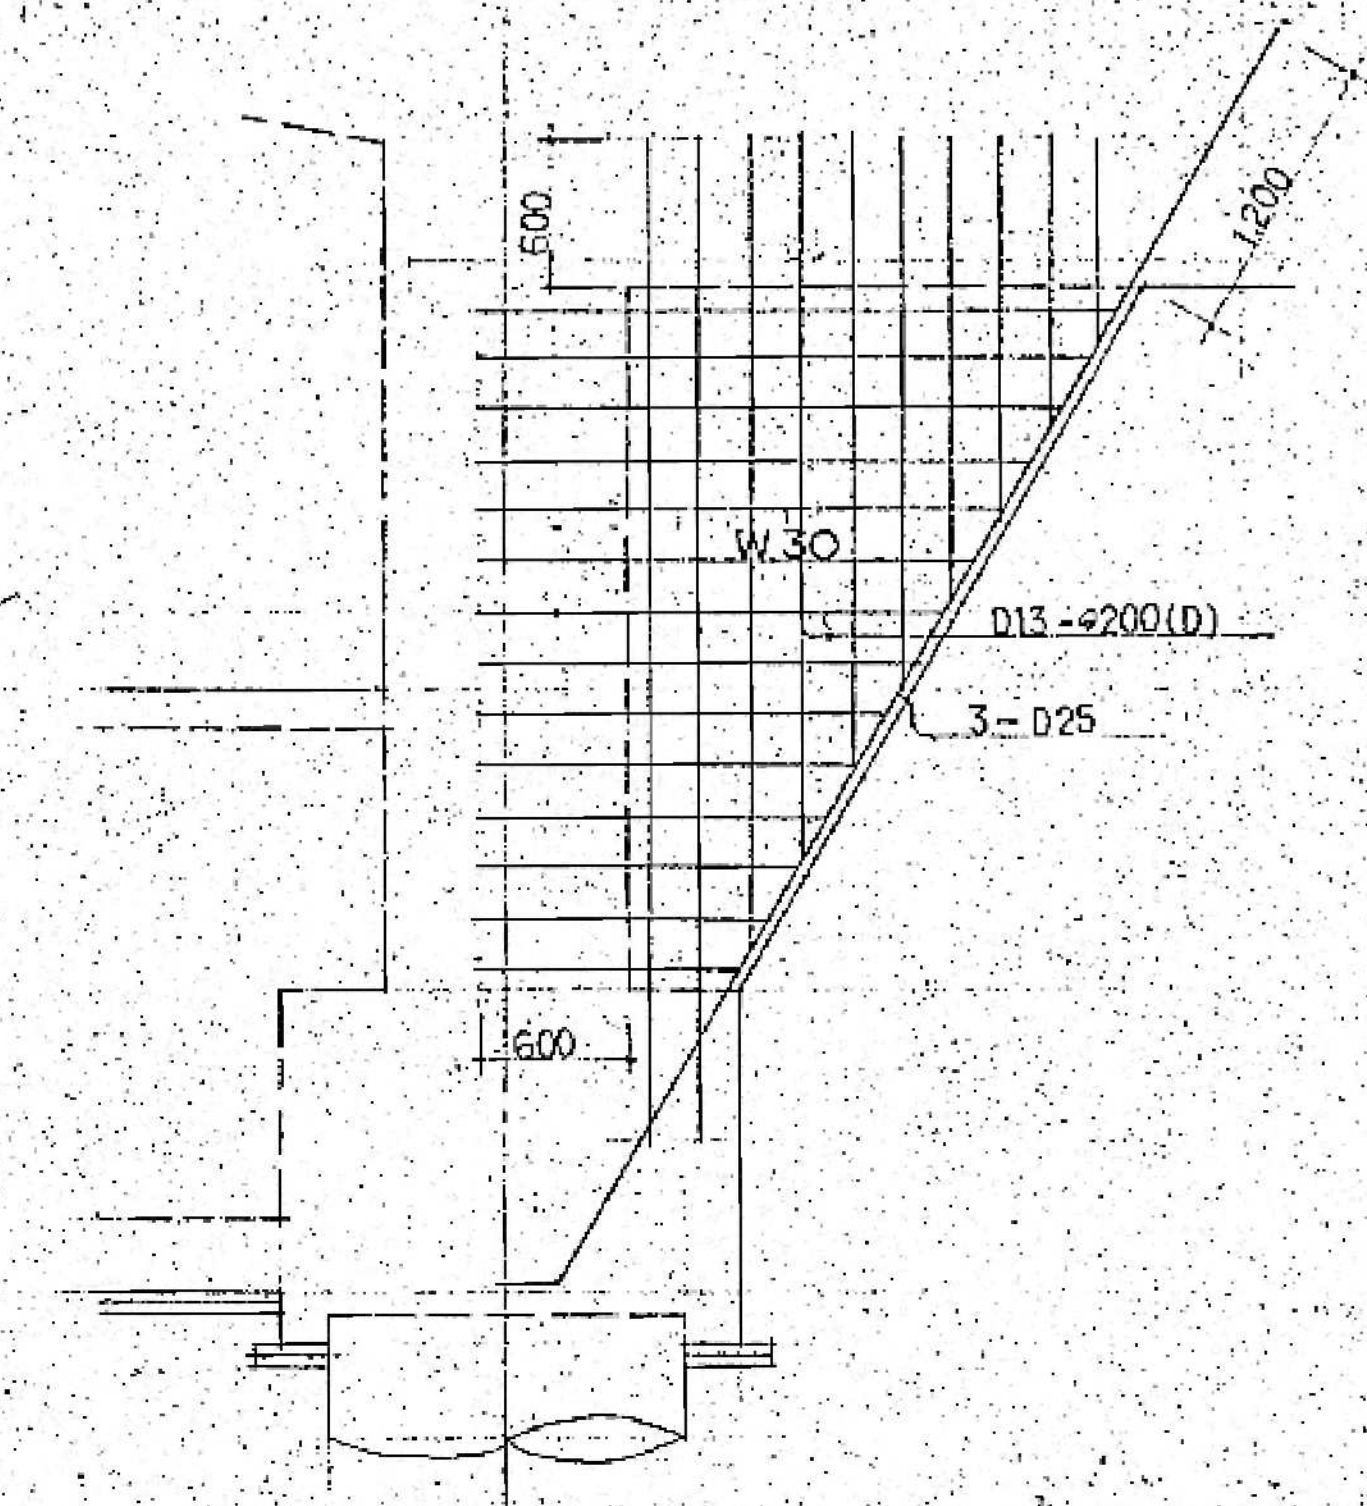


RW-12

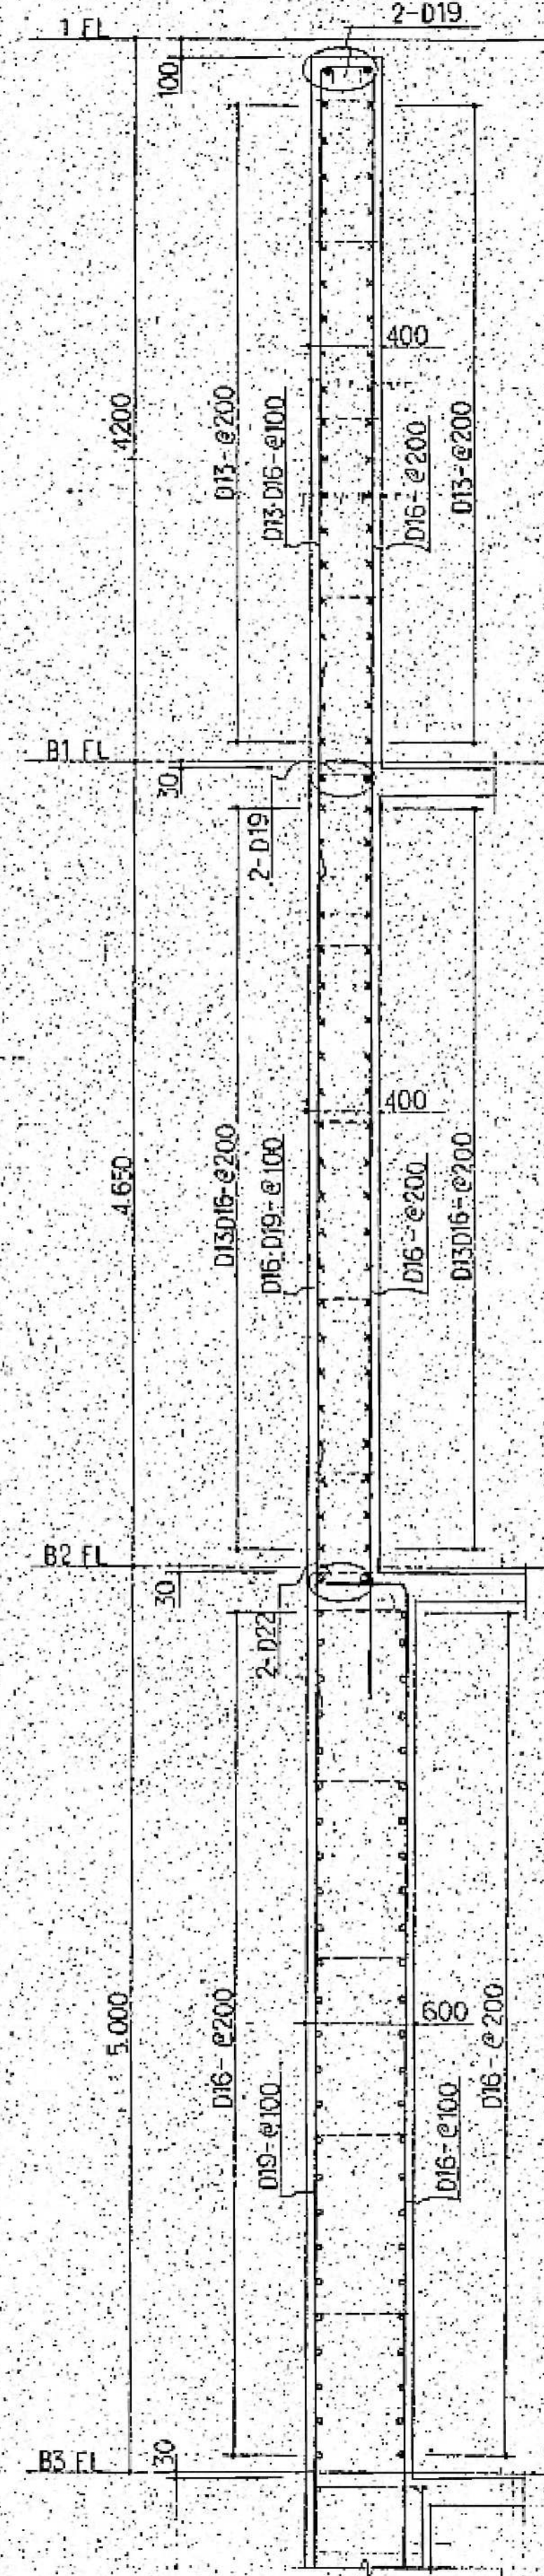

RW-13

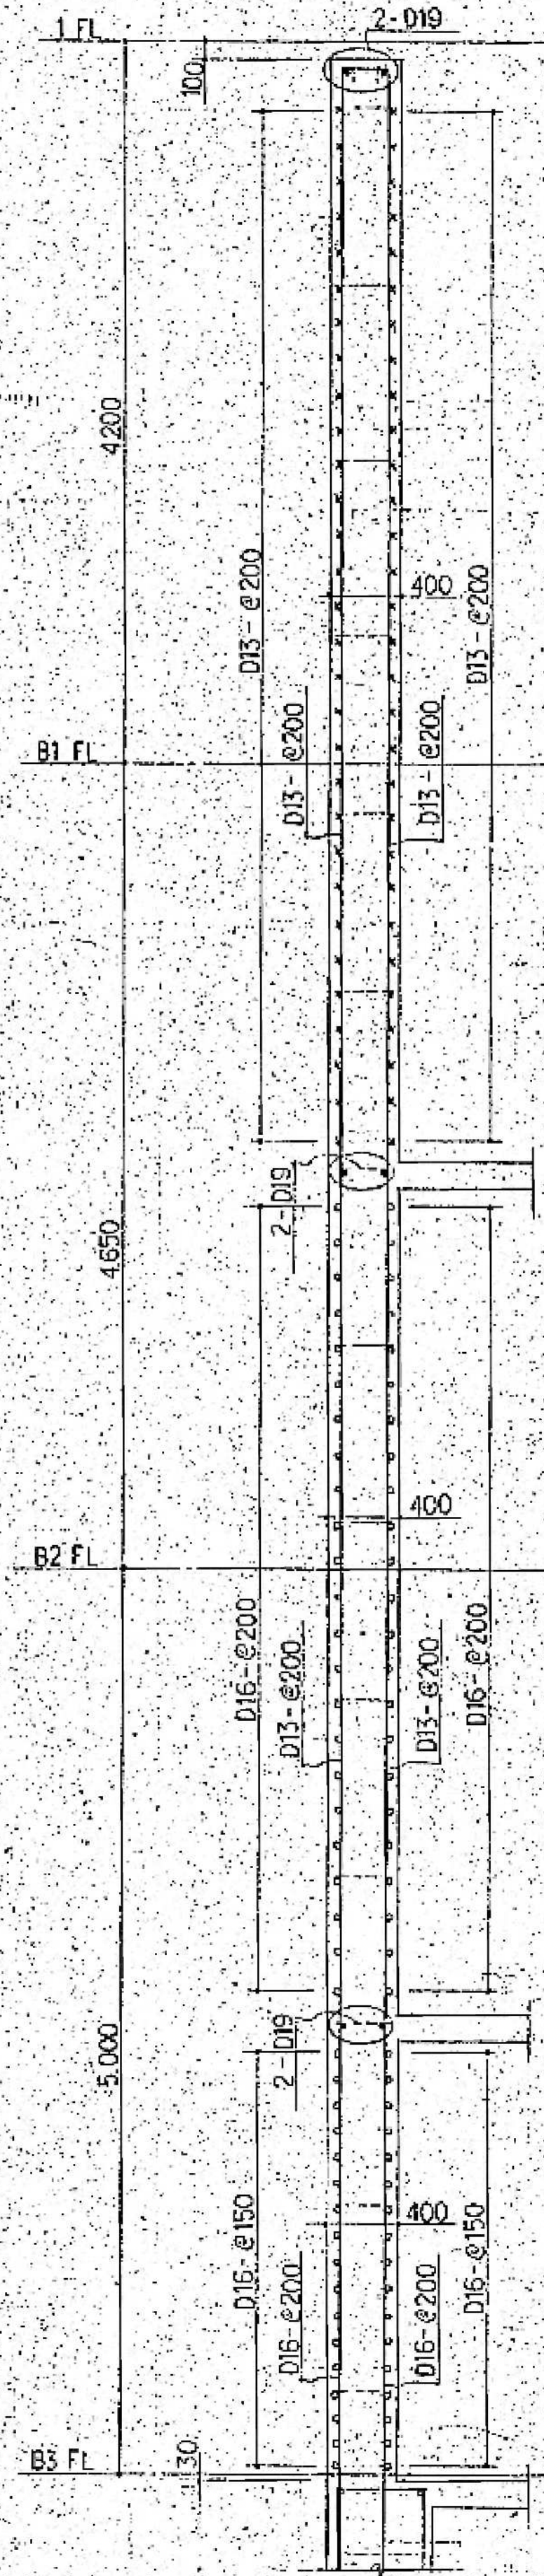

RW-13A

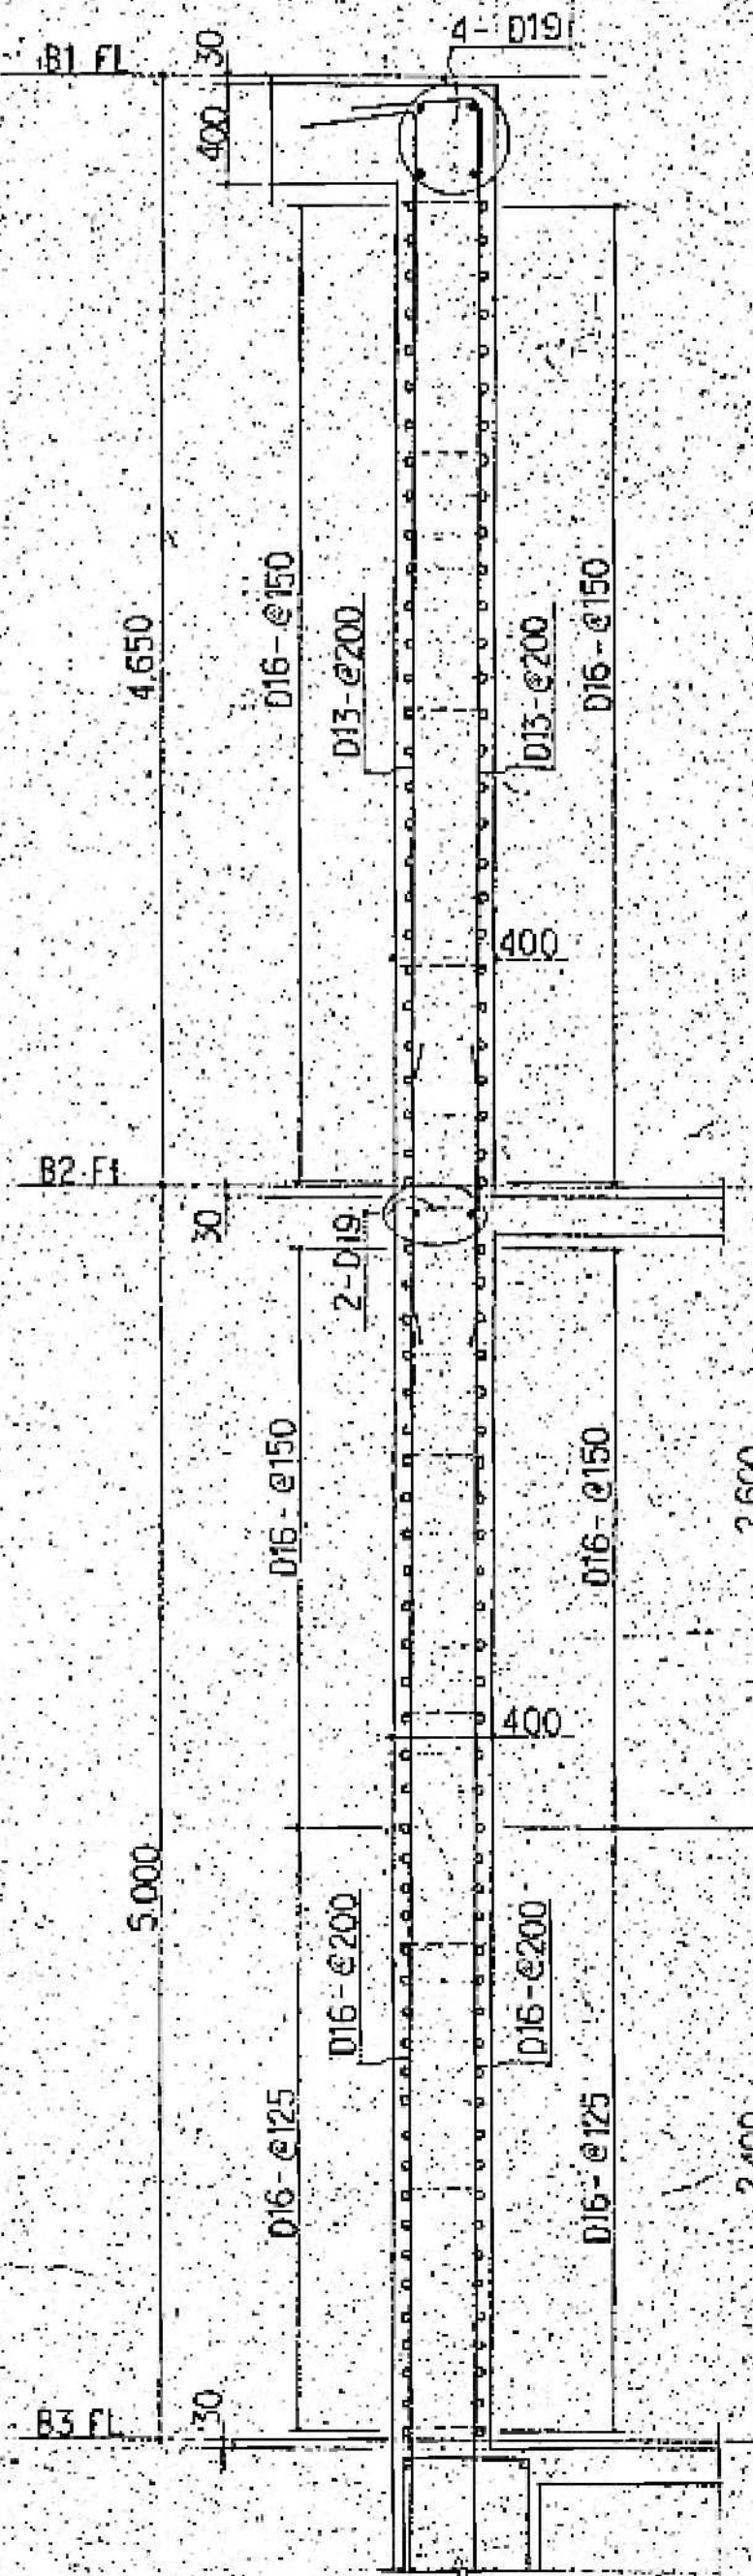

図面番号

S1-2-035

株式会社 協和コンサルタンツ 一級建築士事務所  
一級建築士事務所 東京都登録第13109号  
KYOWA ENGINEERING CONSULTANTS CO., LTD.  
CONSULTING ENGINEERS & ARCHITECTS

一級建築士 登録第122018号  
嶋谷 廣宣

横浜市医療局病院経営本部

工 事 名 旧横浜市立市民病院 解体工事

年月日 令和 元 年 月 縮尺 1/30 (A1)  
1/60 (A3)


図面名称 南・東病棟 地下壁配筋図 2

設 計 者 株式会社 協和コンサルタンツ 一級建築士事務所


図面番号 S1-2-035




FG-1, FG-10, FG-13 (FG-10A)

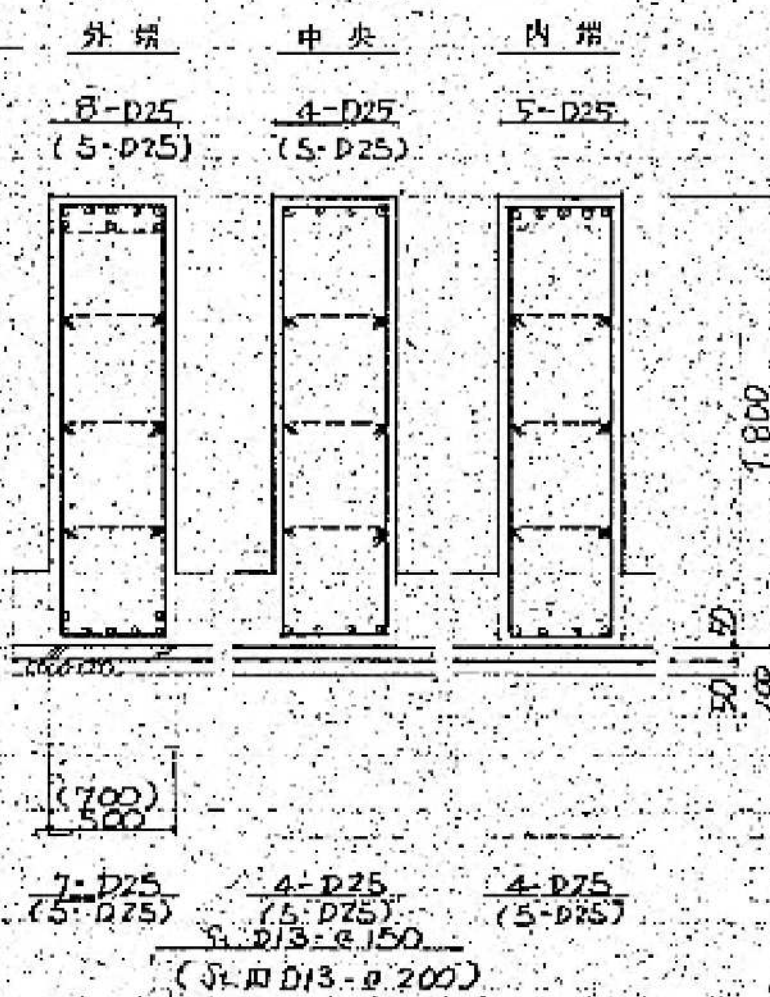


FG-2, FG-11, FG-12 (FG-12A)(FG-13A)

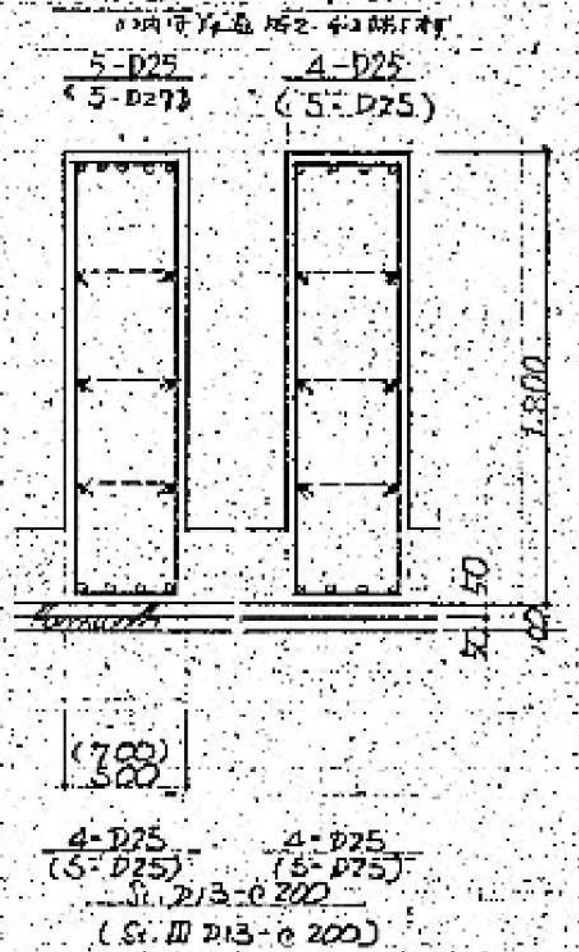

FG-3

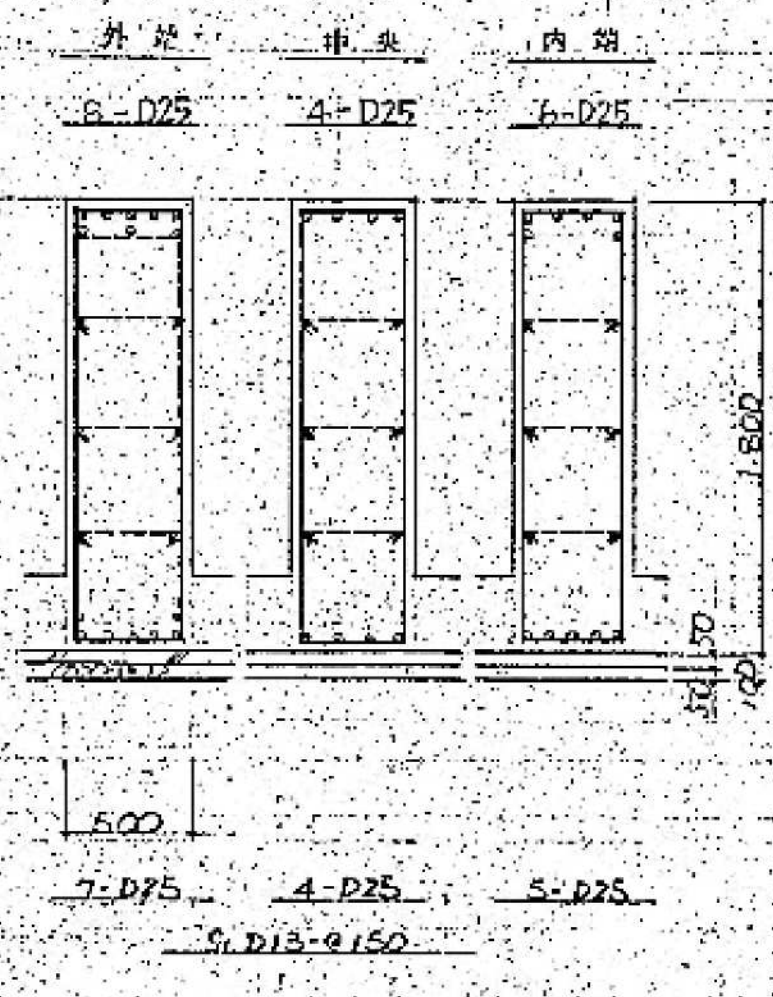


FG-4

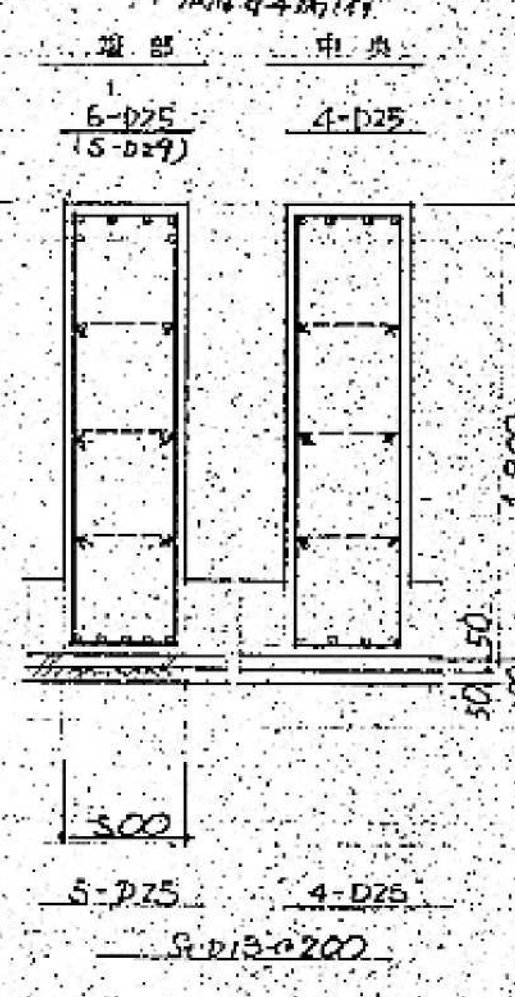

FG-2A, FG-4A FG-1A, FG-3A




FG-23B

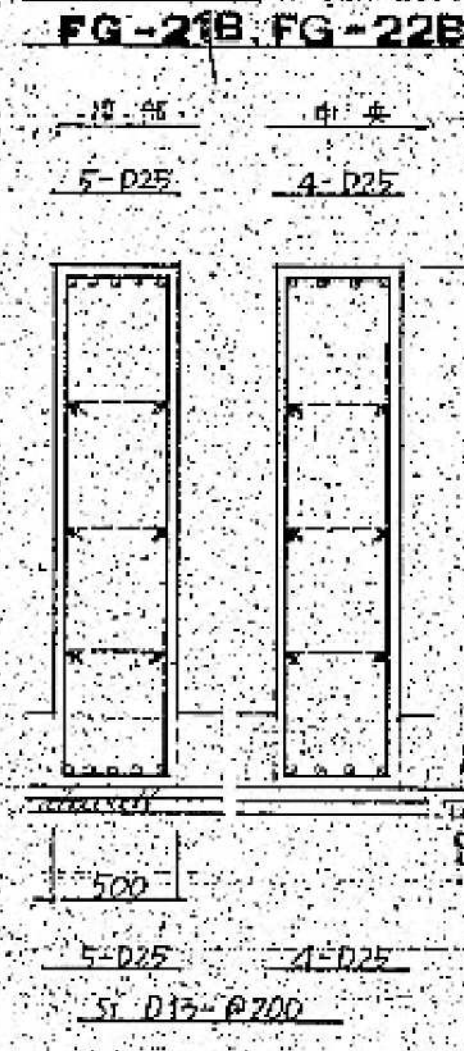


FG-20A, FG-22A (FG-21C) FG-21A, FG-23A



FG-10C, FG-11C FG-20 (FG-20C) FG-22

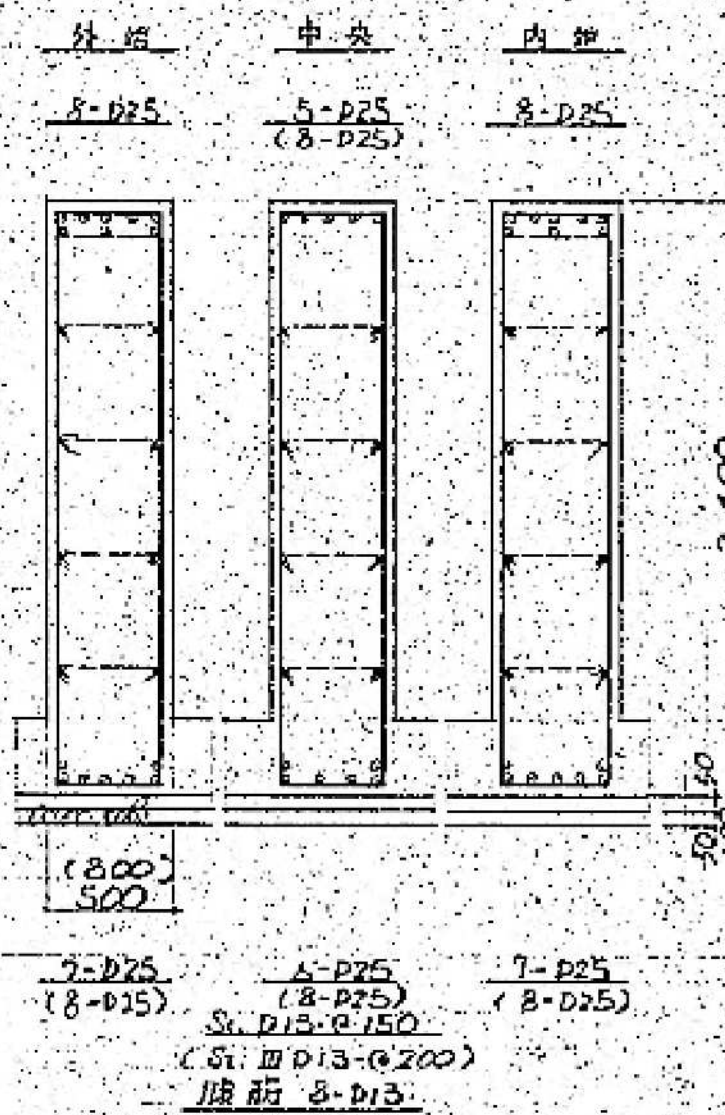


FG-21

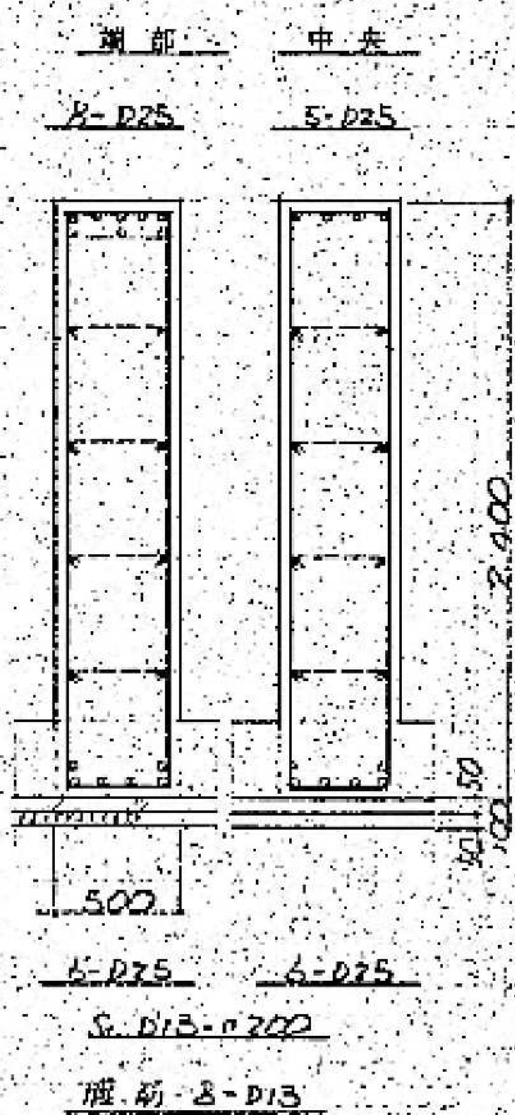


FG-22C, FG-23C




(FG-12C)(FG-12D) FG-13C (FG-13D) FG-23

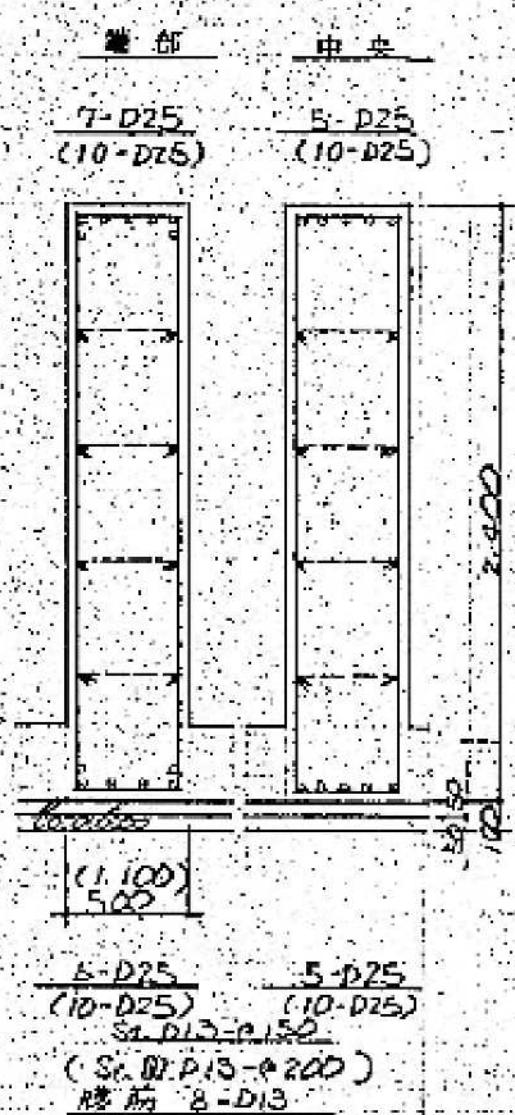


FG-24 (FG-24A)

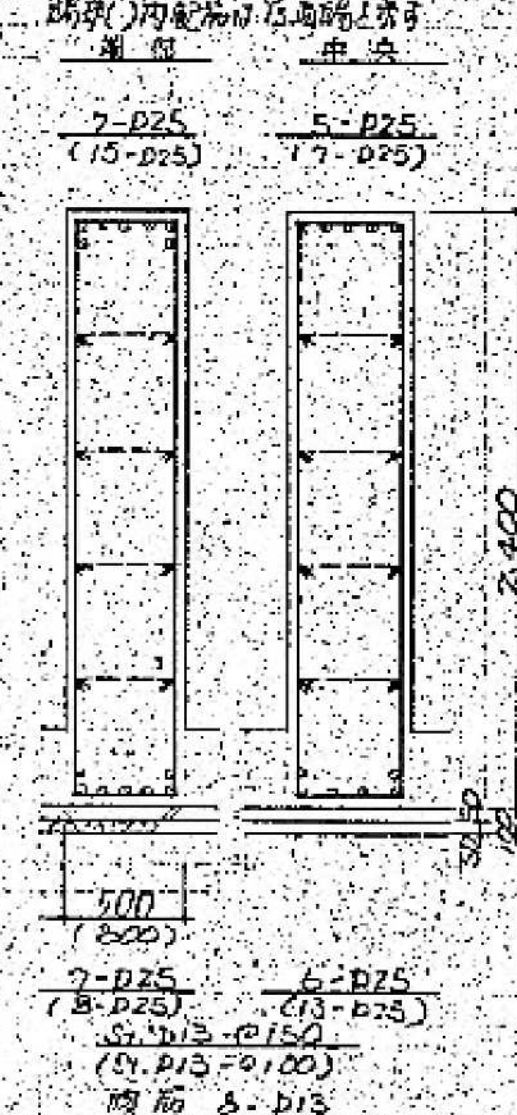


FG-25 (FG-25D)

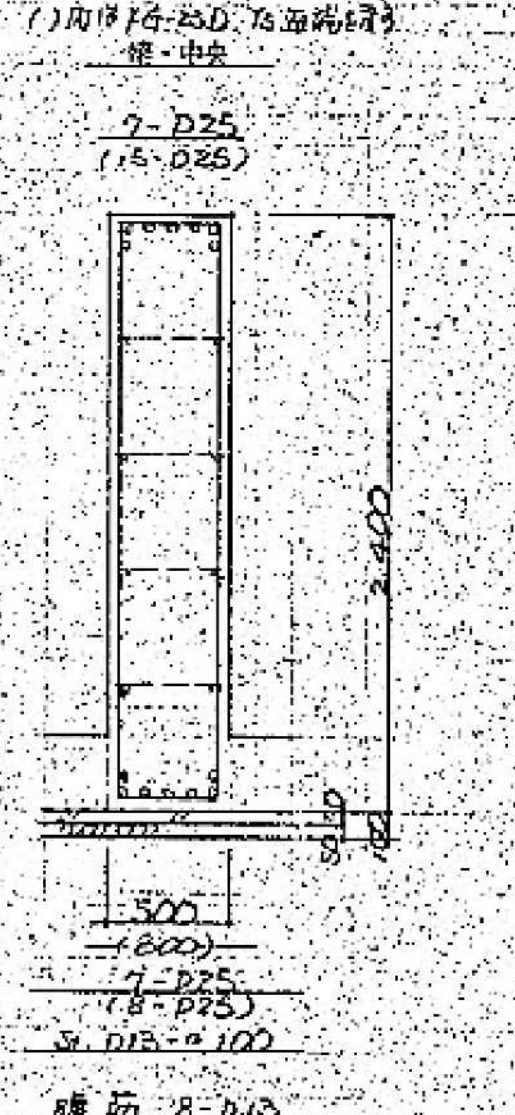


FG-30 (FG-30A)(FG-32A) FG-31 (FG-31A)(FG-33A)

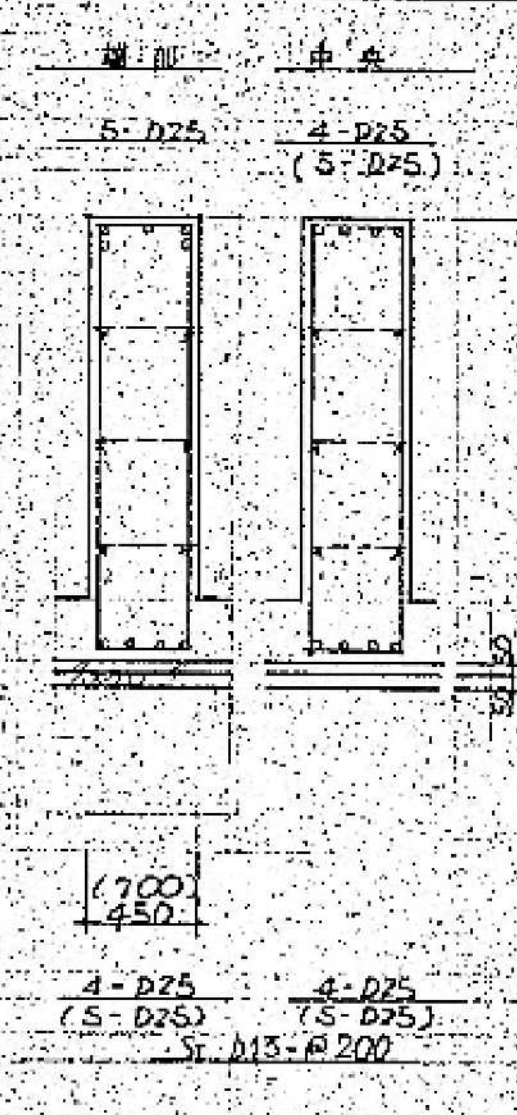

FGK-1

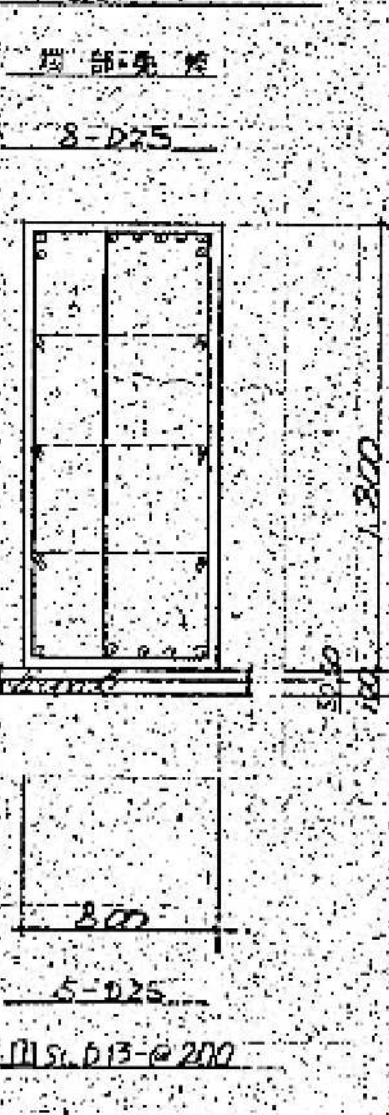


FG-33 FG-32 (FG-32B)

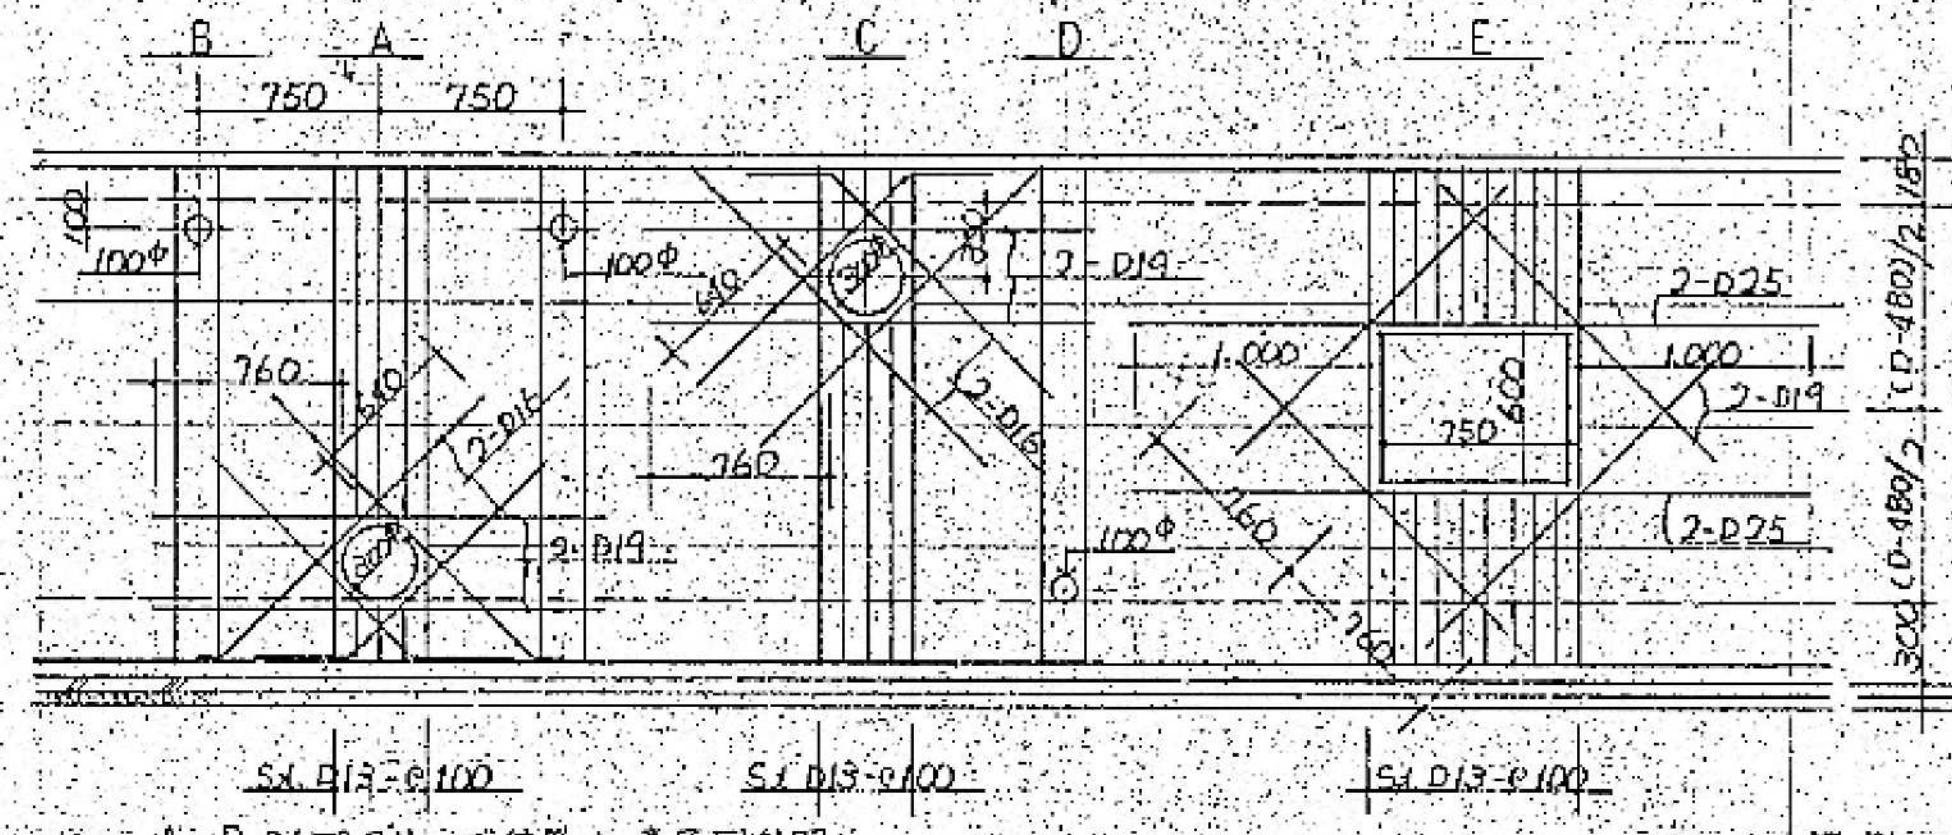


A~Dスリブスリブ位置は、断面図を参照のこと

D: 地中梁梁せり  
10L: 入梁孔は、女性と73


FB-1

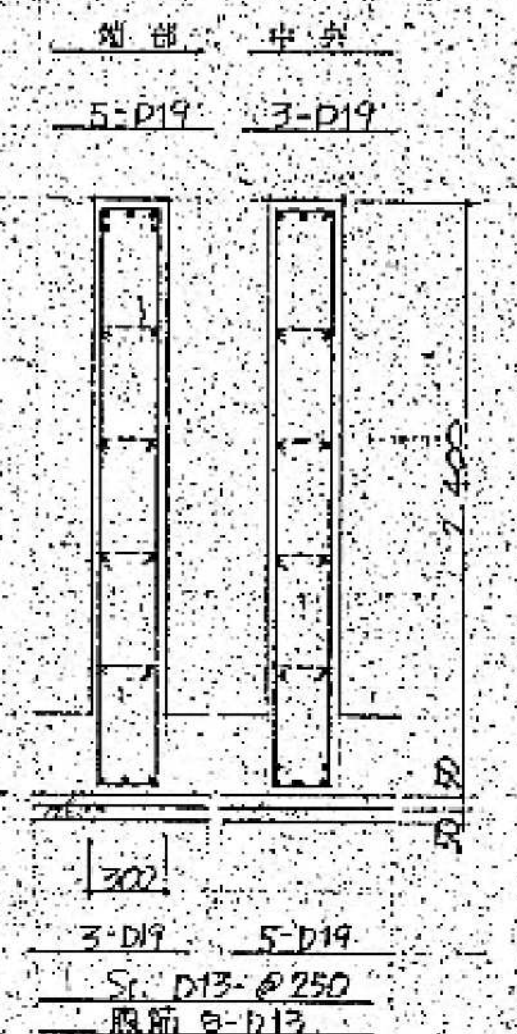


FB-2

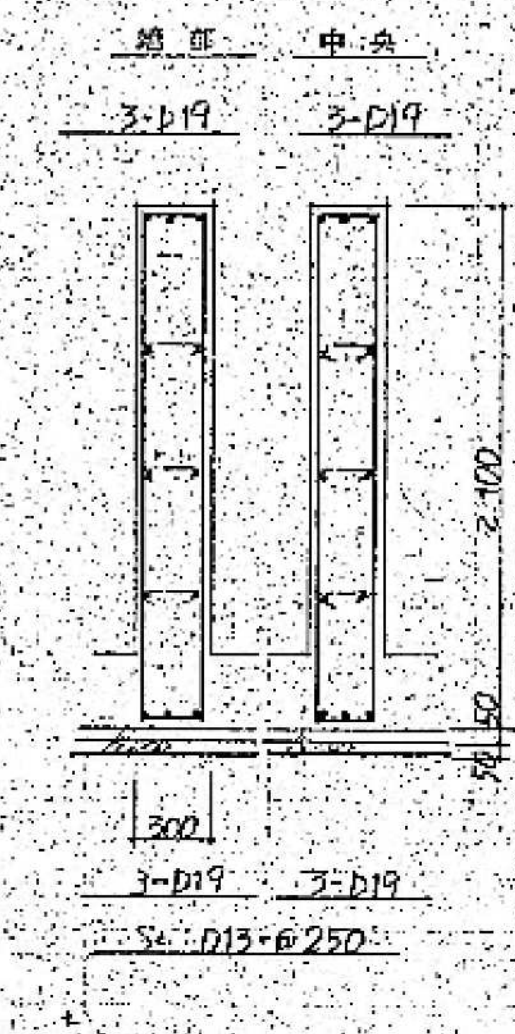

FB-3

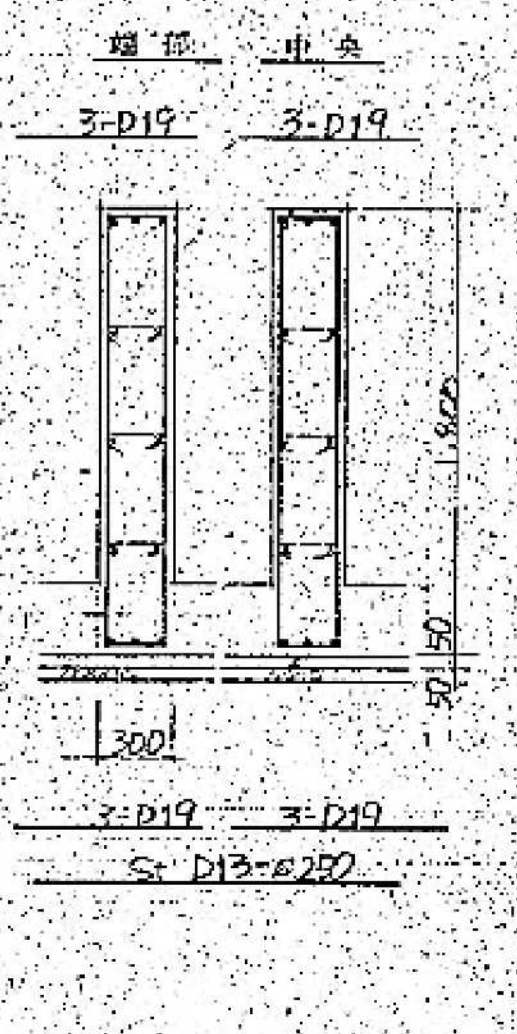


FB-A

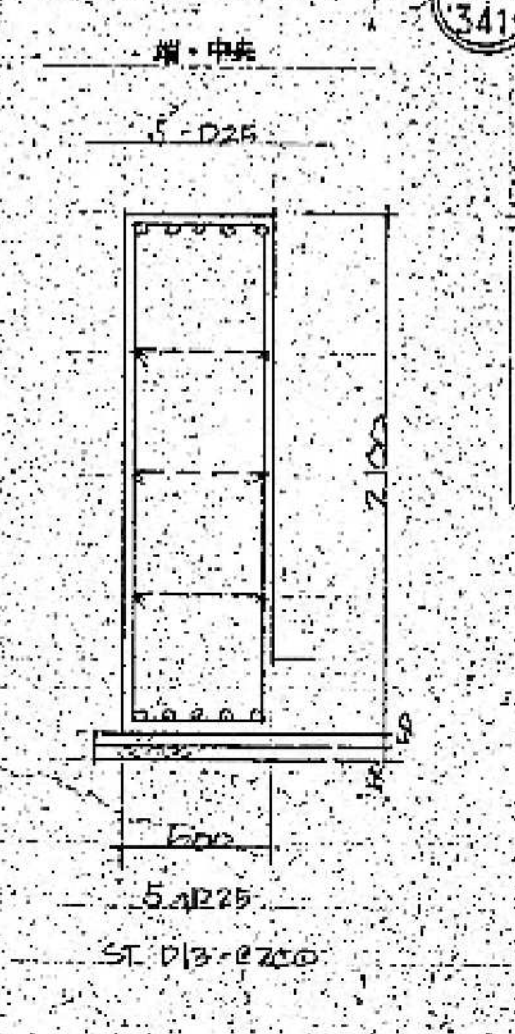



A 梁版リスト  
S 1:30


FS-1  
短辺断面

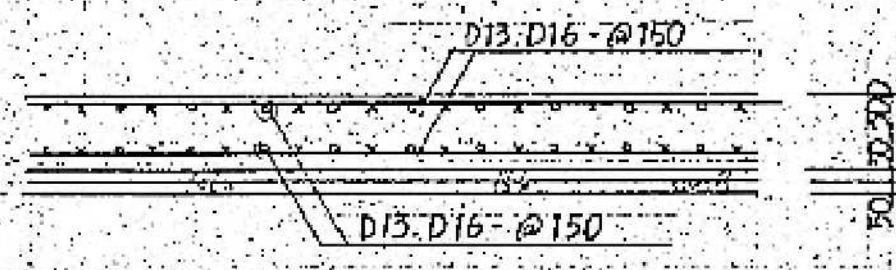


FS-2  
短辺断面




FS-3  
短辺断面

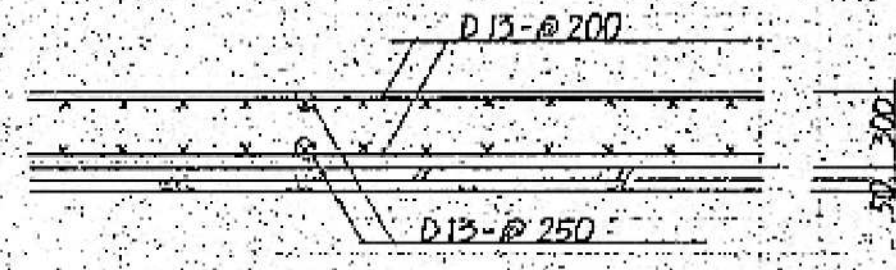


FS-4  
短辺断面

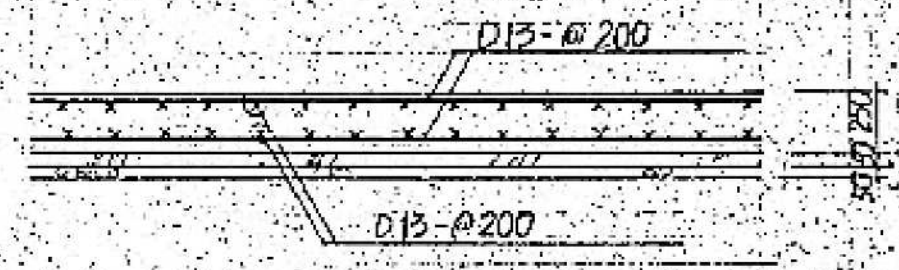

FS-5  
短辺断面

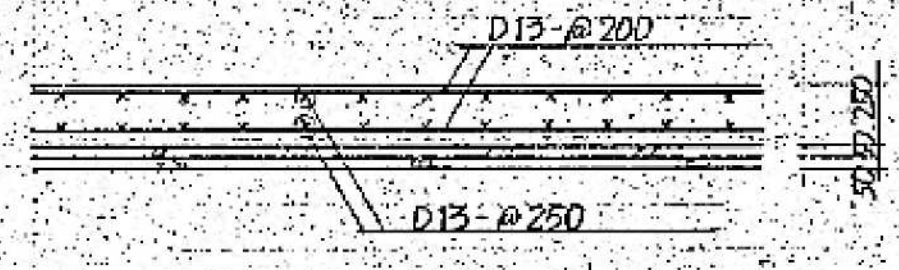


B 集水ピット配筋要領図  
S 1:30

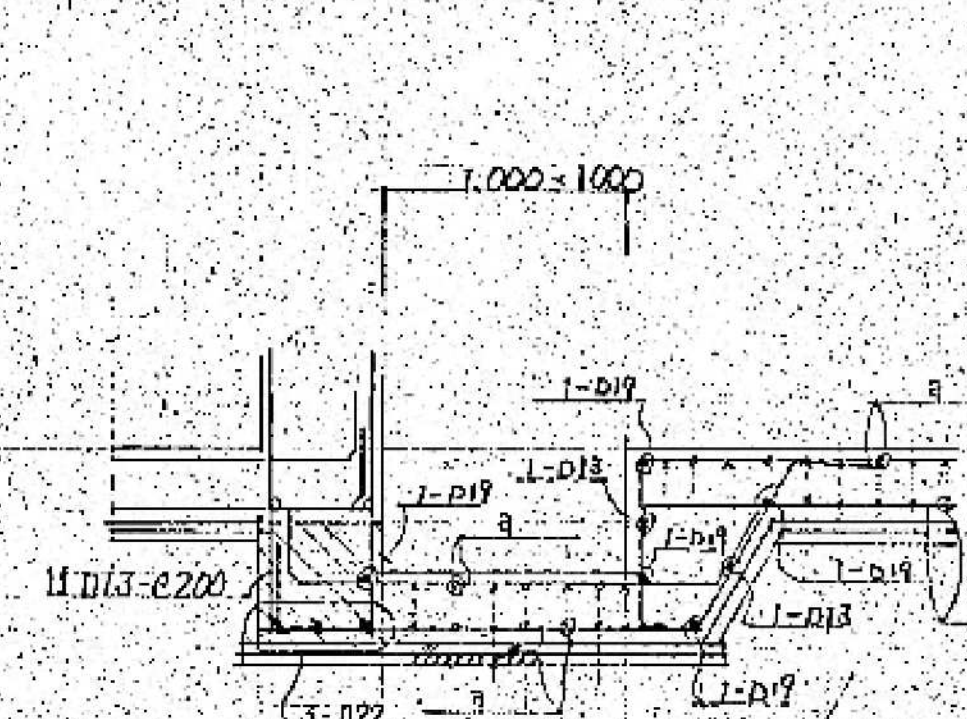


※ 9, 12 は、ピットが付く梁版の配筋と厚さとする。

C 落馬防止筋図  
S 1:30

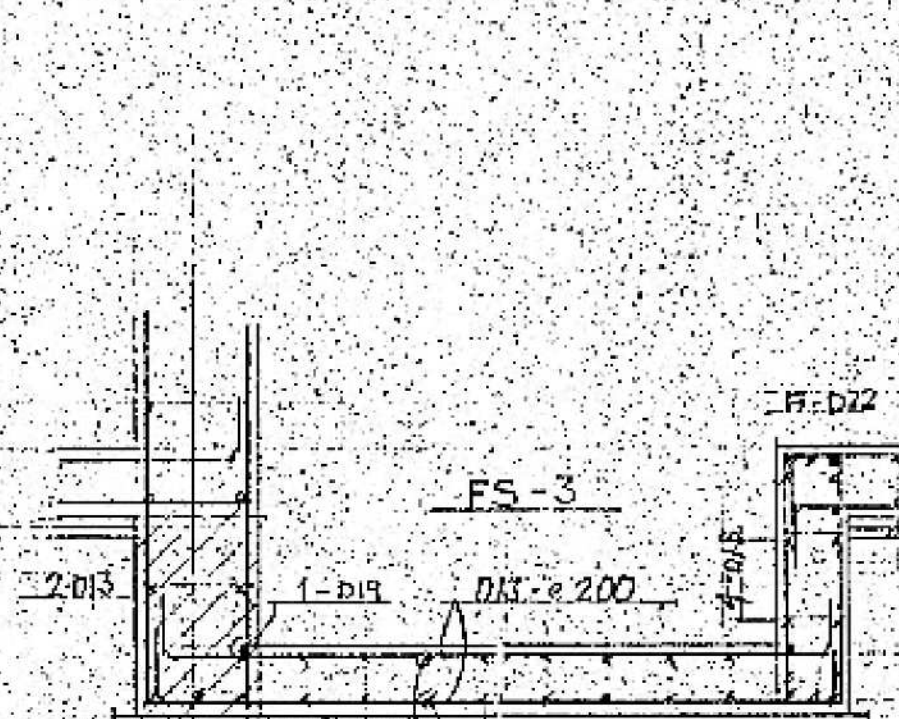


D 放射線治療部配筋詳細図


E Key Plan  
S 1:100

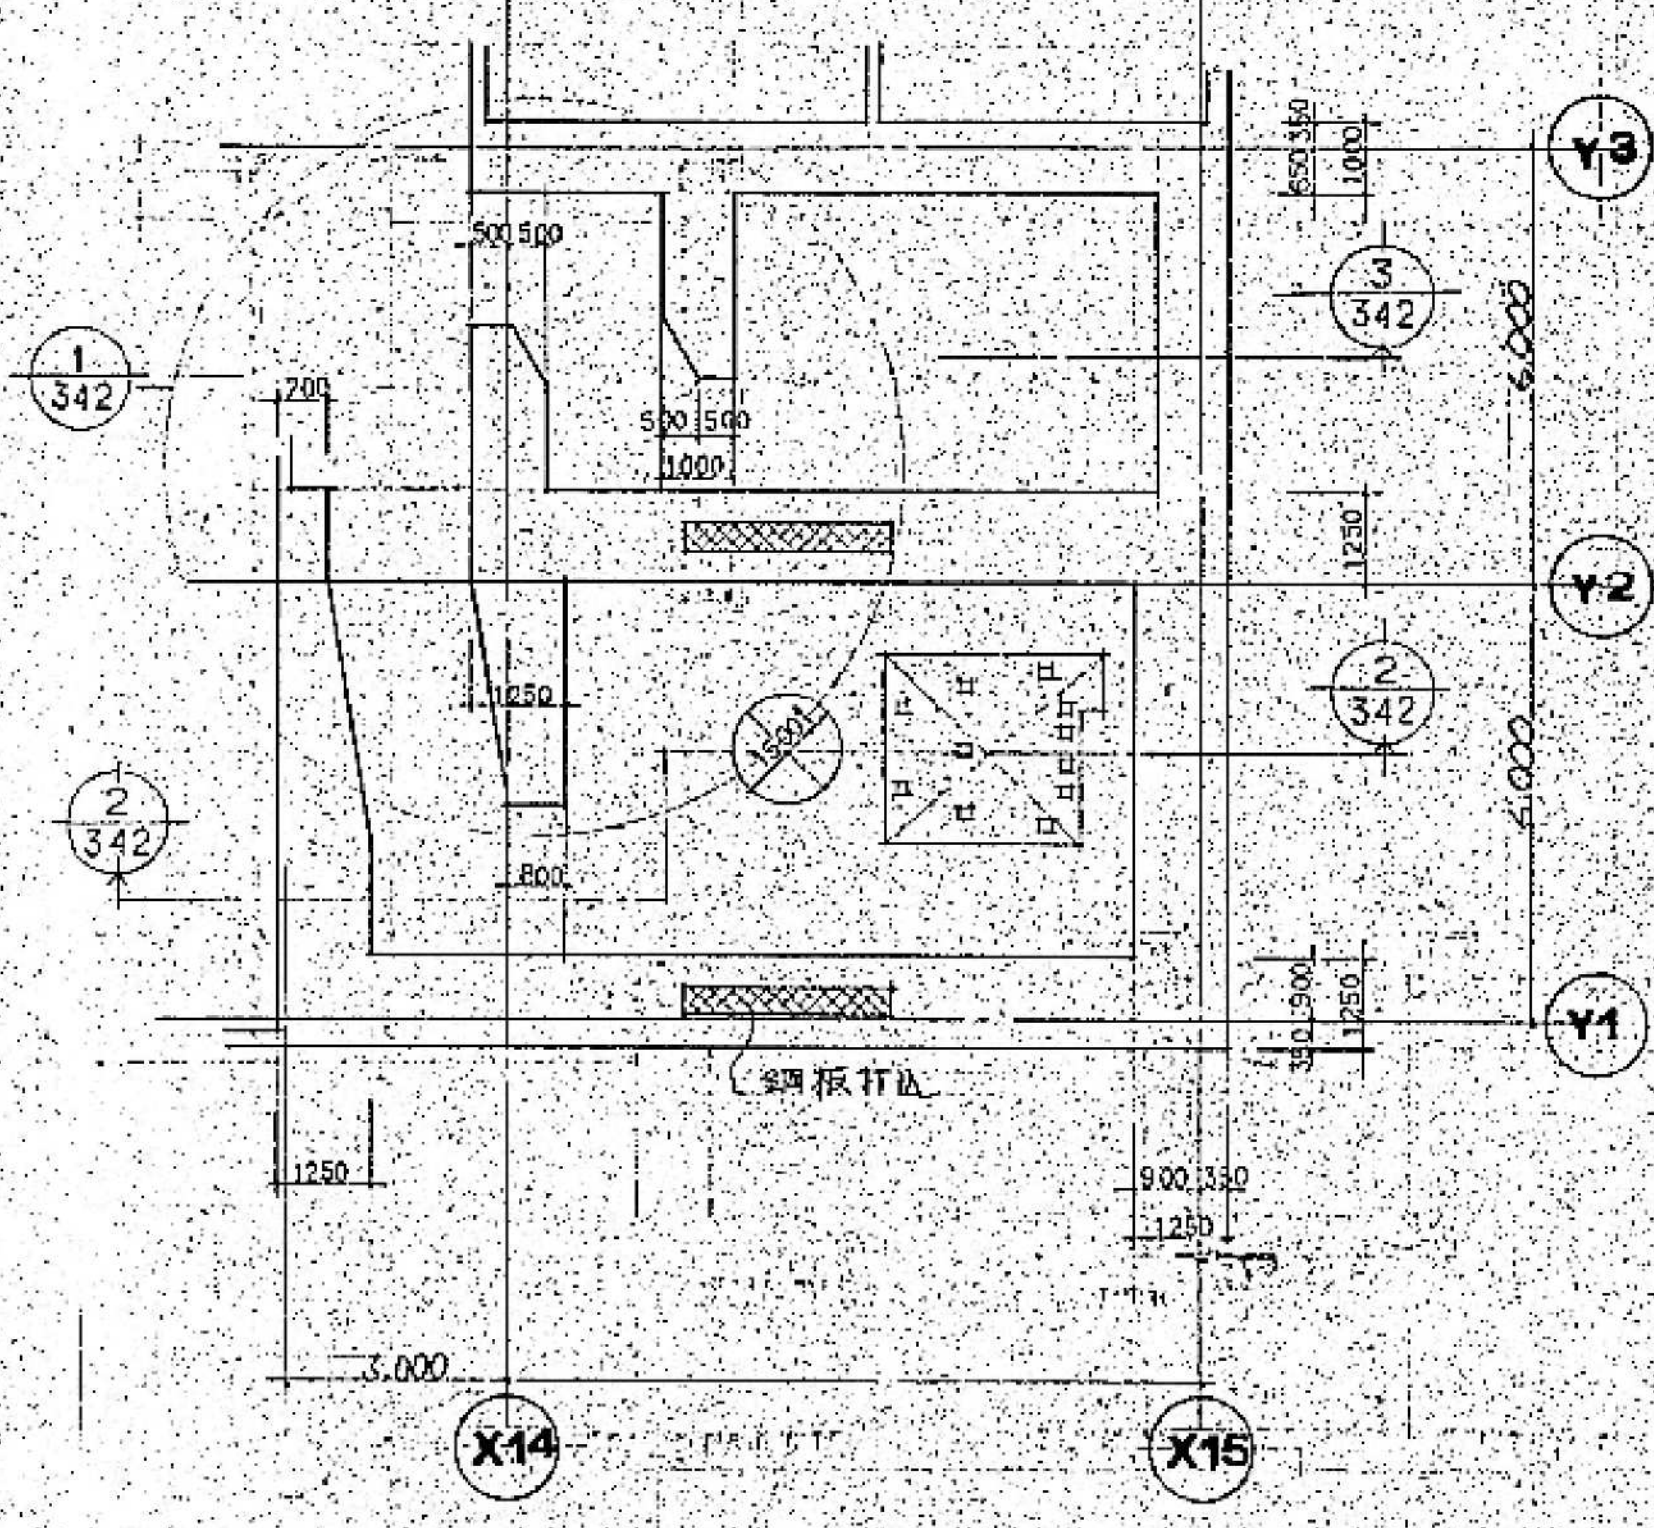


2 断面図  
S 1:30

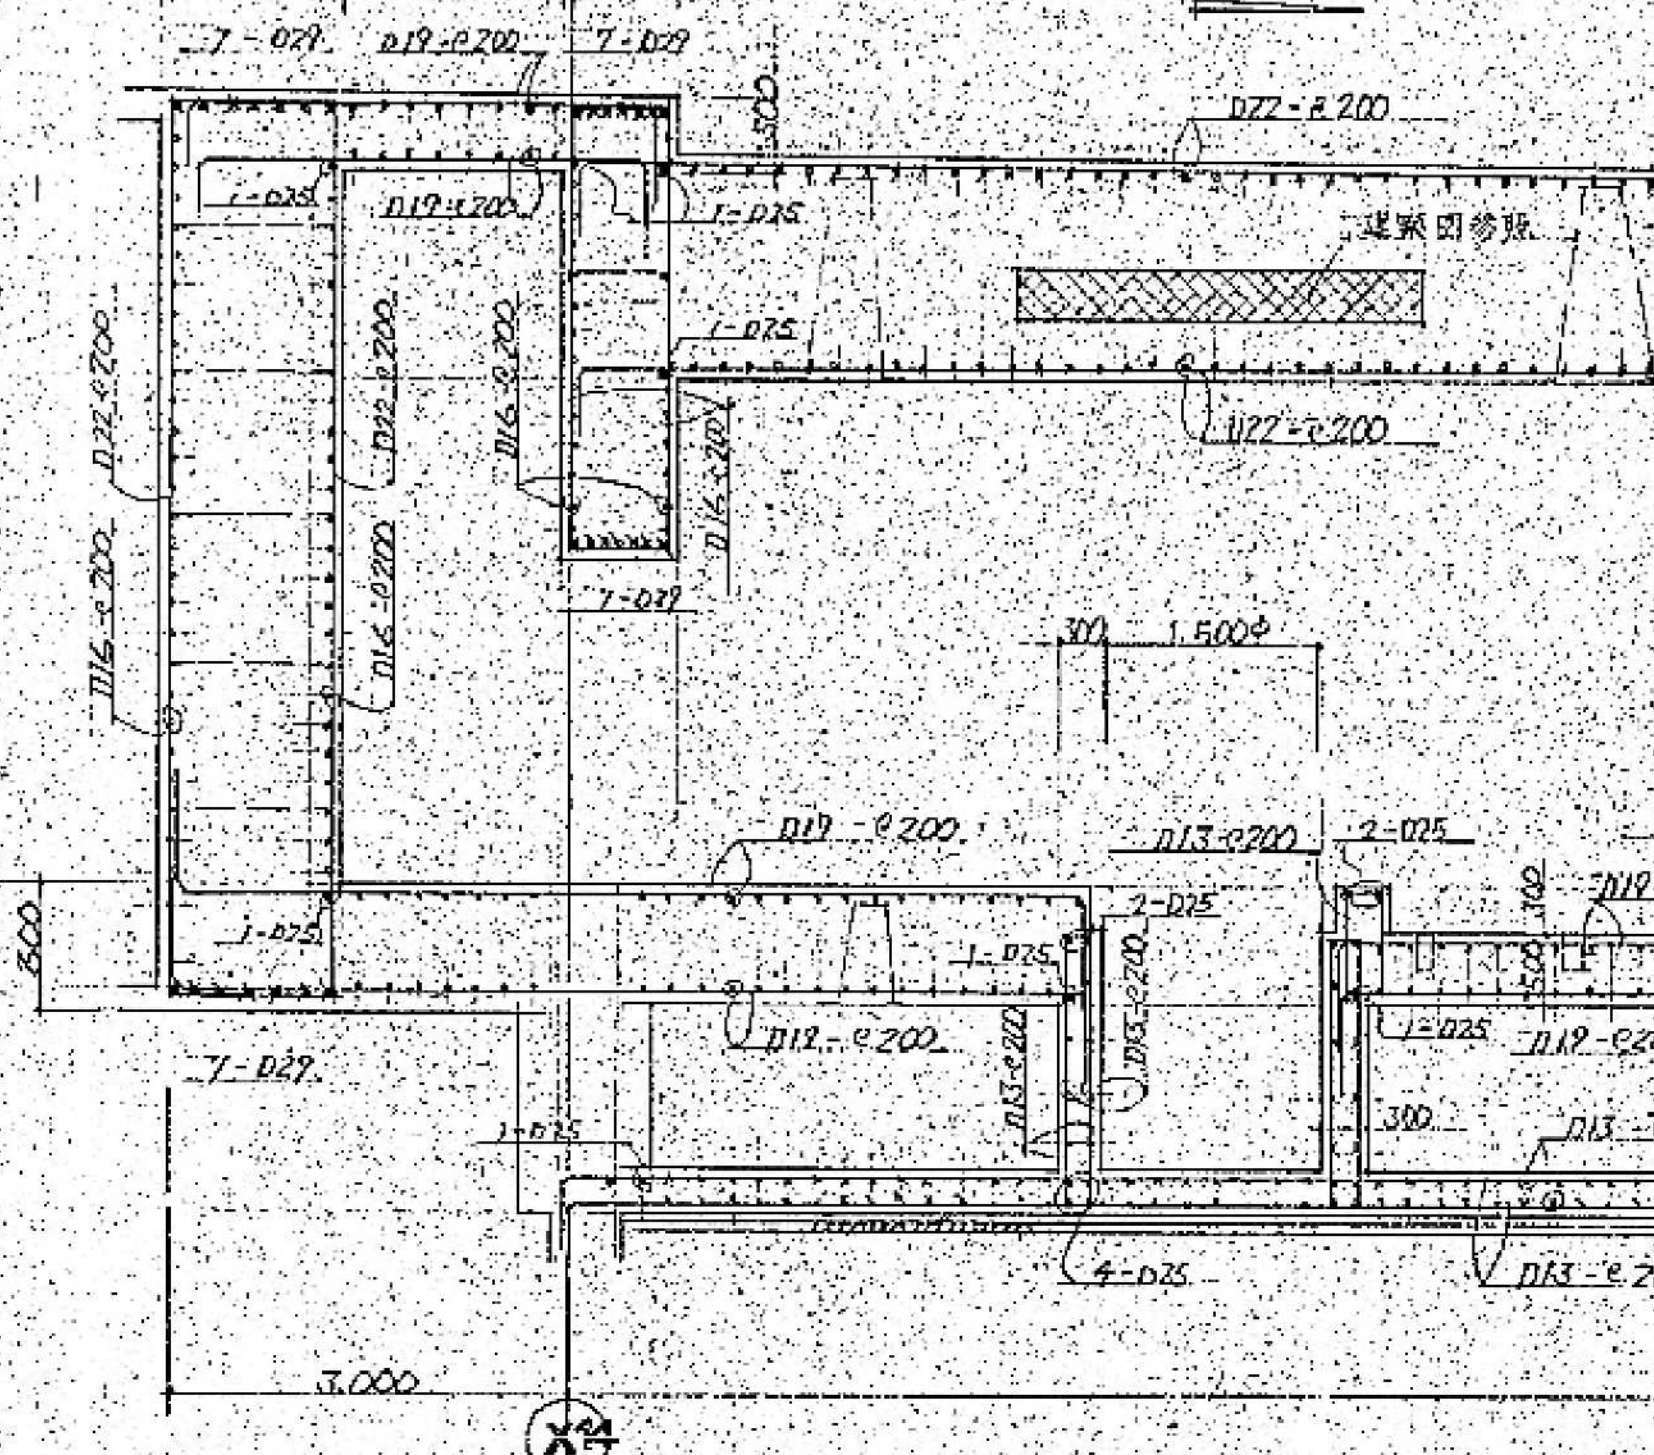

1 平面配筋図  
S 1:30

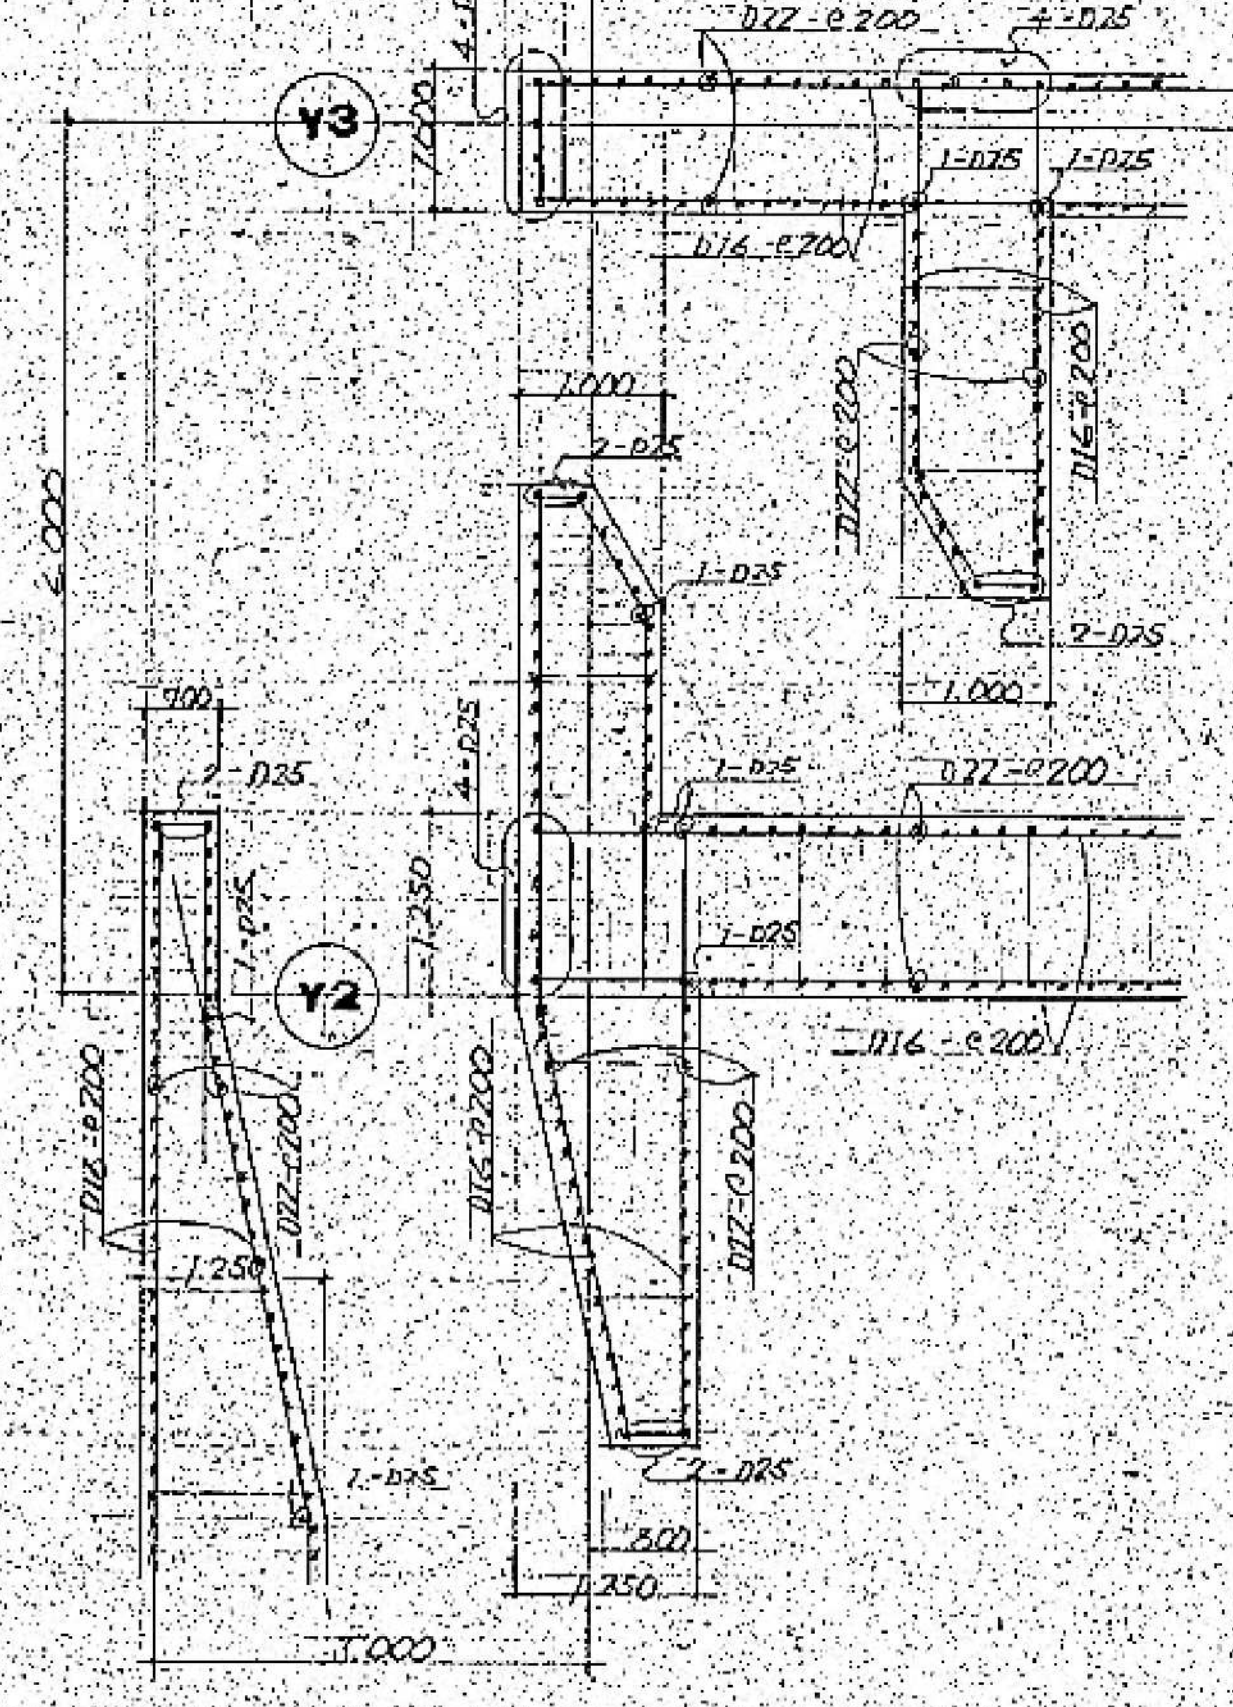

3 断面図  
S 1:30

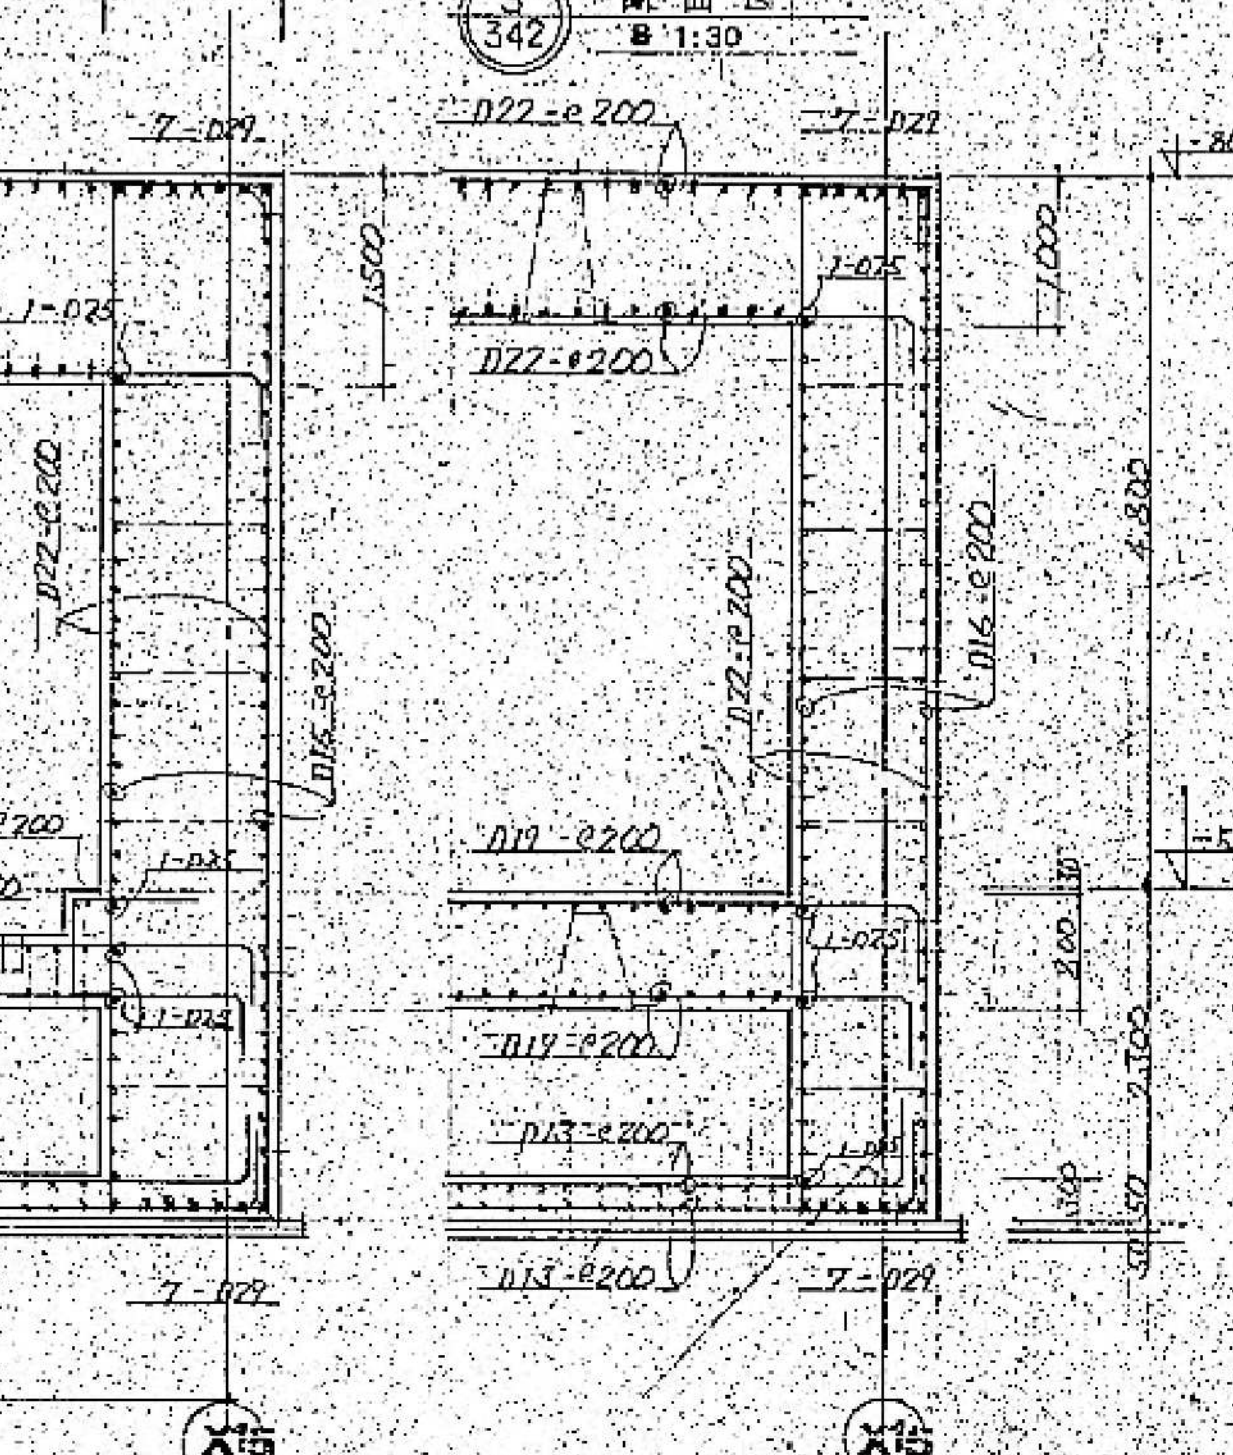



















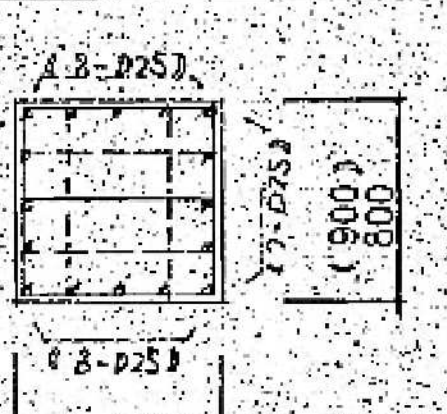
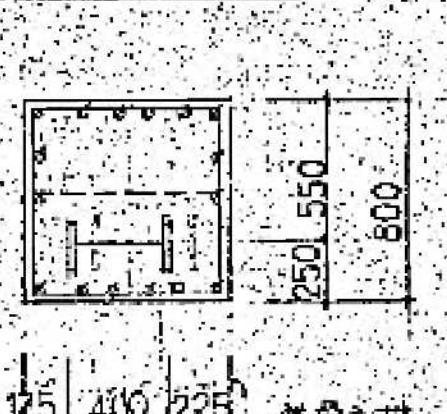
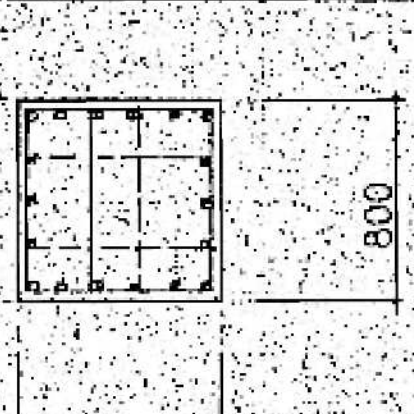

A  
34B















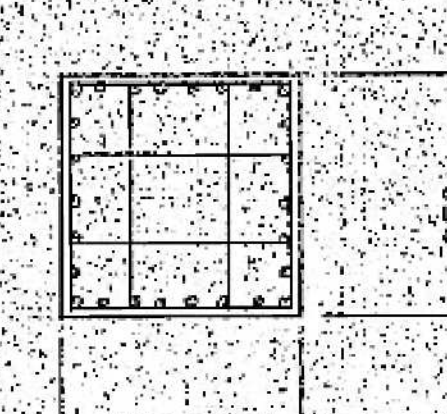

柱断面表

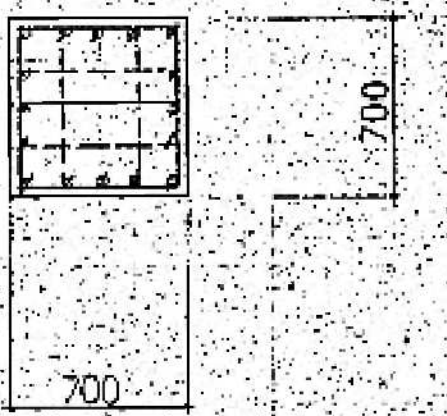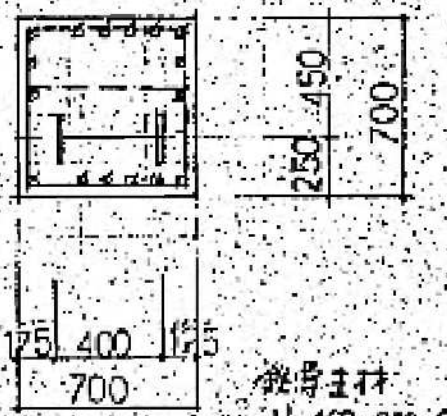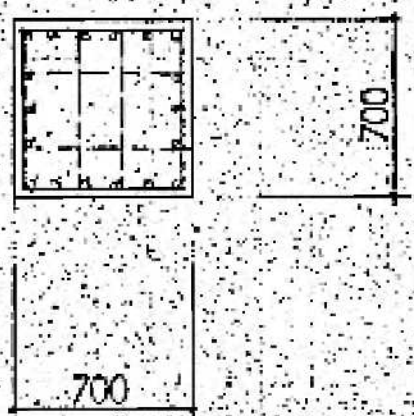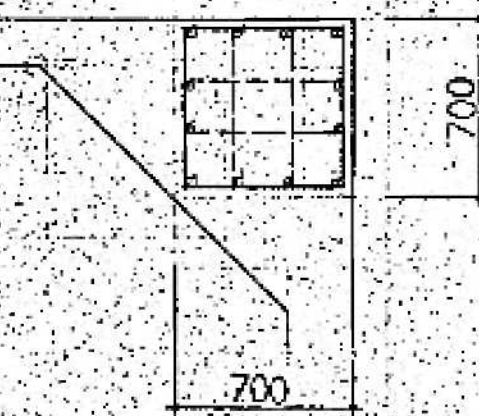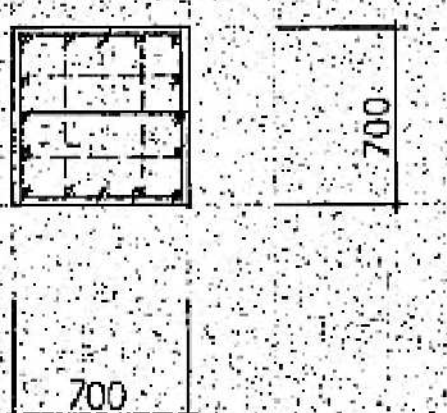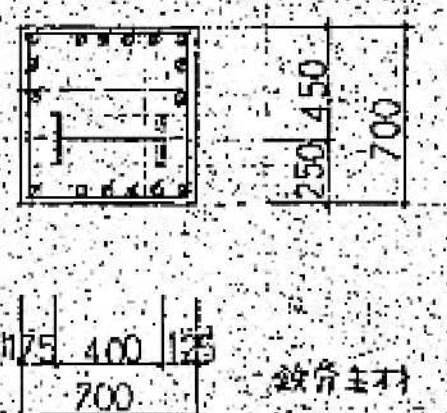
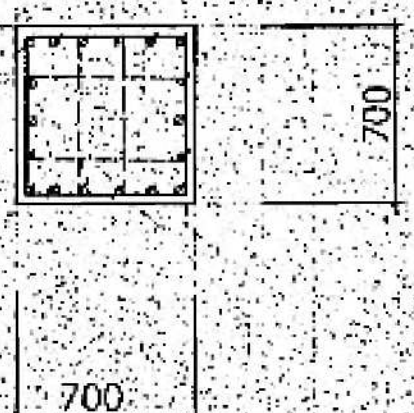
1:30

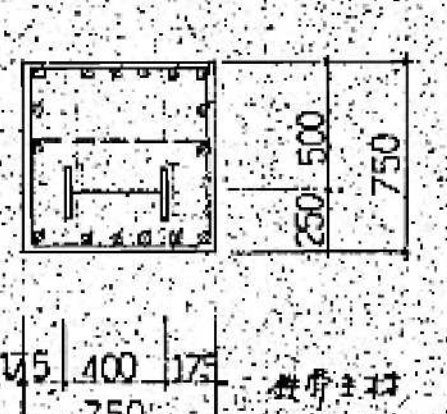特記事項 H400 D13-φ100 D1400 D12-φ300

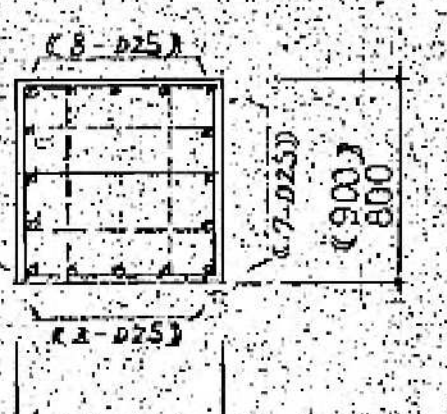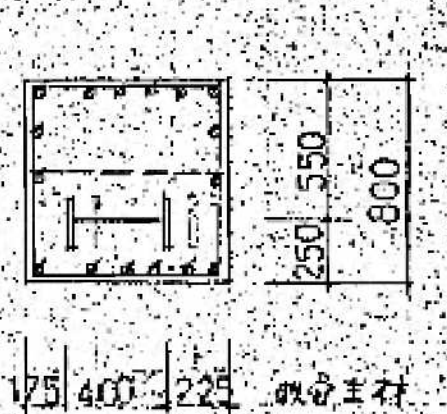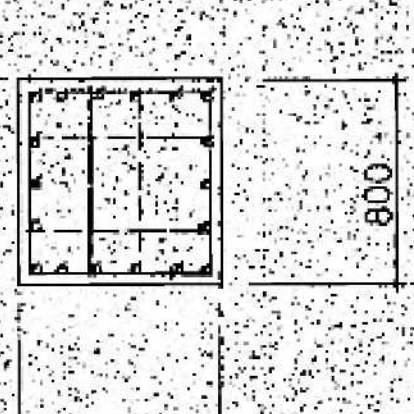柱脚H400 D13-φ100 D1400 D12-φ300

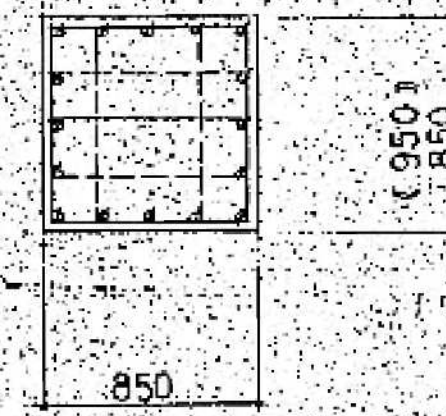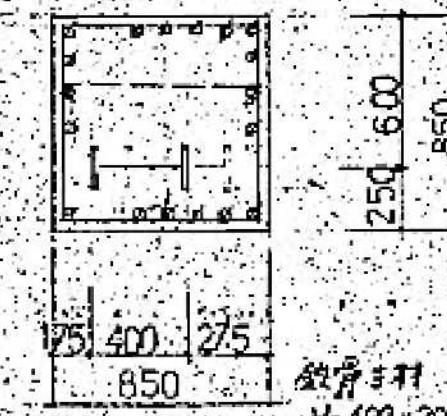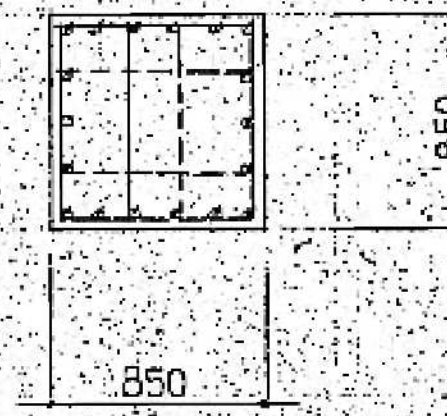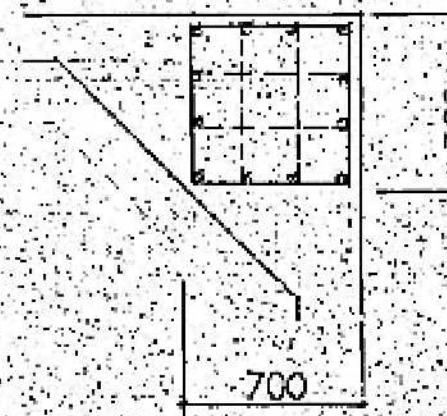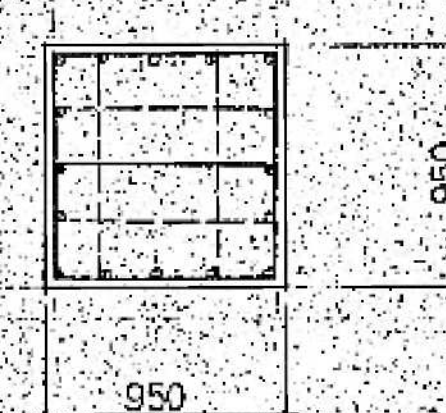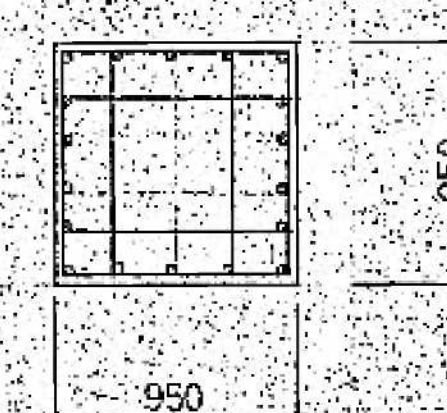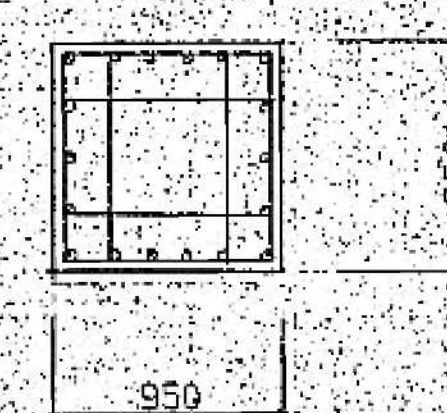	C-10 (C-10A) (C-10B) (C-10C)	C-11 (C-12B)	C-12 (C-12A)	C-13
5階				
主筋	16-D22	16-D22	18-D22	12-D22
フープ	φD13-φ100	φD13-φ100	φD13-φ100	φD13-φ100
4階				
主筋	16-D22	16-D22	18-D22	12-D22
フープ	φD13-φ100	φD13-φ100	φD13-φ100	φD13-φ100
3階				
主筋	16-D22	16-D22	18-D22	12-D22
フープ	φD13-φ100	φD13-φ100	φD13-φ100	φD13-φ100
2階				
主筋	16-D22 (26-D25)	16-D22	18-D22	12-D22
フープ	φD13-φ100 (φD13-φ100)	φD13-φ100	φD13-φ100	φD13-φ100
1階				
主筋	16-D22 (26-D25)	16-D22	18-D22	12-D22
フープ	φD13-φ100 (φD13-φ100)	φD13-φ100	φD13-φ100	φD13-φ100

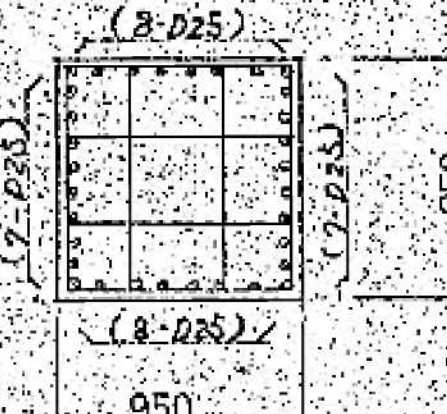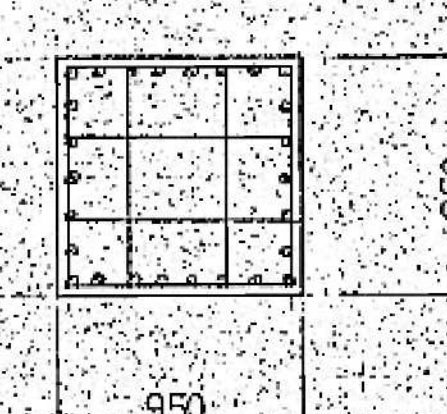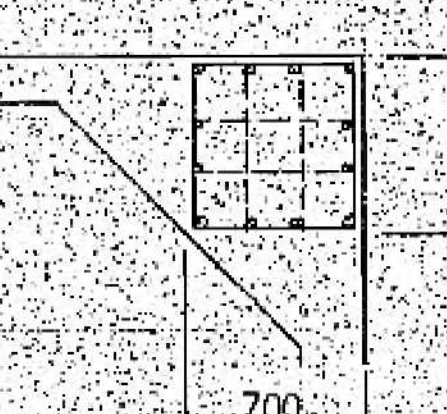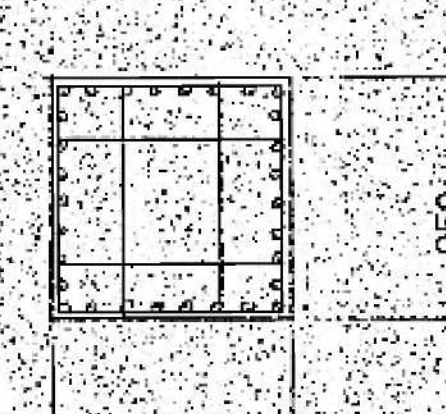	C-10 (C-10A) (C-10B) (C-10C)	C-11 (C-12B)	C-12 (C-12A)	C-13
B1階				
主筋	16-D22 (16-D25)	18-D22	18-D22	12-D22
フープ	φD13-φ100	φD13-φ100	φD13-φ100	φD13-φ100
B2階 柱頭 (B2階)				
主筋	16-D25	18-D25	18-D25	12-D25
フープ	φD13-φ100	φD13-φ100	φD13-φ100	φD13-φ100
B2階 柱脚 (B3階 柱頭)				
主筋	30-D25 (16-D25)	32-D25 (26-D25)	26-D25 (18-D25)	12-D25
フープ	φD13-φ100	φD13-φ100	φD13-φ100	φD13-φ100
B3階 柱脚				
主筋	30-D25	32-D25	26-D25	16-D25
フープ	φD13-φ100	φD13-φ100	φD13-φ100	φD13-φ100

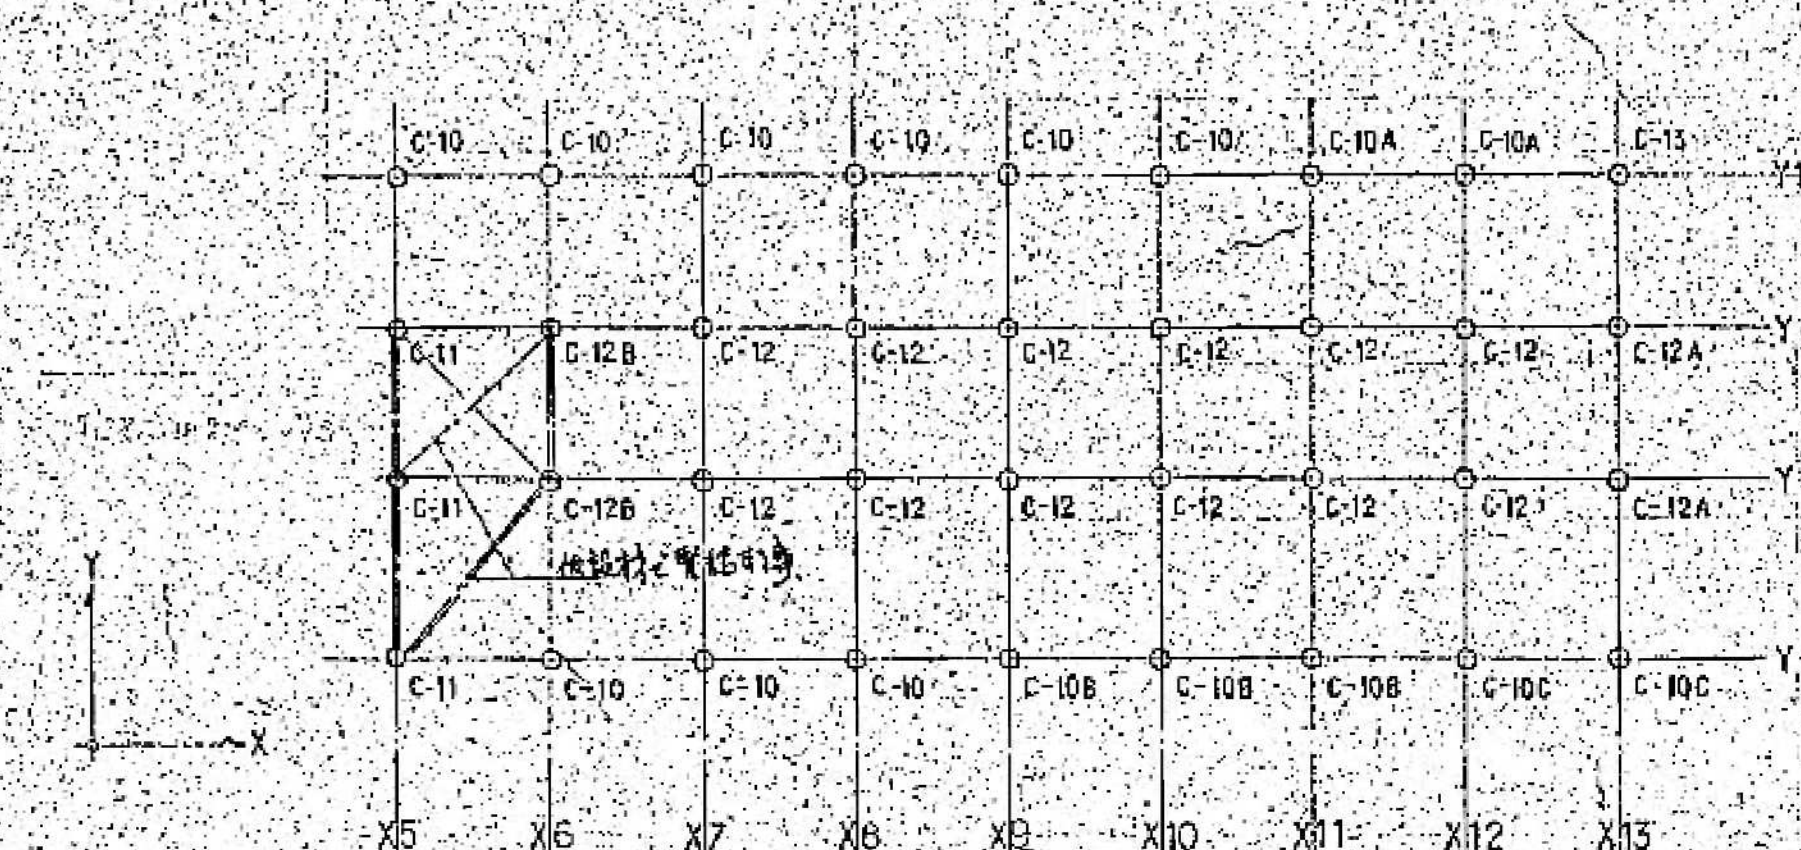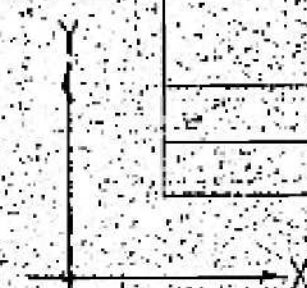

柱 Key Plan

1:300

図面番号

S1-2-038

株式会社 協和コンサルタンツ 一級建築士事務所  
一級建築士事務所 東京都登録第13109号  
KYOWA ENGINEERING CONSULTANTS CO., LTD.  
CONSULTING ENGINEERS & ARCHITECTS

一級建築士 登録第122018号  
嶋谷 廣宣  
年月日 令和 元 年 月 縮尺 1/30 (A1)  
1/60 (A3)  
設 計 者  
株式会社 協和コンサルタンツ  
一級建築士事務所

横浜市医療局病院経営本部  
工 事 名 旧横浜市立市民病院 解体工事  
図面名称 南・東病棟  
柱断面表 1  
施 設 番 号 棟 番 号 完成  
年度 図面  
種類 図面枚数 図面番号

S1-2-038
















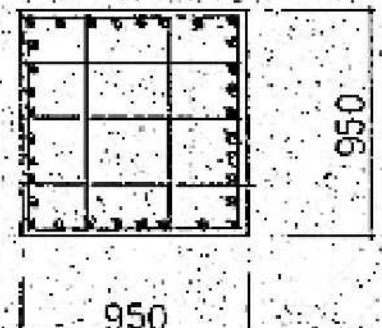
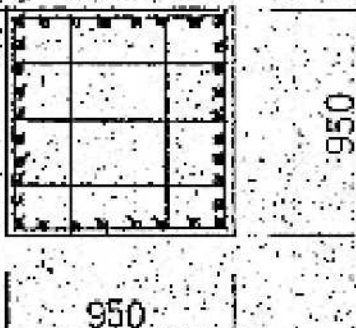


A  
349

柱断面表

S 1:30

特記を除く H20P D13-e100 D.H20P D10-e300  
柱口内 H20P 上下階の太さ異なる部は、必ず 150 とする。



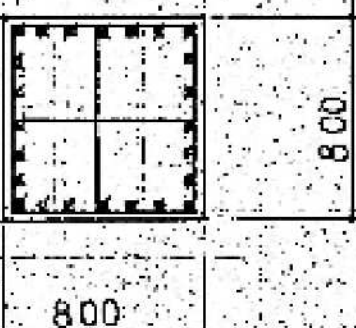
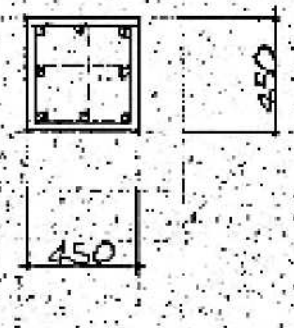
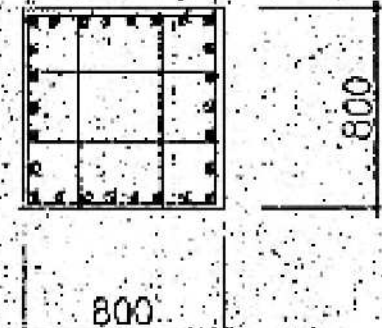
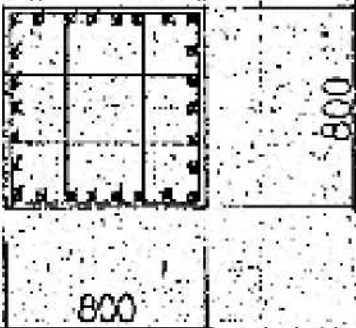
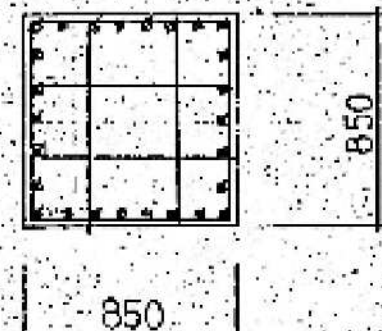
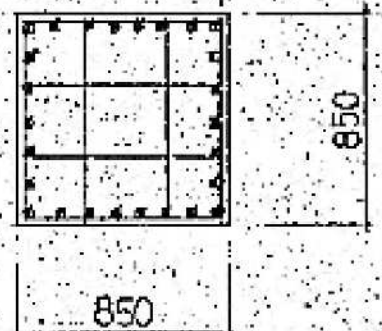
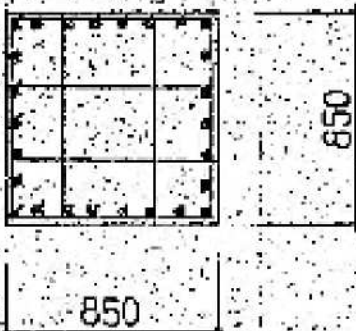
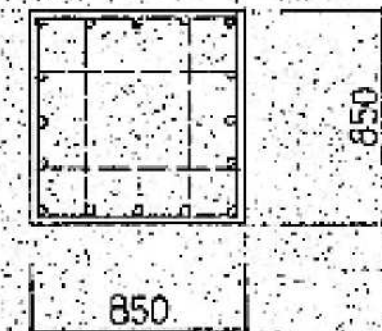
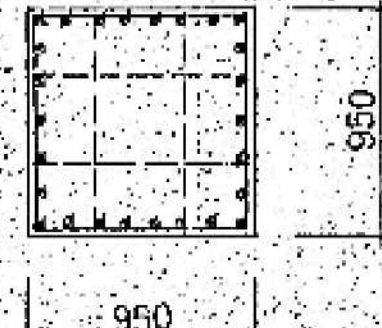
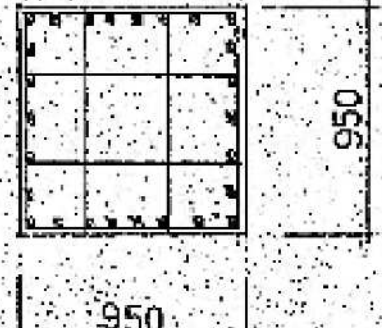
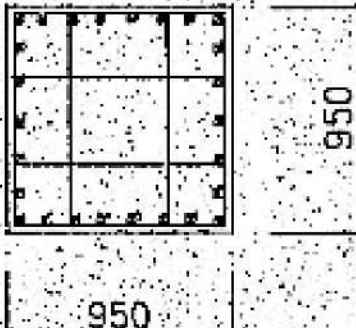
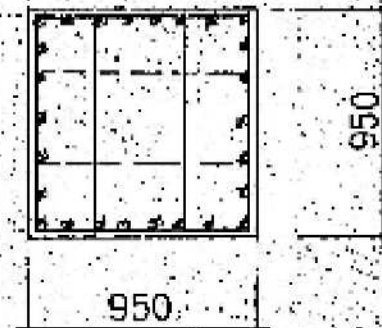
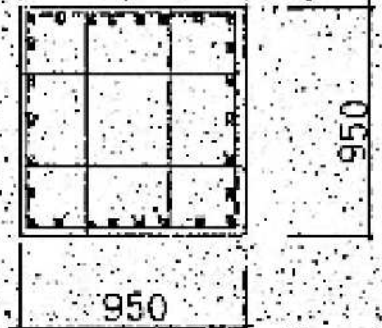
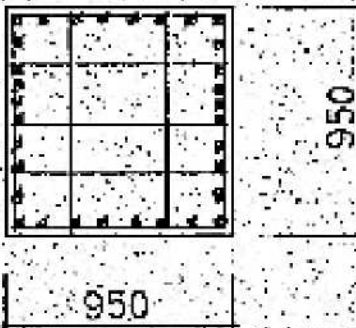
	C-20	C-21	C-22	C-23
3 階				
主筋			24-D29	8-D22
マース			間 D13-e100	D10-e100
2 階				
主筋	26-D29		26-D29	
マース	間 D13-e100		間 D13-e100	
B1 階				
主筋	26-D29	26-D29	26-D29	16-D25
マース	間 D13-e100	間 D13-e100	間 D13-e100	
B2 階				
主筋	26-D29	26-D29	26-D29	
マース	間 D13-e100	間 D13-e100	間 D13-e100	
B2 階 柱頭 (B2 階)				
主筋	26-D29	26-D29	32-D29 (=6-D29)	
マース	間 D13-e100	間 D13-e100 (間 D13-e100)	間 D13-e100	
B2 階 柱脚 (B3 階)				
主筋	26-D29	26-D29	32-D29	
マース	間 D13-e100	間 D13-e100	間 D13-e100	


B  
349

柱断面表

S 1:30

特記を除く H20P D13-e100 D.H20P D10-e300  
柱口内 H20P 上下階の太さ異なる部は、必ず 150 とする。

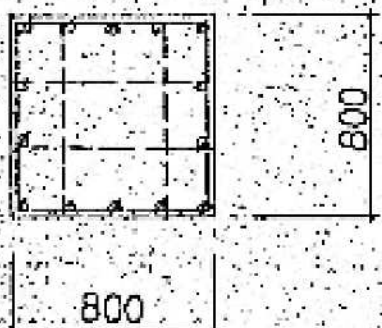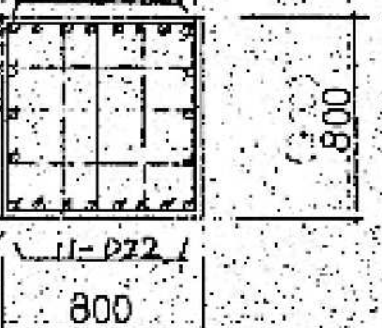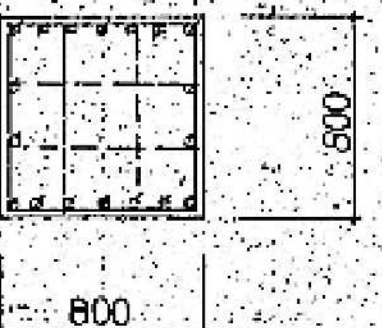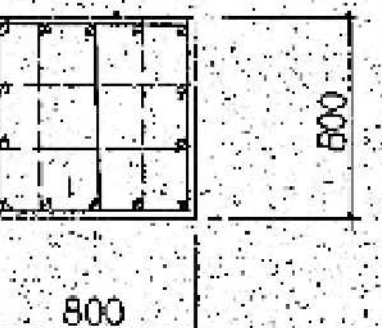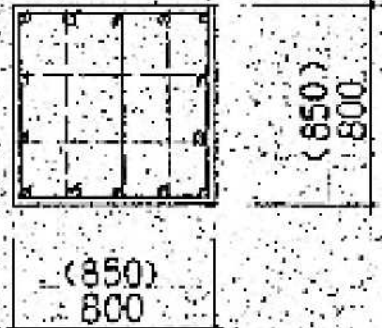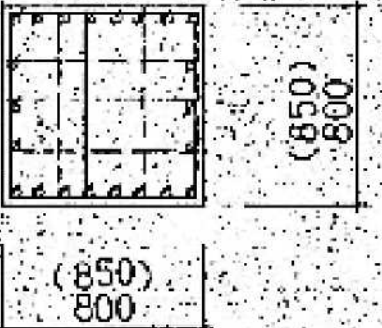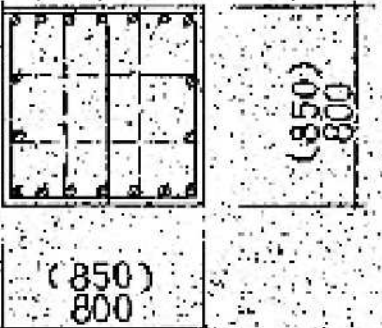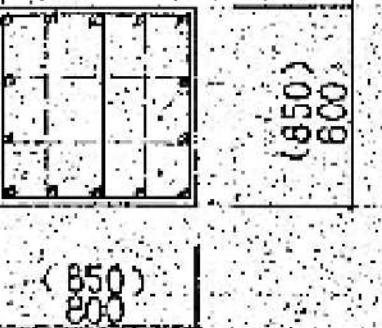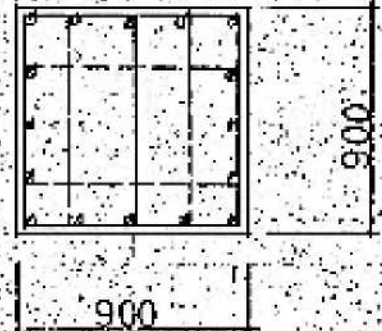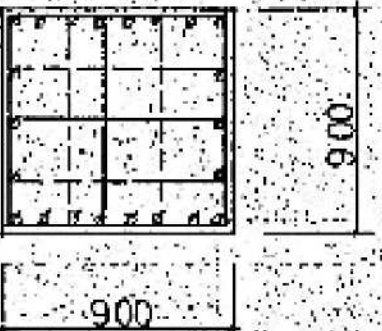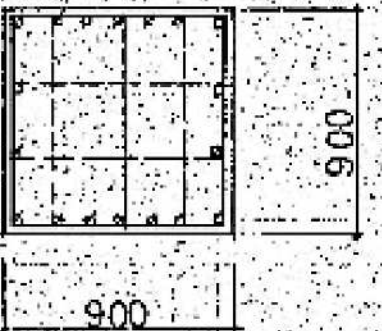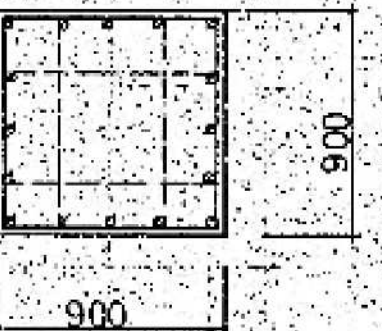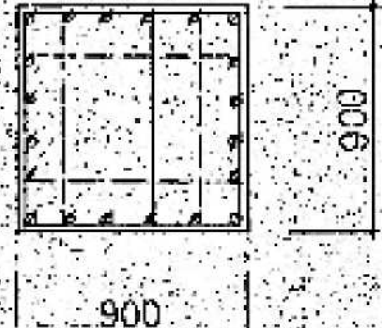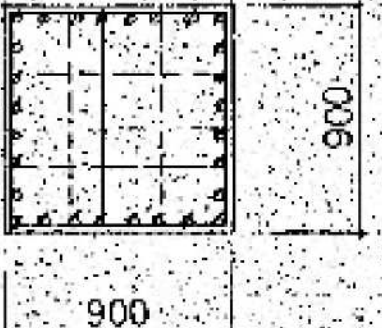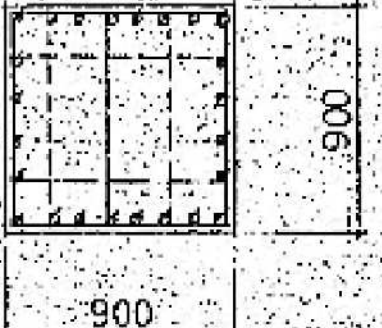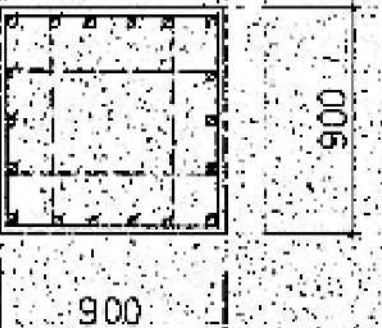	C-30	C-31(C-31A)	C-32	C-33(C-33A)
2 階				
主筋	14-D22	20-D22 (28-D22)	18-D22	14-D22
マース	間 D13-e100	間 D13-e100	間 D13-e100	間 D13-e100
1 階 (B1 階)				
主筋	14-D22	22-D22	18-D22	14-D22
マース	間 D13-e100	間 D13-e100	間 D13-e100	間 D13-e100
B2 階 柱頭				
主筋	16-D22	22-D22	18-D22	16-D22
マース	間 D13-e100	間 D13-e100	間 D13-e100	間 D13-e100
B2 階 柱脚				
主筋	20-D22	28-D22	24-D22	18-D22
マース	間 D13-e100	間 D13-e100	間 D13-e100	間 D13-e100

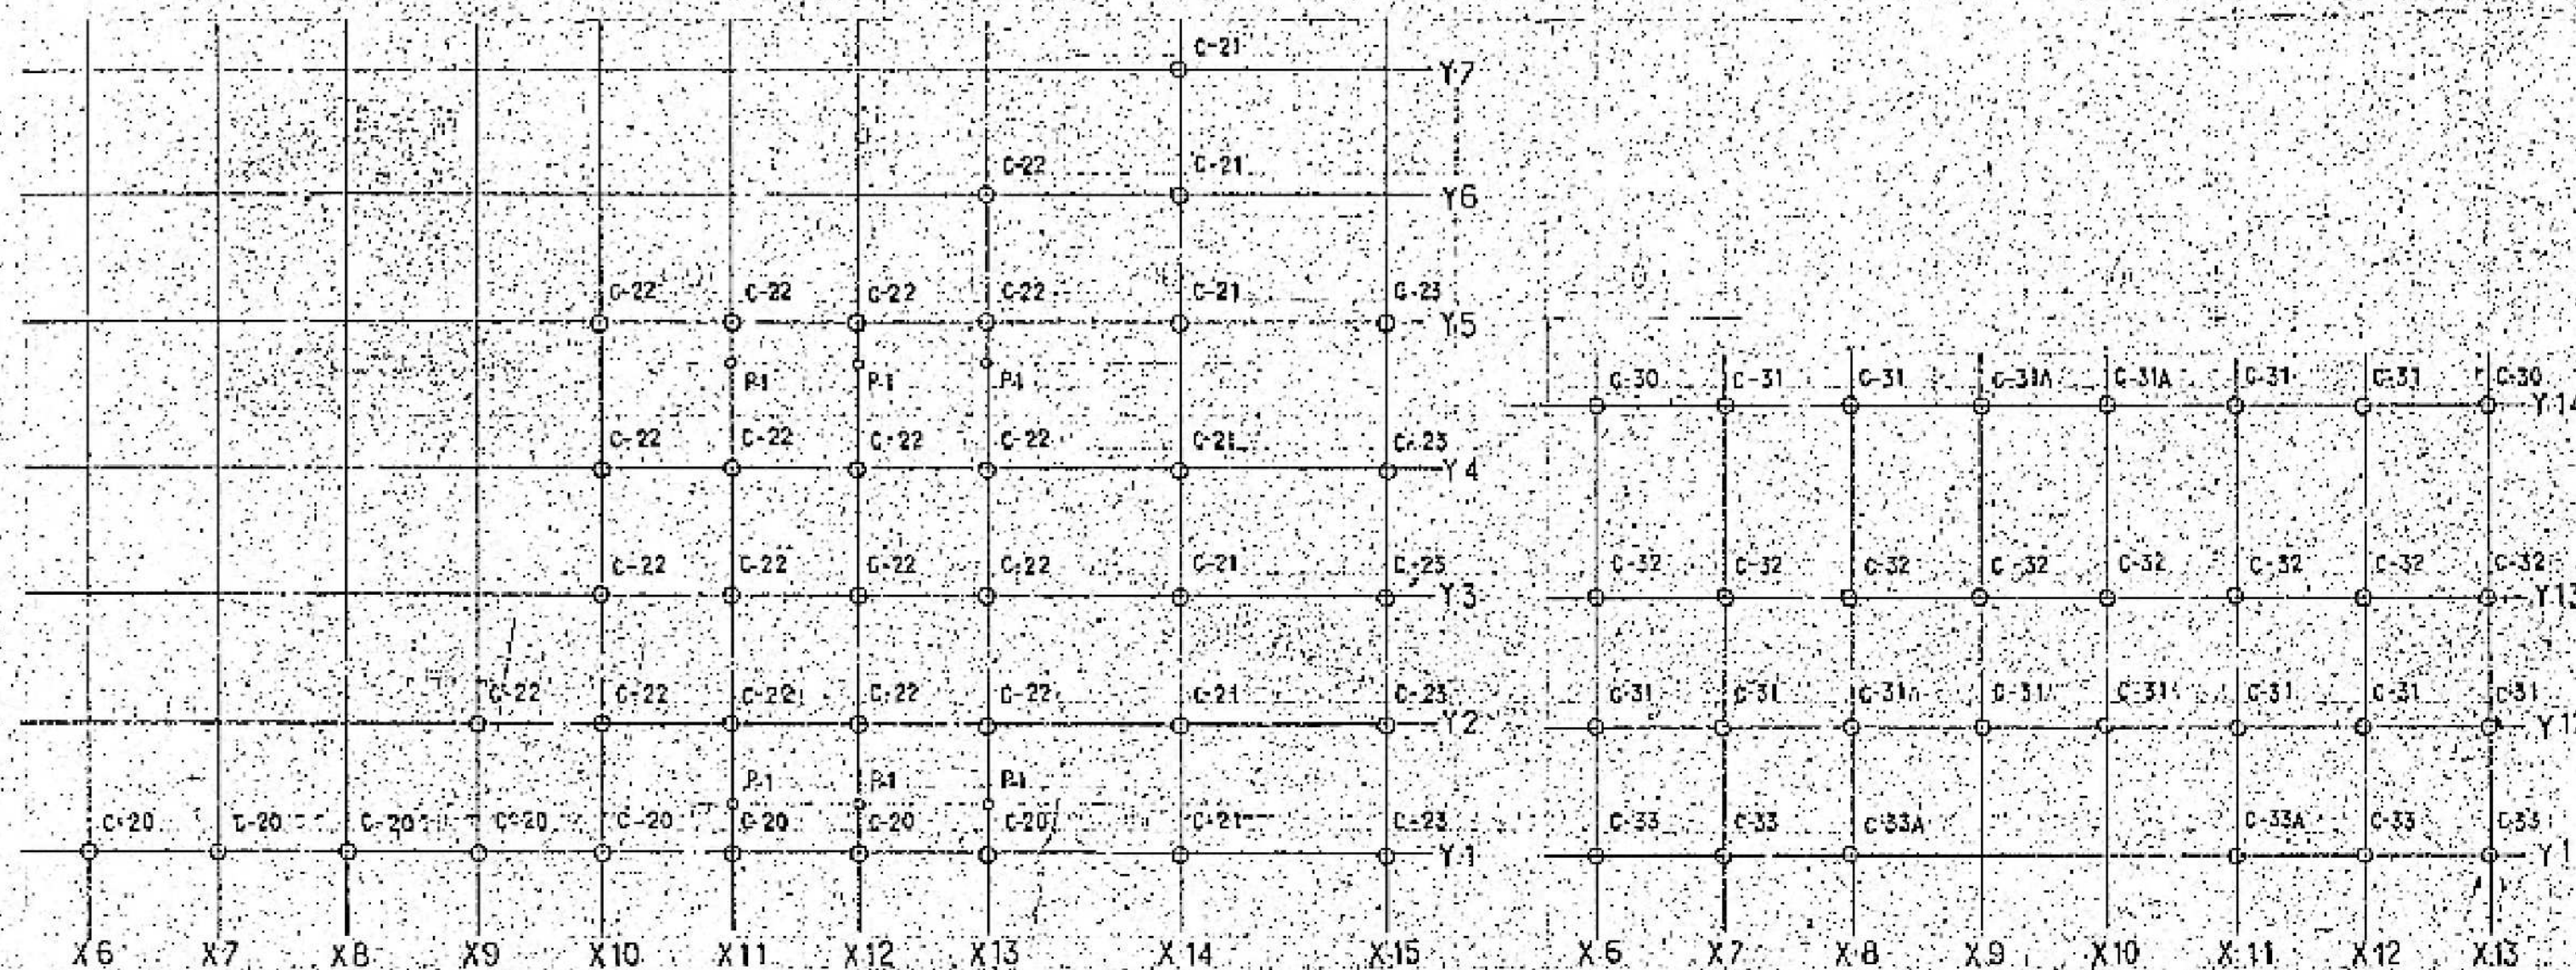

C  
349

柱 Key Plan

S 1:300

D  
349

柱 Key Plan

S 1:300

図面番号

S1-2-039

株式会社 協和コンサルタンツ 一級建築士事務所  
一級建築士事務所 東京都登録第13109号  
KYOWA ENGINEERING CONSULTANTS CO., LTD.  
CONSULTING ENGINEERS & ARCHITECTS

一級建築士 登録第122018号  
嶋谷 廣宣

横浜市医療局病院経営本部

工事名 旧横浜市民病院 解体工事

年月日 令和 元 年 月 縮尺 1/30 (A1)  
1/60 (A3)

図面名称 南・東病棟  
柱断面表 2

設 計 者

図面種類 図面枚数 図面番号

株式会社 協和コンサルタンツ  
一級建築士事務所

施 設 番号 棟番号 完成  
年度 種類 図面枚数 図面番号

S1-2-039



A  
353

大梁断面表

1:30

使用材料 鉄筋 直径 19以上はSM50A, 以下はSS41とす

断面 2-010, 4-011, 6-012, 2492-1255, 2494-



設計図書 鉄骨計算書 1988.1 SH50A 10/10 SS41E7

断面 2-D10 中主梁 D10=600 W4-B

	G-10			G-11			G-12(G-12A)			G-13(G-13A)		GK-11	G-C		G-D	G-14	
	外端	中央	内端	端部	中央	内端	外端	中央	内端	端部	中央		端部	中央	端部	中央	
4 階																	
上端筋	6-D25	4-D25	4-D25	4-D25	4-D25	4-D25	8-D25(7-D29)	5-D25	7-D25	7-D25	4-D25		4-D25	4-D25	2-D19		
下端筋	4-D25	4-D25	4-D25	4-D25(4-D29)	4-D25	4-D25	6-D25(4-D29)	5-D25	6-D25	6-D25	5-D25		4-D25	4-D25	2-D19		
スタッド	D13-@100			D13-@100			D13-@100			D13-@100			D13-@200		D10-@200		
B1 階 B2 階																	
上端筋	6-D25	4-D25	5-D25	5-D25	4-D25	4-D25	8-D25(6-D29)	6-D25	7-D25	7-D25	5-D25		4-D25	4-D25	2-D19	4-D25 3-D25	
下端筋	4-D25	4-D25	4-D25	4-D25	4-D25	4-D25	6-D25(4-D29)	6-D25	6-D25	6-D25	5-D25		4-D25	4-D25	2-D19	3-D25 4-D25	
スタッド	D13-@100			D13-@100			D13-@100			D13-@100			D13-@200		D10-@200		D13-@200

	G-10A			G-11A(G-10B)		GK-10	G-12B			G-13B					
	GK-10端	中央	内端			端部	中央	内端	端部	中央					
4 階															
上端筋	4-D25	4-D22	4-D22			6-D22(6-D25)	4-D22	4-D22	4-D25	4-D25	5-D22	4-D22	5-D22	3-D22	
下端筋	4-D25	4-D22	4-D22			4-D22(4-D25)	4-D22	4-D22	4-D25	4-D25	3-D22	5-D22	3-D22	4-D22	
スタッド	D13-@200					D13-@100			D13-@200			D13-@150			D13-@150
製作材料	FR-22x200	FR-16x200	FR-16x200			FR-16x200(FR-22x200)			FR-22x200	FR-22x200	FR-200x70x7x10(GH-B)			FR-200x70x7x10(GH-B)	
配筋	(WR-9)					(WR-9)			WR-9			WR-9			(WR-9)
5 階															
上端筋	4-D25	4-D22	4-D22			6-D22(6-D25)	4-D22	4-D22	4-D25	4-D25	5-D22	4-D22	5-D22	3-D22	
下端筋	4-D25	4-D22	4-D22			4-D22(4-D25)	4-D22	4-D22	4-D25	4-D25	3-D22	5-D22	3-D22	4-D22	
スタッド	D13-@200					D13-@100			D13-@200			D13-@150 (D13-@100)			D13-@100
製作材料	FR-22x200	FR-16x200	FR-16x200			FR-16x200(FR-22x200)			FR-22x200	FR-22x200	FR-200x70x7x10(GH-B)			FR-200x70x7x10(GH-B)	
配筋	(WR-9)					(WR-9)			WR-9			WR-9			(WR-9)
3 階 2 階 1 階															
上端筋	4-D25	4-D22	4-D22			6-D22(6-D25)	4-D22	4-D22	4-D25	4-D25	5-D22(7-D29)	4-D25(5-D25)	5-D25(7-D25)	5-D25(7-D25)	4-D25
下端筋	4-D25	4-D22	4-D22			4-D22(4-D25)	4-D22	4-D22	4-D25	4-D25	4-D22(6-D29)	4-D25(3-D25)	4-D25(6-D25)	4-D25(6-D25)	4-D25
スタッド	D13-@200					D13-@100			D13-@200			D13-@100			D13-@100
製作材料	FR-22x200	FR-16x200	FR-16x200			FR-16x200(FR-22x200)			FR-22x200	FR-22x200	FR-200x70x7x10(GH-B)			FR-200x70x7x10(GH-B)	
配筋	(WR-9)					(WR-9)			WR-9			WR-9			(WR-9)



時記を録す 腹筋 2-D10、中止筋 D10-600

[illegible]



註記を除き、スラブ厚 200mm、D10-@200、中主筋 D10-@600




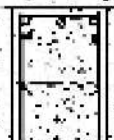



	B-1 (B-1A)	B-2 (B-2A)	B-3	B-4(B-4A)	B-5(B-5A)	B-A	BK-1
	外部 中央 内部	外部 中央	外部 中央	外部 中央 内部	外部 中央	外部 中央	外部 内部
PHR 階	 [400]	 [350]	 [350]			 [250]	 [250]
上階部	5-D22 5-D22 5-D22	3-D22 2-D22	3-D22 2-D22			3-D16	4-D25 2-D25
下階部	3-D22 6-D22 3-D22	3-D22 1-D22	3-D22 4-D22			3-D16	2-D25 2-D25
スターラップ	D13-e150						D10-e150
階・面	2-D10	2-D10					2-D10
R 階	 [300]	 [300]	 [350]	 [400]	 [400]	 [250]	 [250]
上階部	3-D19 2-D19 4-D19	4-D19 2-D19	3-D22 2-D22	3-D22 2-D22 4-D22	3-D22 3-D22	3-D16	4-D25 2-D25
下階部	3-D19 3-D19 3-D19	3-D19 3-D19	3-D22 4-D22	3-D22 3-D22 3-D22	3-D22 5-D22	3-D16	2-D25 2-D25
スターラップ				D13-e200	D13-e200		
階・面				2-D10	2-D10		
8 階 4 階	 [300] (450)	 [300] (450)	 [350]	 [400]	 [400]	 [250]	 [250]
上階部	3-D19 3-D19 5-D19 (C)内はB-1Aを指示	4-D19 3-D19 (C)内はB-2Aを指示	3-D22 2-D22	4-D25 4-D22 4-D25 4-D22	3-D16	4-D25 2-D25	
下階部	3-D19 3-D19 3-D19	3-D19 3-D19	2-D22 4-D22	4-D25 4-D22 4-D25 4-D22	3-D16	2-D25 2-D25	
スターラップ	D10-e200 (D10-e150)	D10-e200 (D10-e150)					D10-e150
階・面							2-D10
3 階 (6階・3階) (※2期工費)	 [350] (450)	 [350] (450)	 [350]	 [400]	 [400] (500)	 [250]	
上階部	3-D22 3-D22 (5-D22) (C)内はB-1Aを指示	5-D22 3-D22 (C)内はB-2Aを指示	3-D22 2-D22	3-D25 3-D25 4-D25	4-D25 (6-D25) 3-D25 (4-D25)	3-D16	
下階部	3-D22 3-D22 (4-D22)	3-D22 3-D22	2-D22 4-D22	3-D25 5-D25 3-D25	3-D25 (5-D25) 3-D25 (6-D25)	3-D16	
スターラップ	D10-e200 (D10-e150)	D10-e200 (D10-e150)		D10-e150 2-D10	D10-e150 (D13-e100) 2-D10		
階・面							
2 階 B2 階	 [400]	 [400]	 [350]	 [500] (650) (1150)	 [500]	 [250]	
上階部	3-D22 3-D22 5-D22	5-D22 3-D22	3-D22 2-D22	4-D25 4-D25 5-D25 (C)内はB-1Aを指示	5-D25 7-D25	3-D16	
下階部	3-D22 4-D22 3-D22	3-D22 3-D22	2-D22 4-D22	4-D25 4-D25 5-D25 (C)内はB-1Aを指示	5-D25 10-D25	3-D16	
スターラップ	D13-e200	D13-e200		(D13-e200)	D13-e150		
階・面				(4-D13)	4-D13		
B3 階	 [400]	 [400]	 [350]			 [250]	
上階部	3-D22 3-D22 5-D22	5-D22 3-D22	3-D22 2-D22			3-D16	
下階部	3-D22 4-D22 3-D22	3-D22 3-D22	2-D22 4-D22			3-D16	
スターラップ	D13-e200	D13-e200					
階・面							


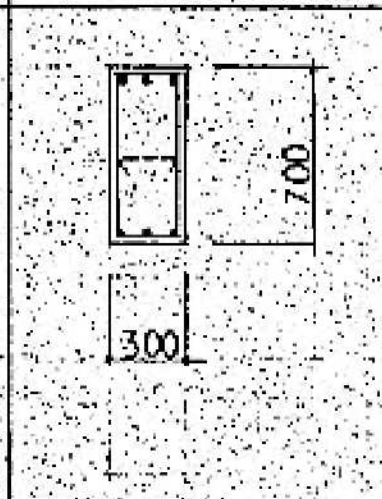
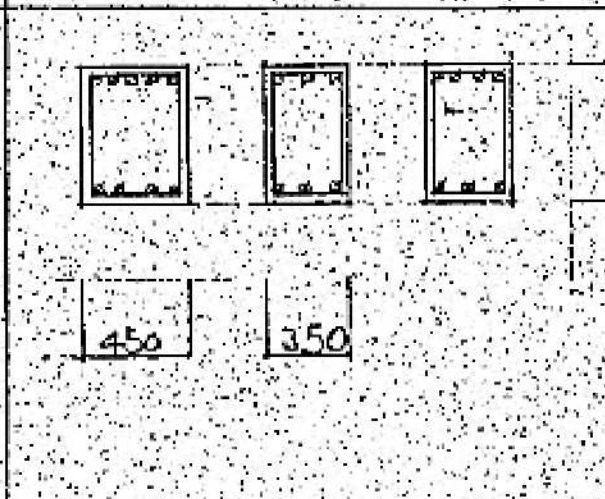
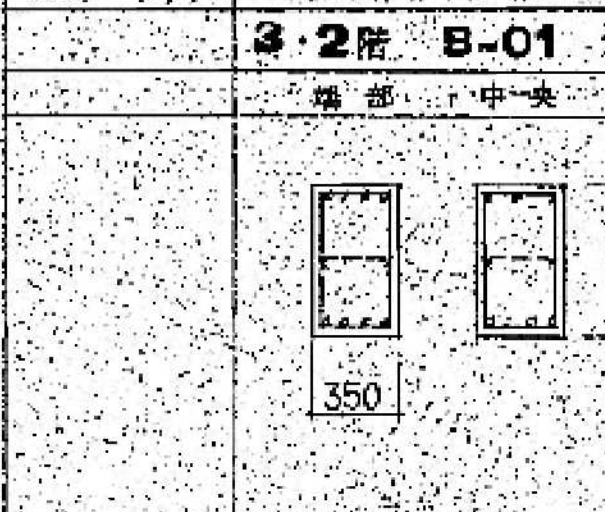
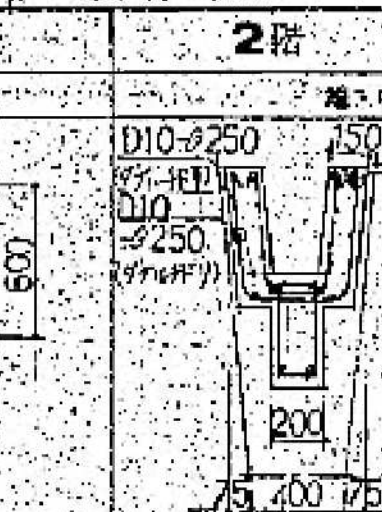
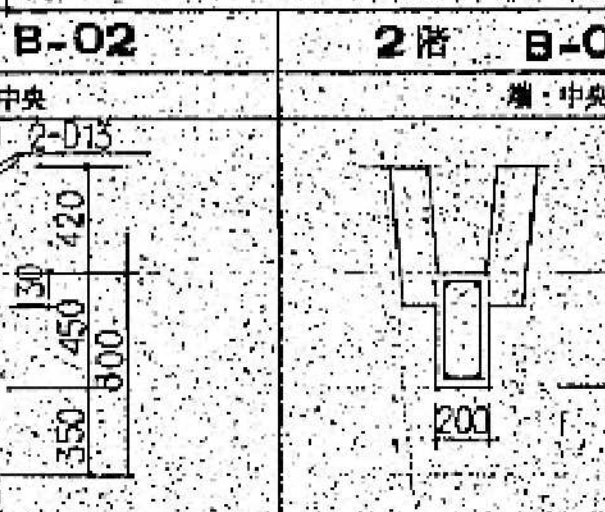
	R階,BK-2	6階・1階,BK-3	6階・1階,B-8
	外部 内部	外部 内部	外部 中央
	 [300]	 [400]	 [400]
上階部	3-D19	5-D22 3-D22	5-D22 3-D22
下階部	3-D19	4-D22 2-D22	4-D22 3-D22
スターラップ			2-D10

	3階 B-6 (2階 B-8)	3階 B-7 (2階 B-7)	2階 B-7A
	外部 中央 内部	外部 中央	外部 中央
	 [400] (450) (600)	 [400] (600)	 [400]
上階部	3-D22 3-D22 5-D22	5-D22	4-D22 5-D22
下階部	3-D22 4-D22 4-D22	4-D22 4-D22	4-D22 4-D22
スターラップ	D13-e150 (D13-e200)	D13-e150 (D13-e200)	5-D13-e150
階・面	2-D10	2-D10	

	B1階,B-9	B2階,B-8	6階・3階,B-2B
	層・中央	層・中央	B-2A層 中央 B-2層
	 [300] [250]	 [300] [700]	 [450] [350] [550]
上階部	3-D16	3-D19	5-D22 3-D22 4-D22
下階部	3-D16	3-D19	4-D22 3-D22 3-D22
スターラップ			
階・面			


	3・2階 B-01	2階 B-02	2階 B-03
	層・中央	層・中央	層・中央
	 [350] [600]	 [350] [600]	 [350] [600]
上階部	3-D16	3-D19	5-D22 3-D22 4-D22
下階部	3-D16	3-D19	4-D22 3-D22 3-D22
スターラップ			
階・面			

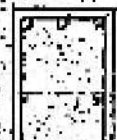3階-B-6(2階B-6)					3階-B-7(2階B-7)			2階B-7A			
外 端		中 央		内 端	端 部		中 央	端 部		中 央	
											
(400) 450		(400) 450		(650) 600	(400) 450		(650) 600	(400)	(400)	650	
上 端 部		3-D22	3-D22	5-D22	5-D22		3-D22	4-D22	5-D22		
下 端 部		3-D22	4-D22	4-D22	4-D22		4-D22	5-D22			
マスタープラン		D13=150 (D13=200)				D13=150 (D13=200)				5-D13=200	
		2-D10				2-D10					


<p><b>B1階、B-9</b></p> <p>端・中央</p>  <p>上端部 3-D16 下端部 3-D16</p> <p>スターラップ</p>	<p><b>B2階、B-9</b></p> <p>端・中央</p>  <p>上端部 3-D19 下端部 3-D19</p> <p>スターラップ</p>	<p><b>6階～3階、B-2B</b></p> <p>B-2A端 中央 B-2端</p>  <p>上端部 3-D22 下端部 3-D22</p> <p>スターラップ</p>
<p><b>3・2階 B-01</b></p> <p>端部 中央</p>  <p>上端部 4-D22 下端部 4-D22</p> <p>スターラップ</p>	<p><b>2階 B-02</b></p> <p>端・中央</p>  <p>上端部 2-D13 下端部 2-D13</p> <p>スターラップ</p>	<p><b>2階 B-03</b></p> <p>端・中央</p>  <p>上端部 2-D19 下端部 2-D19</p> <p>スターラップ</p>




S-1

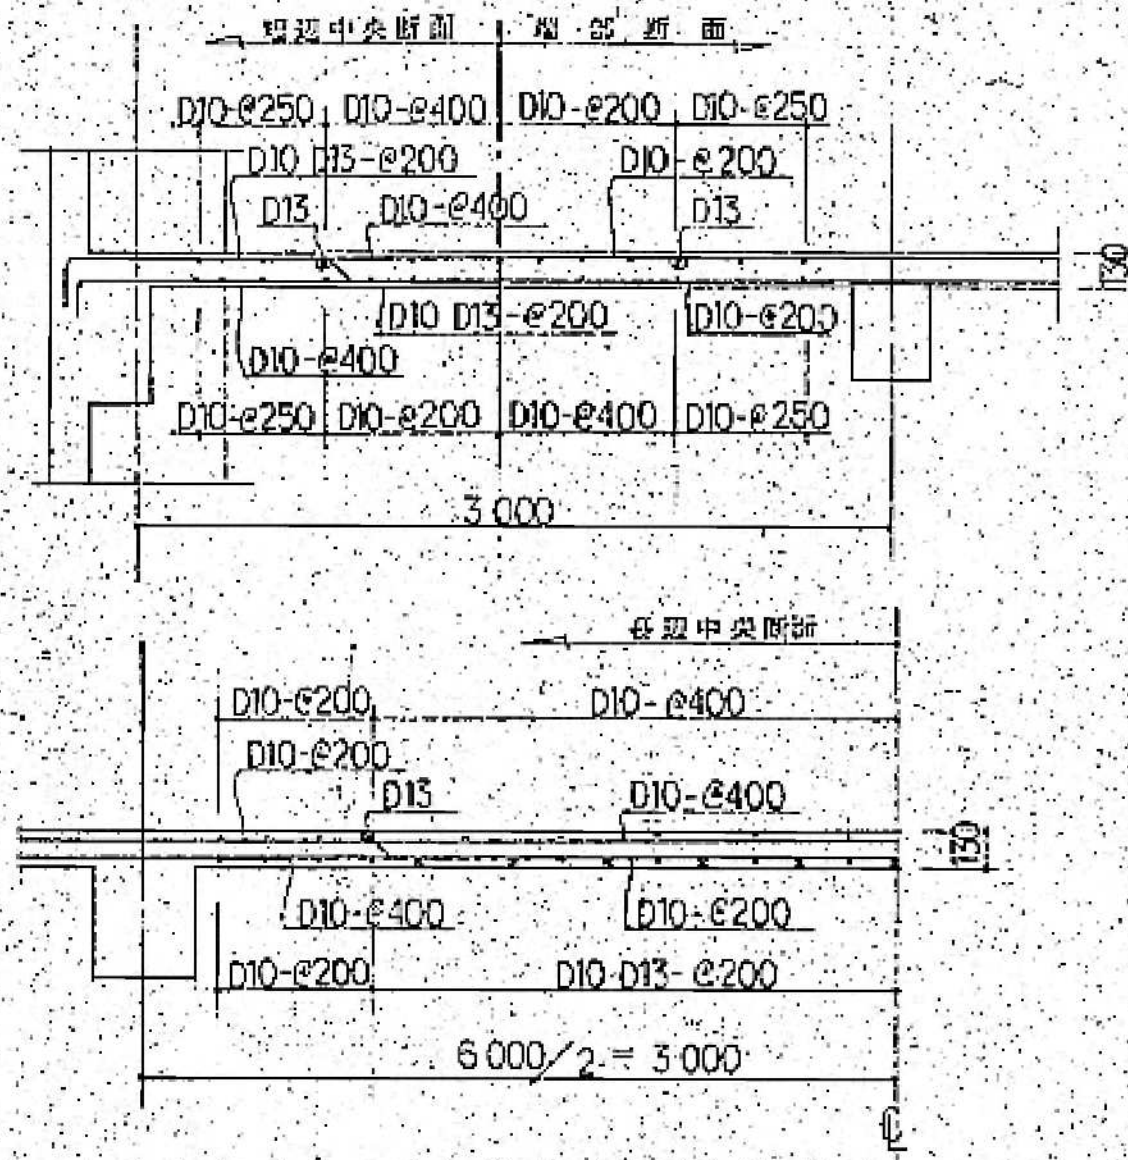


S-2

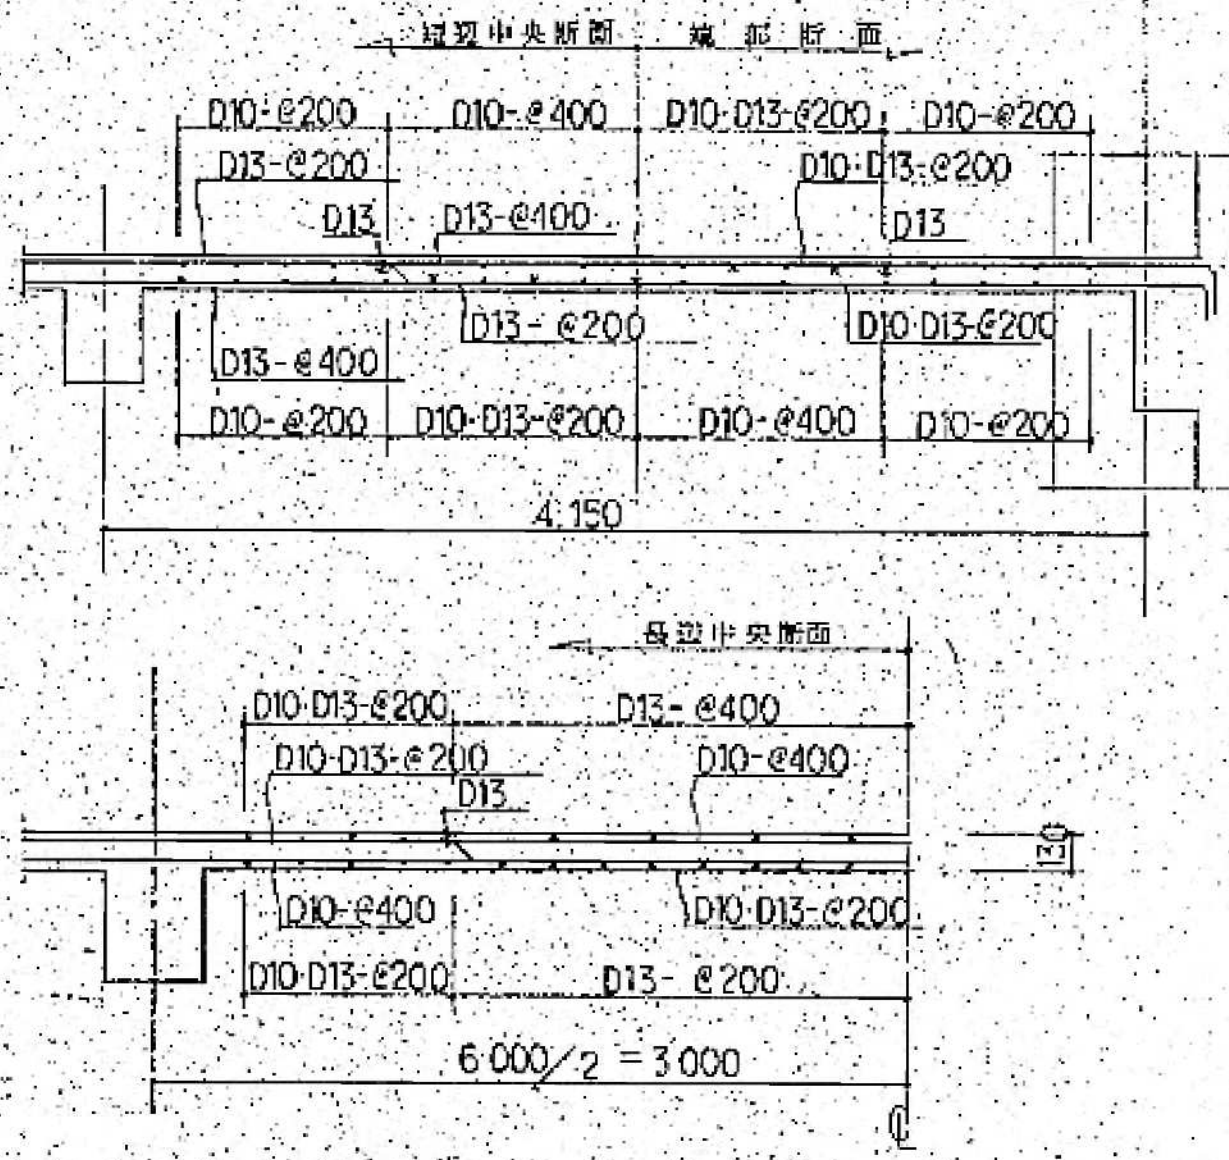


SK-1

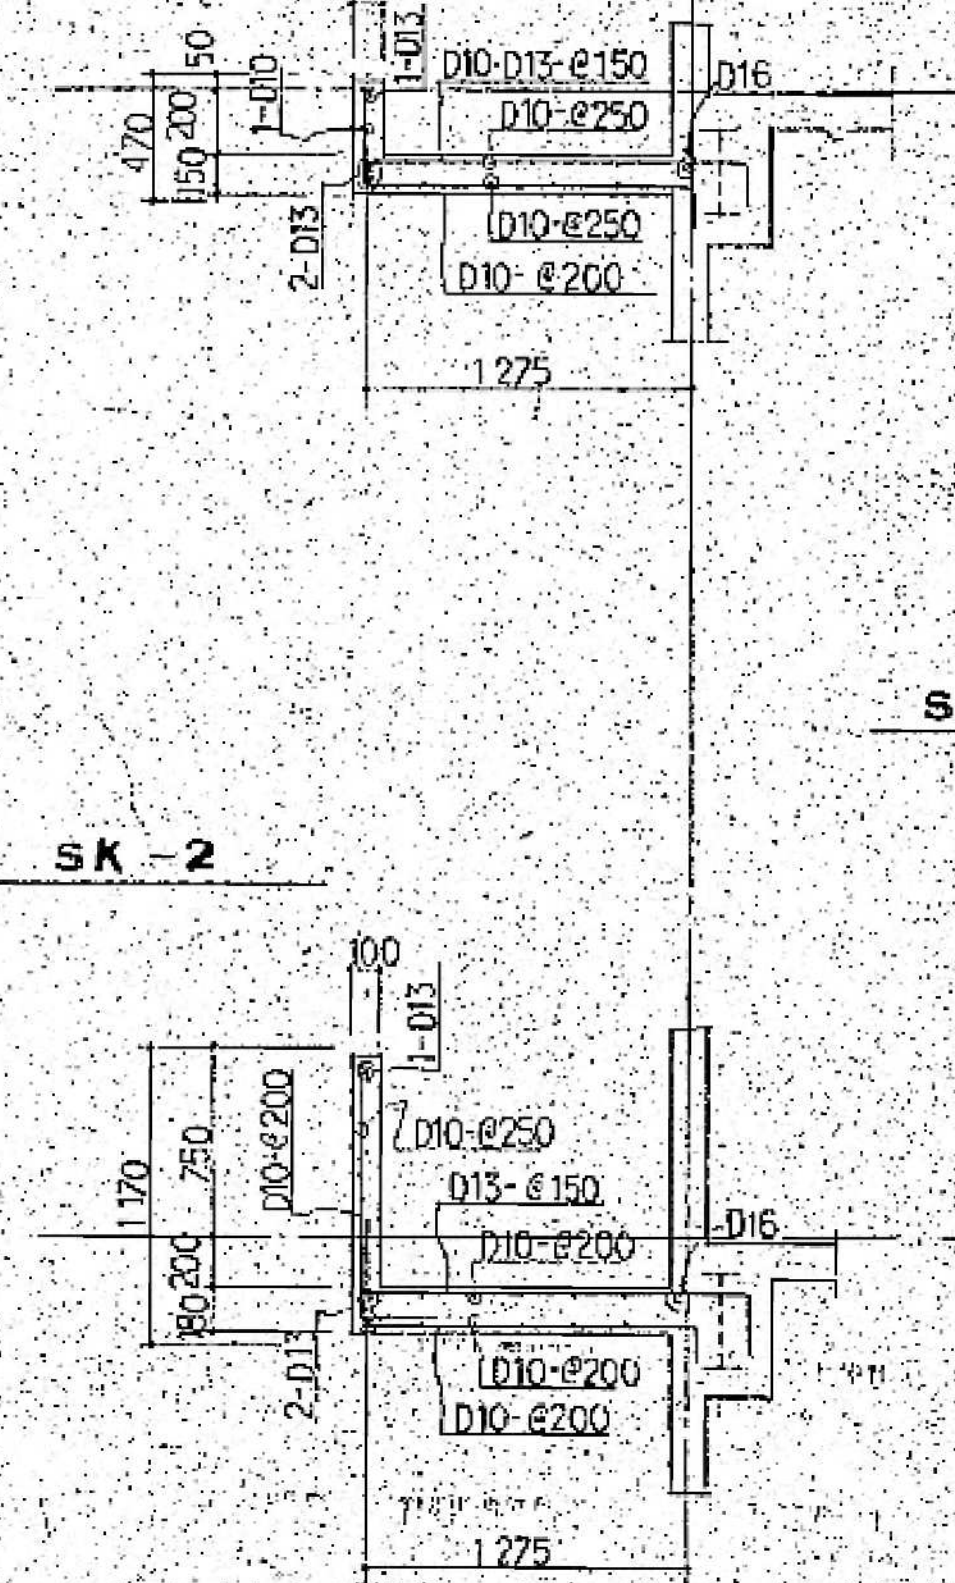


SK-3

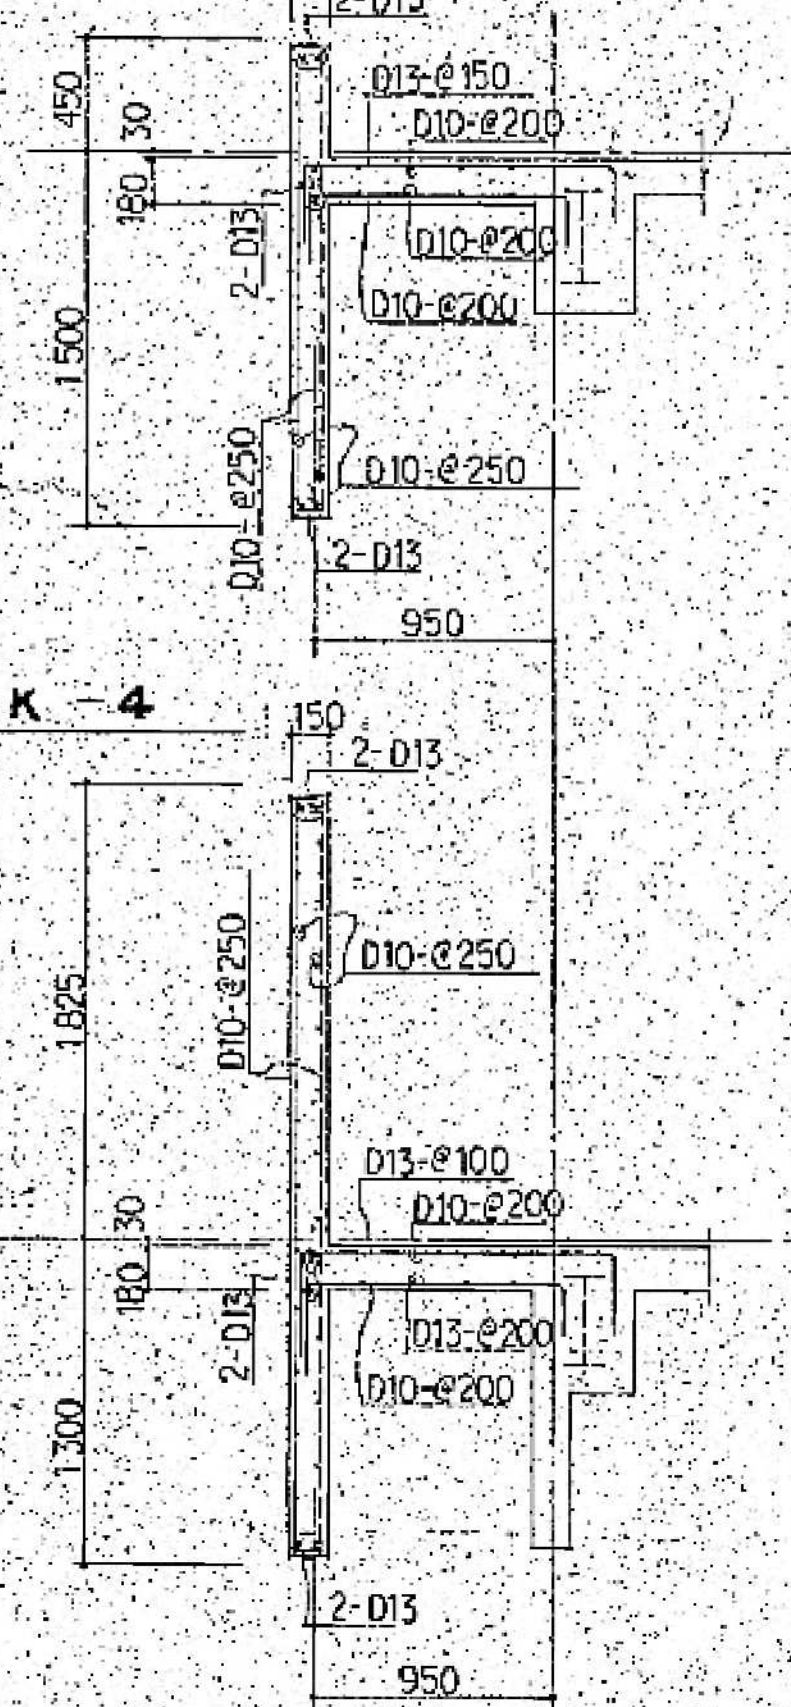


SK-5

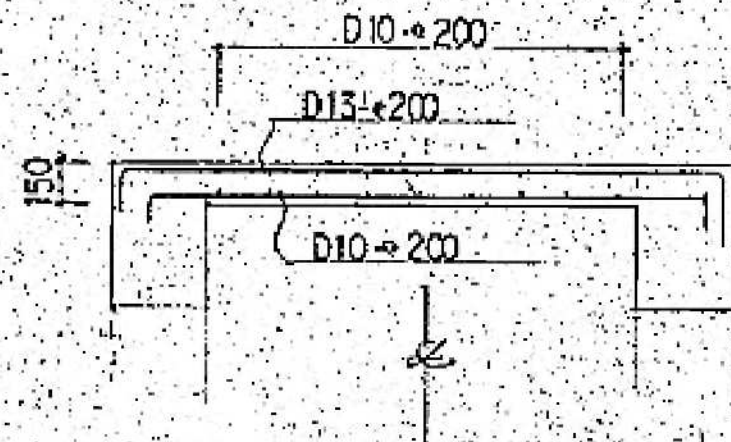


SK-5A

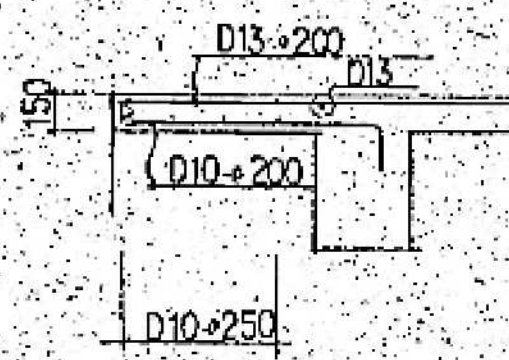


S-A

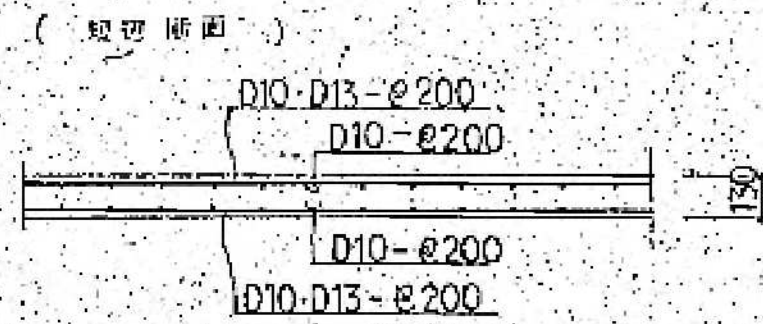


S-D

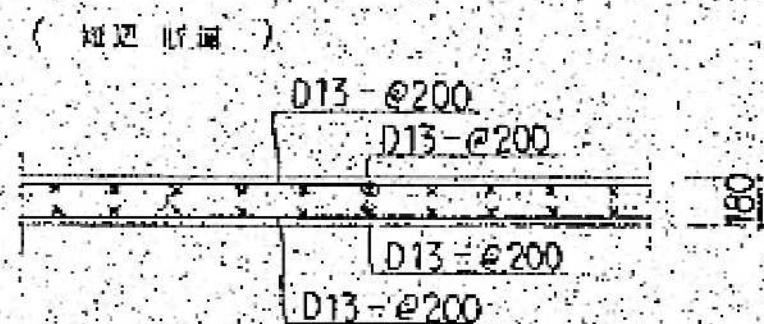


S-B

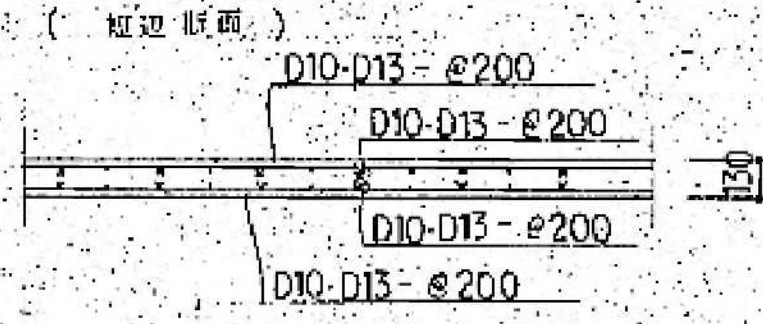


S-E

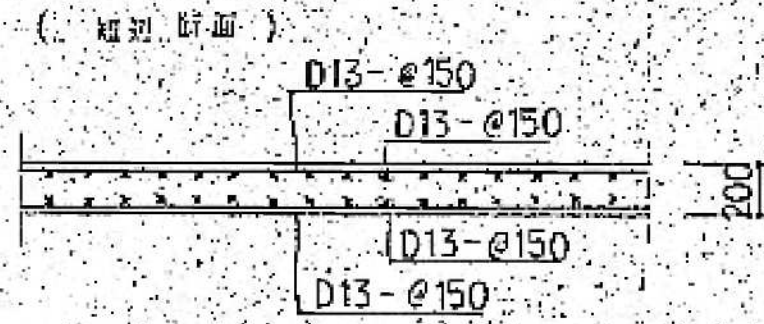


S-C

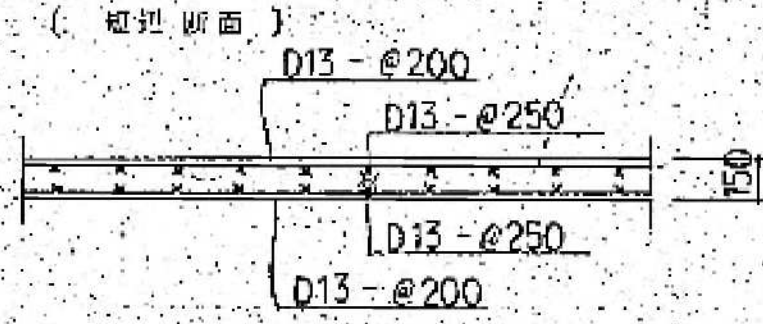

S-F

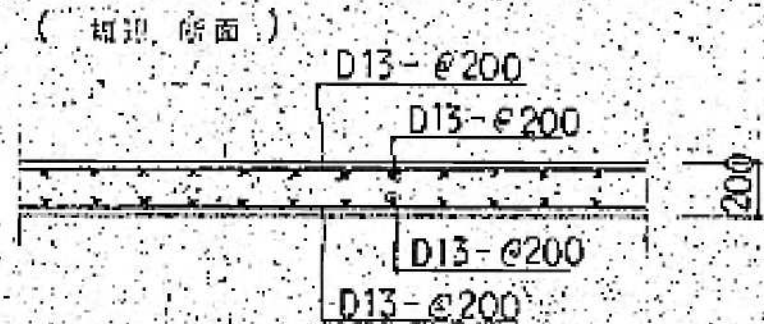

S-G (S-H)


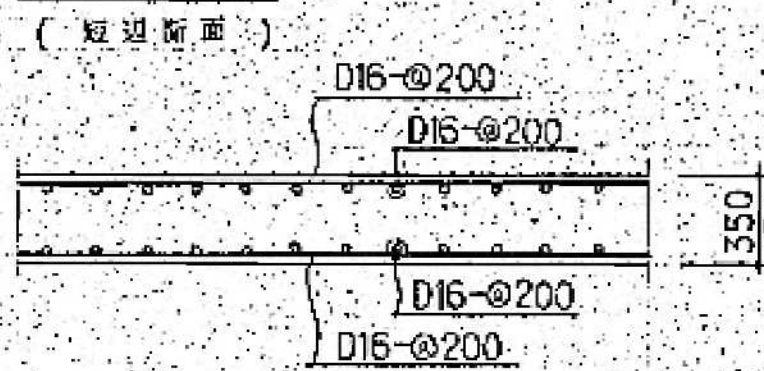


	ブロック壁	W10	W12	W15	W18 (W18A)	W20	W25	W30 (W35)	開口部一般補強図
縦筋	D10-φ400	D10-φ250	D10-φ200	D10-φ200 (H/H)	D13-φ200	D13-φ200	D13-φ200	D10-φ200	
横筋	D10-φ400	D10-φ250	D10-φ200	D10-φ200 (H/H)	D10-φ200	D13-φ200	D13-φ200	D13-φ200	
開口部縦筋	1-D13	1-D13	1-D13	2-D16	4-D22	4-D22	4-D25	4-D25	a
斜メッシュ筋		1-D13	1-D13	2-D13	3-D19	3-D19	2-D22	2-D25	b








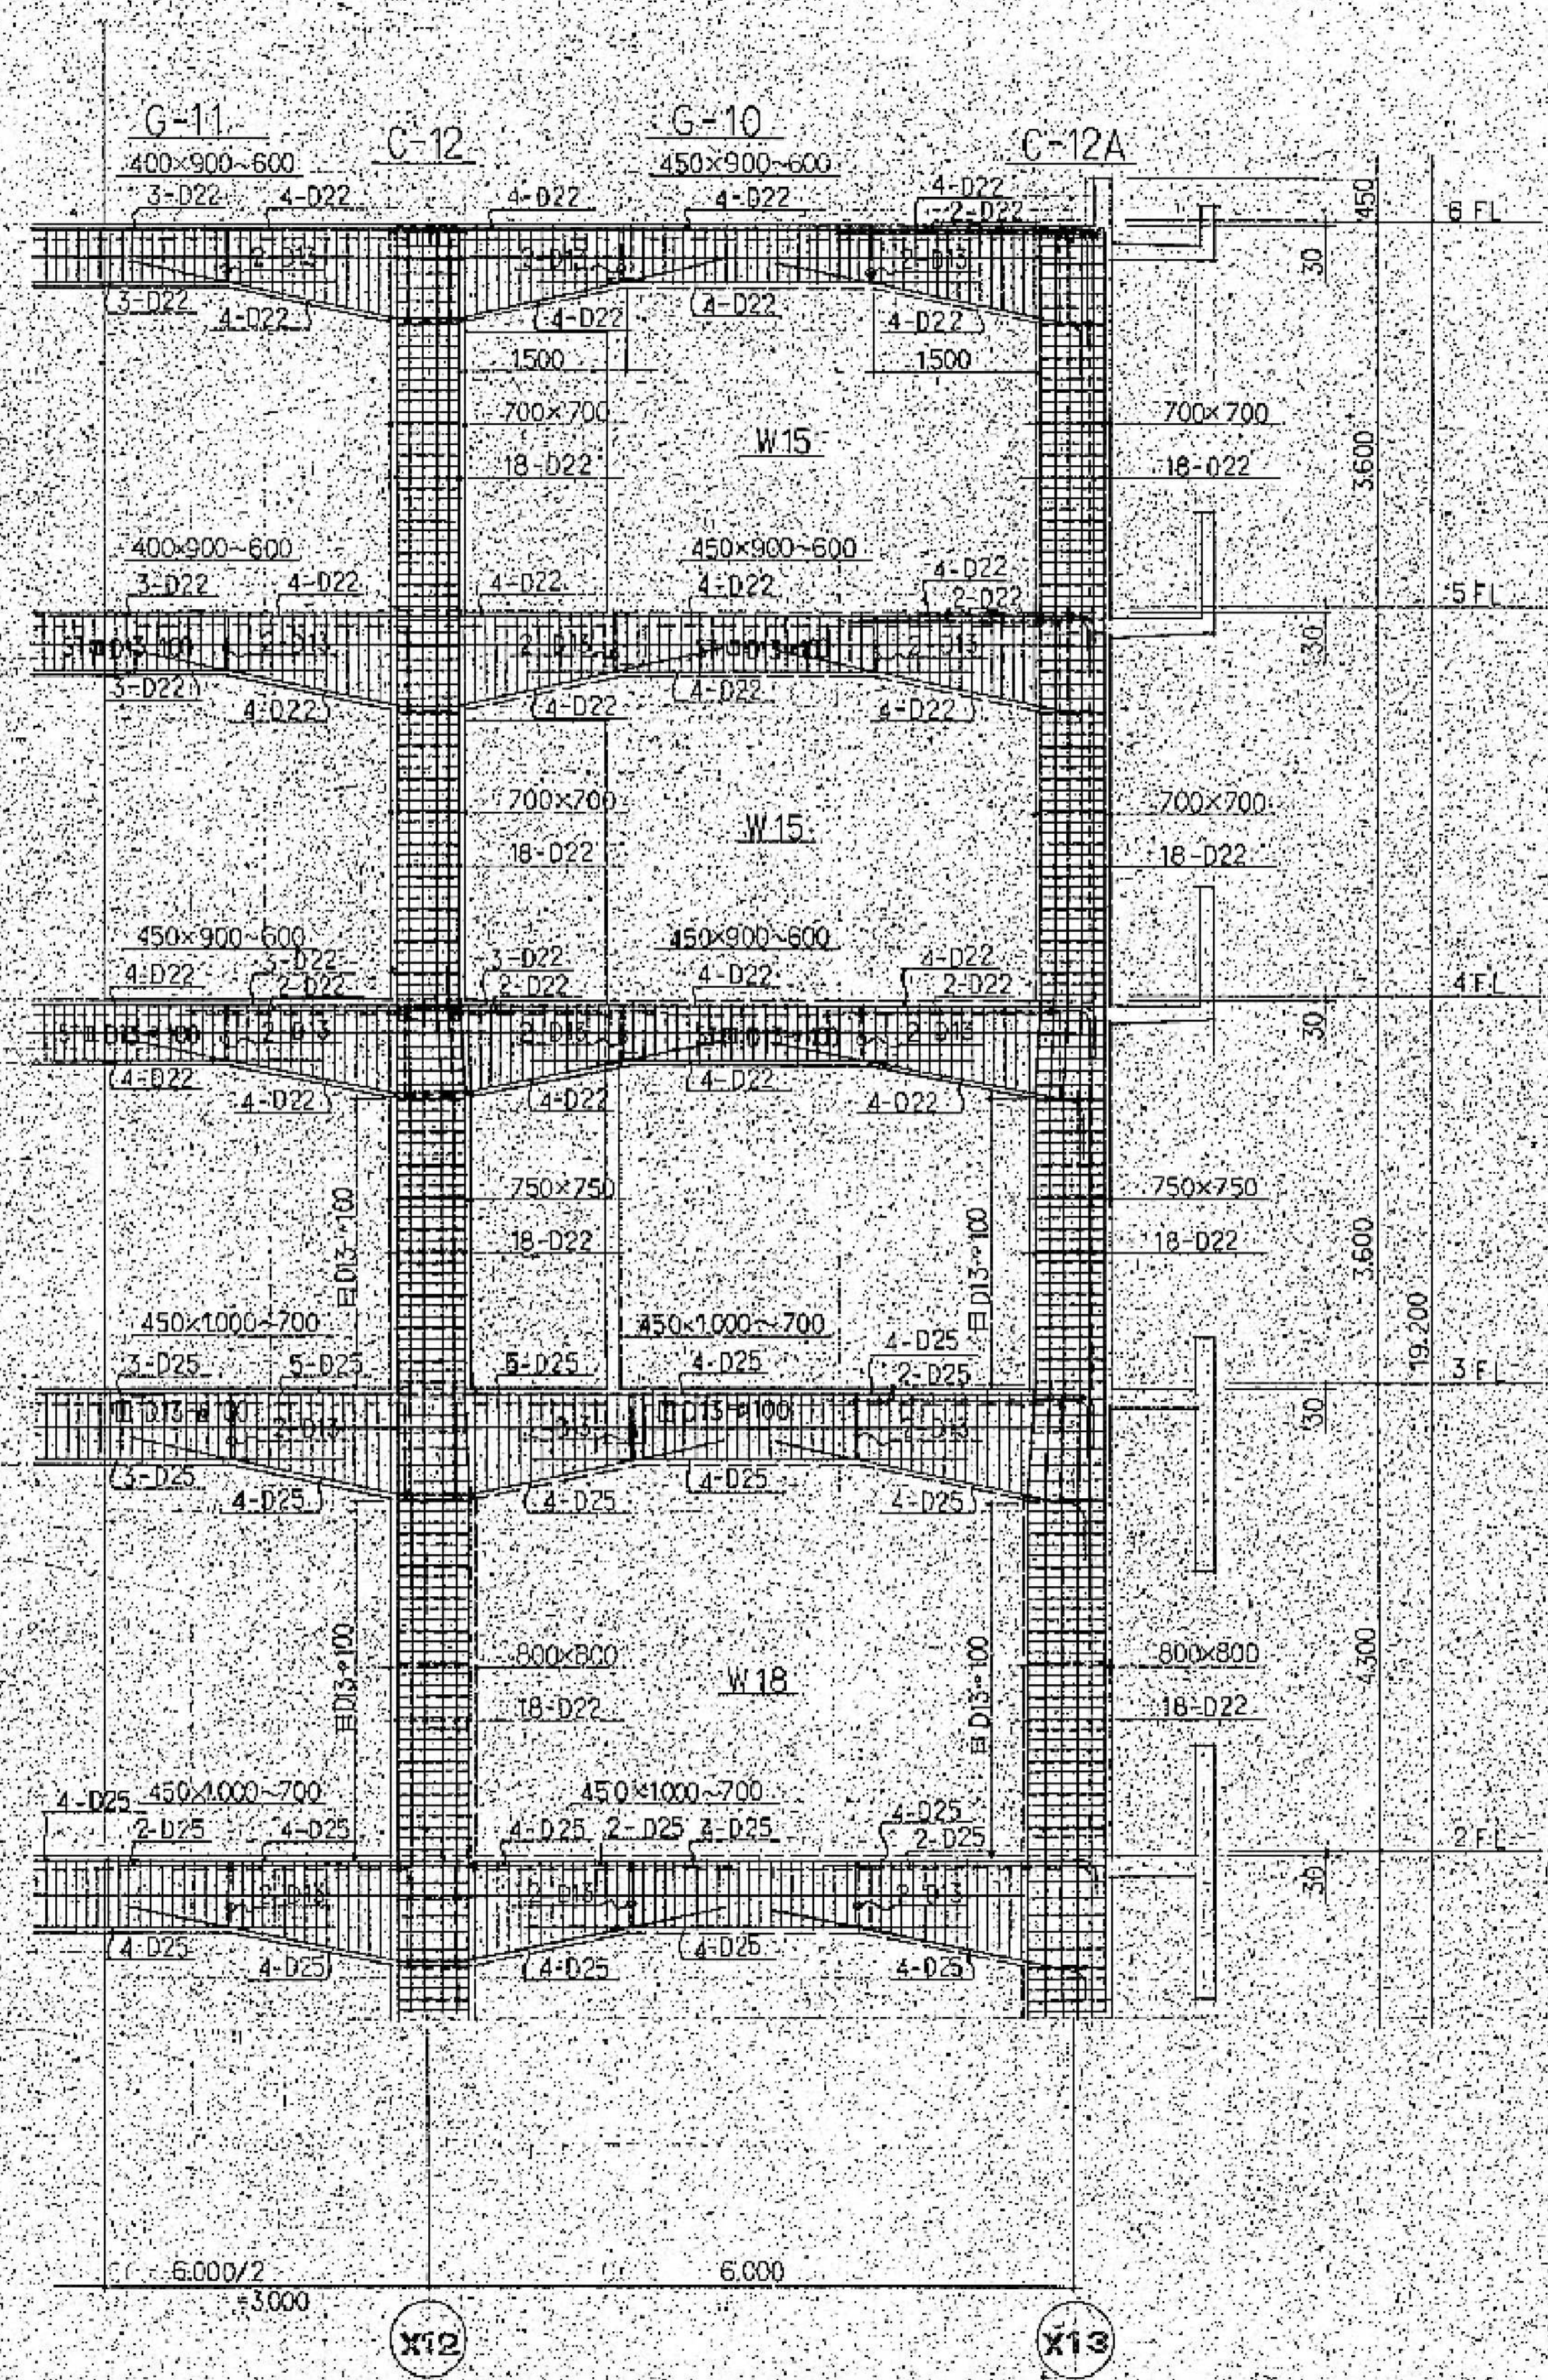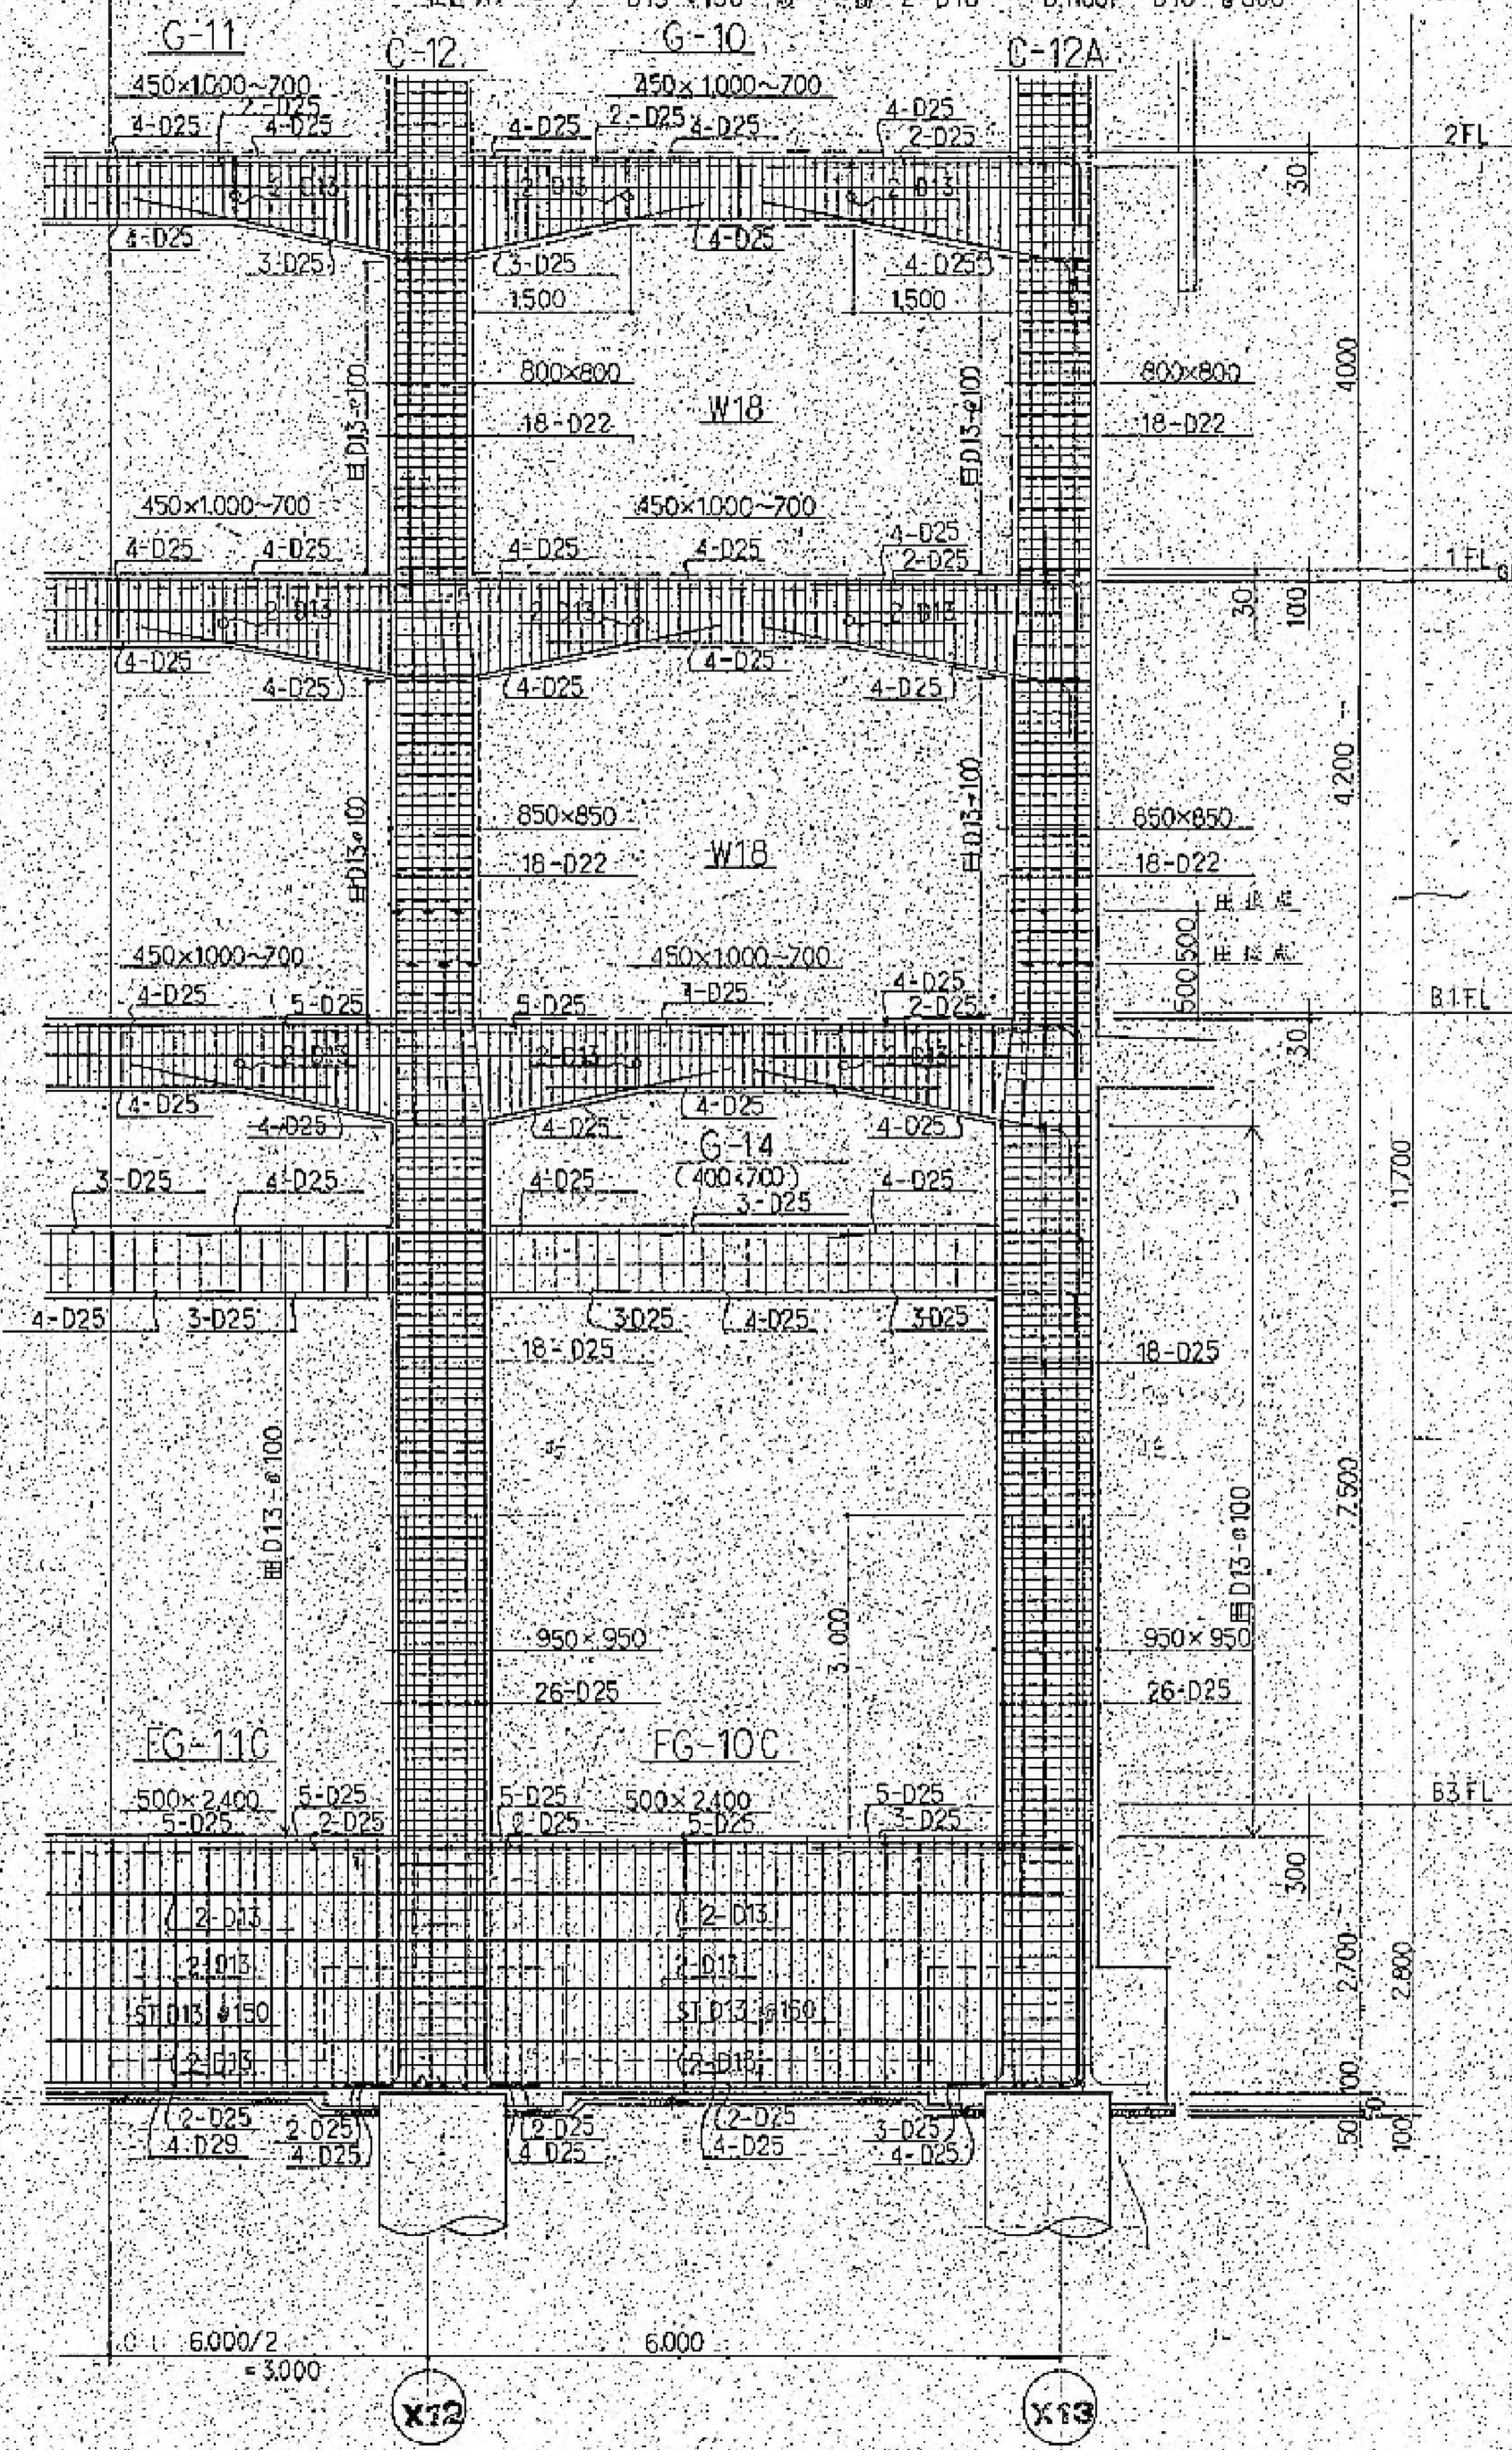





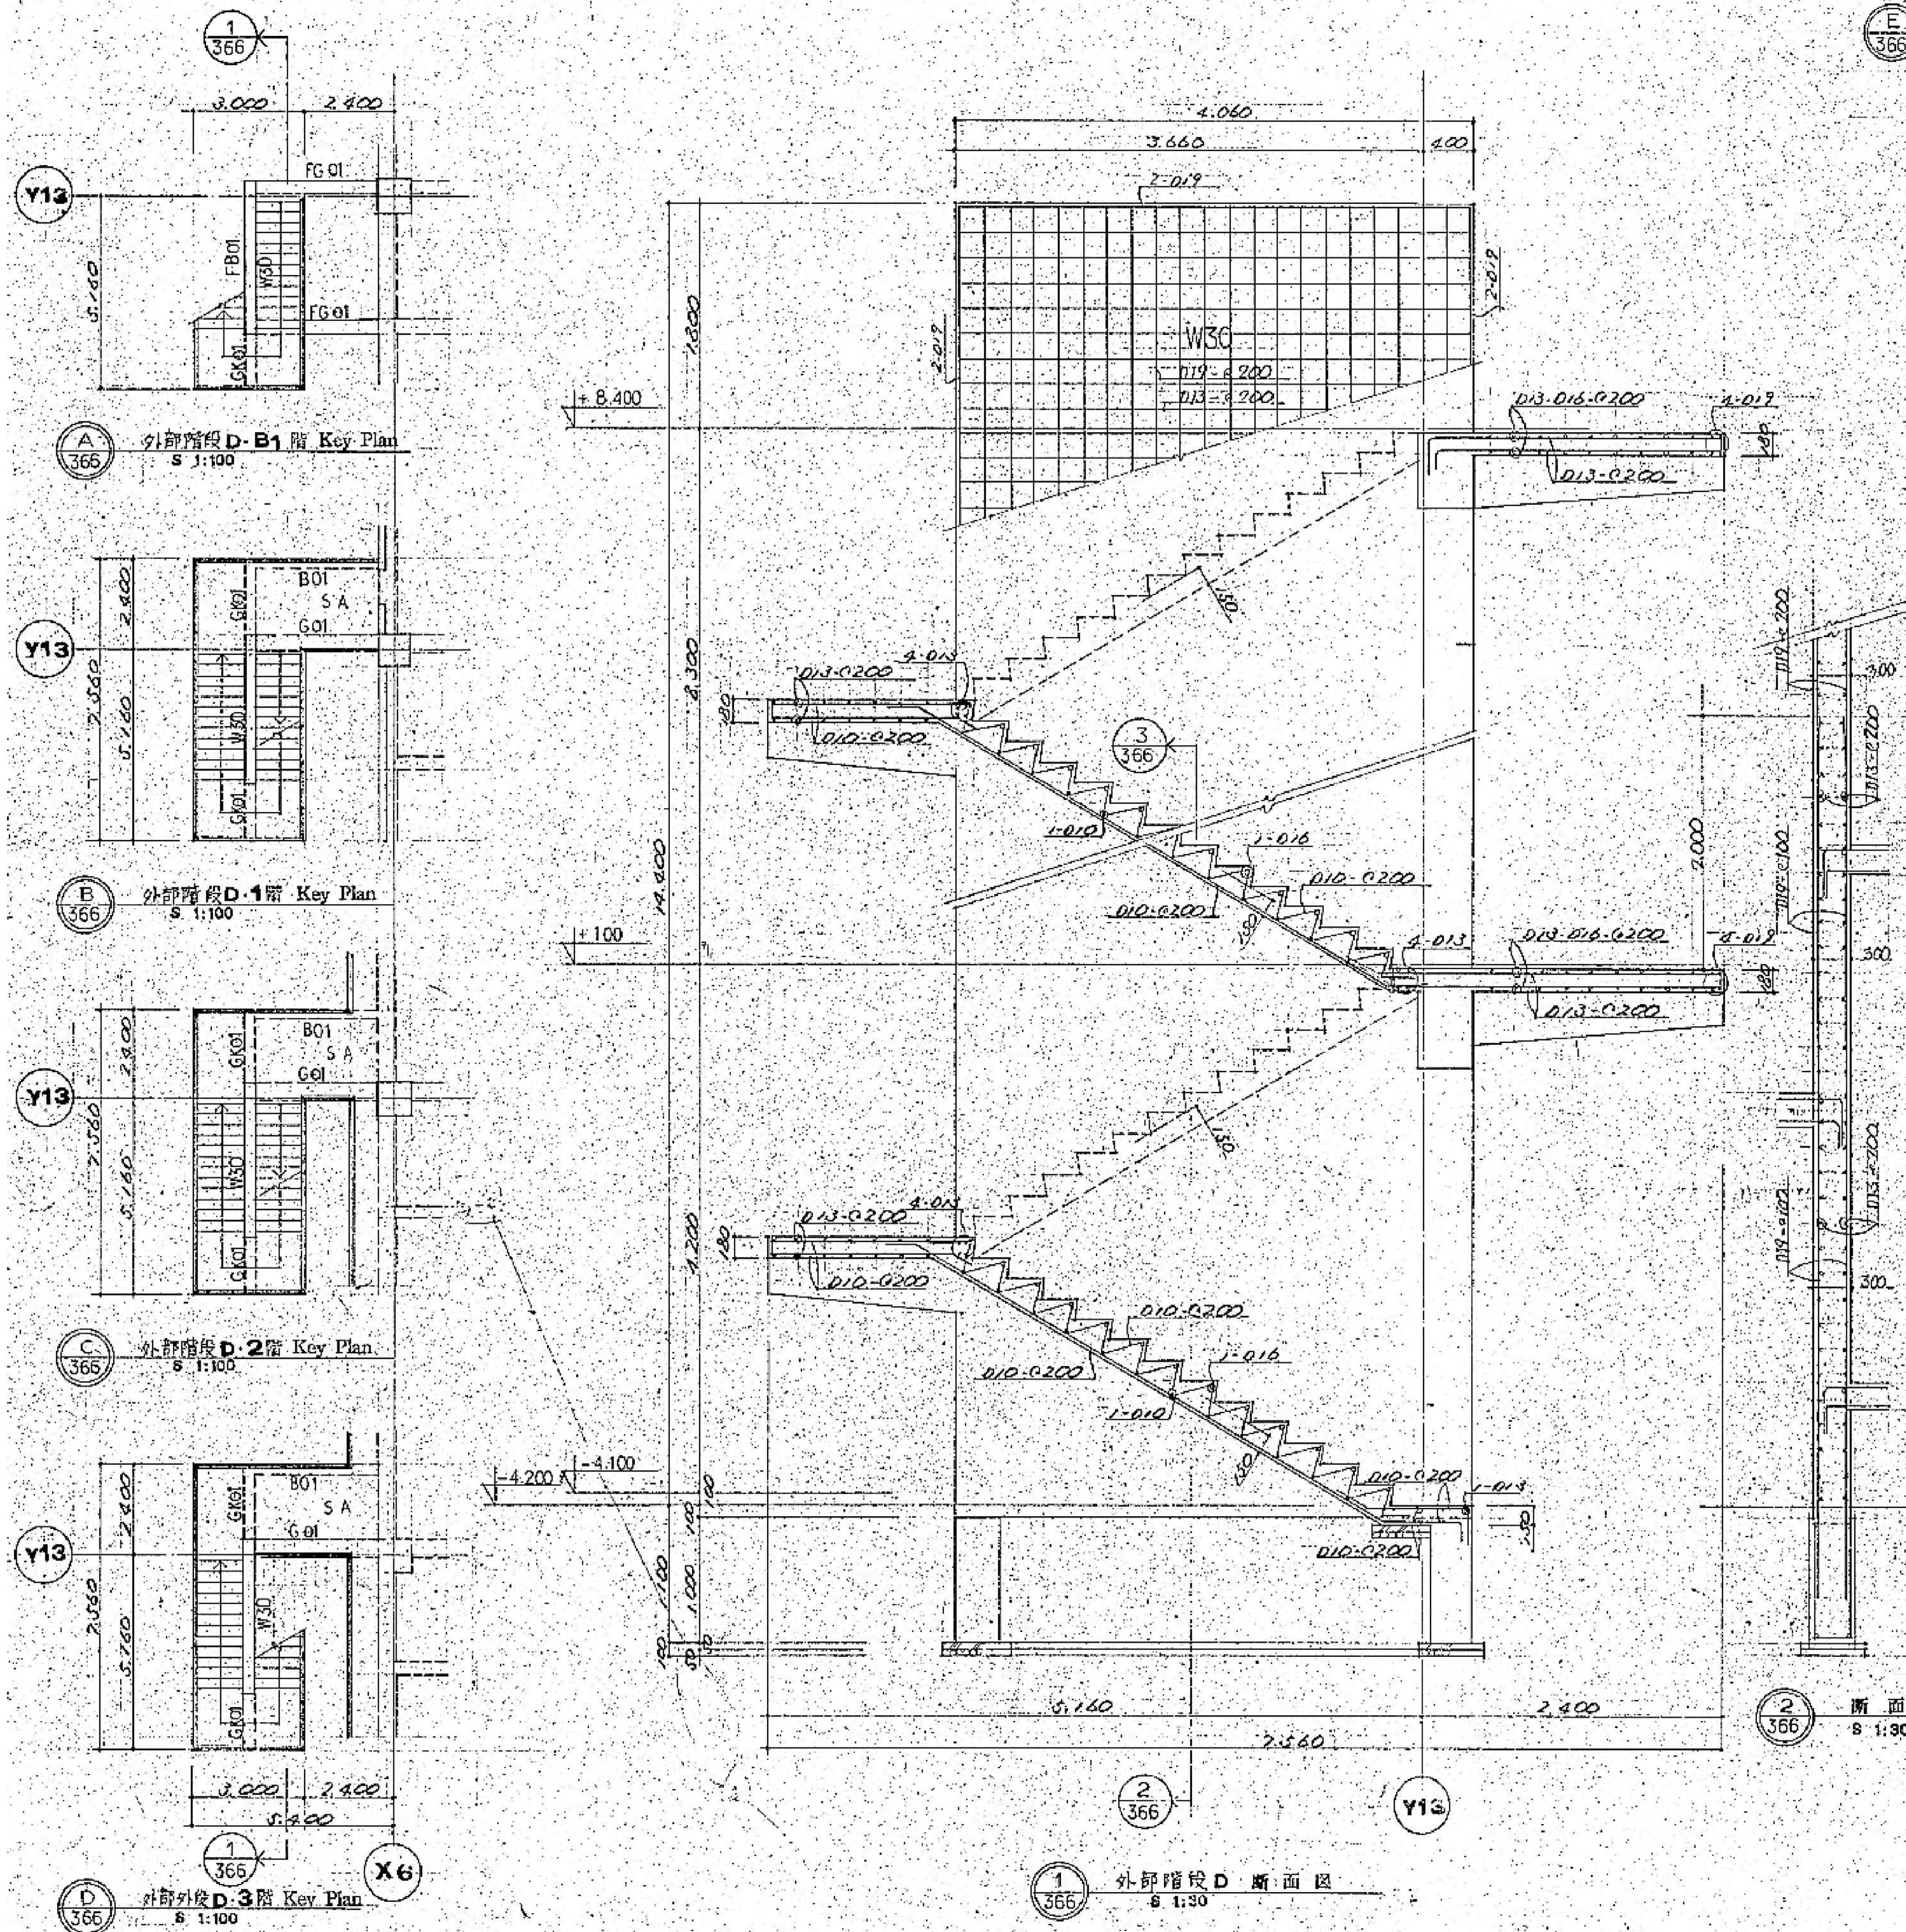


断面リスト S 1:30 階段: 2-010, 中: 010-0600			
3階 G01	2階 G01	1階 G01	GK01
幅: 中央	幅: 中央	幅: 中央	幅: 中央
上端部: 5-022	上端部: 7-025	上端部: 7-025	上端部: 3-022, 2-022
下端部: 5-022	下端部: 7-025	下端部: 7-025	下端部: 2-022, 2-022
スロープ: 013-0100	スロープ: 013-0100	スロープ: 013-0100	スロープ: 010-0200

FG01	FB01	B01
幅: 中央	幅: 中央	幅: 中央
上端部: 5-025	上端部: 3-022	上端部: 2-019
下端部: 5-025	下端部: 3-022	下端部: 2-019
スロープ: 013-0200	スロープ: 013-0200	スロープ: 010-0200
幅: 中央	幅: 中央	幅: 中央

断面図 S 1:30



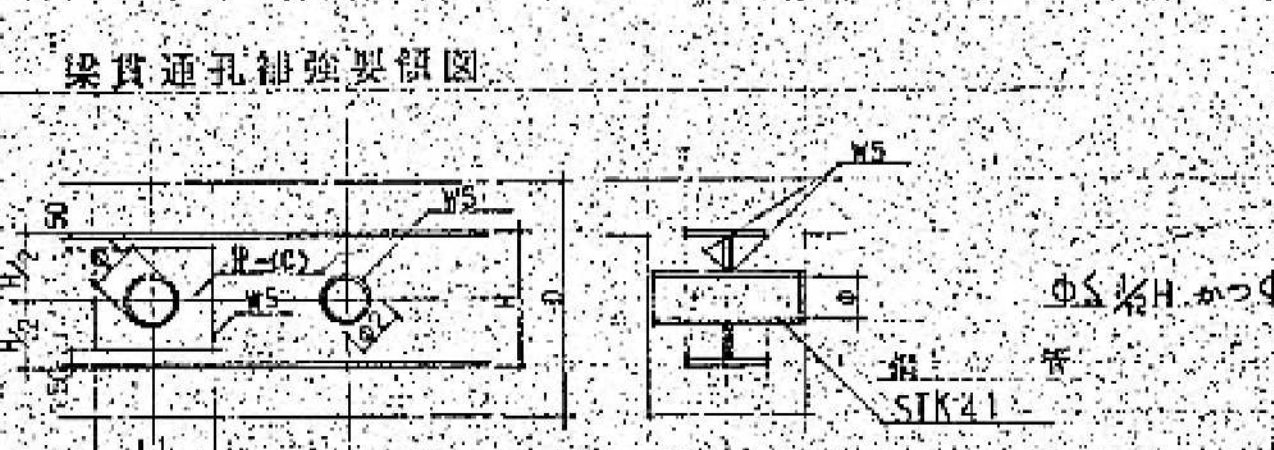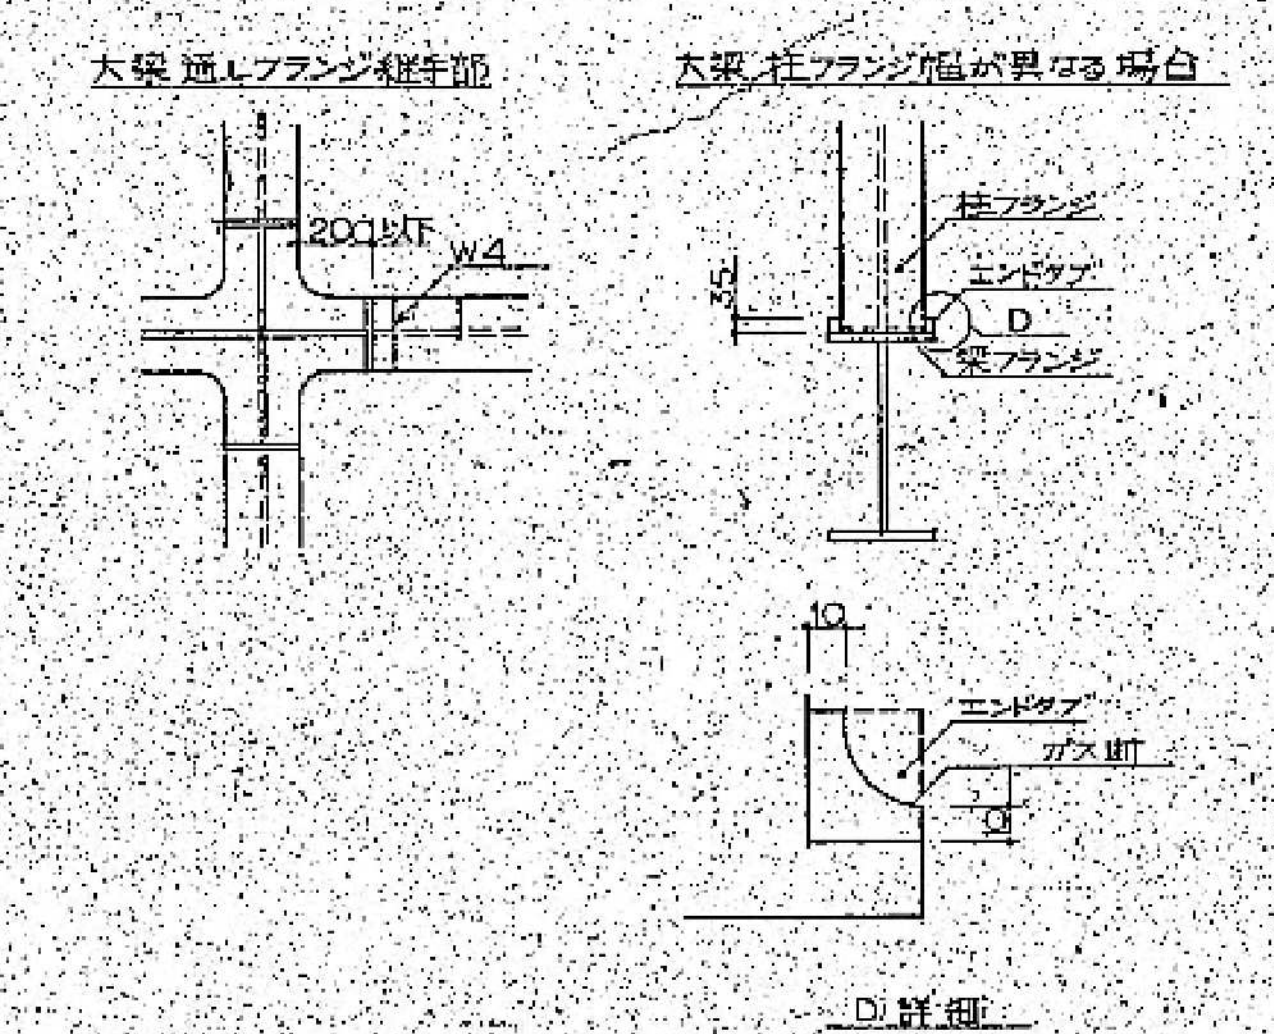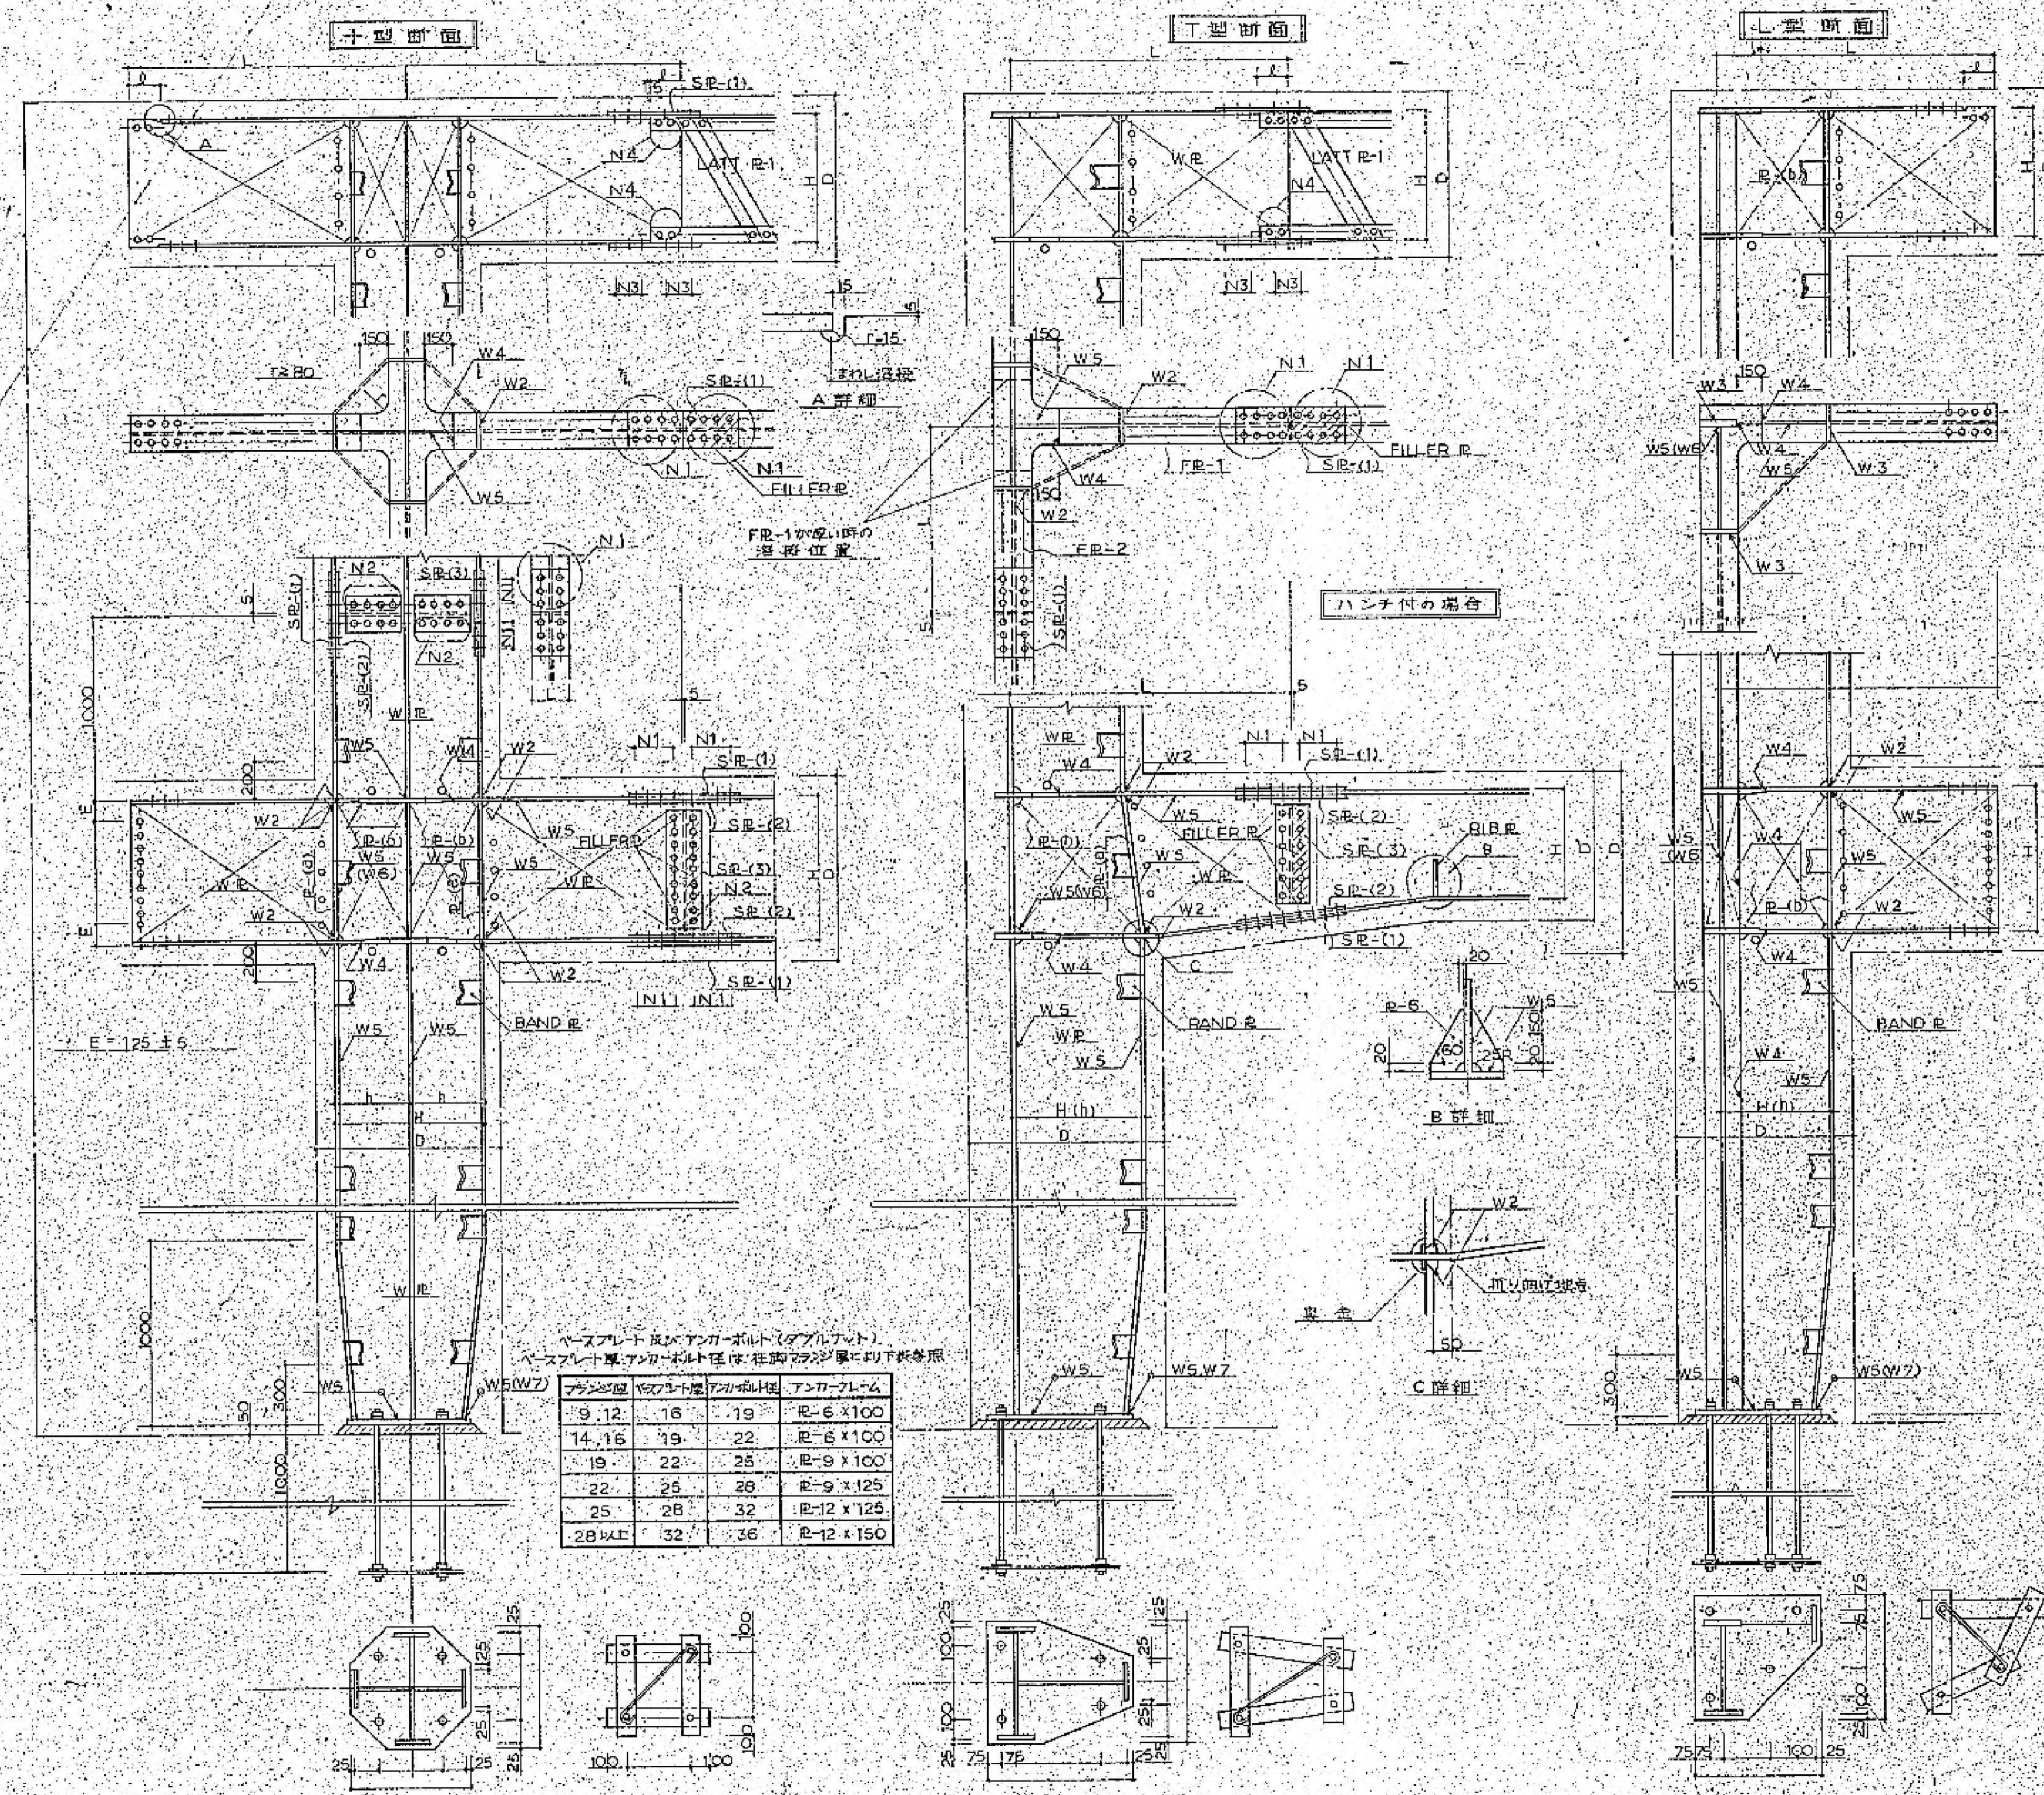

φ	W	W	R-10
80	φ89.1×4.2	—	—
100	φ114.3×4.5	—	—
125	φ139.8×5.0	—	—
150	φ165.2×5.0	R-6	—
175	φ190.7×5.3	R-9	—
200	φ216.3×5.3	R-9	—

共通事項	
(1)	◎印付き部材はSM50A材とする。
(2)	記-(a)は上下の柱フランジ・プレート厚に同方向材とする。
(3)	記-(b)は特記を除き、その位置裏の圧縮ウェブ・プレートのうち、最大厚のプレートのZサイズ上の厚さとしSM50Aとする。
(4)	接合部摩擦面に1mm以上の厚さの層を注する場合、ブローニングを用いる。
(5)	各接合部W3、W4の末端はすべてエンドアップ使用とし、更金はSS41。
(6)	鉄骨貫通孔は梁リスト及び柱断面内図を参照し、方向による鉄骨孔の上下を考慮して次の径に定めること。
	鉄骨 D13・13φ(フープ筋) 孔径19MM
	D19・22φ 29
	D22・25φ 32
	D25・28φ 35
	D29 39
(7)	バンドプレート R=6×100

ベースプレート 底面アンカーボルト(ダブルナット)  
ベースプレート厚・アンカーボルト径は、柱脚スラッシュ壁に以下を参照

スラッシュ壁	ベースプレート厚	アンカーボルト径	アンカープレート
9・12	16	19	R-6×100
14・16	19	22	R-6×100
19	22	25	R-9×100
22	25	28	R-9×125
25	28	32	R-12×125
28以上	32	36	R-12×150



B	R	S
150	45	
200	60	
250	75	
300	70	45

Figure 1 is a schematic diagram of the test specimen, showing a cross-section of a beam. The beam has a central vertical web and two horizontal flanges. The web has a width  $b$  and a height  $h$ . The flanges have a width  $b_f$  and a thickness  $t_f$ . The total width of the beam is  $B$  and the total height is  $H$ . The diagram is labeled with "SP-3" and  $E = 125 \pm 5\text{mm}$ .

The figure consists of two side-by-side schematic diagrams illustrating electrical connections. Both diagrams show a vertical busbar assembly with multiple horizontal conductors. In the left diagram, the busbar has terminals labeled H, I, J, K, L, M from top to bottom. Conductors are labeled A, B, C, D, E, F. A label 'SIP-(3)' points to a specific connection point. In the right diagram, the busbar has terminals labeled H, I, J, K, L, M. Conductors are labeled A, B, C, D, E, F. A label 'SIP-(3)' points to a specific connection point.





S1-2-049











382 地下連絡通路

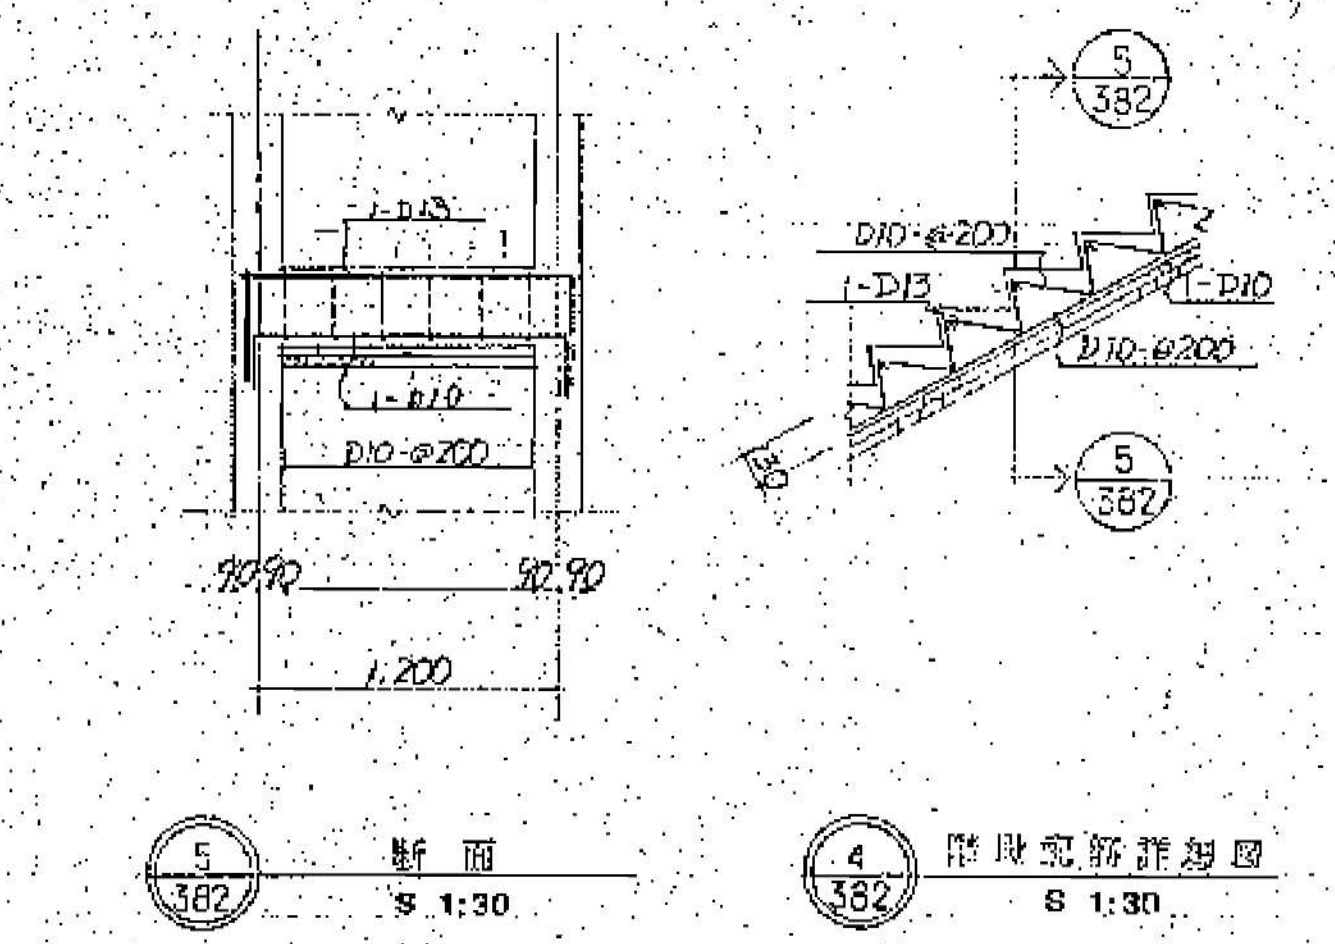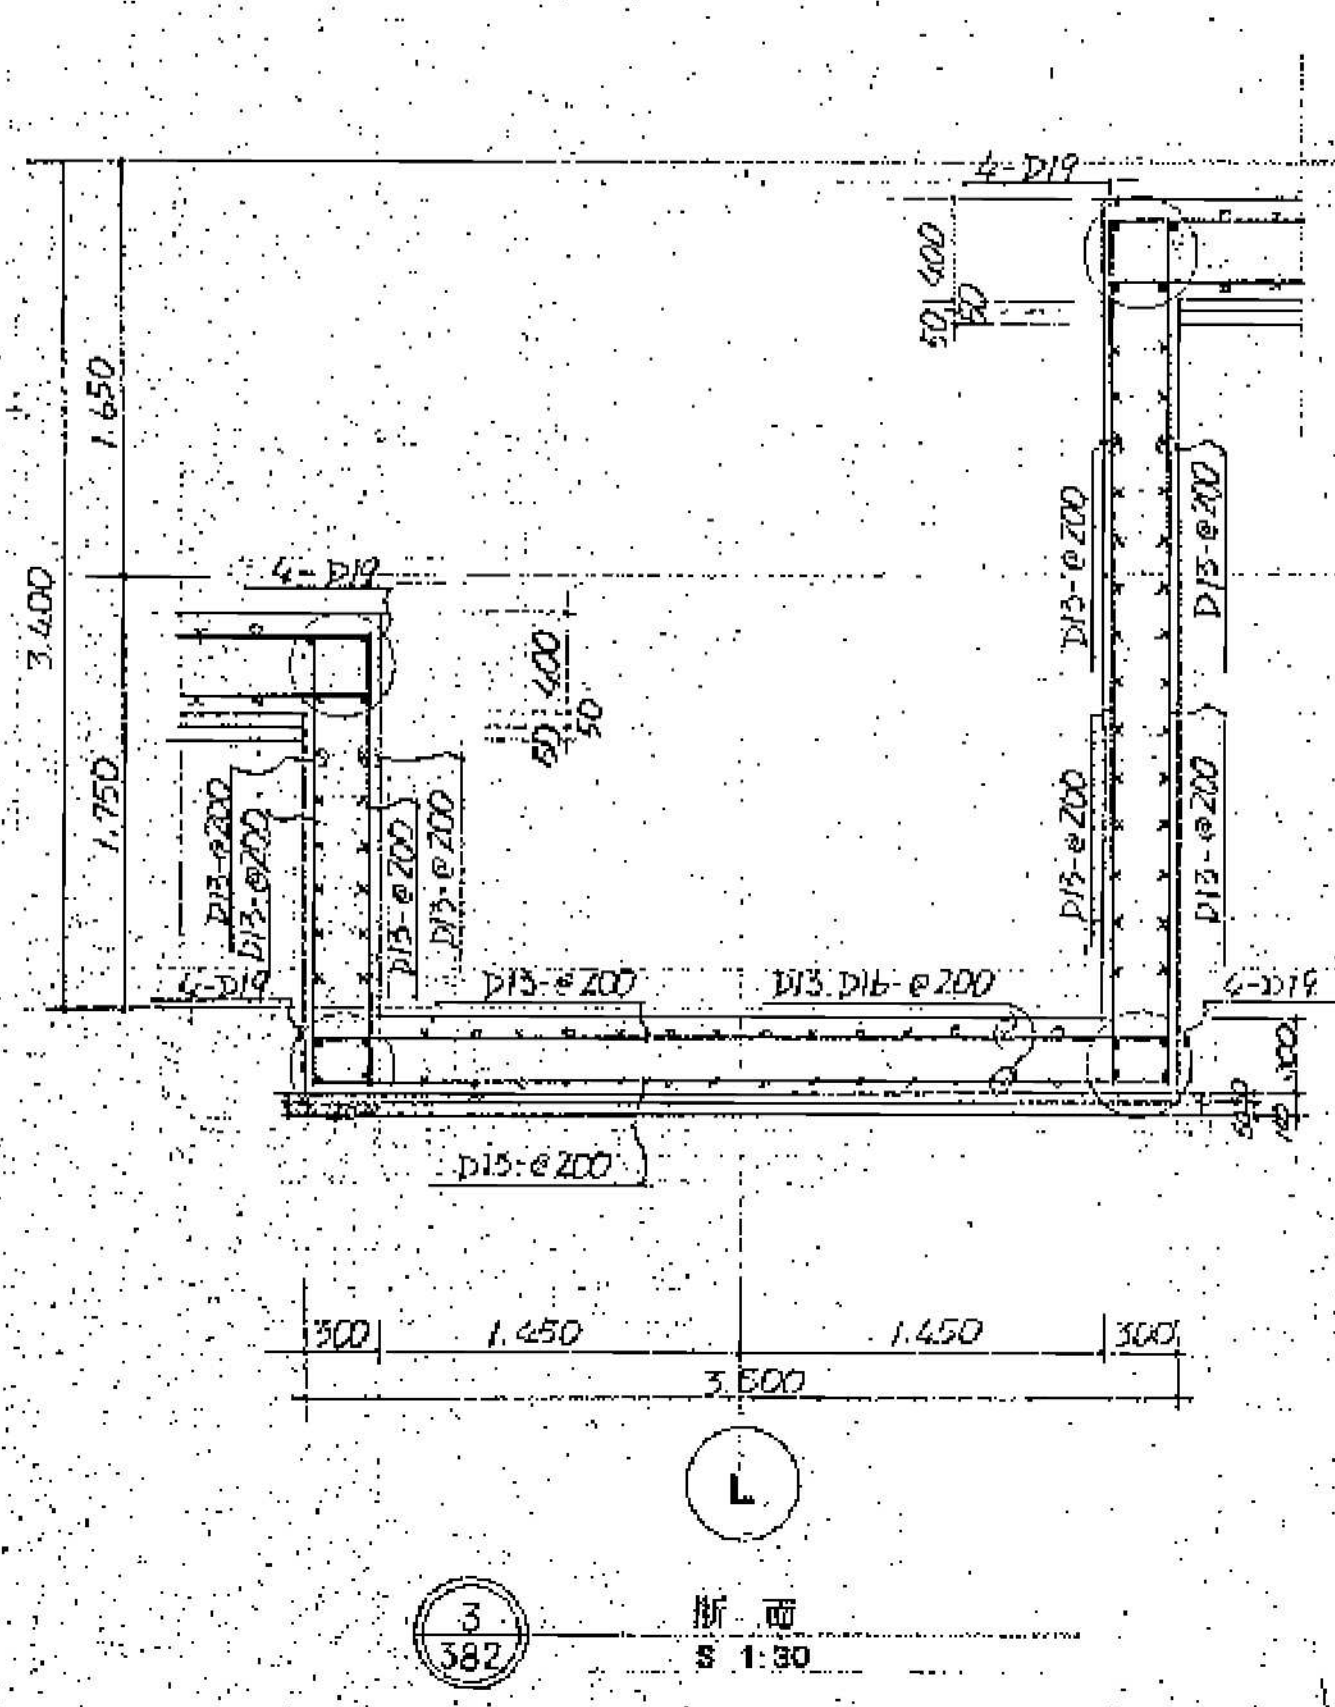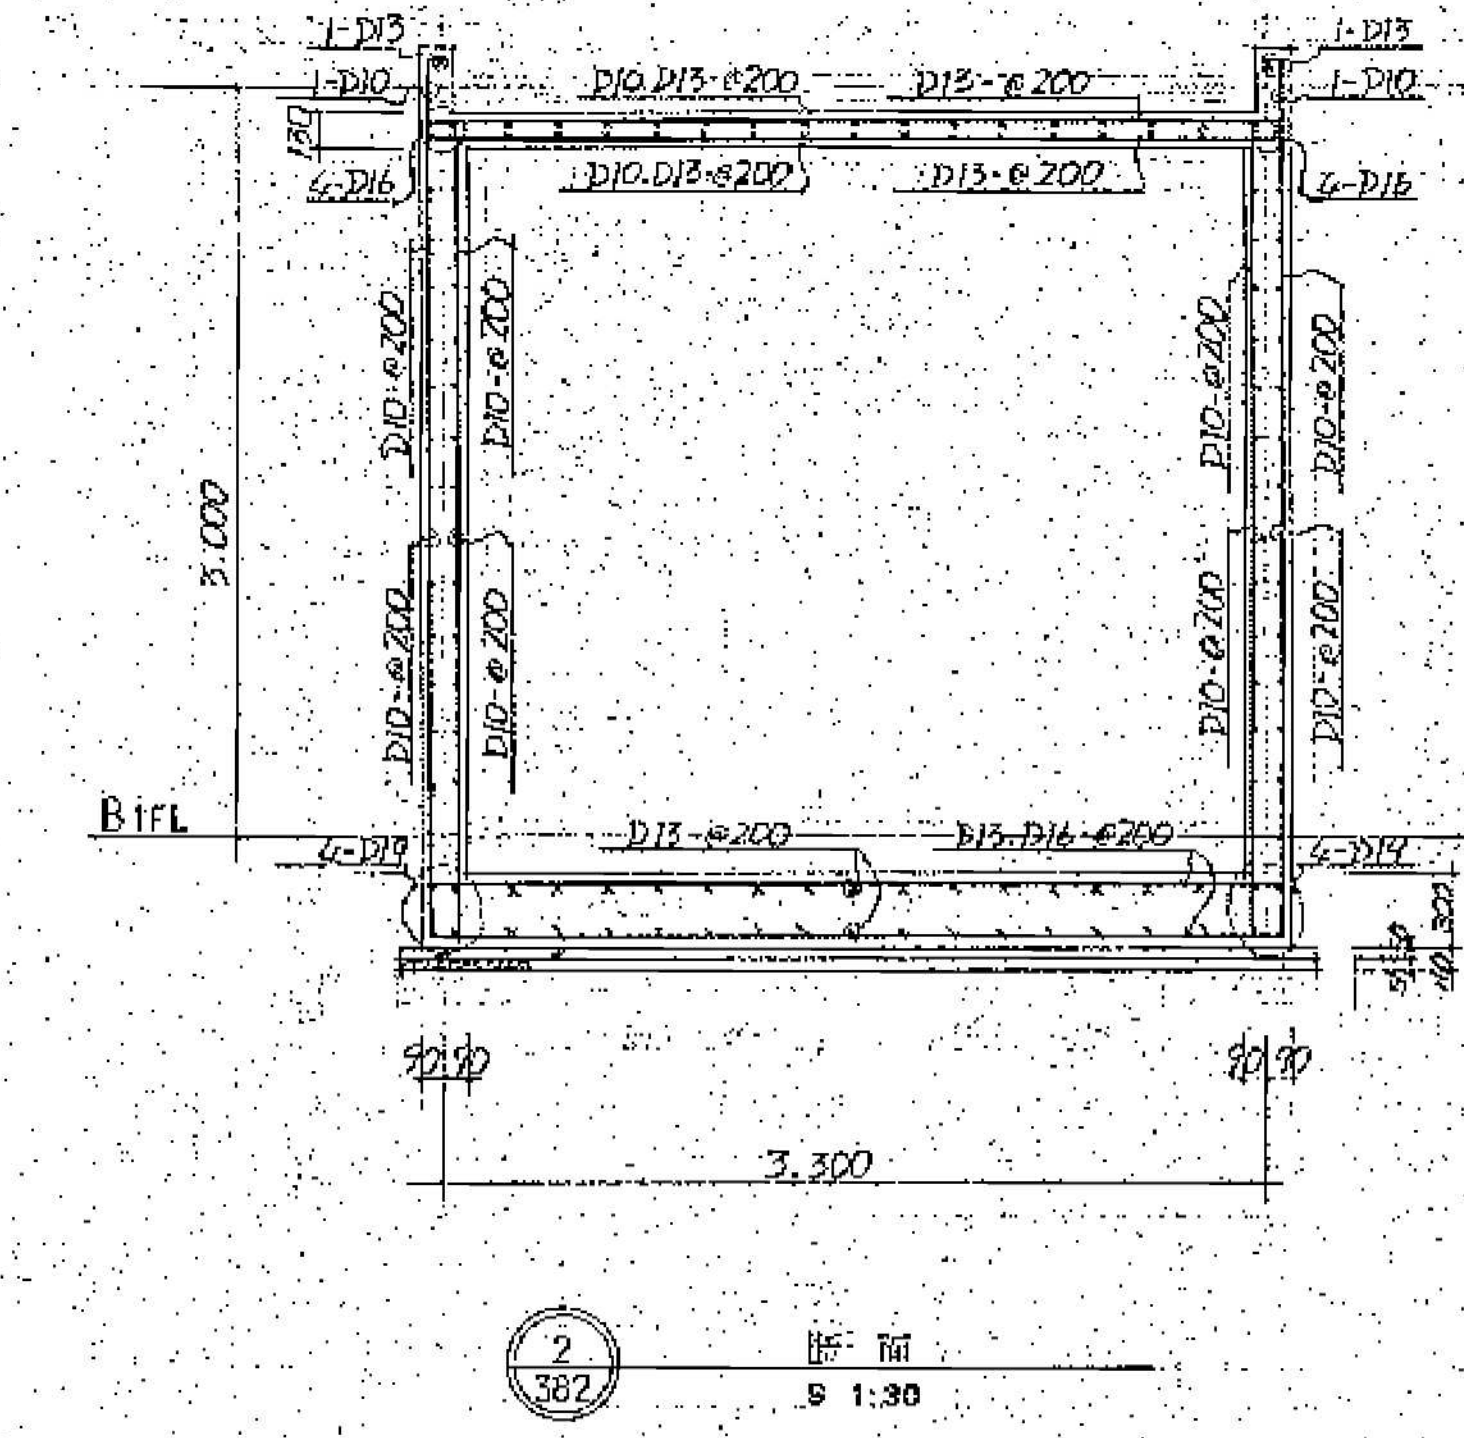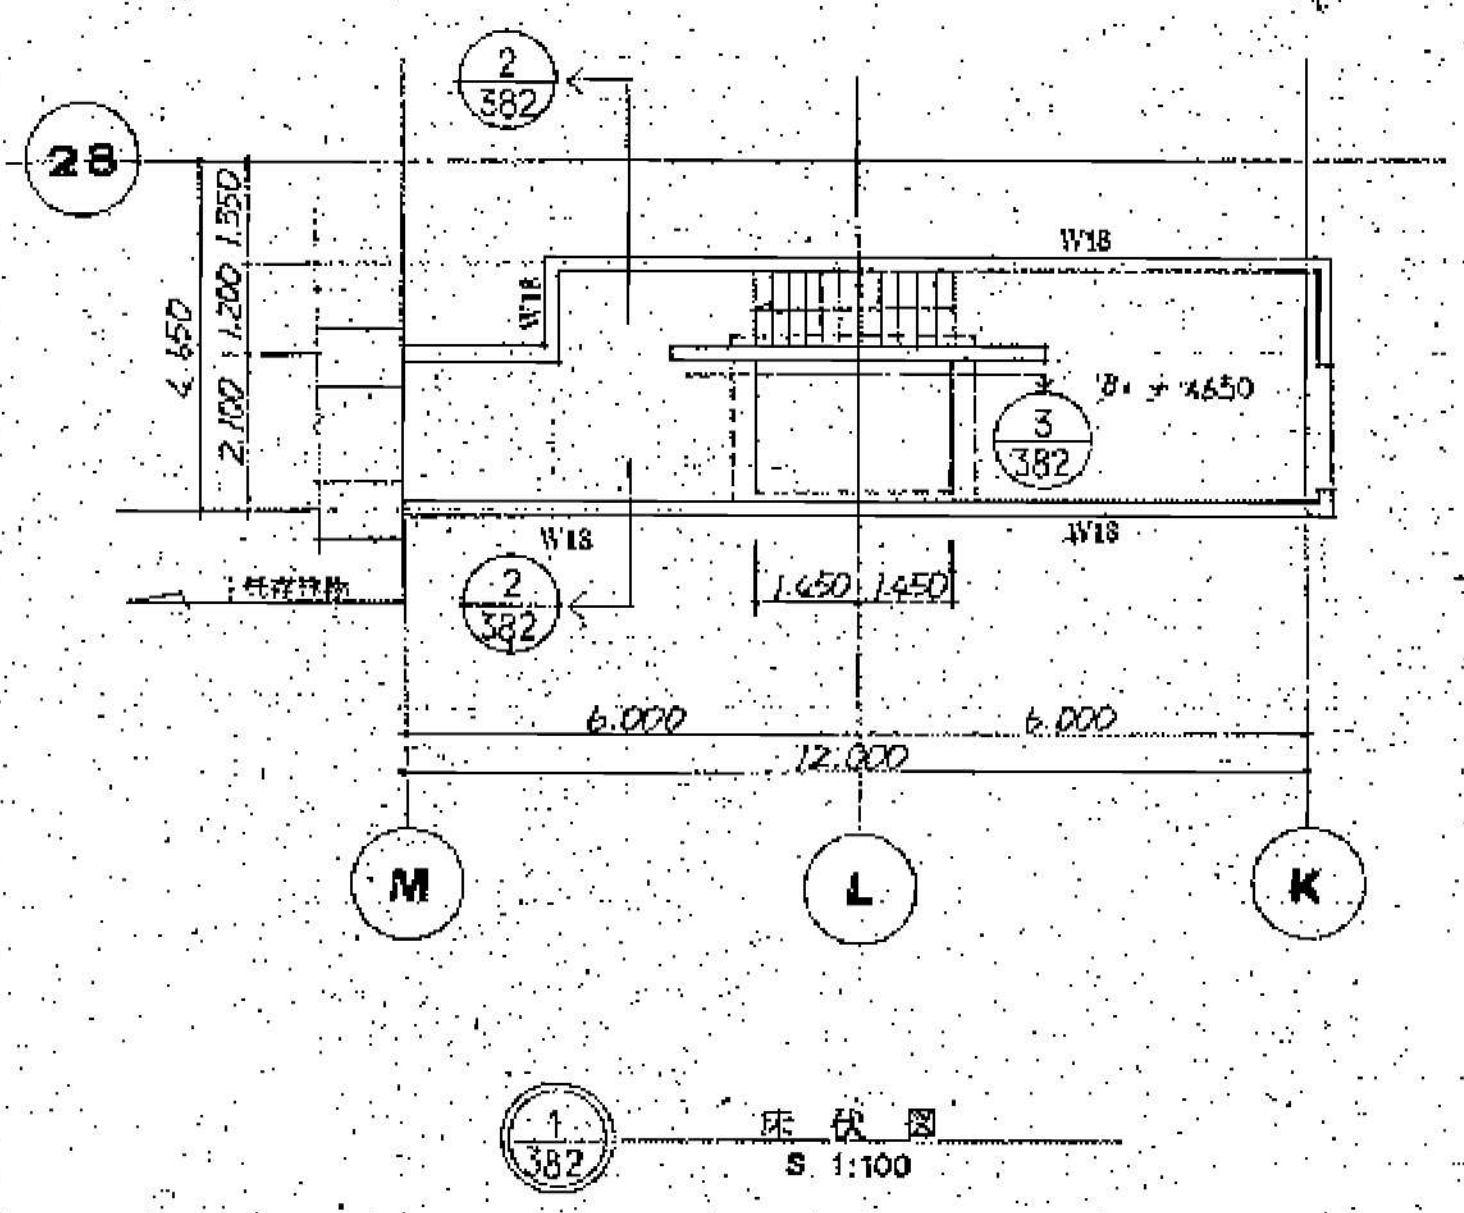

382 がん検診センター地下連絡通路

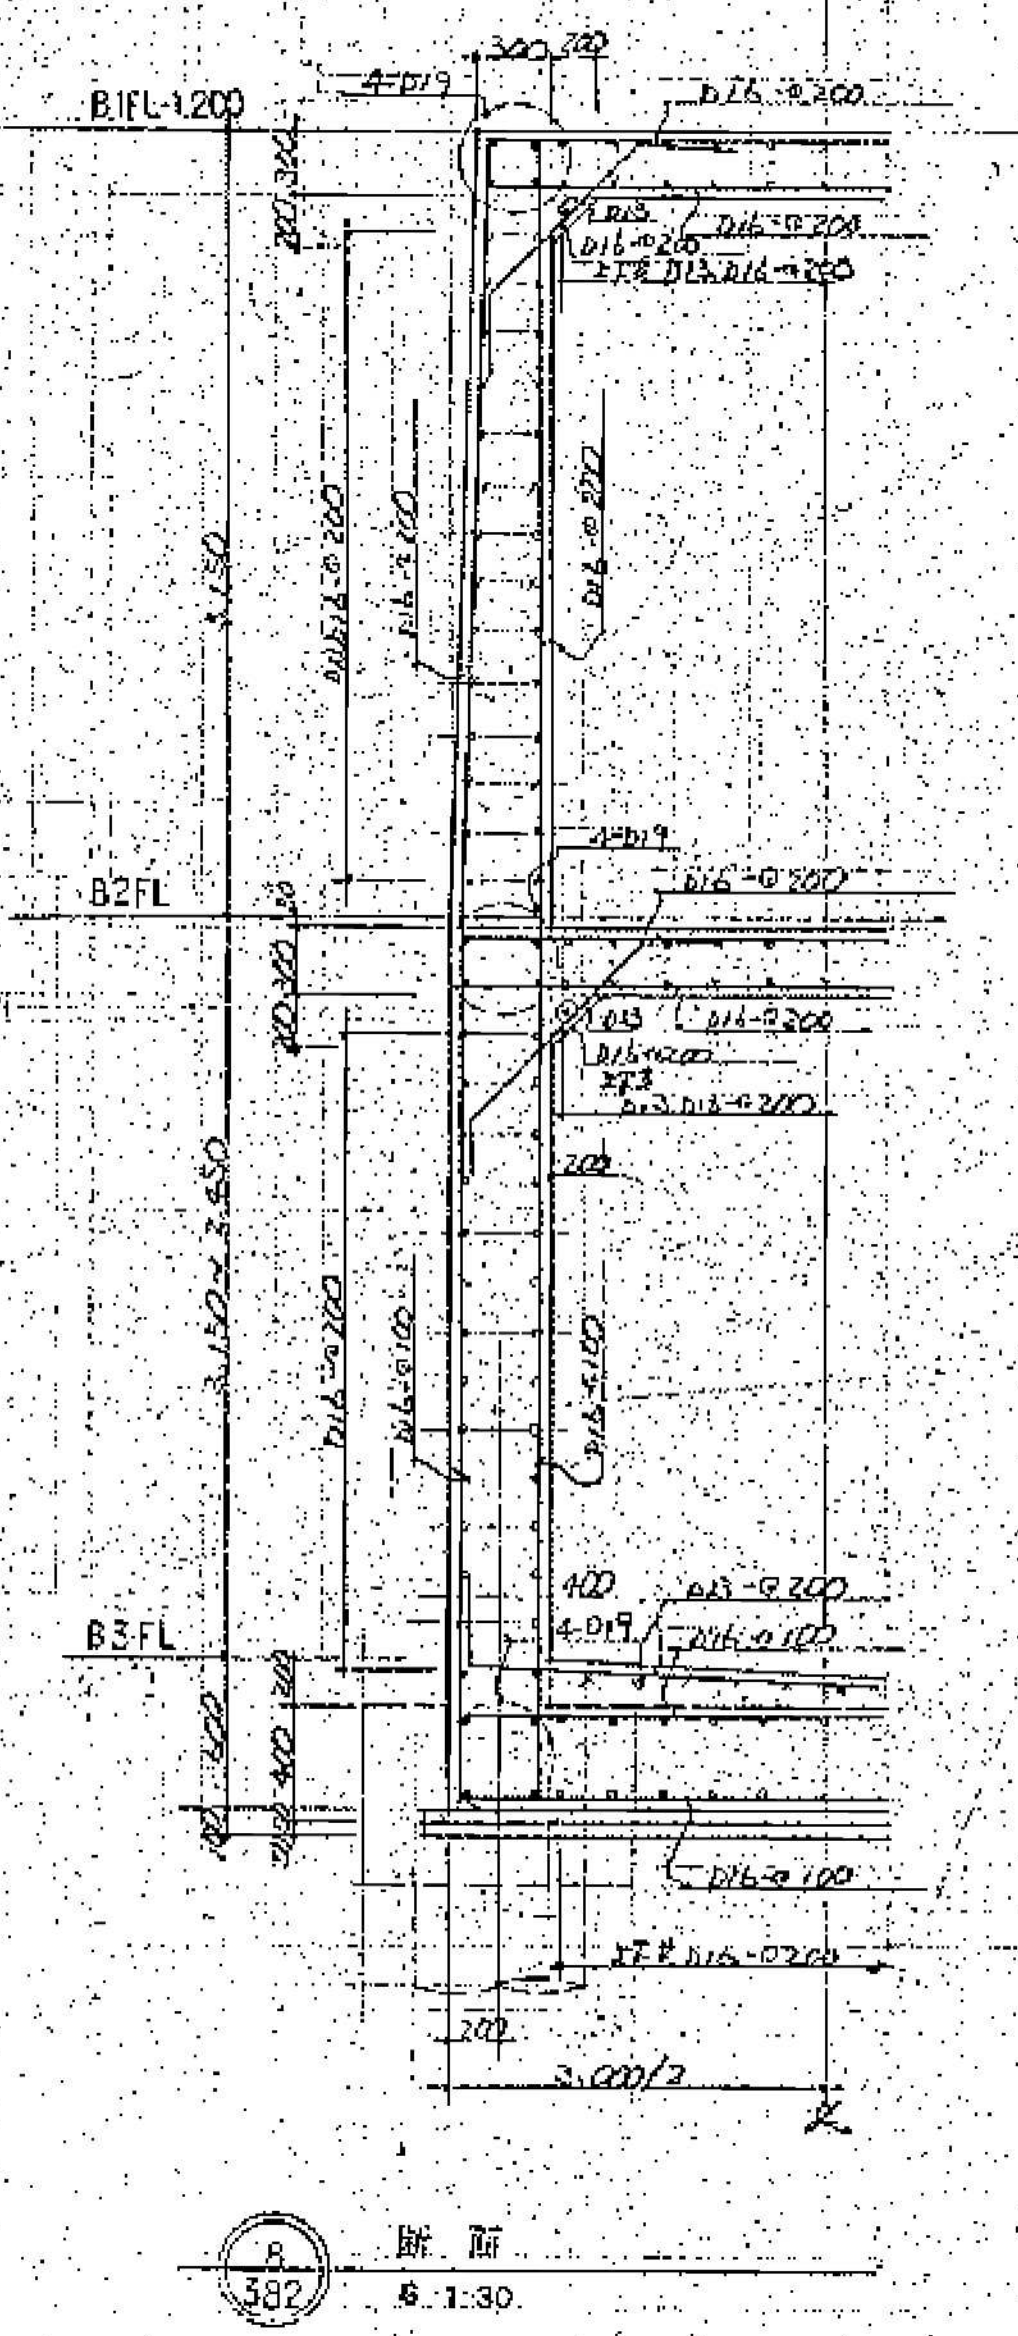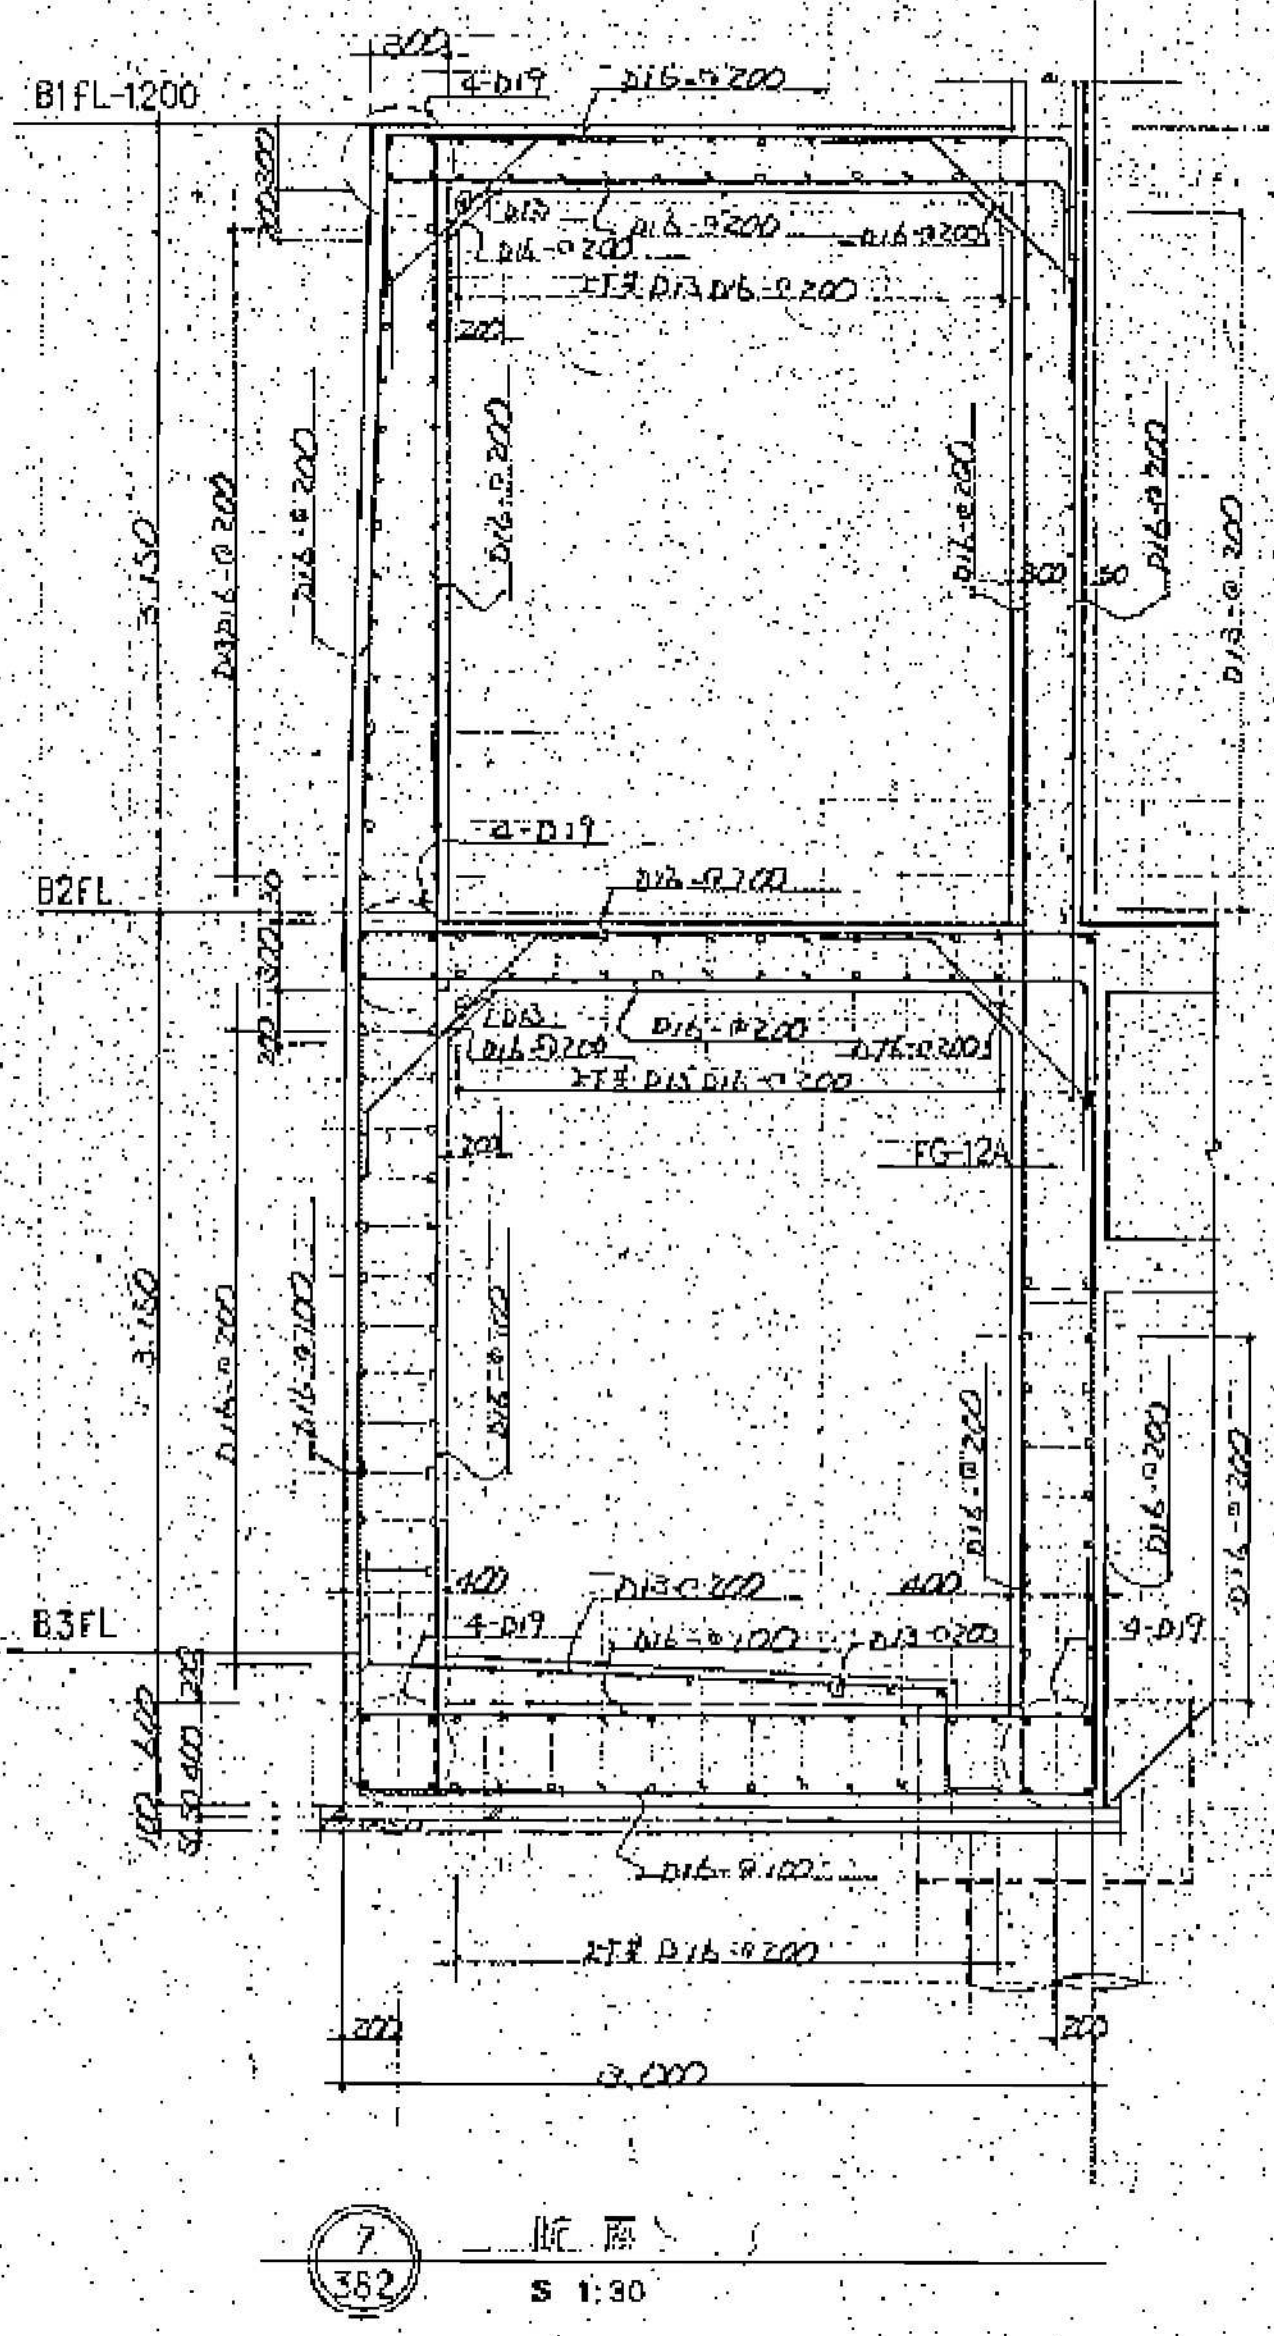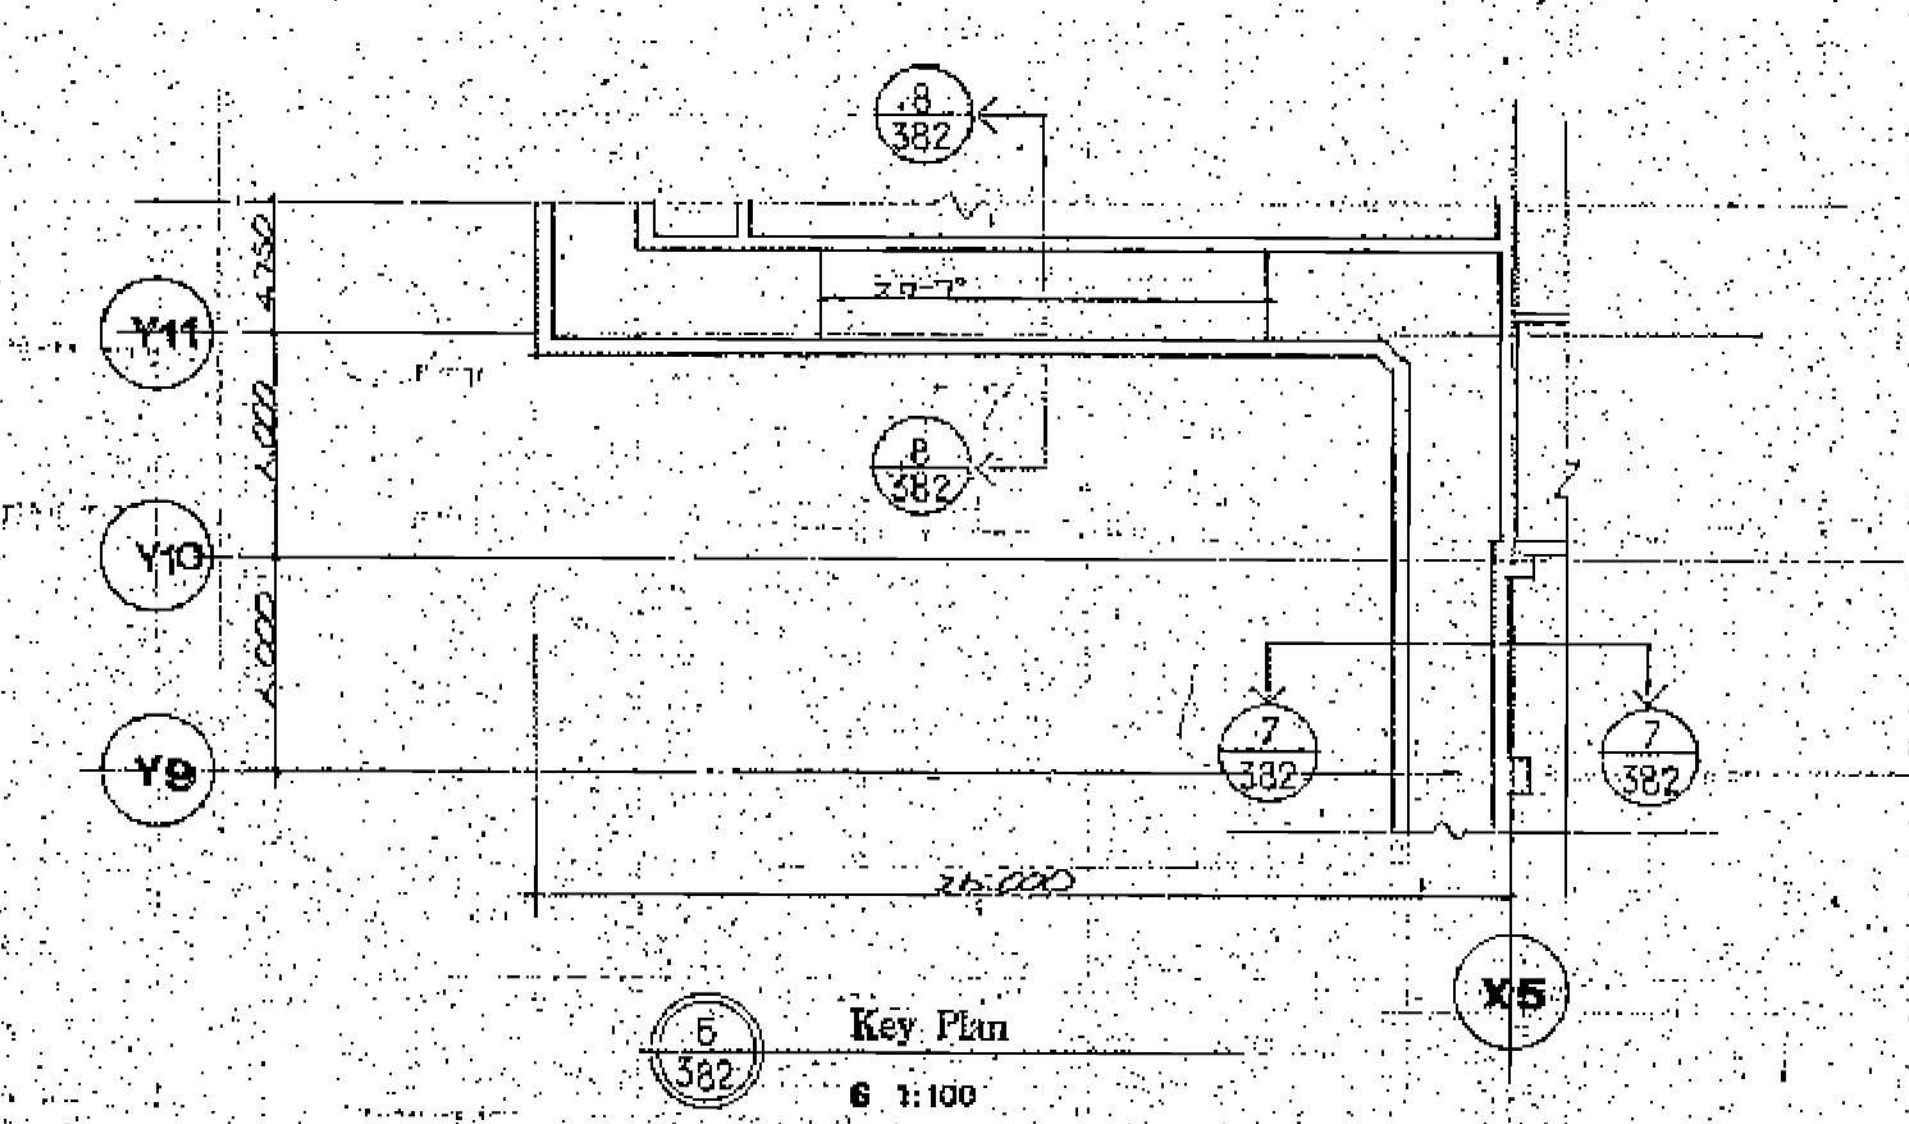



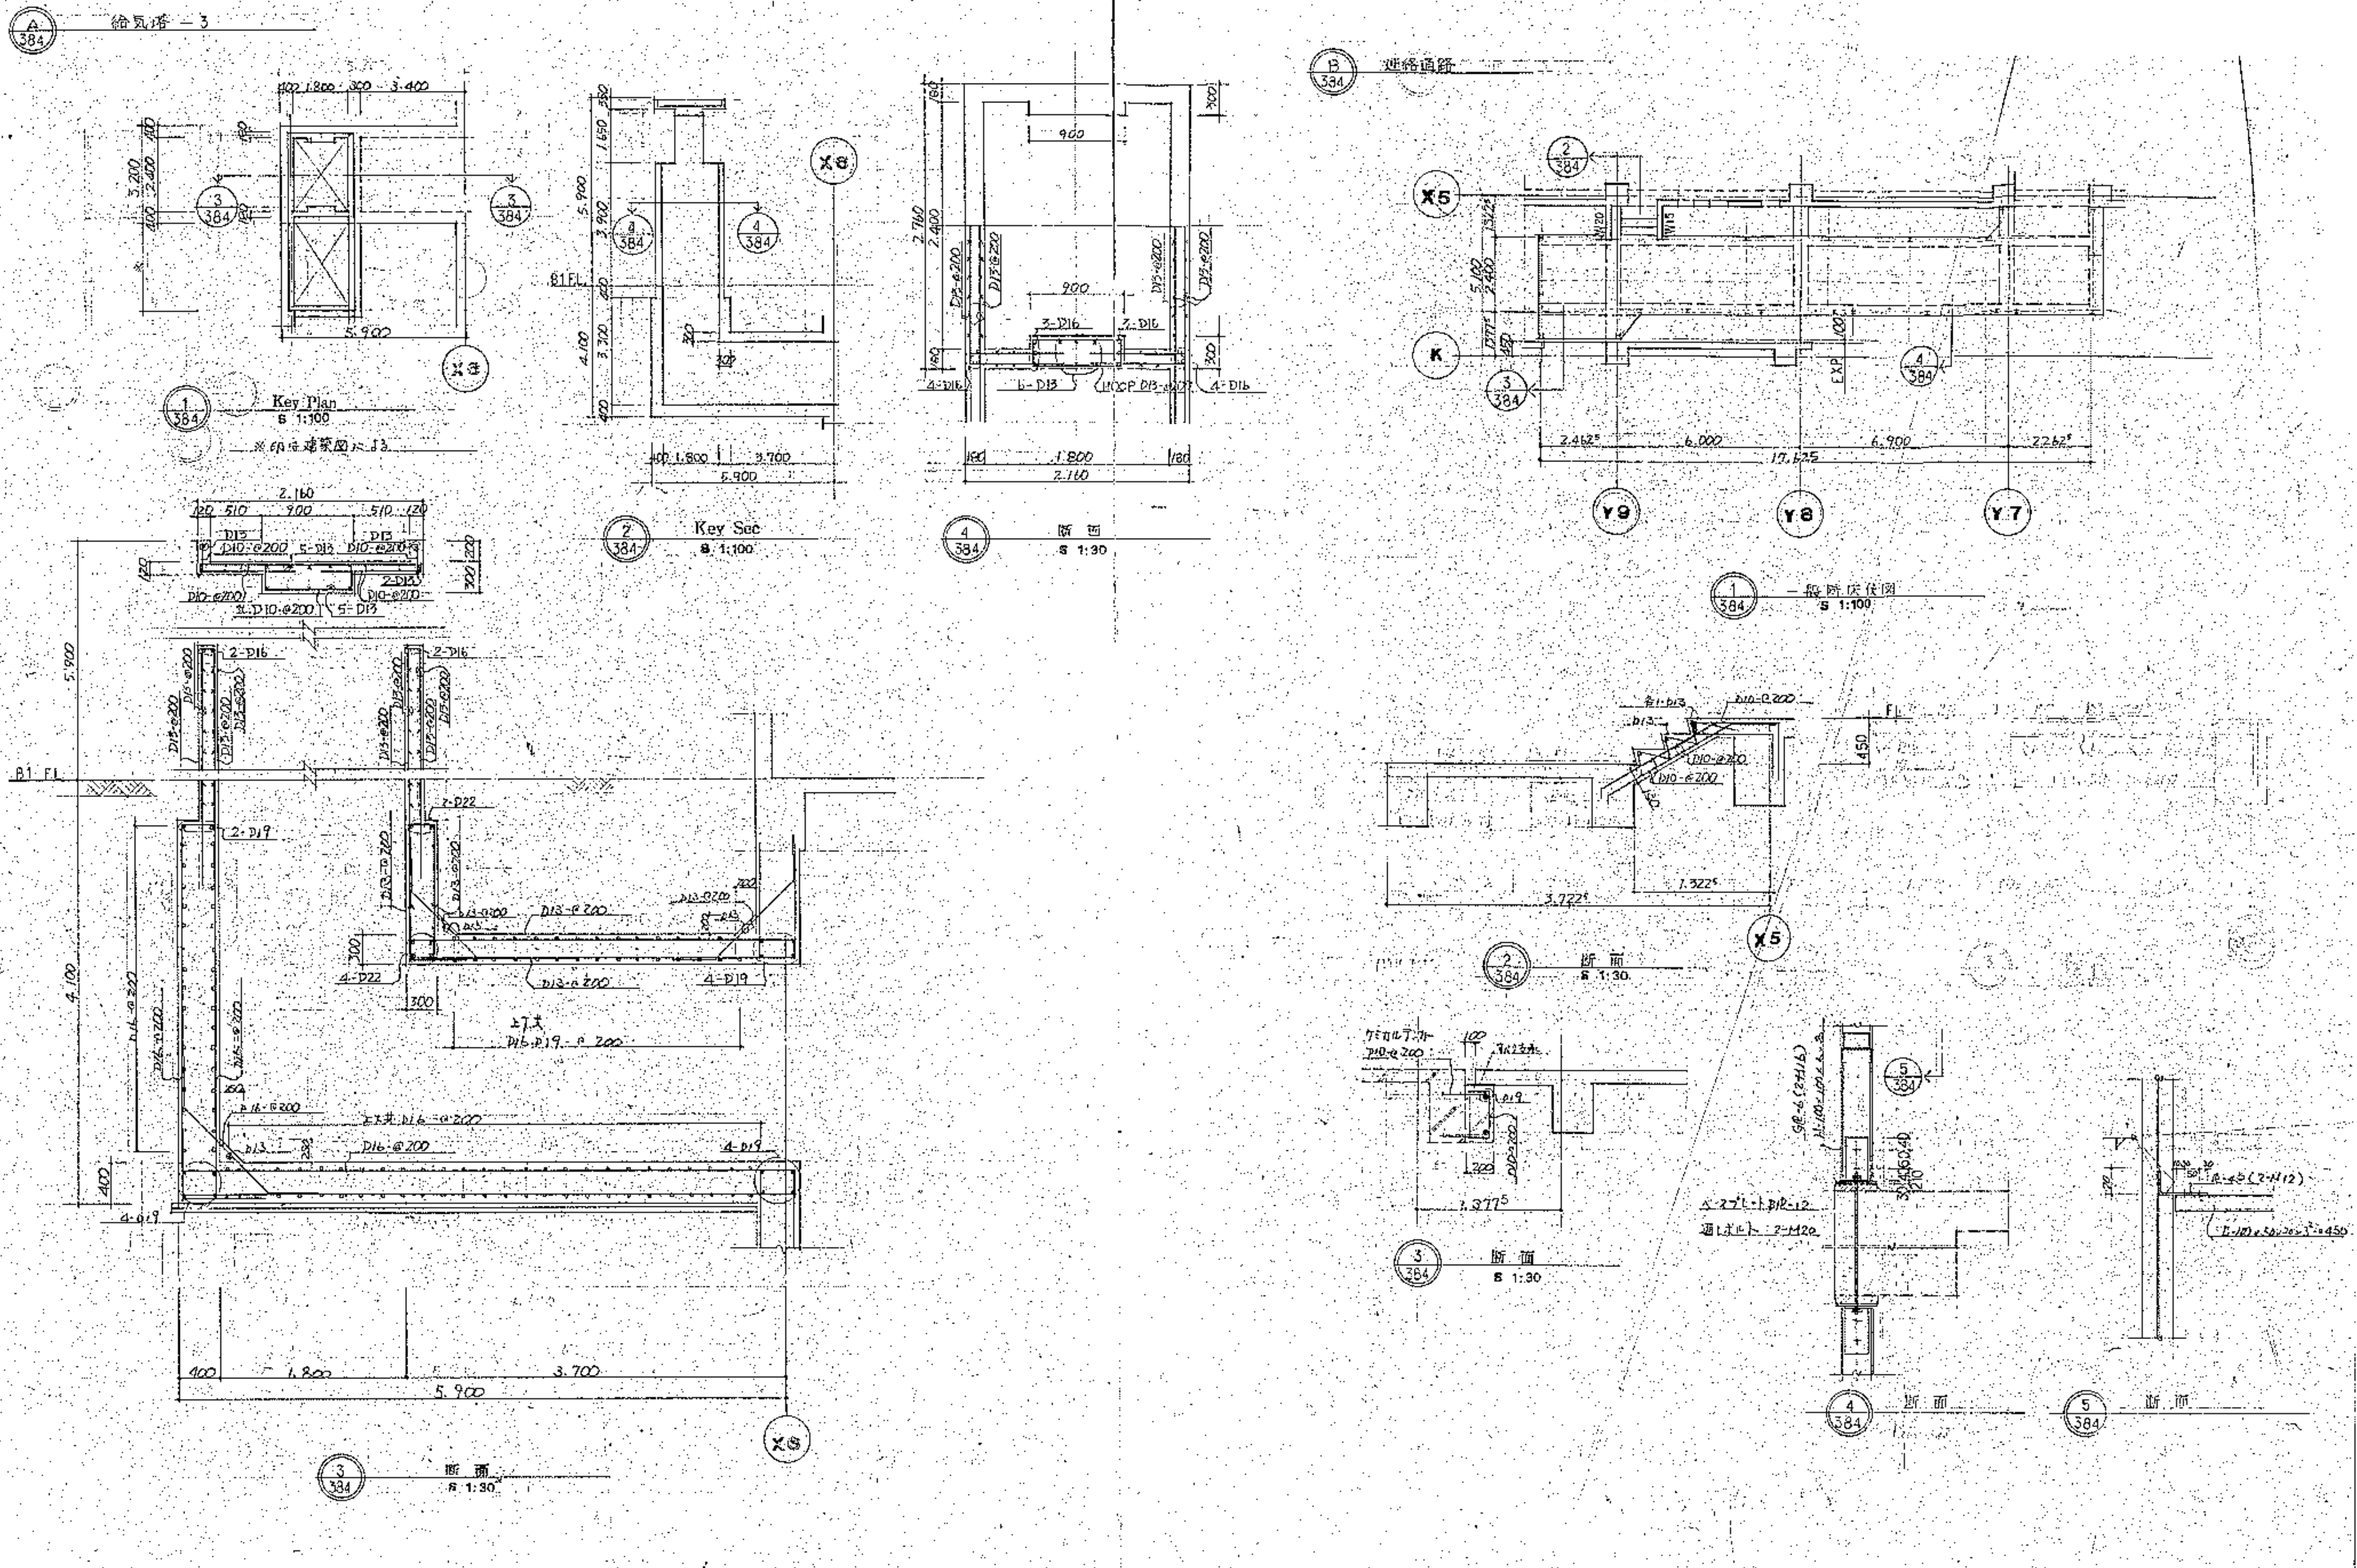

図面番号 S1-2-053	株式会社 協和コンサルタンツ 一級建築士事務所 一級建築士事務所 東京都登録第13109号 KYOWA ENGINEERING CONSULTANTS CO., LTD. CONSULTING ENGINEERS & ARCHITECTS		一級建築士 登録第122018号 嶋谷 廣宣		横浜市医療局病院経営本部		工 事 名 旧横浜市立市民病院 解体工事	
	年月日 令和 元 年 月 縮尺 1/100-30(A1) 1/200-60(A3)		設 計 者		図面名称 給気塔-3 連絡通路構造図		図面番号 S1-2-053	
	株式会社 協和コンサルタンツ 一級建築士事務所		施 設 番 号		構 造 種 別		図面枚数	



