



平成29年2月1日より  
銘板の詳細については、橋梁課と協議し設置すること。

横浜市道路局記載事項例 (イメージ)  
(橋梁下部工)

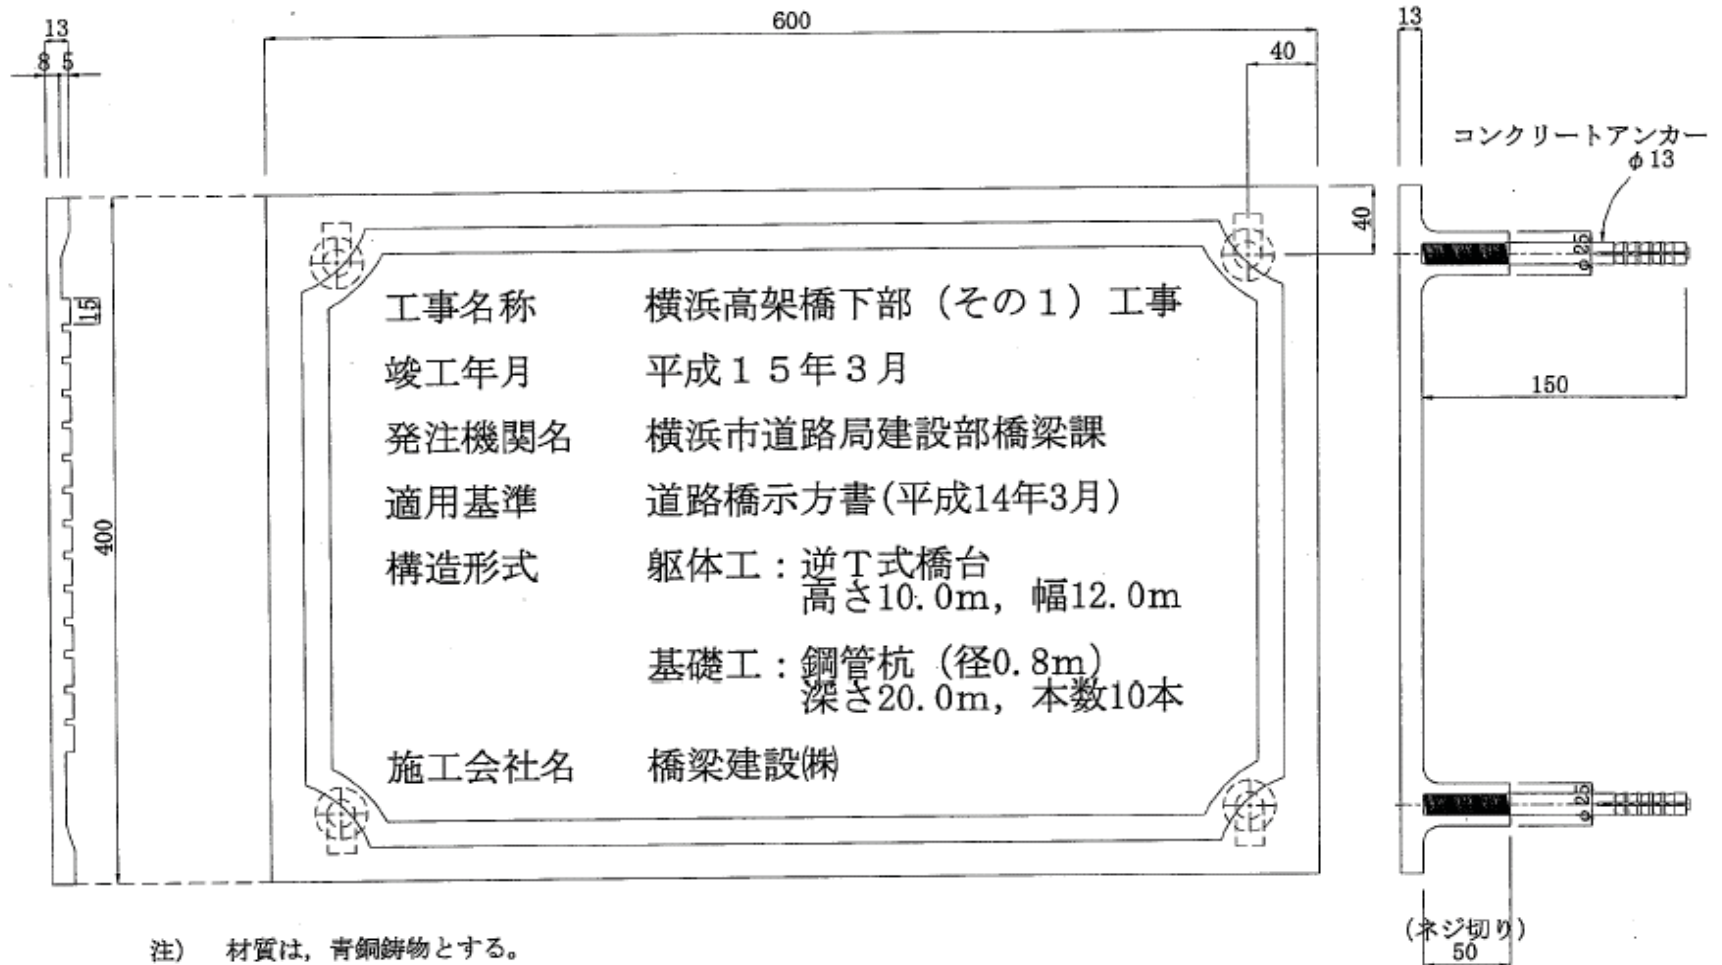

平成29年2月1日より  
銘板の詳細については、橋梁課と協議し設置すること。


横浜市道路局記載事項例 (イメージ)  
(トンネル工)

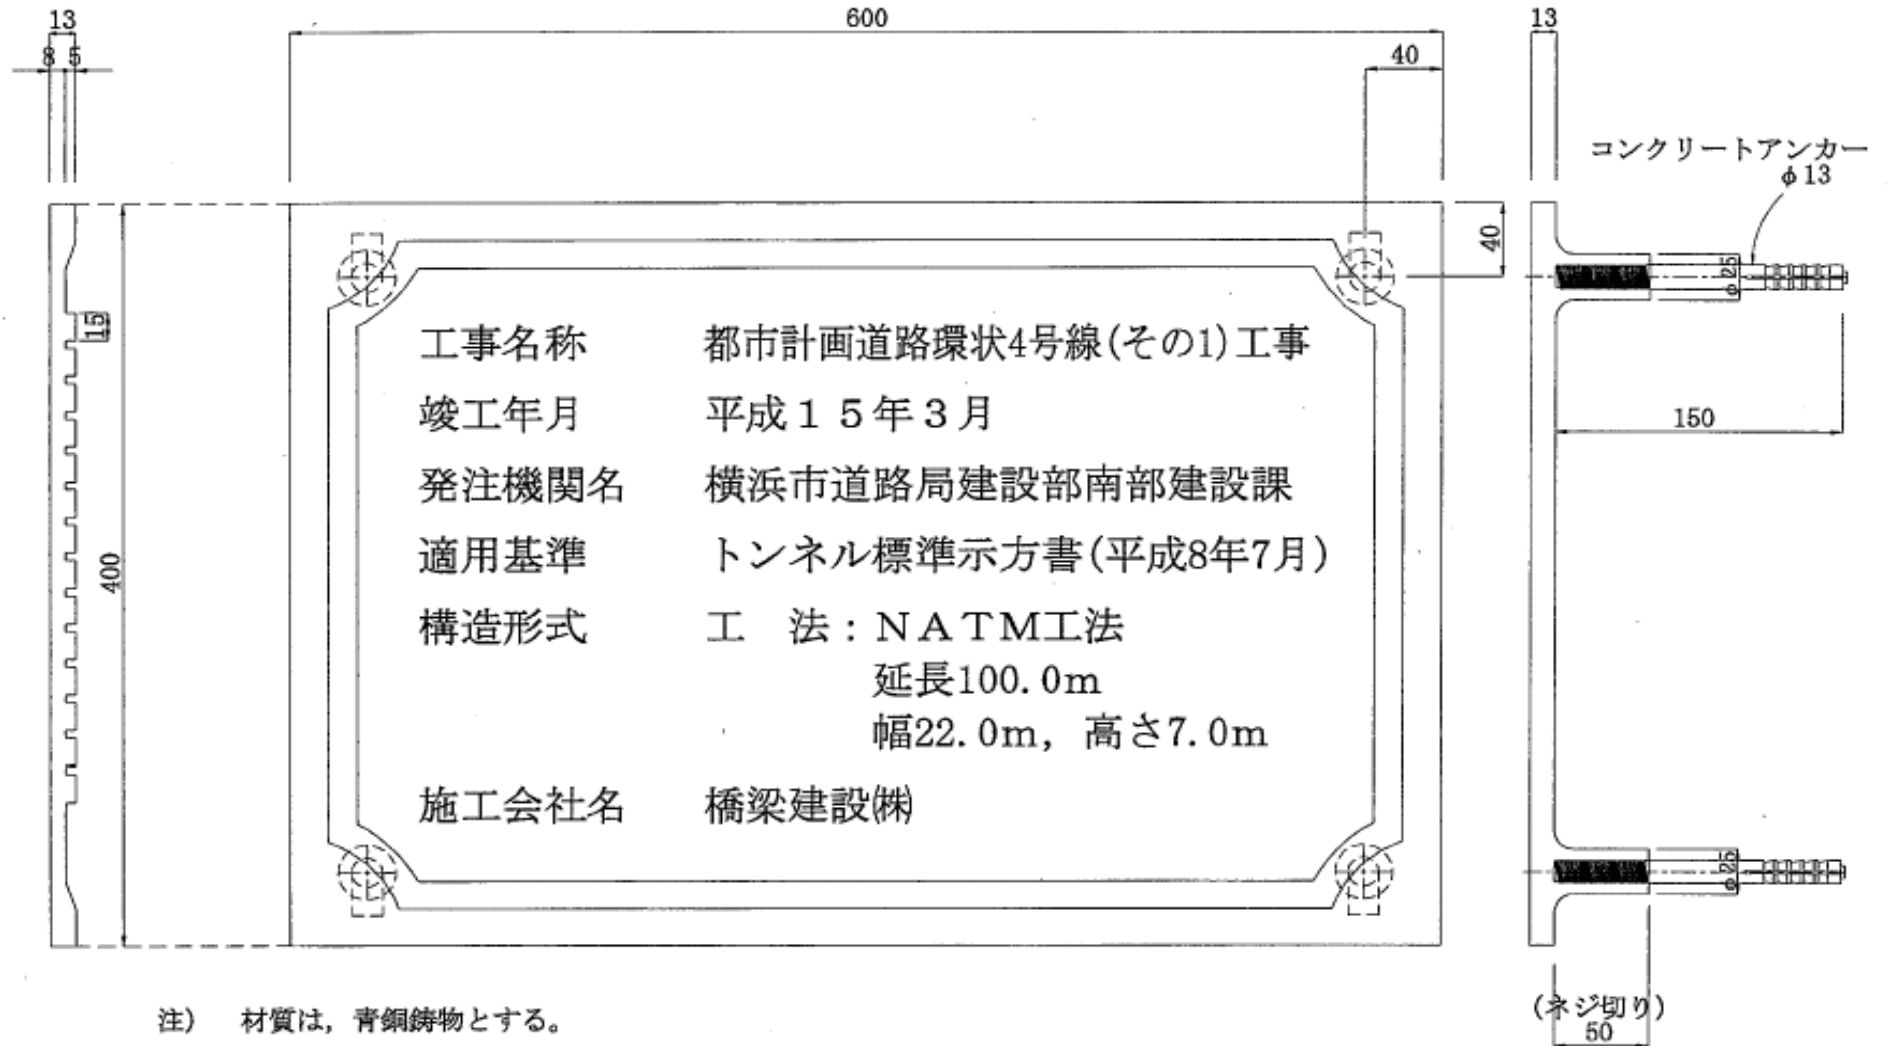

注) 材質は、青銅鑄物とする。

平成29年2月1日より  
銘板の詳細については、橋梁課と協議し設置すること。

横浜市道路局記載事項例 (イメージ)  
(ボックスカルバート工)

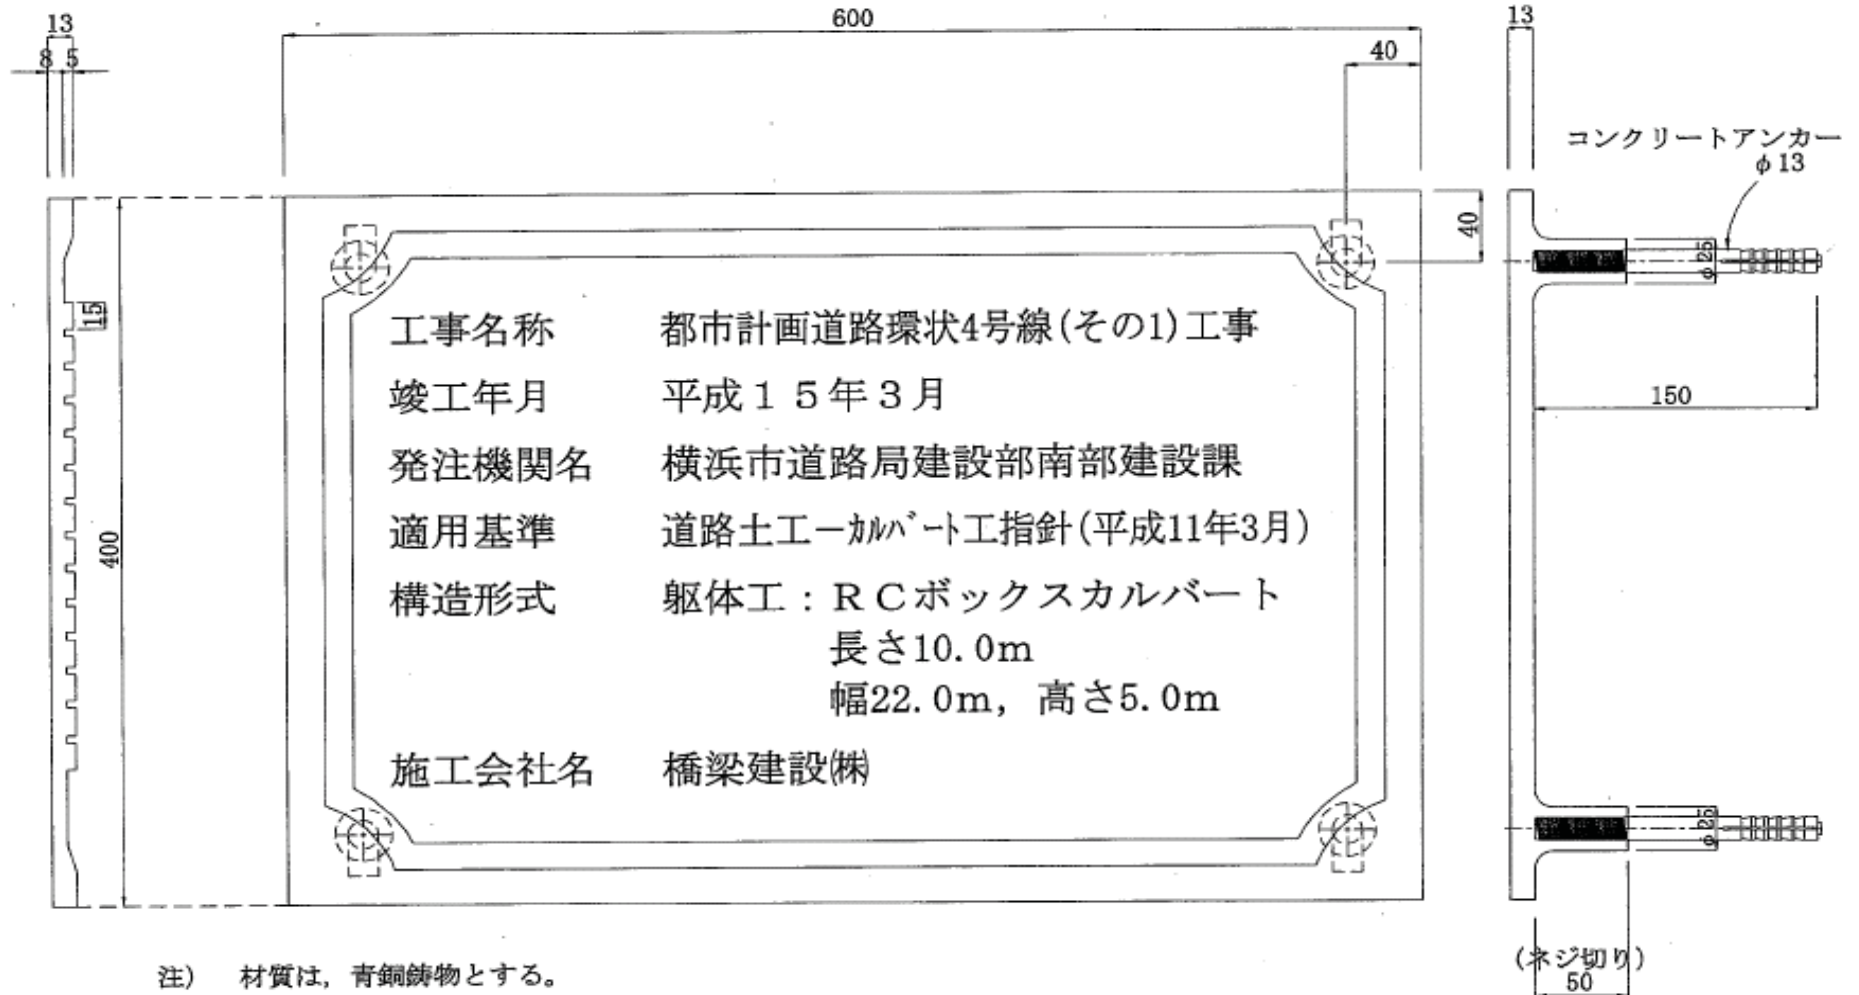

横浜市道路局記載事項例 (イメージ)  
(擁壁工)

