
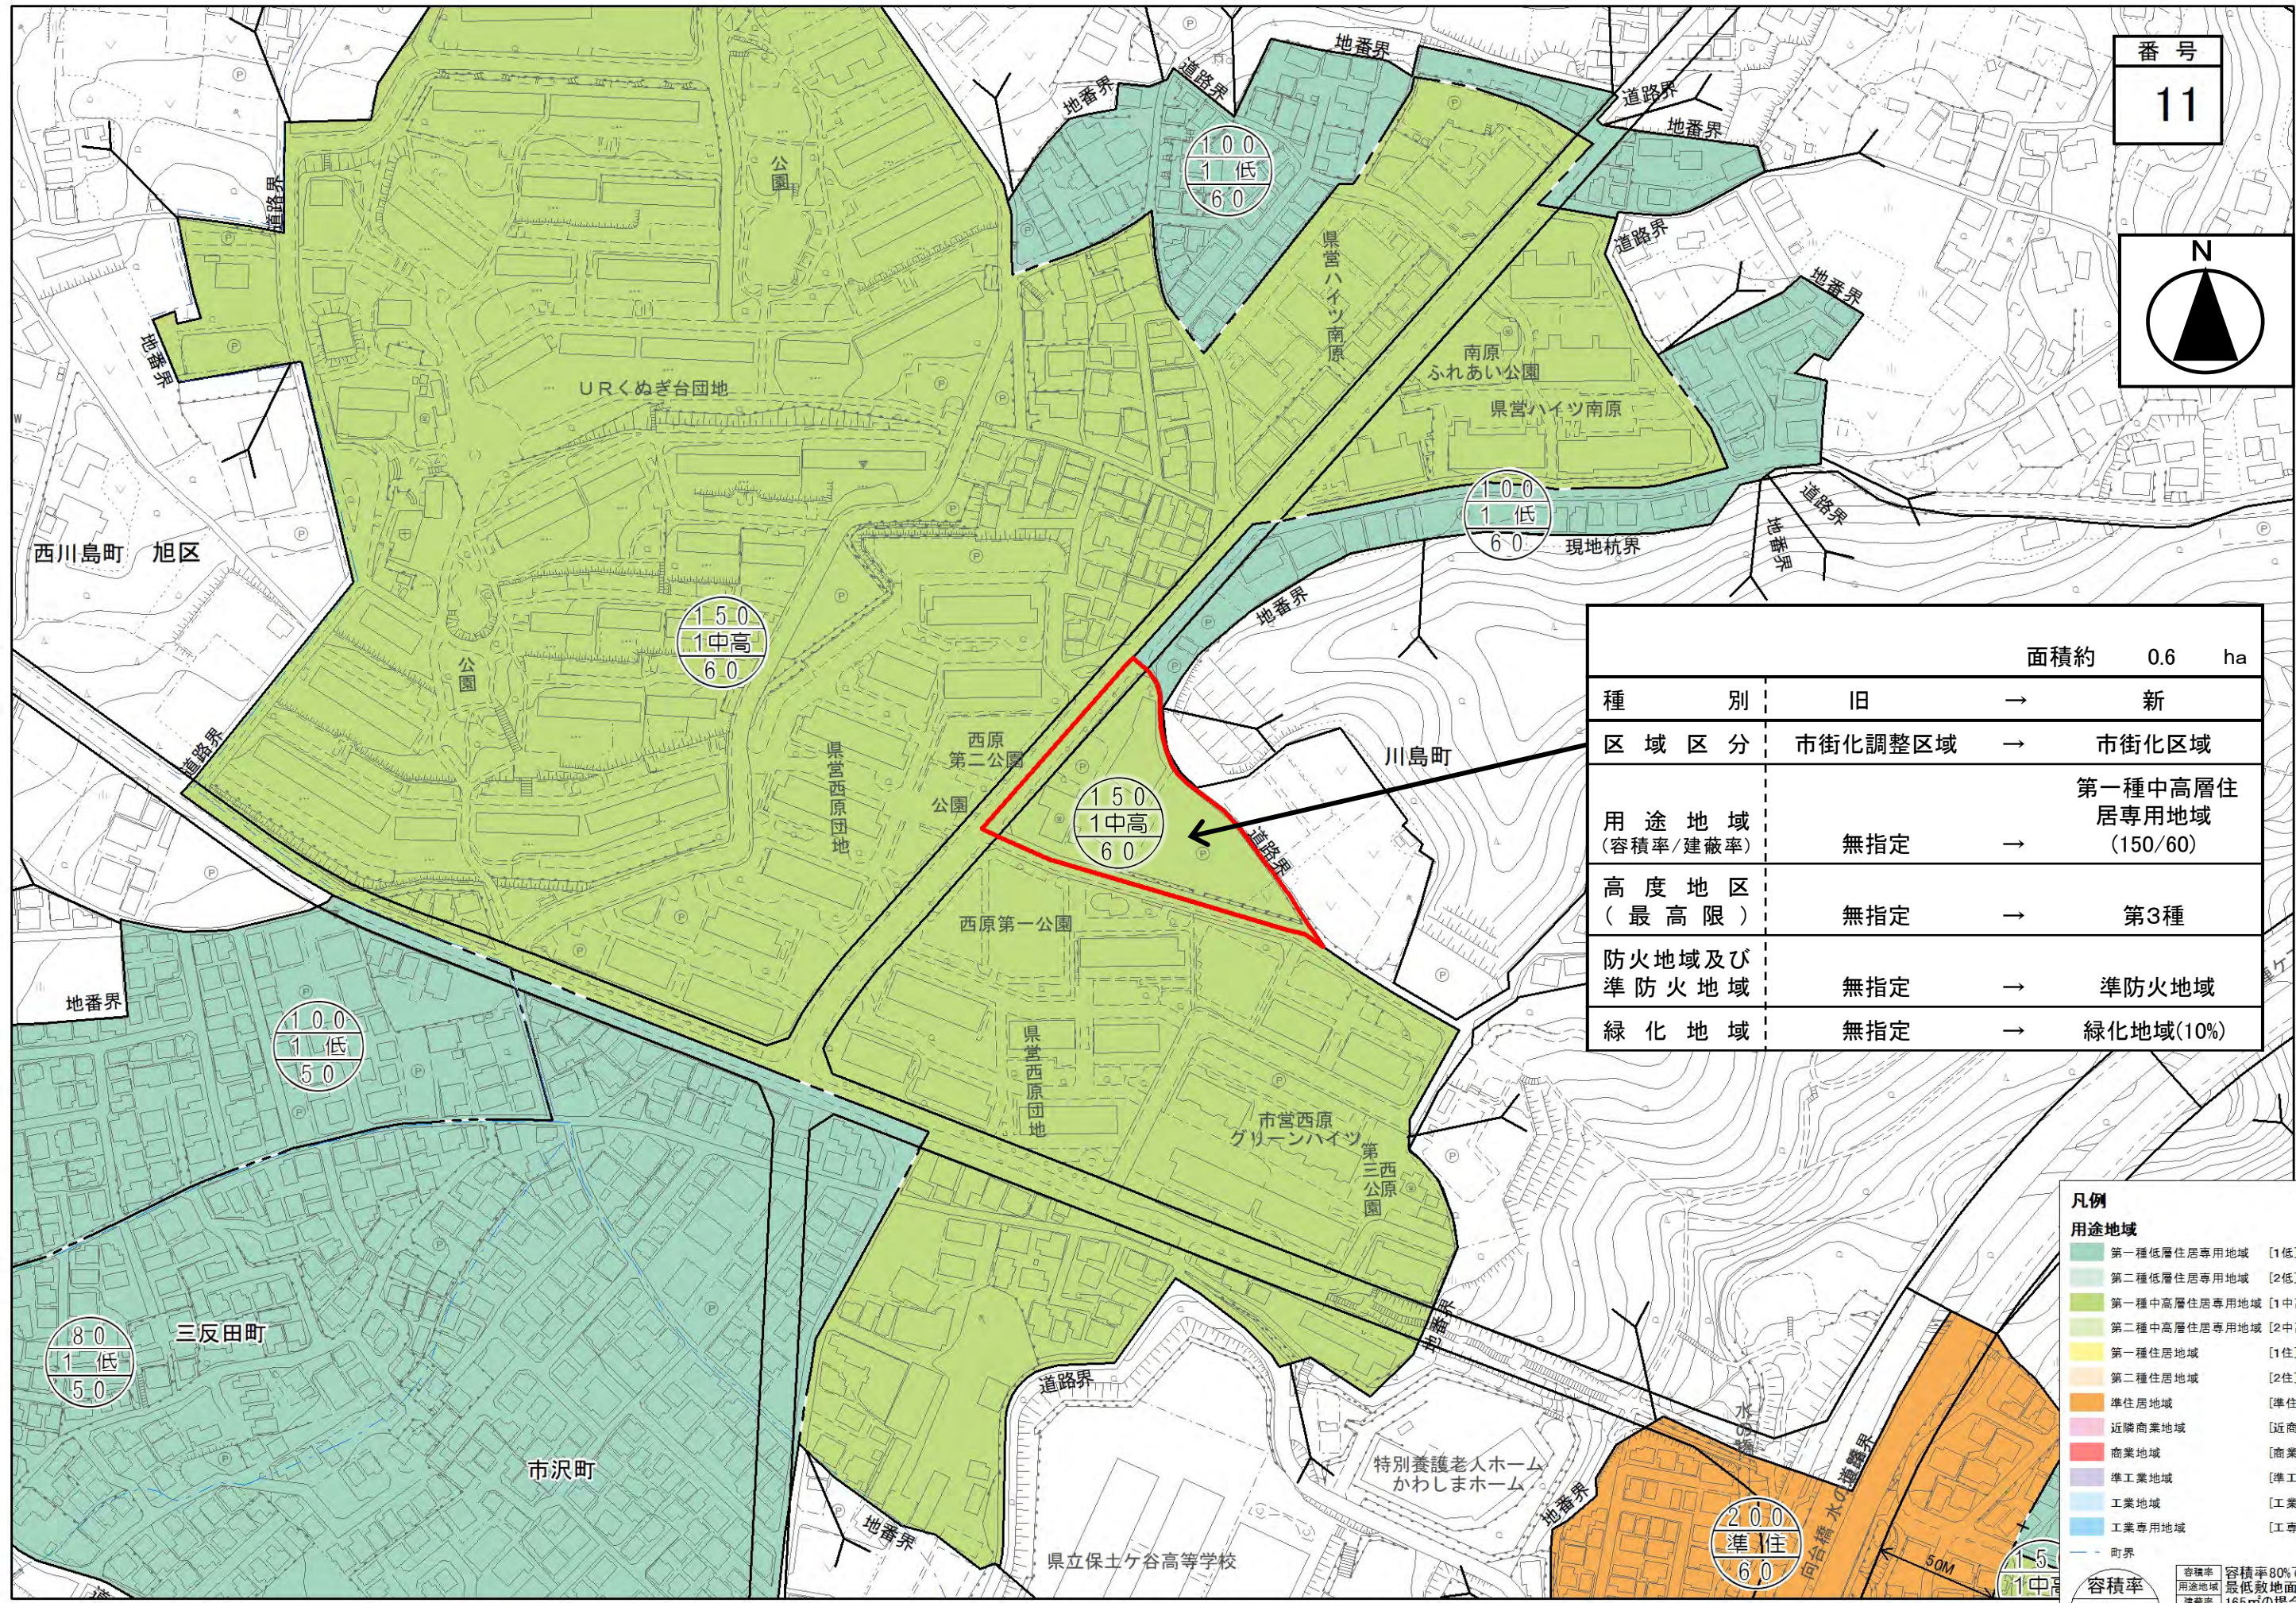


番号  
11

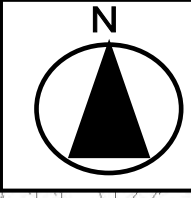

		面積約 0.6 ha	
種別	旧	→	新
区域区分	市街化調整区域	→	市街化区域
用途地域 (容積率/建蔽率)	無指定	→	第一種中高層住居専用地域 (150/60)
高度地区 (最高限)	無指定	→	第3種
防火地域及び 準防火地域	無指定	→	準防火地域
緑化地域	無指定	→	緑化地域(10%)

**凡例**

**用途地域**

- 第一種低層住居専用地域 [1低]
- 第二種低層住居専用地域 [2低]
- 第一種中高層住居専用地域 [1中高]
- 第二種中高層住居専用地域 [2中高]
- 第一種住居地域 [1住]
- 第二種住居地域 [2住]
- 準住居地域 [準住居]
- 近隣商業地域 [近商]
- 商業地域 [商業]
- 準工業地域 [準工業]
- 工業地域 [工業]
- 工業専用地域 [工業]

**町界**

**容積率**

**用途地域**

**建蔽率**

容積率80%で最低敷地面積165m<sup>2</sup>の場合  
※容積率80%、建蔽率50%の場合、外枠が2重の表記は外壁後退ありを示す。

0 50 100 200 m 1:2,500