


イ 4395-23
ロ 4395-25

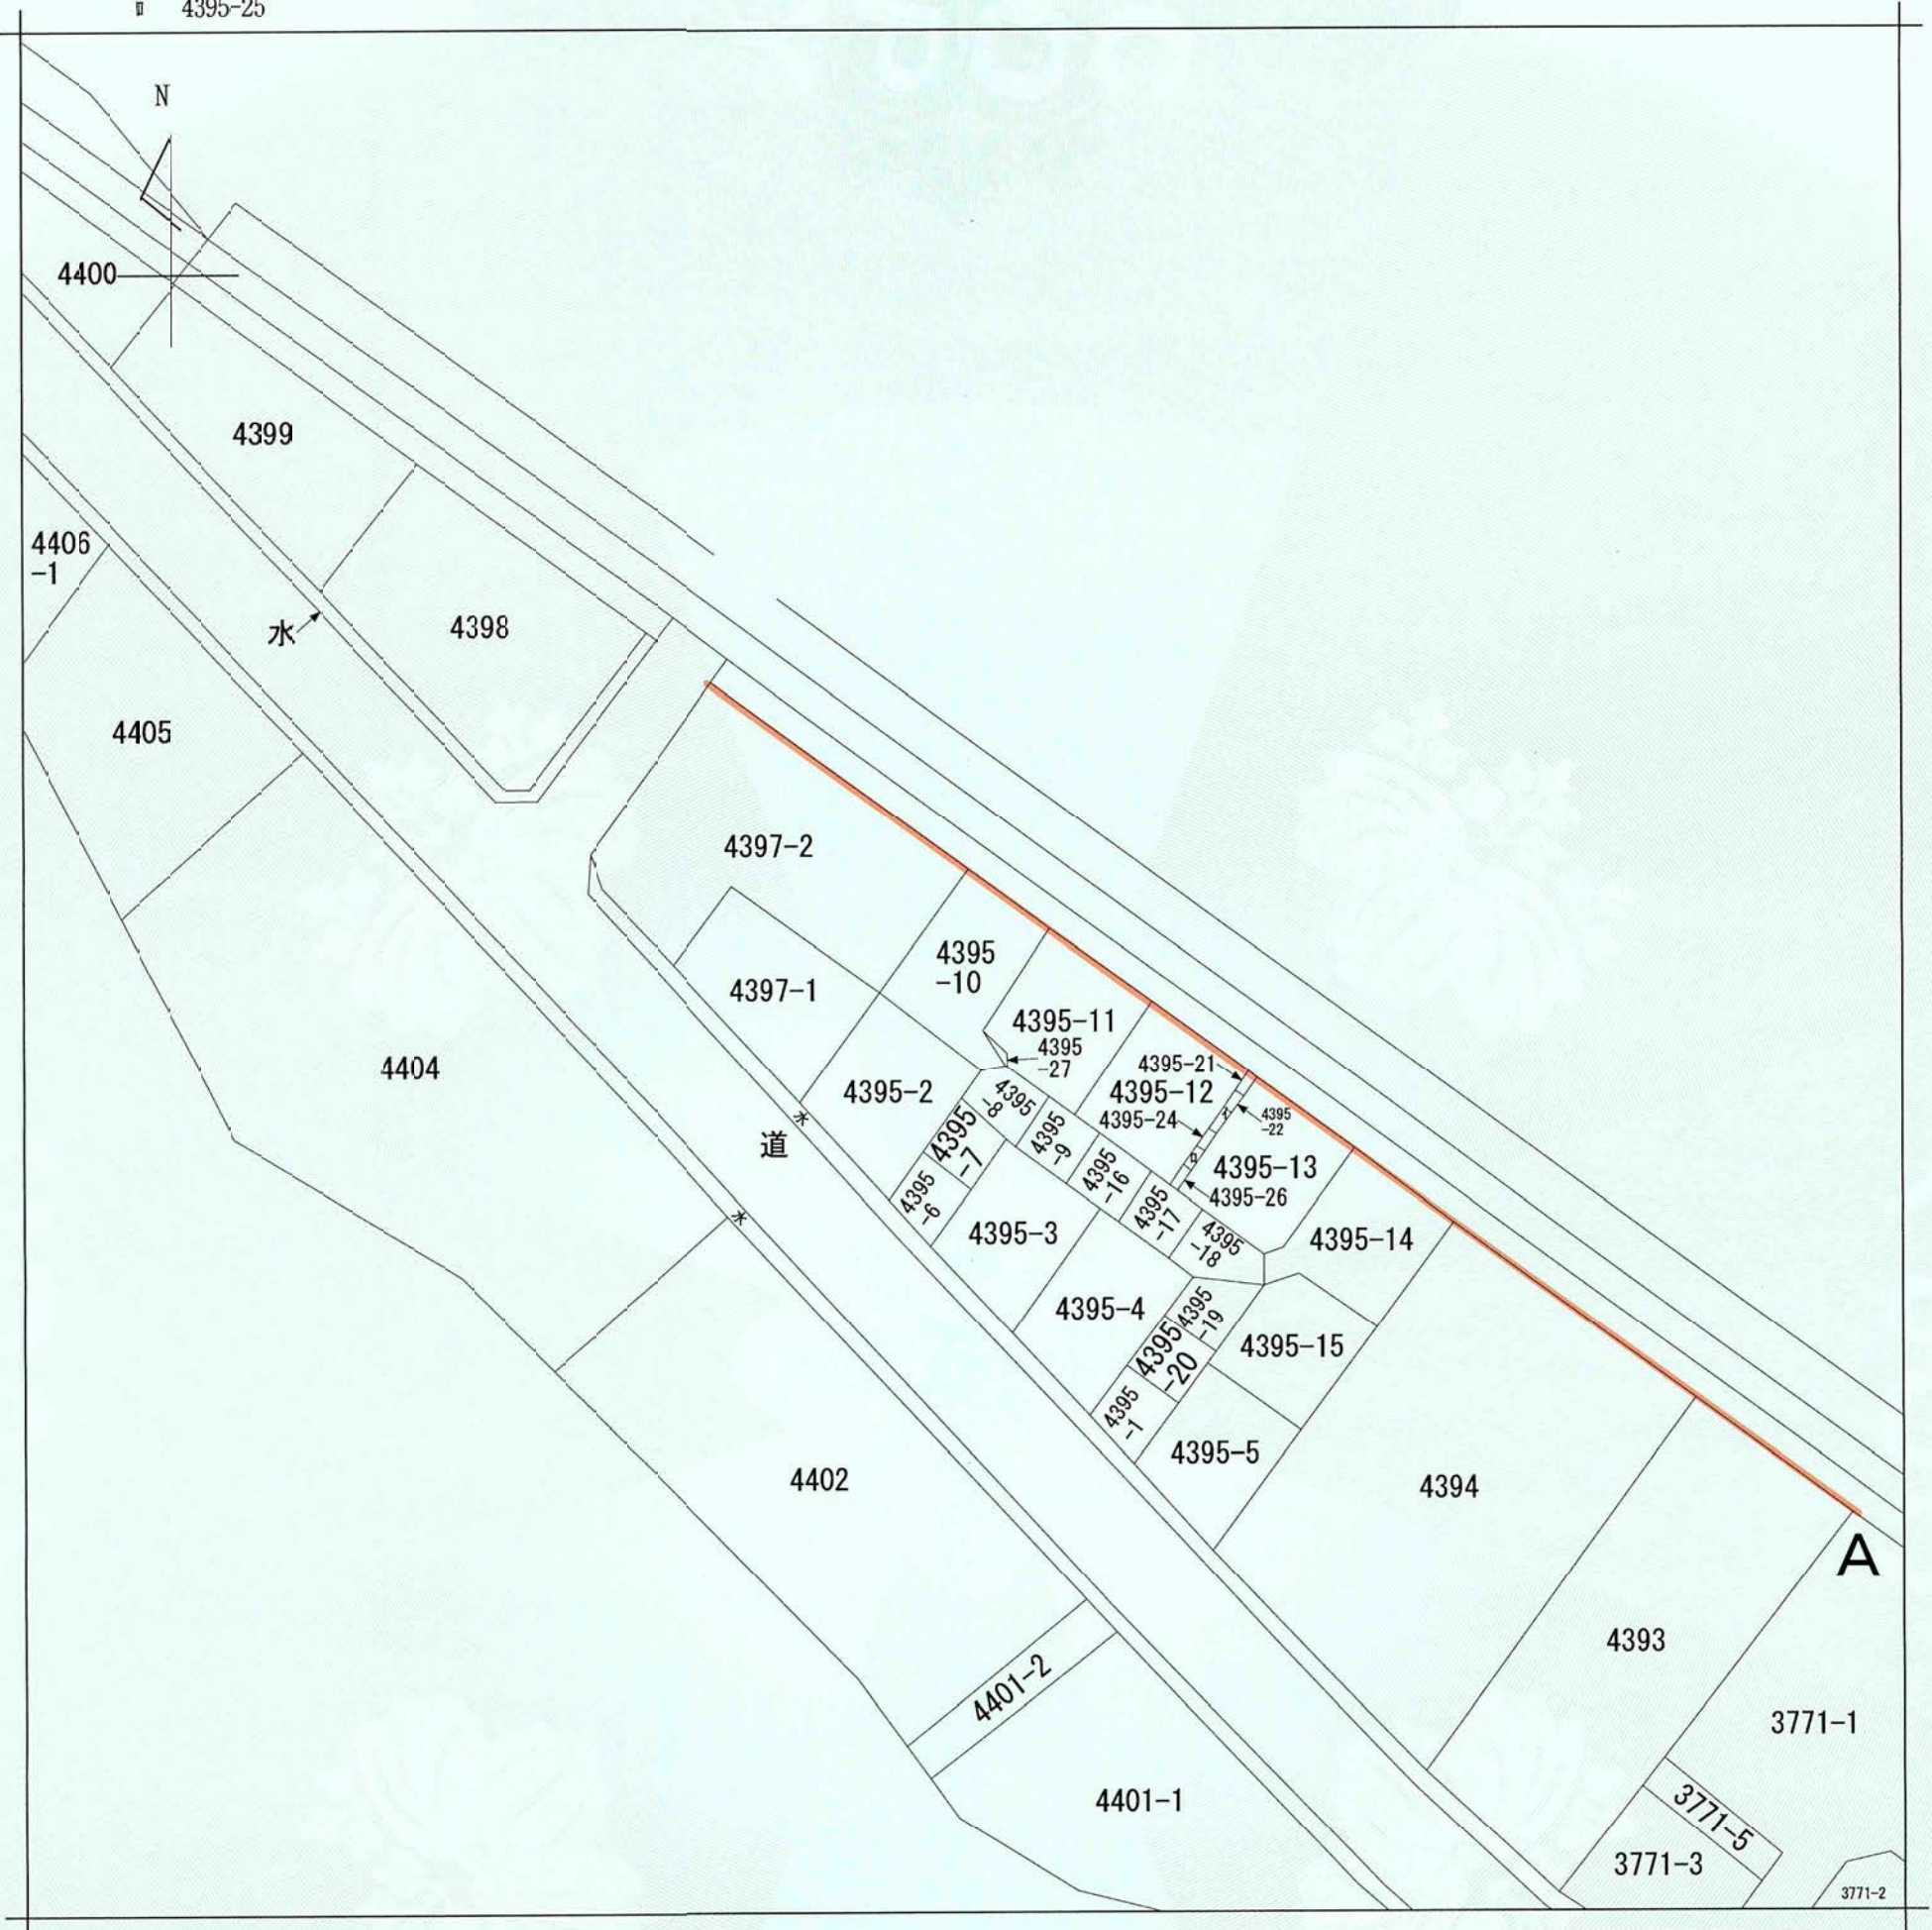

(注) 地図に準ずる図面は、土地の区画を明確にした不動産登記法所定の地図が備え付けられるまでの間、これに代わるものとして備え付けられている図面で、土地の位置及び形状の概略を記載した区面です。

請求部	所在	横浜市港北区新羽町字新田谷			地番	4395番10		
出力縮尺	1/500	精度区分	座標系番号又は記号	分類	地図に準ずる図面		種類	土地改良所在図
作成年月日	昭和44年3月17日			備付年月日(原図)			補記事項	法定図面

これは地図に準ずる図面に記録されている内容を証明した書面である。
(横浜地方法務局港北出張所管轄)

令和5年12月11日
横浜地方法務局

請求番号：28-2
(1/1)


登記官

湯峯奈々子



都市計画の種類及び名称	横浜国際港都建設計画 区域区分の変更
名称	公図の写し
縮尺	S=1:500
番号	28の1(1/2)
作成年月日	年月日

イ 3768-10 ハ 4395-25
 ロ 4395-23 ニ 4395-6

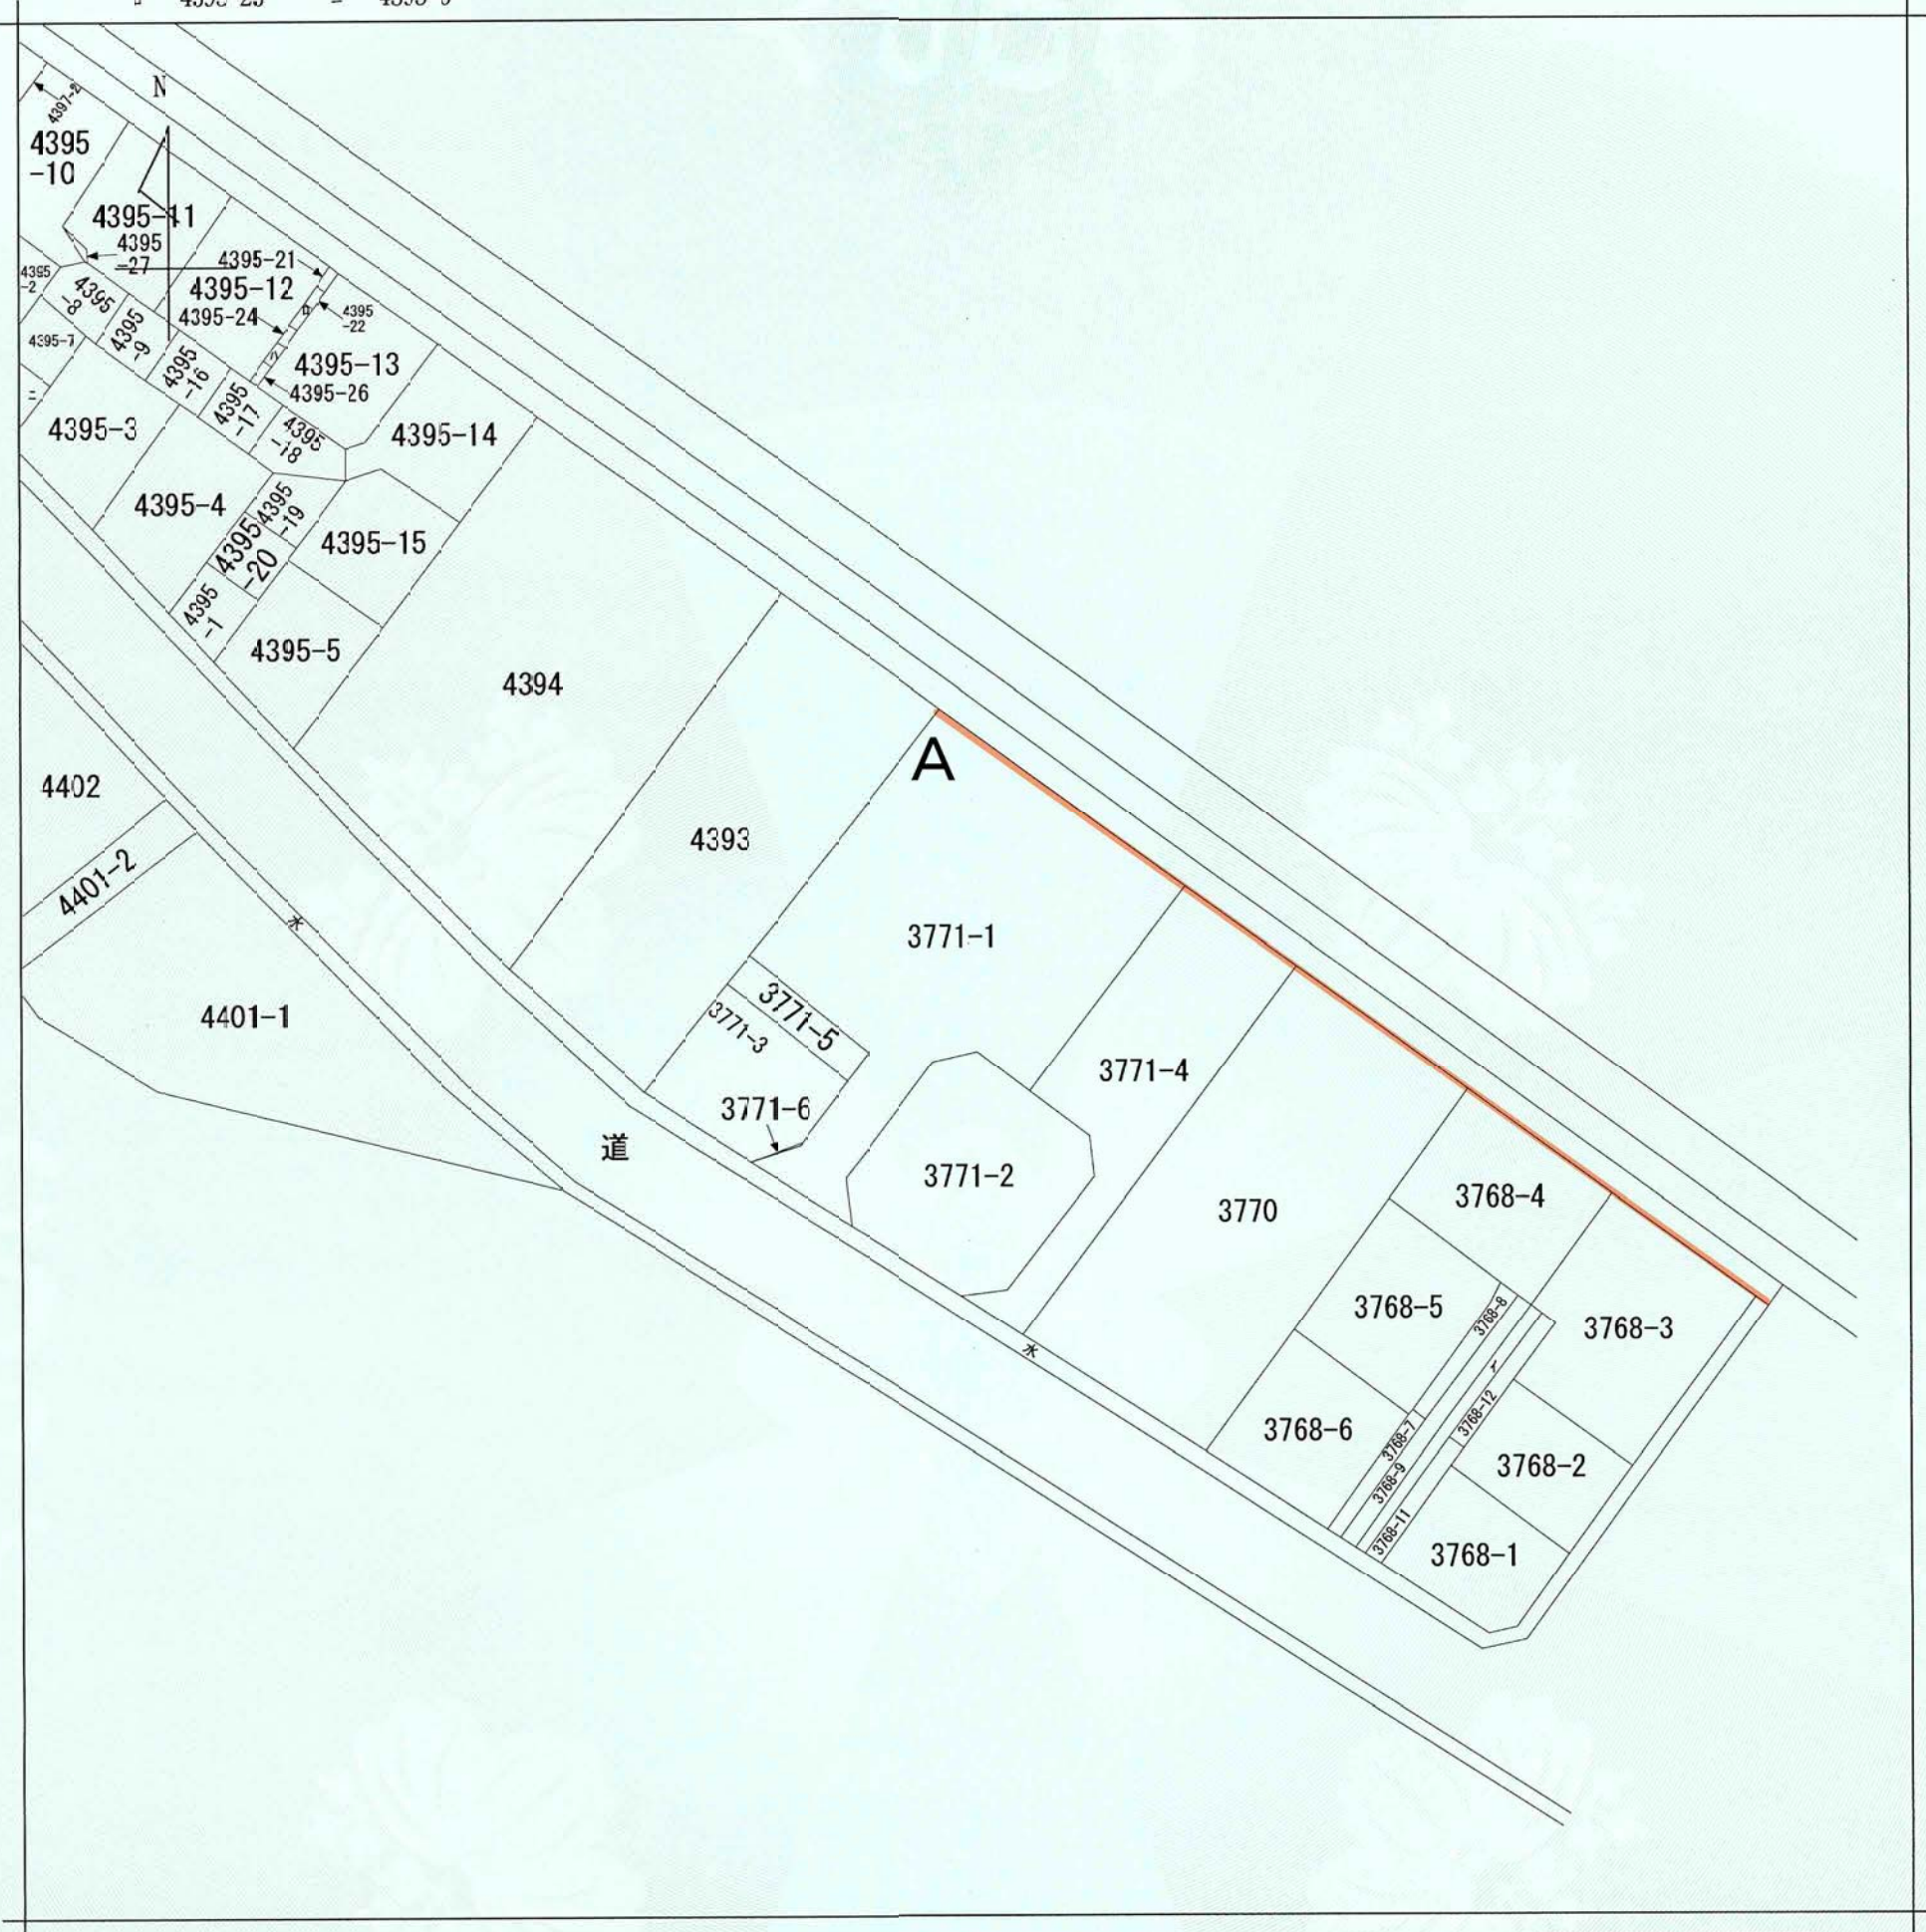

(注) 地図に準ずる図面は、土地の区画を明確にした不動産登記法所定の地図が備え付けられるまでの間、これに代わるものとして備え付けられている図面で、土地の位置及び形状の概略を記載した図面です。



請求部	所在	横浜市港北区新羽町字北ノ谷				地番	3771番1	
出力縮尺	1/500	精度区分	座標系又は記号	分類	地図に準ずる図面	種類	土地改良所在図	
作成年月日	昭和44年3月17日			備付年月日(原図)		補記事項	法定図面	

これは地図に準ずる図面に記録されている内容を証明した書面である。
 (横浜地方法務局港北出張所管轄)

令和5年12月11日
 横浜地方法務局

請求番号：28-1
 (1/1)

登記官

湯峯奈々子



都市計画の種類及び名称	横浜国際港都建設計画 区域区分の変更
名称	公図の写し
縮尺	S=1:500
番号	28の1(2/2)
作成年月日	年 月 日