


No.	6-1	面積約	21.5	ha
種別	旧	→	新	
区域区分	市街化調整区域	→	市街化区域	
用途地域	無指定	→	工業(200/60)	
高度地区	無指定	→	最高限第5種	
防火、準防火	無指定	→	無指定	
緑化地域	無指定	→	無指定	

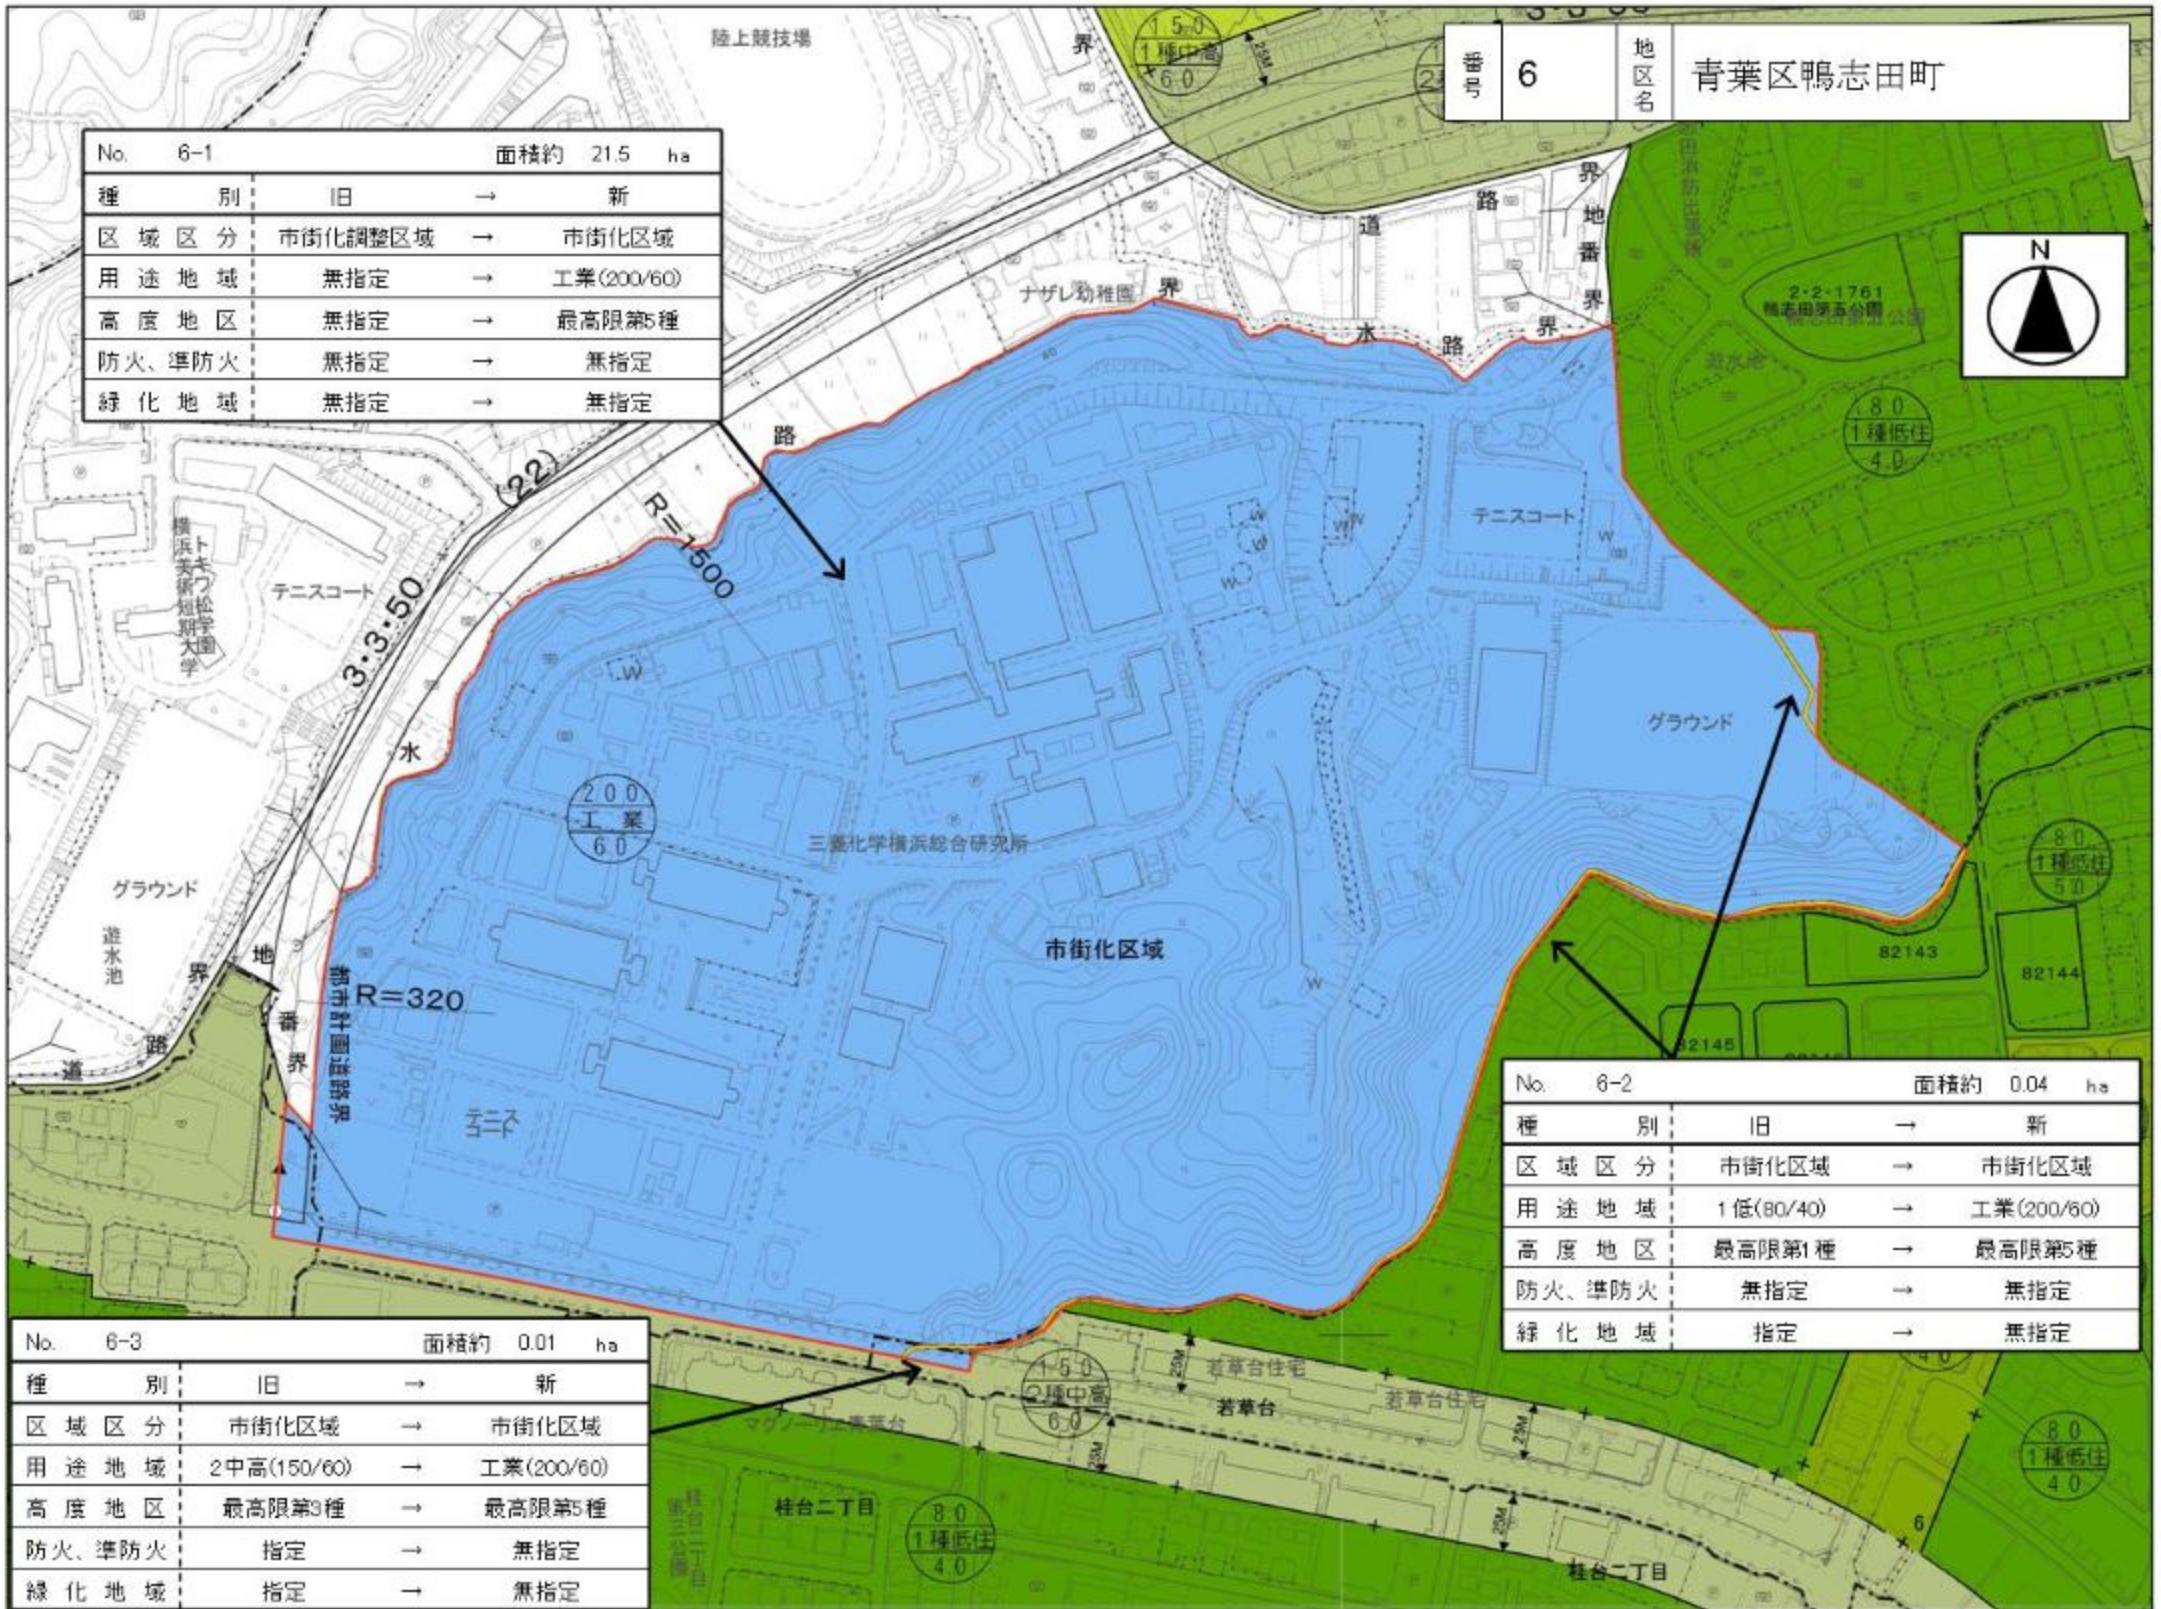

No.	6-2	面積約	0.04	ha
種別	旧	→	新	
区域区分	市街化区域	→	市街化区域	
用途地域	1低(80/40)	→	工業(200/60)	
高度地区	最高限第1種	→	最高限第5種	
防火、準防火	無指定	→	無指定	
緑化地域	指定	→	無指定	

No.	6-3	面積約	0.01	ha
種別	旧	→	新	
区域区分	市街化区域	→	市街化区域	
用途地域	2中高(150/60)	→	工業(200/60)	
高度地区	最高限第3種	→	最高限第5種	
防火、準防火	指定	→	無指定	
緑化地域	指定	→	無指定	