

■説明内容(都市計画市素案)

1 都市計画変更に至った経緯について
～ 都市計画道路網の見直しの経緯と概要 ～

2 都市計画市素案について
都市計画道路鶴見三ツ沢線の一部区間廃止
及び六角橋線の変更


3 今後の手続きの流れについて

■ 路線の位置



■現在の計画概要(鶴見三ツ沢線)

【名称】	3・4・23号鶴見三ツ沢線
【起点】	鶴見区下末吉五丁目
【終点】	神奈川区片倉五丁目
【延長】	約6,390m
【幅員】	18m

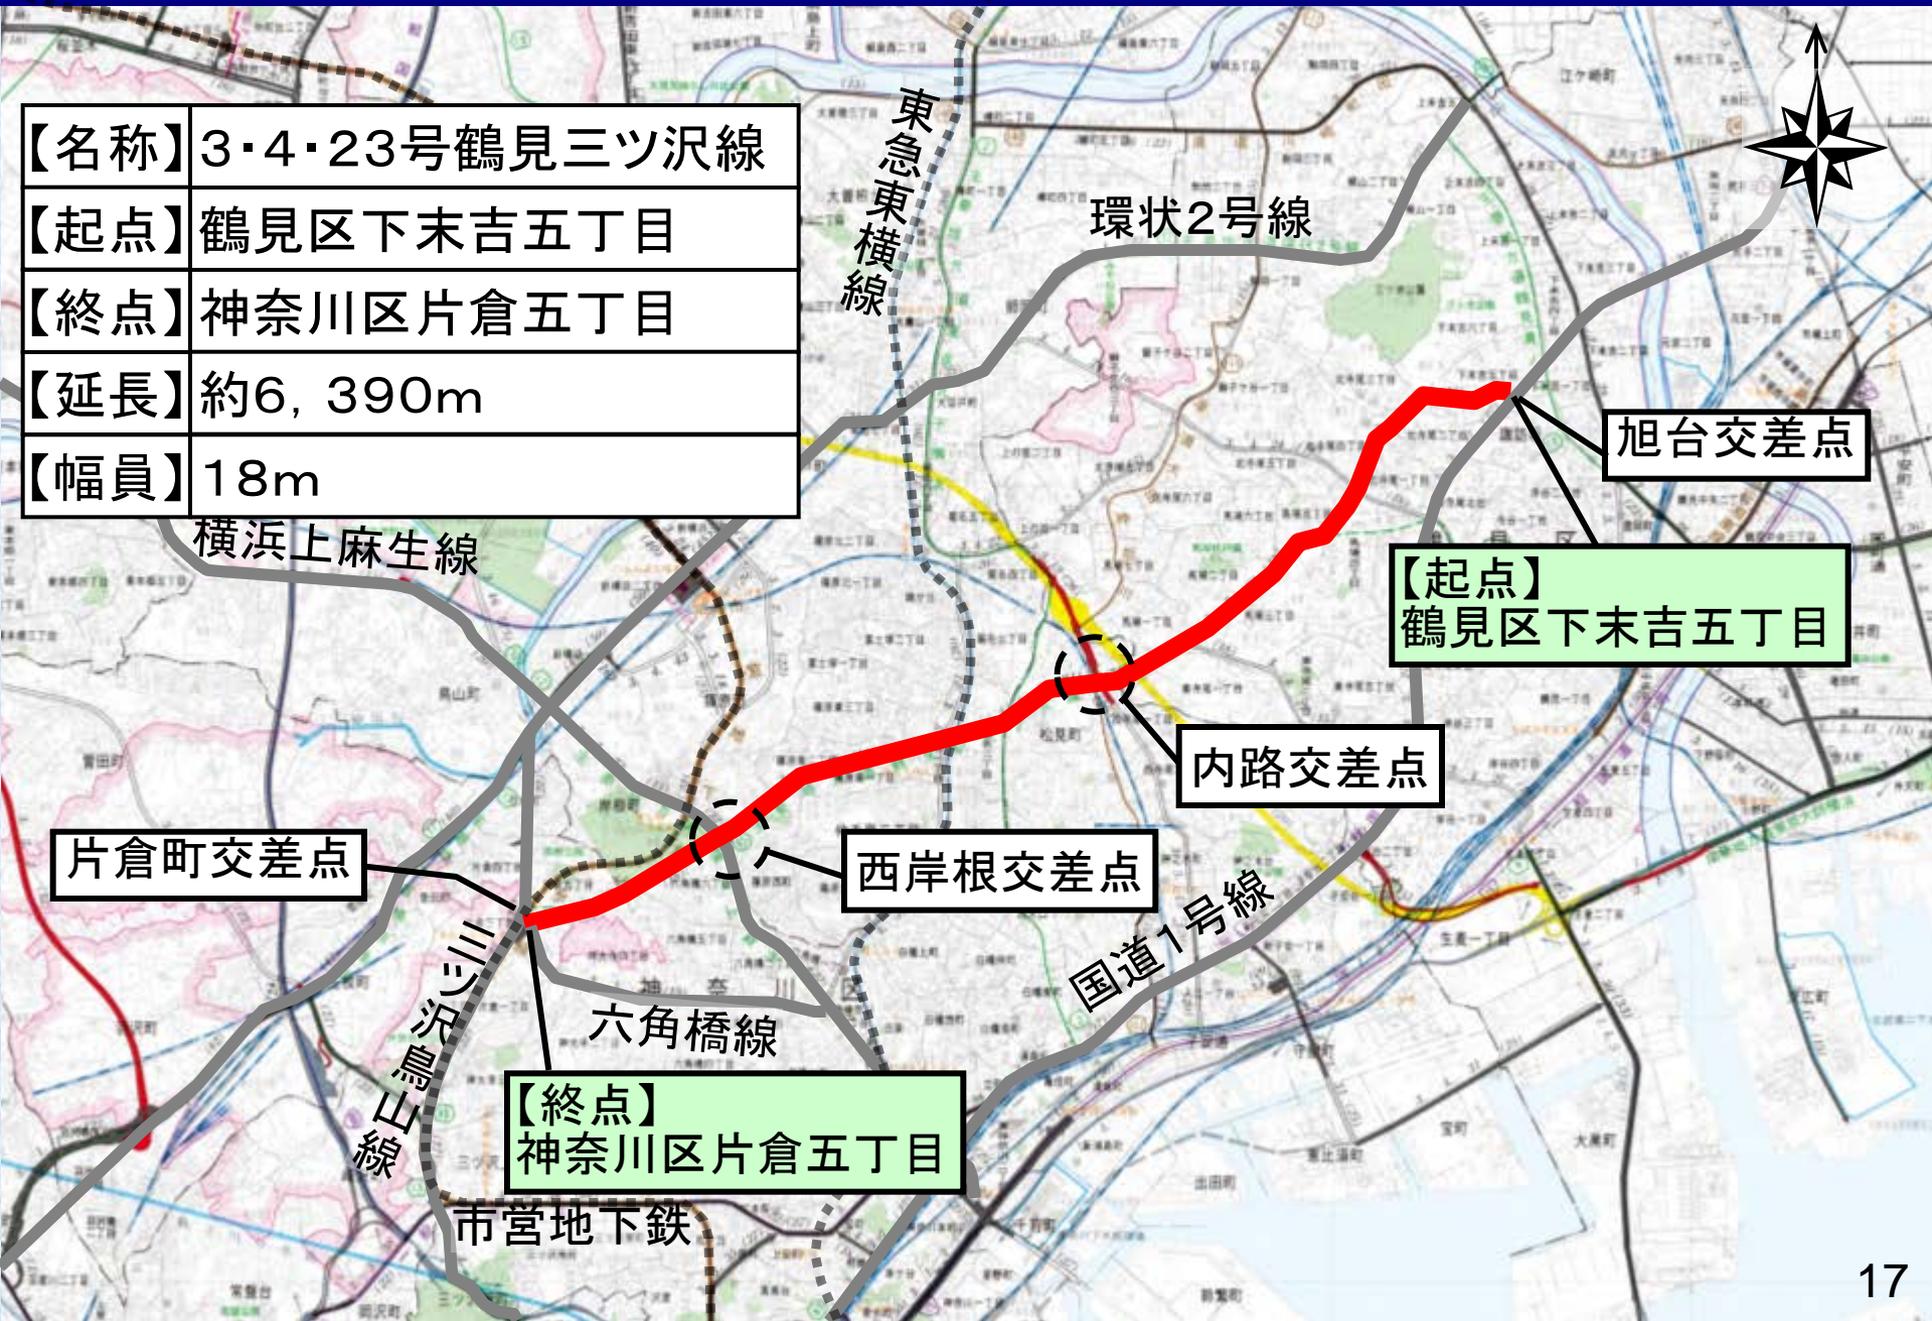

片倉町交差点

【終点】
神奈川区片倉五丁目

西岸根交差点


内路交差点

【起点】
鶴見区下末吉五丁目

旭台交差点

■現在の計画概要(六角橋線)

【名称】	3・5・8号六角橋線
【起点】	神奈川区西神奈川三丁目
【終点】	神奈川区片倉五丁目
【延長】	約1,880m
【幅員】	15m

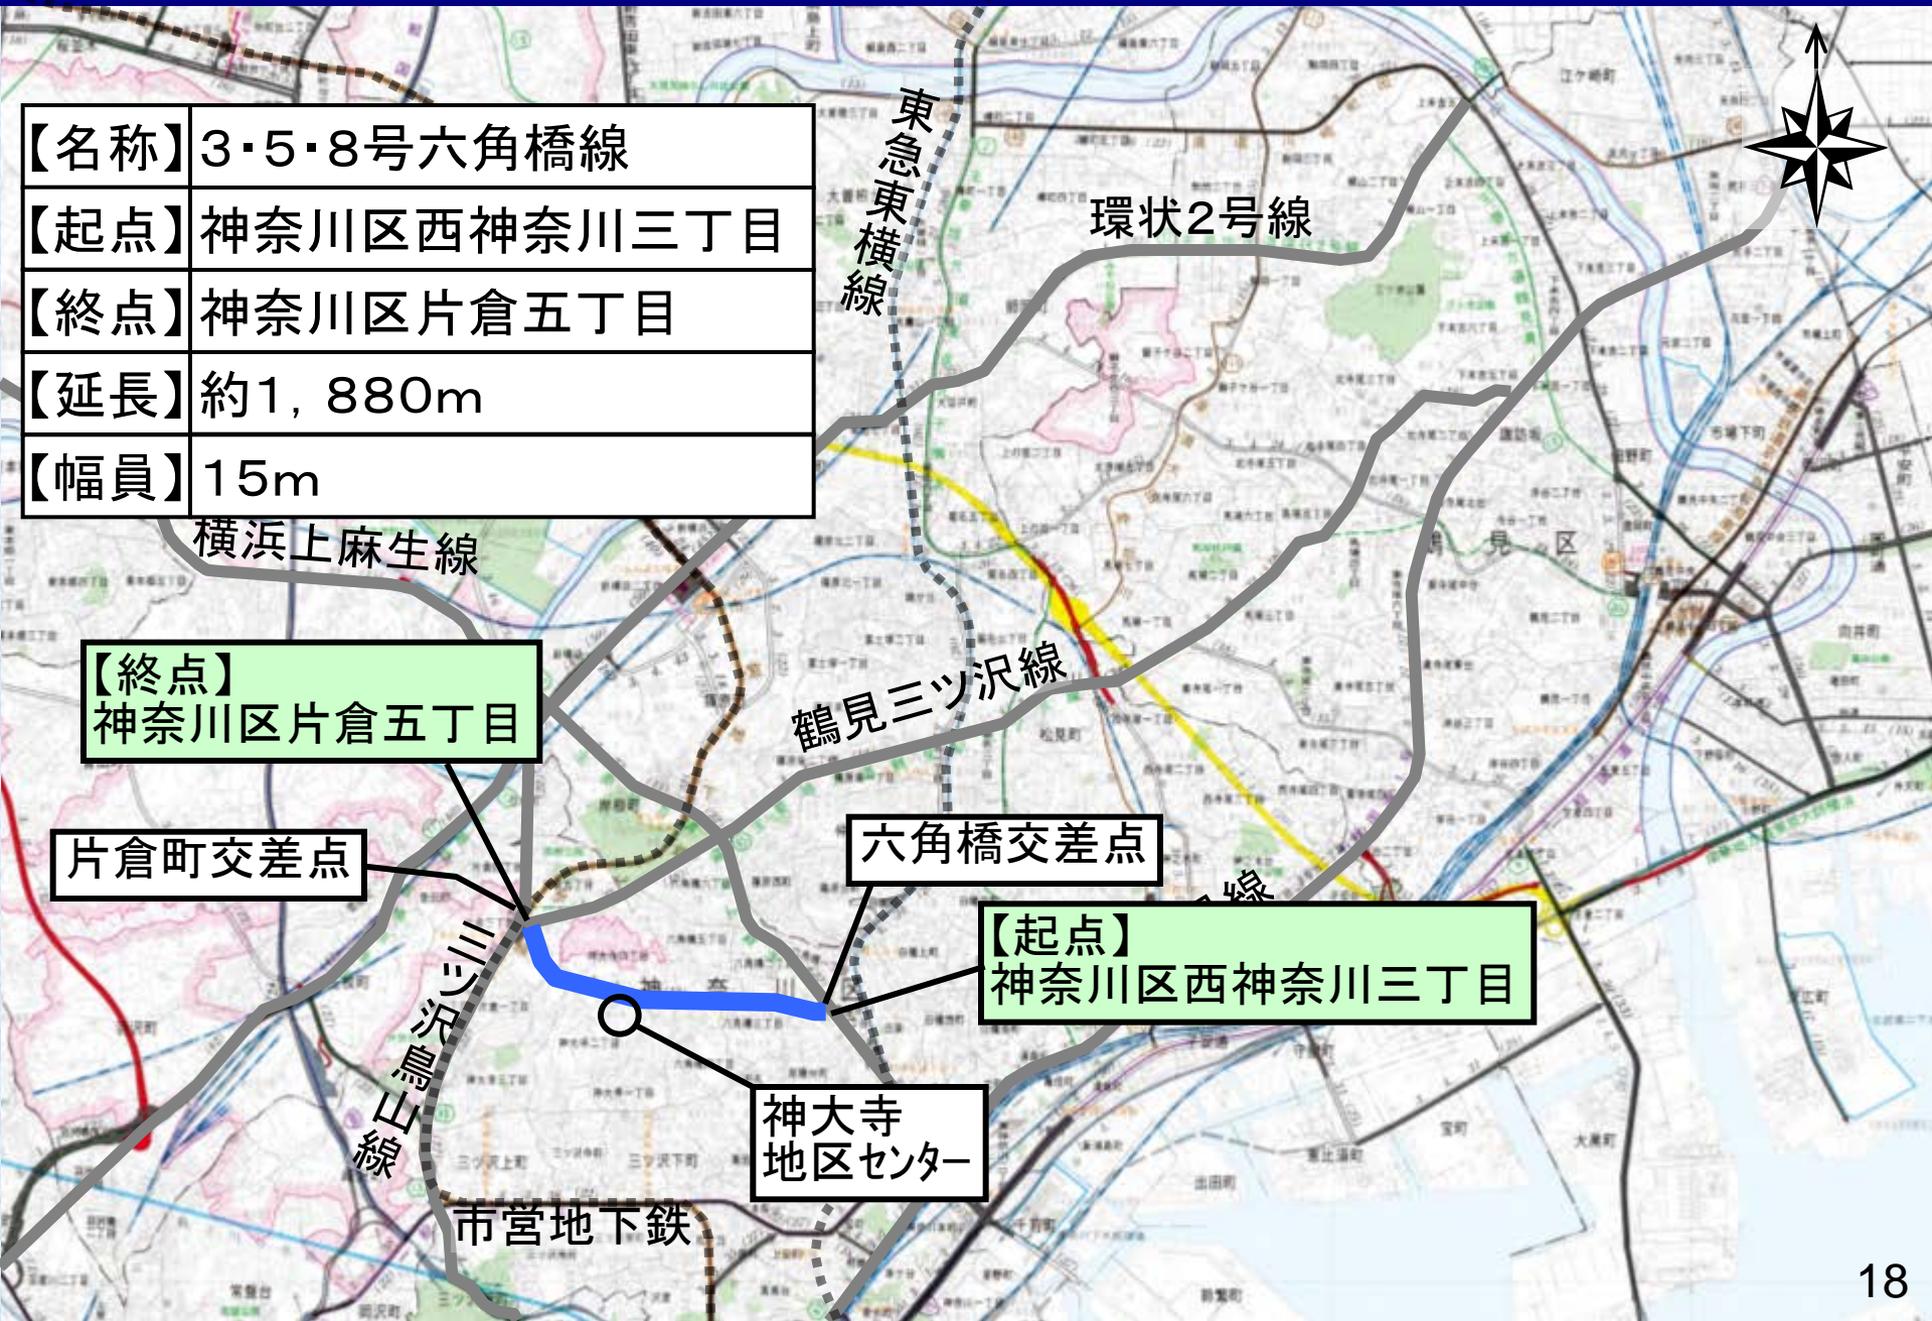

【終点】
神奈川区片倉五丁目

片倉町交差点

六角橋交差点

【起点】
神奈川区西神奈川三丁目

神大寺
地区センター