


別途外構工事範囲

■耐火指定番号

凡例	仕様	認定番号・告示番号
(W1)	強化繊維石膏ボードt15×2片面貼(間仕切壁・耐火1時間)	FP060NP-9061
(W2)	強化繊維石膏ボードt21×2片面貼(間仕切壁・耐火1時間)	FP060NP-0007
(W3)	RC壁 t=200以上	建告1399号第1号2項1

●消火ボックス 計7か所  
(消火器は備品工事にて歩行距離20m以内に設置)

■VOC測定箇所  
計14か所

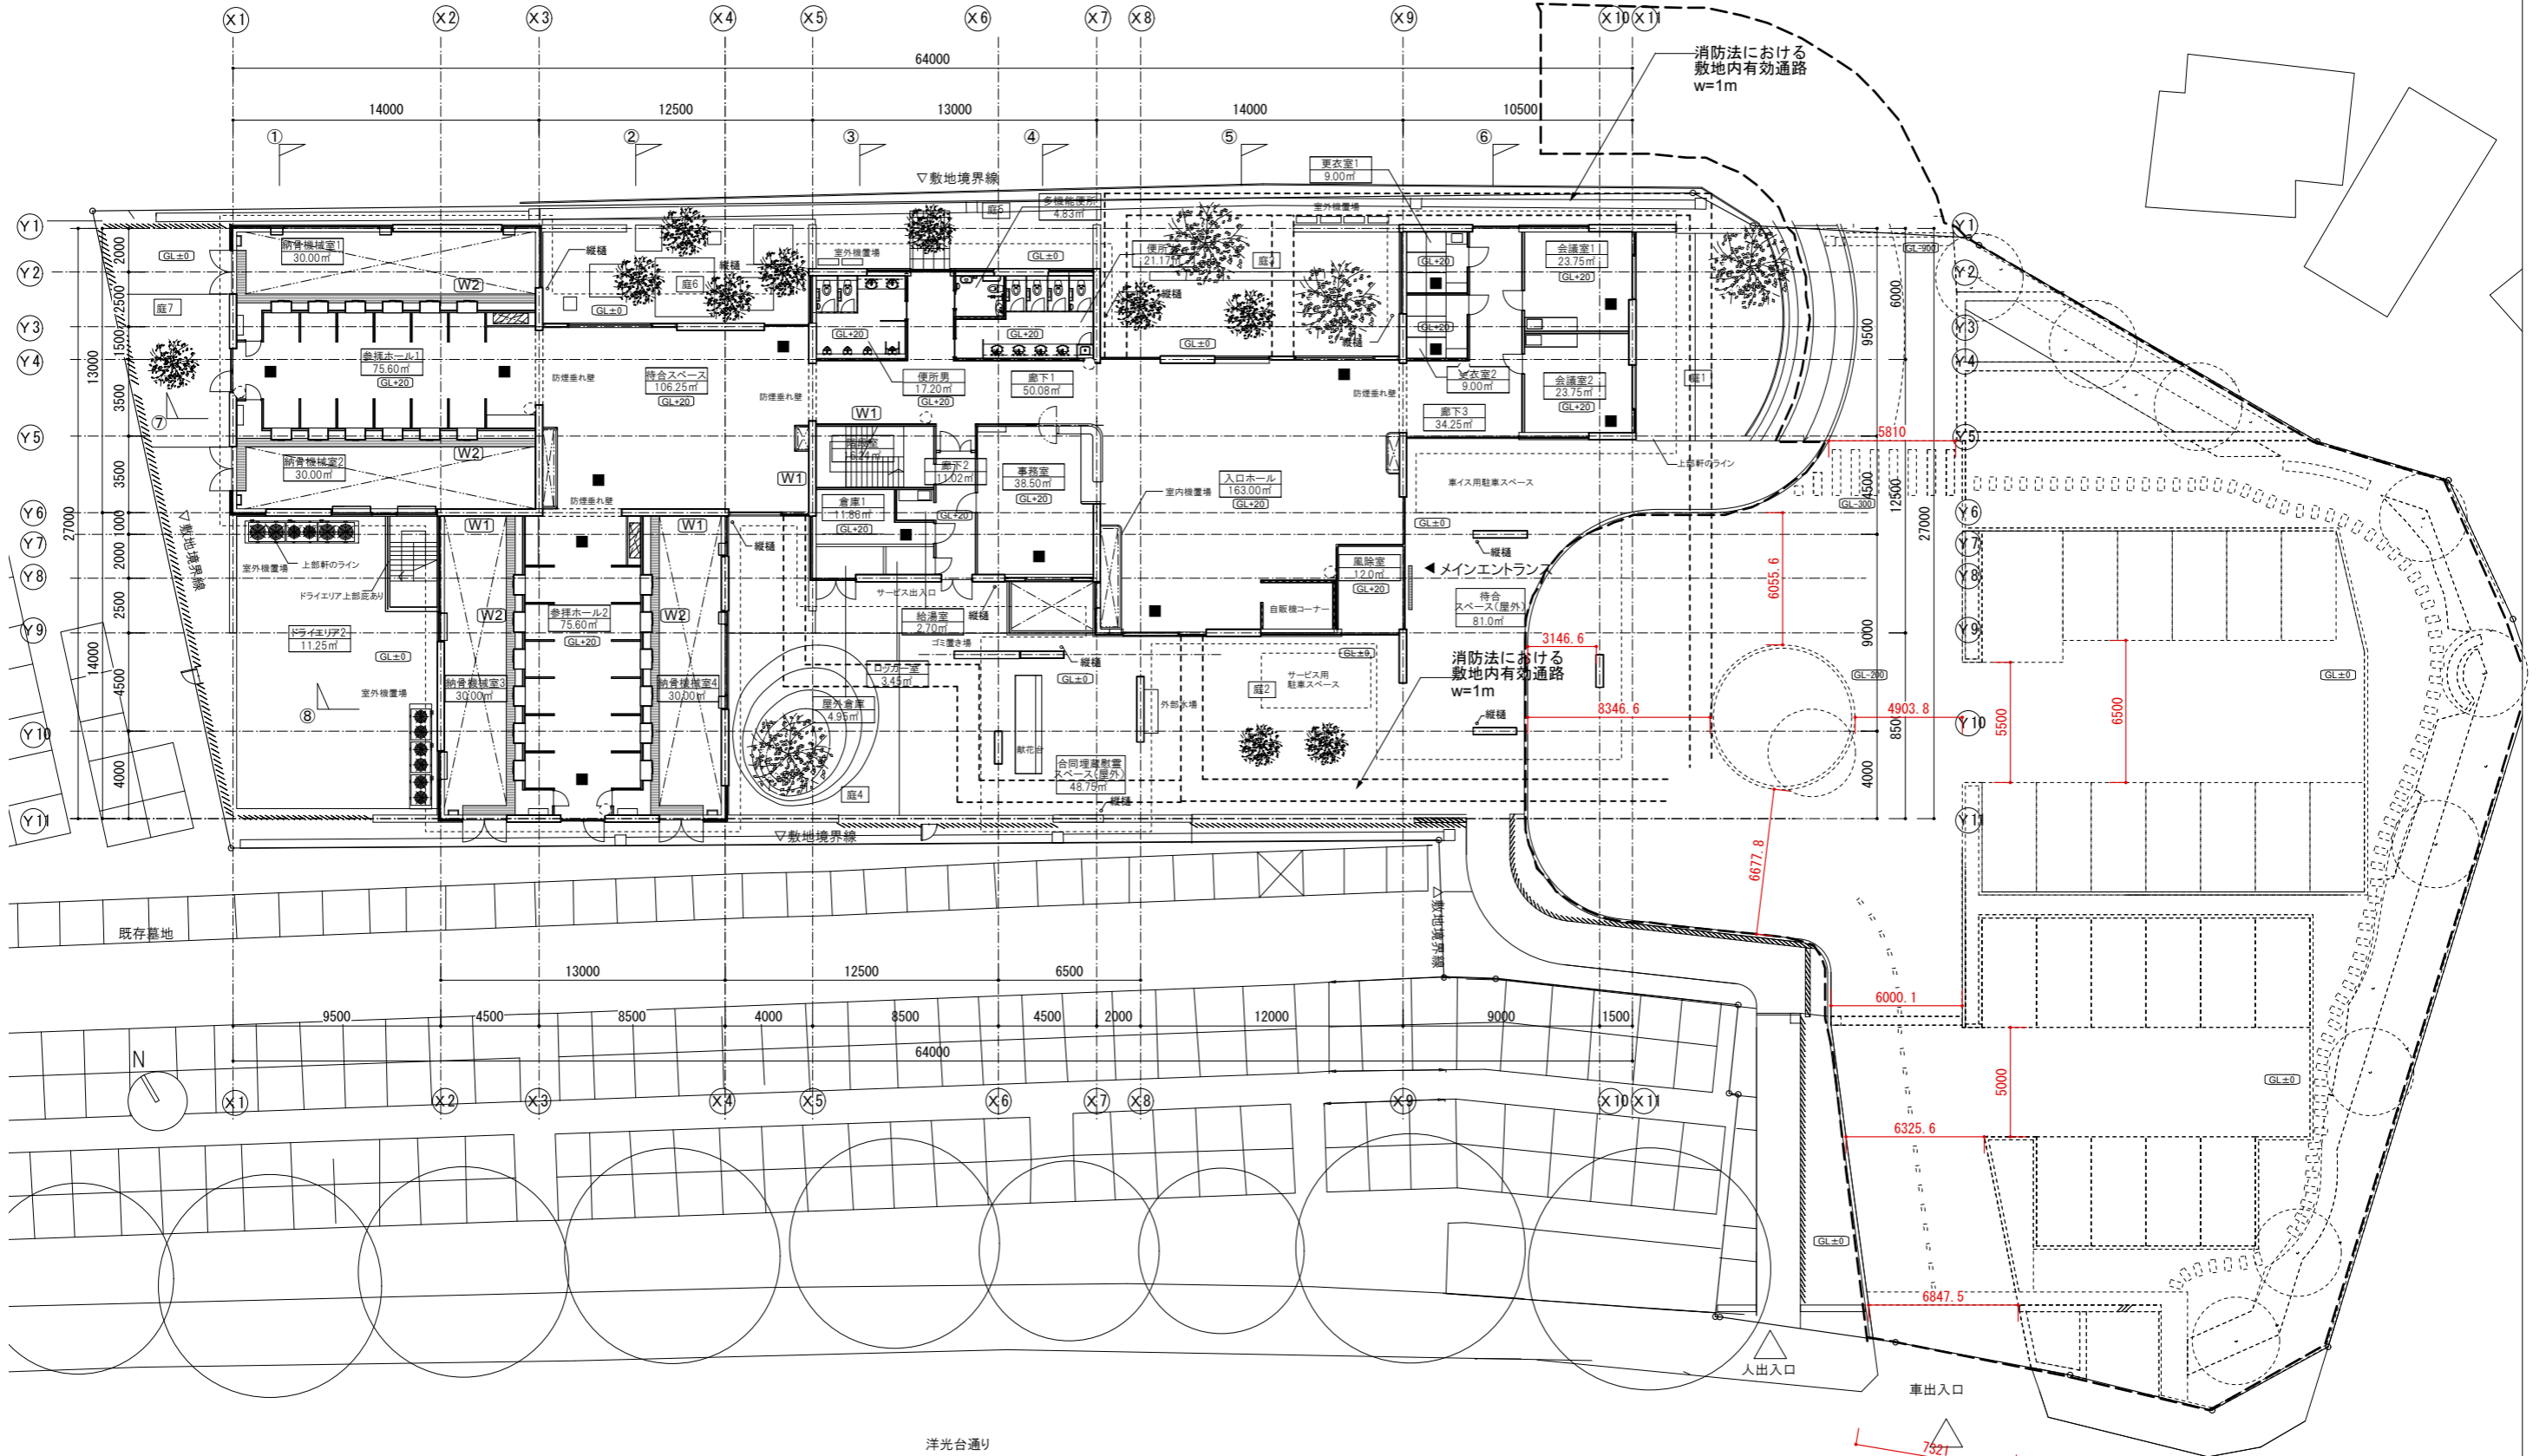

横浜市建築局		工事名	日野公園墓地納骨堂(仮称)新築工事 (建築工事)			
年月日	平成27年3月	縮尺	A1 1:150	図面名称		
設計者		施設番号	種別	年度	図面種類	図面枚数
一級建築士事務所 神奈川県知事登録 第15289号 一級建築士登録第316754号 藤澤 洋平		種別	年度	図面種類	図面枚数	図面番号
						A-17