
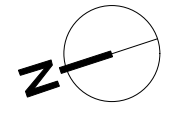


■北側斜線による建築可能範囲のボリューム検討

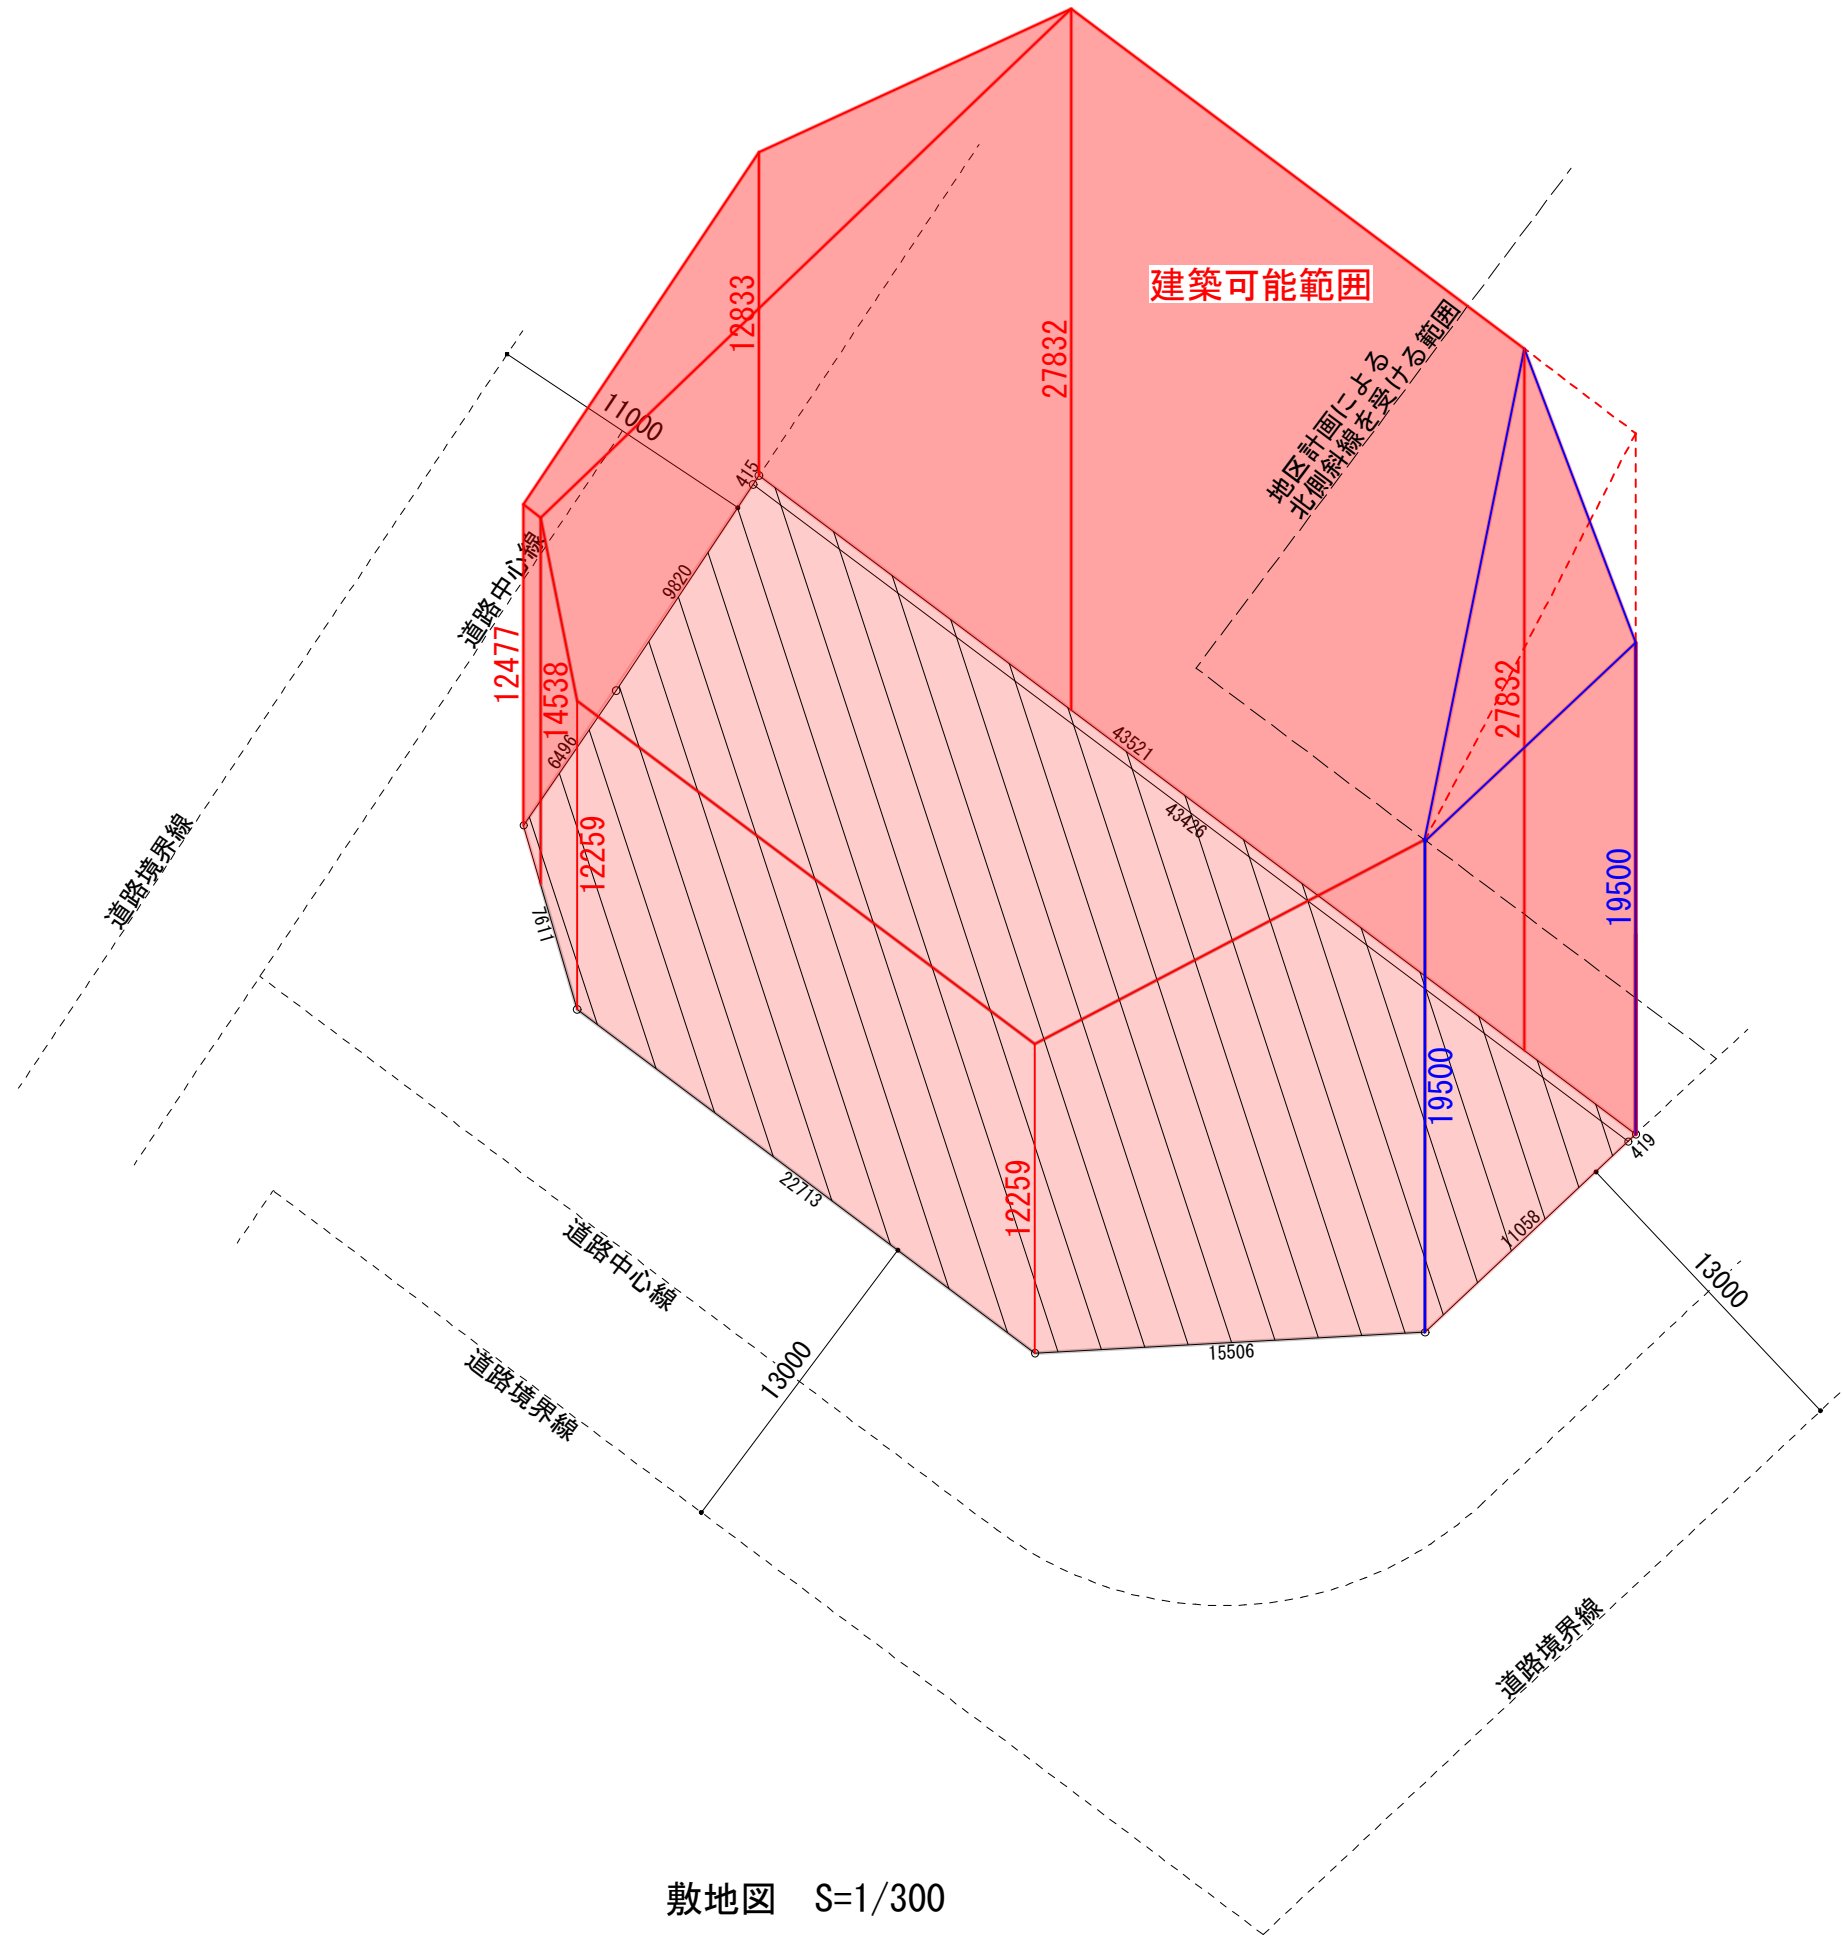

- <凡例>
- 北側斜線
 - 道路斜線

敷地図 S=1/300