


-  松杭+基礎石
-  基礎石

分類番号： A - 8 - 5

高島町 3 号 棧橋

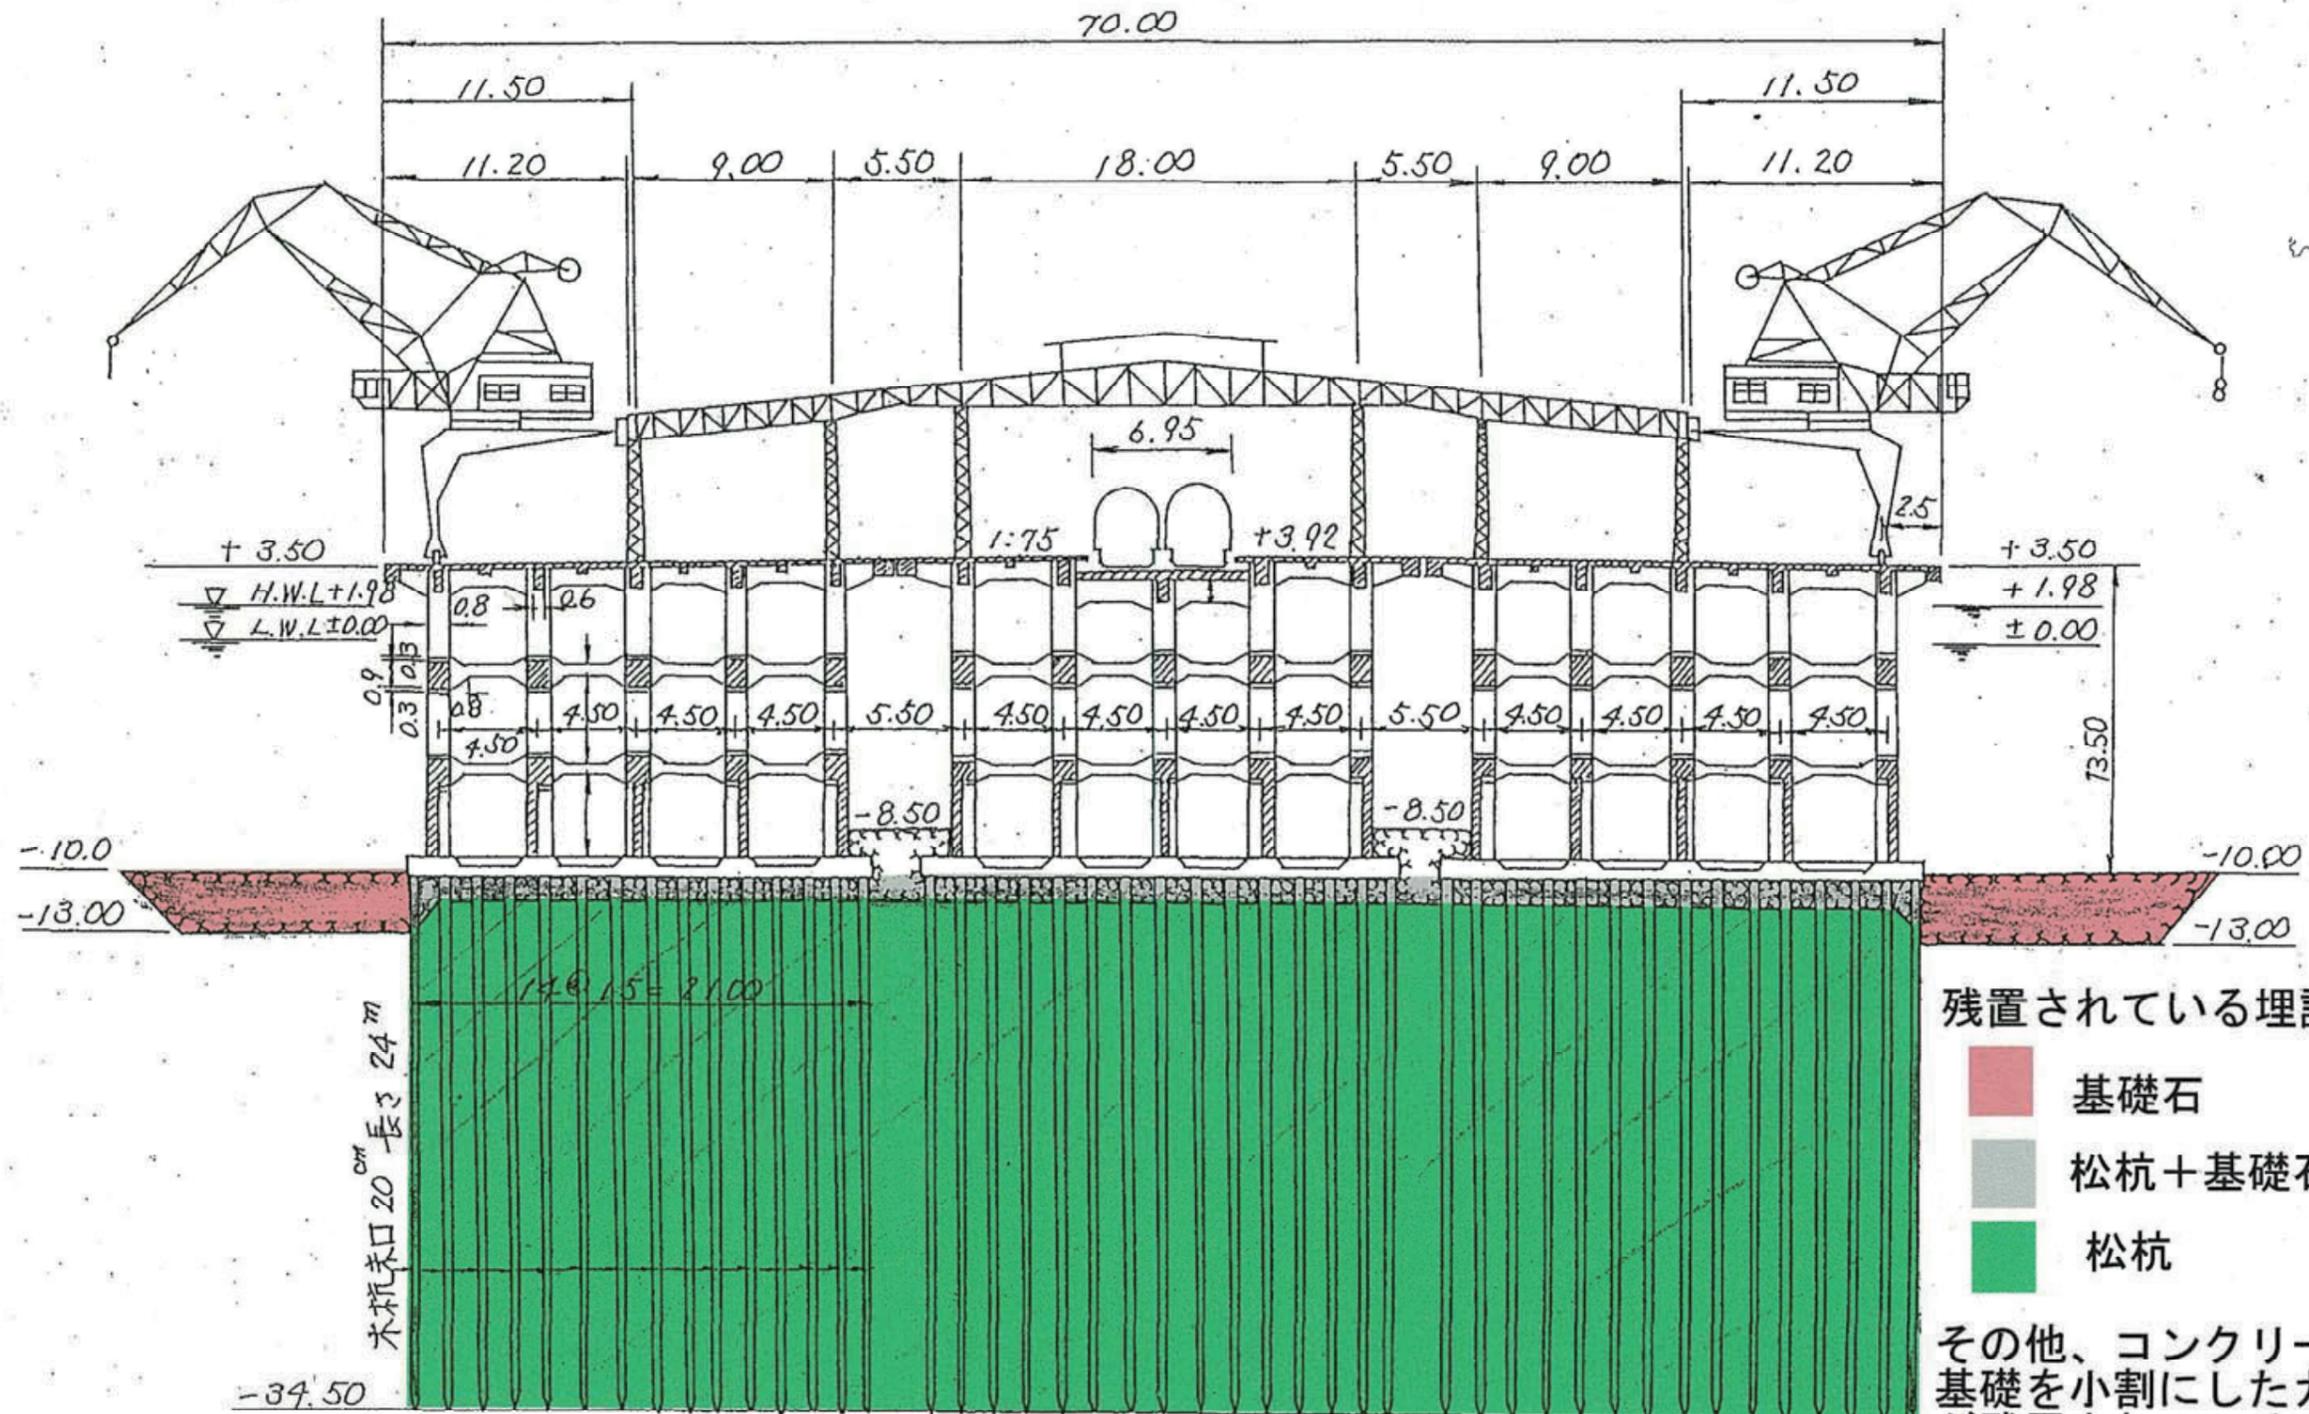

残置されている埋設物

- 基礎石
- 松杭+基礎石
- 松杭

その他、コンクリート基礎を小割にしたガラが残置されている可能性あり。