MICE 施設現況動線図
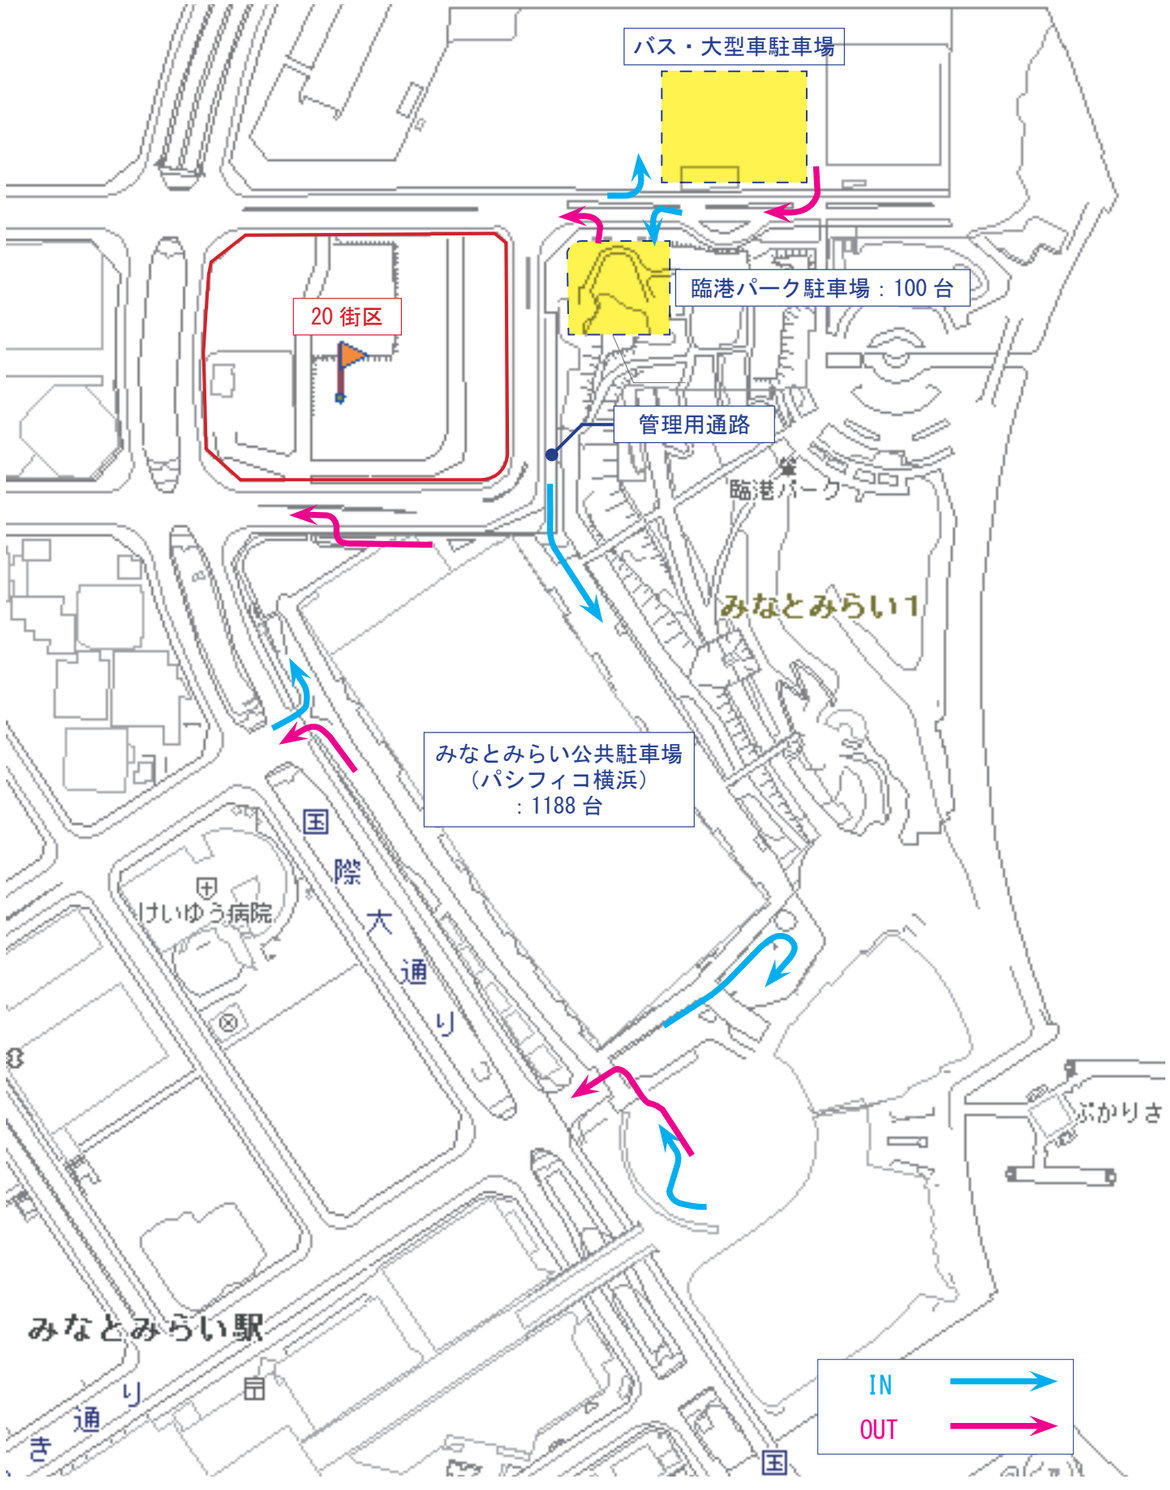
別紙 8