

■特定事業計画書 **【生活関連関連経路（A）】**
 経路名：⑥上大岡駅東側道路(上大岡363、上大岡467)
 事業区間：上大岡駅東口前～イトーヨーカドー上大岡店前
 事業延長：520m
 事業実施予定期間：平成22年


【整備方針】
 [経路]: 上大岡駅からイトーヨーカドー上大岡店に至る経路でる。
 [課題]: 交差点部等で段差やすりつけ勾配のきつい箇所がある。
 [対策]: 交差点部等において段差・すりつけ勾配の改修や視覚障害者誘導用ブロックの新設・改修を行う。

【事業内容】				
整備項目		事業量	箇所番号	備考
歩行者空間の確保				
歩道の拡幅	m	0		
橋梁の整備	橋	0		
道路構造の改修				
全面改修	m	0		
歩道の部分改修	段差・すりつけ勾配の改修	箇所	18	4~6, 8~20
	舗装の改修	m	260	4~20
	排水施設の改修	箇所	17	4~20
視覚障害者誘導用ブロックの敷設・改修				
経路誘導の連続敷設	新設	m	0	
	改修	m	0	
交差点等の部分敷設	新設	箇所	8	1, 2, 4~8
	改修	箇所	27	3, 7, 9~20

【事業実施に際して配慮すべき重要事項】

■位置図
 次頁に記載

■位置図

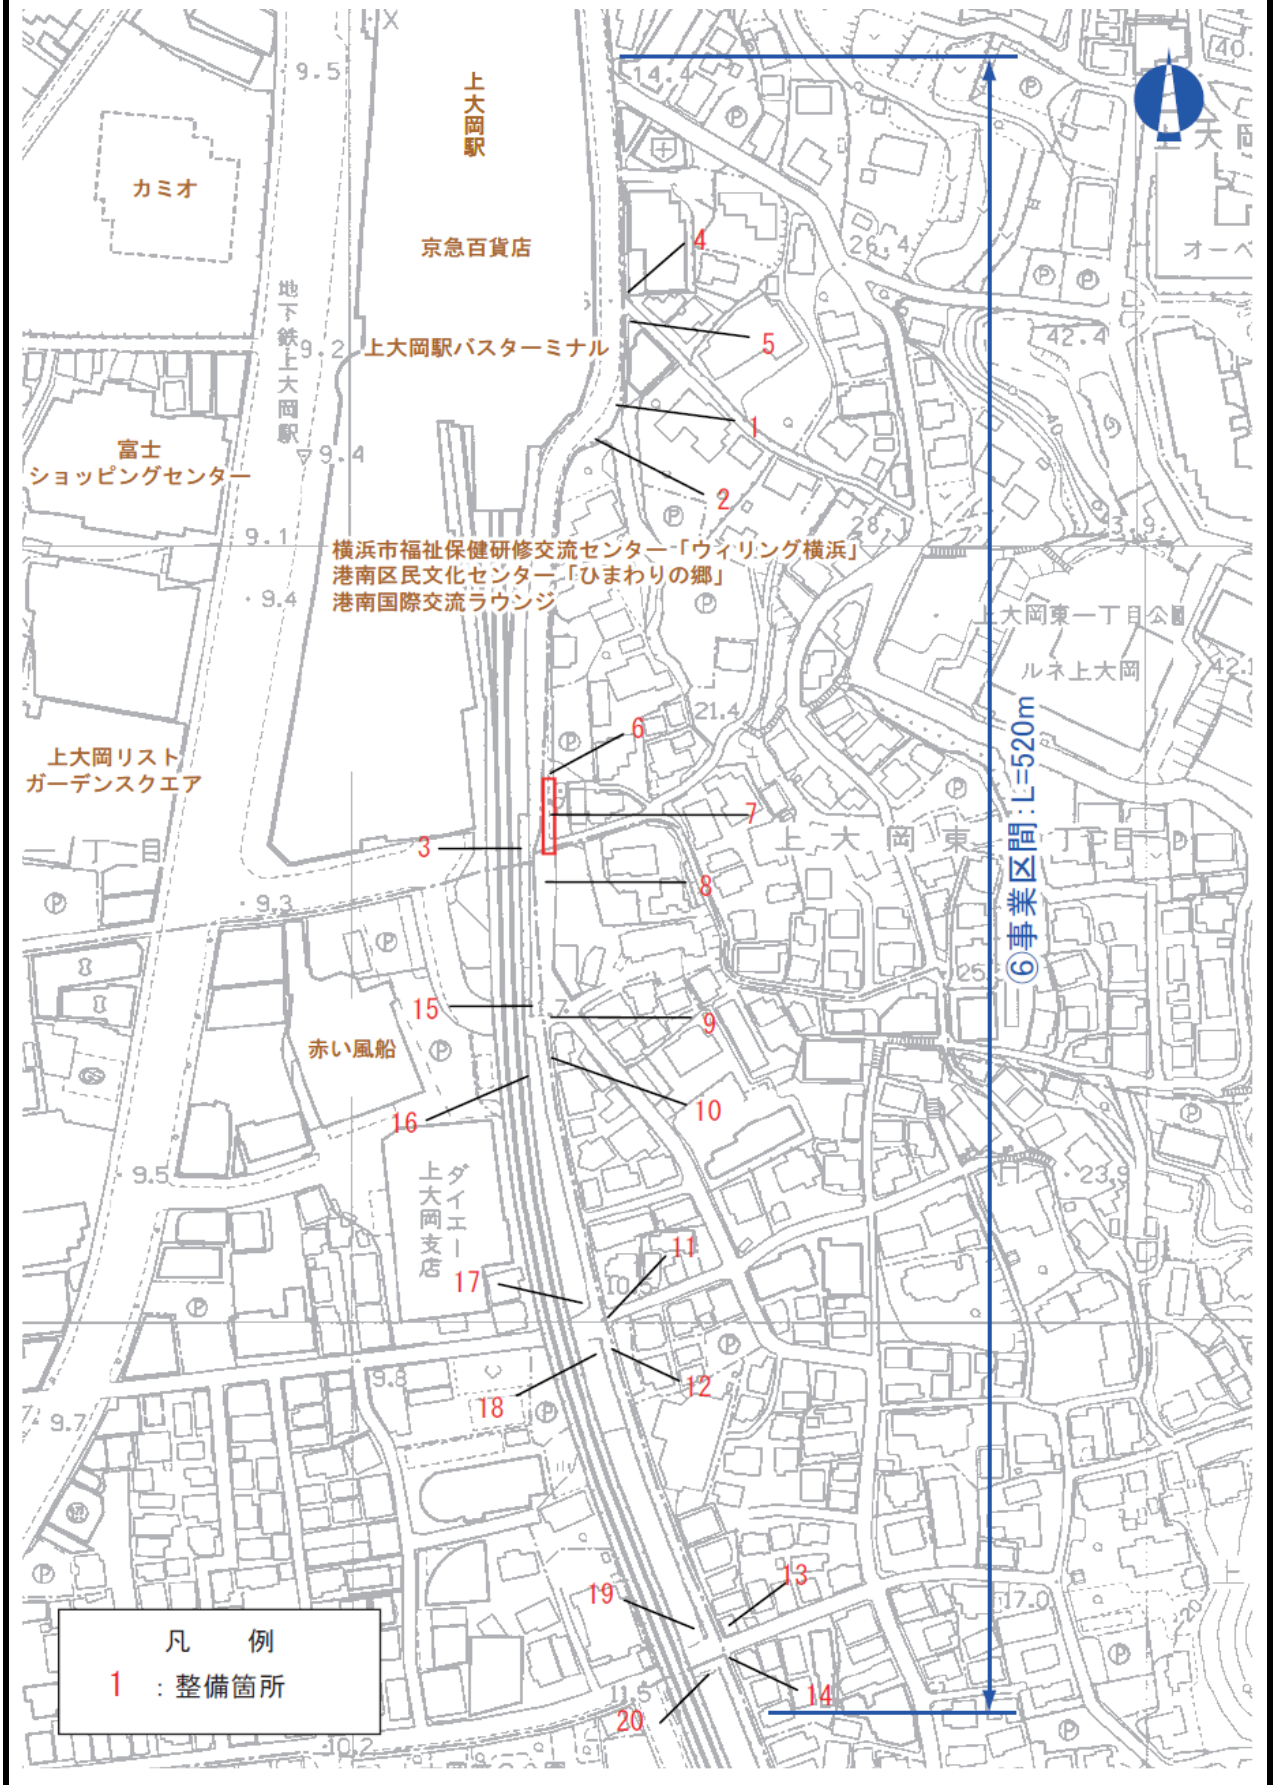

凡例
1 : 整備箇所