
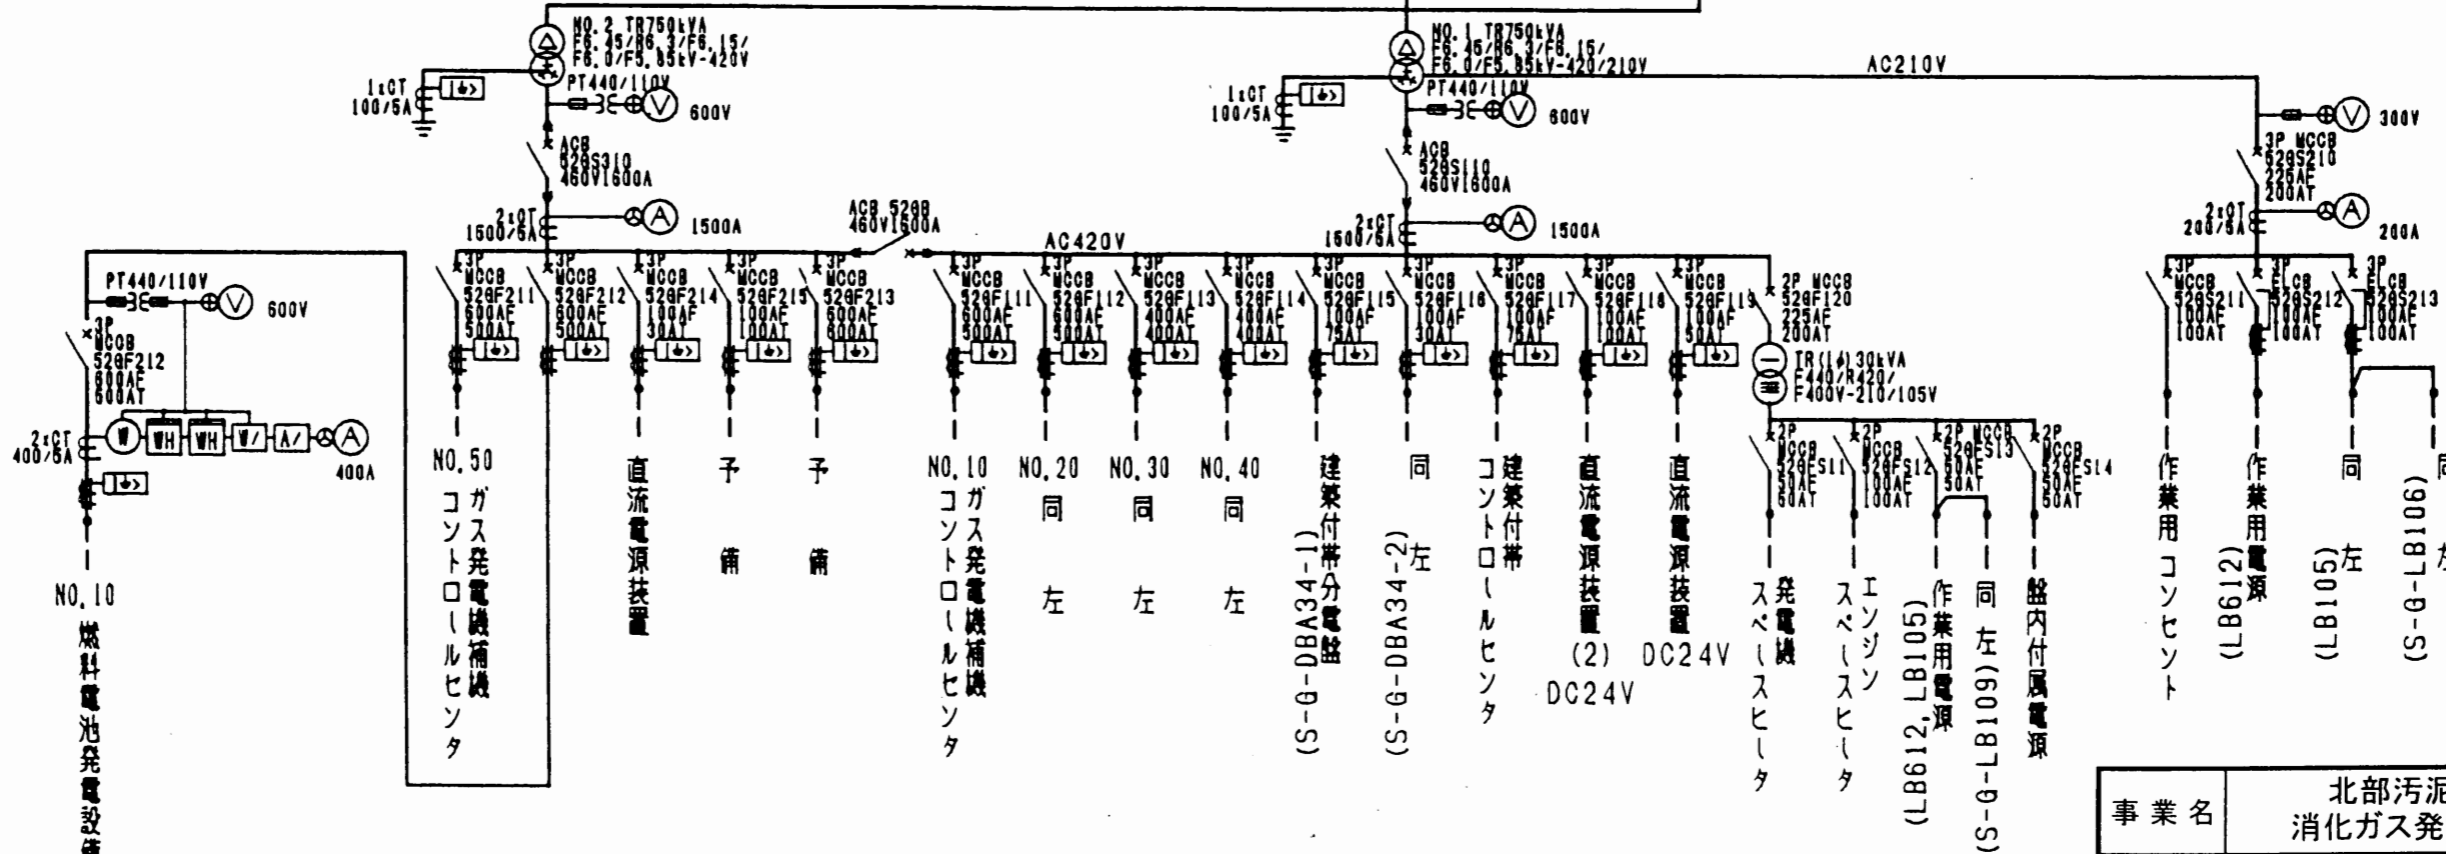


<消化ガス発電設備>

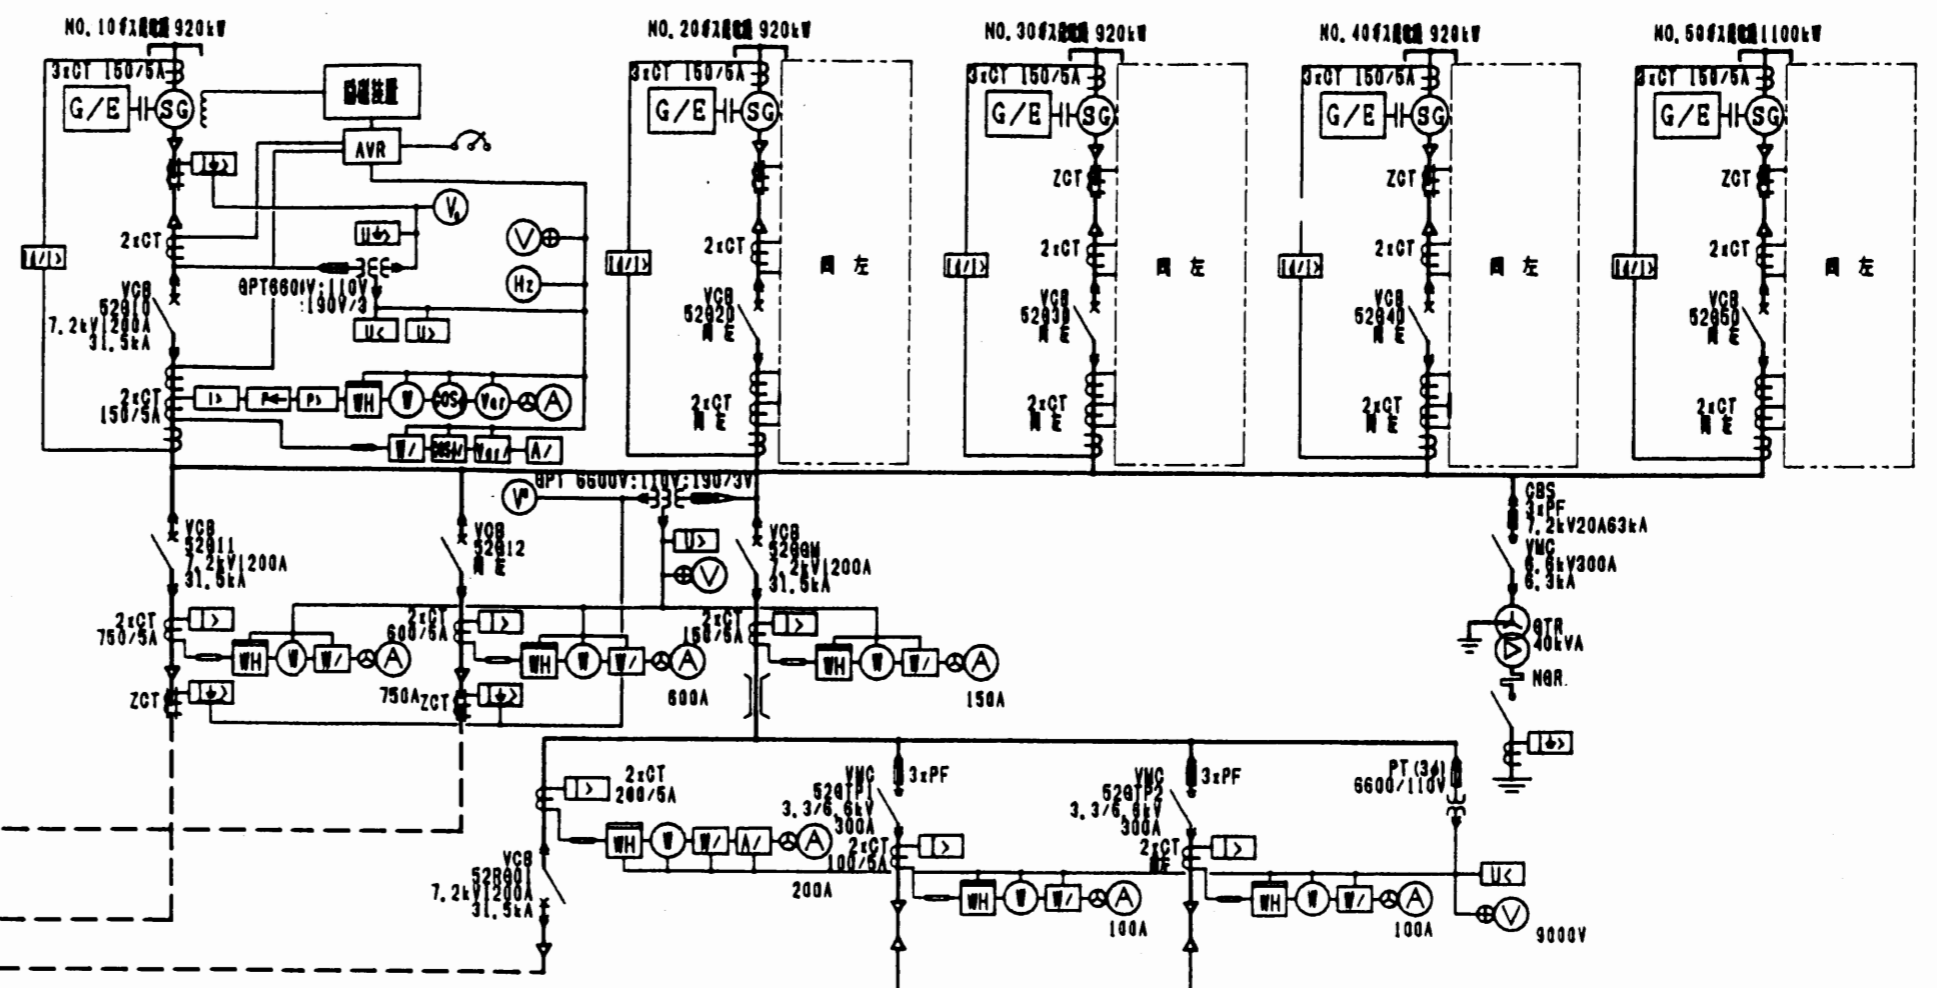

| | | |
|---------|----------------------------|------------|
| 事業名 | 北部汚泥処理センター 消化ガス発電設備整備事業 | |
| 図面名称 | 消化ガス発電設備 単線結線図 | 図面番号 15 |
| 横浜市下水道局 | | |