


東戸塚グリーンタウン建築協定区域図

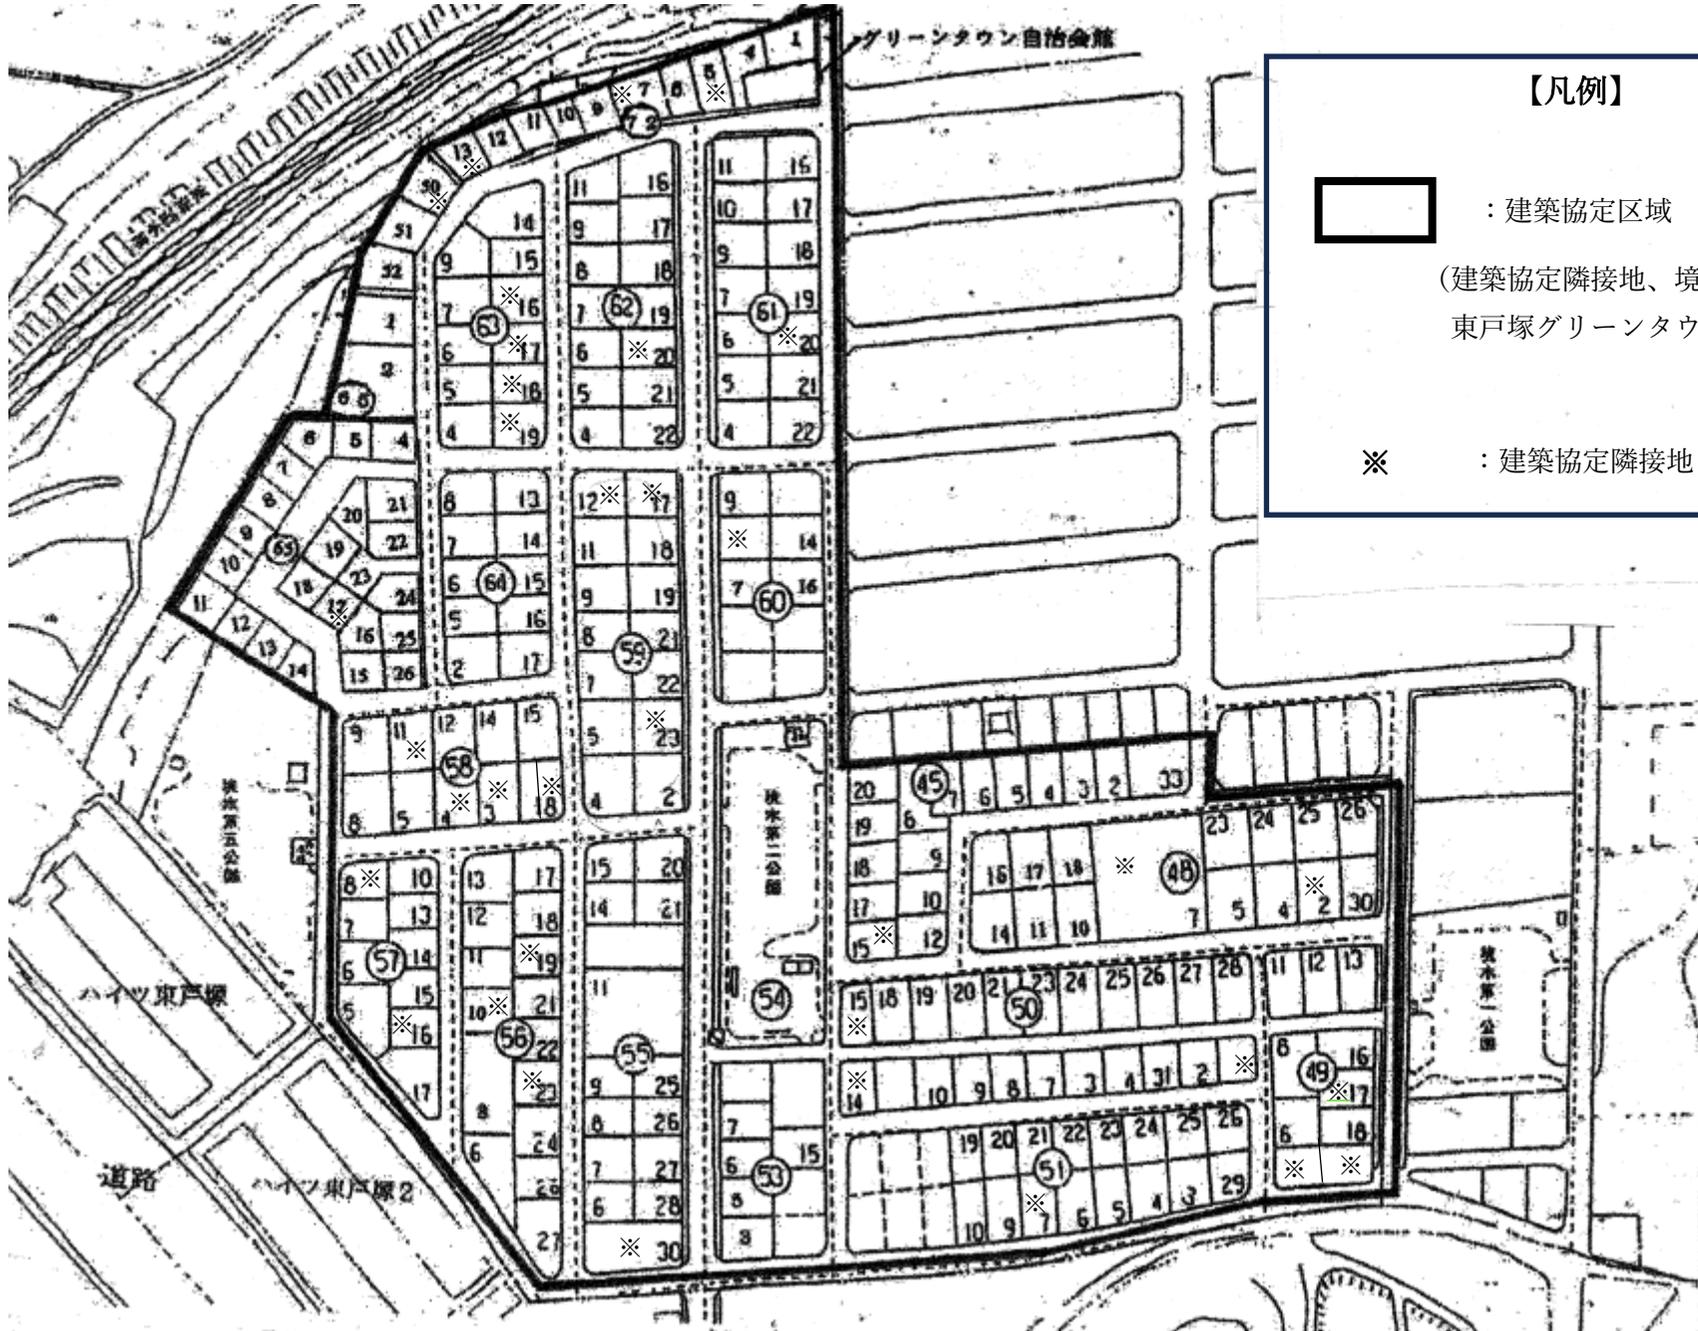

【凡例】

 : 建築協定区域
 (建築協定隣接地、境木第二公園及び
 東戸塚グリーンタウン自治会館を除く)

 : 建築協定隣接地

令和6年7月25日
 認可公告