

横浜市二俣川地域ケアプラザ【イメージ図】


健康福祉・医療委員会

平成 28 年 9 月 12 日

健康福祉局

市第 44 号議案関連資料


(横浜市地域ケアプラザ条例の一部改正)

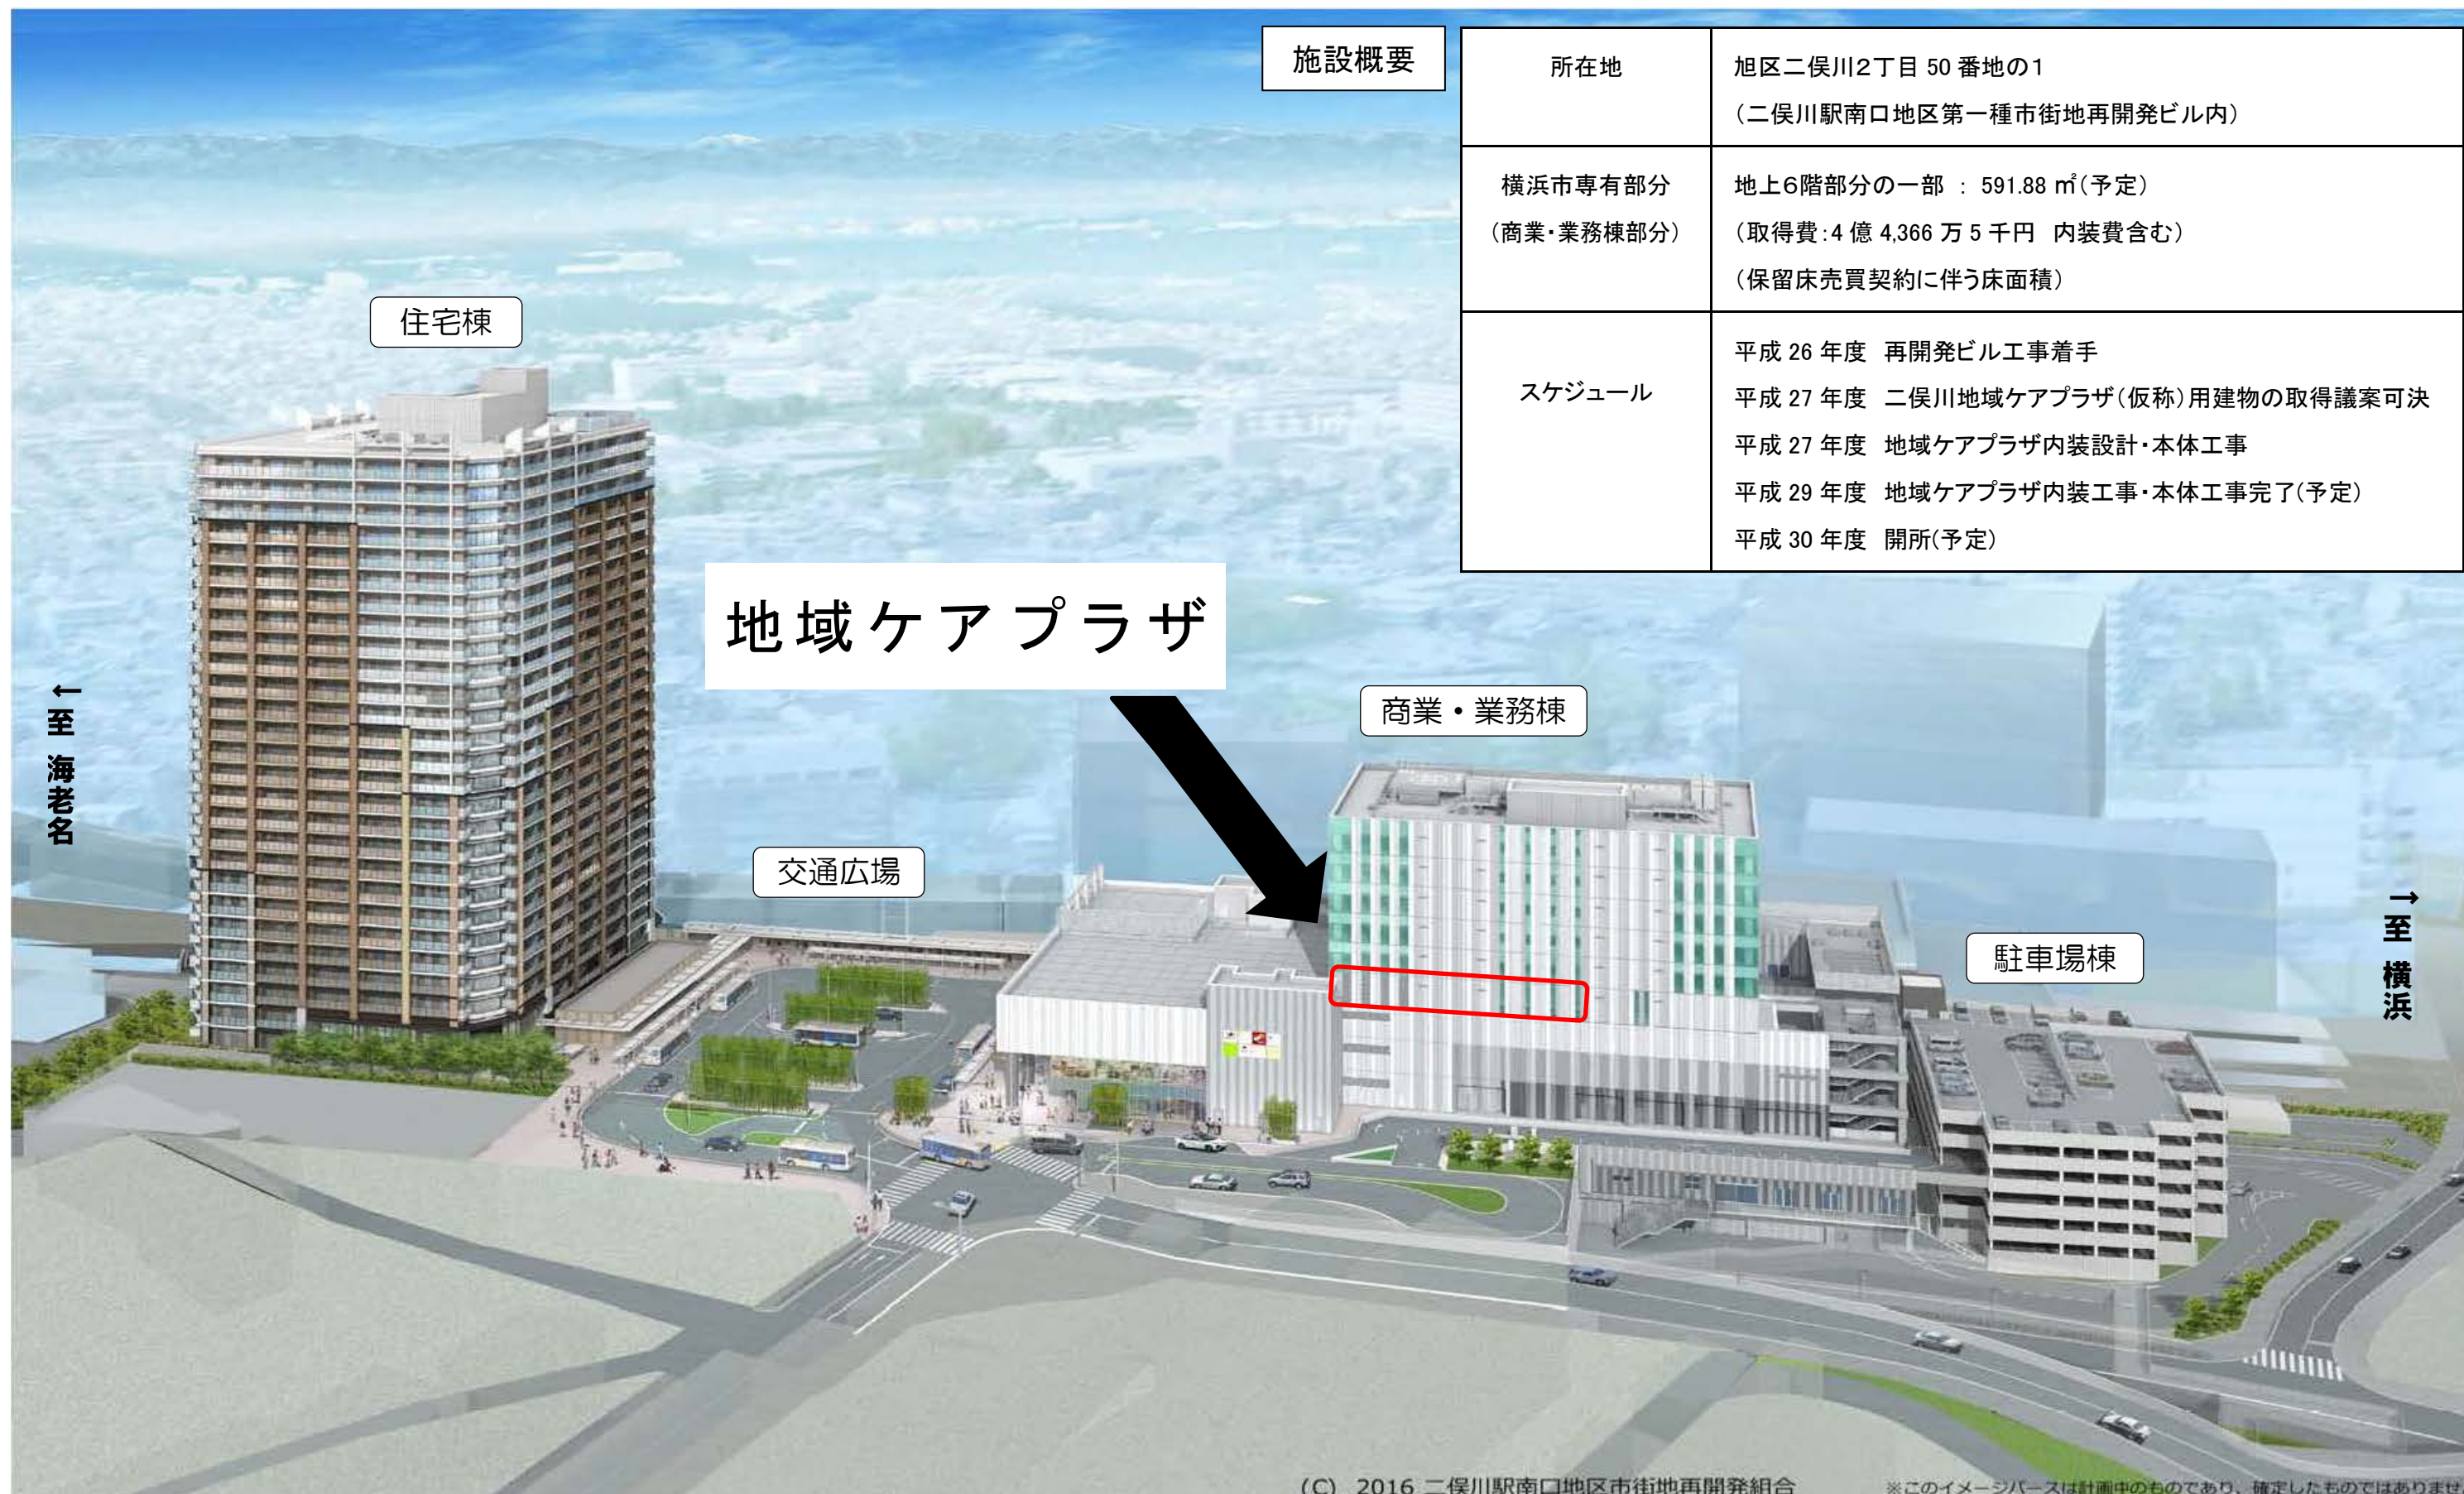

施設概要

所在地	旭区二俣川2丁目 50 番地の1 (二俣川駅南口地区第一種市街地再開発ビル内)
横浜市専有部分 (商業・業務棟部分)	地上6階部分の一部 : 591.88 m ² (予定) (取得費:4 億 4,366 万 5 千円 内装費含む) (保留床売買契約に伴う床面積)
スケジュール	平成 26 年度 再開発ビル工事着手 平成 27 年度 二俣川地域ケアプラザ(仮称)用建物の取得議案可決 平成 27 年度 地域ケアプラザ内装設計・本体工事 平成 29 年度 地域ケアプラザ内装工事・本体工事完了(予定) 平成 30 年度 開所(予定)

二俣川駅南口地区第一種市街地再開発ビル【6階平面図】

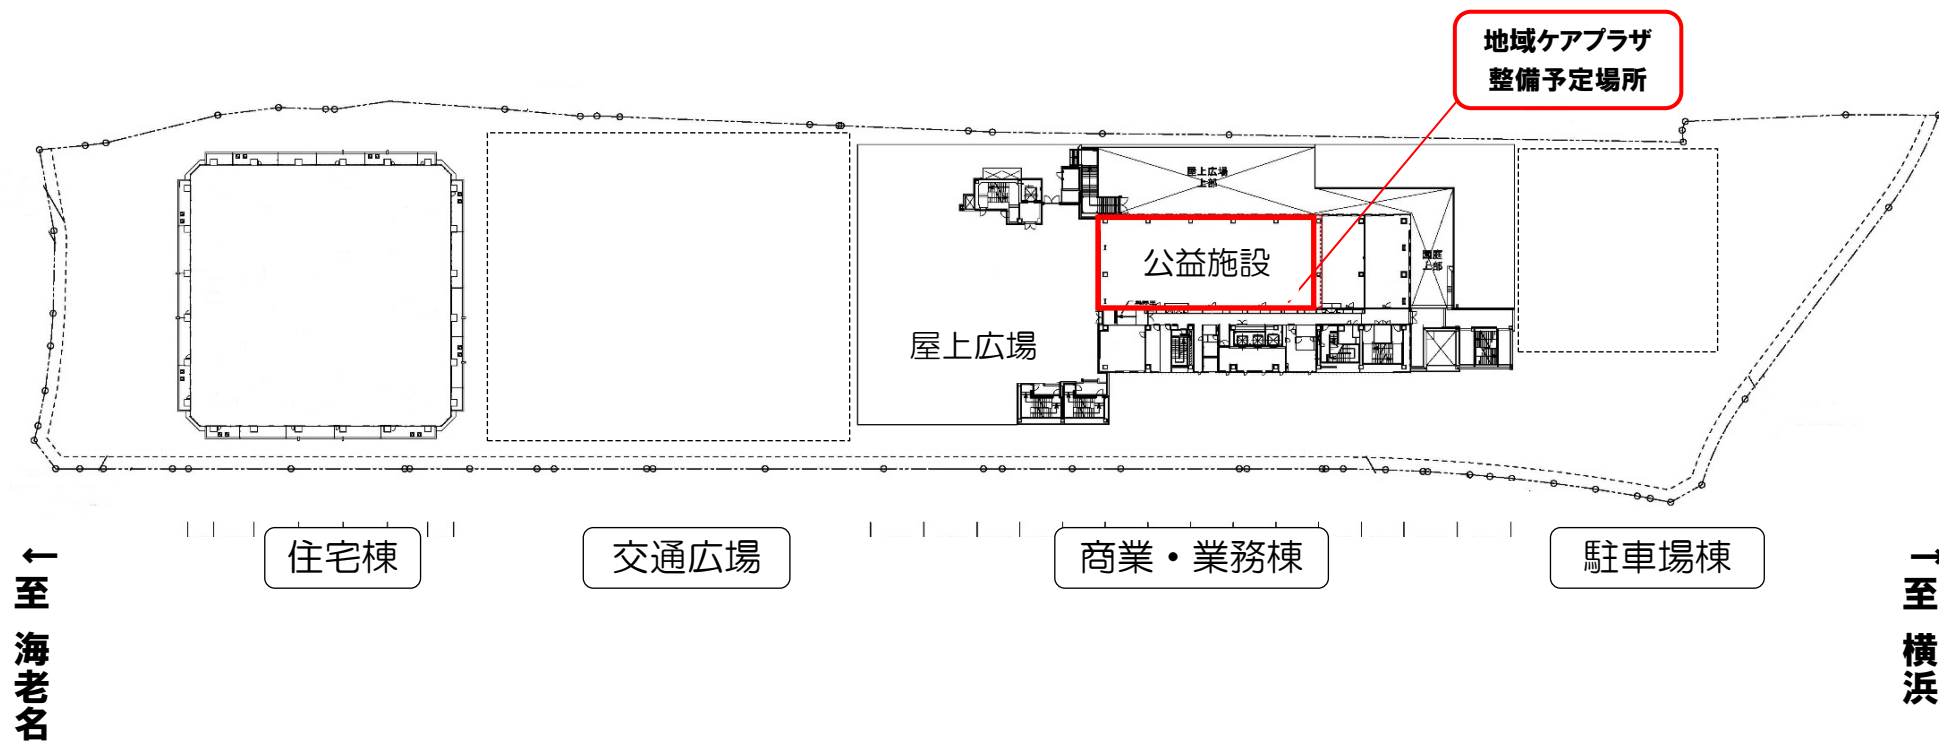

市第44号議案 横浜市地域ケアプラザ条例の一部改正

二俣川駅南口地区第一種市街地再開発事業の概要

- 1 事業名**
二俣川駅南口地区第一種市街地再開発事業
- 2 施行者**
二俣川駅南口地区市街地再開発組合
- 3 事業費**
約416億円
- 4 建築敷地面積・建築延床面積**
建築敷地面積 17,414 m² (予定)
建築延床面積 98,040 m² (予定)
- 5 整備内容**
施設建築物 (住宅棟 29 階建て、商業・業務棟 11 階建て、駐車場棟 5 階建て)、交通広場等
- 6 施工期間**
平成27年3月 ~ 平成30年3月 (予定)