


道路 駐車場 構内舗装 断面図 縮尺 1:10

(寸法は仕上げ厚)

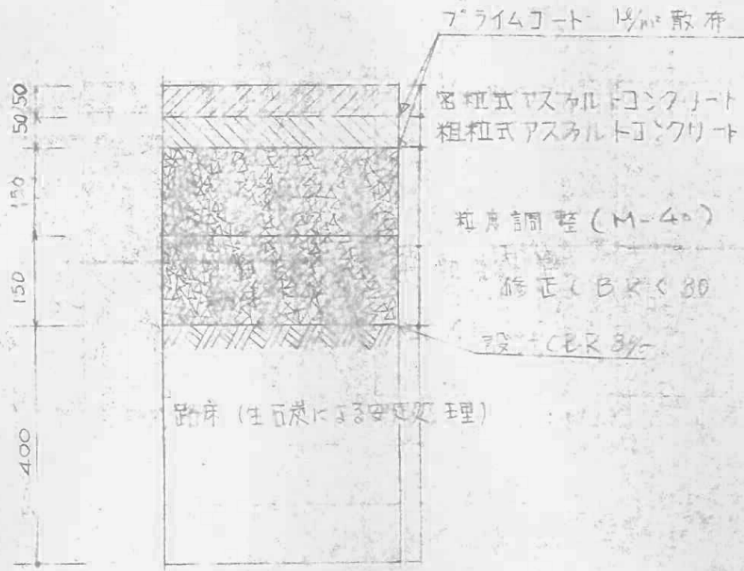


地先境界ブロック工敷設標準構造図

縮尺 1:10

歩道境界ブロック工敷設標準構造図



夕並し型側溝敷設標準構造図

縮尺 1:10

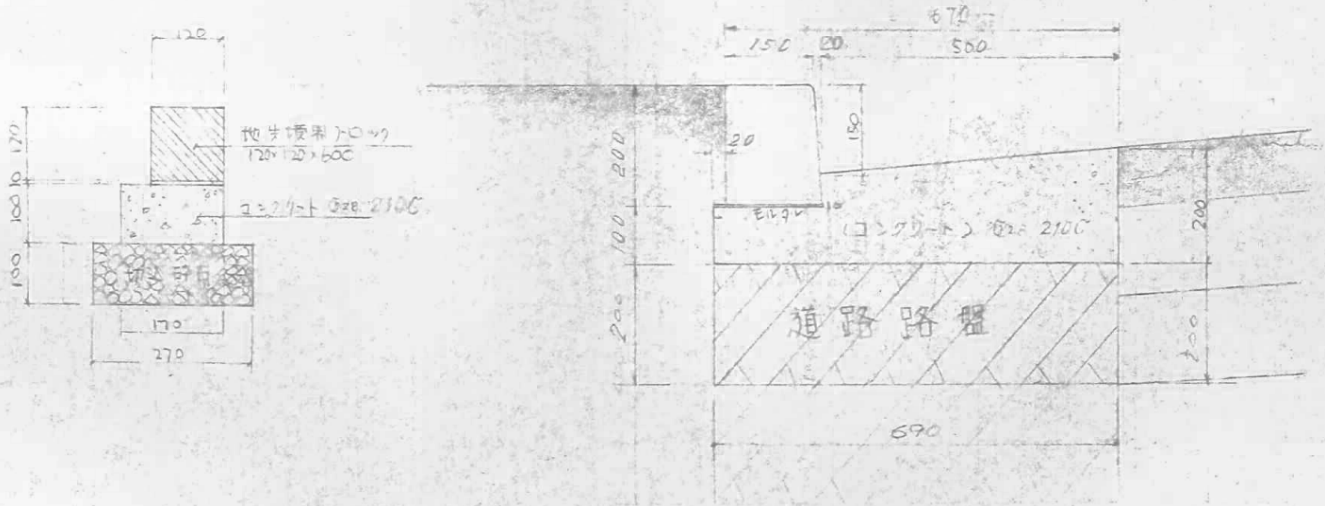

地盤レベル測量図 S=1:1000

横浜市金沢区鳥浜町1-1番地先

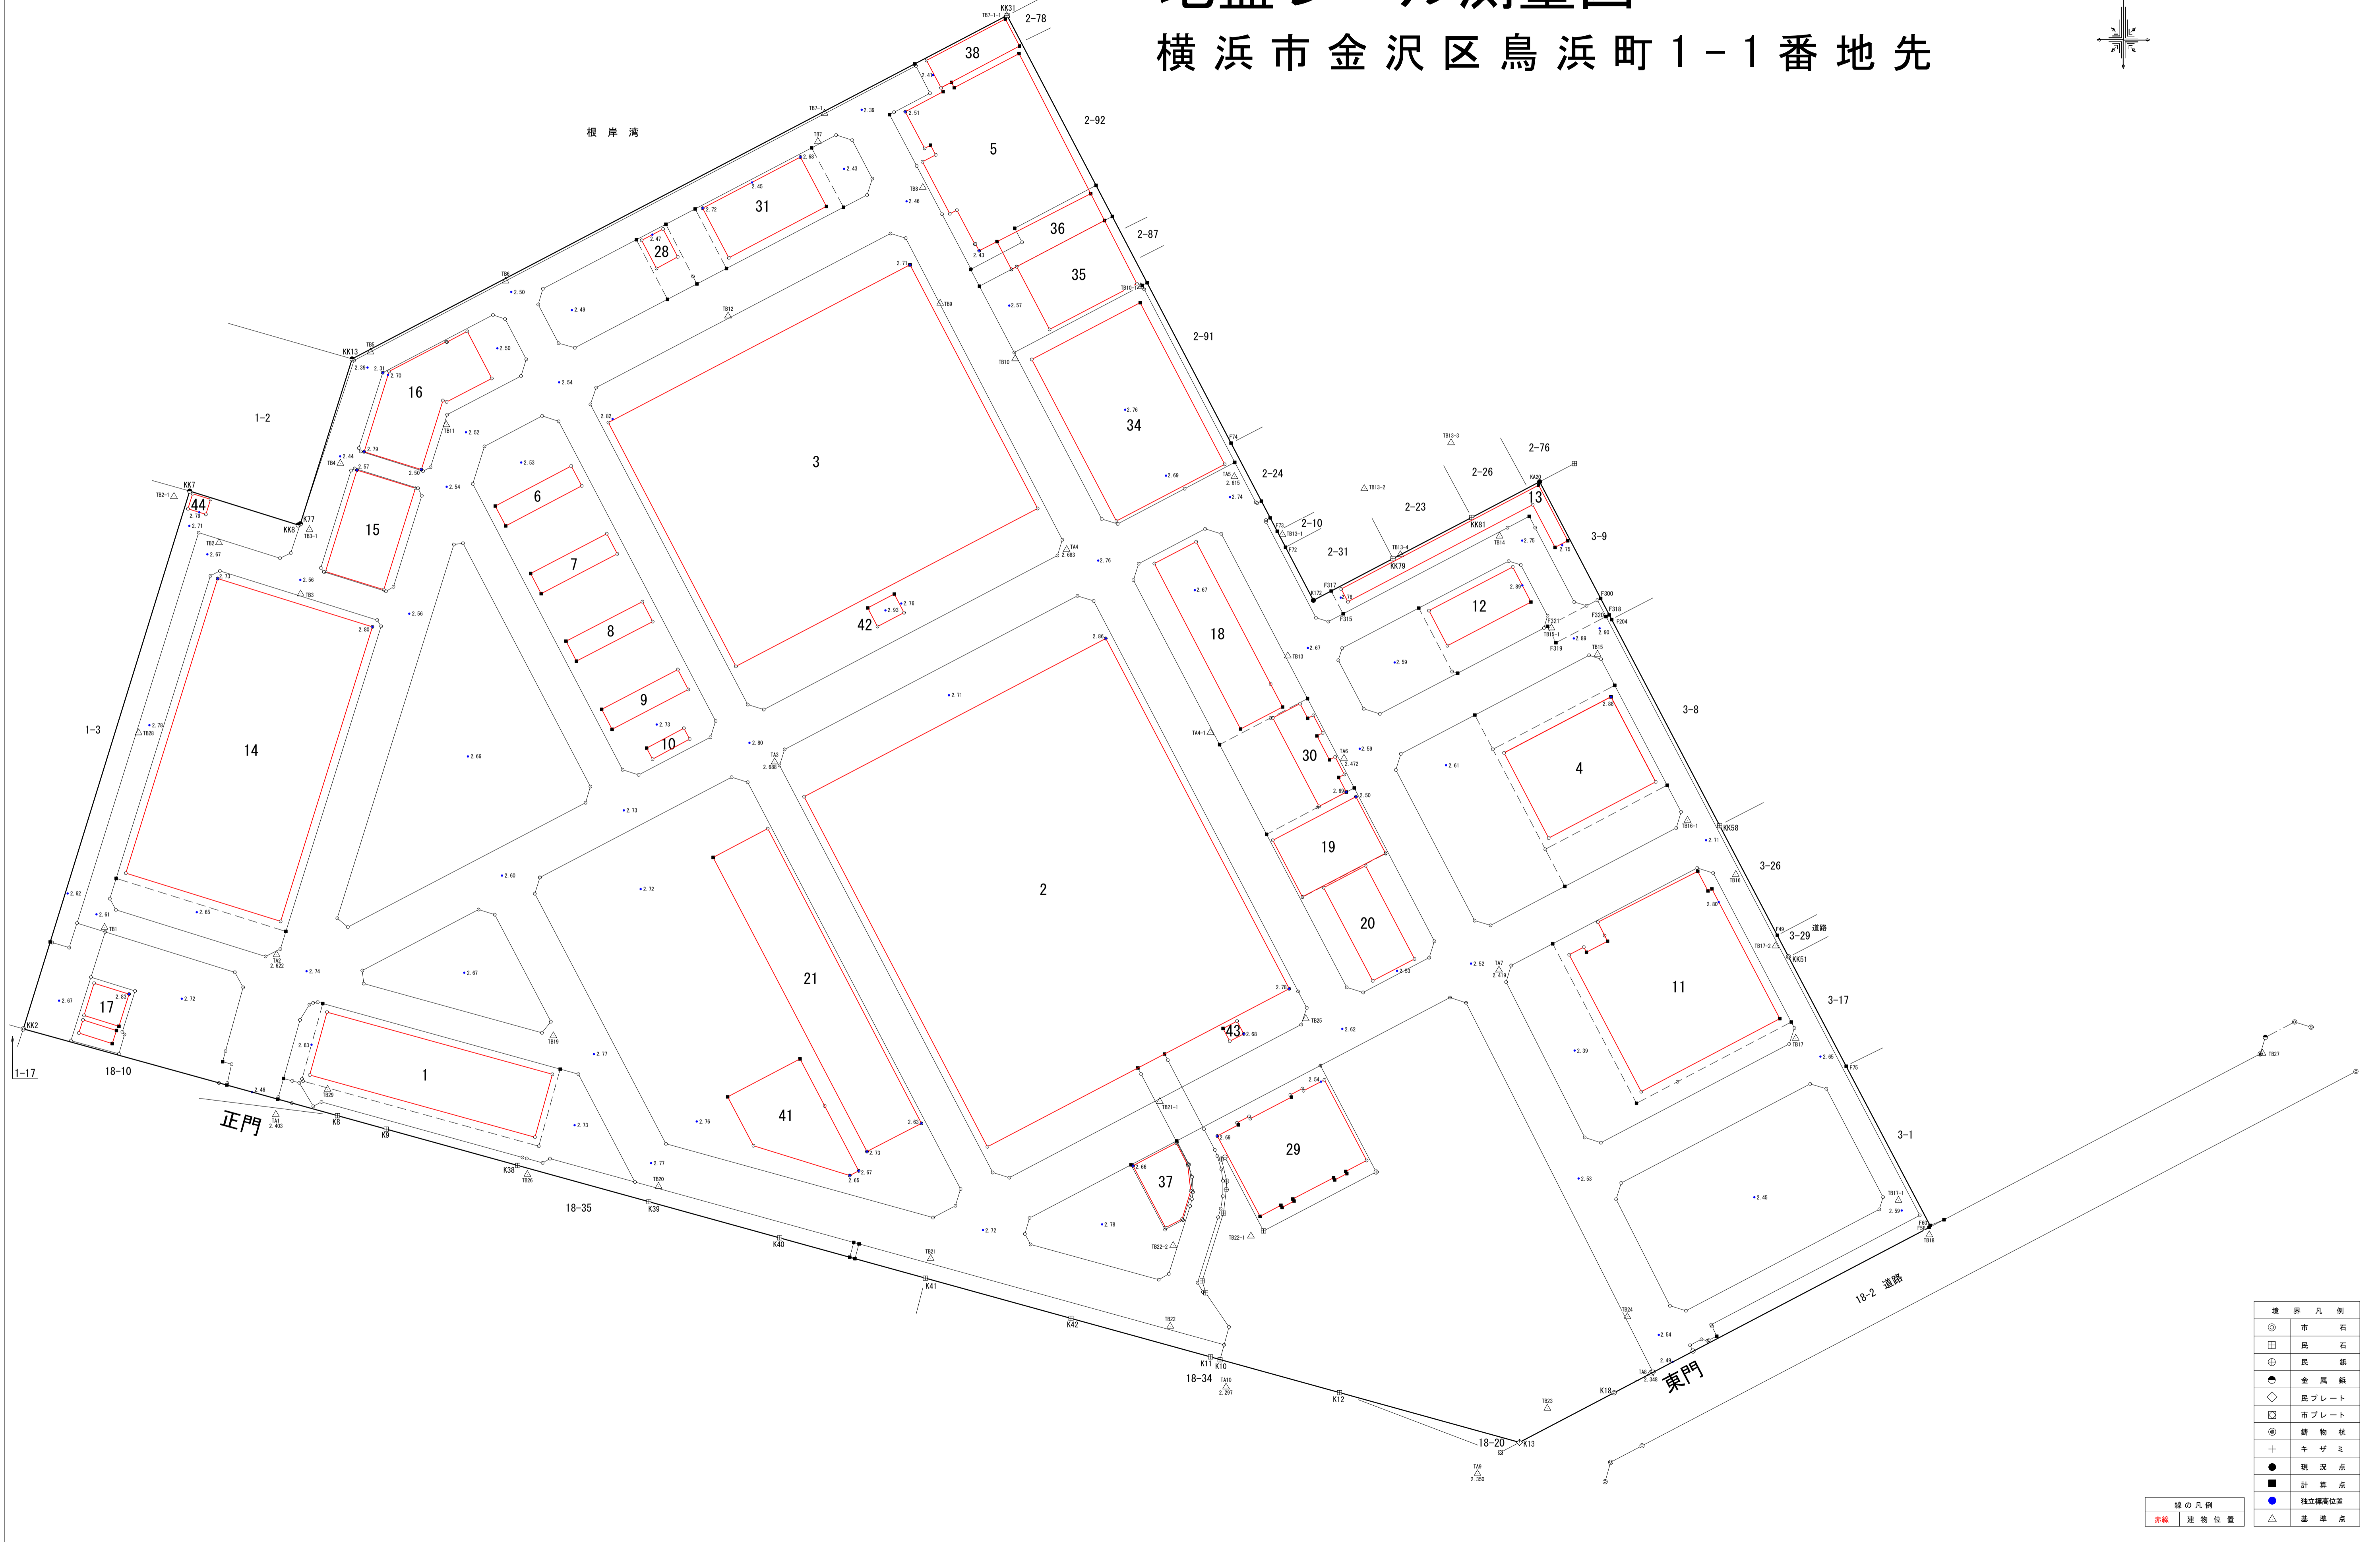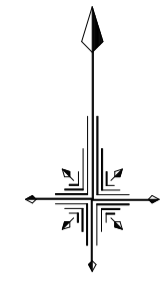

境界凡例	
⊙	市石
⊞	民石
⊕	民鉄
⊗	金属線
◇	民プレート
⊠	市プレート
⊙	建物杭
+	キザミ
●	現況点
■	計算点
●	独立標高位置
△	基準点

線の凡例	
赤線	建物位置