建物内管理区分（案）

公会堂エリア：指定管理者管理区域

土木事務所エリア：土木事務所管理区域

区活Ｃエリア：区活ｃ管理区域

共有エリア：公会堂

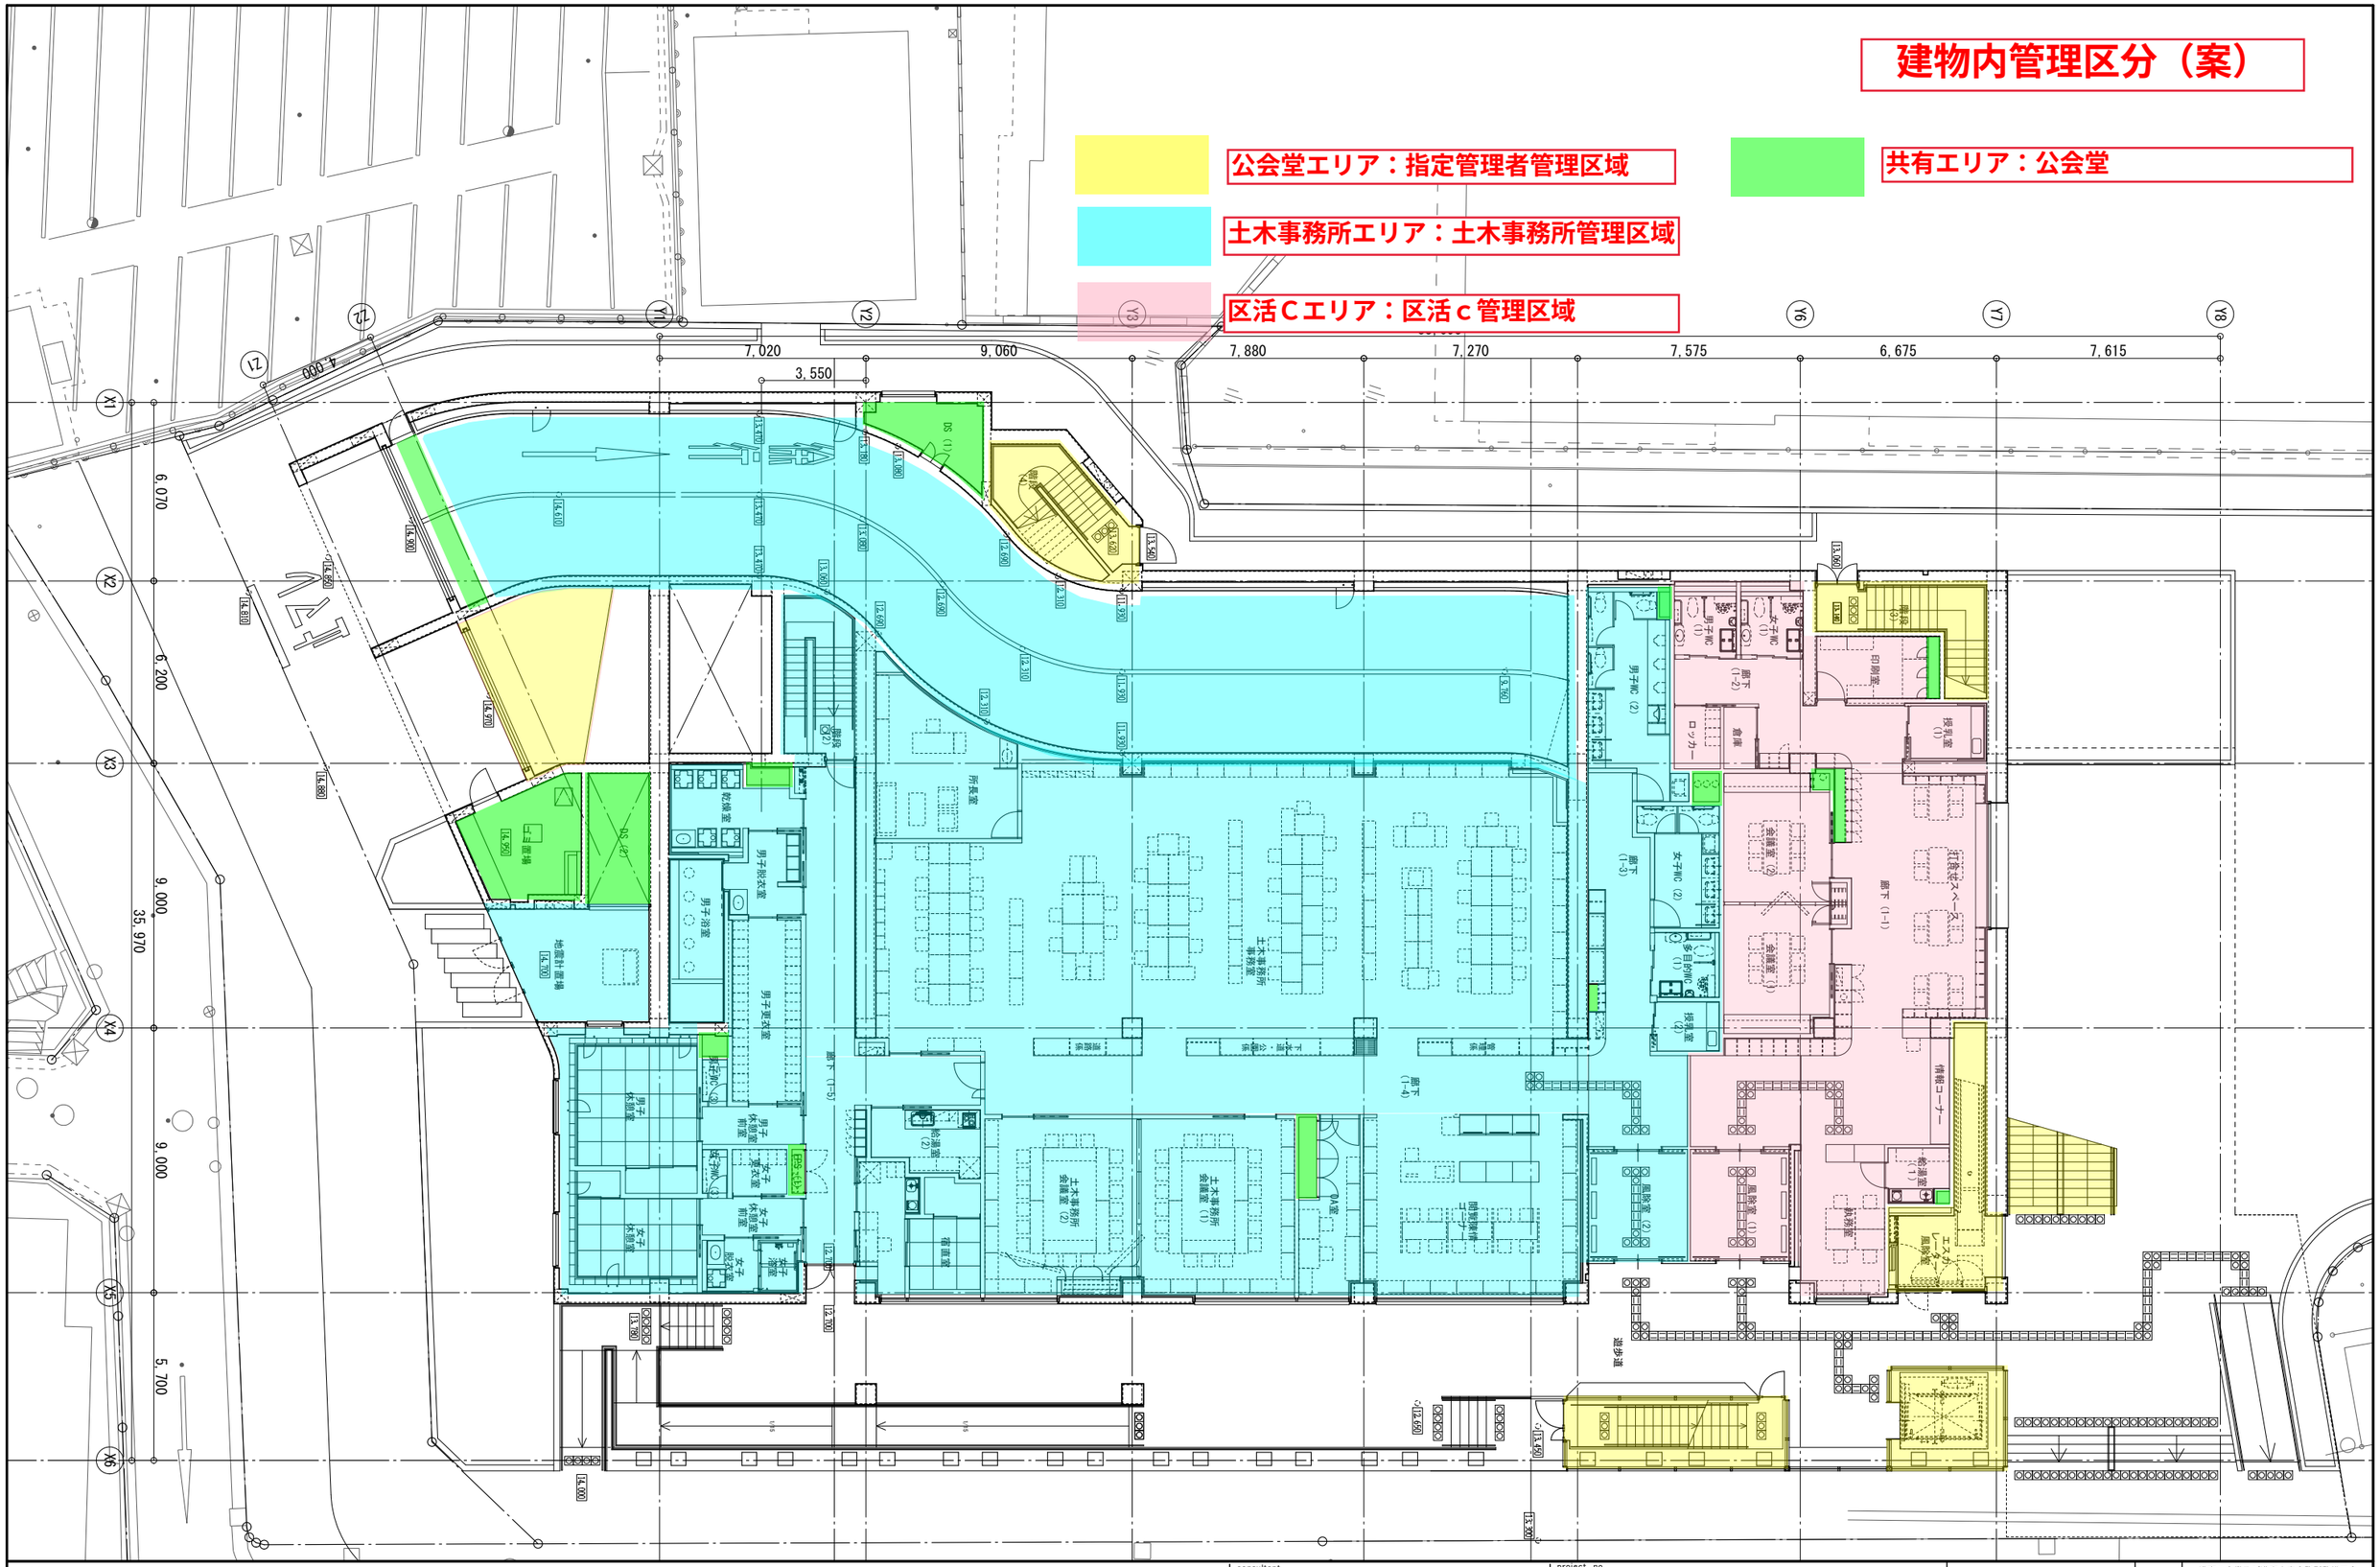

revisions

CHIAKI・ARAI Architect and Associates
株式会社 新居千秋都市建築設計
一級建築士事務所 東京都知事登録 第19952号
一級建築士 大区登録144487号 新居千秋

consultant

project no.

date	drawn by	checked by

横浜市建築局

年月日		縮尺	1/200(A3)
設計者			
株式会社 新居千秋都市建築設計			

工事名	港南公会堂及び港南土木事務所整備工事（建築工事）
図面名称	1階平面図

施設番号	建番号	区分	構成	種類	図面枚数	図面番号
						公A-032