



恩田第3

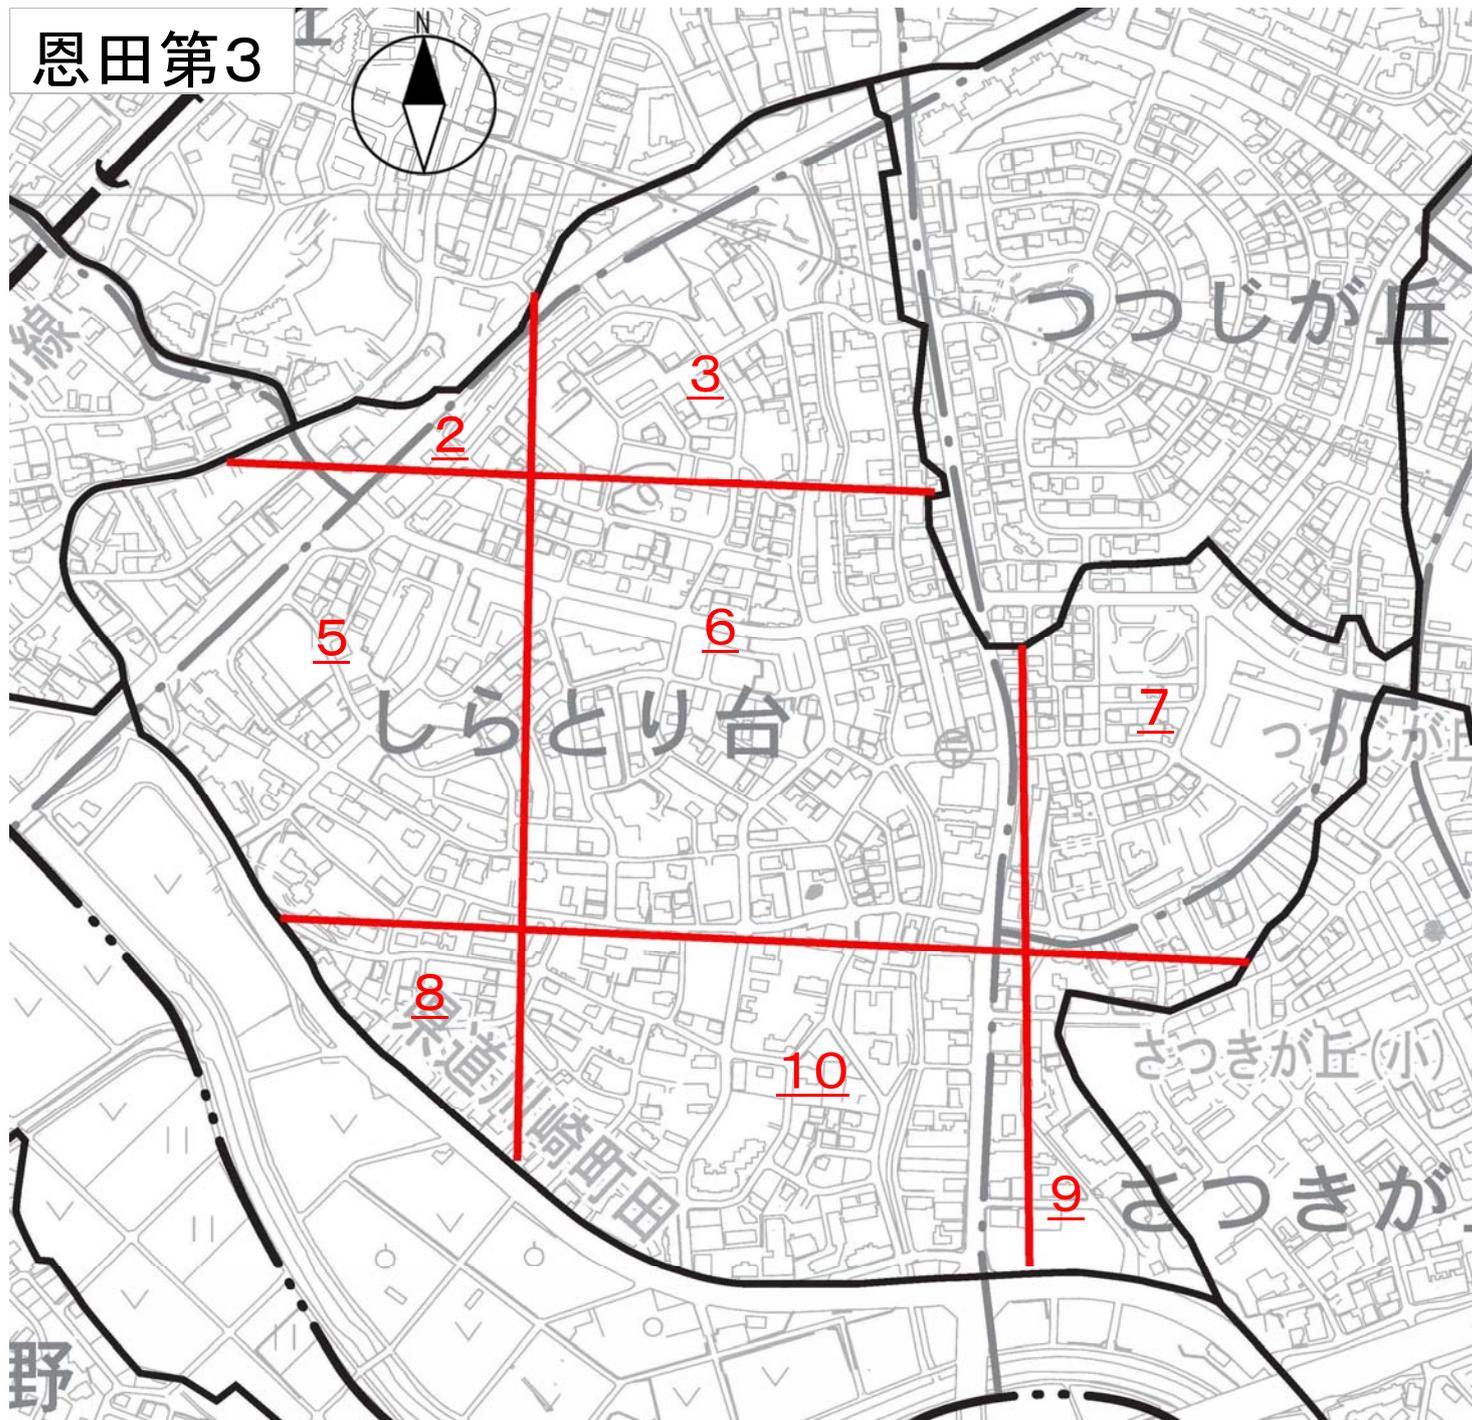

この頁は当地区の索引図（頁照合用）として本市職員が作成したものです。

□赤字は、頁（ページ）番号になります。


図田カサ三その①

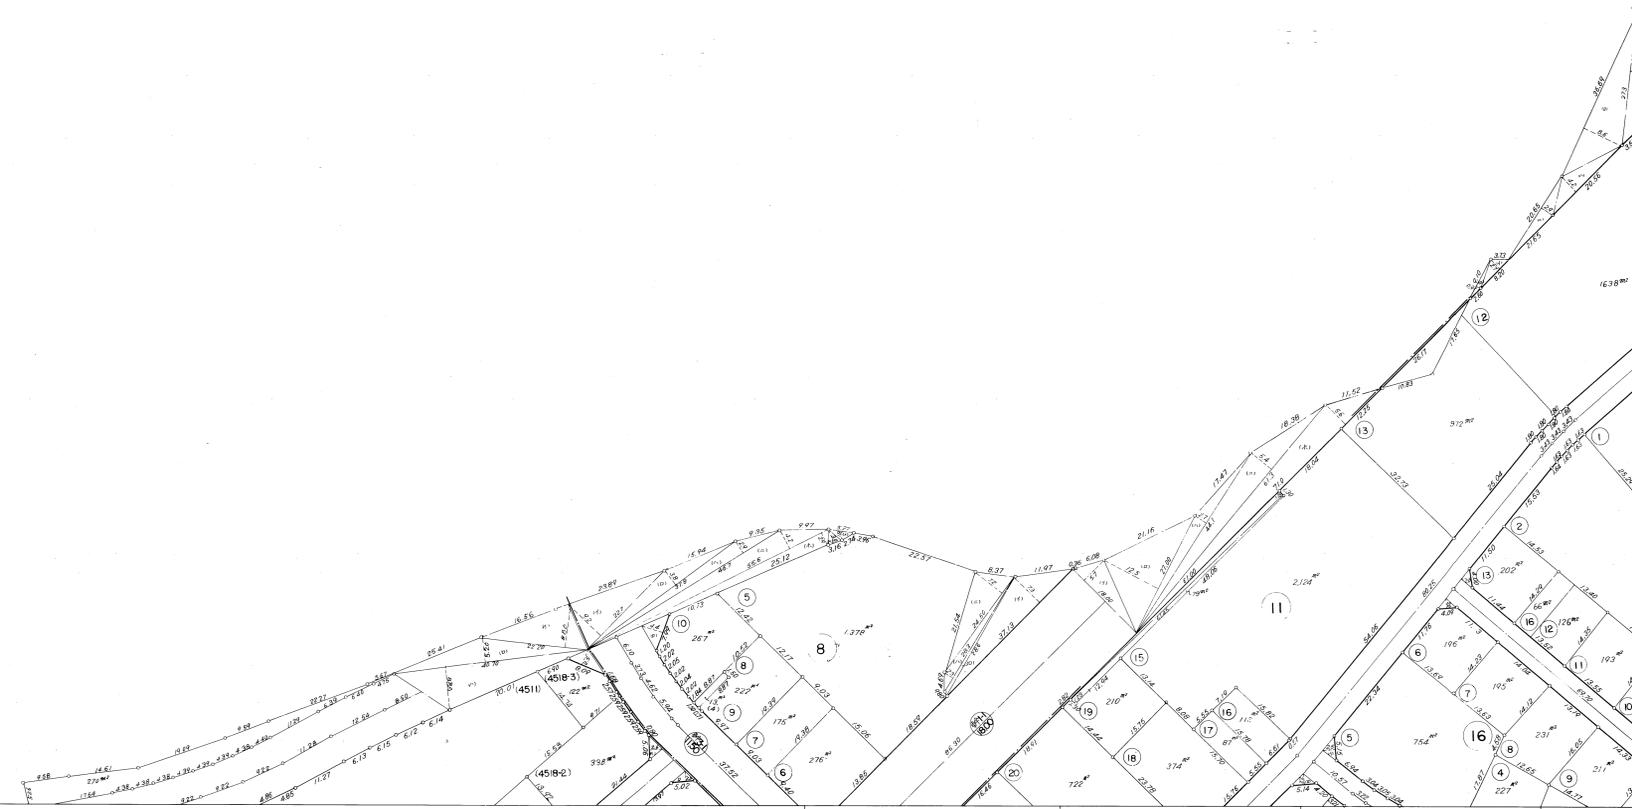

図面第三 其の一 ②



恩田第三地区確定図 其一
縮尺 五百分之一

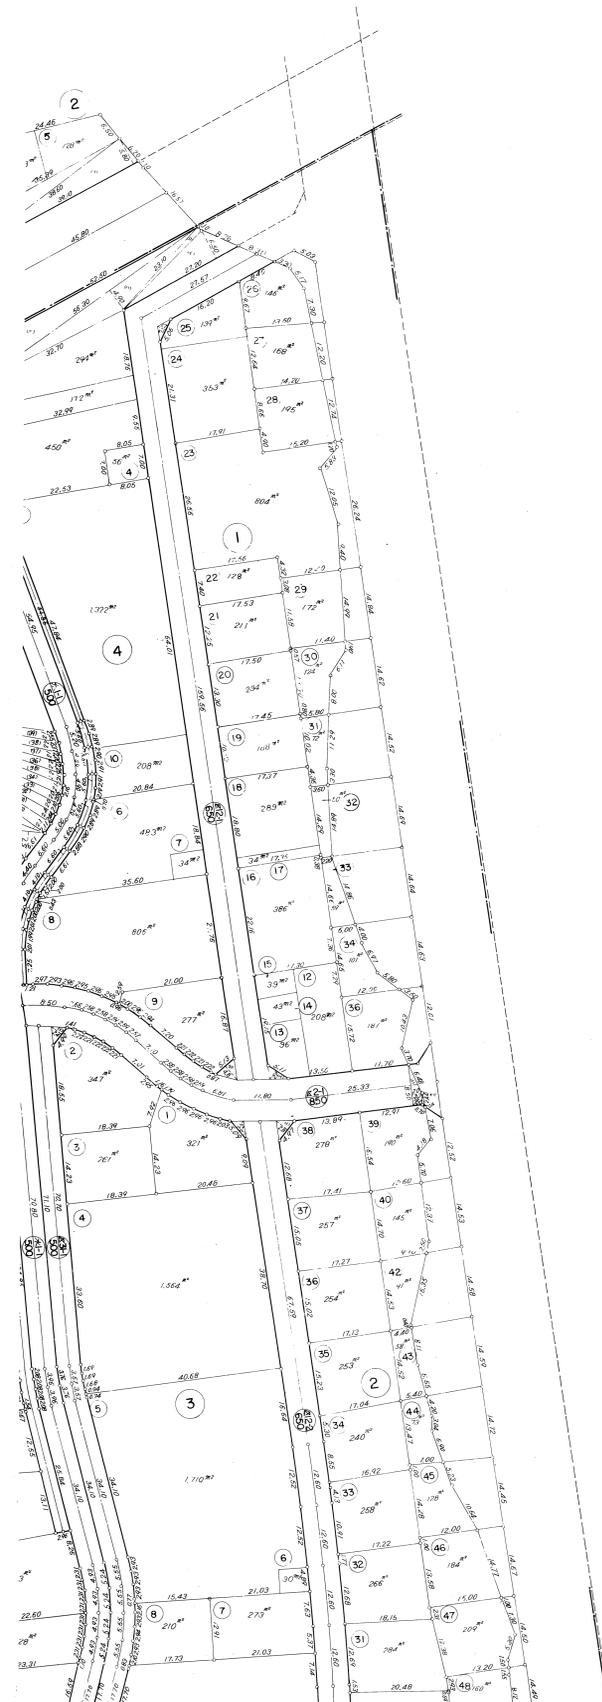

図田カ三其の二①





恩田第三地区确定图 其二 ③





① 三旗三队团图



恩田才三 其、三 ②